

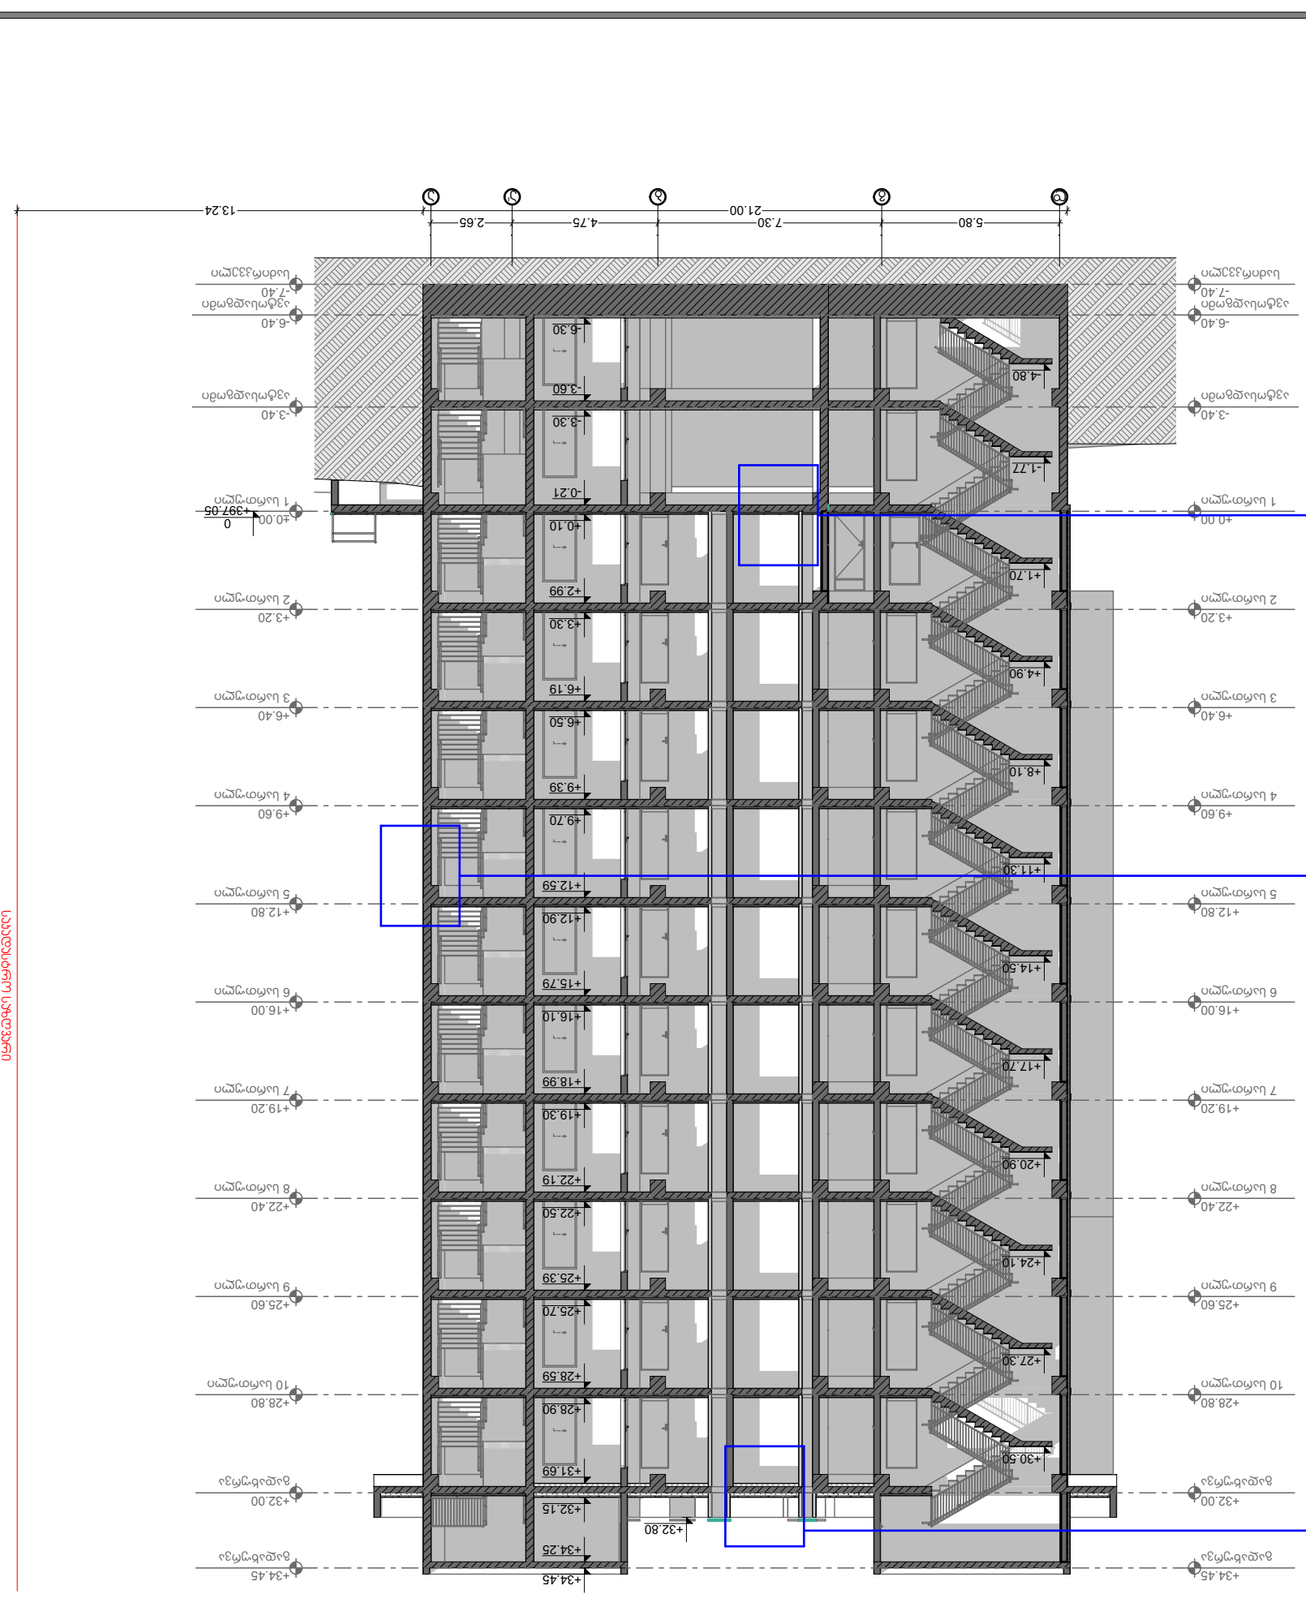


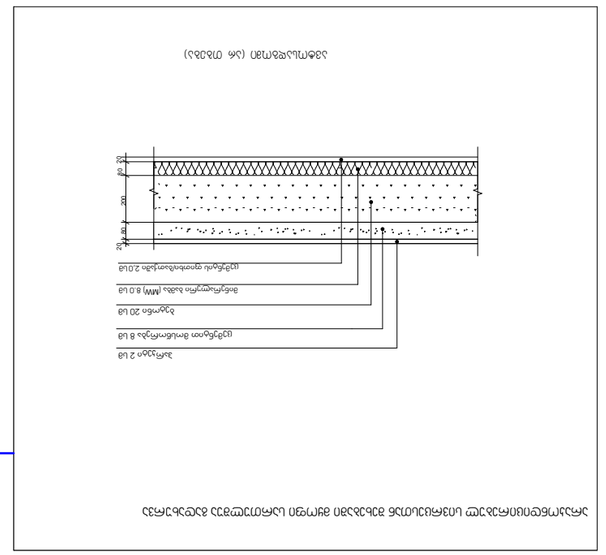


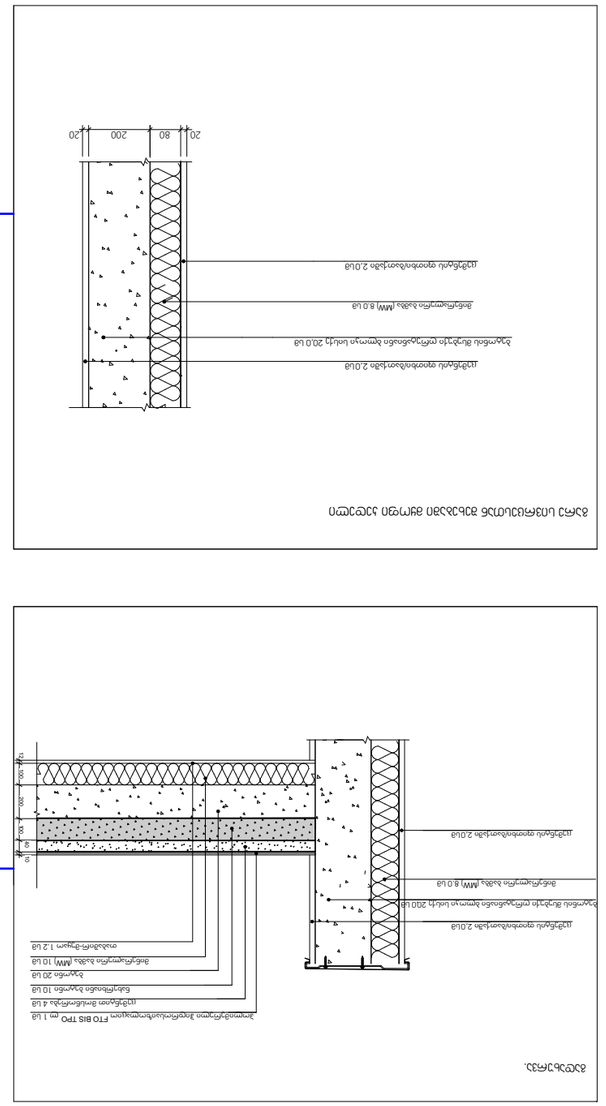

























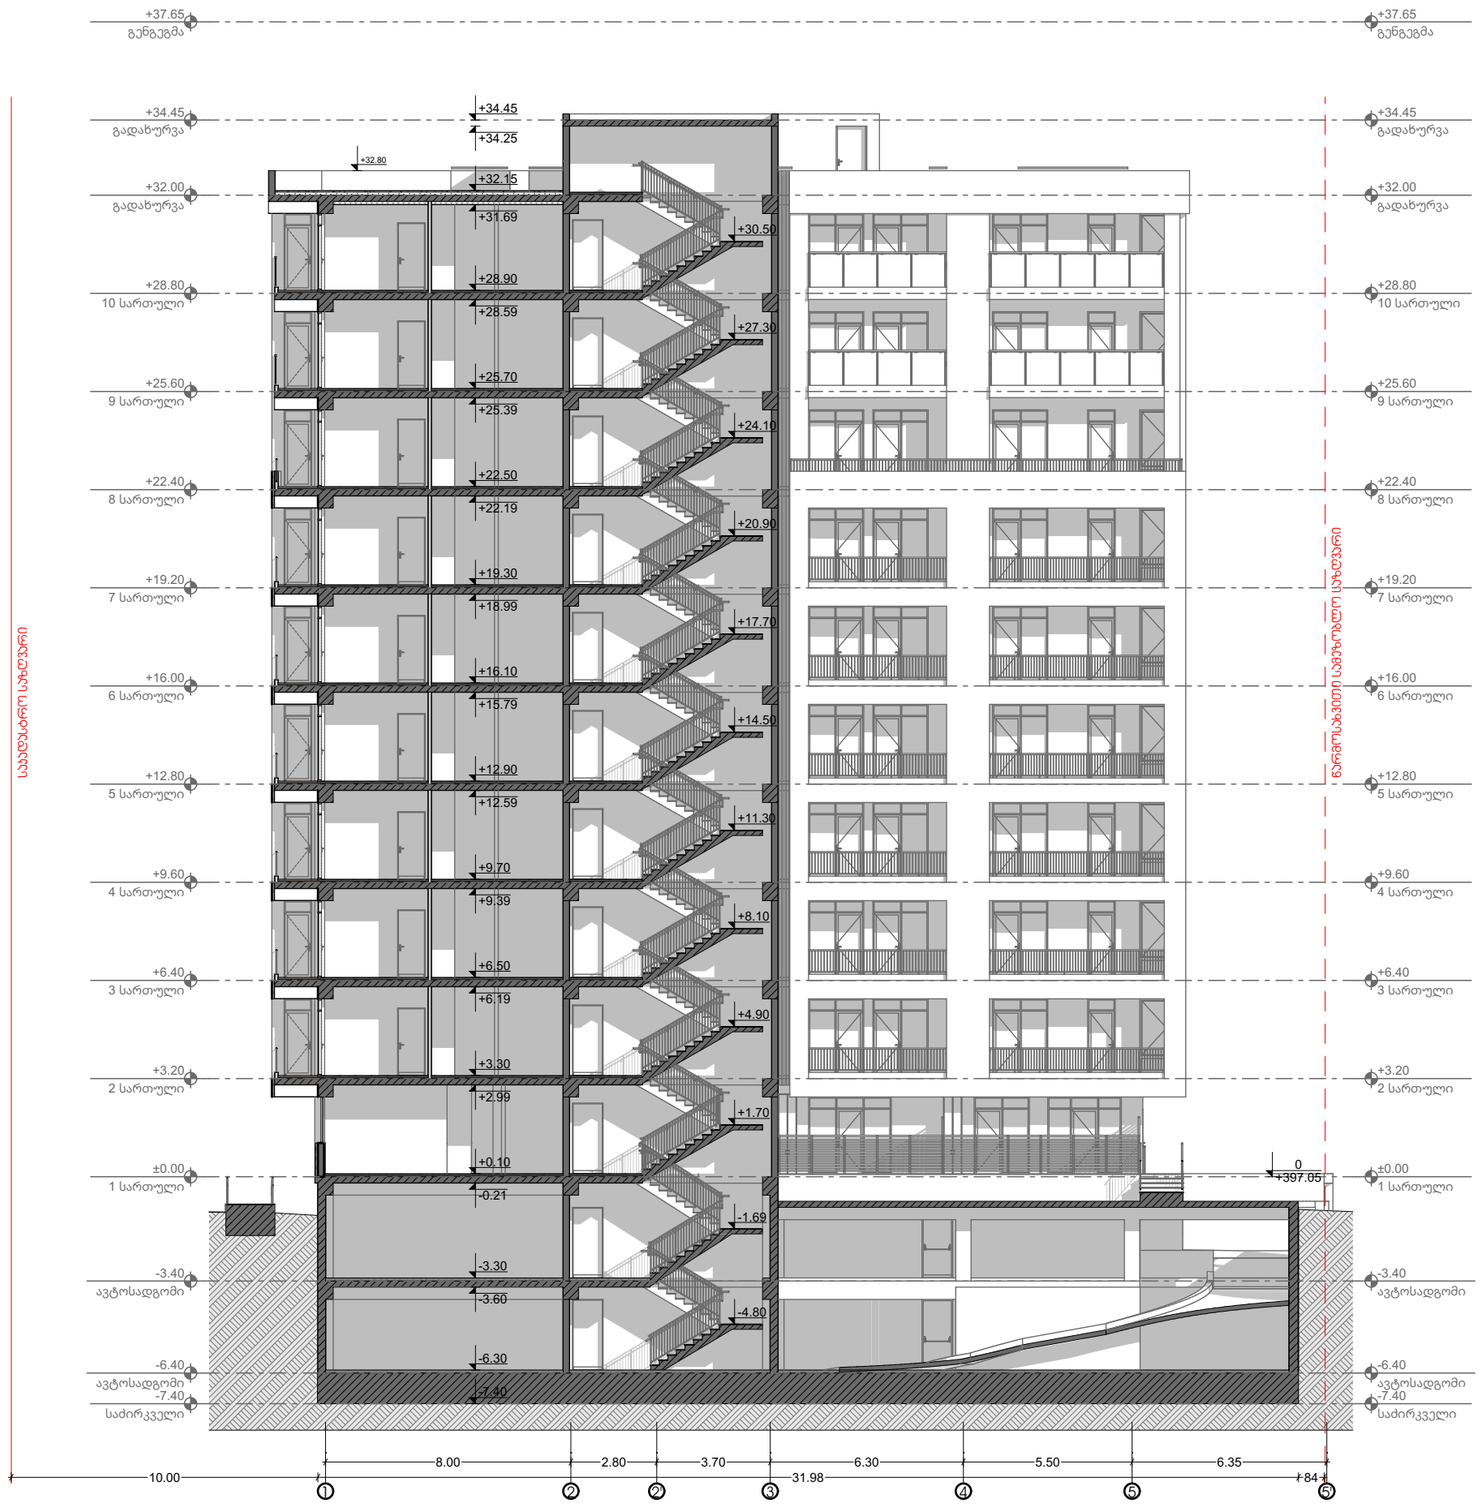

ფორმატი: A-3 | თბილისი 2024

ექსპლიკაცია:

2: დამხმარე ფართი
3: საზაფხულო ფართი
4: საცხოვრებელი ფართი

ბინა 1
27.4 მ²
27.4 მ²
1.5 მ²

- ბინის №
- ჯამური ფართი
- საცხ. ფართი
- საზაფხულო ფართი

პირობითი ნიშნები:

- საპროექტო ხაზი
- ჭრილის ხაზი
- სიმაღლის ჭრილის ხაზი
- არქიტექტურული ნიშნული
- აბსოლიტური ნიშნული

დამკვეთი:

მესაკუთრე: შპს "ბესტ ოფერ გრუპ თბილისი"
ID ნომერი: 400359713

დირექტორი:
ელგუჯა პაპამური

მთ. არქიტექტორი:
გ. ჯინჭარაშვილი

არქიტექტორი:
გ. მაღრაძე

კონსტრუქტორი:
მიხეილ ბერიძე

საპროექტო ობიექტი:
"საცხოვრებელი კომპლექსი"

მისამართი: ქ. თბილისი, გორგასლის ქ. N75-ის მიმდებარედ; გორგასლის ქ. N14; (ს/კ 01.18.09.002.052)

პროექტის სტადია:
არქიტექტურული ნაწილი

ნახაზის დასახელება:
ჭრილი 2-2

მასშტაბი:
გ. 1:200

საპროექტო კომპანია: შპს "Line Georgia"

თბილისი ბერი გამარჯვების სალოსის N152