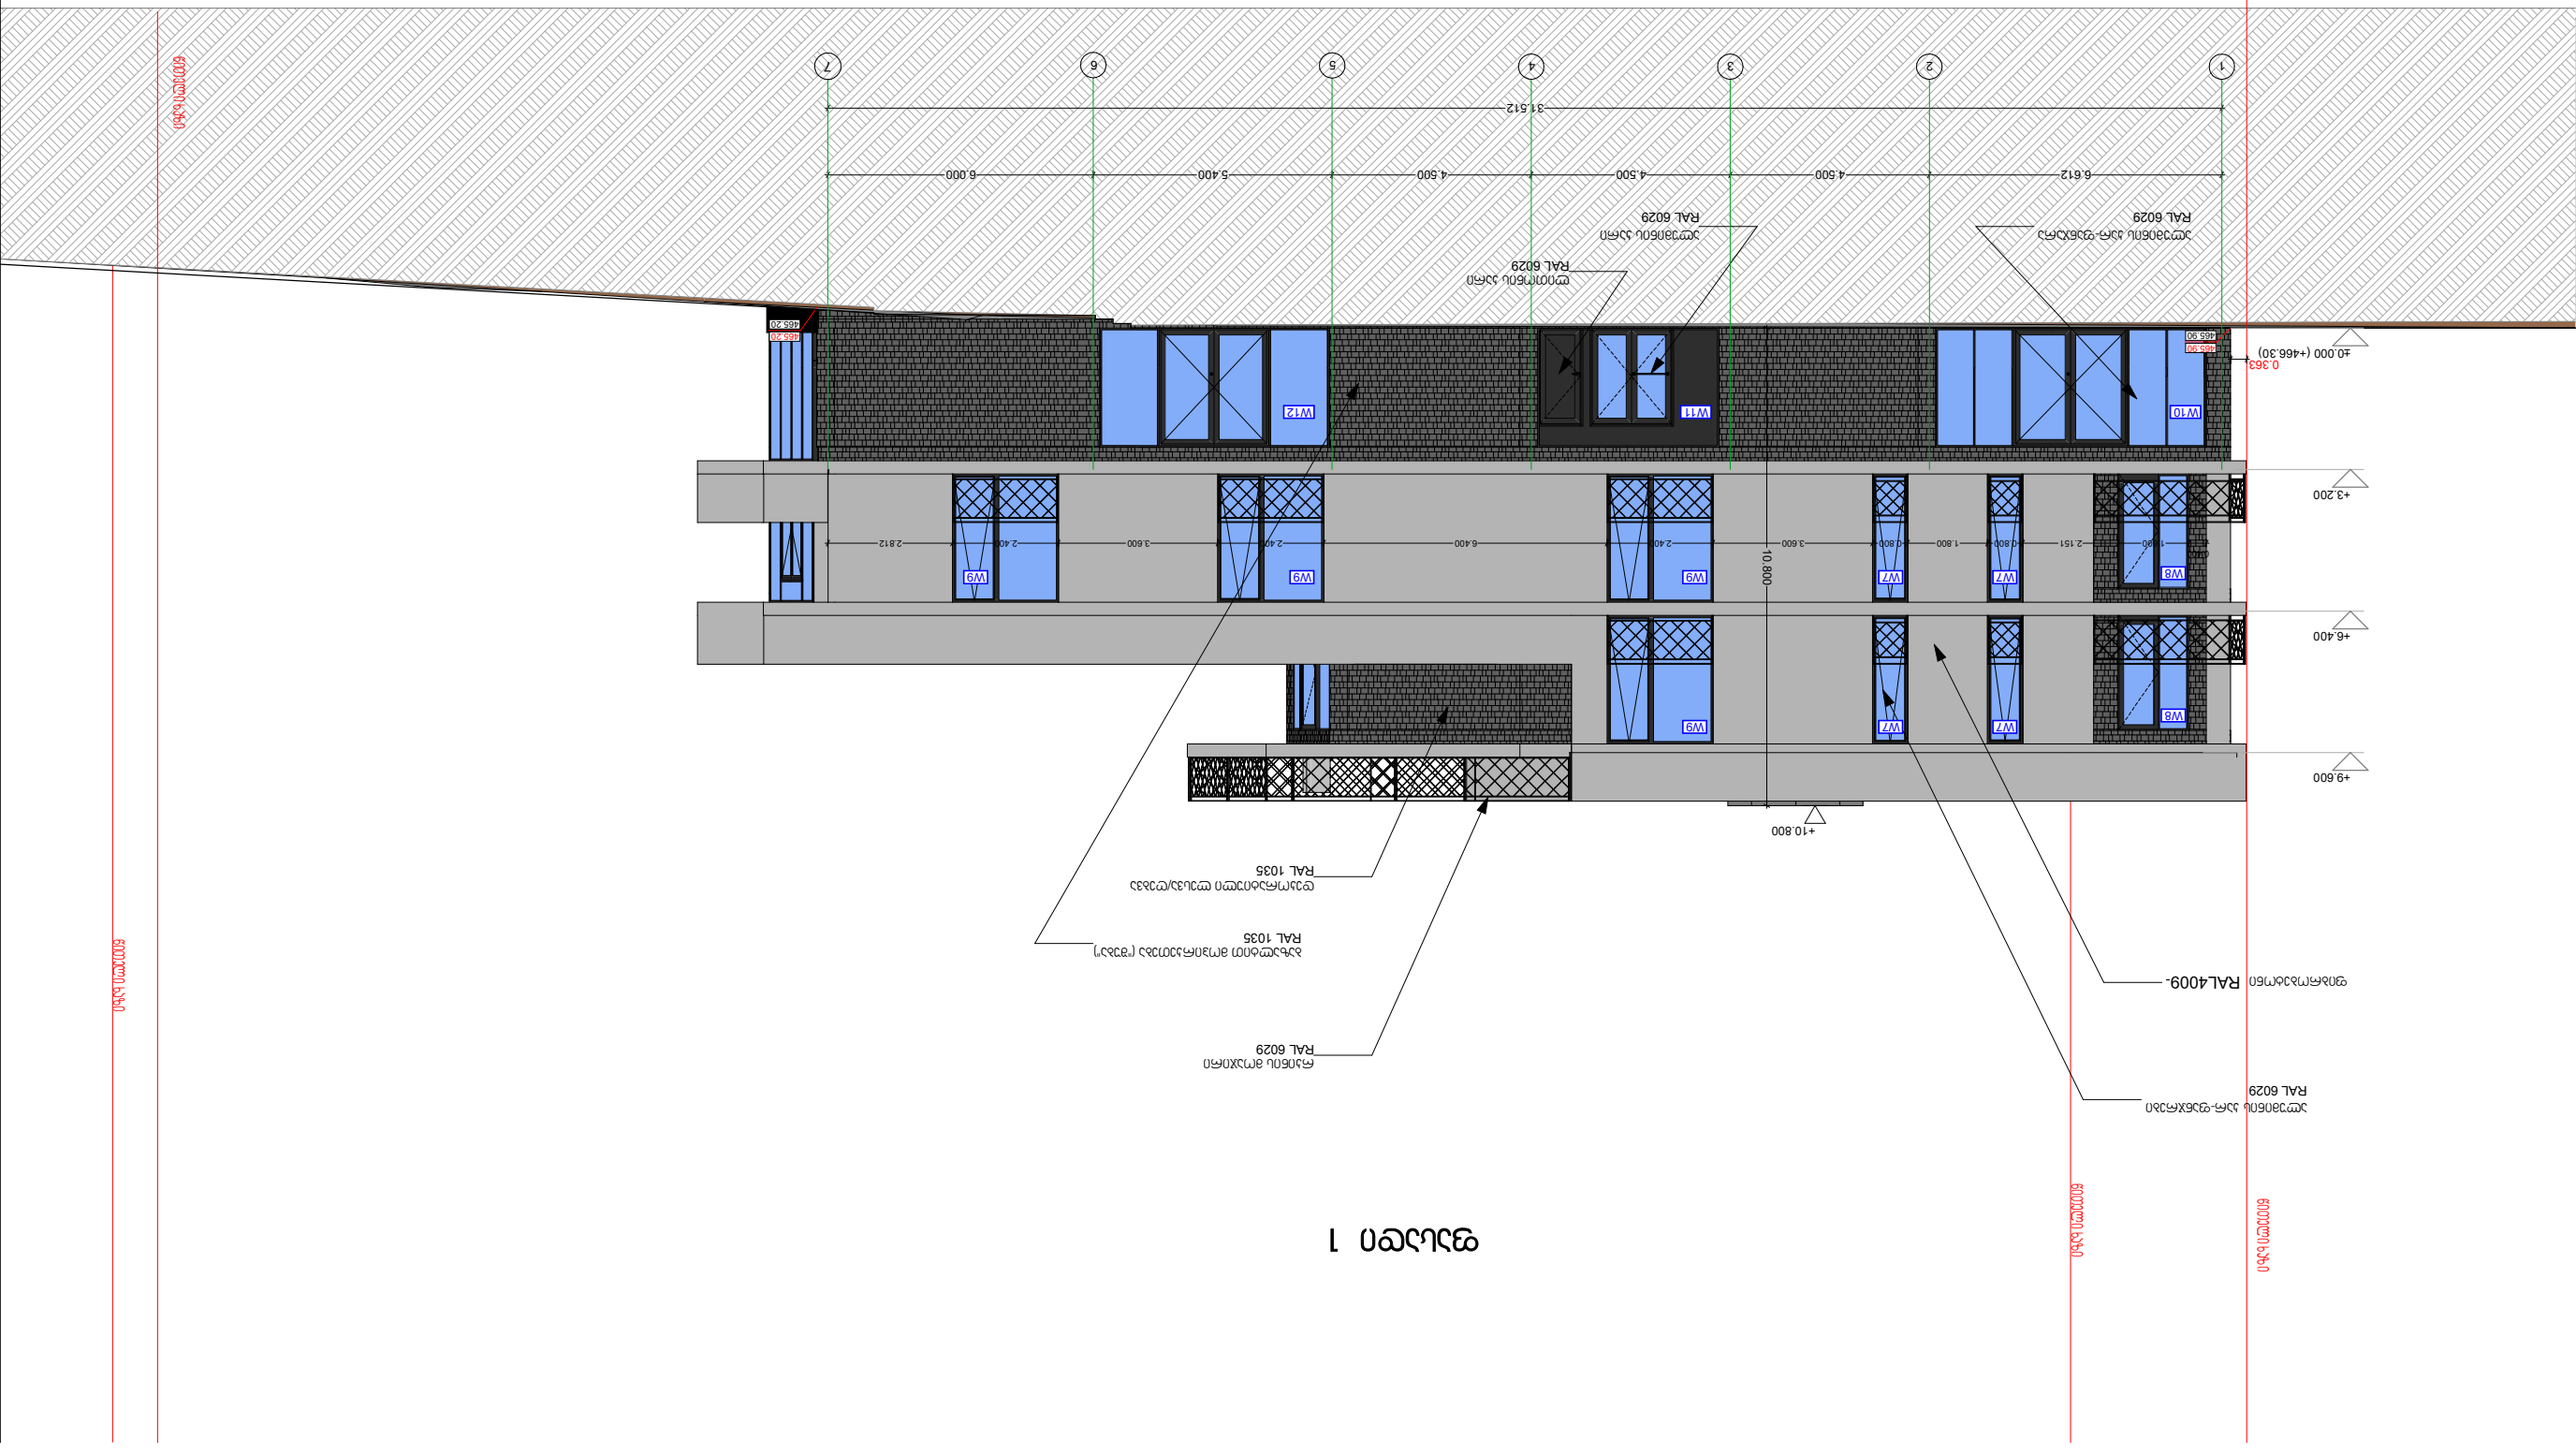

±0.000 (+466.30)

+3.200

+6.400

+9.600

0.363

+10.800

6.612 4.500 4.500 4.500 5.400 6.000

31.512

0.400 10.800

1.600 2.151 0.800 1.800 0.800 3.600 2.400 6.400 2.400 3.600 2.400 2.812

ალუმინის კარ-ფანჯრები
RAL 6029

ბაზალტით მოპირკეთება ("შუბა")
RAL 1035

ფიბრობეტონი RAL4009-

ალუმინის კარ-ფანჯარა
RAL 6029

ალუმინის კარი
RAL 6029

ლითონის კარი
RAL 6029

დეკორატიული ლესვა/ღებვა
RAL 1035

რკინის მოაჯირი
RAL 6029

ფასადი 1

დირექტორი
არქიტექტორი

ავტორი

დაამუშავა

გ. კვიწინაშვილი

გ. კვიწინაშვილი

ი.მათიაშვილი
ი.მათიაშვილი

ობიექტის დასახელება მასშტაბი

ობიექტის მისამართი

დამკვეთი: ა.გერსამია

ფურცლის დასახელება

საოფისე შენობა

1/100

თბილისის, საინგილოს ქ. #41ა, 01.17.02.059.277

465.90
465.90 465.20 465.20

W9 W8

ფასადი 1

W8

W10

W9

W7

W7 W9 W9

W7

W7

ჭ11 ჭ12 წითელი ხაზი წითელი ხაზი წითელი ხაზი წითელი ხაზი

1 2 3 4 5 6 7

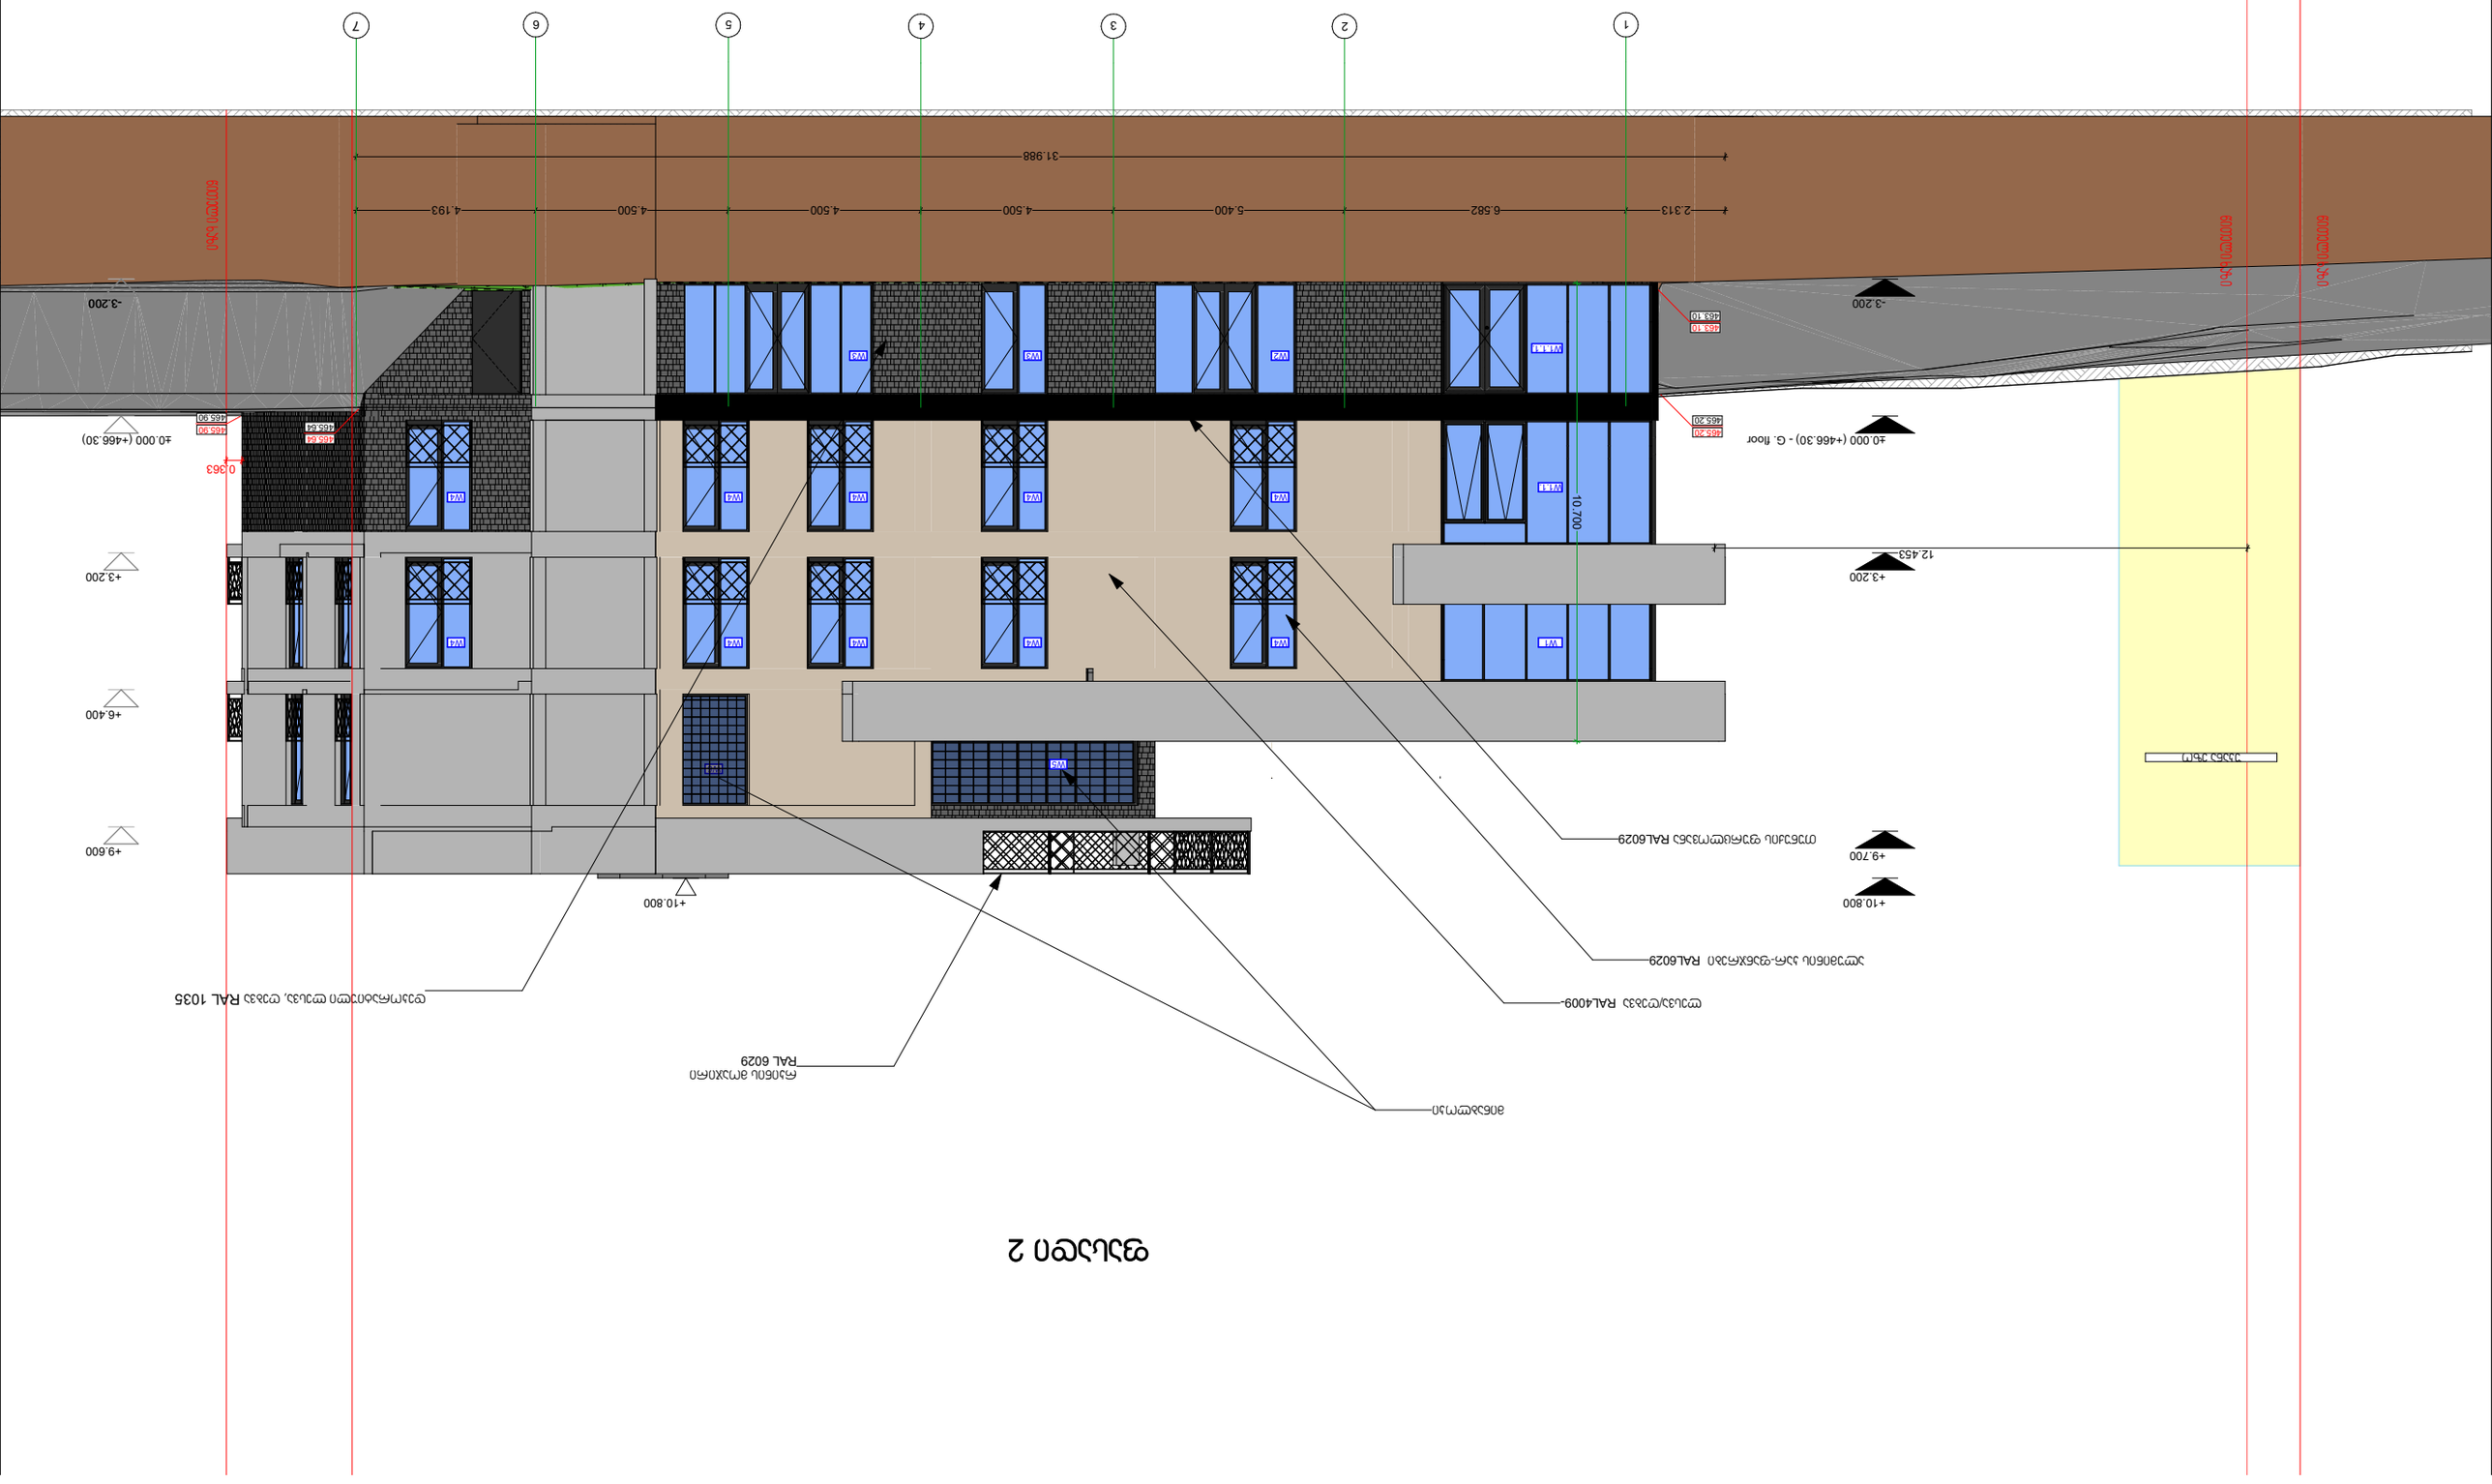

410.276 m2

-3.200

±0.000 (+466.30)

+3.200

+6.400

+9.600

12.453

0.363

+10.800 10.700
2.313 6.582 5.400 4.500 4.500 4.500 4.193

31.988

-3.200

±0.000 (+466.30) - G. floor

+3.200

+9.700

+10.800

დეკორატიული ლესვა, ღებვა RAL 1035

ალუმინის კარ-ფანჯრები RAL6029

ლესვა/ღებვა RAL4009-

თუნუქის ფურცლოვანა RAL6029

რკინის მოაჯირი
RAL 6029

მინაბლოკი

ფასადი 2

უკანა ეზო

465.20
465.20

დირექტორი
არქიტექტორი
ავტორი
დაამუშავა

გ. კვიწინაშვილი
გ. კვიწინაშვილი
ი.მათიაშვილი
ი.მათიაშვილი

ობიექტის დასახელება მასშტაბი

ობიექტის მისამართი

დამკვეთი: ა.გერსამია

ფურცლის დასახელება
საოფისე შენობა

1/100

თბილისის, საინგილოს ქ. #41ა, 01.17.02.059.277

465.90
465.90

ფასადი 2

W4

W2 W3 W3

W1

W1.1.

W1.1.1.
463.10
463.10

W6

W4 W4 W4 W4

ჭ4 ჭ4 ჭ4 ჭ4 ჭ4 წითელი ხაზი წითელი ხაზი წითელი ხაზი

1 2 3 4 5 6 7

465.64
465.64

W5

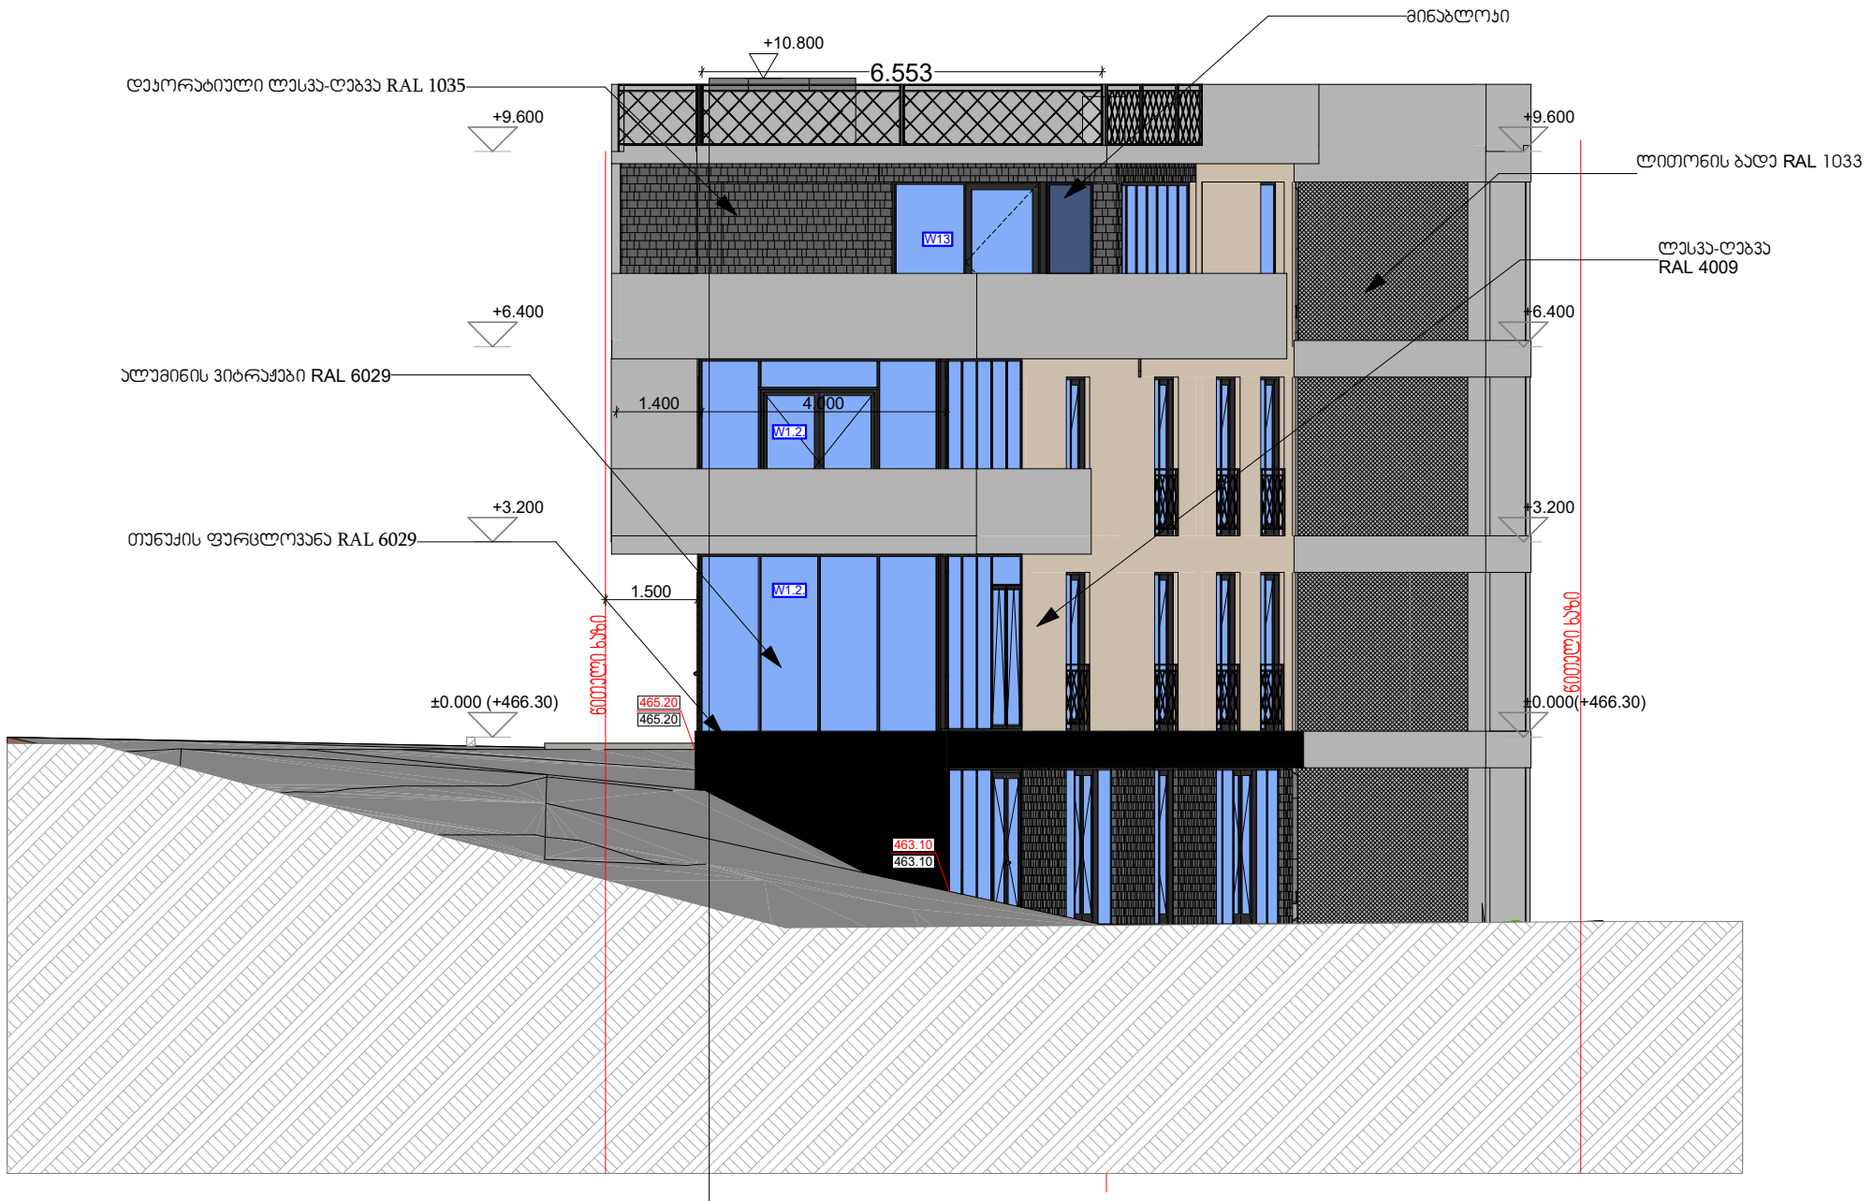

59.973 m2

±0.000(+466.30)

+3.200

+6.400

+9.600

±0.000 (+466.30)

+3.200

+6.400

+9.600

1.500

1.400 4.000

+10.800

6.553

თუნუქის ფურცლოვანა RAL 6029

ალუმინის ვიტრაჟები RAL 6029

ლითონის ბადე RAL 1033

ლესვა-ღებვა
RAL 4009

დეკორატიული ლესვა-ღებვა RAL 1035

მინაბლოკი

დირექტორი
არქიტექტორი
ავტორი
დაამუშავა

გ. კვიწინაშვილი
გ. კვიწინაშვილი
ი.მათიაშვილი
ი.მათიაშვილი

ობიექტის დასახელება მასშტაბი

ობიექტის მისამართი

დამკვეთი: ა.გერსამია

ფურცლის დასახელება
საოფისე შენობა

1/100

ფასადი 3

თბილისის, საინგილოს ქ. #41ა, 01.17.02.059.277

465.20
465.20

W13

W1.2.

ფასადი 3

463.10
463.10

ჭ1.2. წითელი ხაზი წითელი ხაზი

b

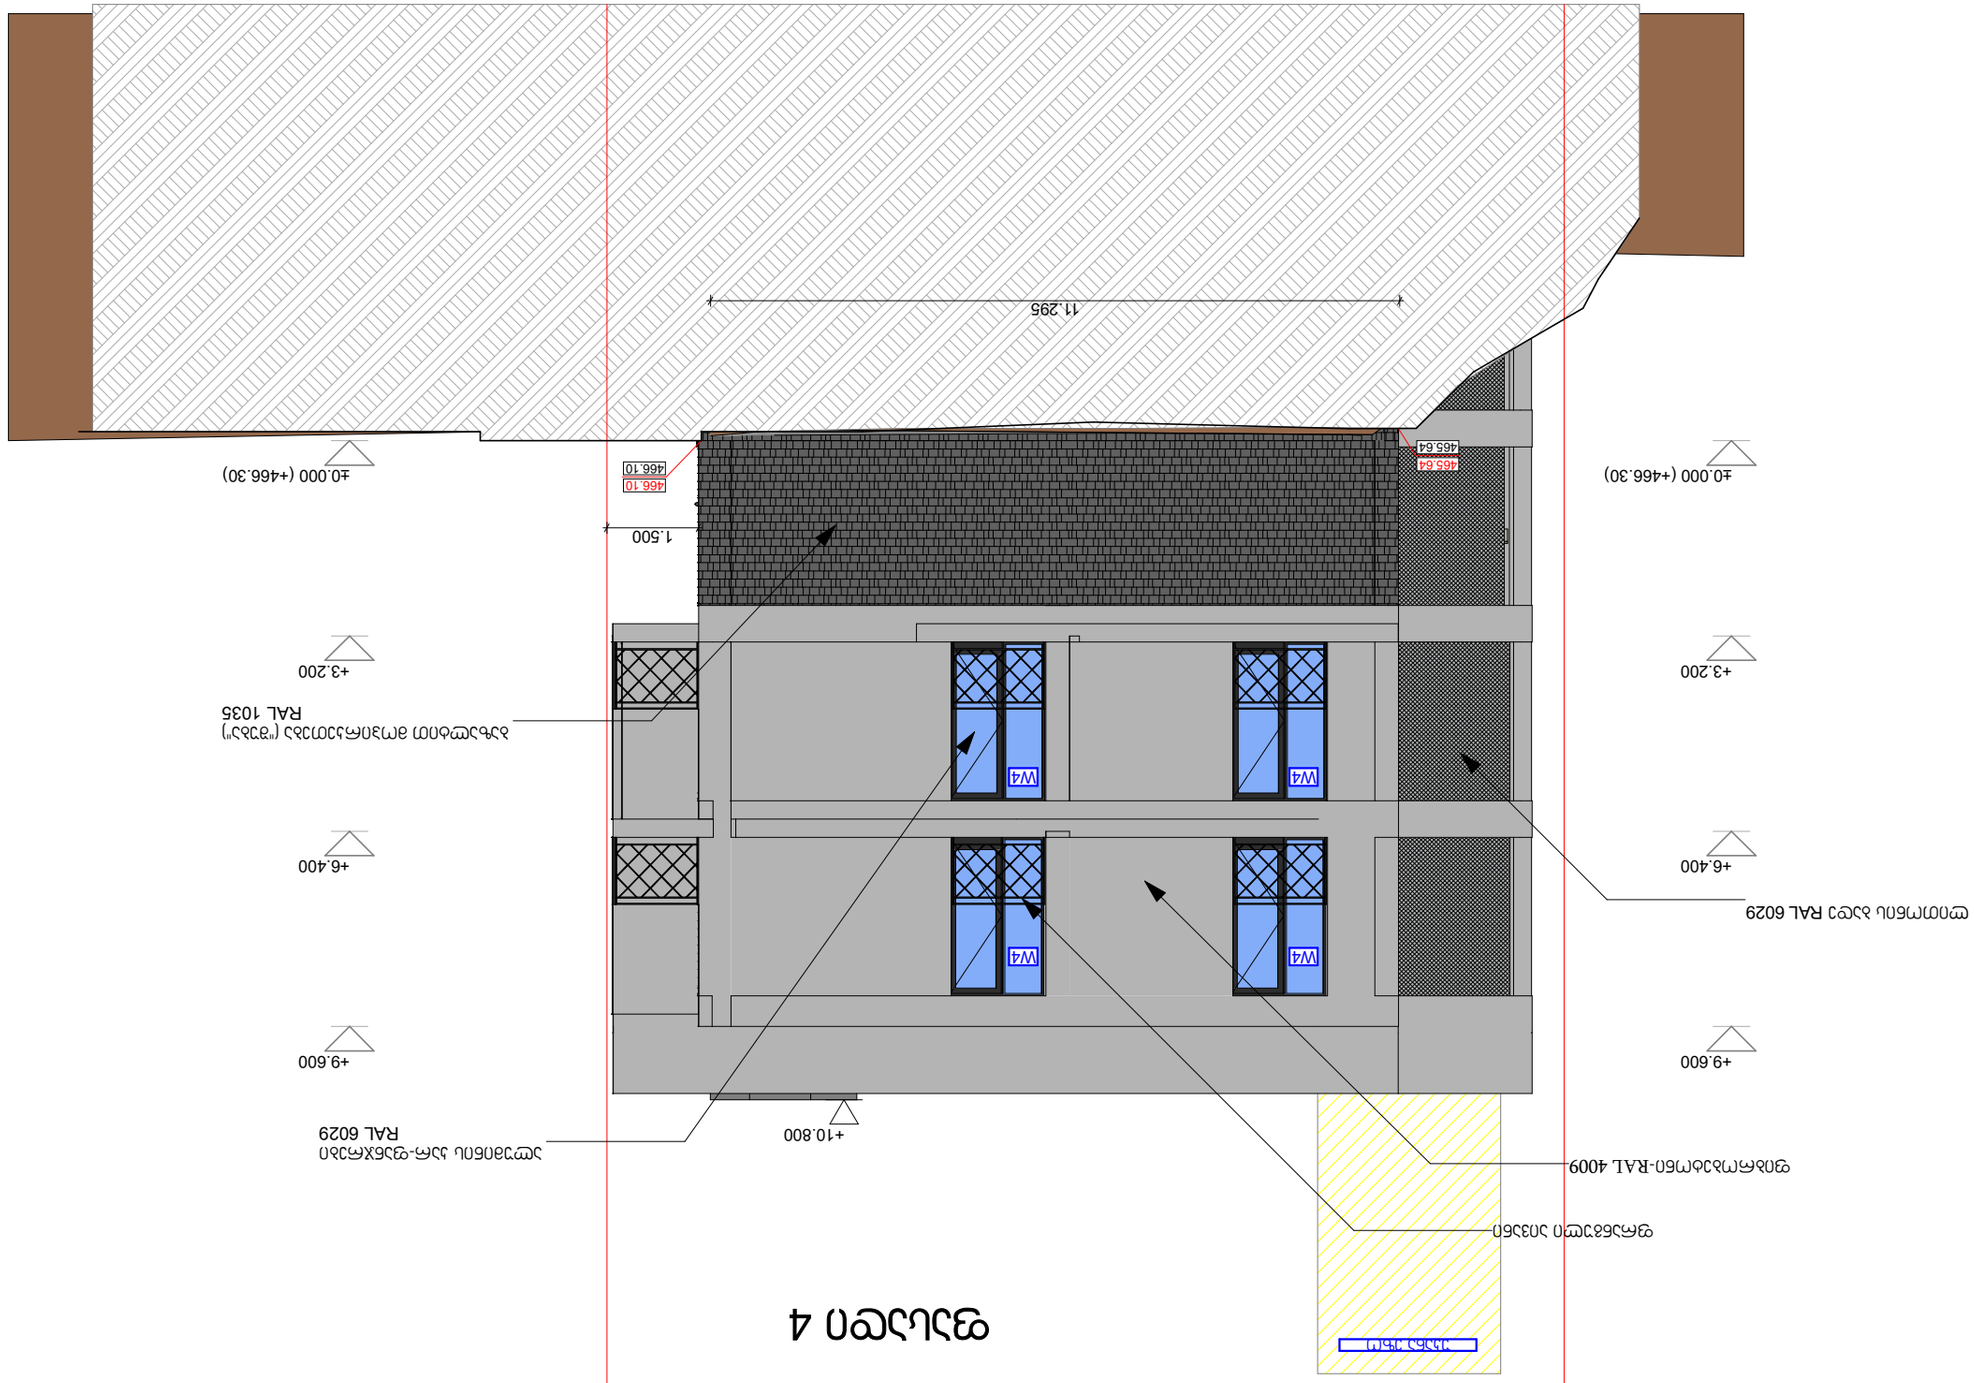


შპს „გოდაკო 2“
საქართველო, ქ.თბილისი, ბელის III ქ.
ტელ: 599 11 11 11,
E_mail: godaco@gmail.com
Company "GODACO 2"
Tbilisi, Georgia
Belis III St.
Tel: 599 11 11 11,
E_mail: godaco@gmail.com

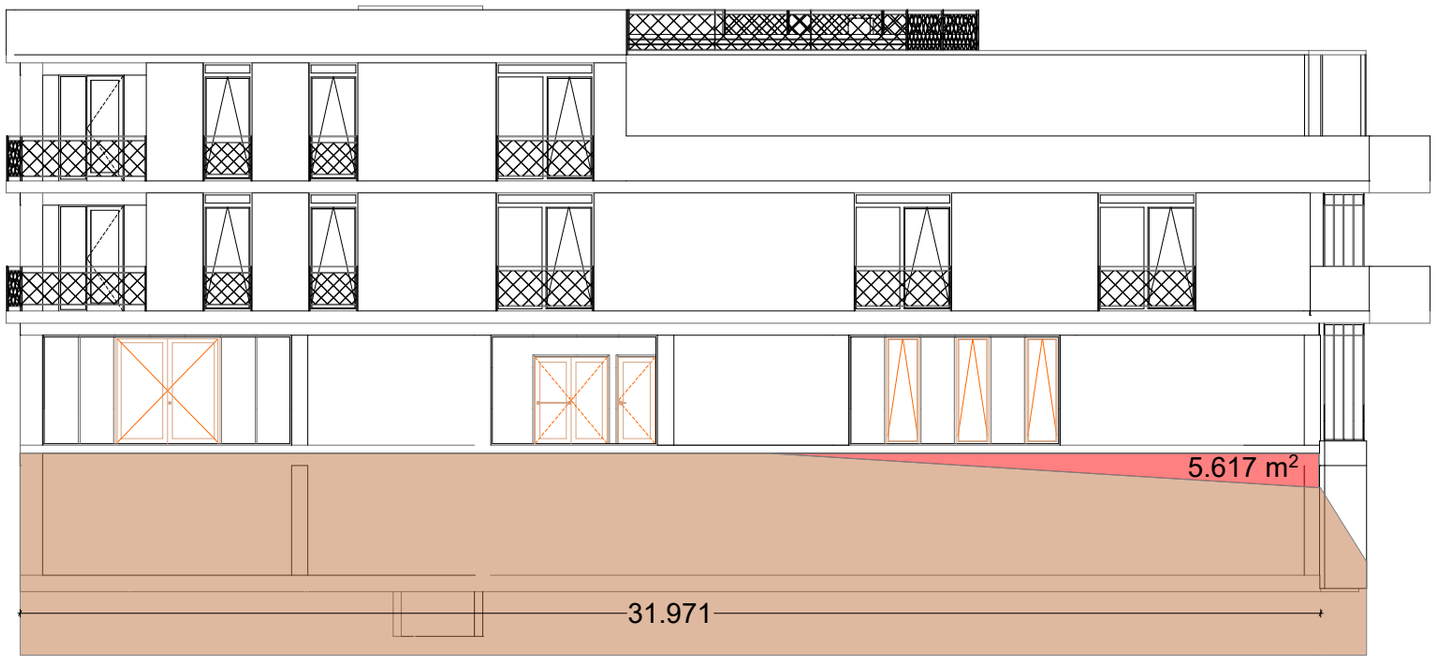

* სარდაფის სართულის გრუნტის ზევით არსებული ფართობი S = 5.6+9.2+87+16 = 117.8
* სარდაფის სართულის პერიმეტრი P = 32+15+30.6+7.2 = 84.8
* სარდაფის სართულის მიწის ზედაპირიდან ამოწევის საშუალო სიმაღლე S / P = 1.39

მიწის ზედაპირიდან ამოწევის საშუალო სიმაღლიდან გამომდინარე,
სარდაფის სართულის ფართი კოეფიციენტში არ იანგარიშება

ფერდობის დასახელება სარდაფის სართულის ფასადის განშლა		მასშტაბი 1/100
დირექტორი	გ. ჯვიწინაშვილი	
არქიტექტორი	გ. ჯვიწინაშვილი	
პეტორი	ი.მათიაშვილი	
დაამუშავა	ი.მათიაშვილი	

ობიექტის დასახელება
საოფისე შენობა

ობიექტის მისამართი
ბულვარი, სანაპირო ქ. №41ა, 01.17.02.069.277

ნახაზის: სარდაფის

გოდაკო 2
Company "GODACO 2"
Tbilisi, Georgia
Deliki III St.
E_mail: godaco@gmail.com

ალუმინის კარფანჯრები და ვიტრაჟები

ალუმინის კარფანჯრები:	მ2	ც.
W 4	4.14*14=58.3	14
W 4.1.	4	1
W 5	13	1
W 6	4.2	1
W 7	2.32*4=9.3	4
W 8	4.14*2=8.3	2
W 9	7*4=28	4
W 13	6.5	1

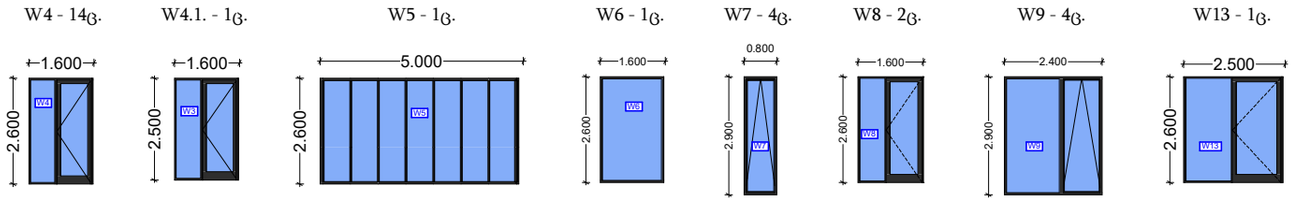

ალუმინის ვიტრაჟები:	მ2	ც.
W 1	14.8	1
W 1.1.	14.8	1
W 1.1.1.	13.3	1
W 1.2.	11.6*2=23.2	2
W 2	9	1
W 3	12	1
W 10	16.8	1
W 11	11.1	1
W 12	14	1

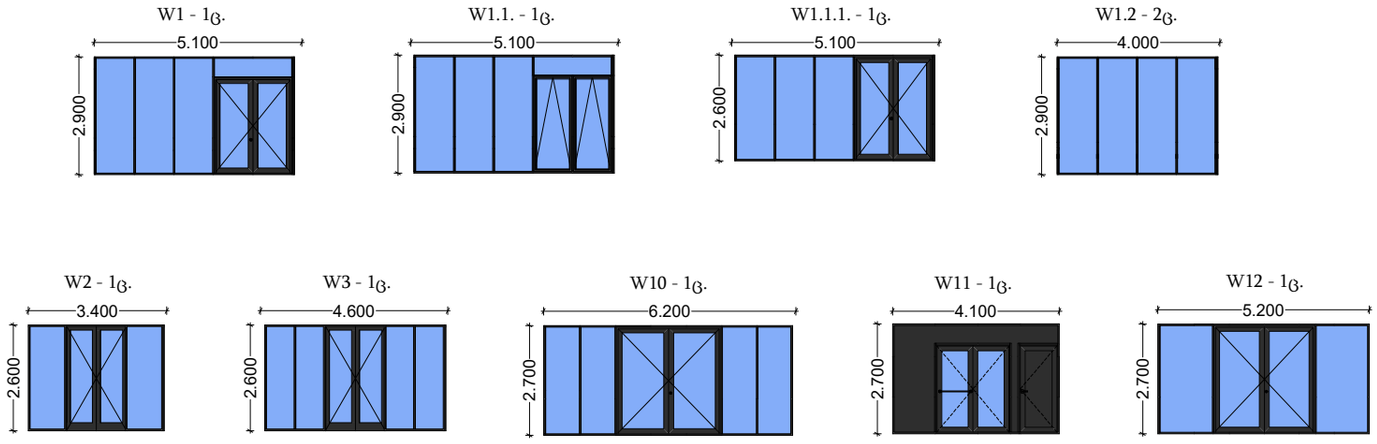

შენიშვნა: კარფანჯრებისა და ვიტრაჟების ზომები, ასევე გაღების მექანიზმები, მიმართულებები და სხვა დეტალები დაკორექტირდეს ადგილზე, მონტაჟის დროს არსებული საჭიროებებისა და მოთხოვნების შესაბამისად

ფერადლის დასახელება პარ-ფანჯრებისა და ვიტრაჟების სპეციფიკაცია			ფასდები 1/160	ობიექტის დასახელება საოფისე შენობა
დირექტორი	გ. ჯვინიაშვილი			ობიექტის მისამართი თბილისის, საინჟინრო ქ. №413, 01.17.02.059.277
არქიტექტორი	გ. ჯვინიაშვილი			
ავტორი	ი.მჟითიაშვილი			დამკვეთი: აგარანაში
დაამუშავა	ი.მჟითიაშვილი			