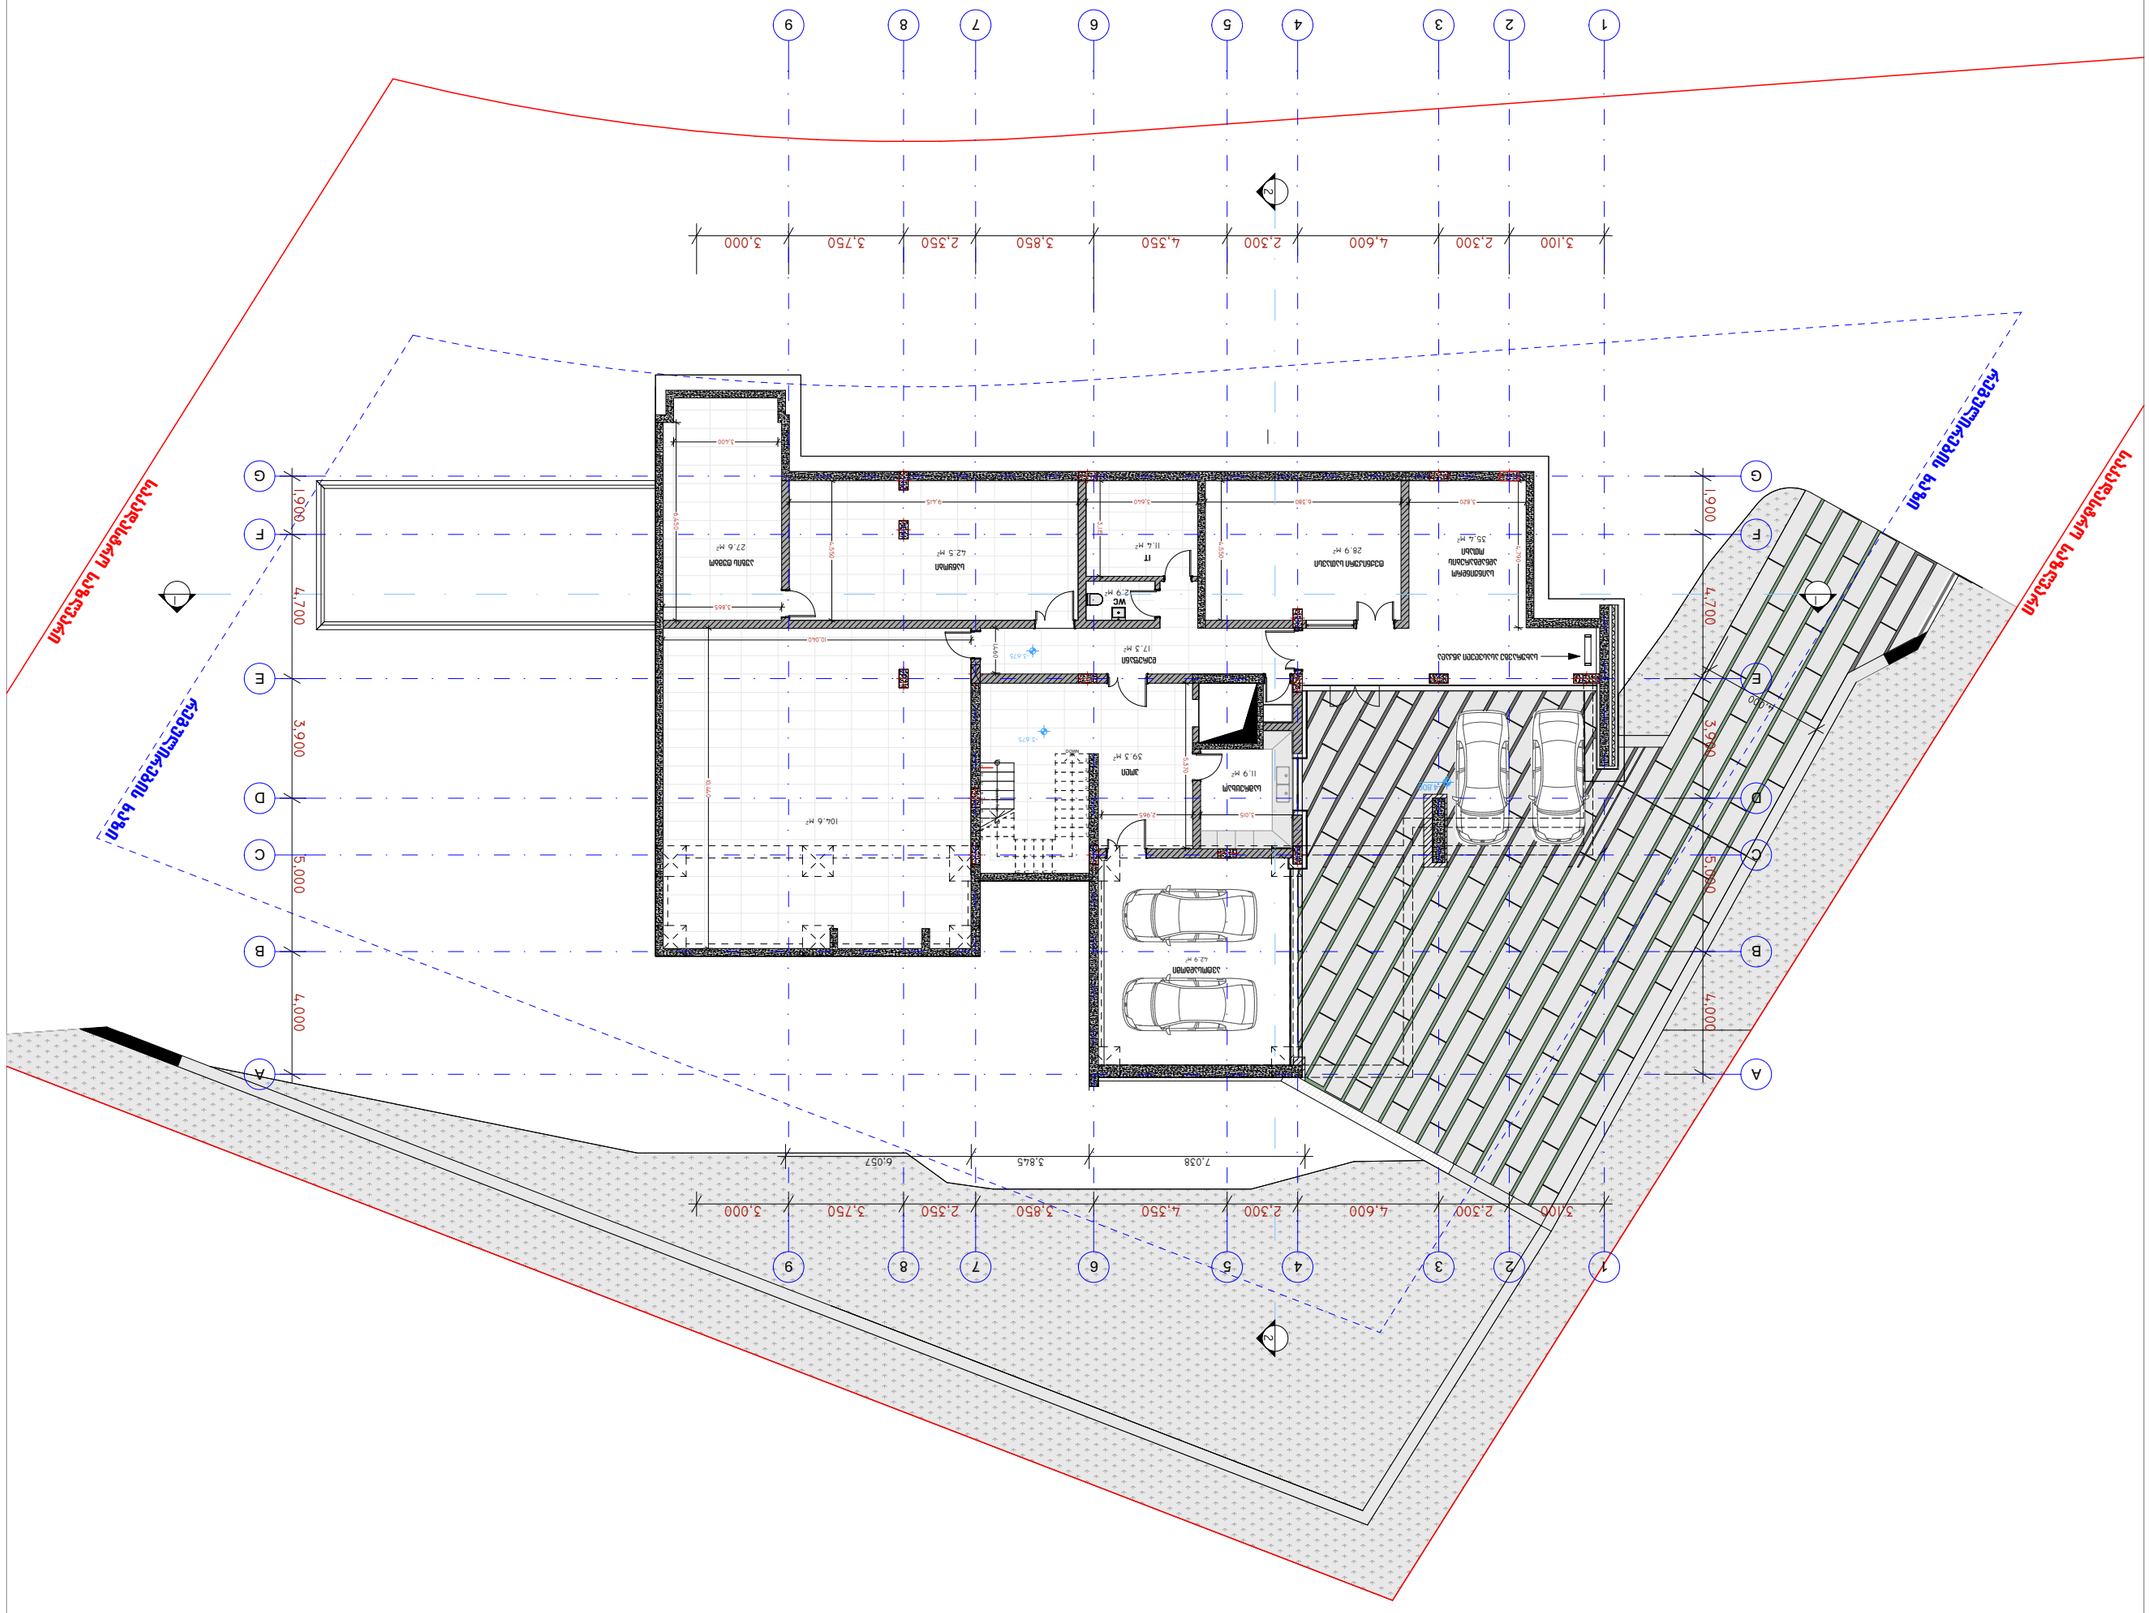
1
2
3
4
5
6
7
8
9
A
B
C
D
E
F
G
3,100
2,300
4,600
2,300
4,350
3,850
2,350
3,750
3,000
19,900
4,700
3,900
5,000
4,000
7,038
3,845
6,057
1
2
WC

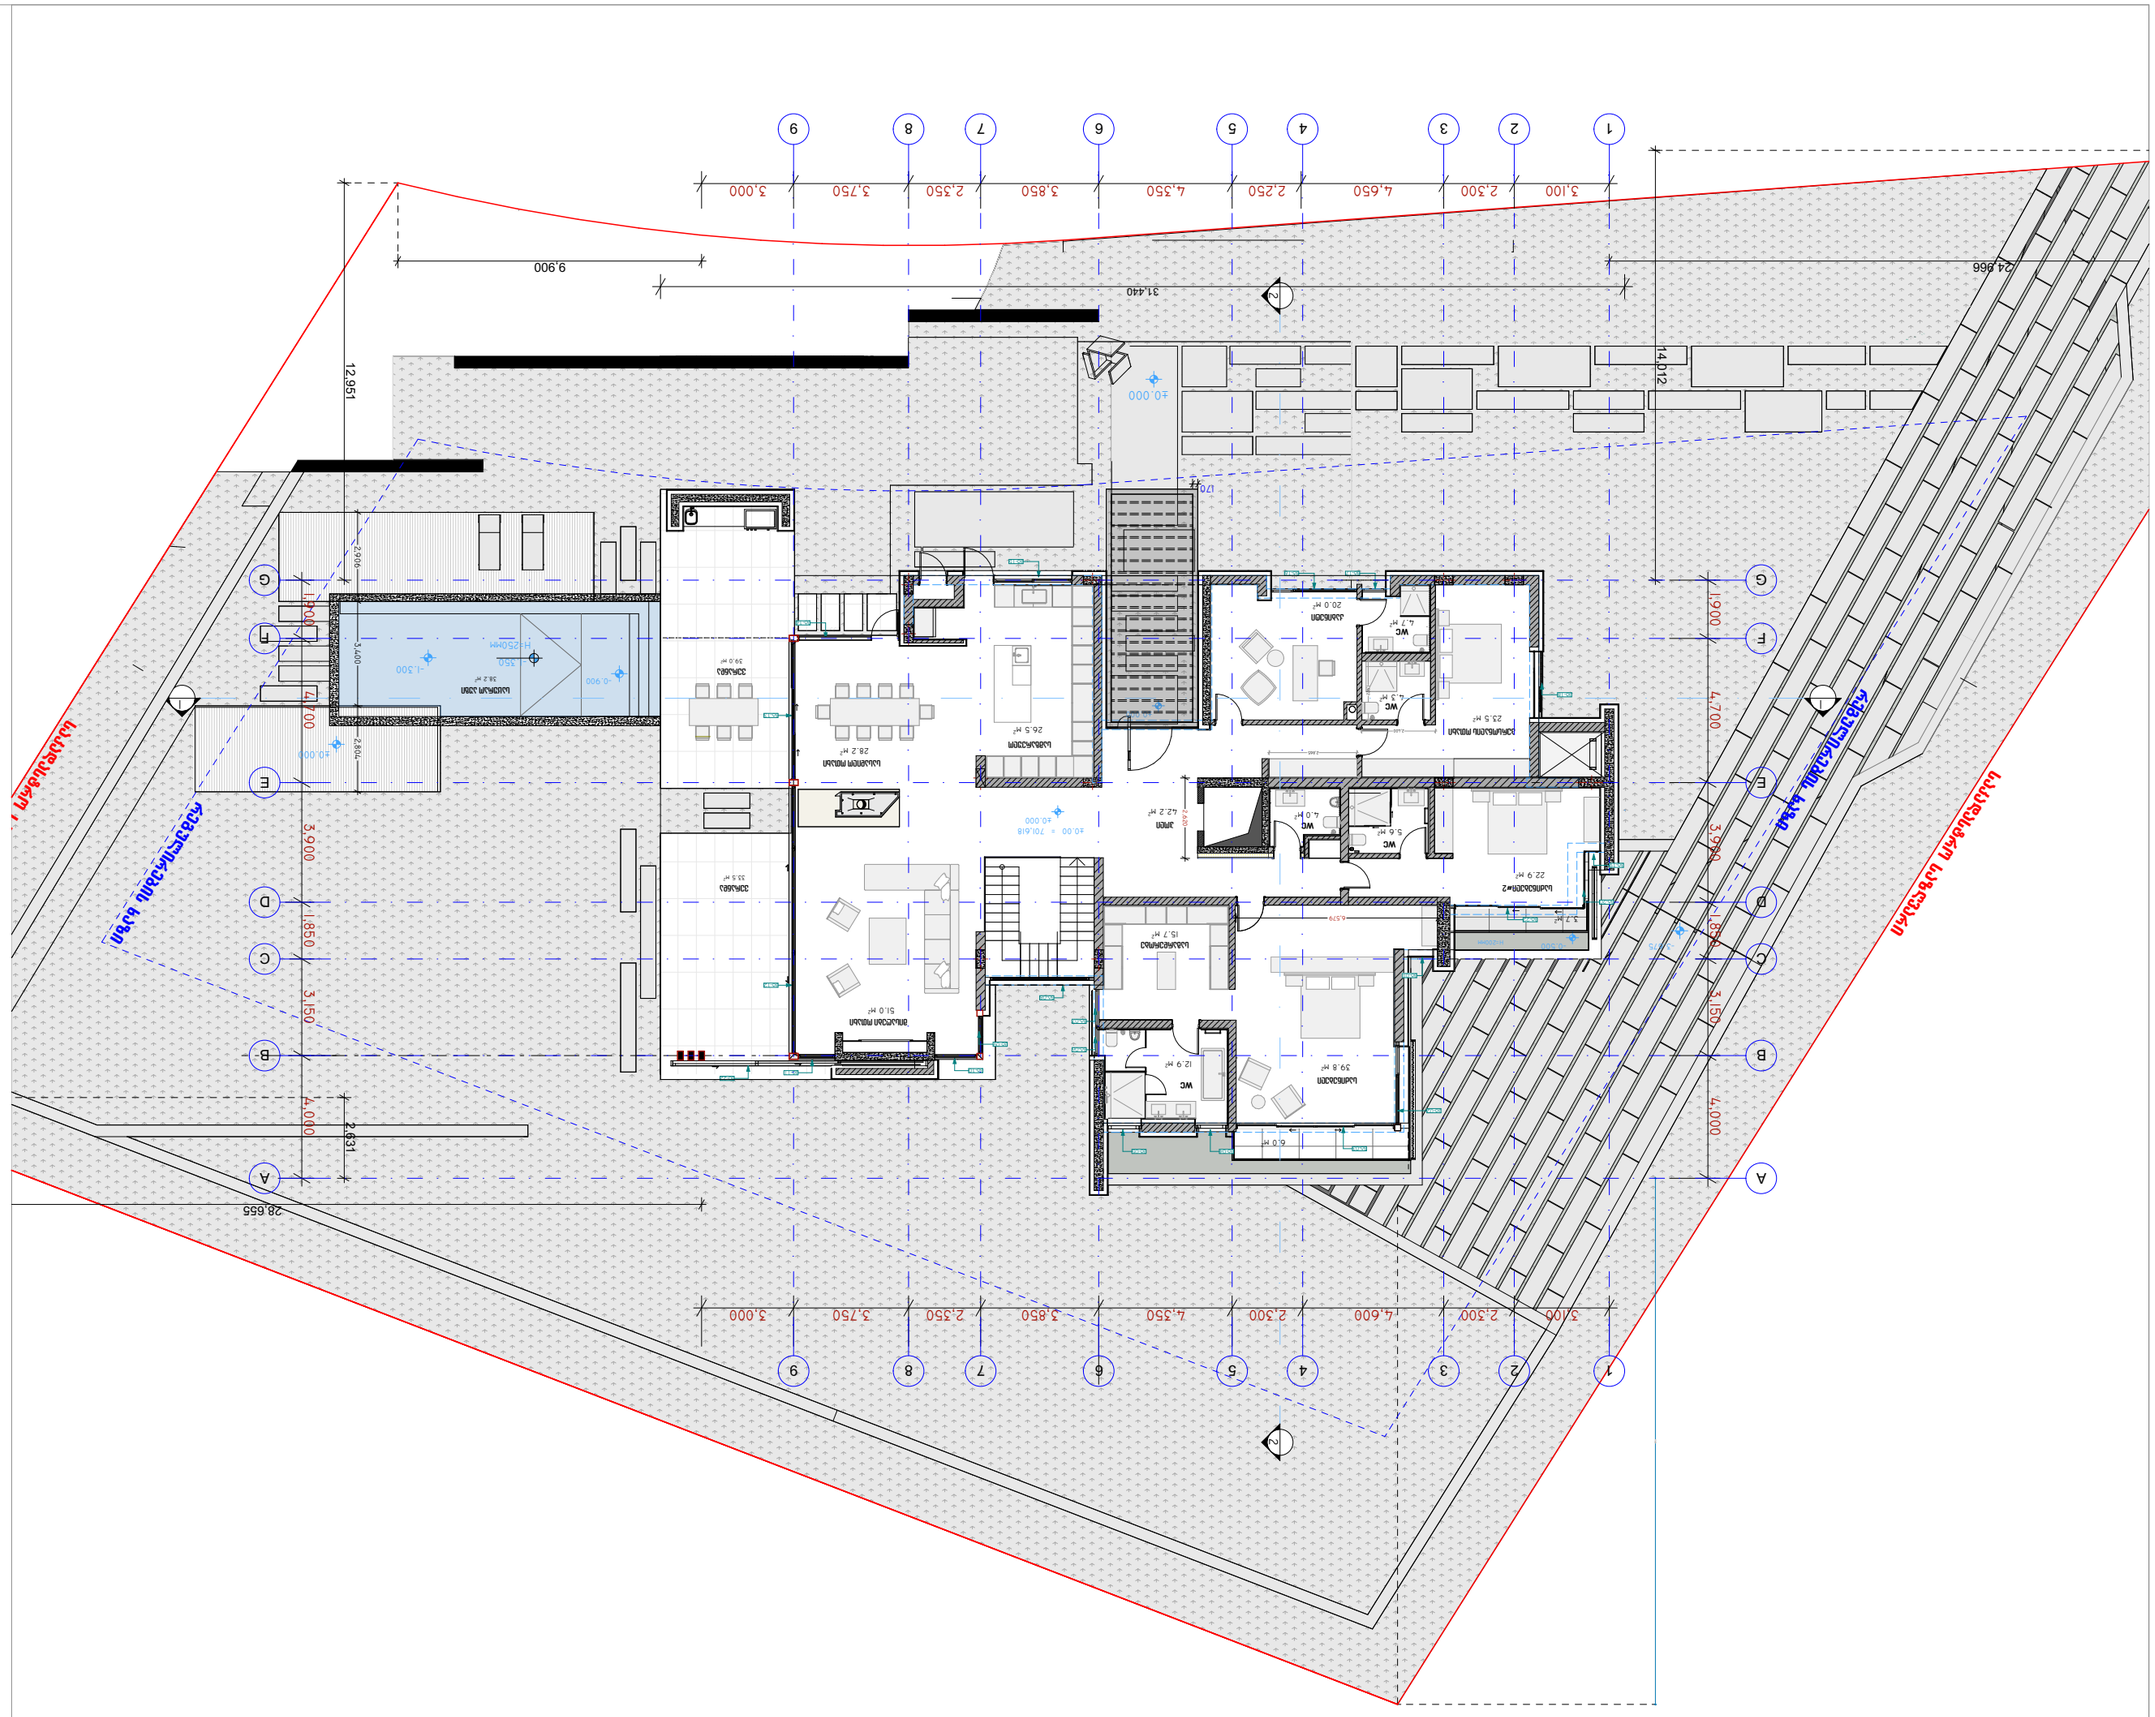
1
2
3
4
5
6
7
8
9
A
B
C
D
E
F
G
3,100
2,300
4,600
2,300
3,850
4,350
2,750
3,750
3,000
24,966
14,912
31,440
9,900
12,951
19,000
4,700
3,900
1,850
3,150
4,000
2,631
28,655
±0.000
701.618
WC
WC
WC

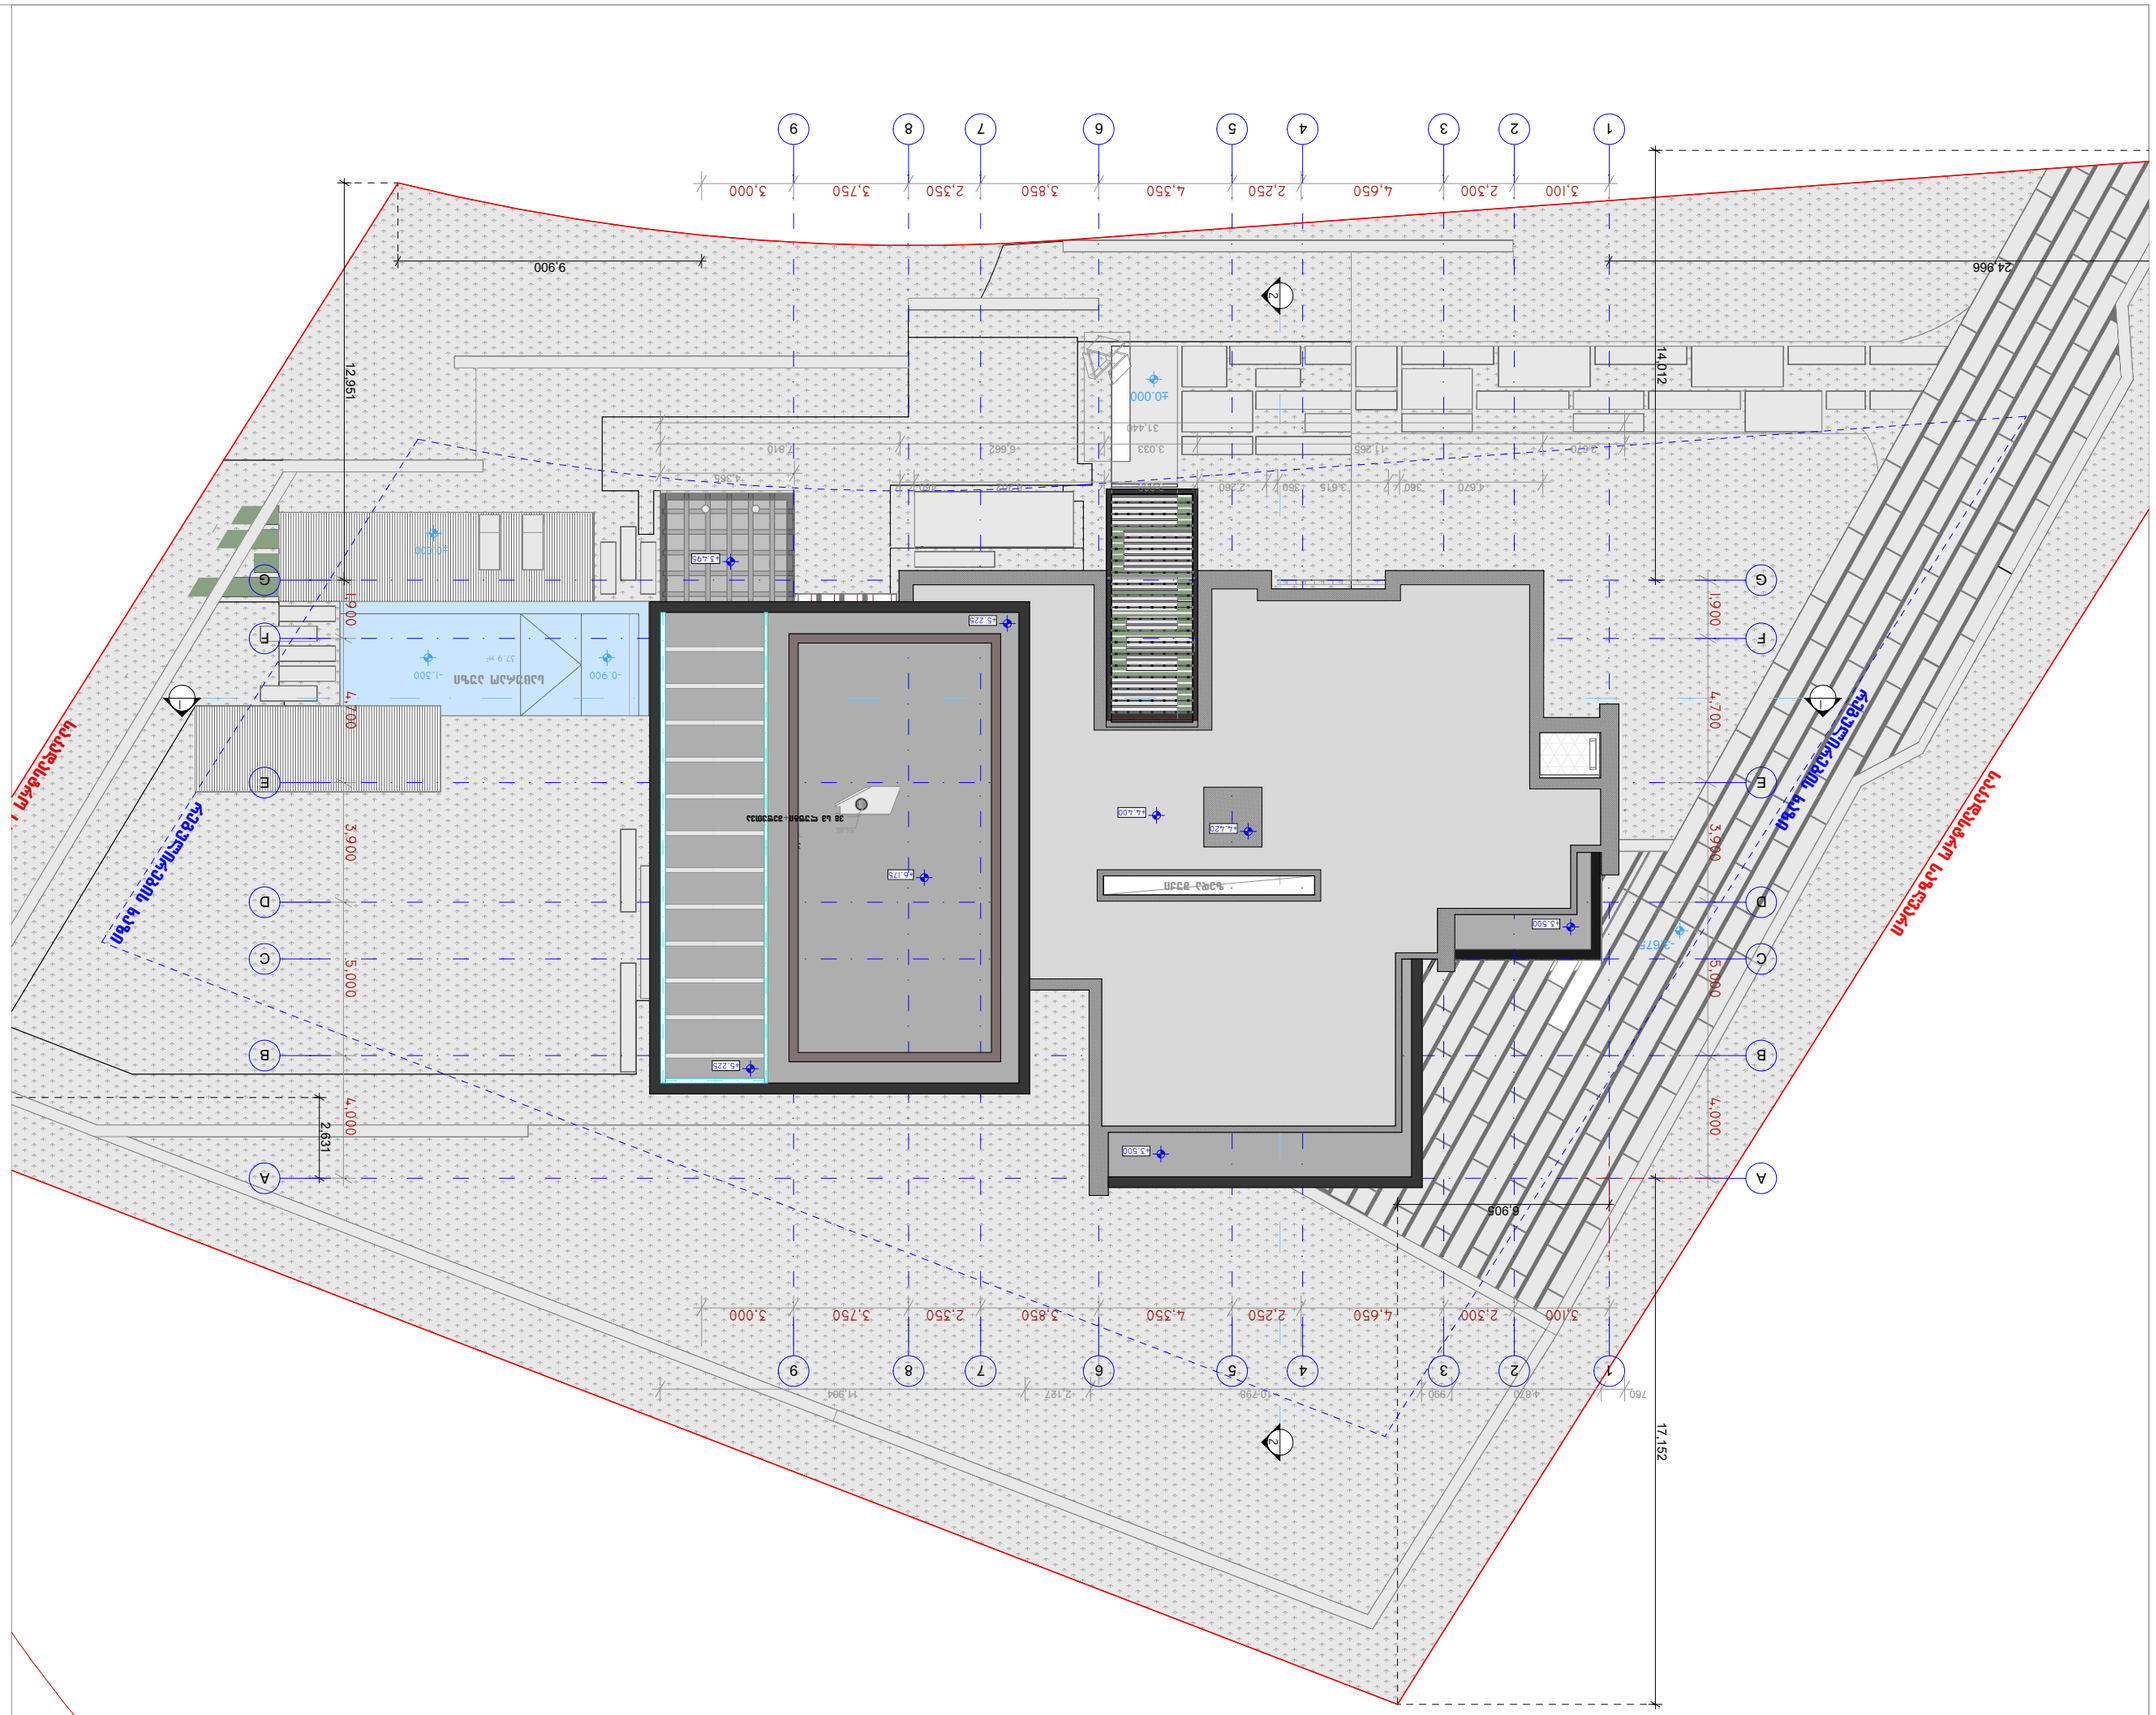
1
2
3
4
5
6
7
8
9
A
B
C
D
E
F
G
3,100
2,300
4,650
2,250
4,350
3,850
2,350
3,750
3,000
24,966
14,912
9,900
12,951
4,700
3,900
5,000
4,000
2,631
6,905
17,152
1,900
6,000
4,000
760
990
4,870
10,798
2,121
1,361
-0.900
-1.300
-0.225
-0.226
-0.502
-0.678
-0.500
-0.228
-0.178
-0.426
-0.600
-0.500
-0.228
40.000
31.440
3.033
6.662
0.910
1.363
3.615
360
2.260
4.670
11.265
3.621
3.879
3.900
3.900
3.900

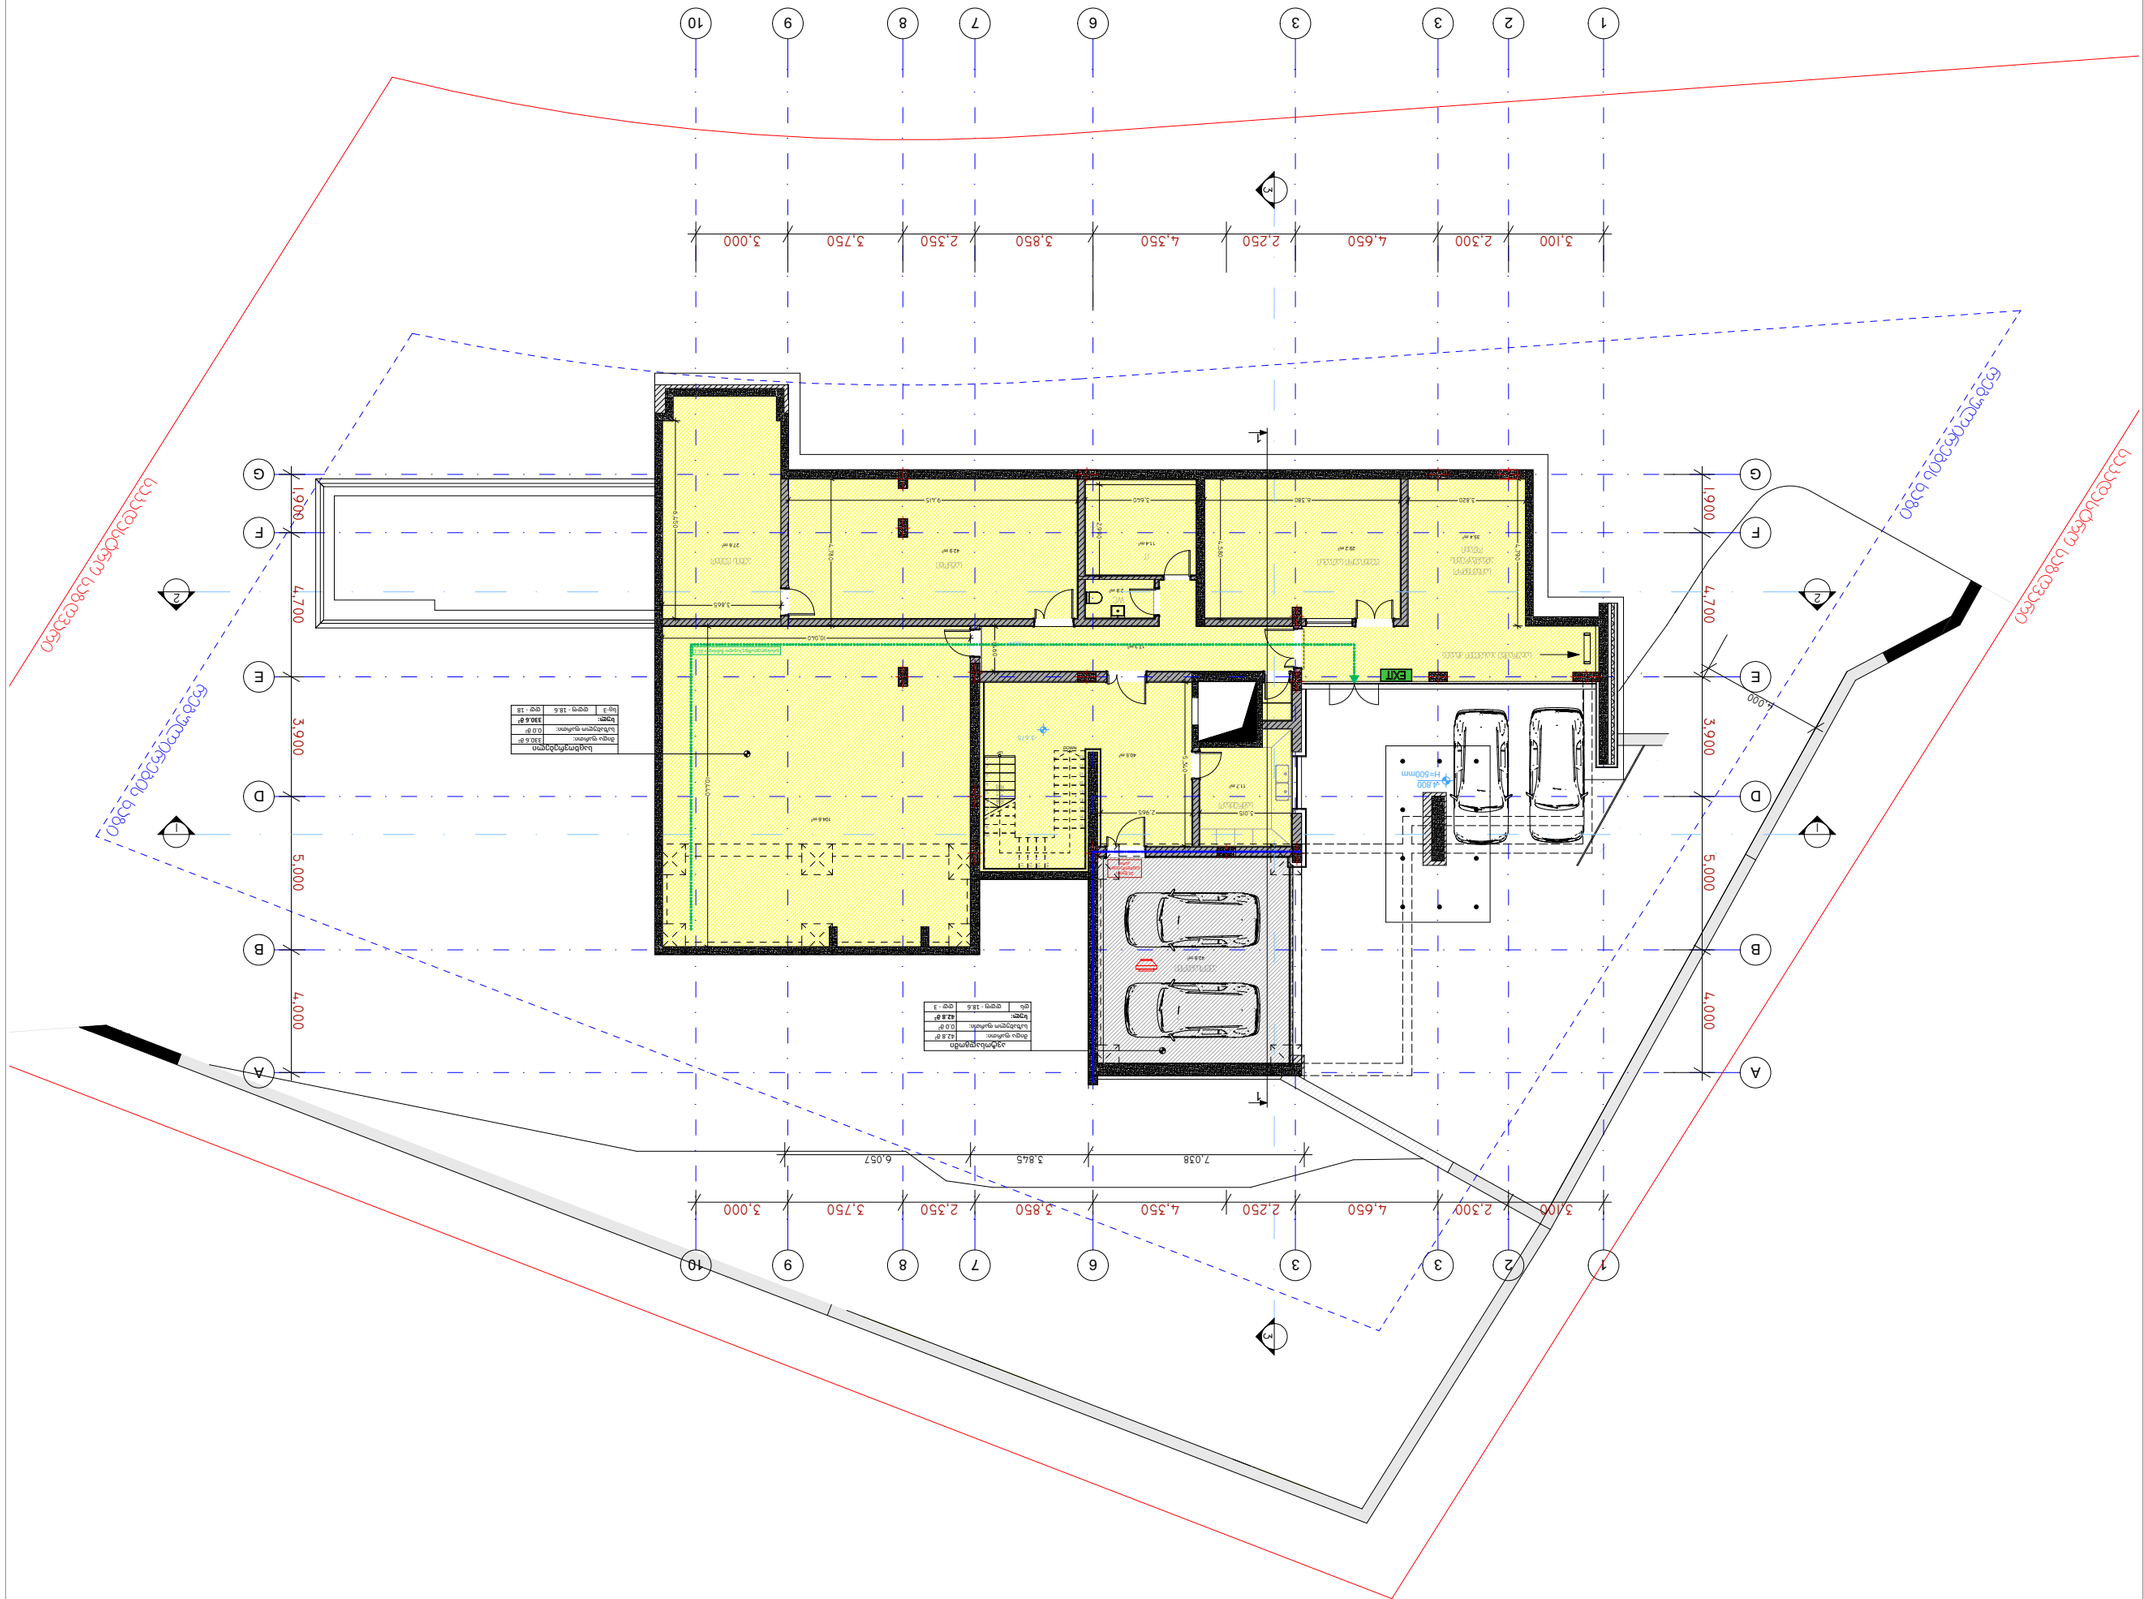
1
2
3
3
6
7
8
9
10
3,100
2,300
4,650
2,250
4,350
3,850
2,350
3,750
3,000
A
B
D
E
F
G
4,000
3,900
4,700
1,900
5,000
EXIT
EXIT

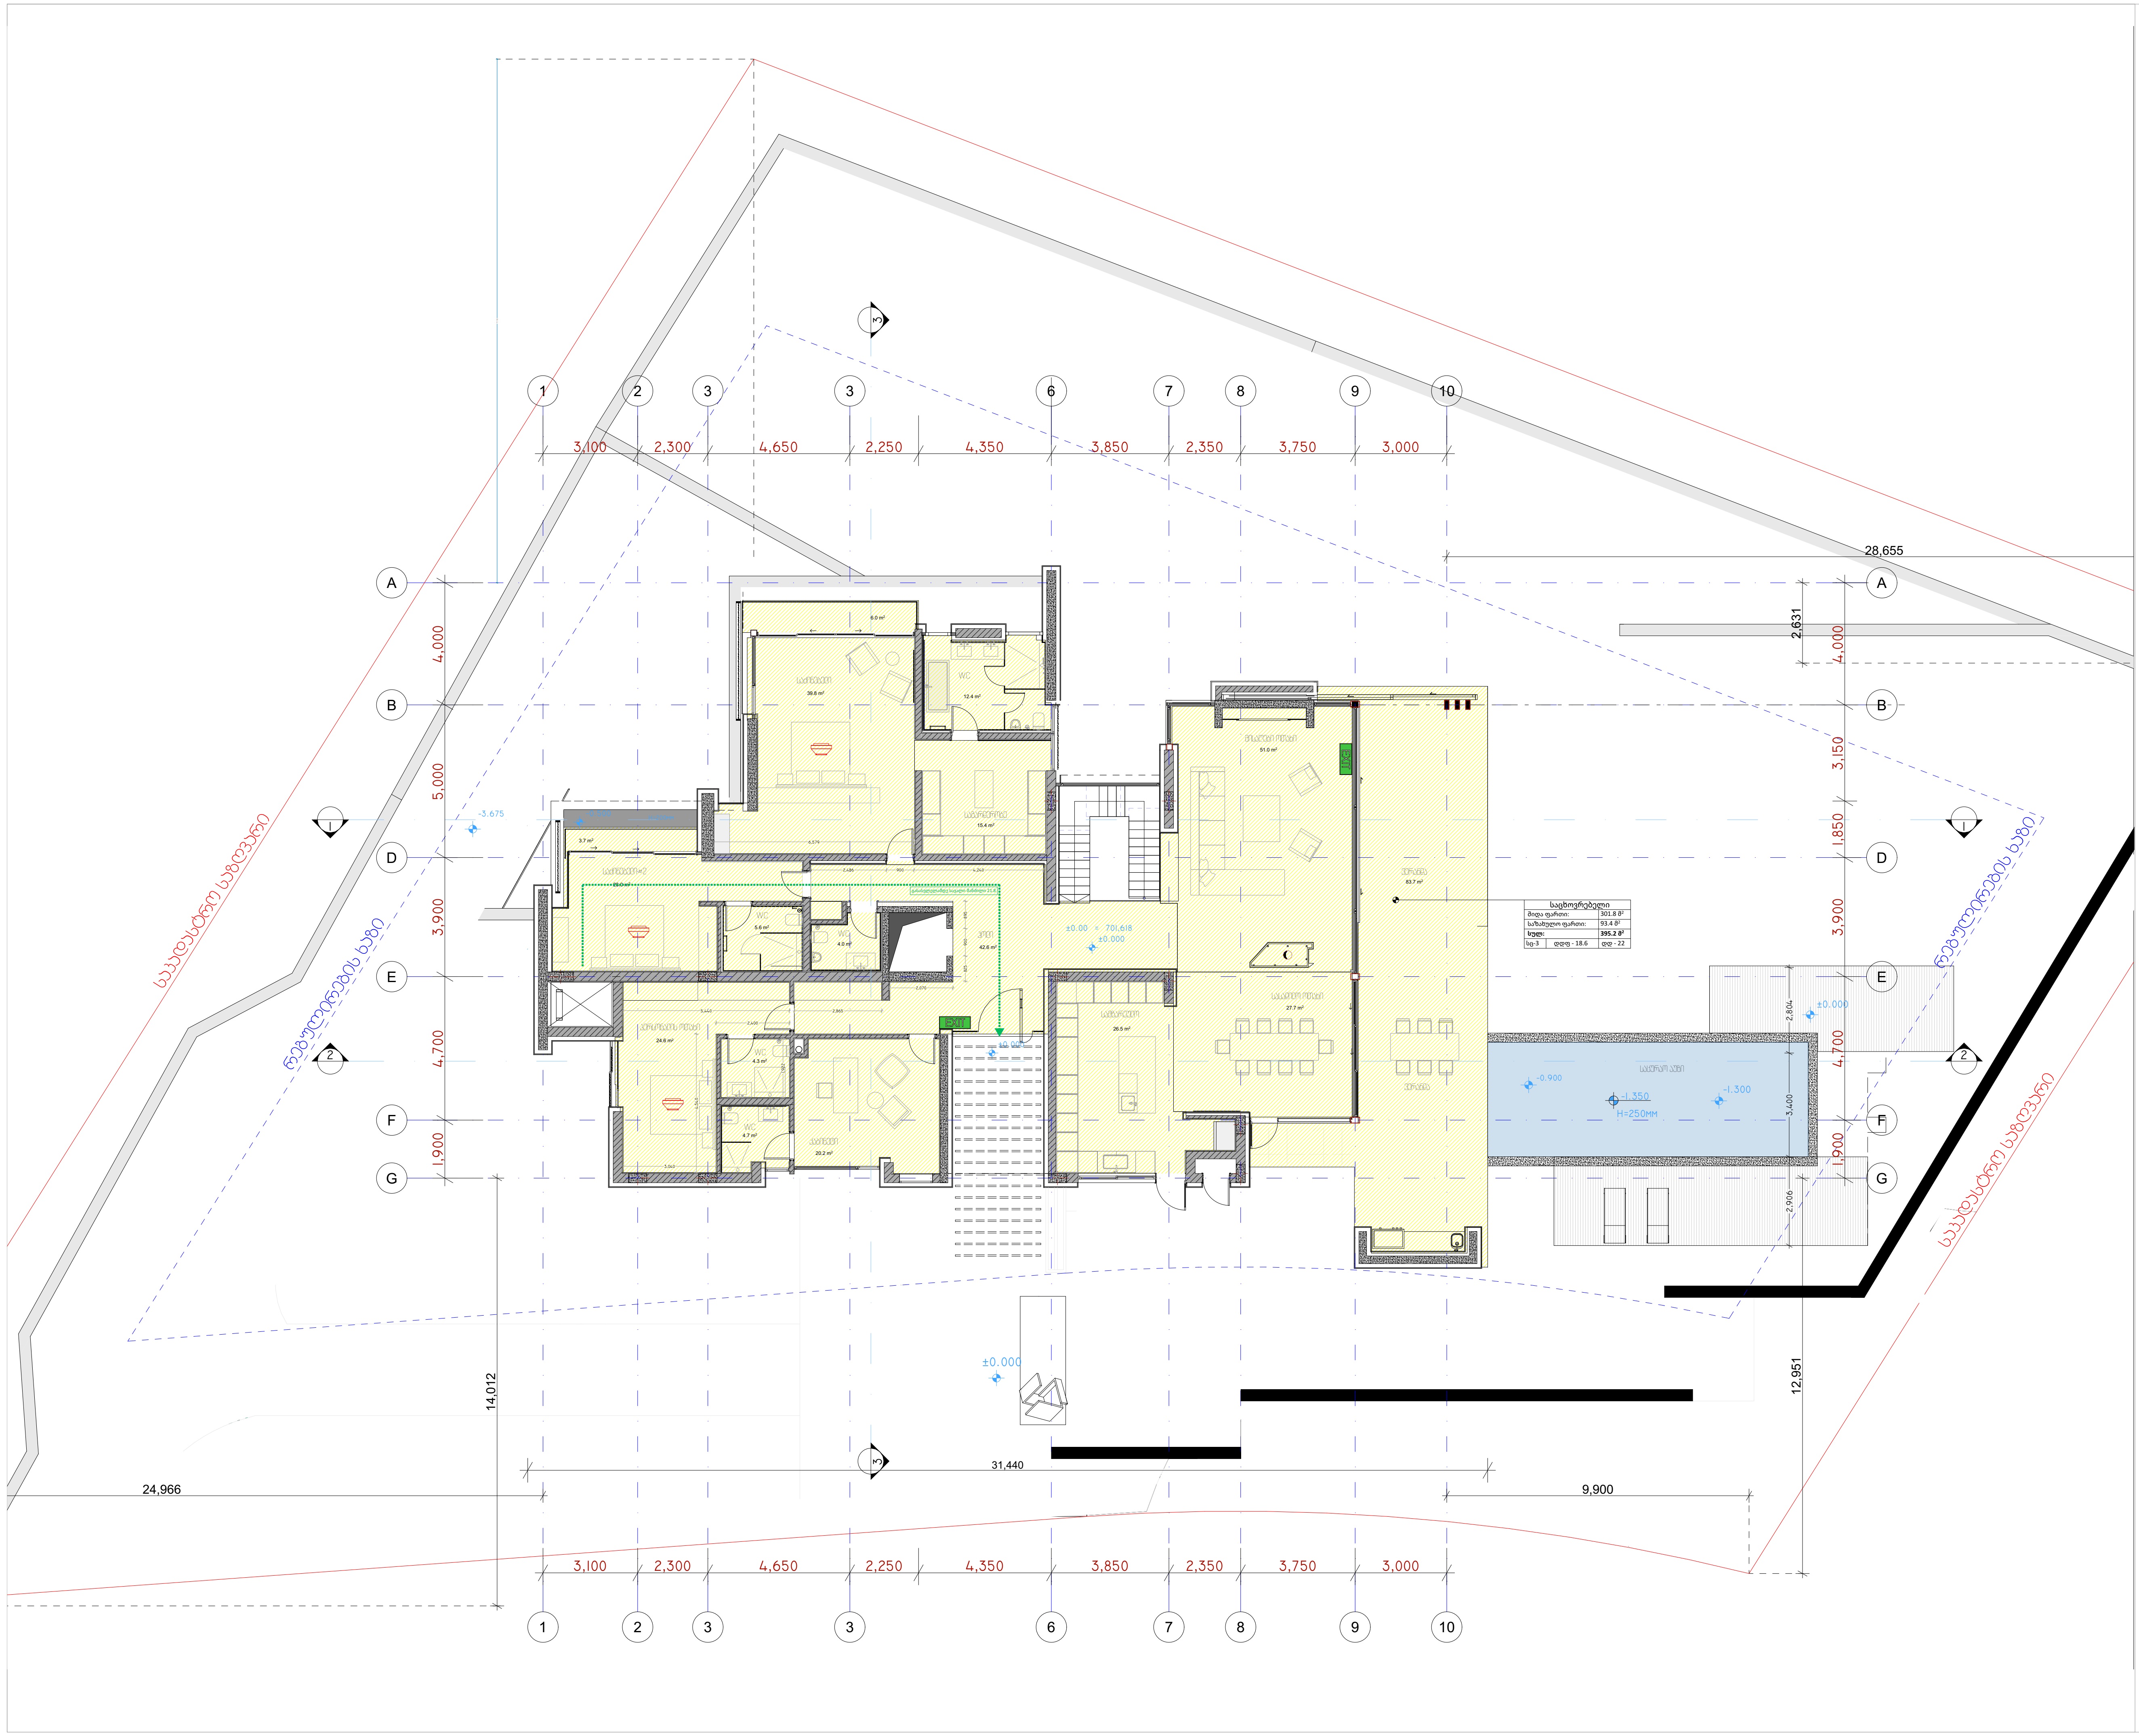

საცხოვრებელი		
შიდა ფართი:		301.8 მ²
საზაფხულო ფართი:		93.4 მ²
სულ:		395.2 მ²
სც-3	დდფ - 18.6	დდ - 22

არქიტექტურა & დიზაინი

პროექტის დასახელება:

ინდივიდუალური საცხოვრებელი სახლი

შენიშვნები და სიმბოლოები:

- საპროექტო ±0.000 შეესაბამება აბსოლუტურ 701.618
- ზომები დაზუსტდეს ადგილზე.
- ყველა შეუსაბამობა სამუშაოების დაწყებამდე აუცილებლად უნდა ეცნოს არქიტექტორს.

პროექტის ავტორი:

SAOTA

SAOTA (PTY) LTD 2008 ©

ნახაზის დასახელება:

უსაფრთხოების წესებთან შესაბამისობა - მიწისპირა სართულის გეგმა 0.00 ნიშნულზე

მასშტაბი 1:100

საავტორო ჯგუფი:

არქ. გ. ჟყონია

არქ. გ.სამხარაძე

არქ. დ.დანელია

თარიღი 26/11/24

ფურცელი A3

გვ.რაოდ.	გვერდი
5	A.01.5