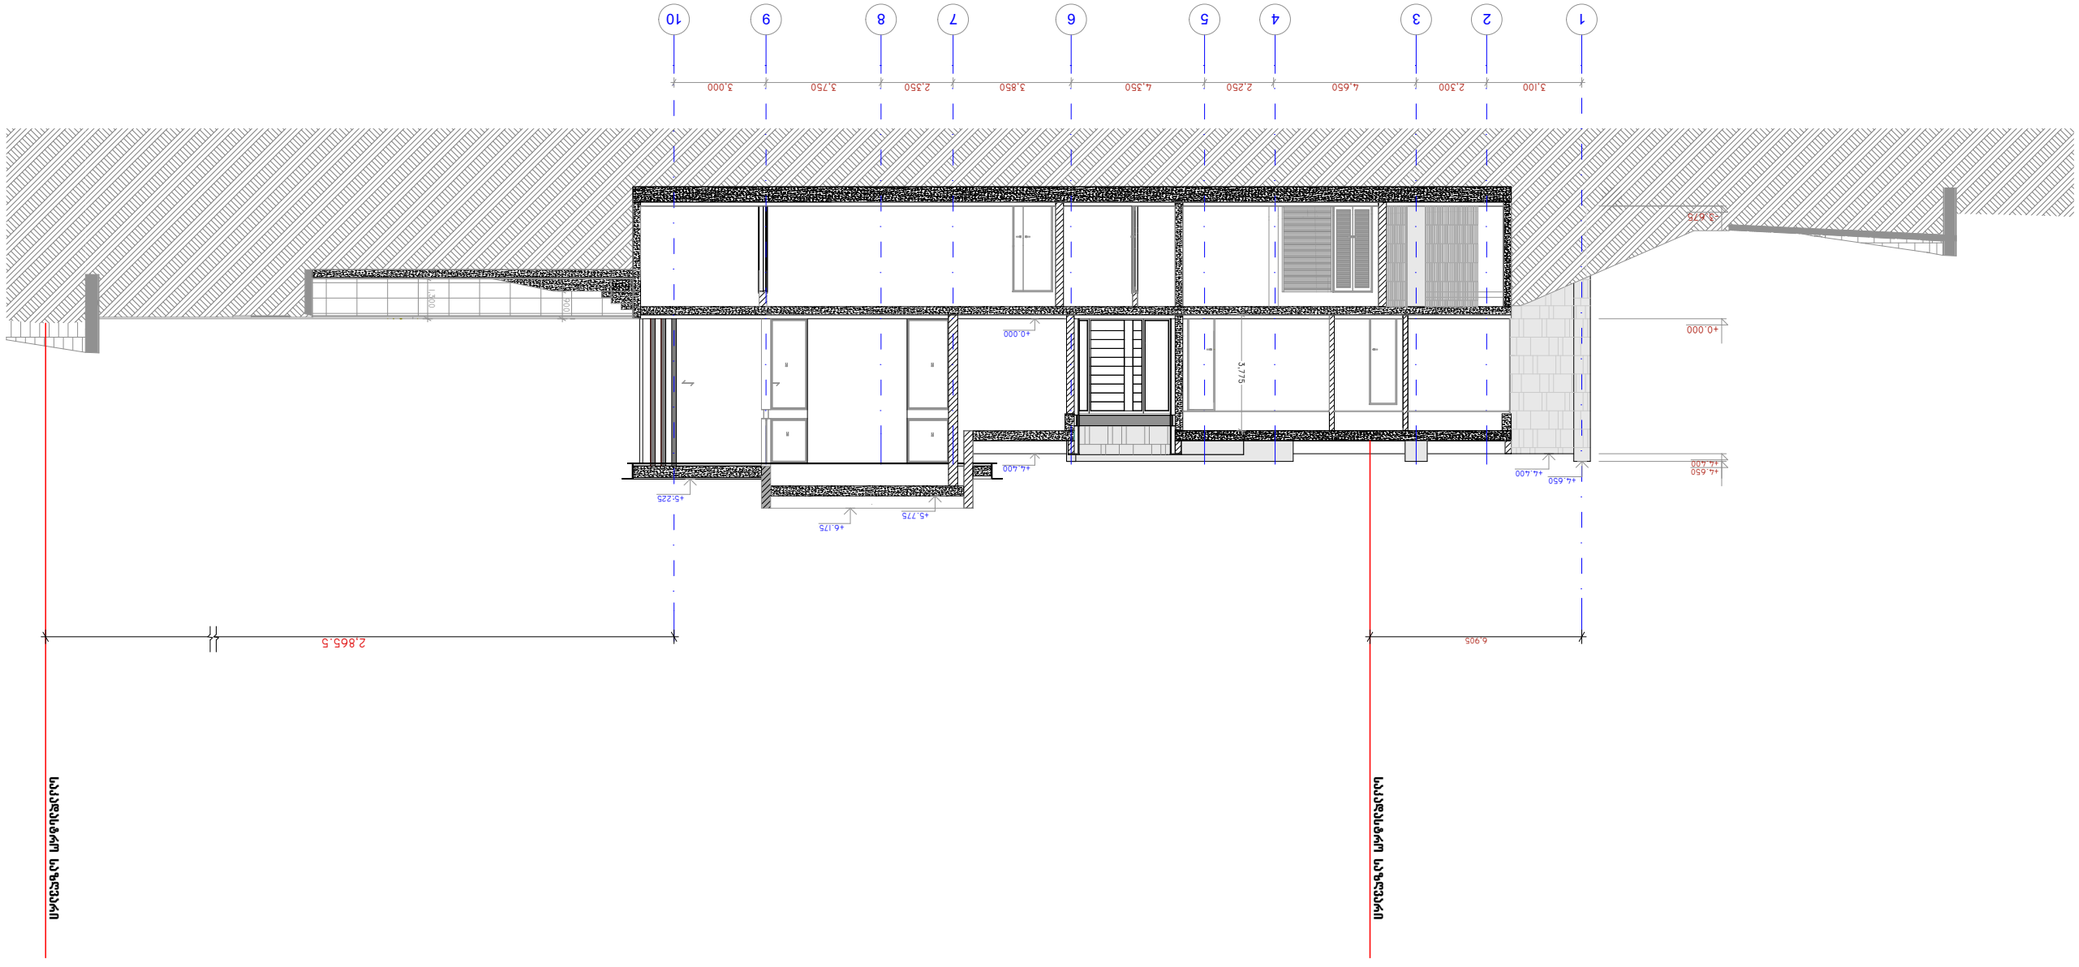























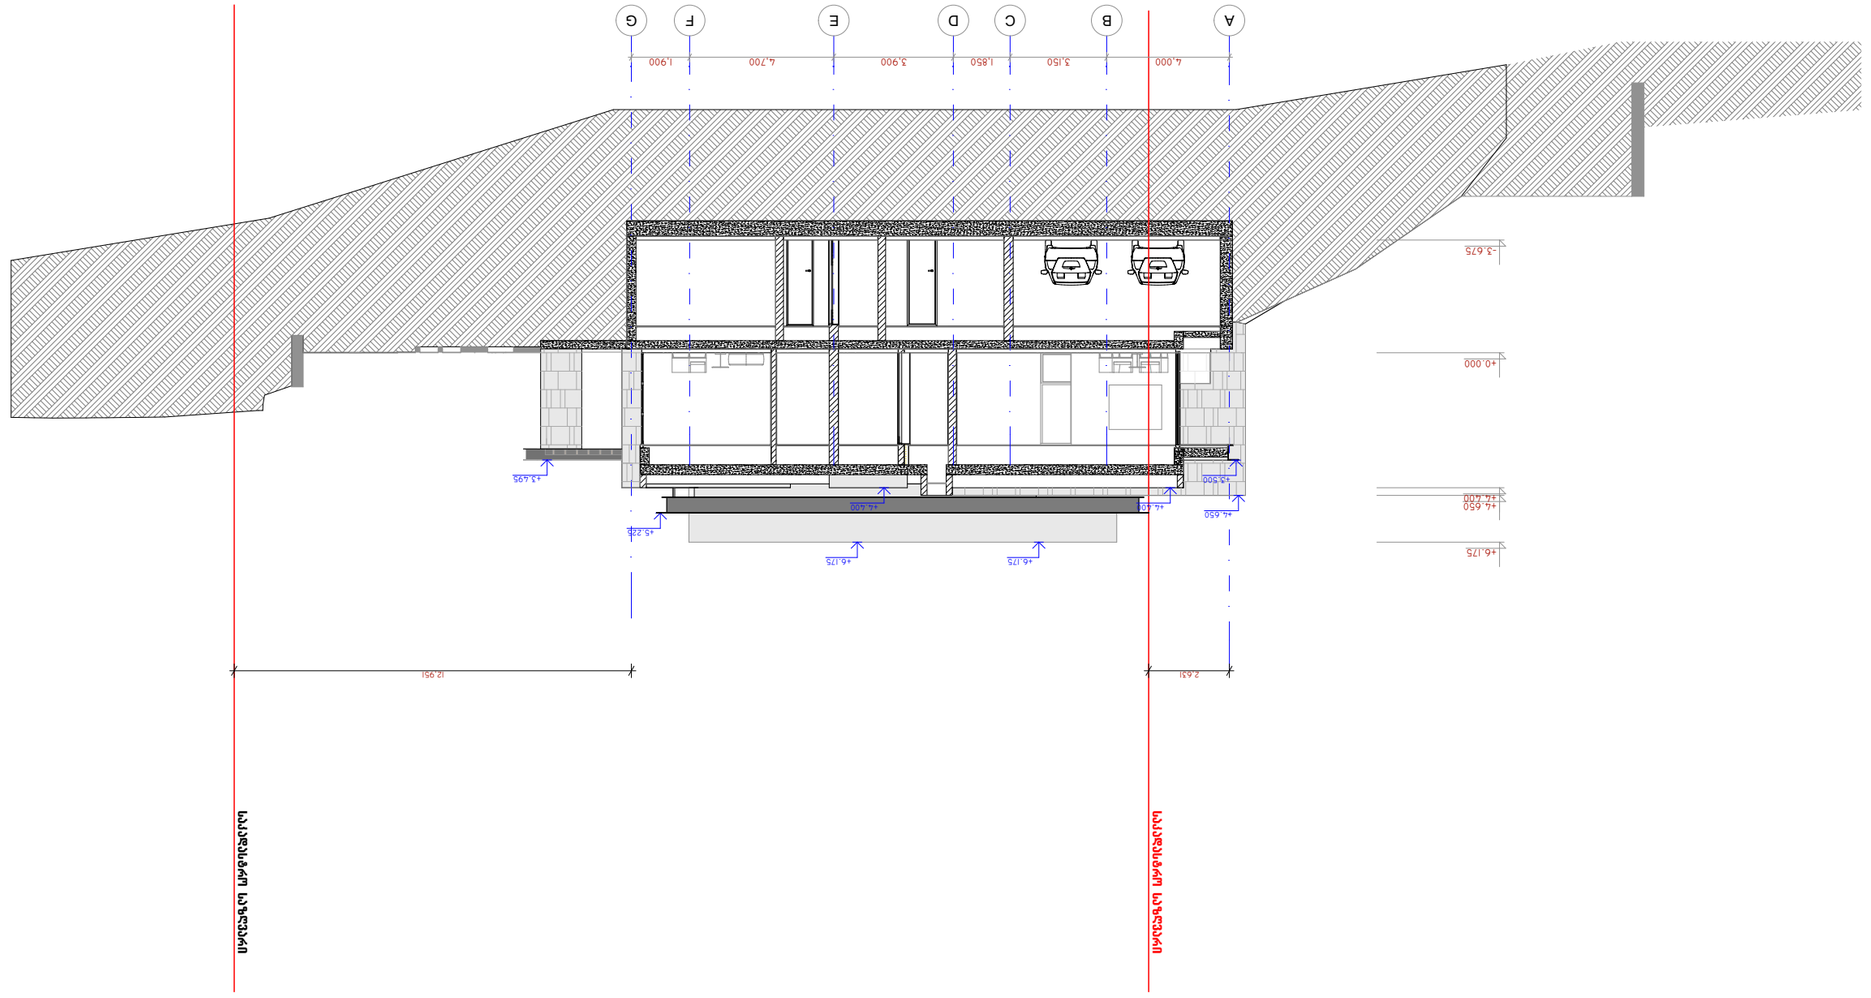

ჭრილი 2-2

