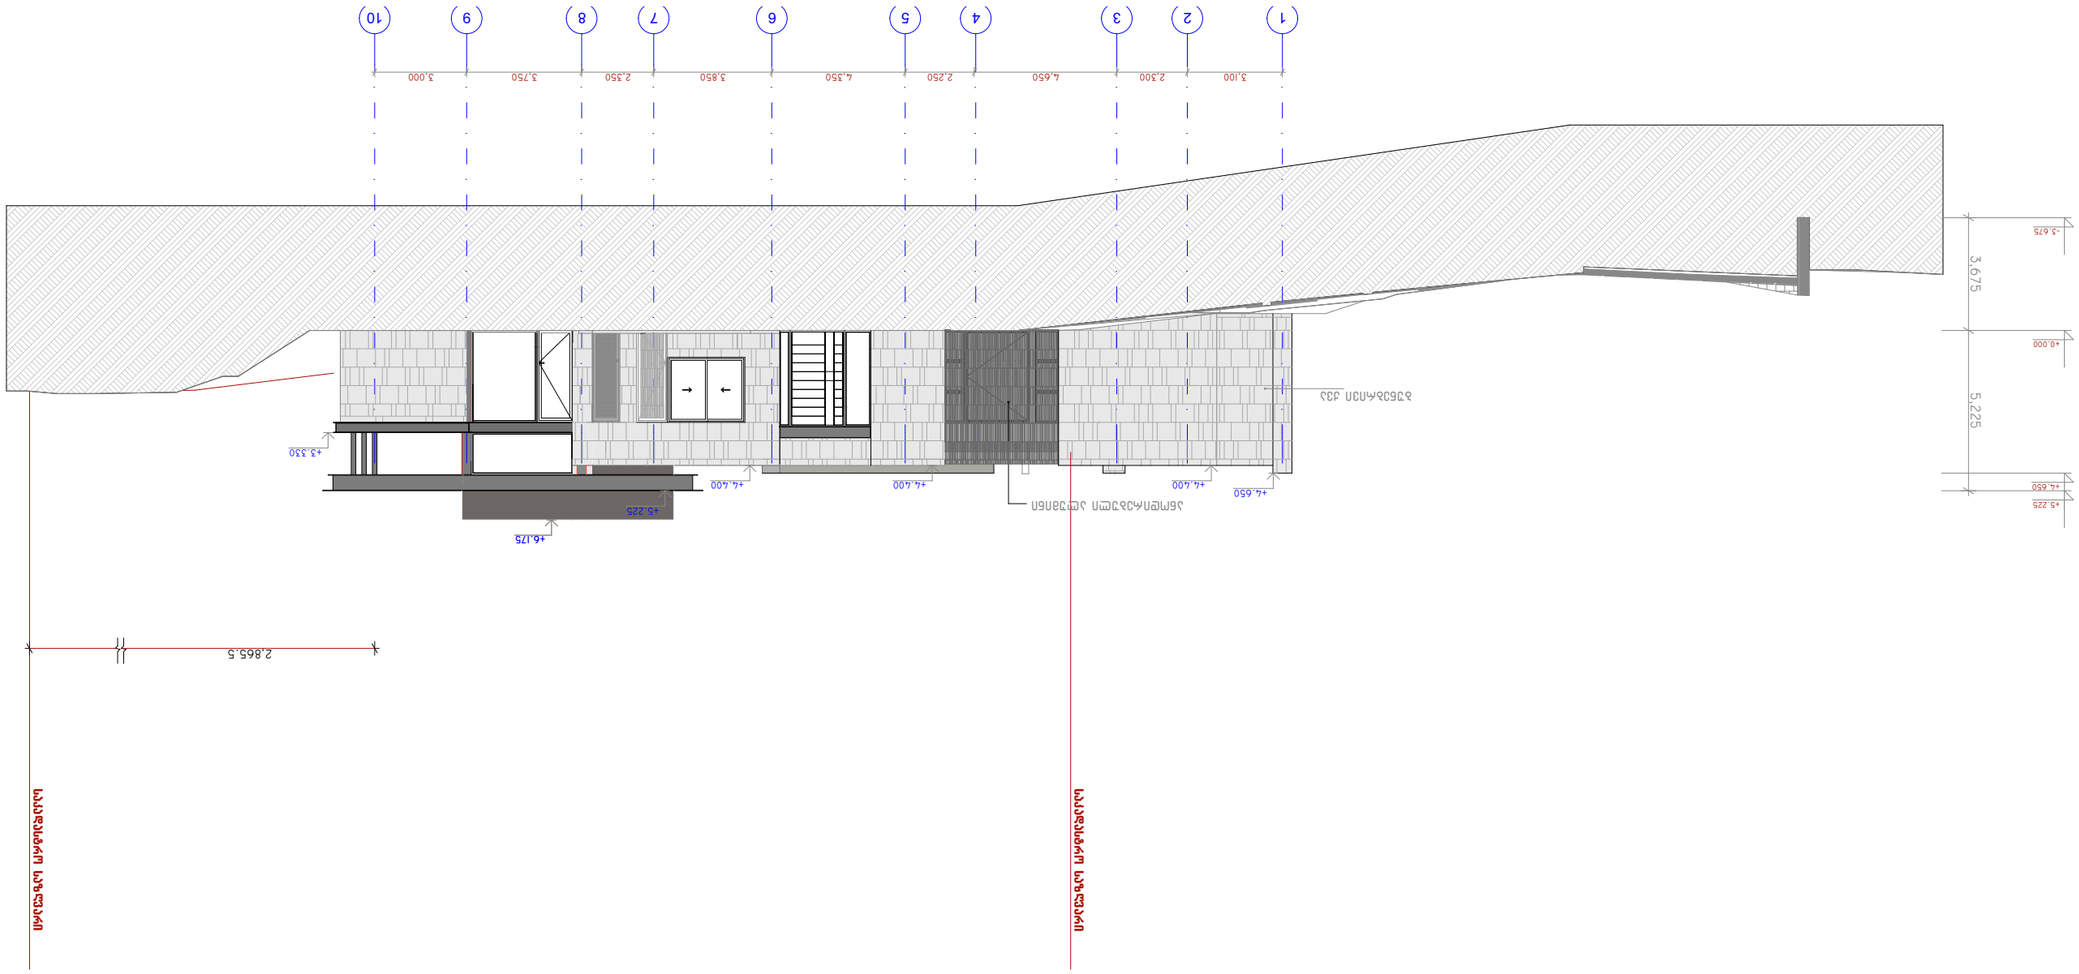




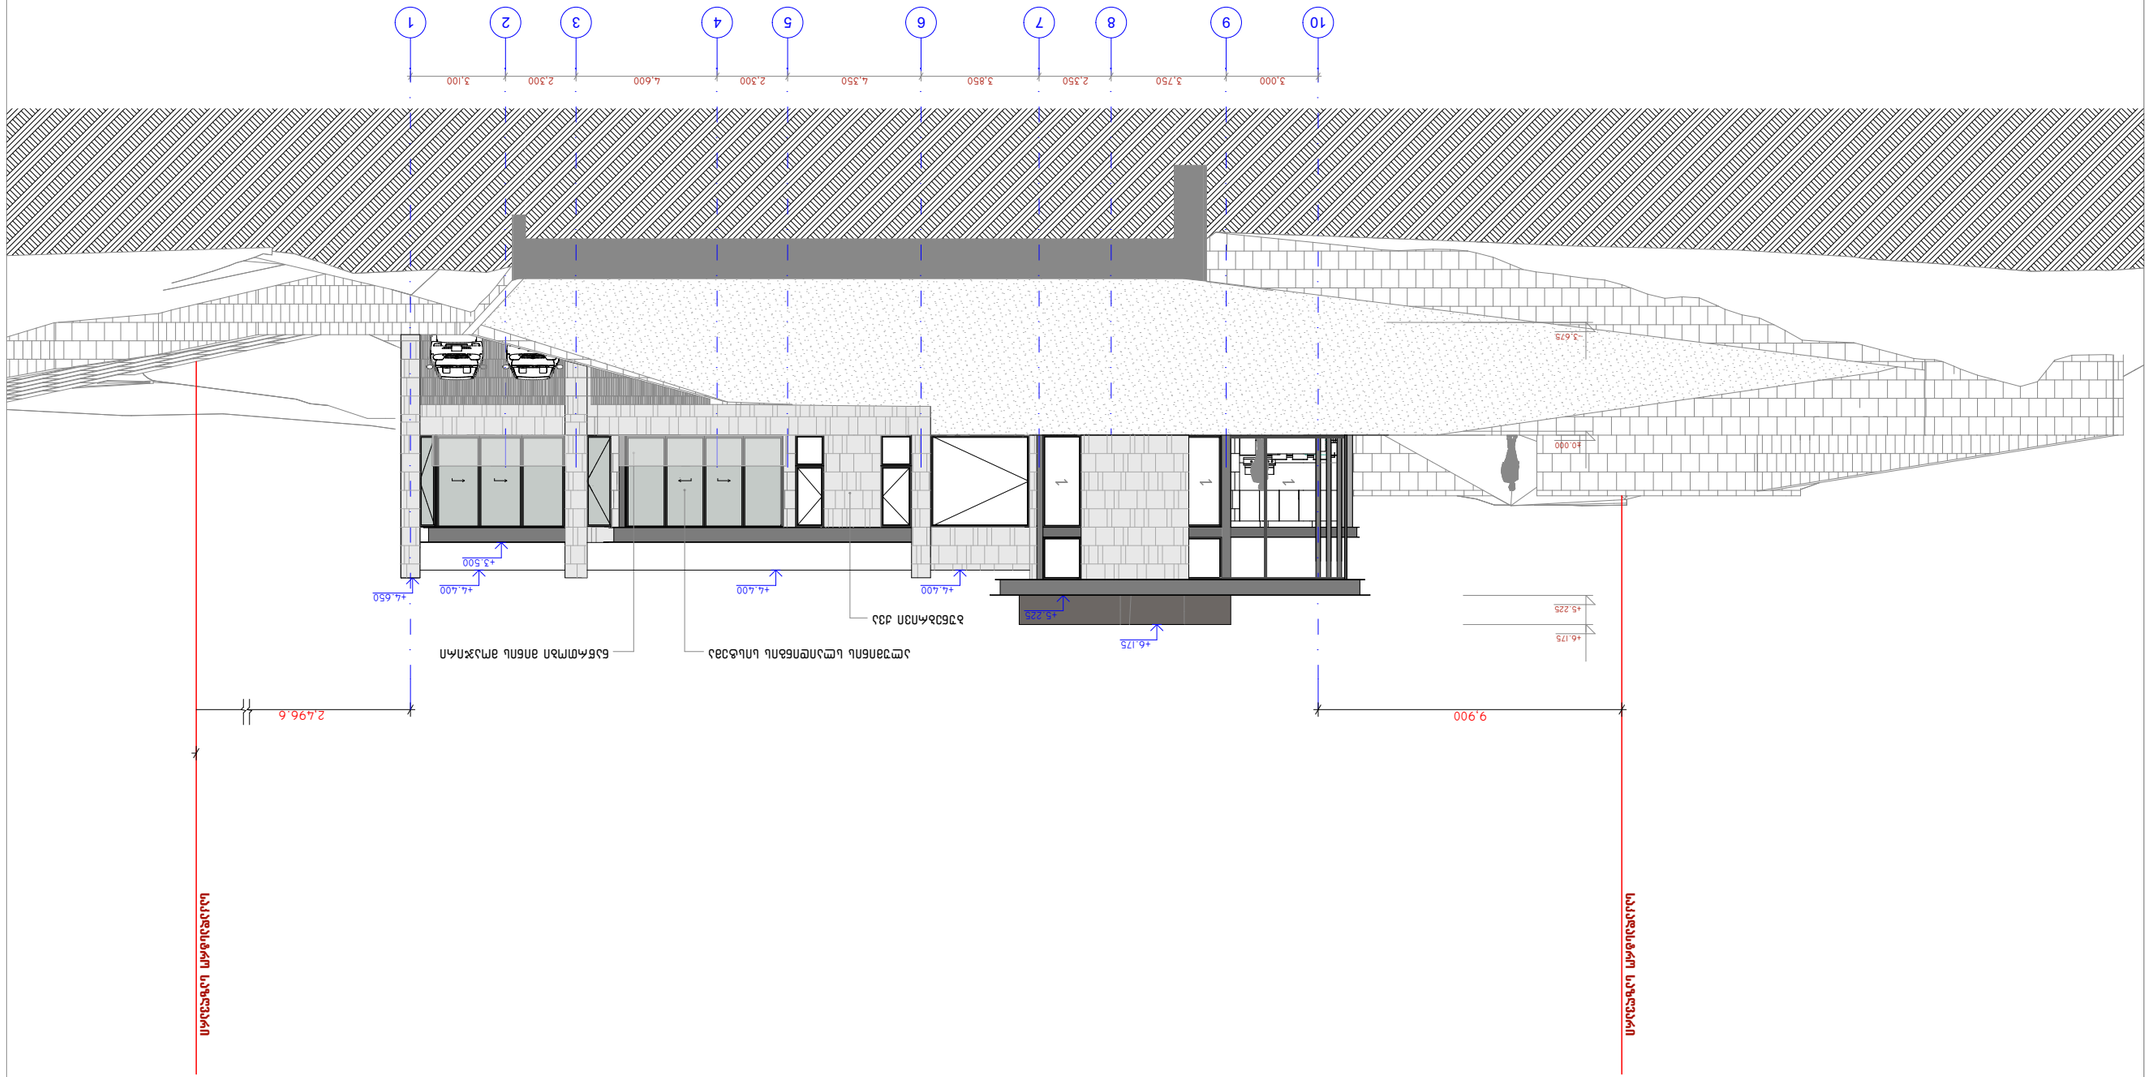
SAOTA

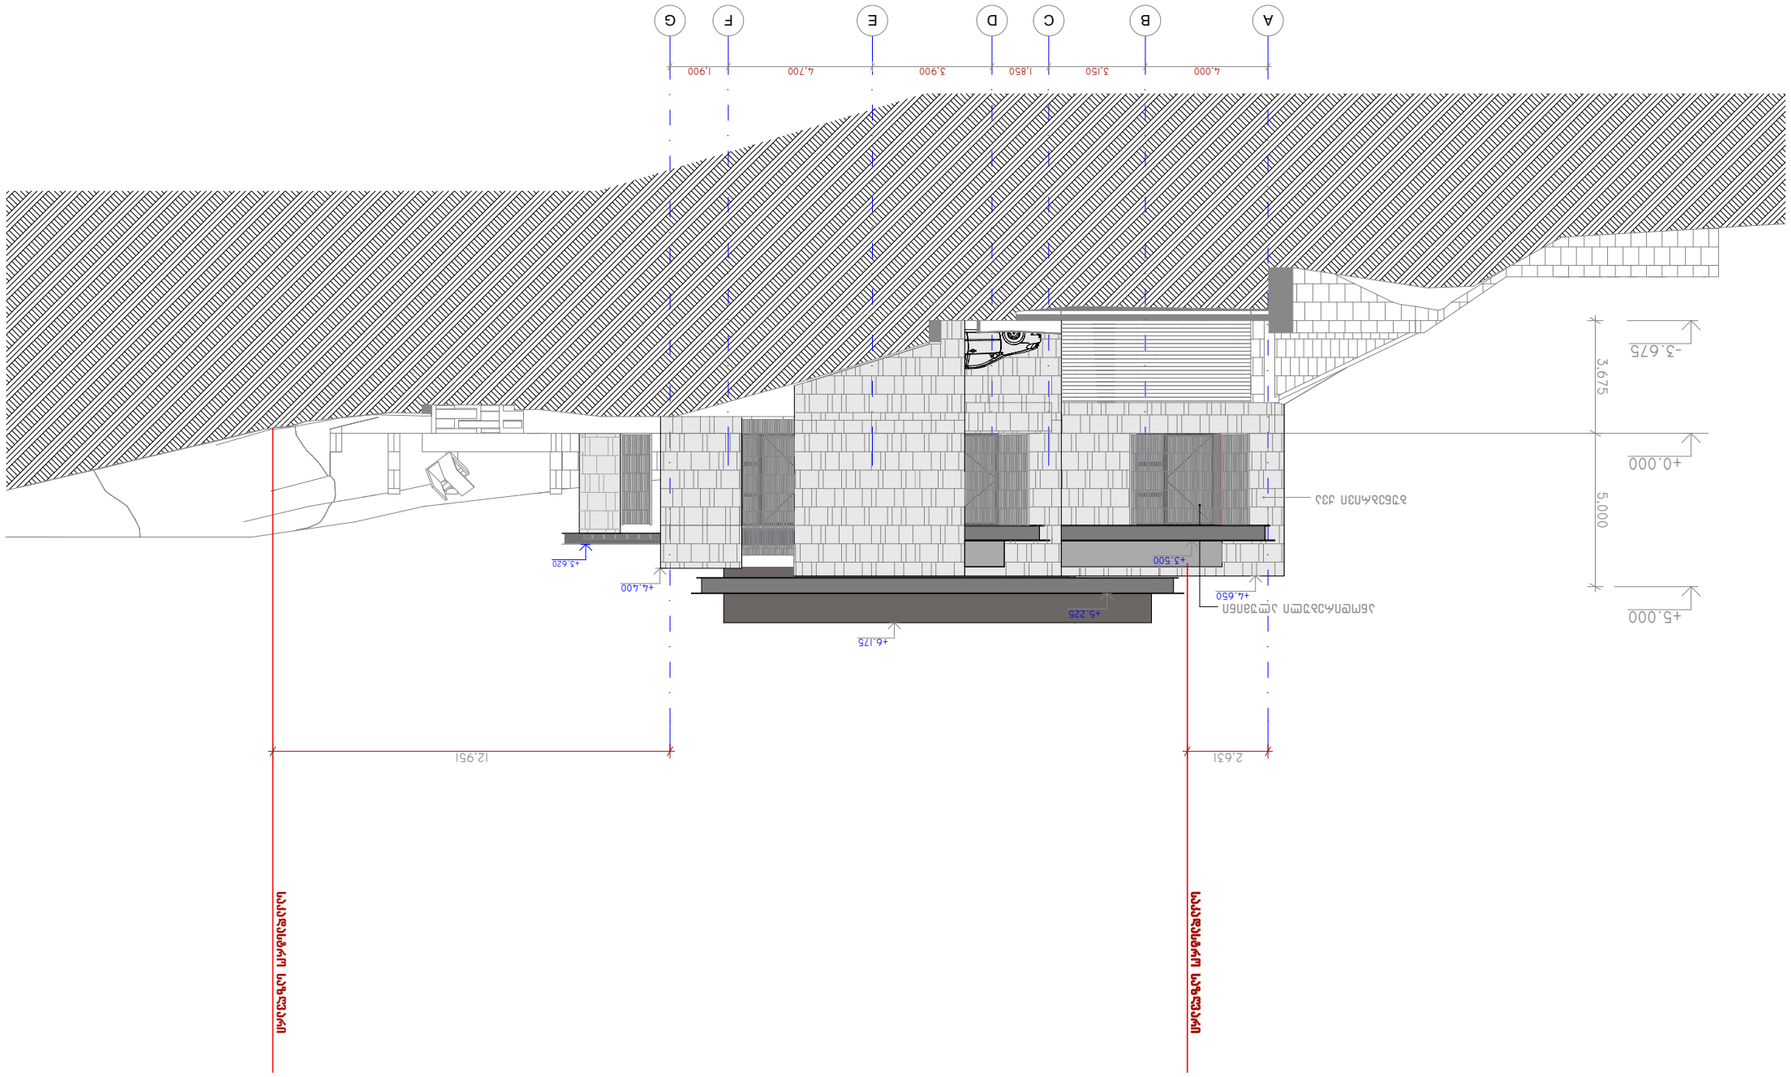
SAOTA (PTY) LTD 2008 ©




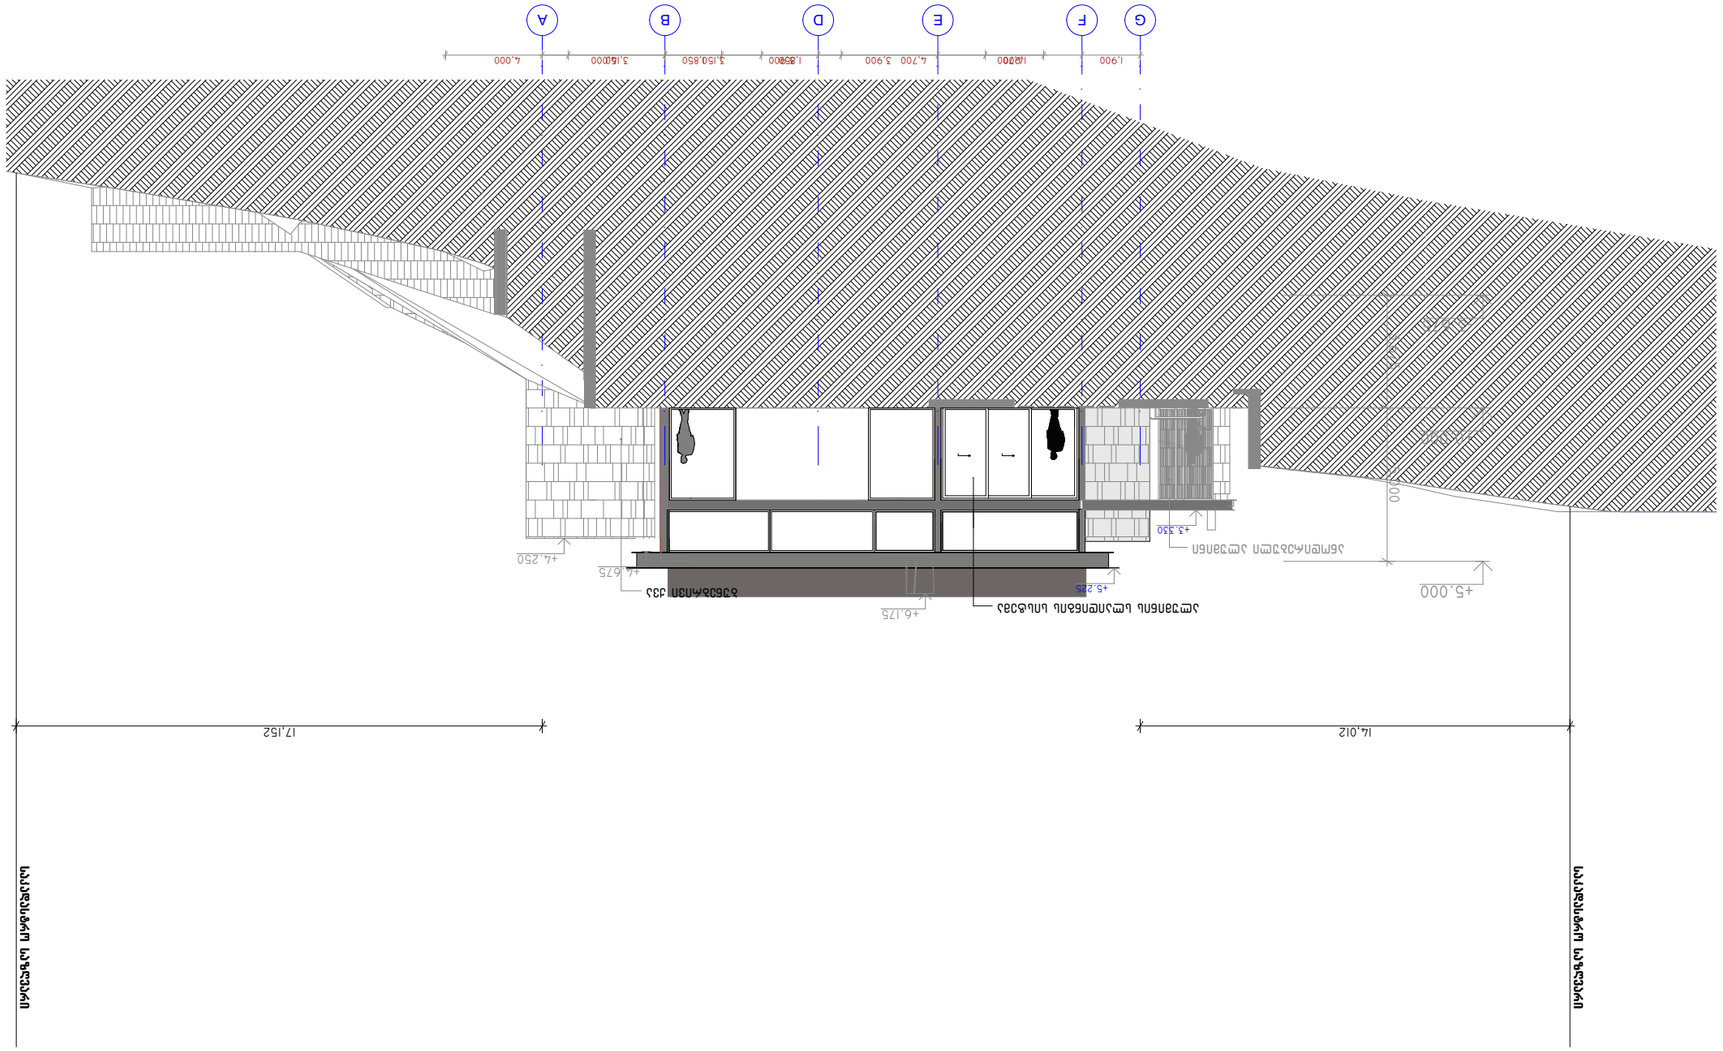

1 2 3 4 5 6 7 8 9 10
3,100 2,300 4,600 2,300 4,350 3,850 2,350 3,750 3,000
+3.675
+0.000
+4.650 +4.400 +3.500
+4.400
+4.400
+5.225
+4.175
+5.225
+4.175
+5.225
+4.175
+4.400
+4.400
+4.650
+





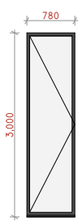
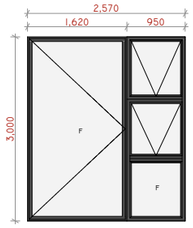
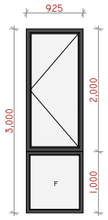
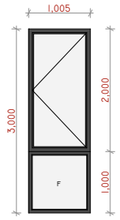
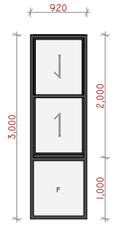
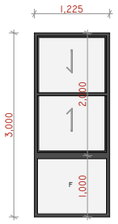
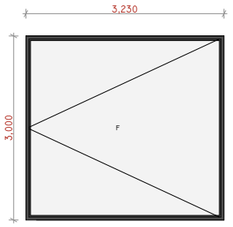



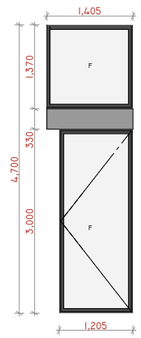
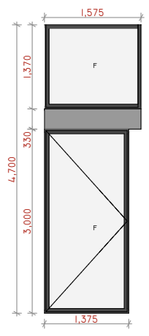
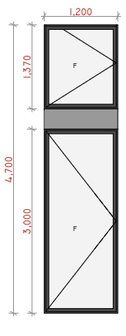
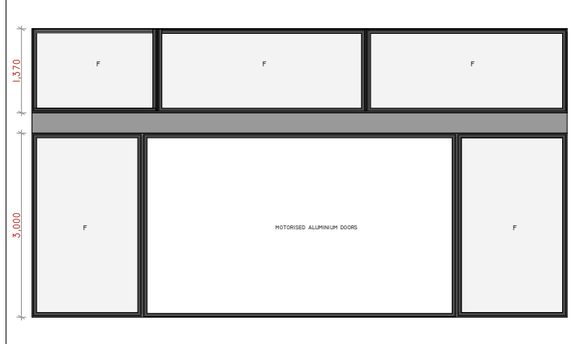
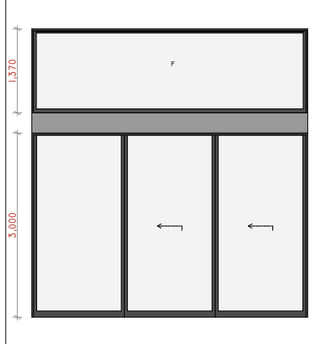
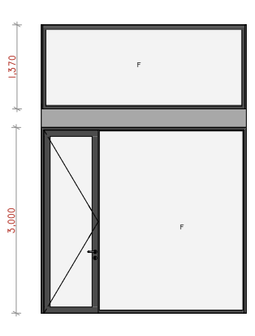


ჯარ-ფანჯრების სპეციფიკაცია

მარკირება	ჭ-01	ჭ-02	ჭ-03	ჭ-04	ჭ-05	ჭ-06	ჭ-07	ჭ-08
								
რაოდენობა	1	1	1	1	1	1	1	1

ჯარ-ფანჯრების სპეციფიკაცია

მარკირება	ჭ-09	ჭ-10	ჭ-11	ჭ-12	ჭ-13	ჭ-14
						
რაოდენობა	1	1	1	1	1	1

არქიტექტურა & დიზაინი

პროექტის დასახელება:

ინდივიდუალური საცხოვრებელი სახლი

შენიშვნები და სიმბოლოები:

- საპროექტო ±0.000 შეესაბამება აბსოლუტურ 701.618
- ზომები დაზუსტდეს ადგილზე.
- ყველა შეუსაბამობა სამუშაოების დაწყებამდე აუცილებლად უნდა ეცნობოს არქიტექტორს.

პროექტის ავტორი:

SAOTA

SAOTA (PTY) LTD 2008 ©

ნახაზის დასახელება:

ჯარ-ფანჯრების და ვიტრაჟების სპეციფიკაცია

მასშტაბი 1:100

საავტორო ჯგუფი:

არქ. მ. ჭყონია

არქ. მ.სამხარაძე

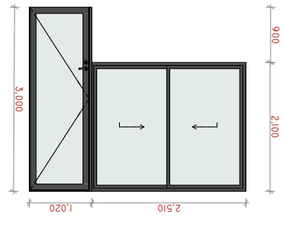
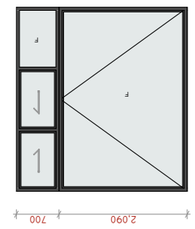
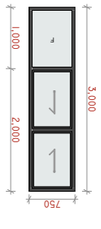
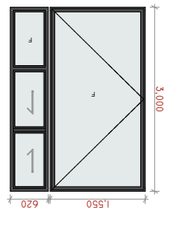
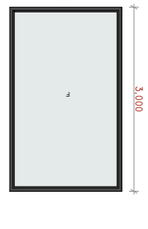
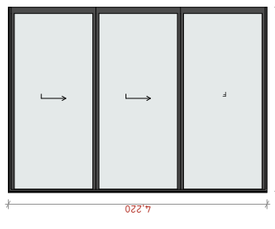
არქ. ე.ღანეღია

თარიღი 26/11/24

ფურცელი A3

გვ.რაოდ.	გვერდი
6	A.03.5

ВИДЫ ОКОННЫХ БЛОКОВ-ФАСАД

ОБОЗНАЧЕНИЕ	3Ф-15	3Ф-16	3Ф-17	3Ф-18	3Ф-19	3Ф-20	3Ф-21
ФАСАДНОЕ ОКНО							
КОЛИЧЕСТВО	1					1	1

ЗАКАЗЧИК:	
SAOTA	
SAOTA (PTY) LTD 2008 ©	
ОБЪЕКТ:	
ДОБАВОЧНЫЕ ЧЕРТЕЖИ ОКОННЫХ БЛОКОВ ЗДАНИЯ-ФАСАД	
ЧЕРТЕЖ:	МАСШТАБ: 1:100
ЧЕРТИЛ:	
ПРОВЕРИЛ: Д. ЗАЙЦЕВ	
УТВЕРДИЛ: Д.Д.ЗАЙЦЕВ	
ГЛАВНЫЙ АРХИТЕКТОР ПРОЕКТА: Д. ЗАЙЦЕВ	
ДАТА: 26/11/24	ФОРМАТ:
ЛИСТ: 6	ЛИСТОВ: 6
	A3

ПОЛЬЗОВАТЕЛЬ И РАЗРЕШЕНИЯ:

ДОПОЛНИТЕЛЬНЫЕ ПРИМЕЧАНИЯ:

ПЕРЕД НАЧАЛОМ РАБОТ ПРОВЕРЬТЕ ВСЕ РАЗМЕРЫ НА МЕСТЕ.

ВСЕ РАЗМЕРЫ В ММ ± 0.000 ЕСЛИ НЕ УКАЗАНО ИНОЕ.

701.618

ЗАПРЕЩАЕТСЯ ВОСПРОИЗВЕДЕНИЕ ЛЮБЫМ СПОСОБОМ ИЛИ В ЛЮБОЙ ФОРМЕ БЕЗ ПРЕДВАРИТЕЛЬНОГО ПИСЬМЕННОГО РАЗРЕШЕНИЯ ВЛАДЕЛЬЦА ПРАВ НА ДАННЫЙ ЧЕРТЕЖ. ВСЕ ПРАВА ЗАЩИЩЕНЫ.