
მიწის ნაკვეთის ტოპოგრაფიული აზომვითი ნახაზი

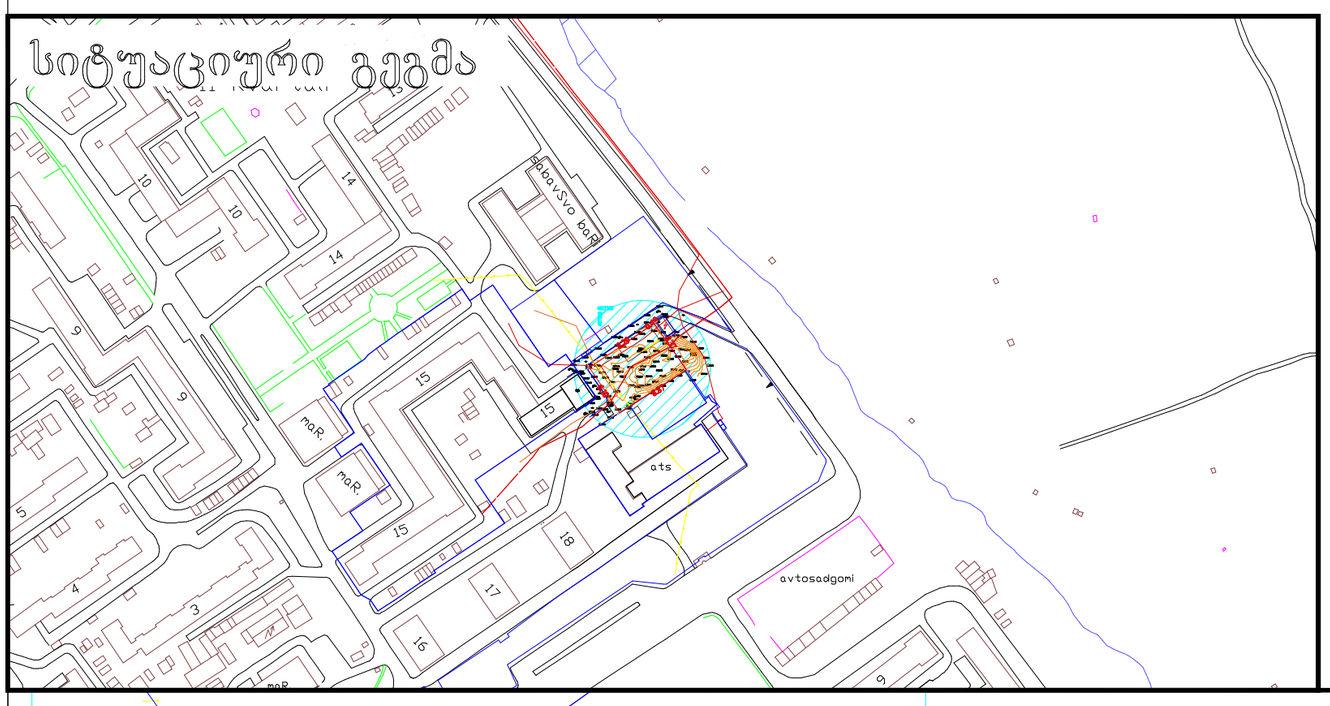


შენიშვნა: ტოპოგრაფიულ ნახაზზე სახოვანი ნაგებობები დატანილია რეგისტრირებული მონაცემებიდან

პირობითი აღნიშვნები	შენიშვნა: მიწის სამუშაოები შეათანხმეთ შესაბამის კომუნიკაციის წარმომადგენლებთან			პროექცია UTM 38N საკოორდინატო სისტემა WGS 84	შპს, „პრივატტექსერვისი" ქ. თბილისი, სანაპიროს ქუჩა №1 Ltd "PRIVATTEKSERVISI" მობ: +995 514-44-11-41. მობ: +995 598-18-04-18 zviadiw@gmail.com		
მიწისქვეშა კომუნიკაციები	ნაკვეთის საზღვარი	ბუჩქი	ცოცხალი ღობე	ღობე	დირექტორი		ზ. წიკლაური
პროექტით გათვალისწინებული/დენის კაბელი	შენობა	გაზონი	ხეების რიგი	ბორდიური	კომპ. უზრუნველყოფა		ზ. წიკლაური
	არკა	სამეთვალყურეო ჭები	ტრანსფორმატორი	ბეტონი	აზომა		ლ. ჩიტაიშვილი
არსებული/ამოსაღები/გადასატანი	ფარდული	ძეგლი	რადიო ან ტელე ანძა	კედელი	მისამართი	ქალაქი თბილისი, დასახლება ვაზისუბანი, III მ/რ, II კვარტალი №15ა/ კორპუსი №15-ის მიმდ. ს/კ01.17.07.009.021	
დენის კაბელი	კიბე	შადრევანი	ლამპიონები	საყრდენი კედელი		მაშტაბი 1:500	10.10.2018
გაზის მილი	ფოთლოვანი ხე	ონკანი	ელექტრო ბოძი	ბილიკი			
წყლის მილი	წიწვოვანი ხე	წყარო ან ჭა	რკინიგზა	გზის კონტური			
კავშირგაბმულობა	ხეხილის ხე	ბენზინგასამართი სადგური	იზოლიაციის	ფლატე			
	პალმა	მაღალი ძაბვის გადამცემი	მთავარი იზოლიაციის	წყლის კონტური			

მიწის ნაკვეთის ტოპოგრაფიული აზომვითი ნახაზი

ქალაქი თბილისი, იოანე ზოსიმეს ქუცა №4. ს/კ. 01.17.07.009.021

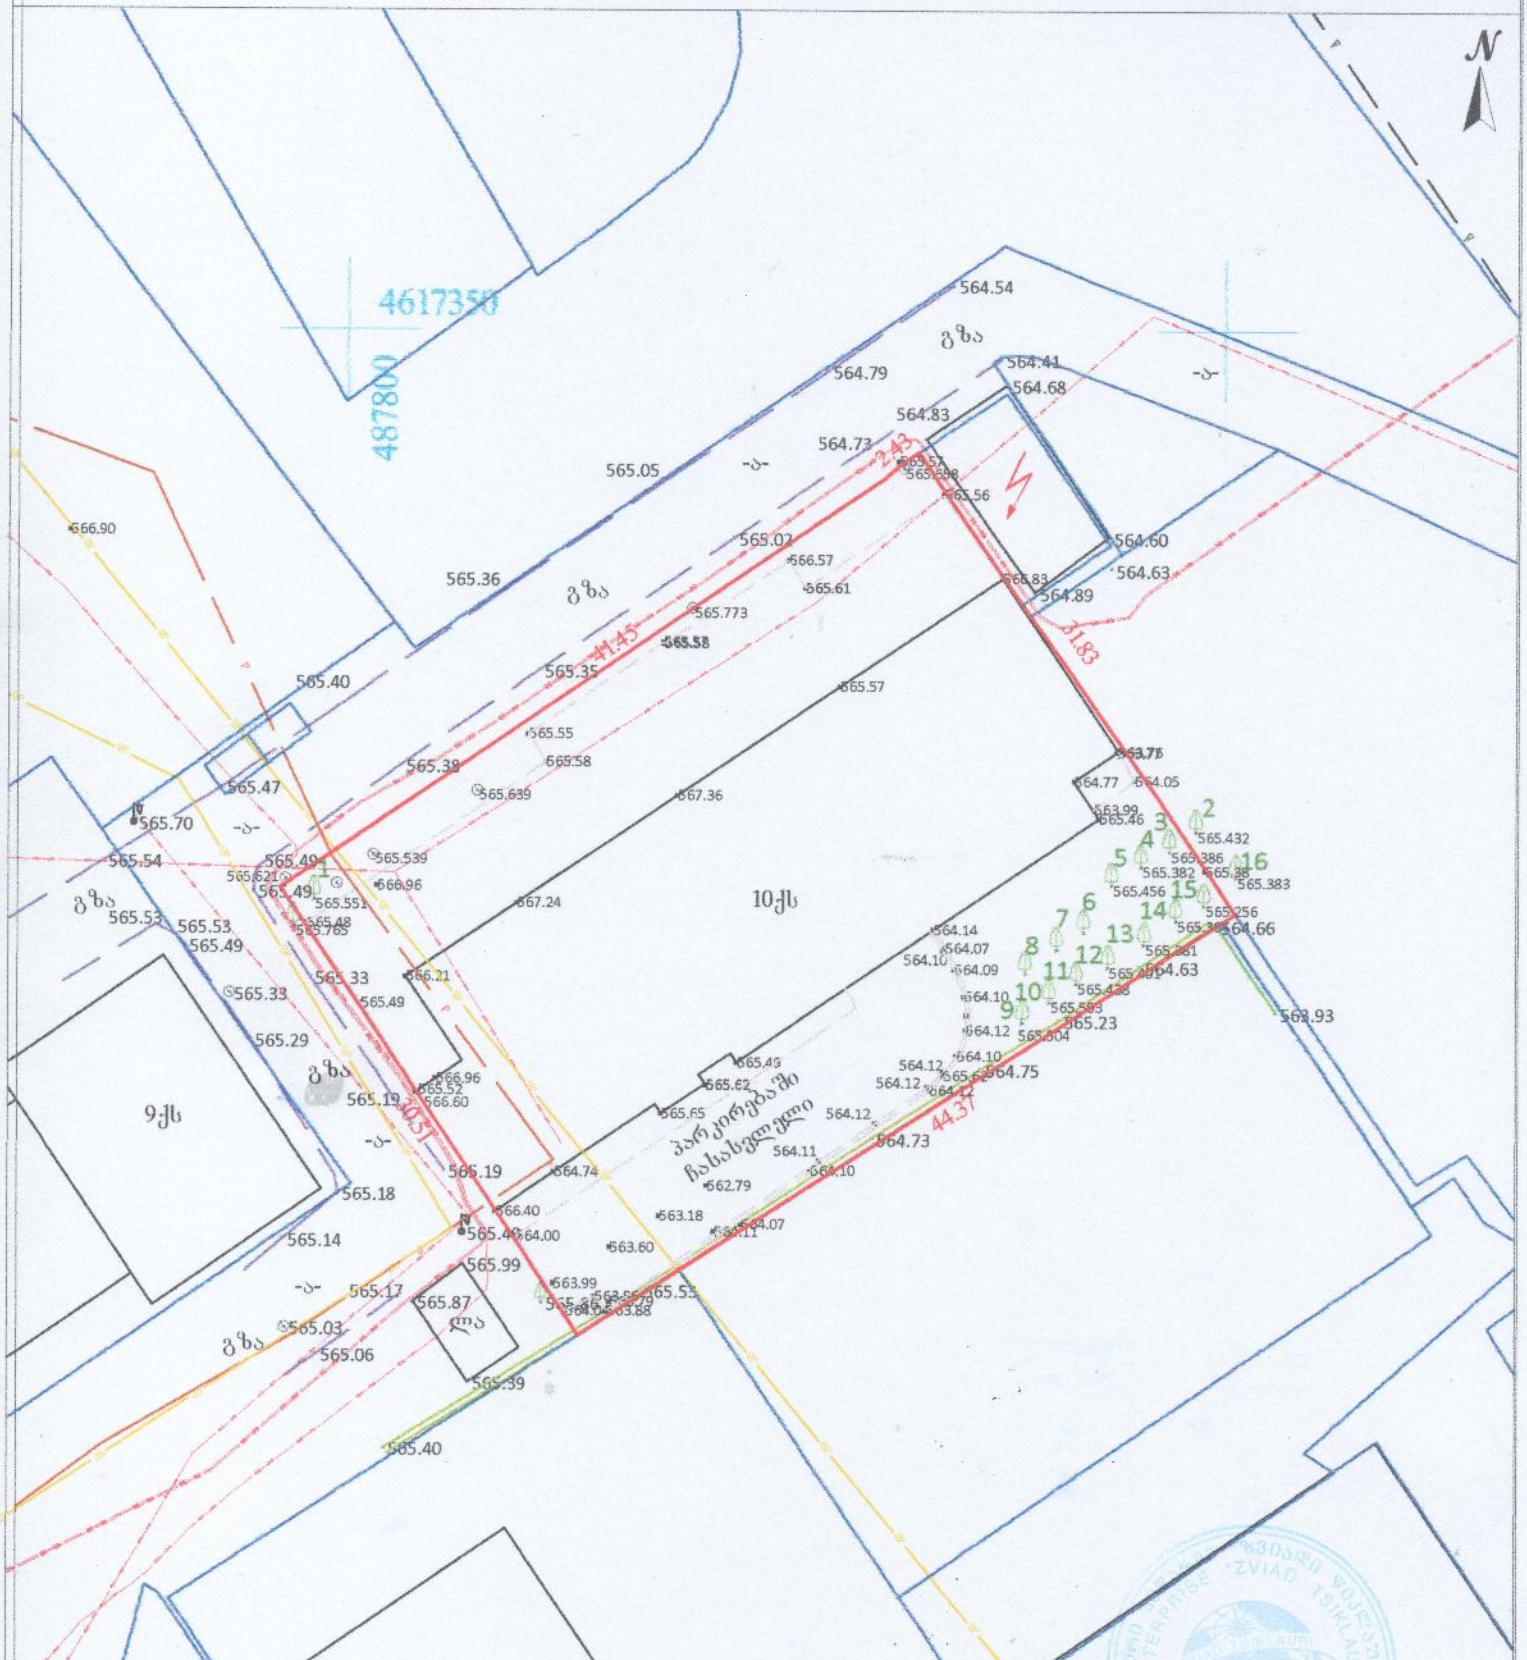

შენიშვნა: ტოპოგრაფიულ ნახაზზე ხაზოვანი ნაგებობები დატანილია რეესტრირებული მონაცემებიდან

პირობითი აღნიშვნები	შენიშვნა: მიწის სამუშაოები შეათანხმეთ კომუნიკაციის წარმომადგენლებთან			პროექცია UTM 38N საკოორდინატო სისტემა WGS 84	შპს „ზვიადი წისქვილი" ს/ნ 01027016042
მიწისქვეშა კომუნიკაციები	ნაკვეთის საზღვარი	ბუჩქი	ცოცხალი ღობე	ღობე	თბილისი, ☎ +995 514-44-11-41
	შენობა	ვაზი	ხვეულის რიგი	ბორდიური	აწყურის ქუჩა №30 Email: zviadiw@gmail.com
კანალიზაცია	არკა	გაზონი	ტრანსფორმატორი	ბეტონი	აზომა
დენის კაბელი	ფარდული	სამეთვალყურეო ჭები	რადიო ან ტელე ანძა	კედელი	კომპ. უზრუნველყოფა ზ. წიკლაური
გაზის მილი	კიბე	ძეგლი	ლამპიონები	საყრდენი კედელი	
წყლის მილი	შადრევანი	ფოთლოვანი ხე	ელექტრო ბოძი	ბილიკი	
კავშირგაბმულობა	ონკანი	წიწვოვანი ხე	რკინიგზა	გზის კონტური	დამკვეთი
	წყარო ან ჭა	ხეხილის ხე	იზოპიფსი	ფსლატე	
	პალმა	ბერძნულასამართო სადგური	მთავარი იზოპიფსი	წყლის კონტური	მაშტაბი 1:500 01.11.2024
		მაღალი ძაბვის გადამცემი			