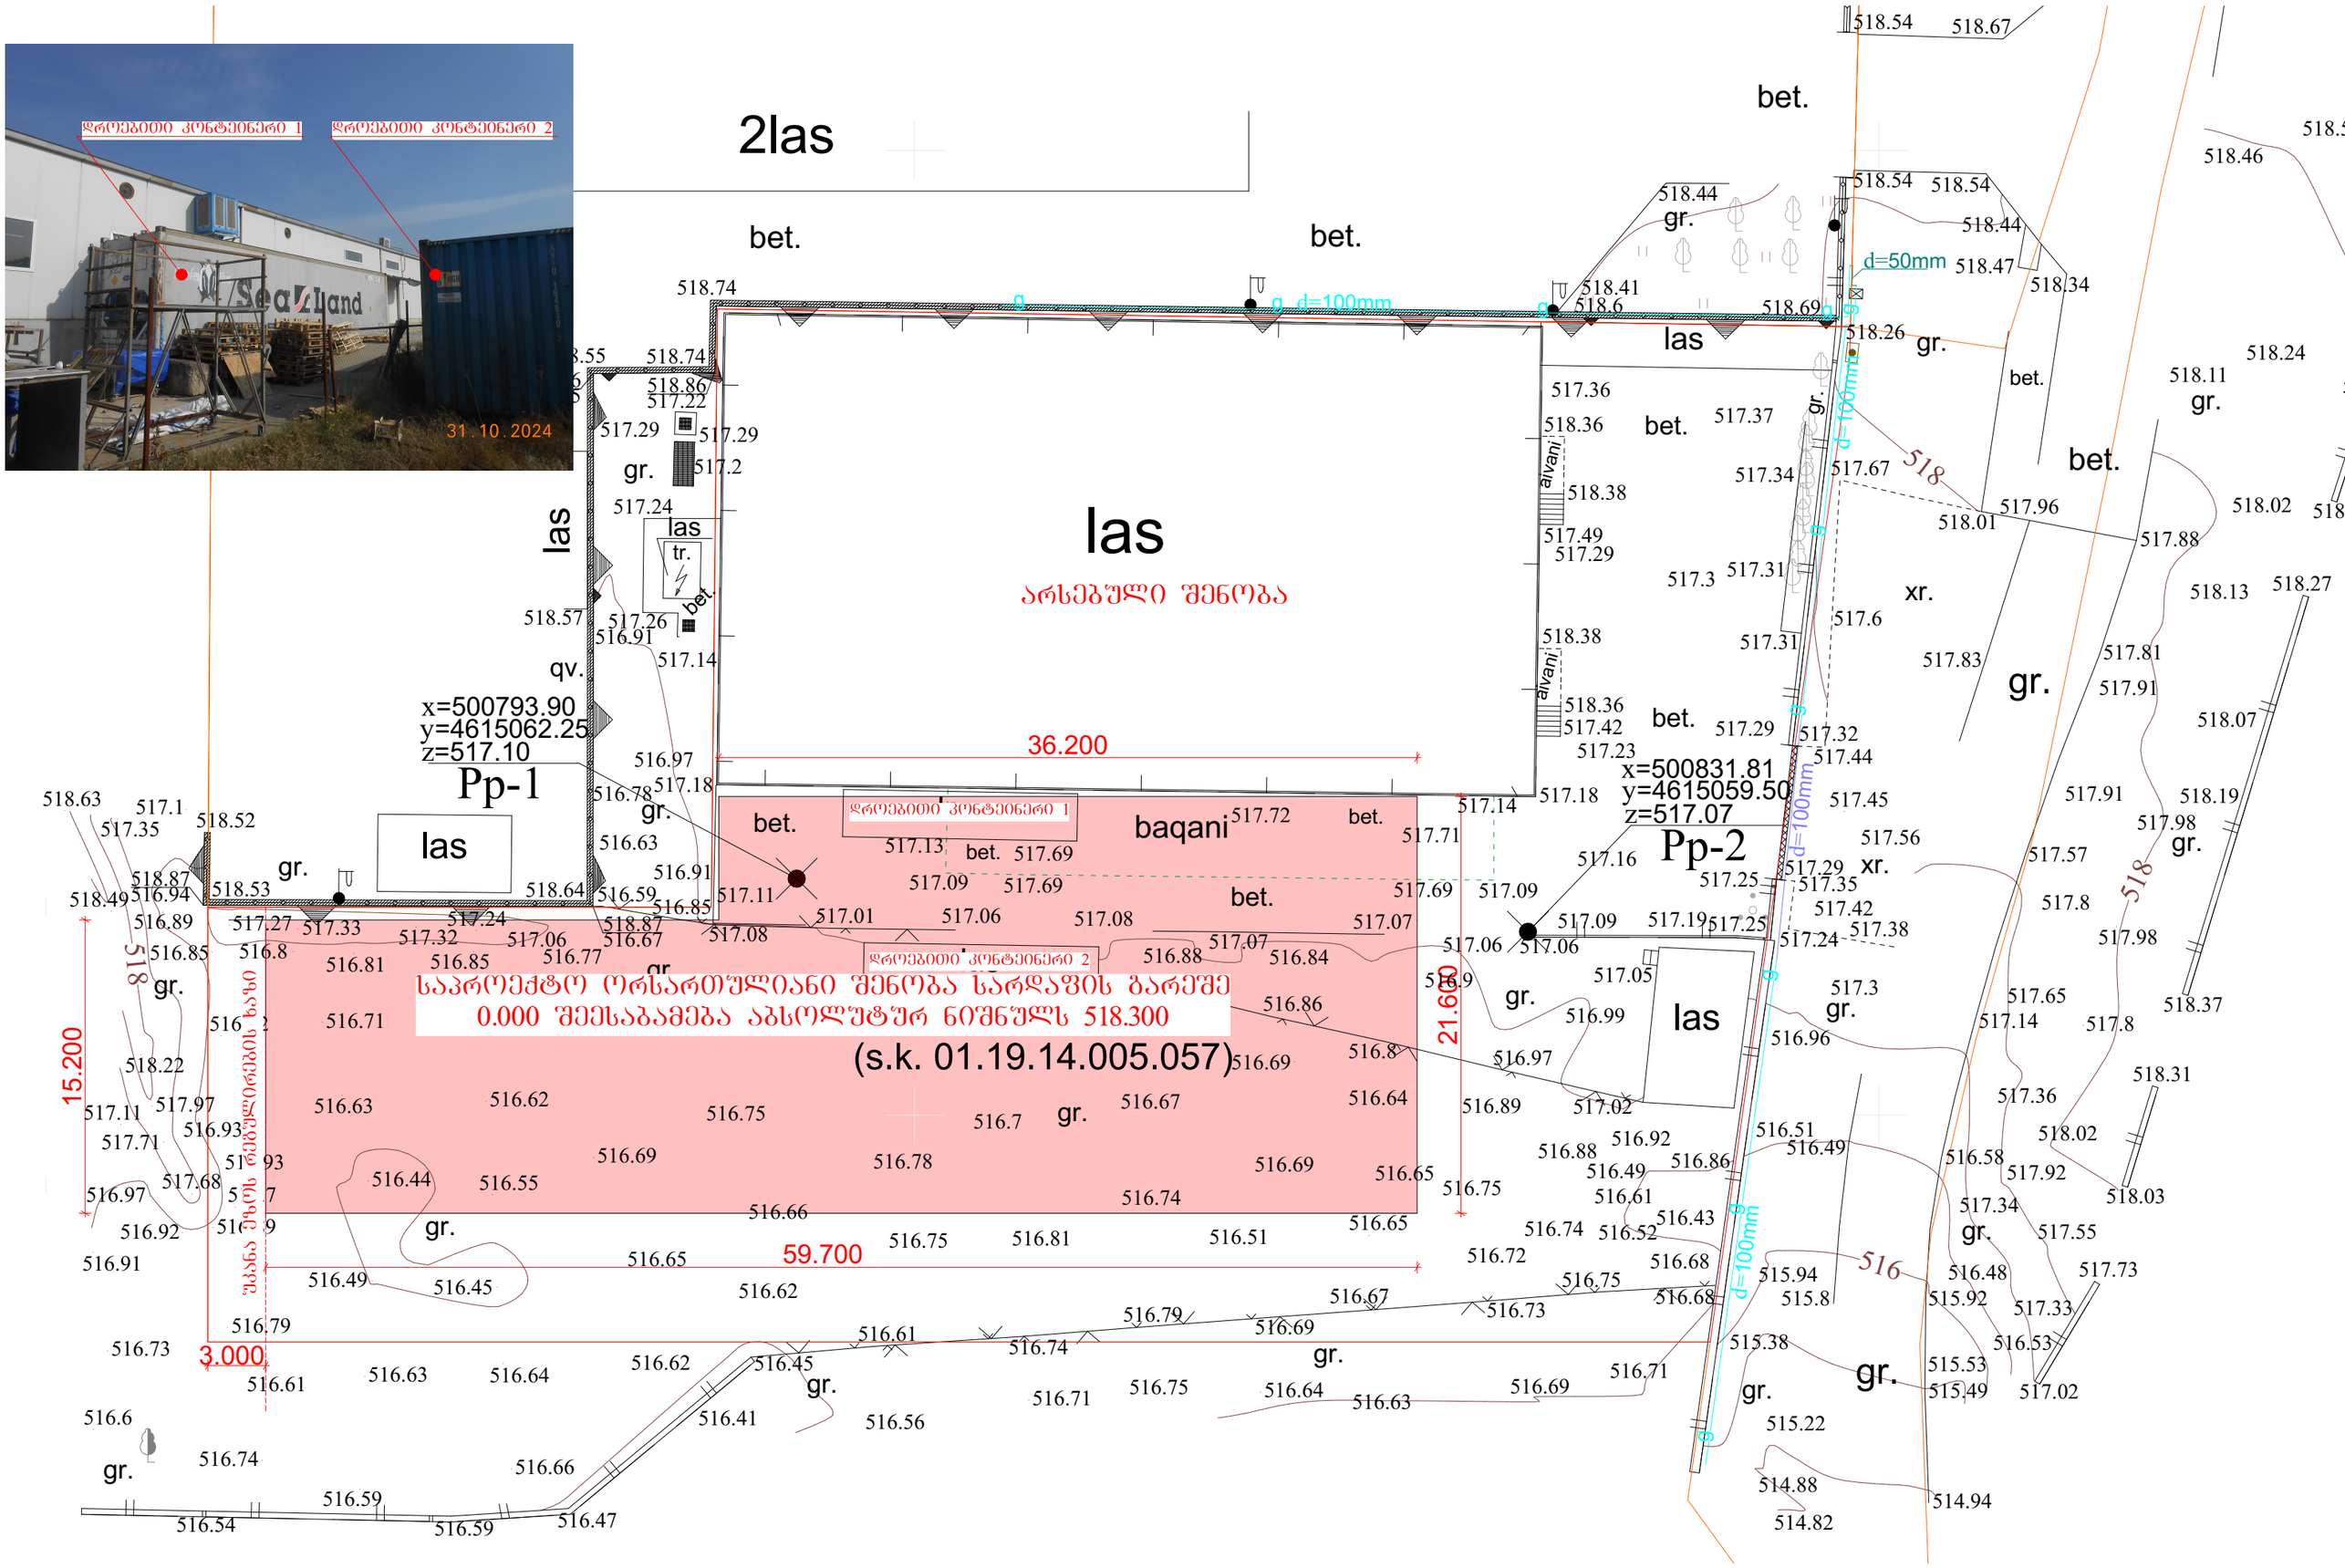

დროებითი კონტეინერი 1
დროებითი კონტეინერი 2
31.10.2024
2las
las
არსებული შენობა
baqani
Pp-1
Pp-2
x=500793.90
y=4615062.25
z=517.10
x=500831.81
y=4615059.50
z=517.07
36.200
59.700
15.200
21.600
3.000
d=100mm
d=50mm
ჯვანა ეზოს რეგულირების ხაზი
საპროექტო ორსართულიანი შენობა სარდაფის გარეშე
0.000 შეესაბამება აბსოლუტურ ნიშნულს 518.300
(s.k. 01.19.14.005.057)