მრავალბინიანი საცხოვრებელი სახლის არქიტექტურული პროექტი III ეტაპისი (გეგმარება)

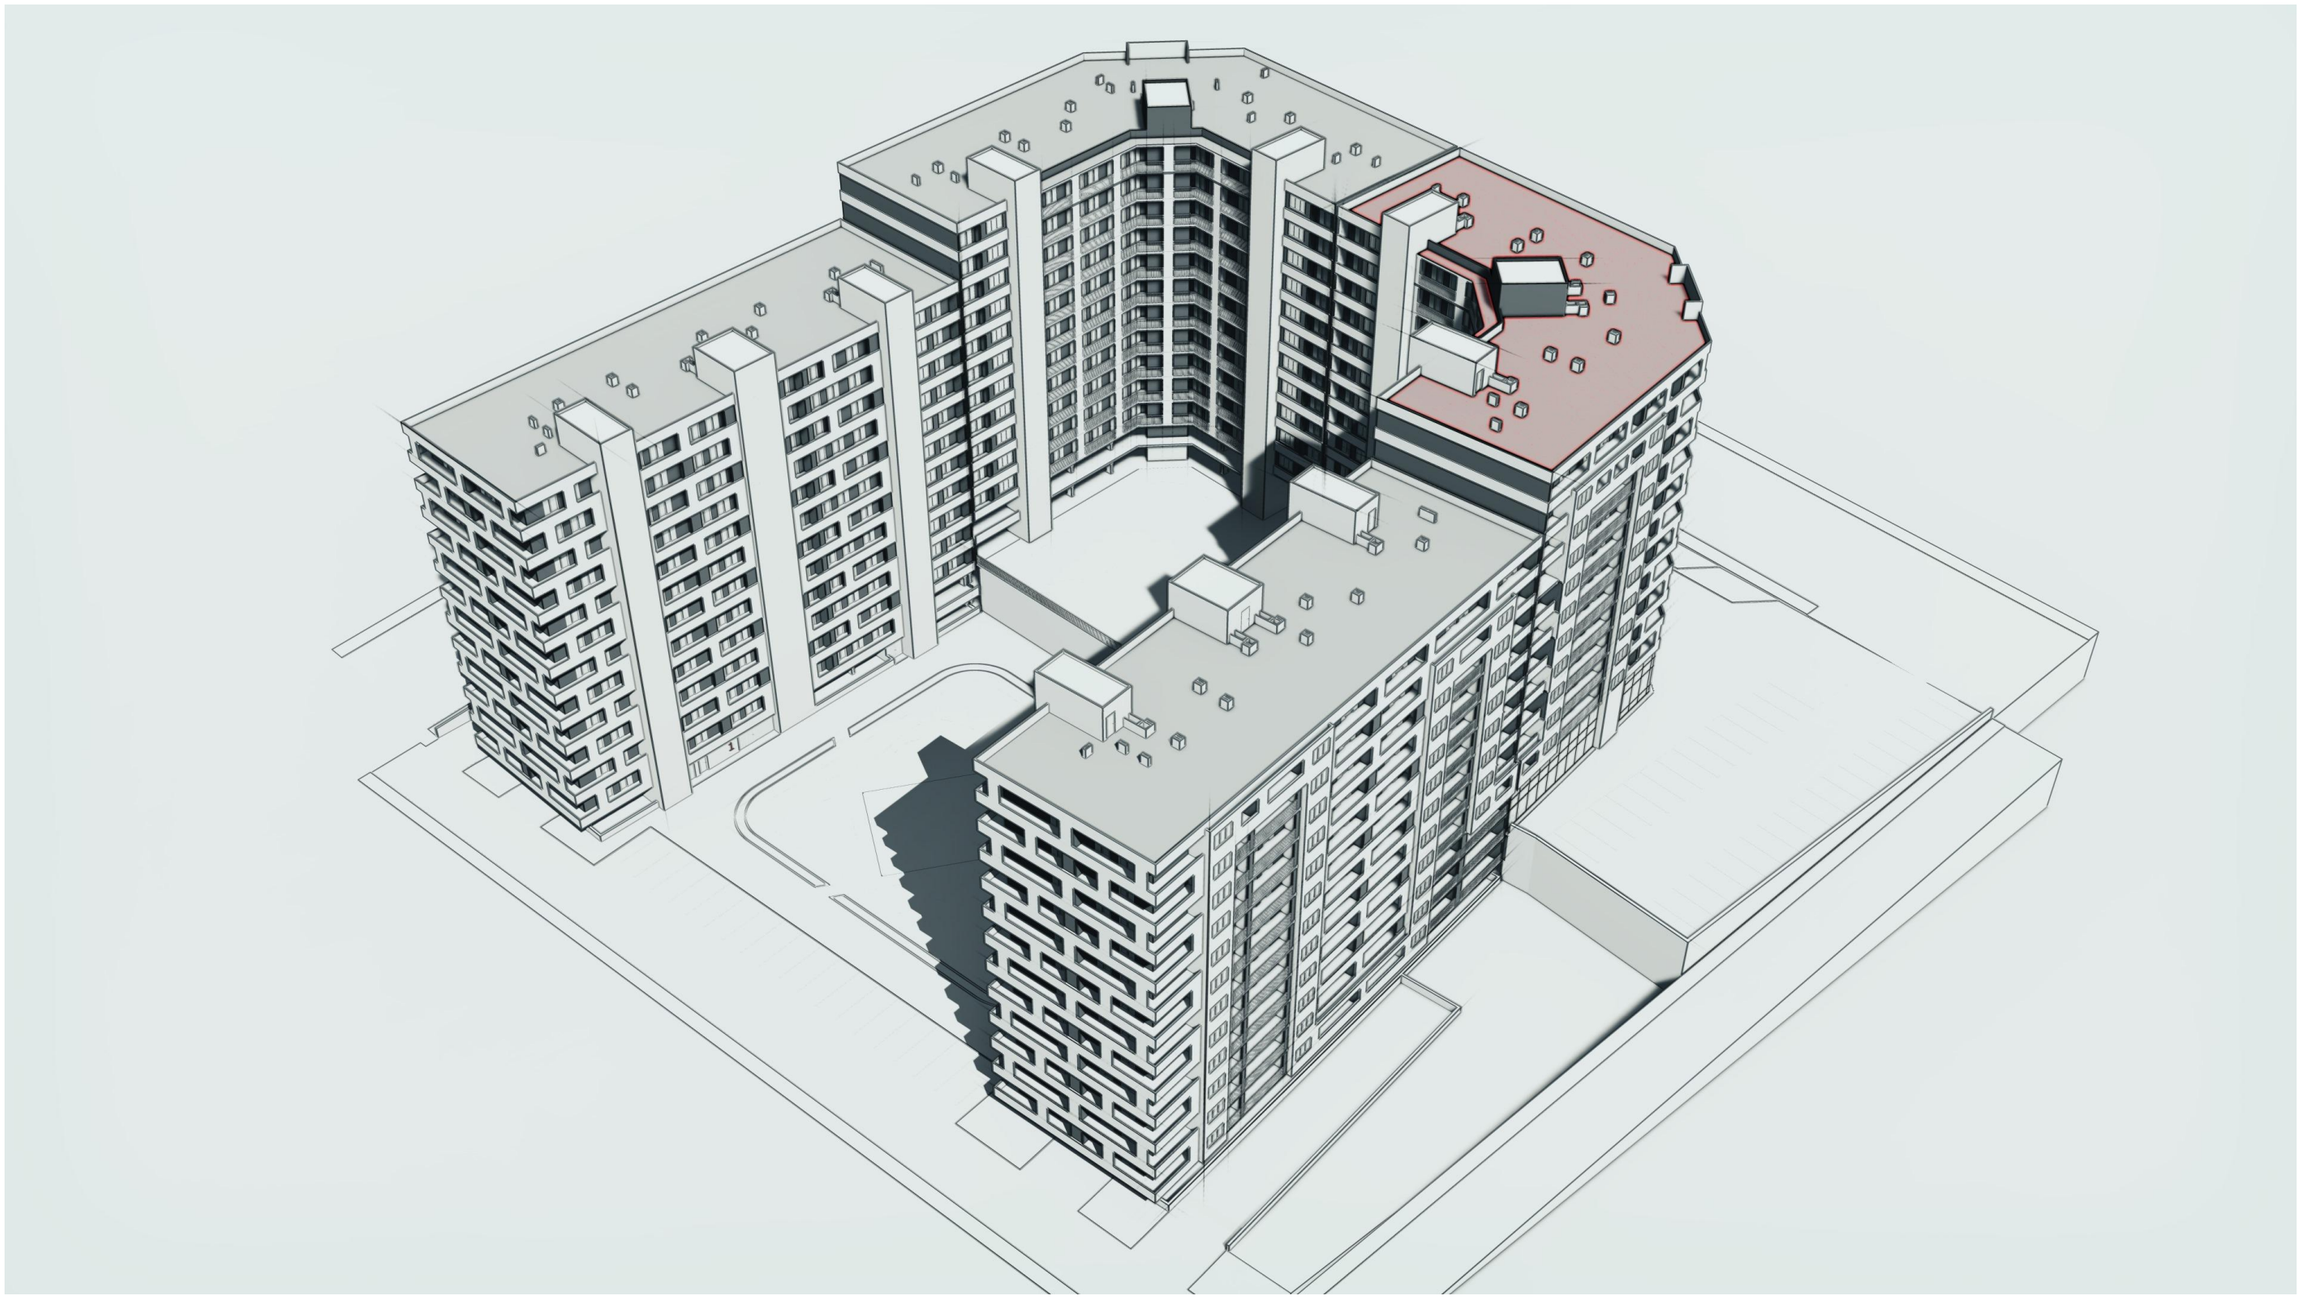




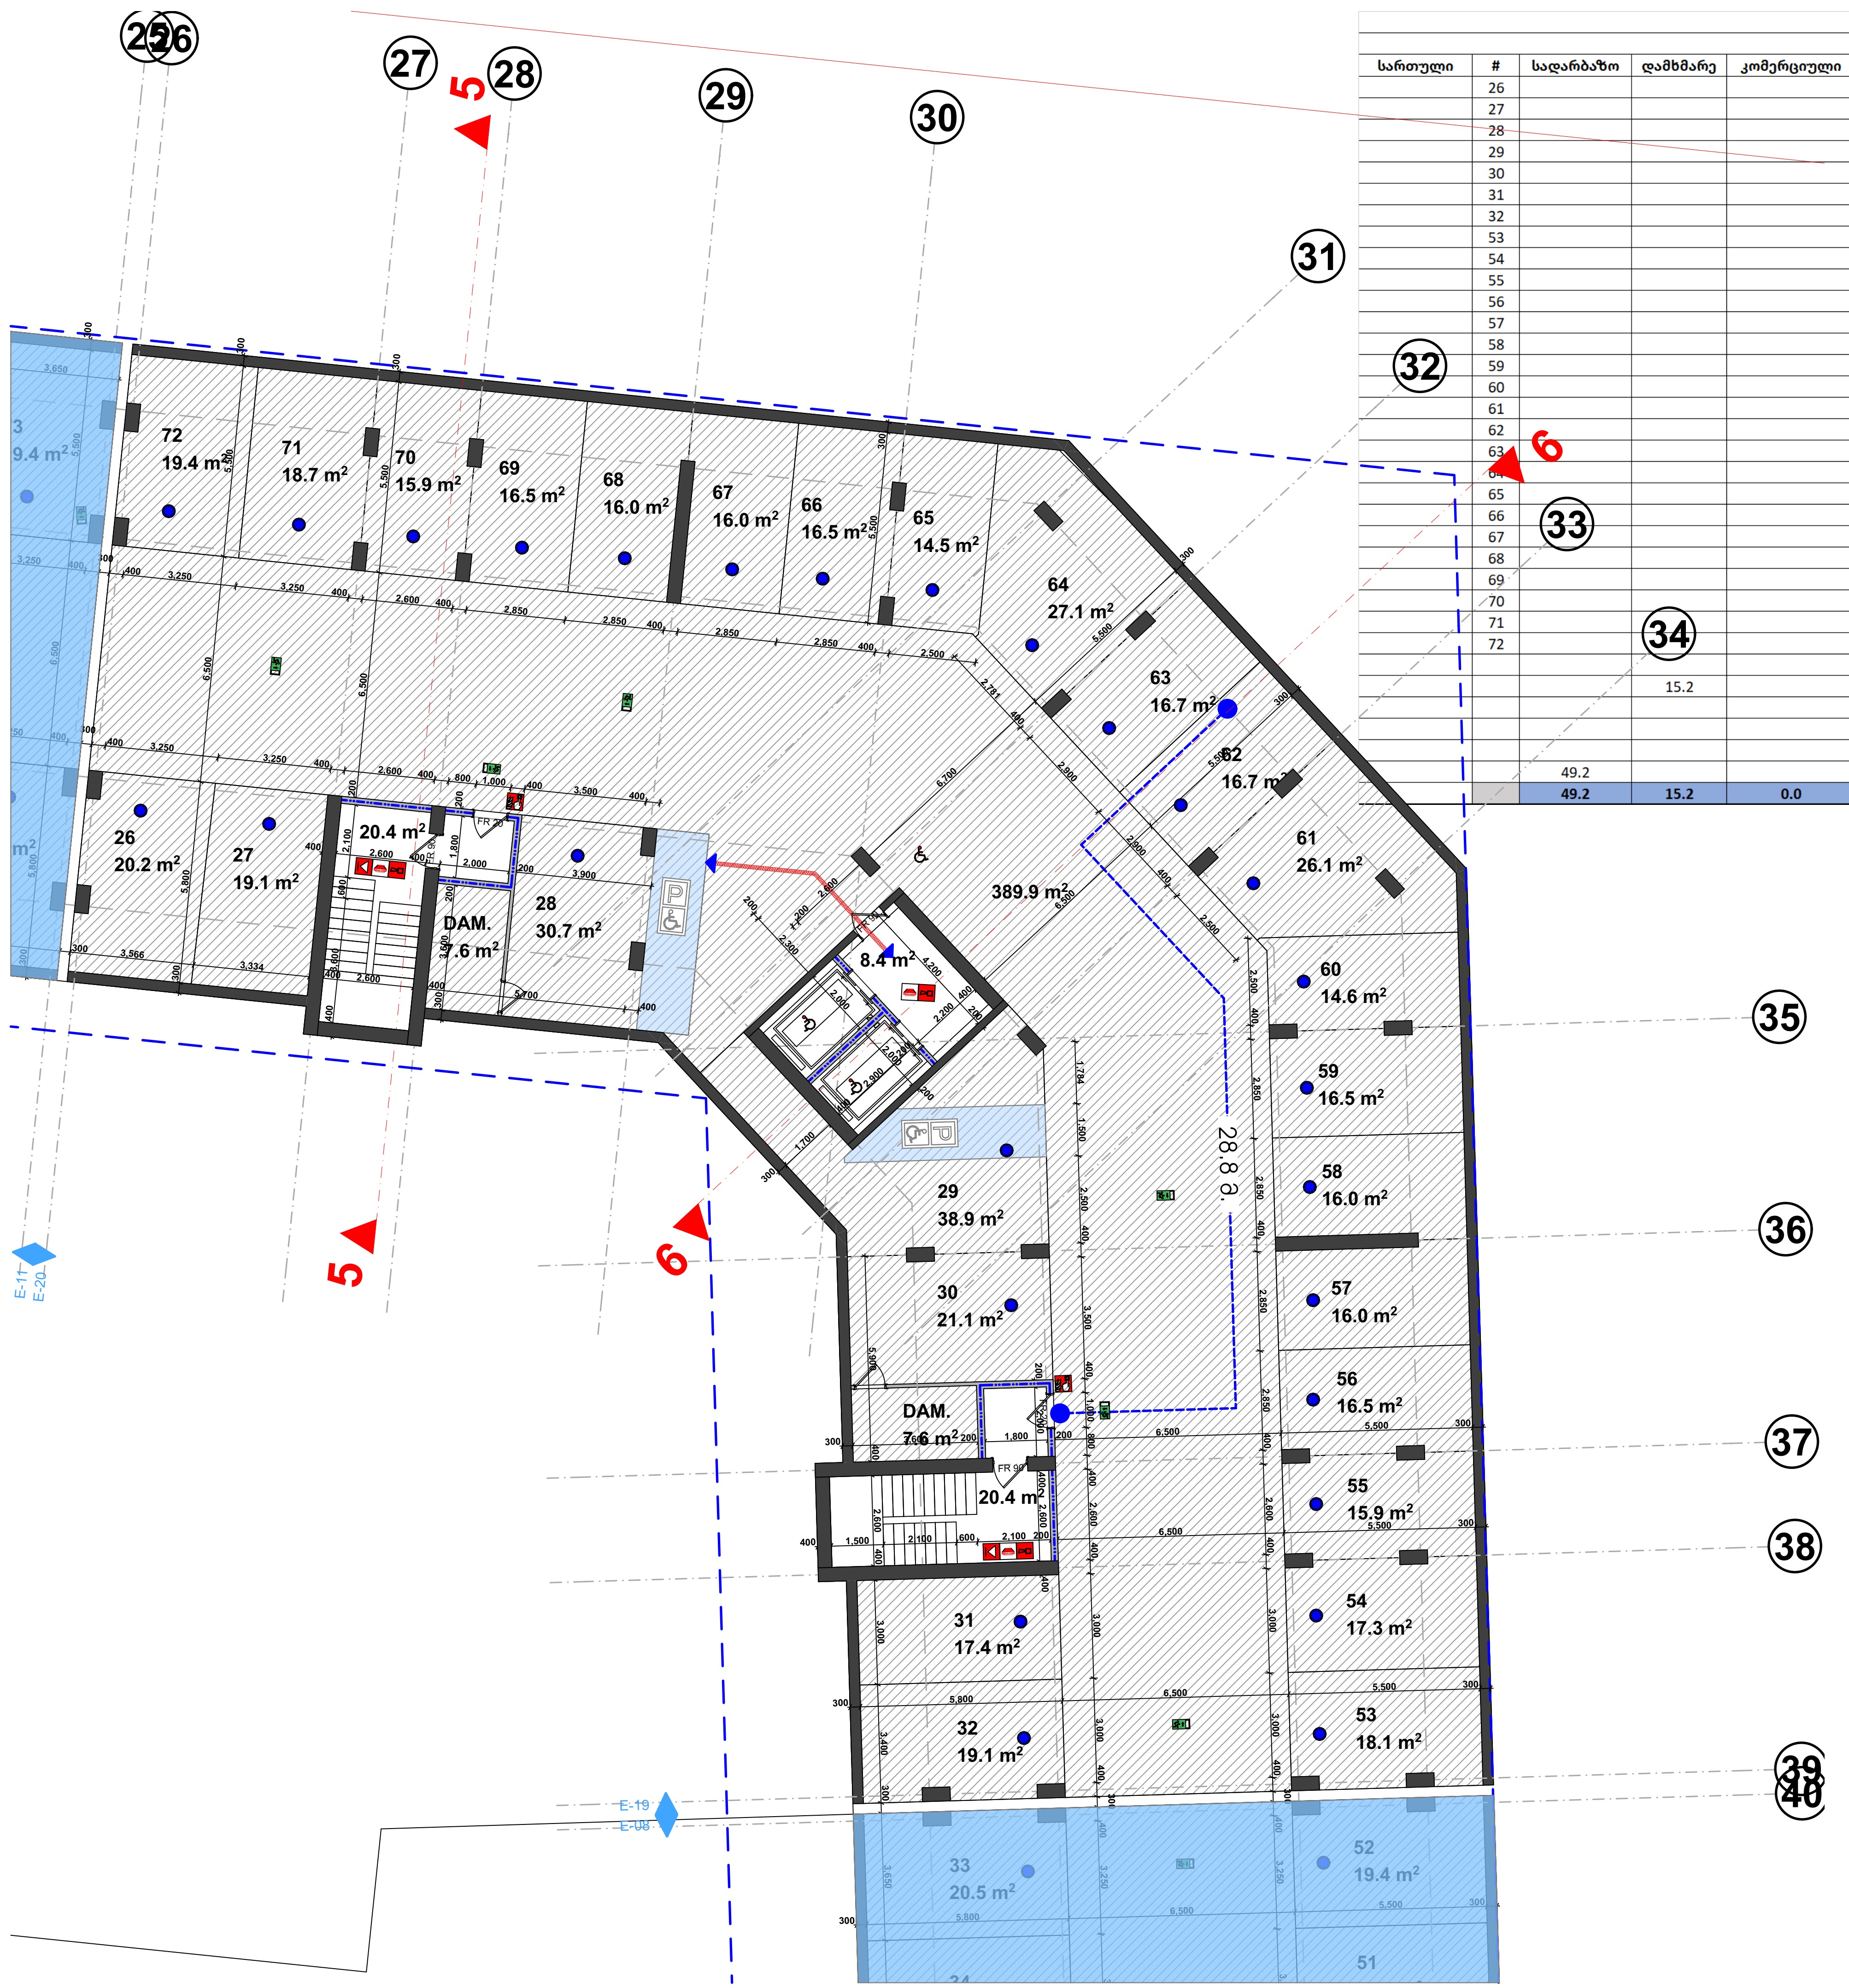

მესამე კორპუსი											
მიწისქვეშა სართული -9,000 ნიშნული											
სართული	#	სადარბაზო	დამხმარე	კომერციული	ა/სადგომი	საზაფხულო	საცხოვრებელი	საერთო		დაკ. ჯგუფი	დაკ. დატვირთვა
	26				20.2			20.2		სწ-2	1
	27				19.1			19.1		სწ-2	1
	28				30.7			30.7		სწ-2	2
	29				38.9			38.9		სწ-2	2
	30				21.1			21.1		სწ-2	1
	31				17.4			17.4		სწ-2	1
	32				19.1			19.1		სწ-2	1
	53				18.1			18.1		სწ-2	1
	54				17.3			17.3		სწ-2	1
	55				15.9			15.9		სწ-2	1
	56				16.5			16.5		სწ-2	1
	57				16.0			16.0		სწ-2	1
	58				16.0			16.0		სწ-2	1
	59				16.5			16.5		სწ-2	1
	60				14.6			14.6	4	სწ-2	1
	61				26.1			26.1		სწ-2	1
	62				16.7			16.7		სწ-2	1
	63				16.7			16.7		სწ-2	1
	64				27.1			27.1		სწ-2	1
	65				14.5			14.5		სწ-2	1
	66				16.5			16.5		სწ-2	1
	67				16.0			16.0		სწ-2	1
	68				16.0			16.0		სწ-2	1
	69				16.5			16.5		სწ-2	1
	70				15.9			15.9		სწ-2	1
	71				18.7			18.7		სწ-2	1
	72				19.4			19.4		სწ-2	1
					389.9			389.9		სწ-2	21
			15.2								
		49.2						49.2			
		49.2	15.2	0.0	907.4	0.0	0.0	956.6			49

III კორპუსი

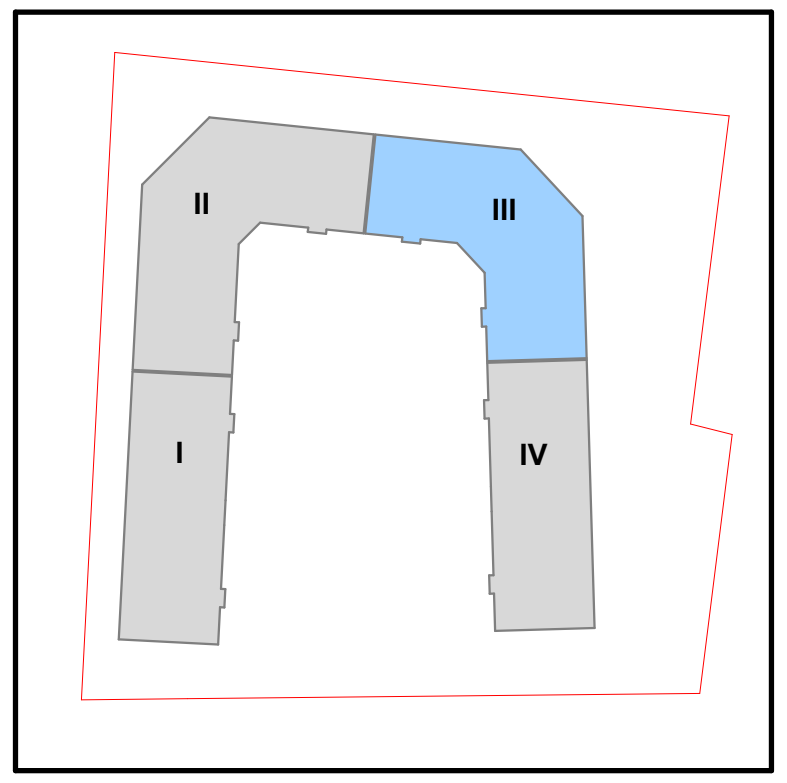

დამკვეთი	შ.პ.ს. "გრადა"
მისამართი	დიდი დიღომი ველოტრეკის მიმდ.
პროექტის სახელი	
მრავალბინიანი საცხოვრებელი სახლი	

შემსრულებელი	შ.პ.ს. "ჰელიქსი" 404855992	
თანამდებობა	გვარი	ხელმოწერა
დირექტორი	ვ. ცომაია	
მთ. არქიტექტორი	ვ. ცომაია	
კონსტრუქტორი	ჯ. ცომაია	

მასშტაბი	ნახაზის დასახელება	
1:200	გეგმა -9.000 ნიშნულზე	
სტადია	ფურცლის №	ფურცლები
მ.პ.		

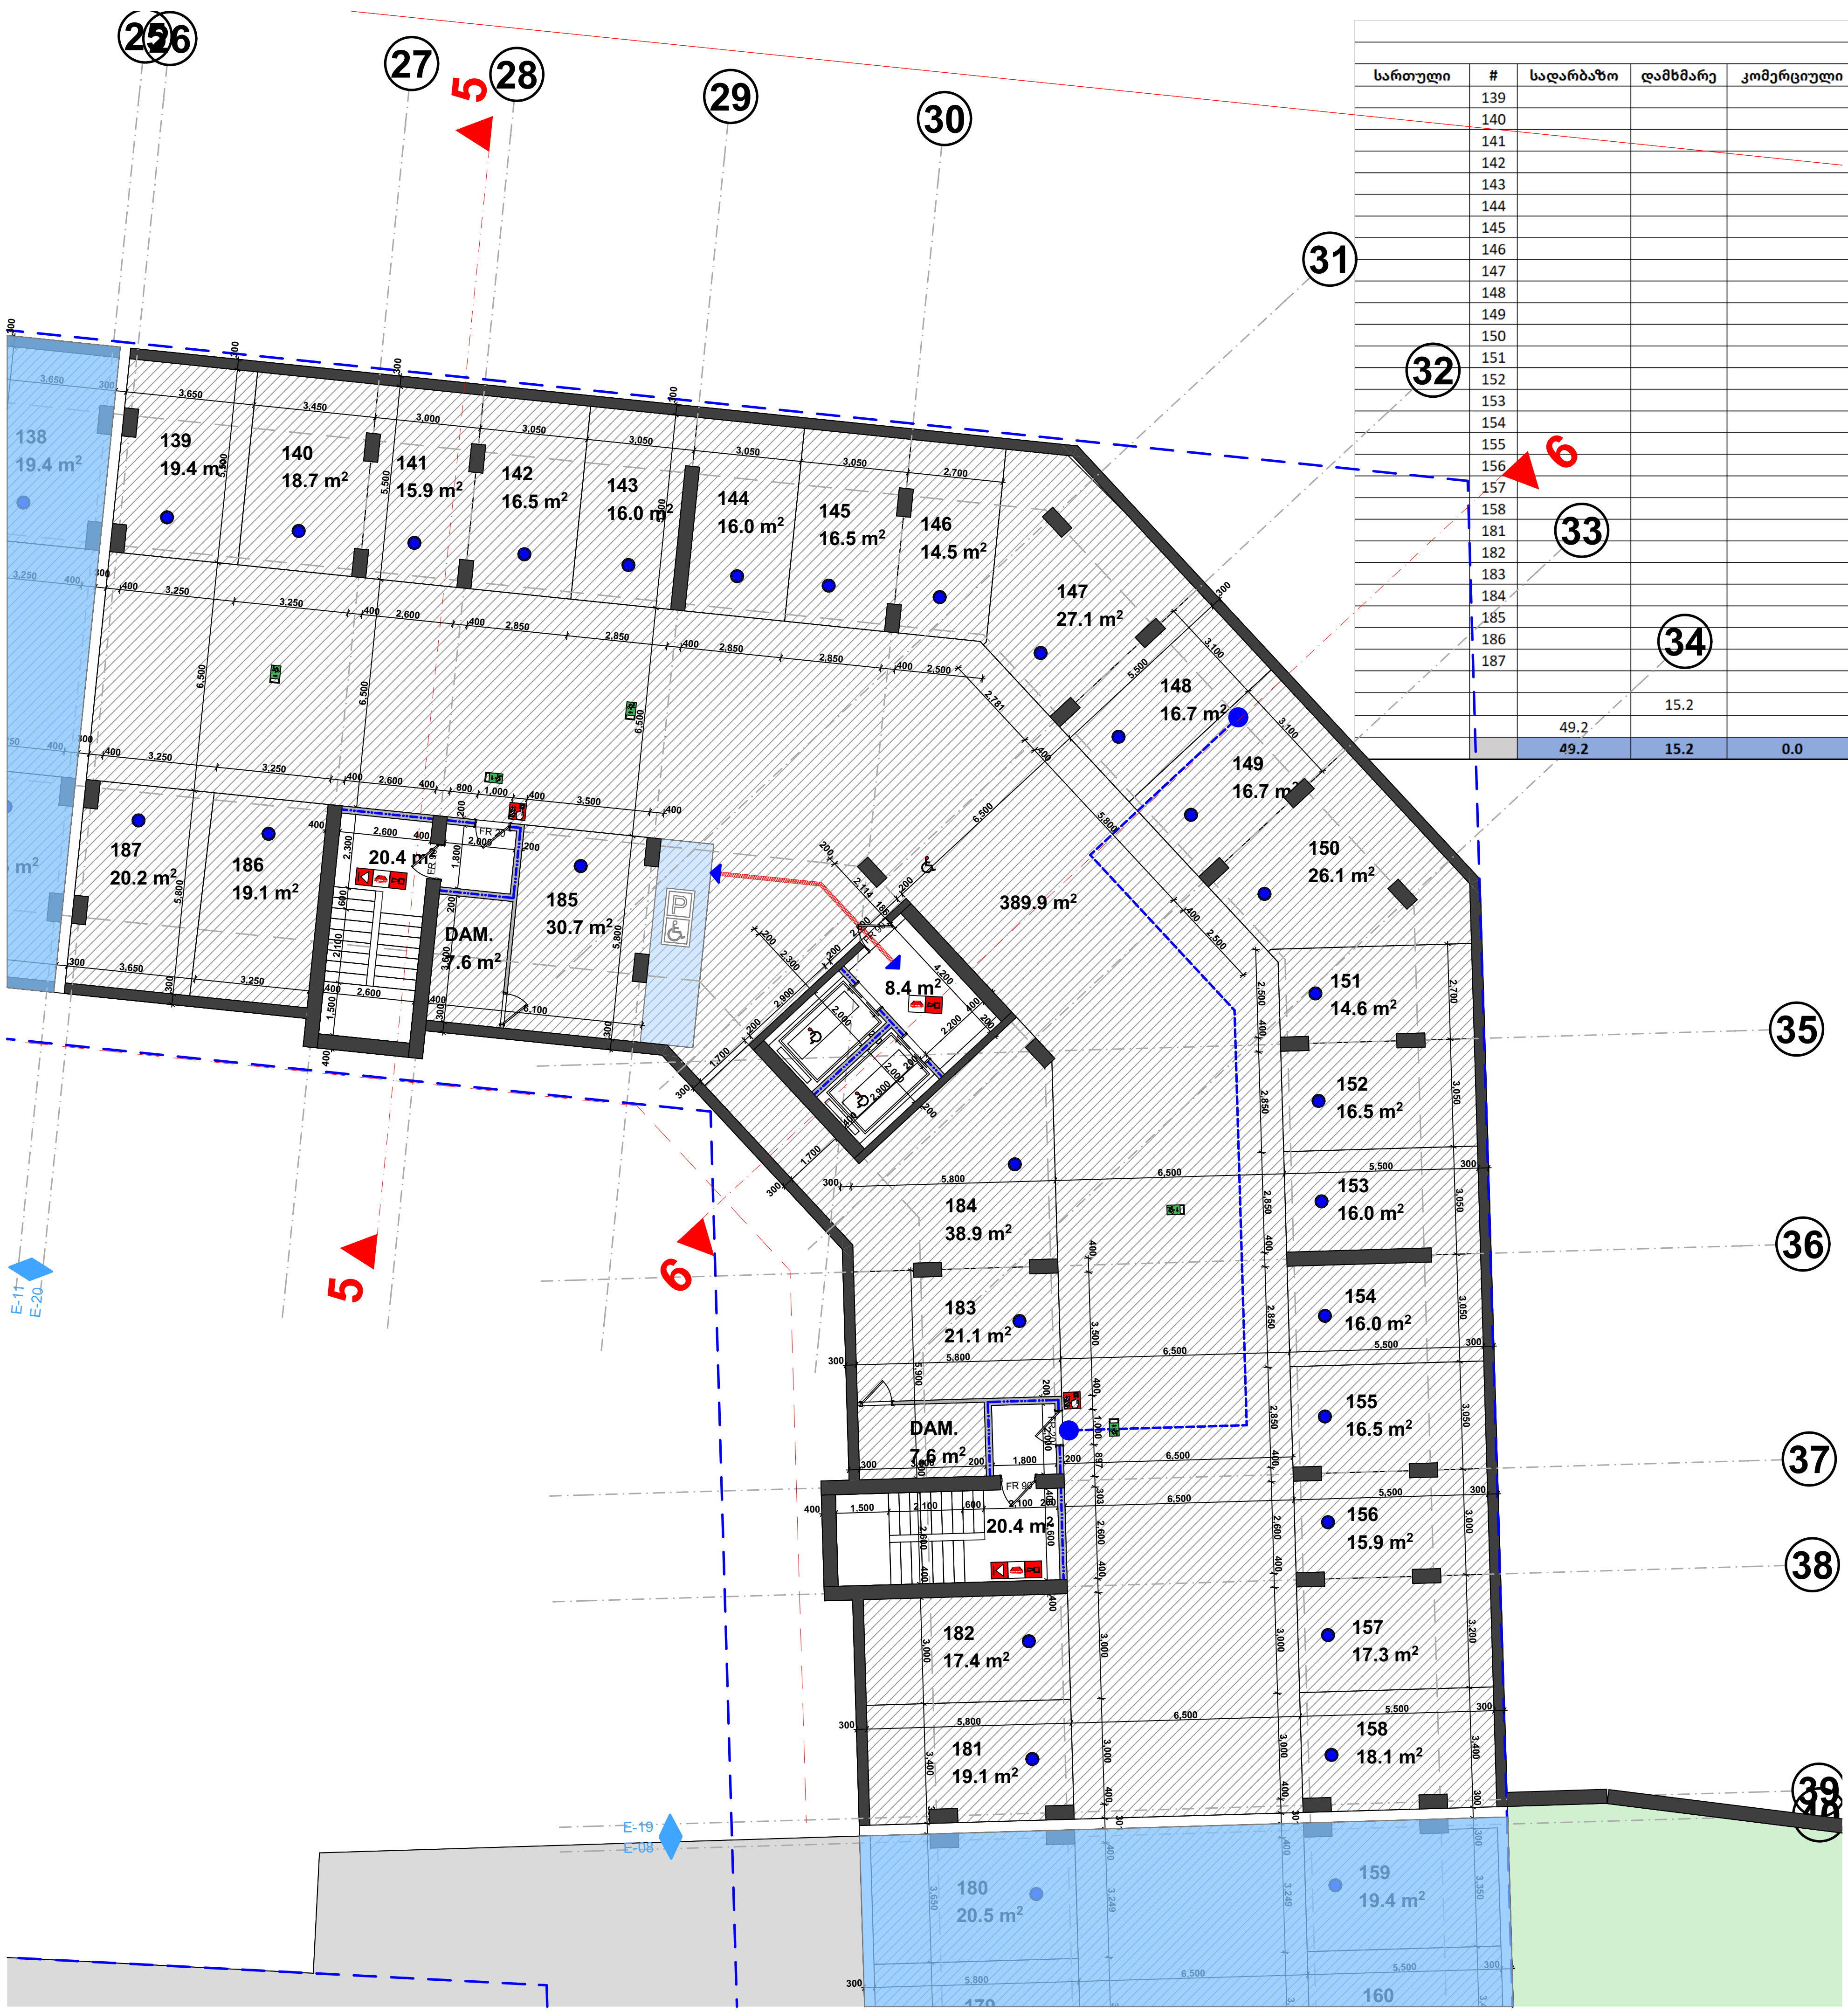

მესამე კორპუსი										
მიწისქვეშა სართული -6,200 ნიშნული										
სართული	#	სადარბაზო	დამხმარე	კომერციული	ა/სადგომი	საზაფხულო	საცხოვრებელი	საერთო	დაკ, ჯგუფი	დაკ. დატვირთვა
	139				19.4			19.4	სწ-2	1
	140				18.7			18.7	სწ-2	1
	141				15.9			15.9	სწ-2	1
	142				16.5			16.5	სწ-2	1
	143				16.0			16.0	სწ-2	1
	144				16.0			16.0	სწ-2	1
	145				16.5			16.5	სწ-2	1
	146				14.5			14.5	სწ-2	1
	147				27.1			27.1	სწ-2	1
	148				16.7			16.7	სწ-2	1
	149				16.7			16.7	სწ-2	1
	150				26.1			26.1	სწ-2	1
	151				14.6			14.6	სწ-2	1
	152				16.5			16.5	სწ-2	1
	153				16.0			16.0	სწ-2	1
	154				16.0			16.0	სწ-2	1
	155				16.5			16.5	სწ-2	1
	156				15.9			15.9	სწ-2	1
	157				17.3			17.3	სწ-2	1
	158				18.1			18.1	სწ-2	1
	181				19.1			19.1	სწ-2	1
	182				17.4			17.4	სწ-2	1
	183				21.1			21.1	სწ-2	1
	184				38.9			38.9	სწ-2	2
	185				30.7			30.7	სწ-2	2
	186				19.1			19.1	სწ-2	1
	187				20.2			20.2	სწ-2	1
					389.9			389.9	სწ-2	21
			15.2					15.2	სწ-2	1
		49.2						49.2		
		49.2	15.2	0.0	907.4	0.0	0.0	971.8		50

III კორპუსი

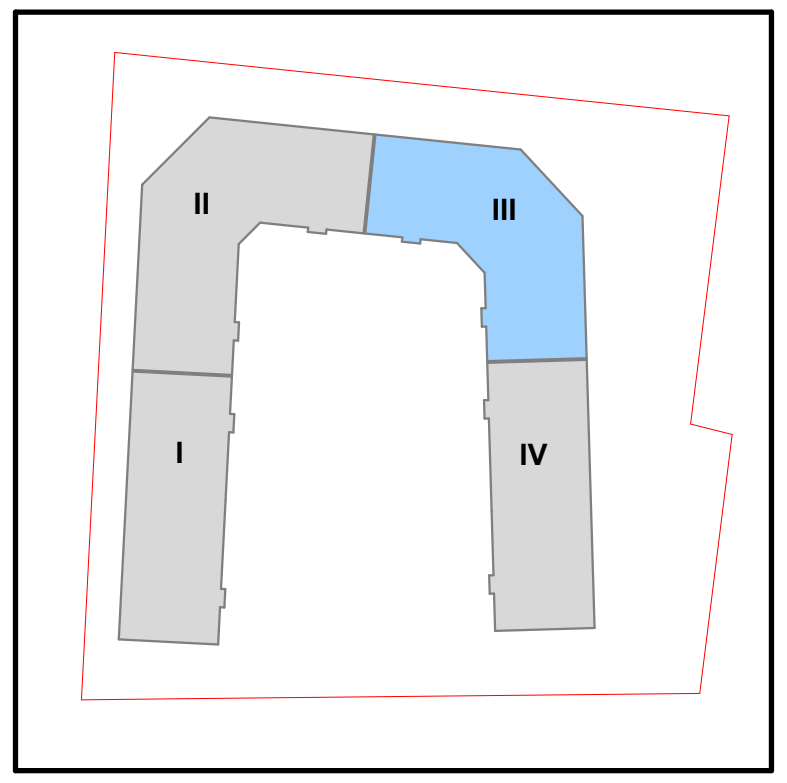

დამკვეთი	შ.პ.ს. "გრადა"	
მისამართი	დიდი დიღომი ველოტრეკის მიმდ.	
პროექტის სახელი		
მრავალბინიანი საცხოვრებელი სახლი		
შემსრულებელი	შ.პ.ს. "ჰელიქსი" 404855992	
თანამდებობა	გვარი	ხელმოწერა
დირექტორი	ვ. ცომაია	
მთ. არქიტექტორი	ვ. ცომაია	
კონსტრუქტორი	კ. ცომაია	
მასშტაბი	ნახაზის დასახელება	
1:200	გეგმა -6.200 ნიშნულზე	
სტადია	ფურცლის №	ფურცლები
მ.პ.		



მესამე კორპუსი											
მიწისქვეშა სართული -3,400 ნიშნული											
სართული	#	სადარბაზო	დამხმარე	კომერციული	ა/სადგომი	საზაფხულო	საცხოვრებელი	საერთო		დაკ. ჯგუფი	დაკ. დატვირთვა
	217				20.2			20.2		სწ-2	1
	218				19.1			19.1		სწ-2	1
	219				30.7			30.7		სწ-2	2
	220				38.9			38.9		სწ-2	2
	221				21.1			21.1		სწ-2	1
	222				17.4			17.4		სწ-2	1
	223				18.2			18.2		სწ-2	1
	224				17.3			17.3		სწ-2	1
	225				17.3			17.3		სწ-2	1
	226				15.9			15.9		სწ-2	1
	227				16.5			16.5		სწ-2	1
	228				16.0			16.0		სწ-2	1
	229				16.0			16.0		სწ-2	1
	230				16.5			16.5		სწ-2	1
	231				14.6			14.6		სწ-2	1
	232				26.1			26.1		სწ-2	1
	233				16.7			16.7		სწ-2	1
	234				16.7			16.7		სწ-2	1
	235				27.1			27.1		სწ-2	1
	236				14.5			14.5		სწ-2	1
	237				16.5			16.5		სწ-2	1
	238				16.0			16.0		სწ-2	1
	239				16.0			16.0		სწ-2	1
	240				16.5			16.5		სწ-2	1
	241				15.9			15.9		სწ-2	1
	242				18.7			18.7		სწ-2	1
	243				19.4			19.4		სწ-2	1
					388.6			388.6		სწ-2	21
			15.2					15.2		სწ-2	1
		49.2						49.2			
		49.2	15.2	0.0	904.4	0.0	0.0	968.8			49

III კორპუსი

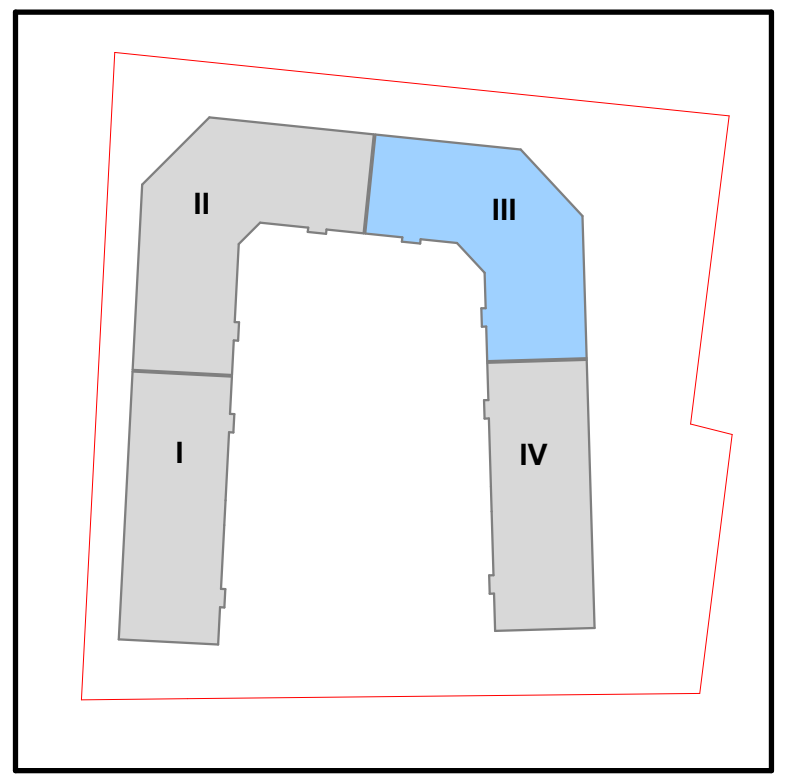

დამკვეთი	შ.პ.ს. "გრადა"	
მისამართი	დიდი დიღომი ველოტრეკის მიმდ.	
პროექტის სახელი		
მრავალბინიანი საცხოვრებელი სახლი		
შემსრულებელი	შ.პ.ს. "ჰელიქსი" 404855992	
თანამდებობა	გვარი	ხელმოწერა
დირექტორი	ვ. ცომაია	
მთ. არქიტექტორი	ვ. ცომაია	
კონსტრუქტორი	კ. ცომაია	
მასშტაბი	ნახაზის დასახელება	
1:200	გეგმა -3.400 ნიშნულზე	
სტადია	ფურცლის №	ფურცლები
მ.პ.		






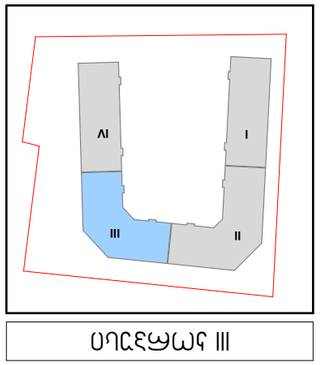



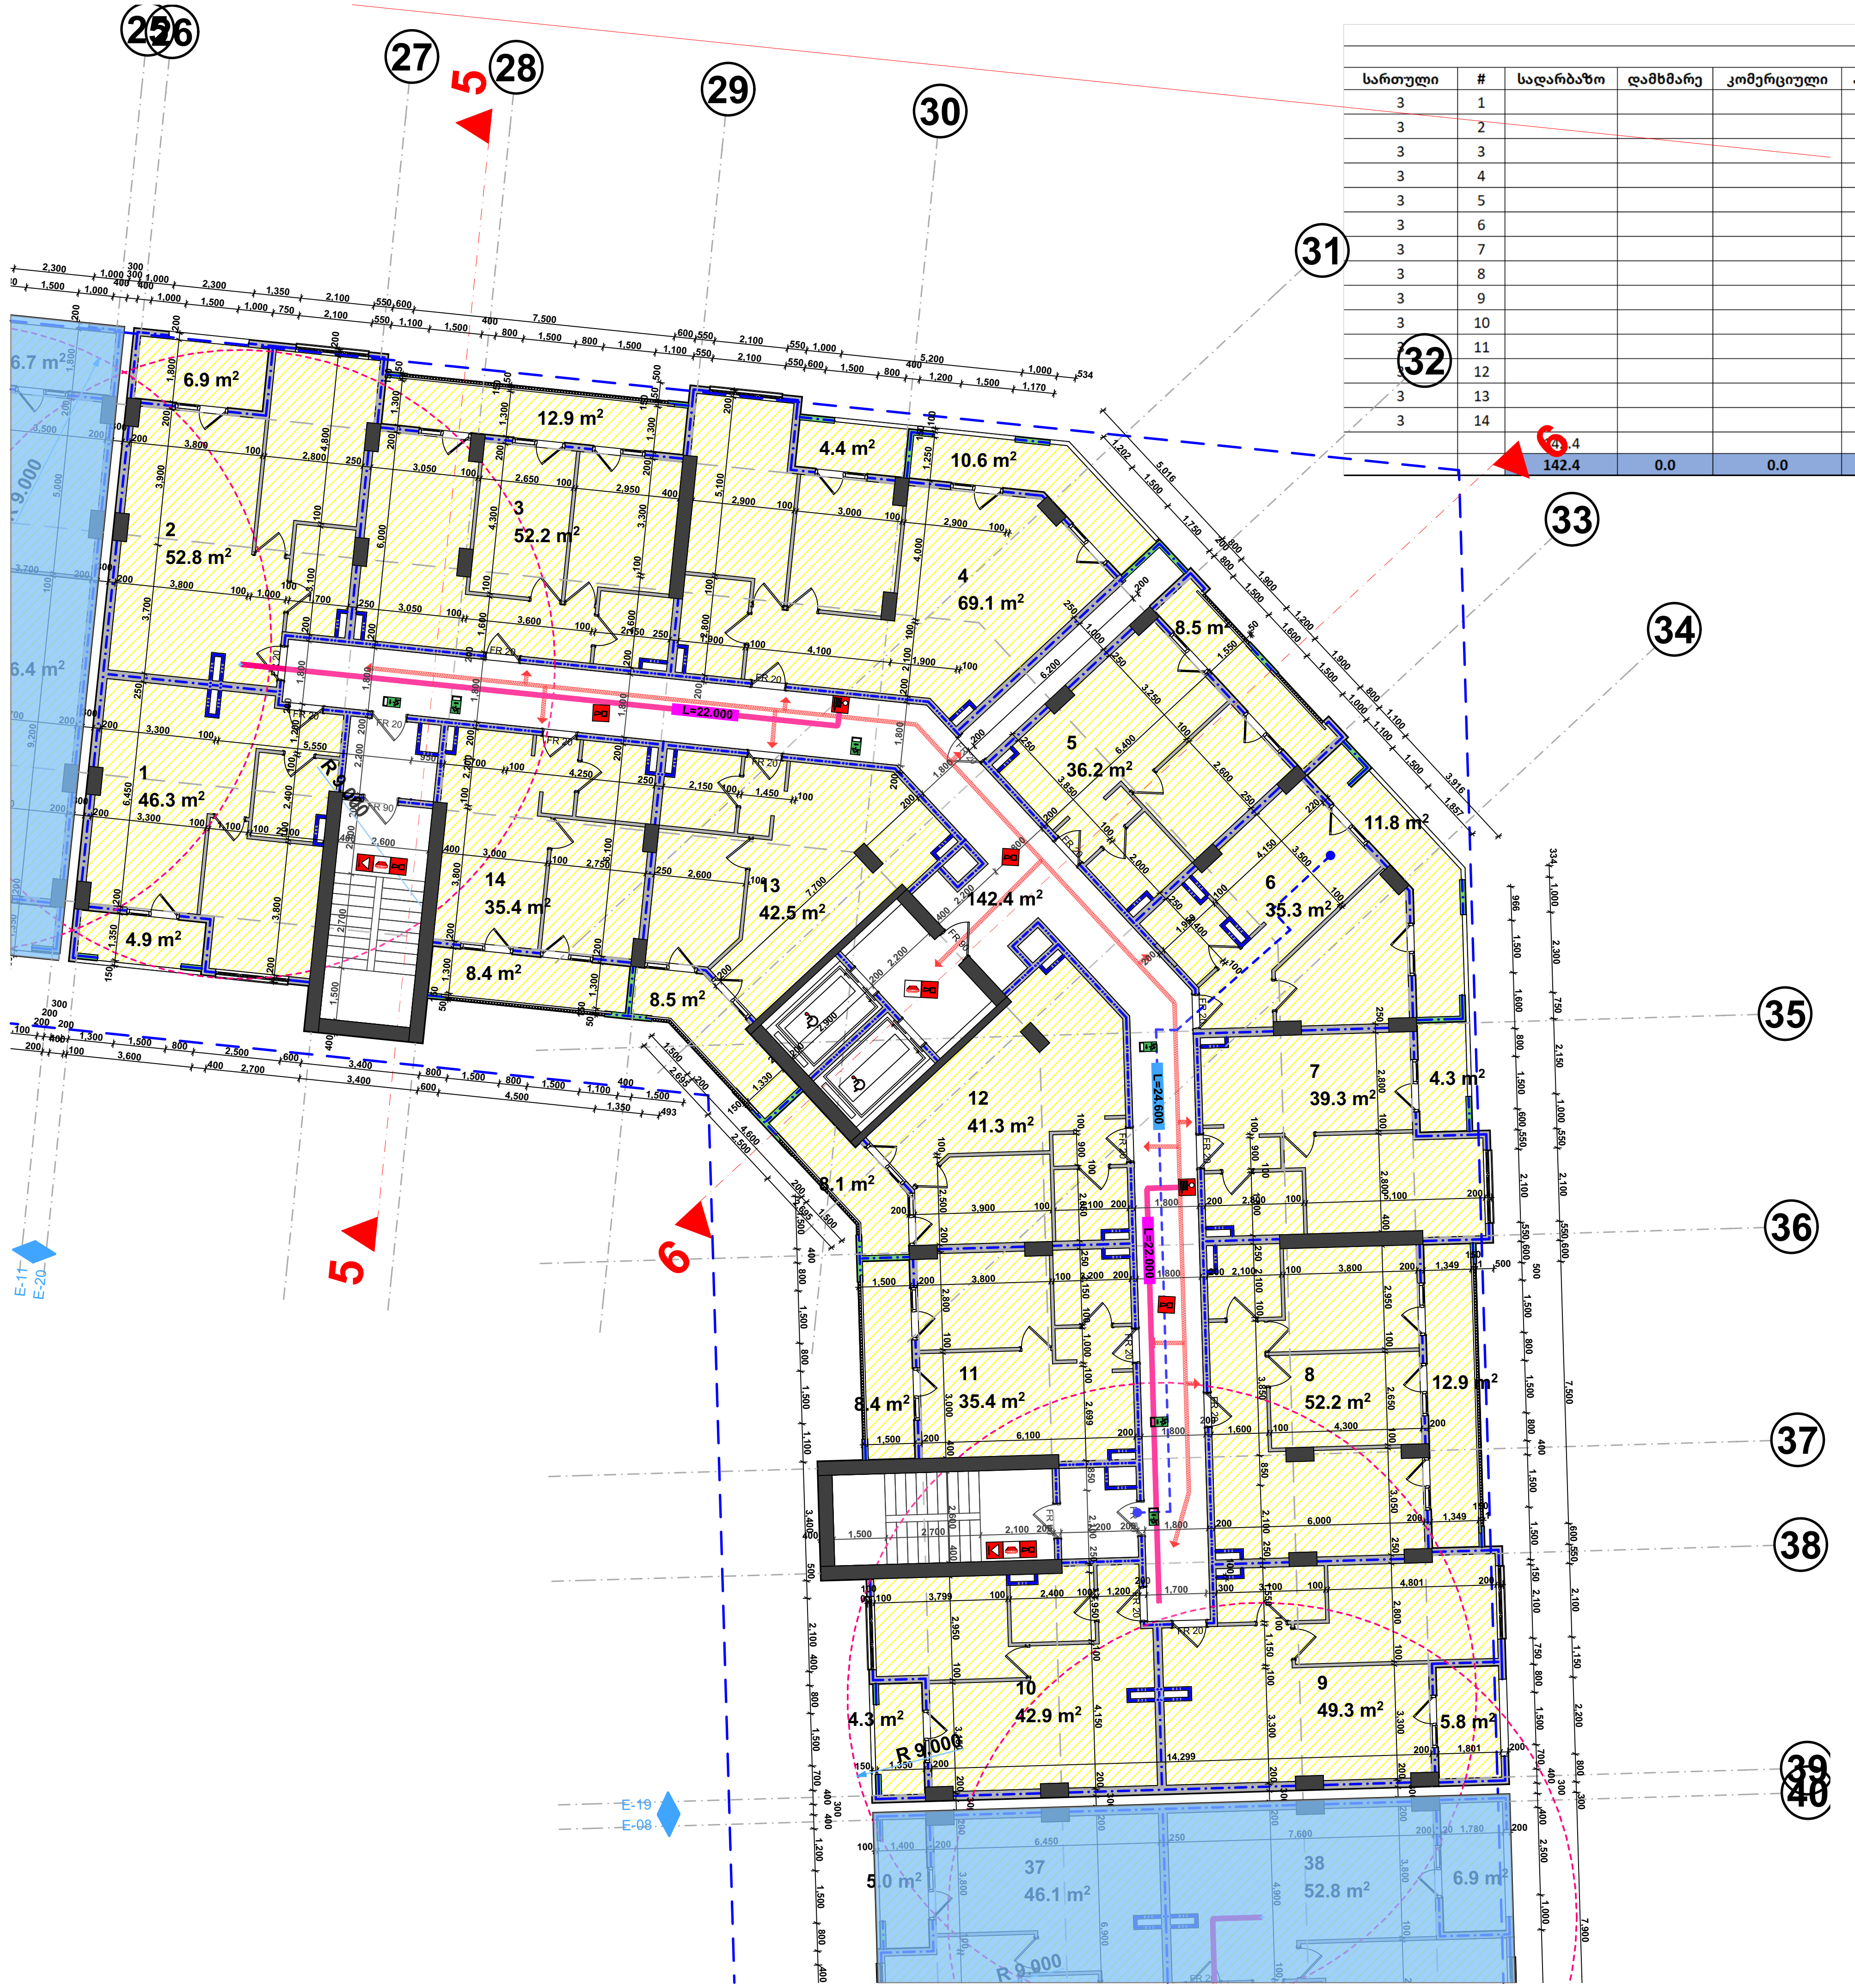

მესამე კორპუსი											
მესამე სართული +5,900 ნიშნული											
სართული	#	სადარბაზო	დამხმარე	კომერციული	ა/სადგომი	საზაფხულო	საცხოვრებელი	საერთო		დაკ, ჯგუფი	დაკ. დატვირთვა
3	1					4.9	46.3	51.2		სც-2	3
3	2					6.9	52.8	59.7		სც-2	3
3	3					12.9	52.2	65.1		სც-2	4
3	4					15	69.1	84.1		სც-2	5
3	5					8.5	36.2	44.7		სც-2	2
3	6					11.8	35.3	47.1		სც-2	3
3	7					4.3	39.3	43.6		სც-2	2
3	8					12.9	52.2	65.1		სც-2	4
3	9					5.8	49.3	55.1		სც-2	3
3	10					4.3	42.9	47.2		სც-2	3
3	11					8.4	35.4	43.8		სც-2	2
3	12					8.1	41.3	49.4		სც-2	3
3	13					8.5	42.5	51.0		სც-2	3
3	14					8.4	35.4	43.8		სც-2	2
		142.4						142.4			
		142.4	0.0	0.0	0.0	120.7	630.2	893.3			40

III კორპუსი

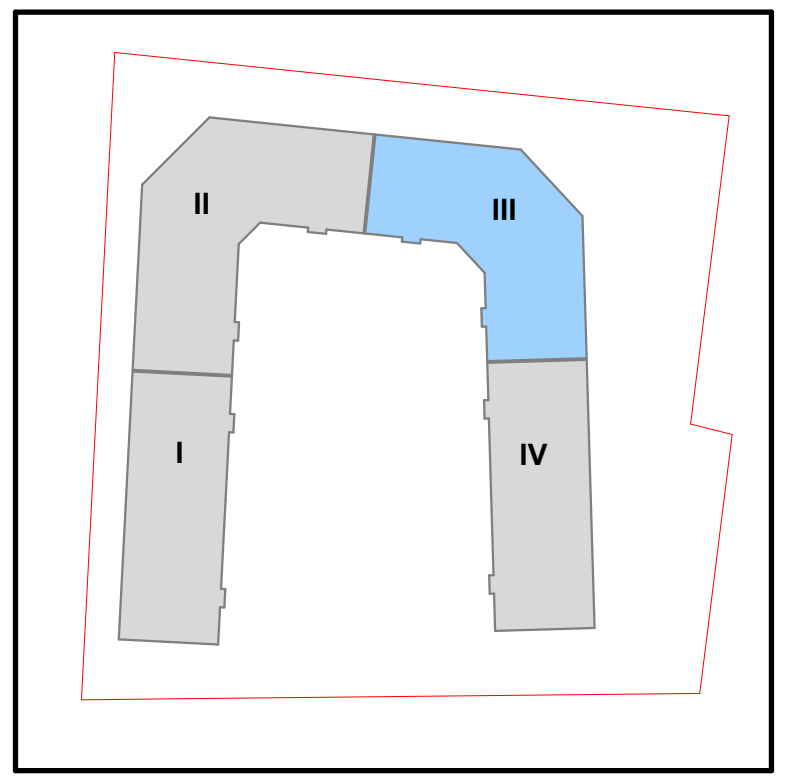

დამკვეთი	შ.პ.ს. "გრადა"	
მისამართი	დიდი დიღომი ველოტრეკის მიმდ.	
პროექტის სახელი		
მრავალბინიანი საცხოვრებელი სახლი		
შემსრულებელი	შ.პ.ს. "ჰელიქსი" 404855992	
თანამდებობა	გვარი	ხელმოწერა
დირექტორი	ვ. ცომაია	
მთ. არქიტექტორი	ვ. ცომაია	
კონსტრუქტორი	კ. ცომაია	

მასშტაბი	ნახაზის დასახელება	
1:200	გეგმა 5.900 ნიშნულზე	
სტადია	ფურცლის №	ფურცლები
მ.პ.		




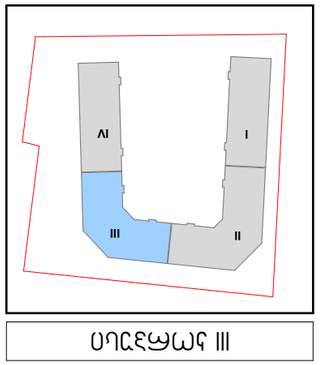


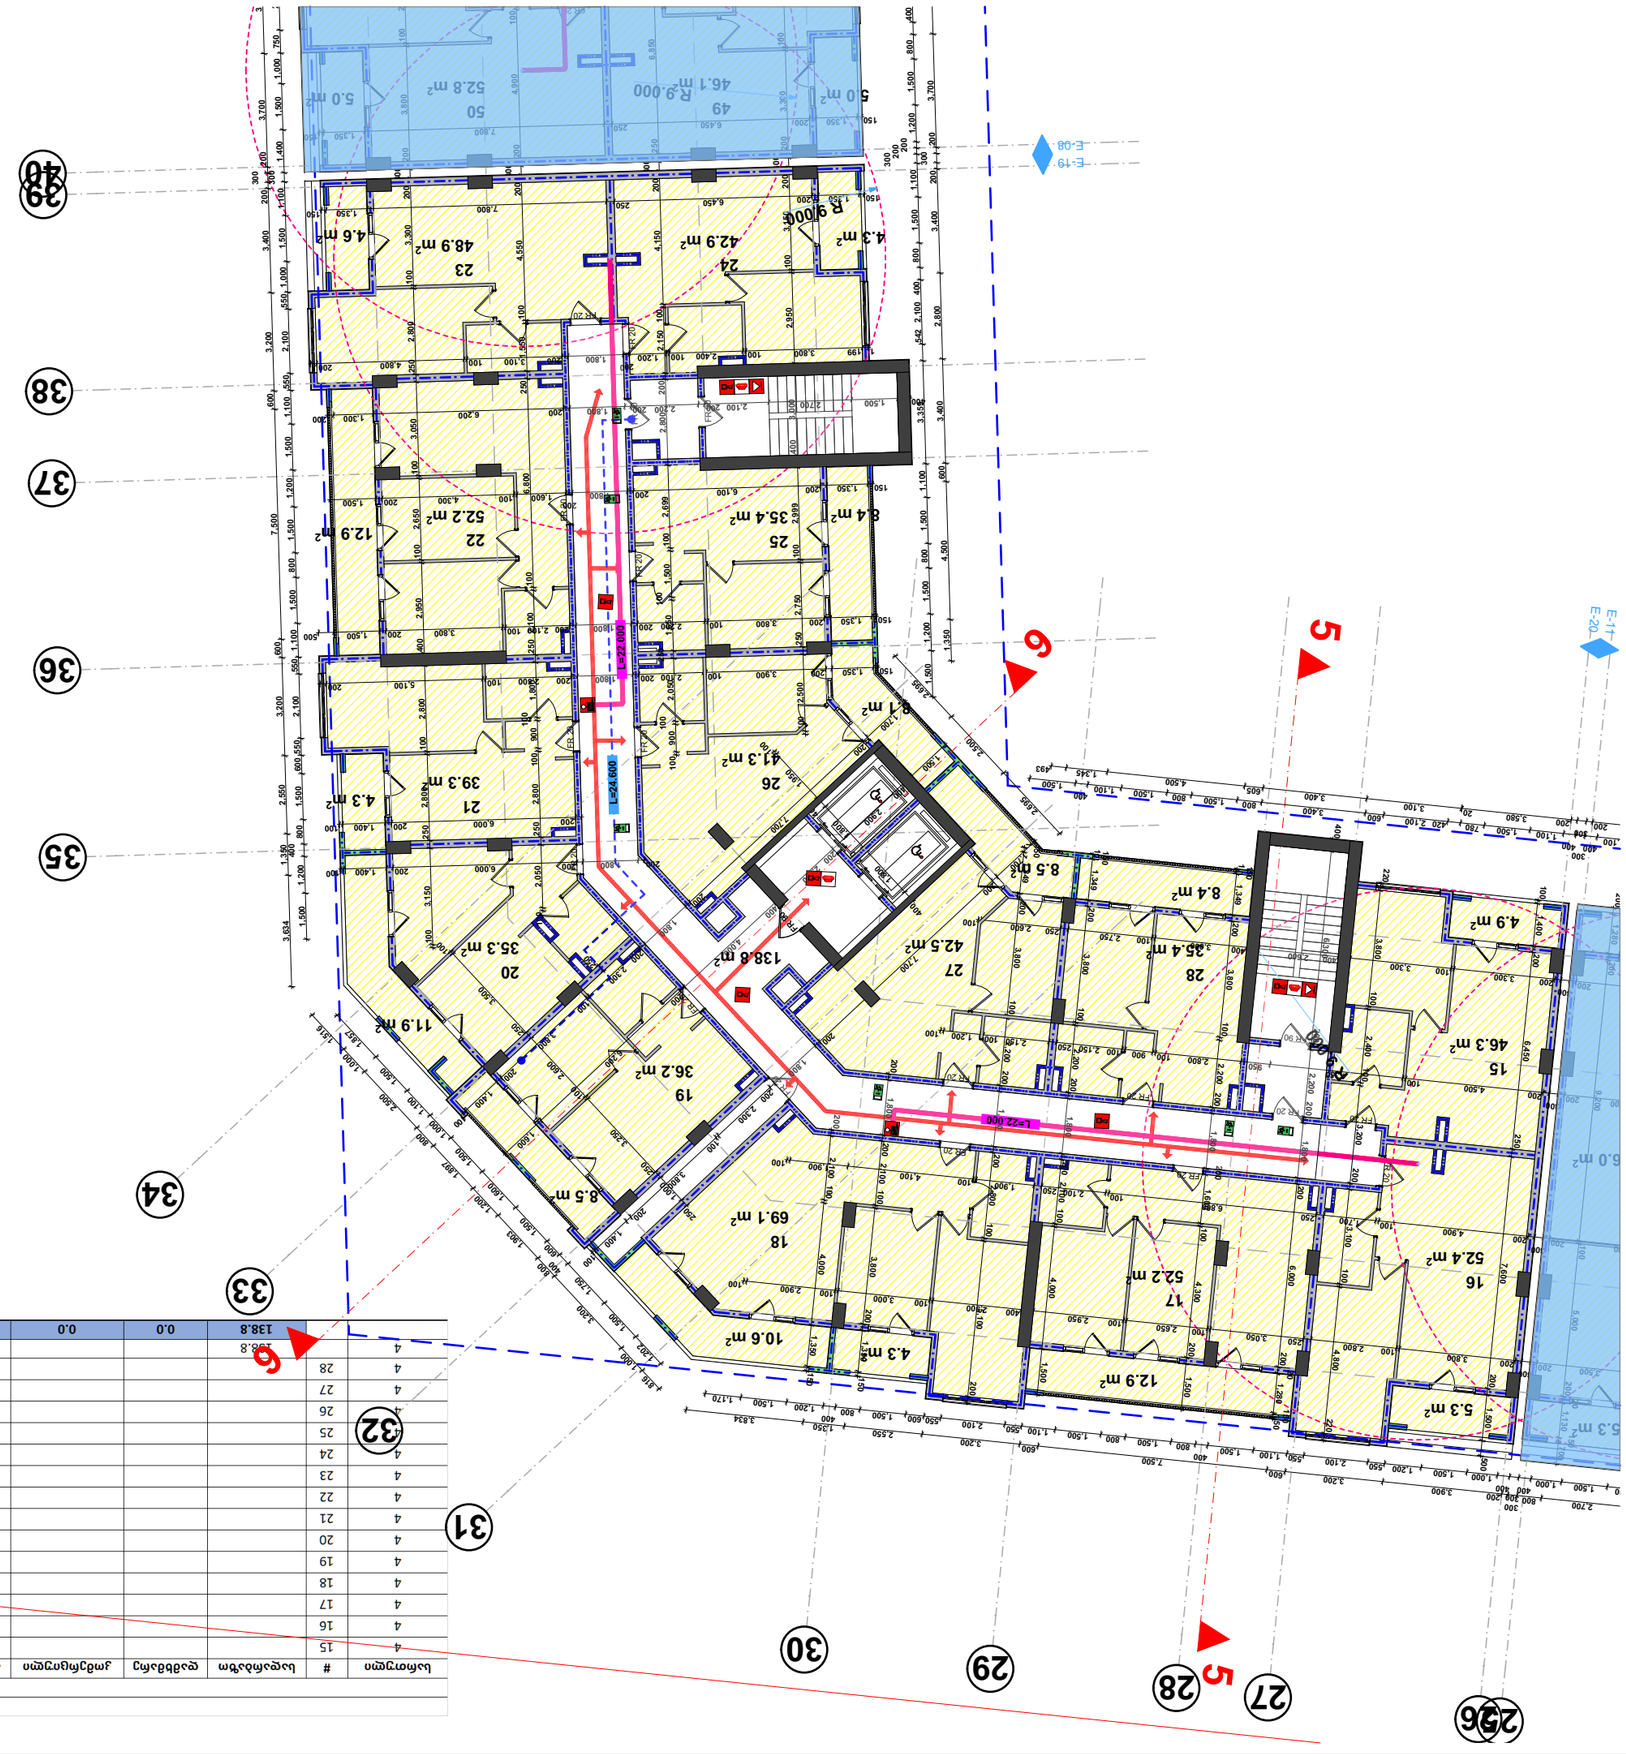

4	15				4.9	46.3	51.2	3
4	16				5.3	52.4	57.7	3
4	17				12.9	52.2	65.1	4
4	18				14.9	69.1	84.0	5
4	19				8.5	36.2	44.7	2
4	20				11.9	35.3	47.2	3
4	21				4.3	39.3	43.6	2
4	22				12.9	52.2	65.1	4
4	23				4.6	48.9	53.5	3
4	24				4.3	42.9	47.2	3
4	25				8.4	35.4	43.8	2
4	26				8.1	41.3	49.4	3
4	27				8.5	42.5	51.0	3
4	28				8.4	35.4	43.8	2
4		138.8	0.0	0.0	117.9	629.4	886.1	40


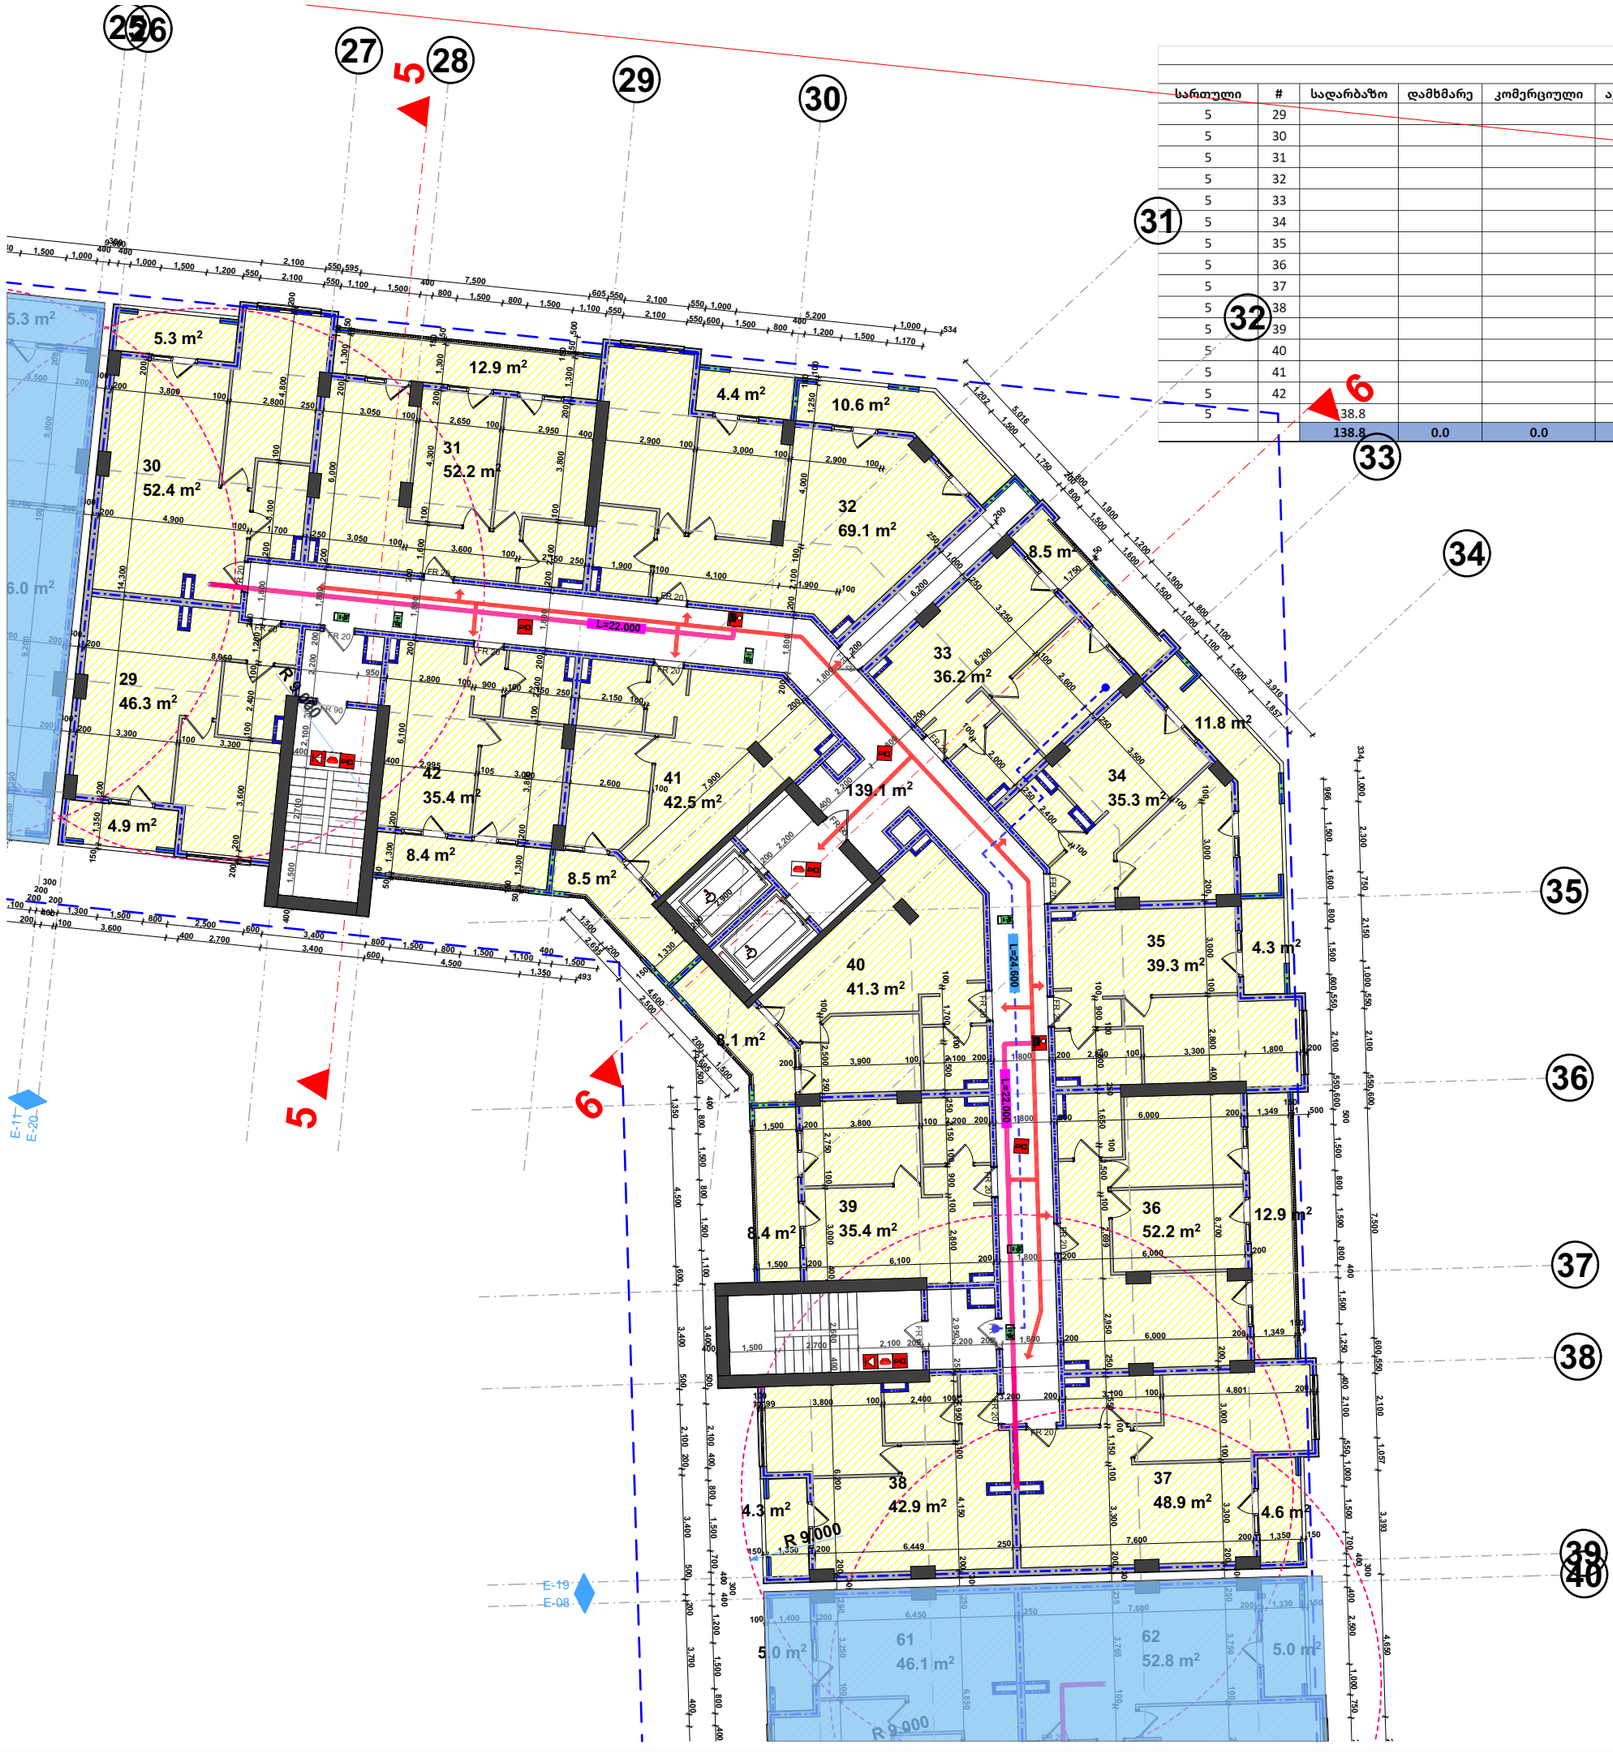

მესამე კორპუსი

მეხუთე სართული +12,100 ნიშნული

სართული	#	საღარბაზო	დამხმარე	კომერციული	ა/საღგომი	საზაფხულო	საცხოვრებელი	საერთო	დაკ. ჯგუფი	დაკ. დატვირთვა
5	29					4.9	46.3	51.2	სტ-2	3
5	30					5.3	52.4	57.7	სტ-2	3
5	31					12.9	52.2	65.1	სტ-2	4
5	32					15	69.1	84.1	სტ-2	5
5	33					8.5	36.2	44.7	სტ-2	2
5	34					11.8	35.3	47.1	სტ-2	3
5	35					4.3	39.3	43.6	სტ-2	2
5	36					12.9	52.2	65.1	სტ-2	4
5	37					4.6	48.9	53.5	სტ-2	3
5	38					4.3	42.9	47.2	სტ-2	3
5	39					8.4	35.4	43.8	სტ-2	2
5	40					8.1	41.3	49.4	სტ-2	3
5	41					8.5	42.5	51.0	სტ-2	3
5	42					8.4	35.4	43.8	სტ-2	2
5		38.8						138.8		
		138.8	0.0	0.0	0.0	117.9	629.4	886.1		40

III კორპუსი

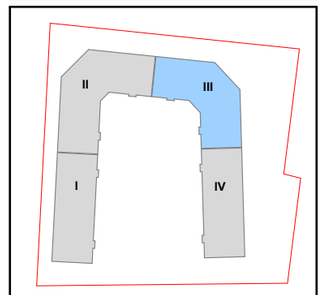

დამკვეთი	შ.პ.ს. "გრანდა"
პროექტის სახელი	მრავალბინიანი საცხოვრებელი სახლი

შემსრულებელი	შ.პ.ს. "ჯელიქს" 404855992	
თანამდებობა	გვარი	ხელმოწერა
დირექტორი	ვ. ცომაია	
მთ. არქიტექტორი	ვ. ცომაია	
კონსტრუქტორი	ბ. ცომაია	

მასშტაბი	ნახაზის დასახელება	
1:200	გეგმა 12.100 ნიშნულზე	
სტადია	ფურცლის №	ფურცლები
მ.პ.		

მესამე კორპუსი											
მეექვსე სართული +15,200 ნიშნული											
სართული	#	სადარბაზო	დამხმარე	კომერციული	ა/სადგომი	საზაფხულო	საცხოვრებელი	საერთო		დაკ. ჯგუფი	დაკ. დატვირთვა
6	43					4.9	46.3	51.2		სც-2	3
6	44					5.3	52.4	57.7		სც-2	3
6	45					12.9	52.2	65.1		სც-2	4
6	46					14.9	69.1	84.0		სც-2	5
6	47					8.5	36.2	44.7		სც-2	2
6	48					11.9	35.3	47.2		სც-2	3
6	49					4.3	39.3	43.6		სც-2	2
6	50					12.9	52.2	65.1		სც-2	4
6	51					4.6	48.9	53.5		სც-2	3
6	52					4.3	42.9	47.2		სც-2	3
6	53					8.4	35.4	43.8		სც-2	2
6	54					8.1	41.3	49.4		სც-2	3
6	55					8.5	42.5	51.0		სც-2	3
6	56					8.4	35.4	43.8		სც-2	2
6		13.8						13.8			
		13.8	0.0	0.0	0.0	117.9	629.4	761.1			40

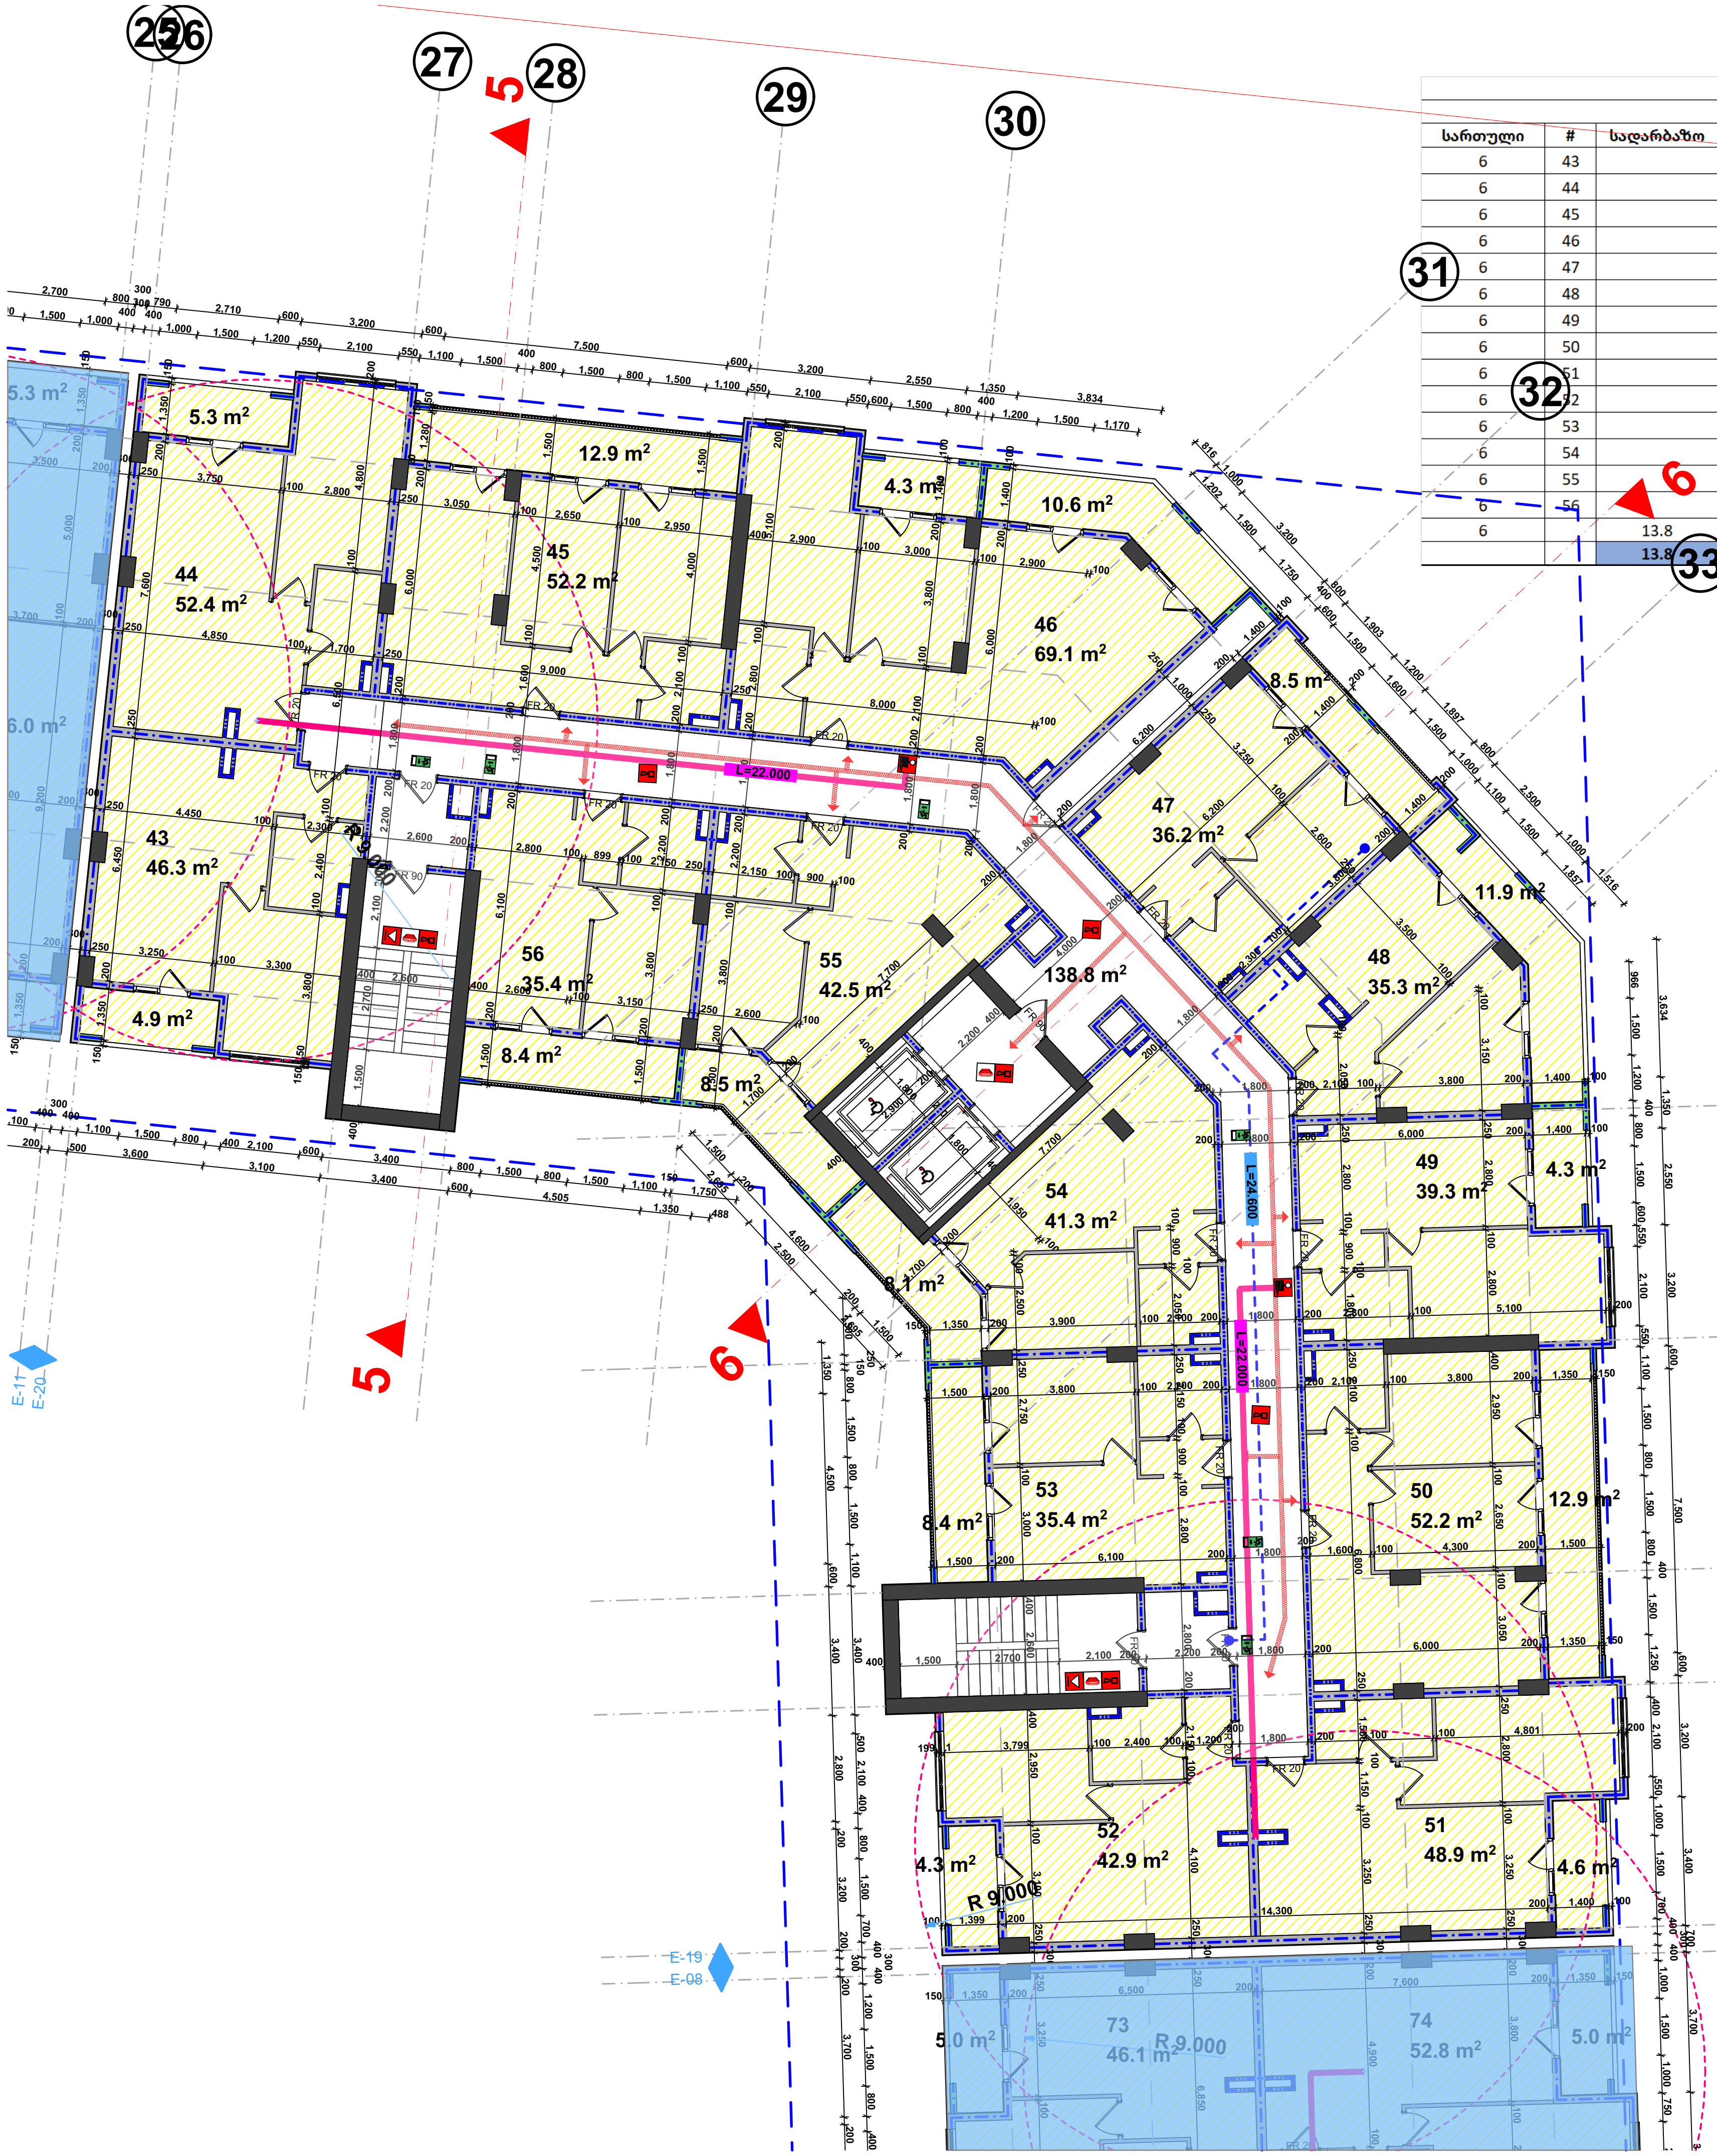

III კორპუსი

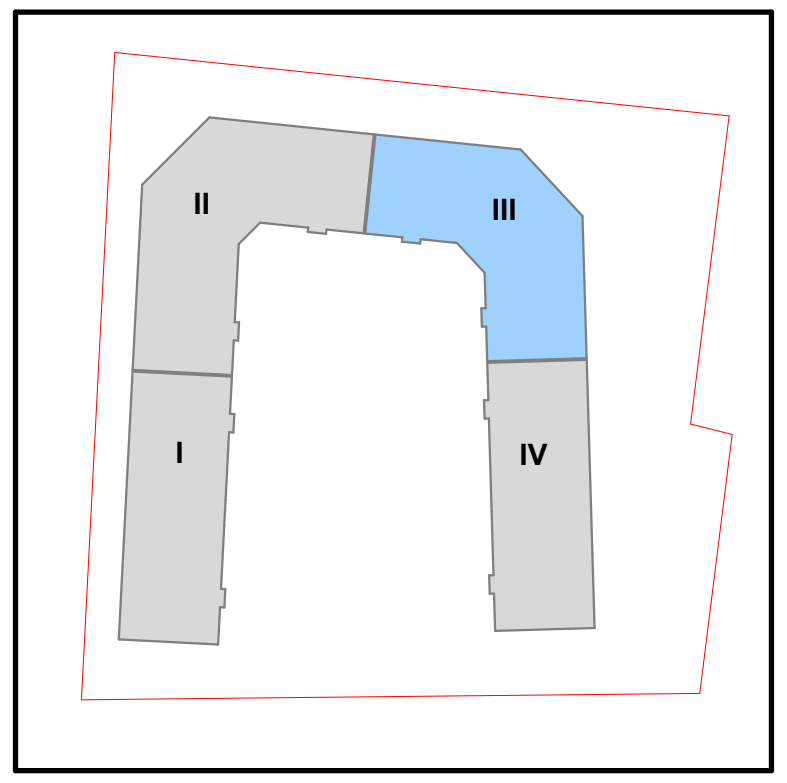

დამკვეთი	შ.პ.ს. "გრადა"
მისამართი	დიდი დიღომი ველოტრეკის მიმდ.
პროექტის სახელი	
მრავალბინიანი საცხოვრებელი სახლი	

HELIX ARCHITECTURE

შემსრულებელი	შ.პ.ს. "ჰელიქსი" 404855992	
თანამდებობა	გვარი	ხელმოწერა
დირექტორი	ვ. ცომაია	
მთ. არქიტექტორი	ვ. ცომაია	
კონსტრუქტორი	ჯ. ცომაია	

მასშტაბი	ნახაზის დასახელება	
1:200	გეგმა 15.200 ნიშნულზე	
სტადია	ფურცლის №	ფურცლები
მ.პ.		

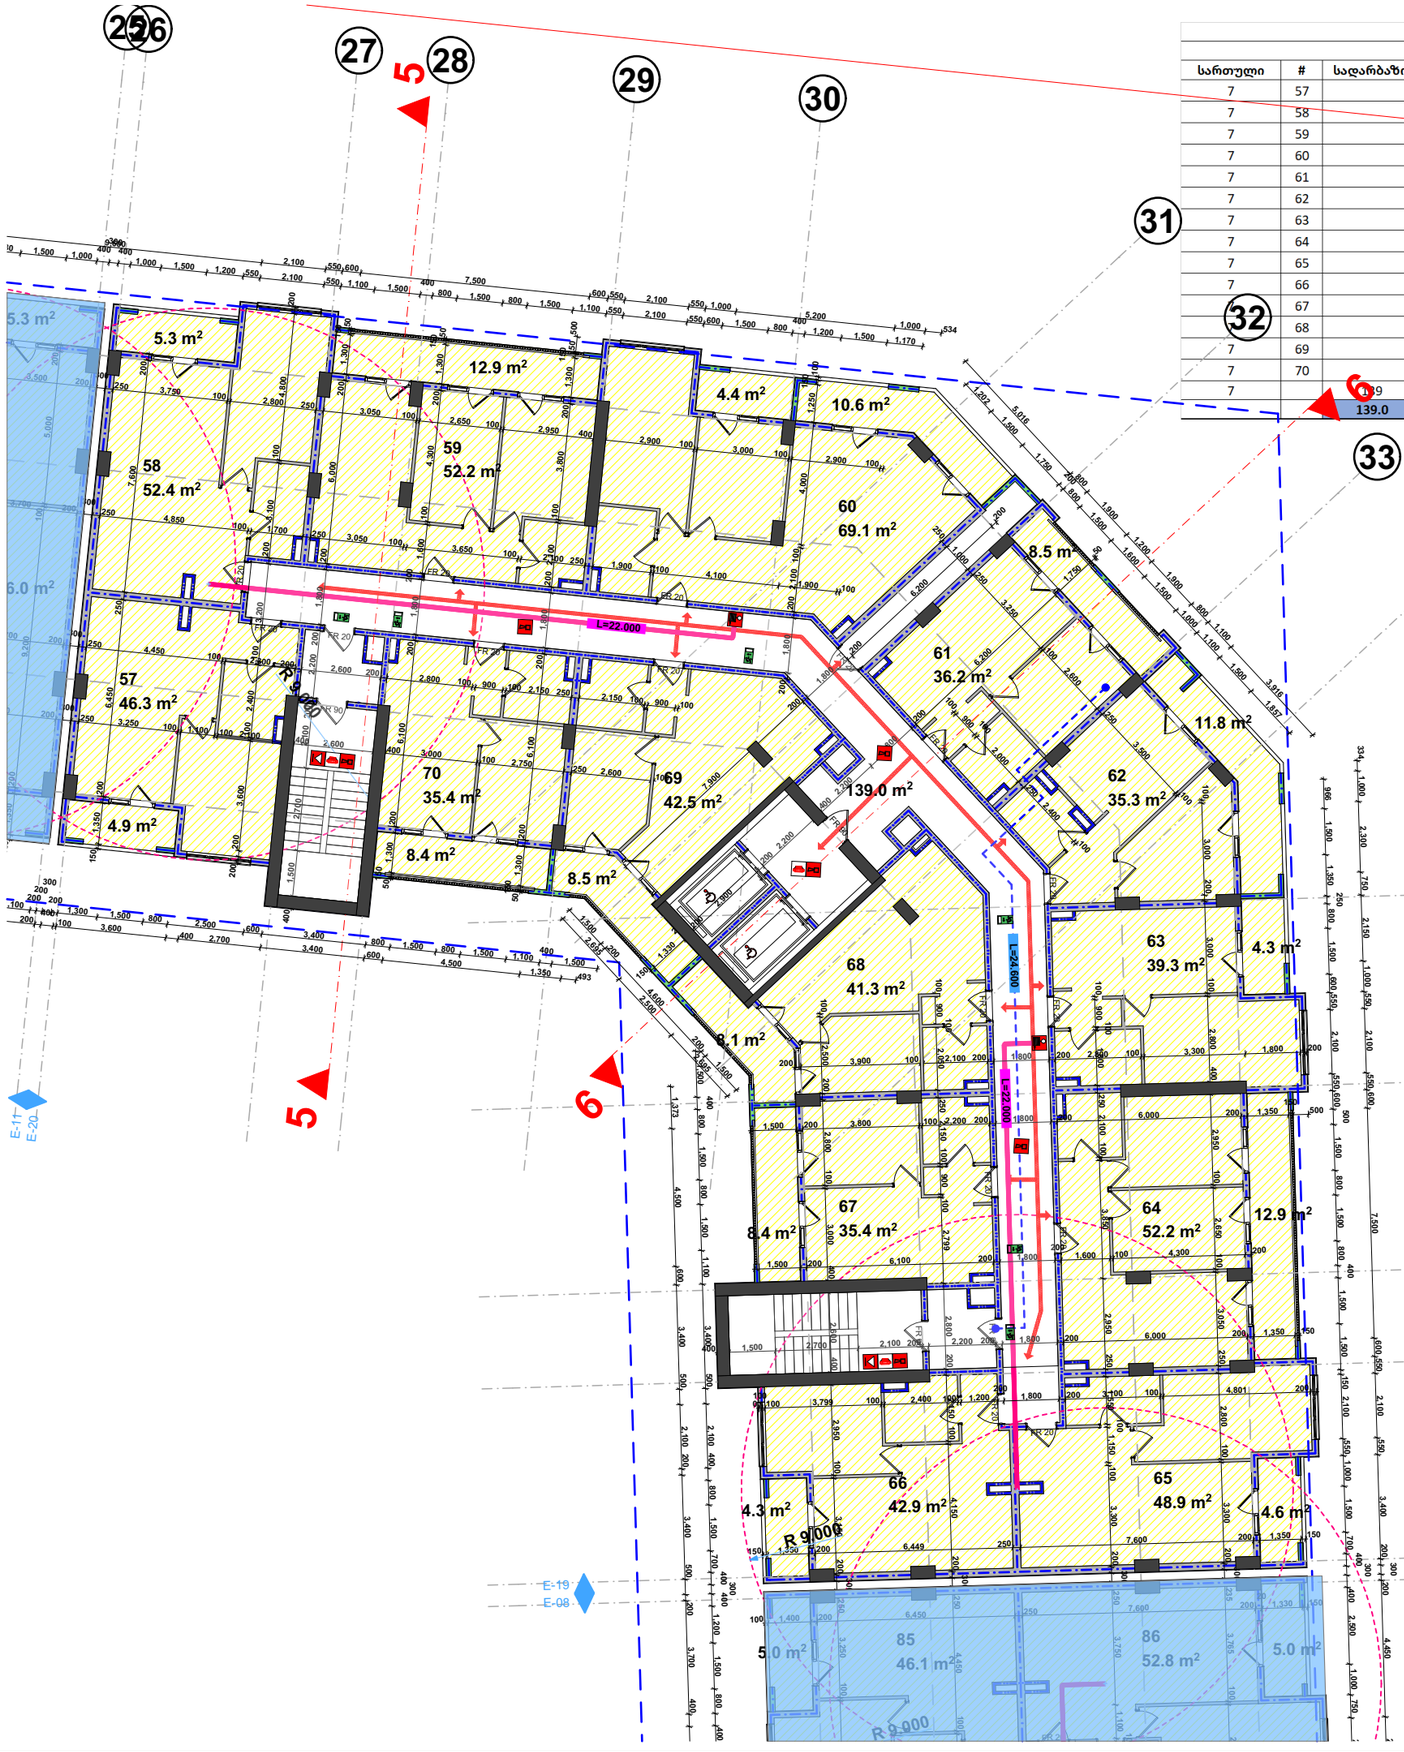

მესამე კორპუსი

მეშვიდე სართული +18,300 ნიშნული

სართული	#	საღარბაზო	დამხმარე	კომერციული	ა/საღგომი	საზაფხულო	საცხოვრებელი	საერთო		დაკ. ჯგუფი	დაკ. დატვირთვა
7	57					4.9	46.3	51.2		სც-2	3
7	58					5.3	52.4	57.7		სც-2	3
7	59					12.9	52.2	65.1		სც-2	4
7	60					15	69.1	84.1		სც-2	5
7	61					8.5	36.2	44.7		სც-2	2
7	62					11.8	35.3	47.1		სც-2	3
7	63					4.3	39.3	43.6		სც-2	2
7	64					12.9	52.2	65.1		სც-2	4
7	65					4.6	48.9	53.5		სც-2	3
7	66					4.3	42.9	47.2		სც-2	3
7	67					8.4	35.4	43.8		სც-2	2
7	68					8.1	41.3	49.4		სც-2	3
7	69					8.5	42.5	51.0		სც-2	3
7	70					8.4	35.4	43.8		სც-2	2
7								139.0			
		139.0	0.0	0.0	0.0	117.9	629.4	886.3			40

III კორპუსი

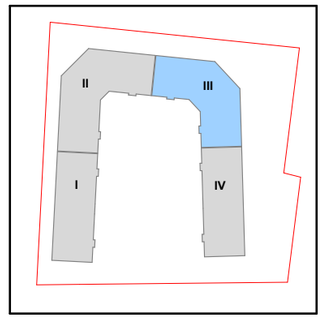

დამკვეთი	შ.პ.ს. "გრადა"
მისამართი	ლიხის ქედის ეკოლოგიური მიმდ.
პროექტის სახელი	მრავალბინიანი საცხოვრებელი სახლი

შემსრულებელი	შ.პ.ს. "ჰელიქსი" 404855992	
თანამდებობა	გვარი	ხელმოწერა
დირექტორი	ვ. ცომაია	
მთ. არქიტექტორი	ვ. ცომაია	
კონსტრუქტორი	ა. ცომაია	

მასშტაბი	ნახაზის დასახელება	
1:200	გეგმა 18.300 ნიშნულზე	
სტადია	ფურცლის №	ფურცლები
მ.პ.		

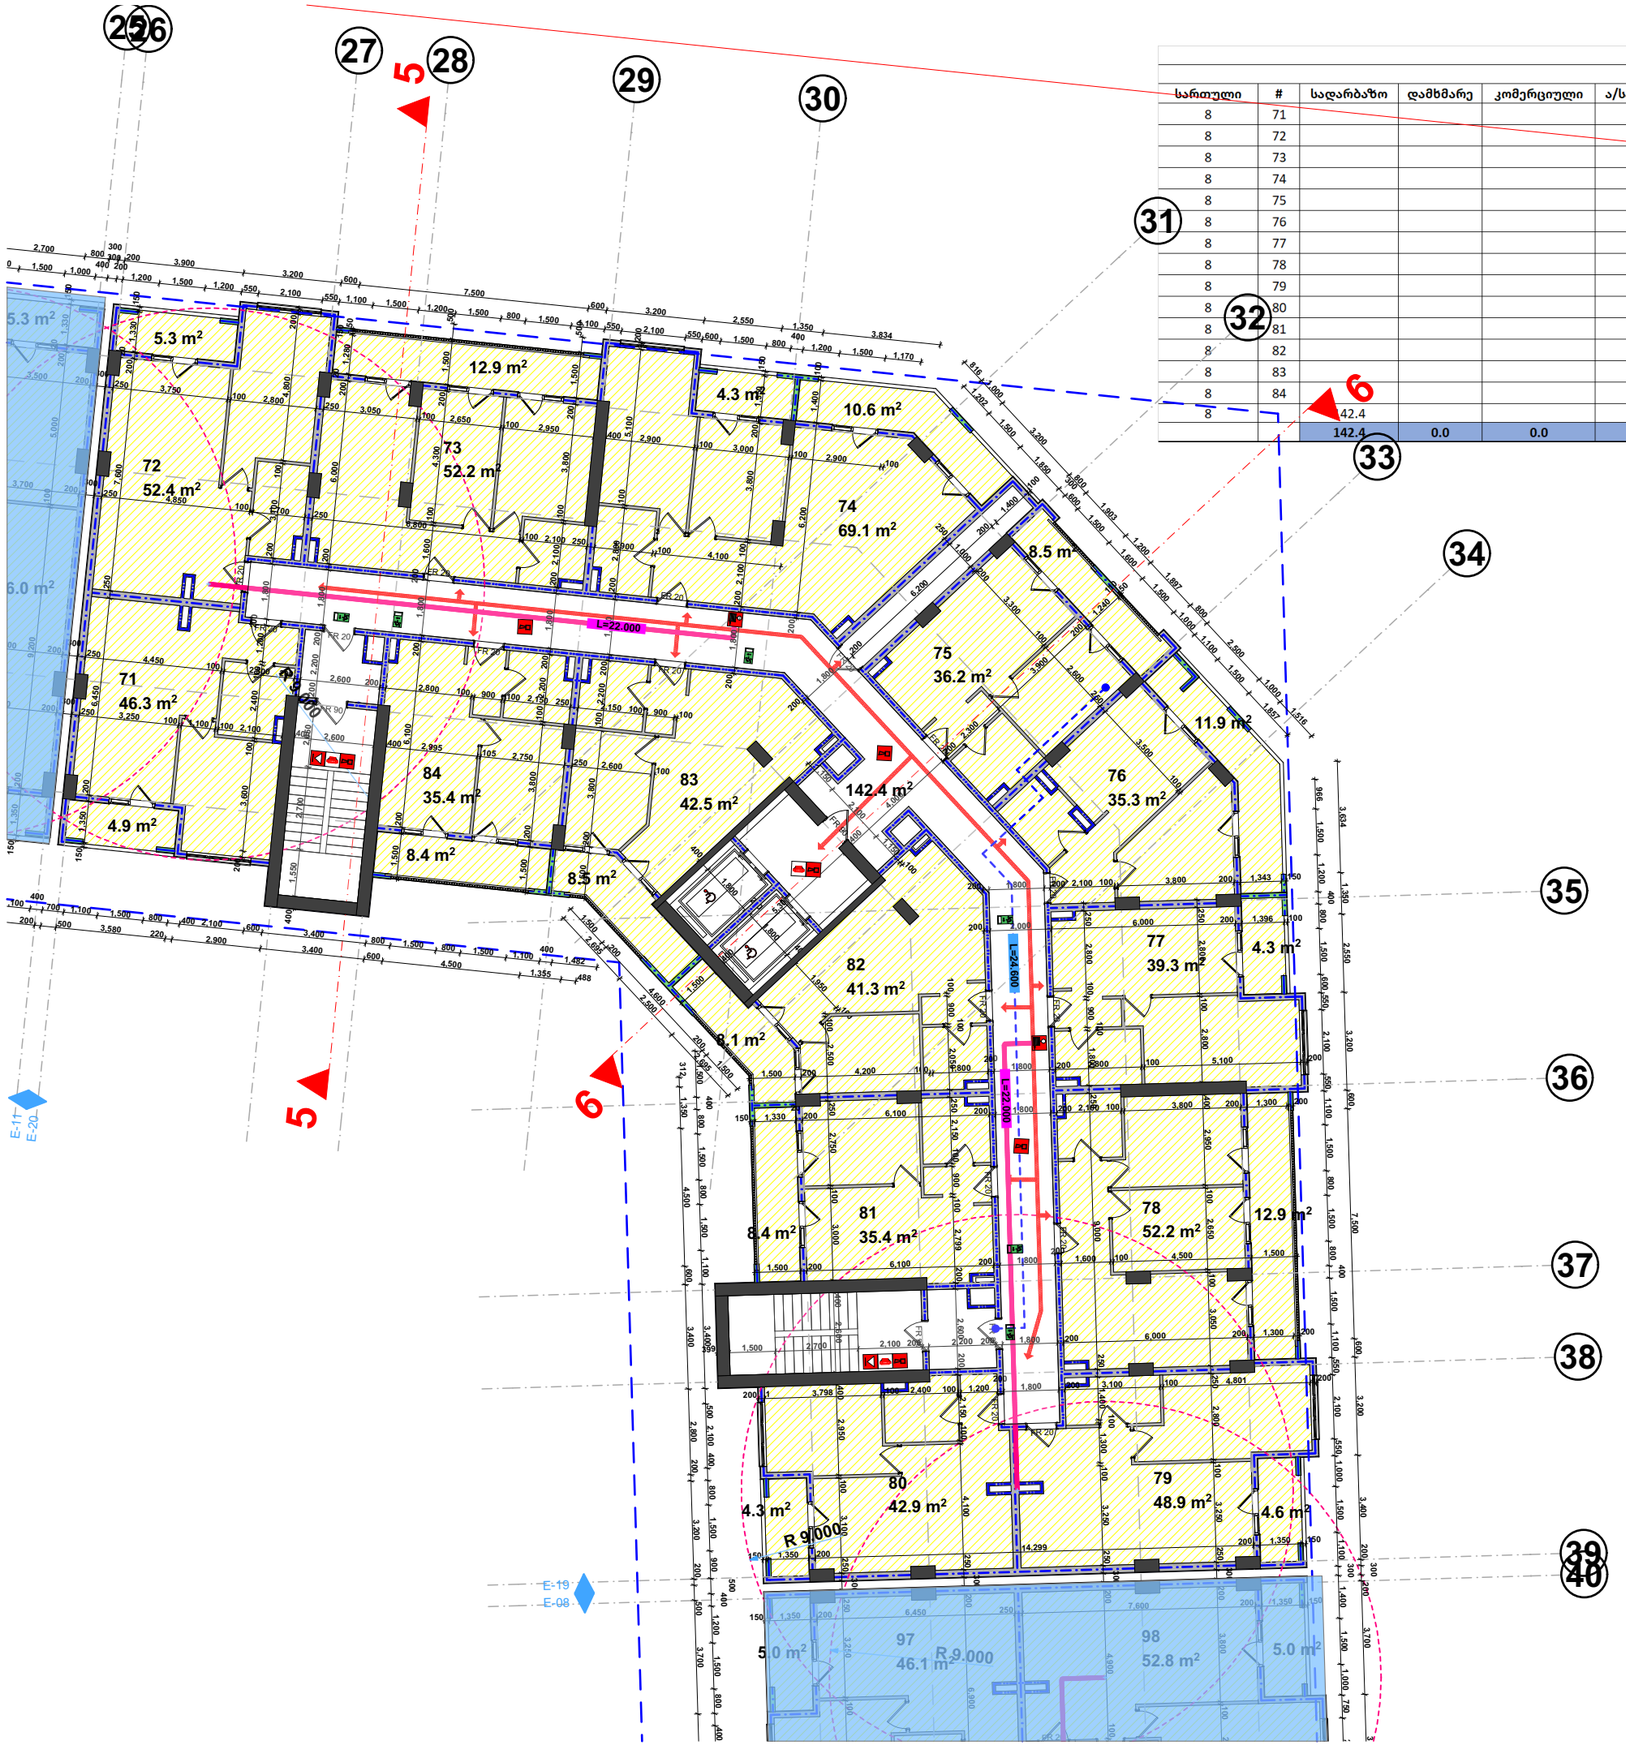

მესამე კორპუსი										
მერვე სართული +21,400 ნიშნული										
სართული	#	საღარბაზო	დამხმარე	კომერციული	ა/სადგომი	საზაფხულო	საცხოვრებელი	საერთო	დაკ. ჯგუფი	დაკ. დატვირთვა
8	71					4.9	46.3	51.2	სტ-2	3
8	72					5.3	52.4	57.7	სტ-2	3
8	73					12.9	52.2	65.1	სტ-2	4
8	74					14.9	69.1	84.0	სტ-2	5
8	75					8.5	36.2	44.7	სტ-2	2
8	76					11.9	35.3	47.2	სტ-2	3
8	77					4.3	39.3	43.6	სტ-2	2
8	78					12.9	52.2	65.1	სტ-2	4
8	79					4.6	48.9	53.5	სტ-2	3
8	80					4.3	42.9	47.2	სტ-2	3
8	81					8.4	35.4	43.8	სტ-2	2
8	82					8.1	41.3	49.4	სტ-2	3
8	83					8.5	42.5	51.0	სტ-2	3
8	84					8.4	35.4	43.8	სტ-2	2
8		42.4						142.4		
		142.4	0.0	0.0	0.0	117.9	629.4	889.7		40

III კორპუსი

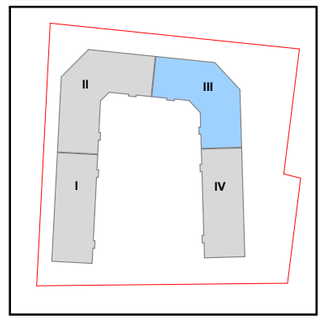

დამკვეთი	შ.პ.ს. "გრადა"
მისამართი	ლიხის ქედის ვაკეობრივის მიმდ.
პროექტის სახელი	მრავალბინიანი საცხოვრებელი სახლი

შემსრულებელი	შ.პ.ს. "ჯელიქსი" 404855992	
თანამდებობა	გვარი	ხელმოწერა
დირექტორი	ვ. ცომაია	
მთ. არქიტექტორი	ვ. ცომაია	
კონსტრუქტორი	ა. ცომაია	

მასშტაბი	ნახაზის დასახელება	
1:200	გეგმა 21.400 ნიშნულზე	
თარიღი	ფურცლის №	ფურცლები
მ.პ.		

მესამე კორპუსი

მეცხრე სართული +24,500 ნიშნული

სართული	#	სადარბაზო	დამხმარე	კომერციული	ა/სადგომი	საზაფხულო	საცხოვრებელი	საერთო	დაკ. ჯგუფი	დაკ. დატვირთვა
9	85					4.9	46.3	51.2	სც-2	3
9	86					5.3	52.4	57.7	სც-2	3
9	87					12.9	52.2	65.1	სც-2	4
9	88					15	69.1	84.1	სც-2	5
9	89					8.5	36.2	44.7	სც-2	2
9	90					11.8	35.3	47.1	სც-2	3
9	91					4.3	39.3	43.6	სც-2	2
9	92					12.9	52.2	65.1	სც-2	4
9	93					4.6	48.9	53.5	სც-2	3
9	94					4.3	42.9	47.2	სც-2	3
9	95					8.4	35.4	43.8	სც-2	2
9	96					8.1	41.3	49.4	სც-2	3
9	97					8.5	42.5	51.0	სც-2	3
9	98					8.4	35.4	43.8	სც-2	2
9		142.4						142.4		
		142.4	0.0	0.0	0.0	117.9	629.4	889.7		40

III კორპუსი

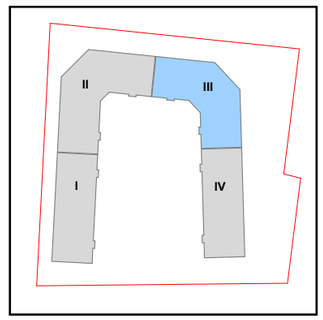

დამკვეთი	შ.პ.ს. "გრაფა"
მისამართი	ლიხის ქედის ეკლოგარეის მიმდ.
პროექტის სახელი	მრავალბინიანი საცხოვრებელი სახლი

შემსრულებელი	შ.პ.ს. "ჰელიქსი" 404855992	
თანამდებობა	გვარი	ხელმოწერა
დირექტორი	ვ. ცომაია	
მთ. არქიტექტორი	ვ. ცომაია	
კონსტრუქტორი	ა. ცომაია	

მასშტაბი	ნახაზის დასახელება	
1:200	გეგმა 24.500 ნიშნულზე	
სტადია	ფურცლის №	ფურცლები
მ.პ.		

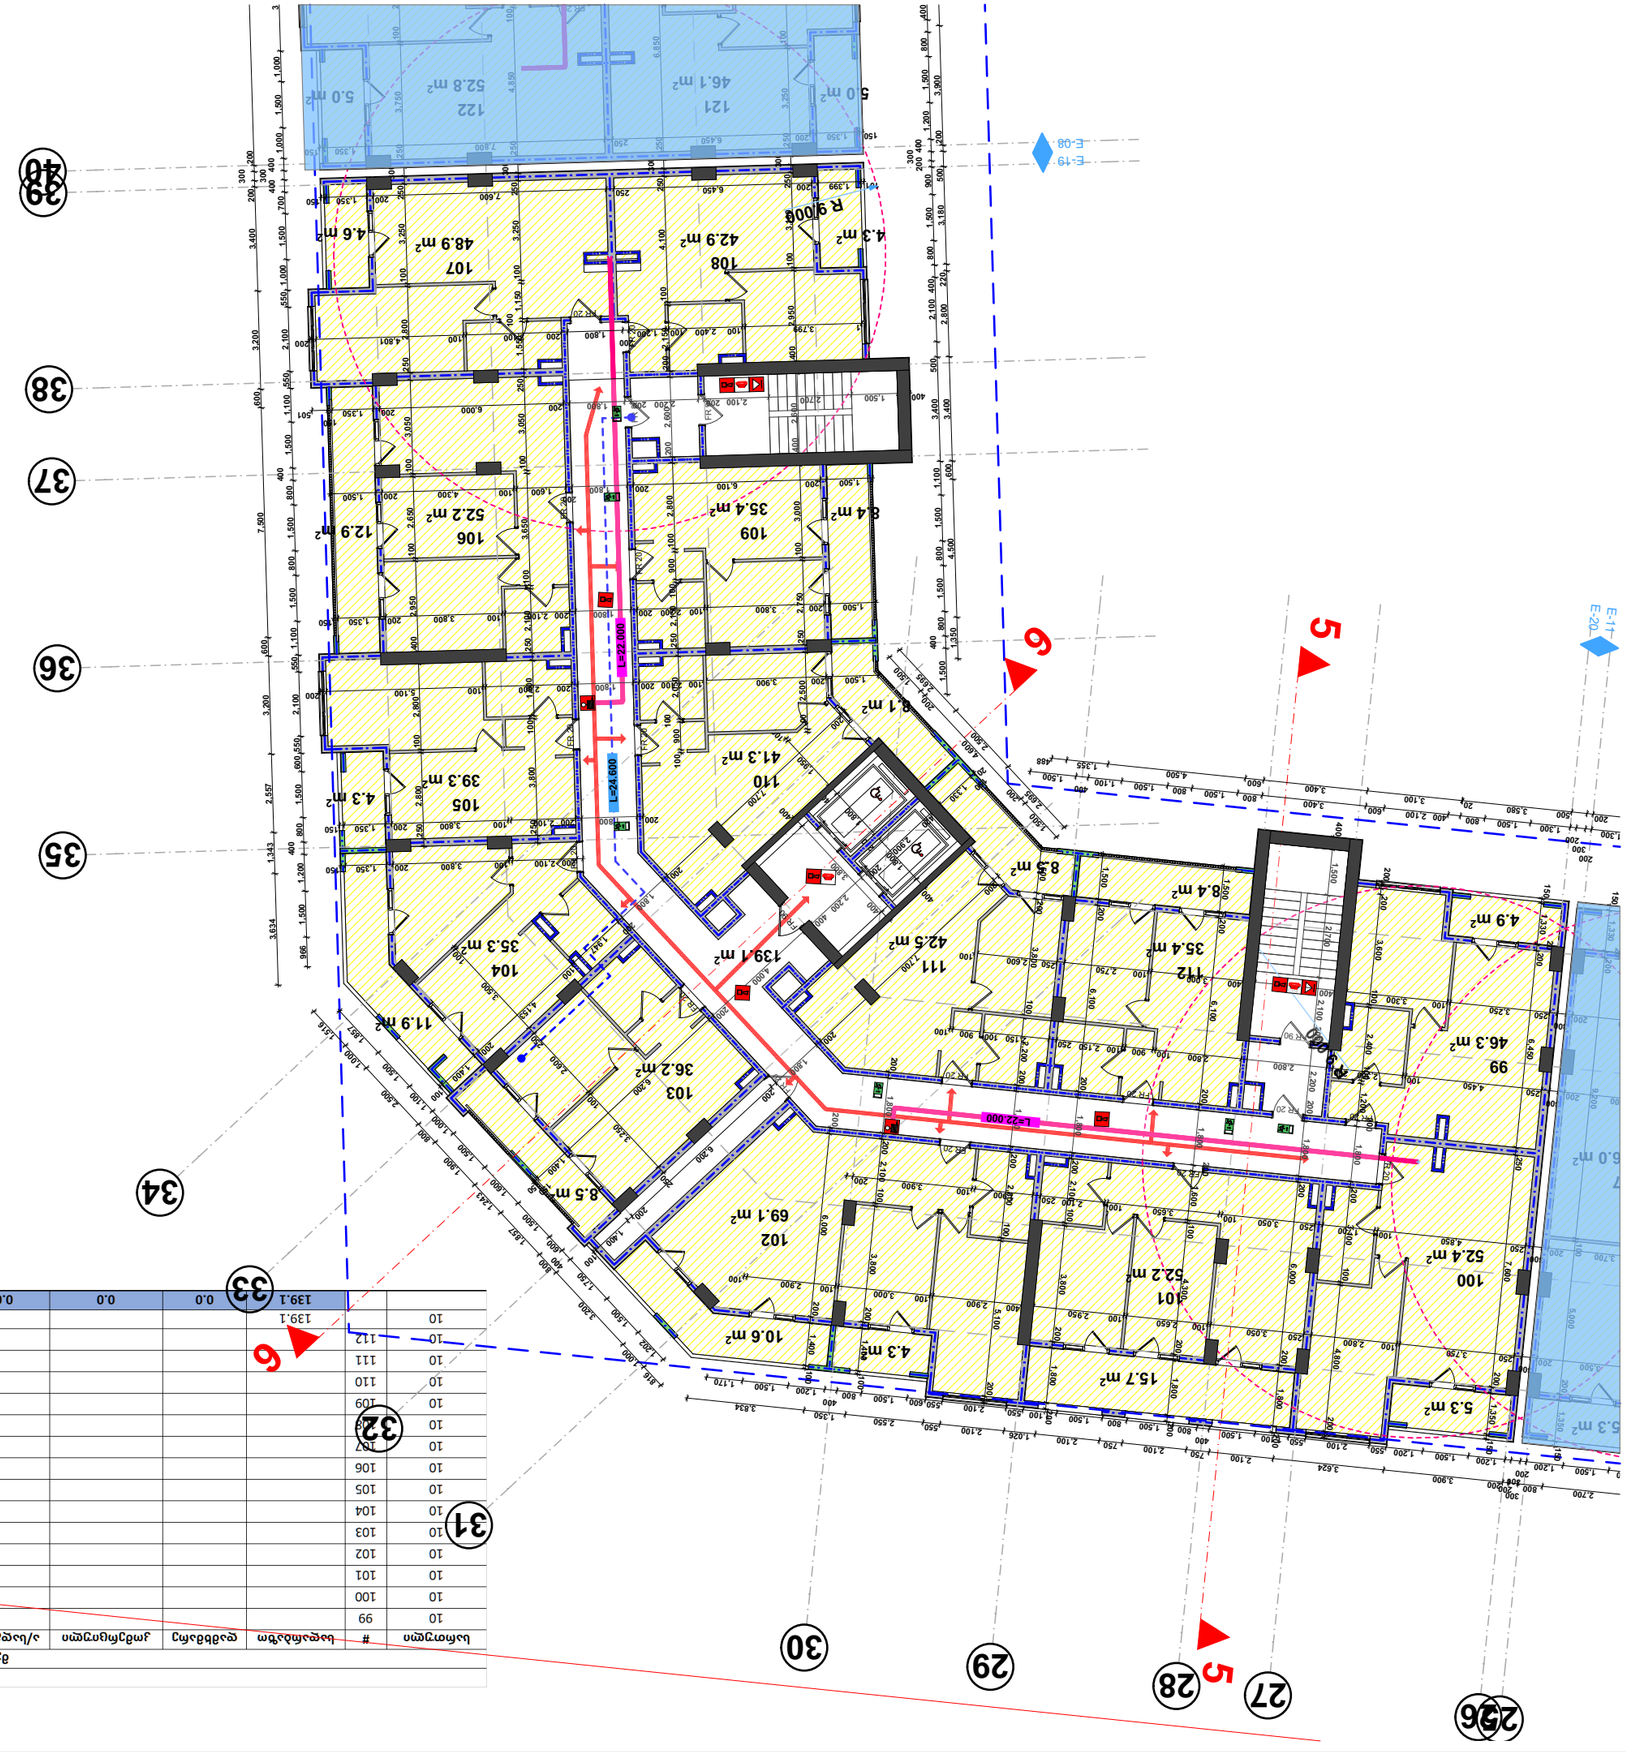





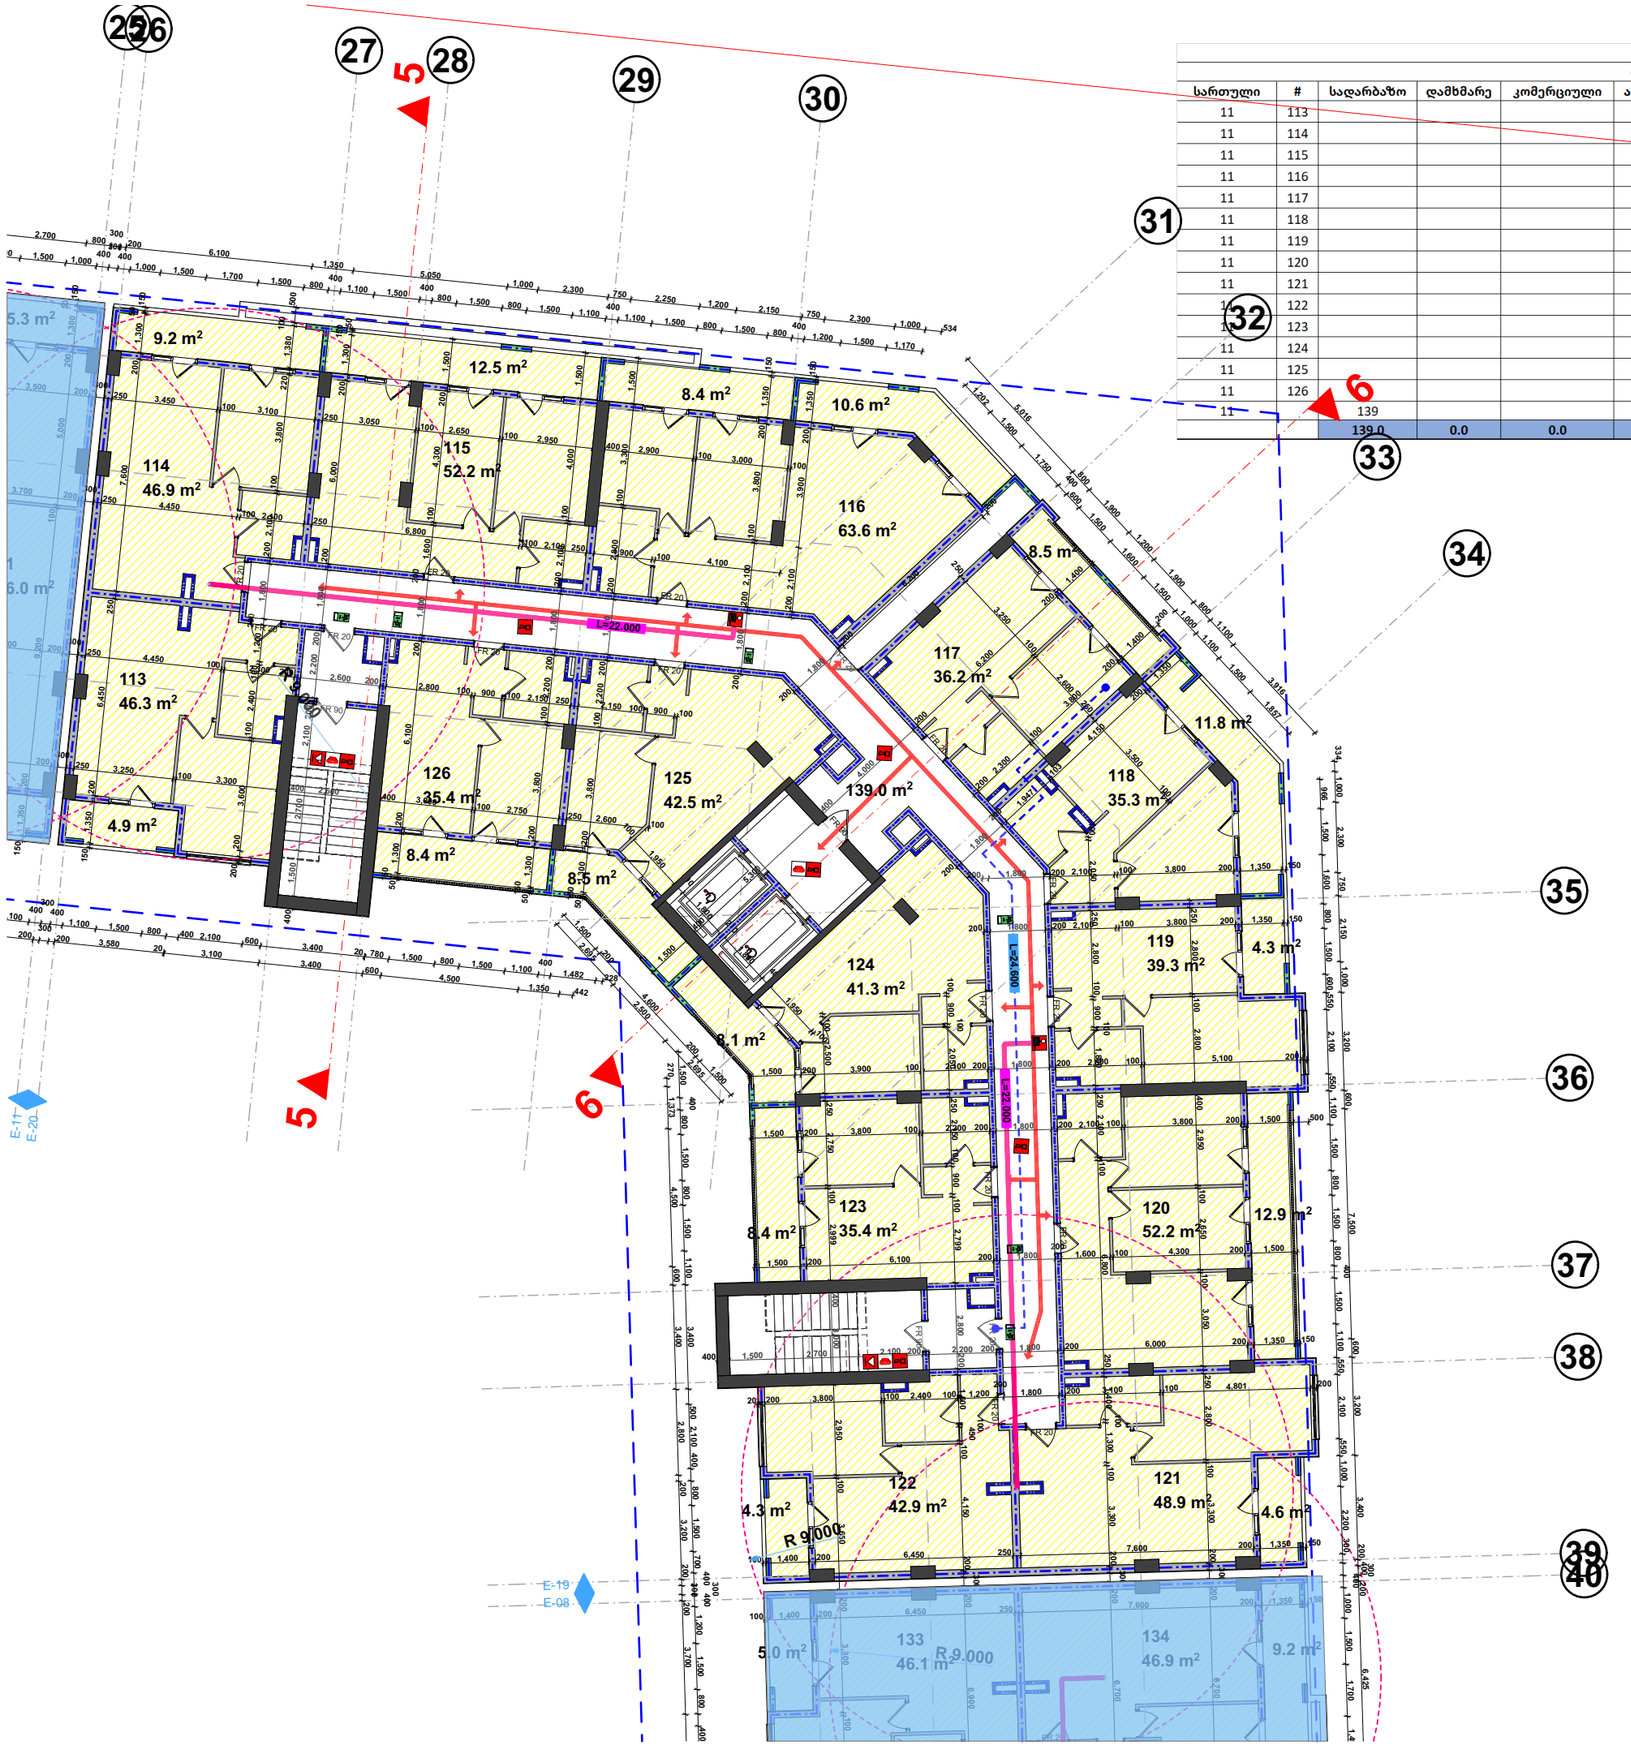

მესამე კორპუსი

მეთერთმეტე სართული +30,700 ნიშნული

სართული	#	სადარბაზო	დამხმარე	კომერციული	ა/სადგომი	საზაფხულო	საცხოვრებელი	საერთო		დაკ. ჯგუფი	დაკ. დატვირთვა
11	113					4.9	46.3	51.2		სც-2	3
11	114					9.2	46.9	56.1		სც-2	3
11	115					12.5	52.2	64.7		სც-2	3
11	116					19	63.6	82.6		სც-2	4
11	117					8.5	36.2	44.7		სც-2	2
11	118					11.8	35.3	47.1		სც-2	3
11	119					4.3	39.3	43.6		სც-2	2
11	120					12.9	52.2	65.1		სც-2	4
11	121					4.6	48.9	53.5		სც-2	3
11	122					4.3	42.9	47.2		სც-2	3
11	123					8.4	35.4	43.8		სც-2	2
11	124					8.1	41.3	49.4		სც-2	3
11	125					8.5	42.5	51.0		სც-2	3
11	126					8.4	35.4	43.8		სც-2	2
11	139							139.0			
		139.0	0.0	0.0	0.0	125.4	618.4	882.8			40

III კორპუსი

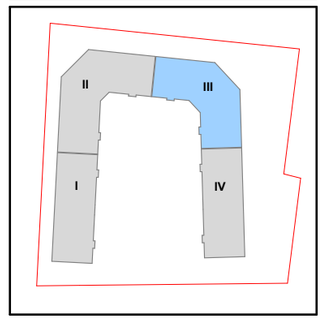

დამკვეთი	შ.პ.ს. "გრადუ"
მისამართი	ლიხის ქედის ვალორიზაციის მიმდ.
პროექტის სახელი	მრავალბინიანი საცხოვრებელი სახლი

შემსრულებელი	შ.პ.ს. "ჯელიქსი" 404855992	
თანამდებობა	გვარი	ხელმოწერა
დირექტორი	ვ. ცომაია	
მთ. არქიტექტორი	ვ. ცომაია	
კონსტრუქტორი	ა. ცომაია	

მასშტაბი	ნახაზის დასახელება	
1:200	გეგმა 30.700 ნიშნულზე	
სტადია	ფურცლის №	ფურცლები
მ.პ.		

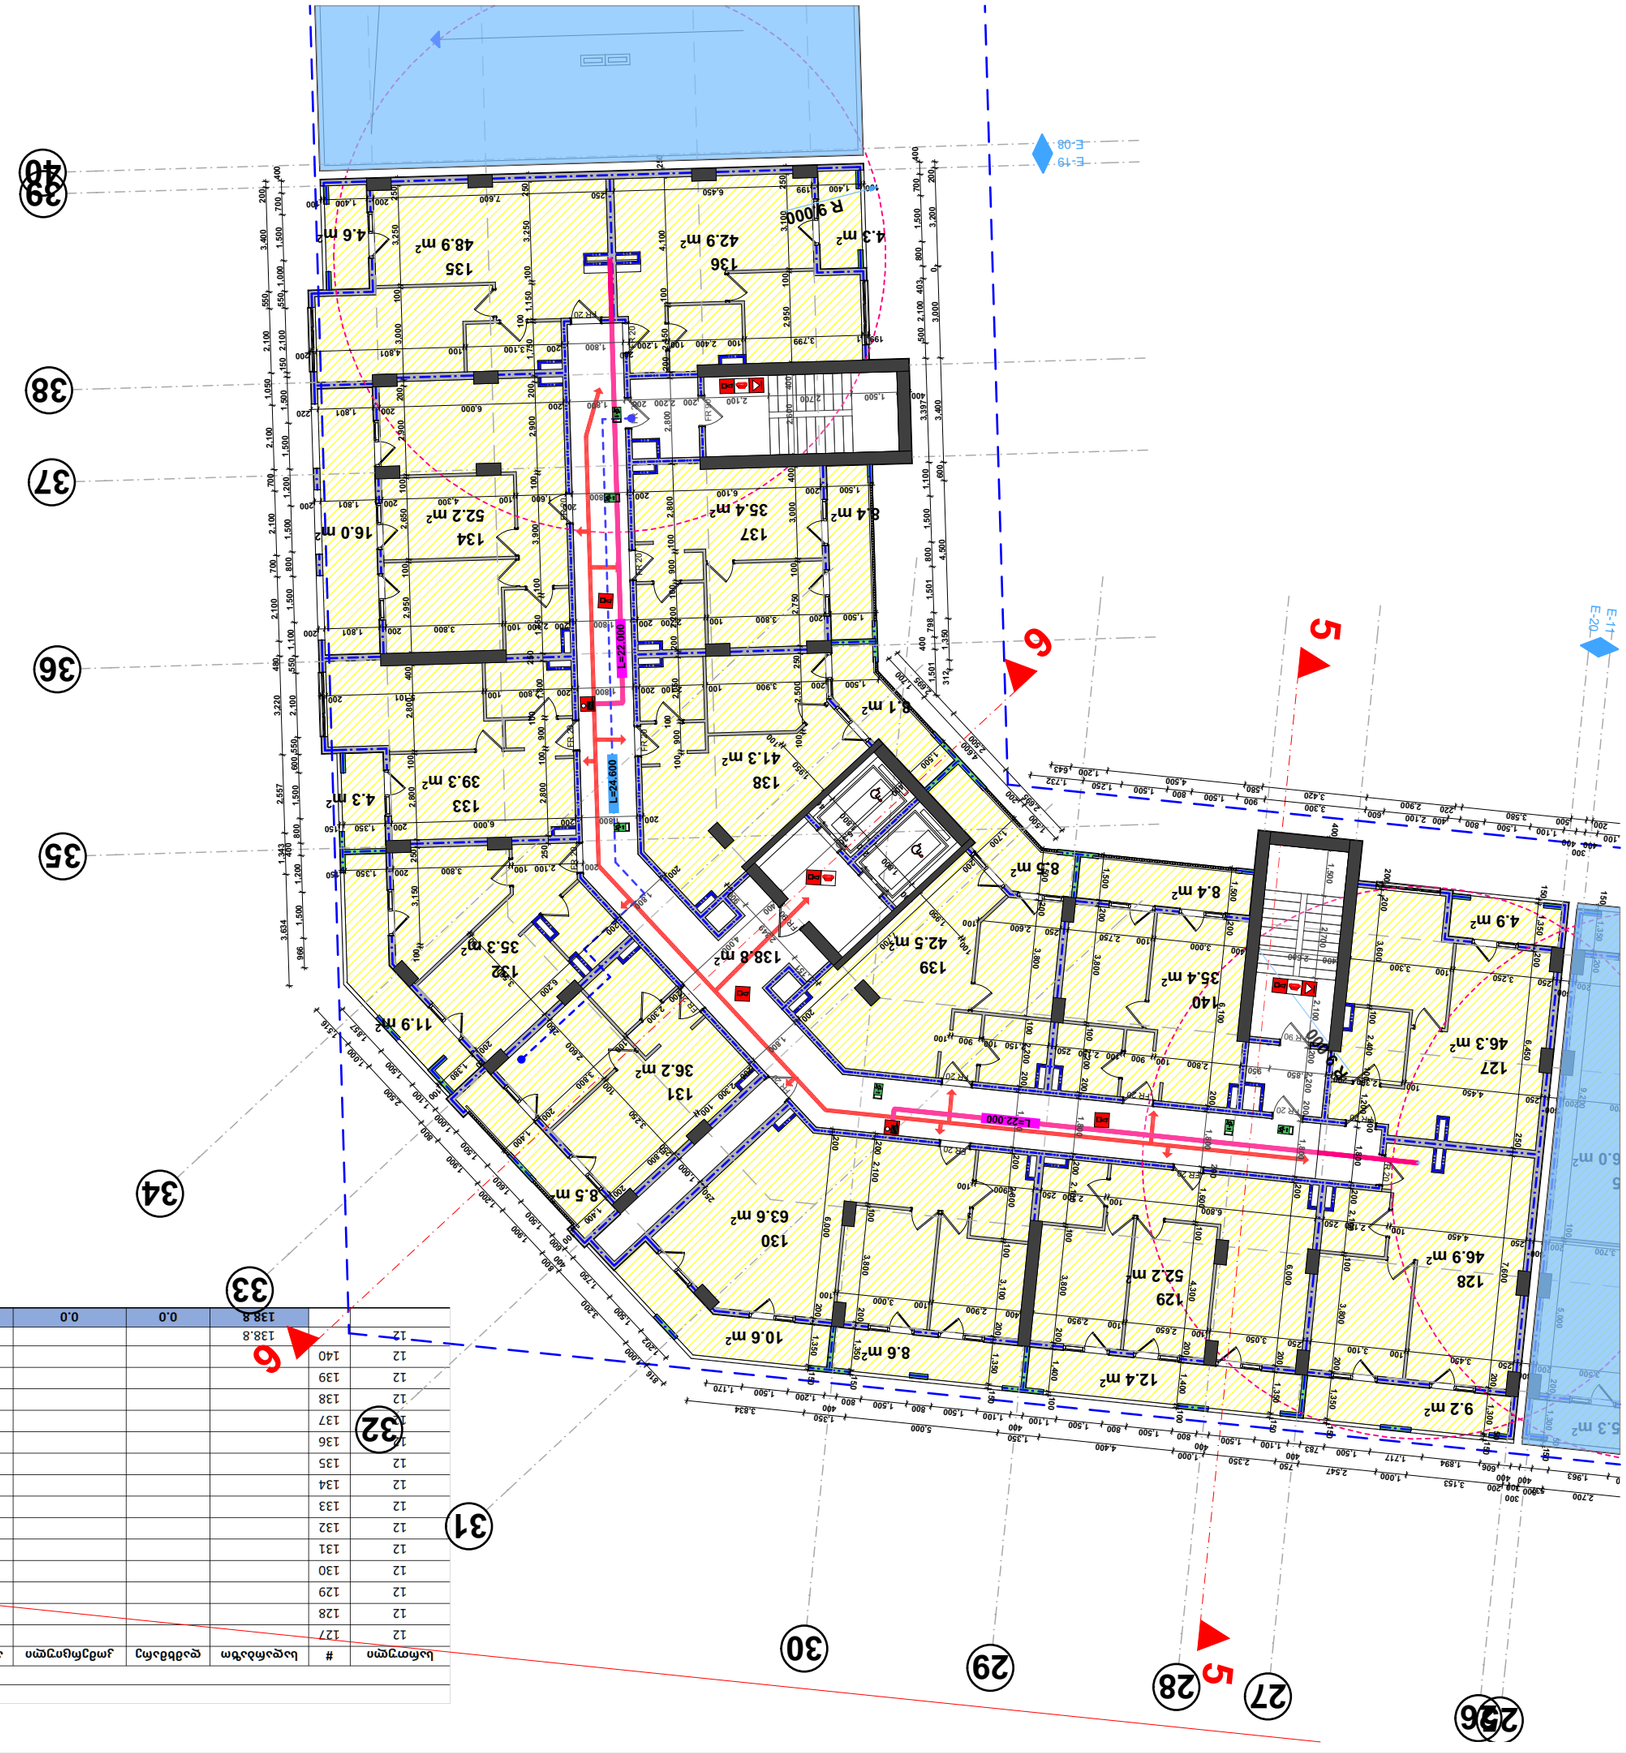





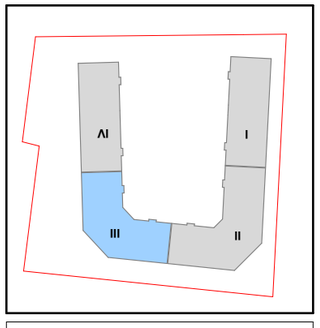




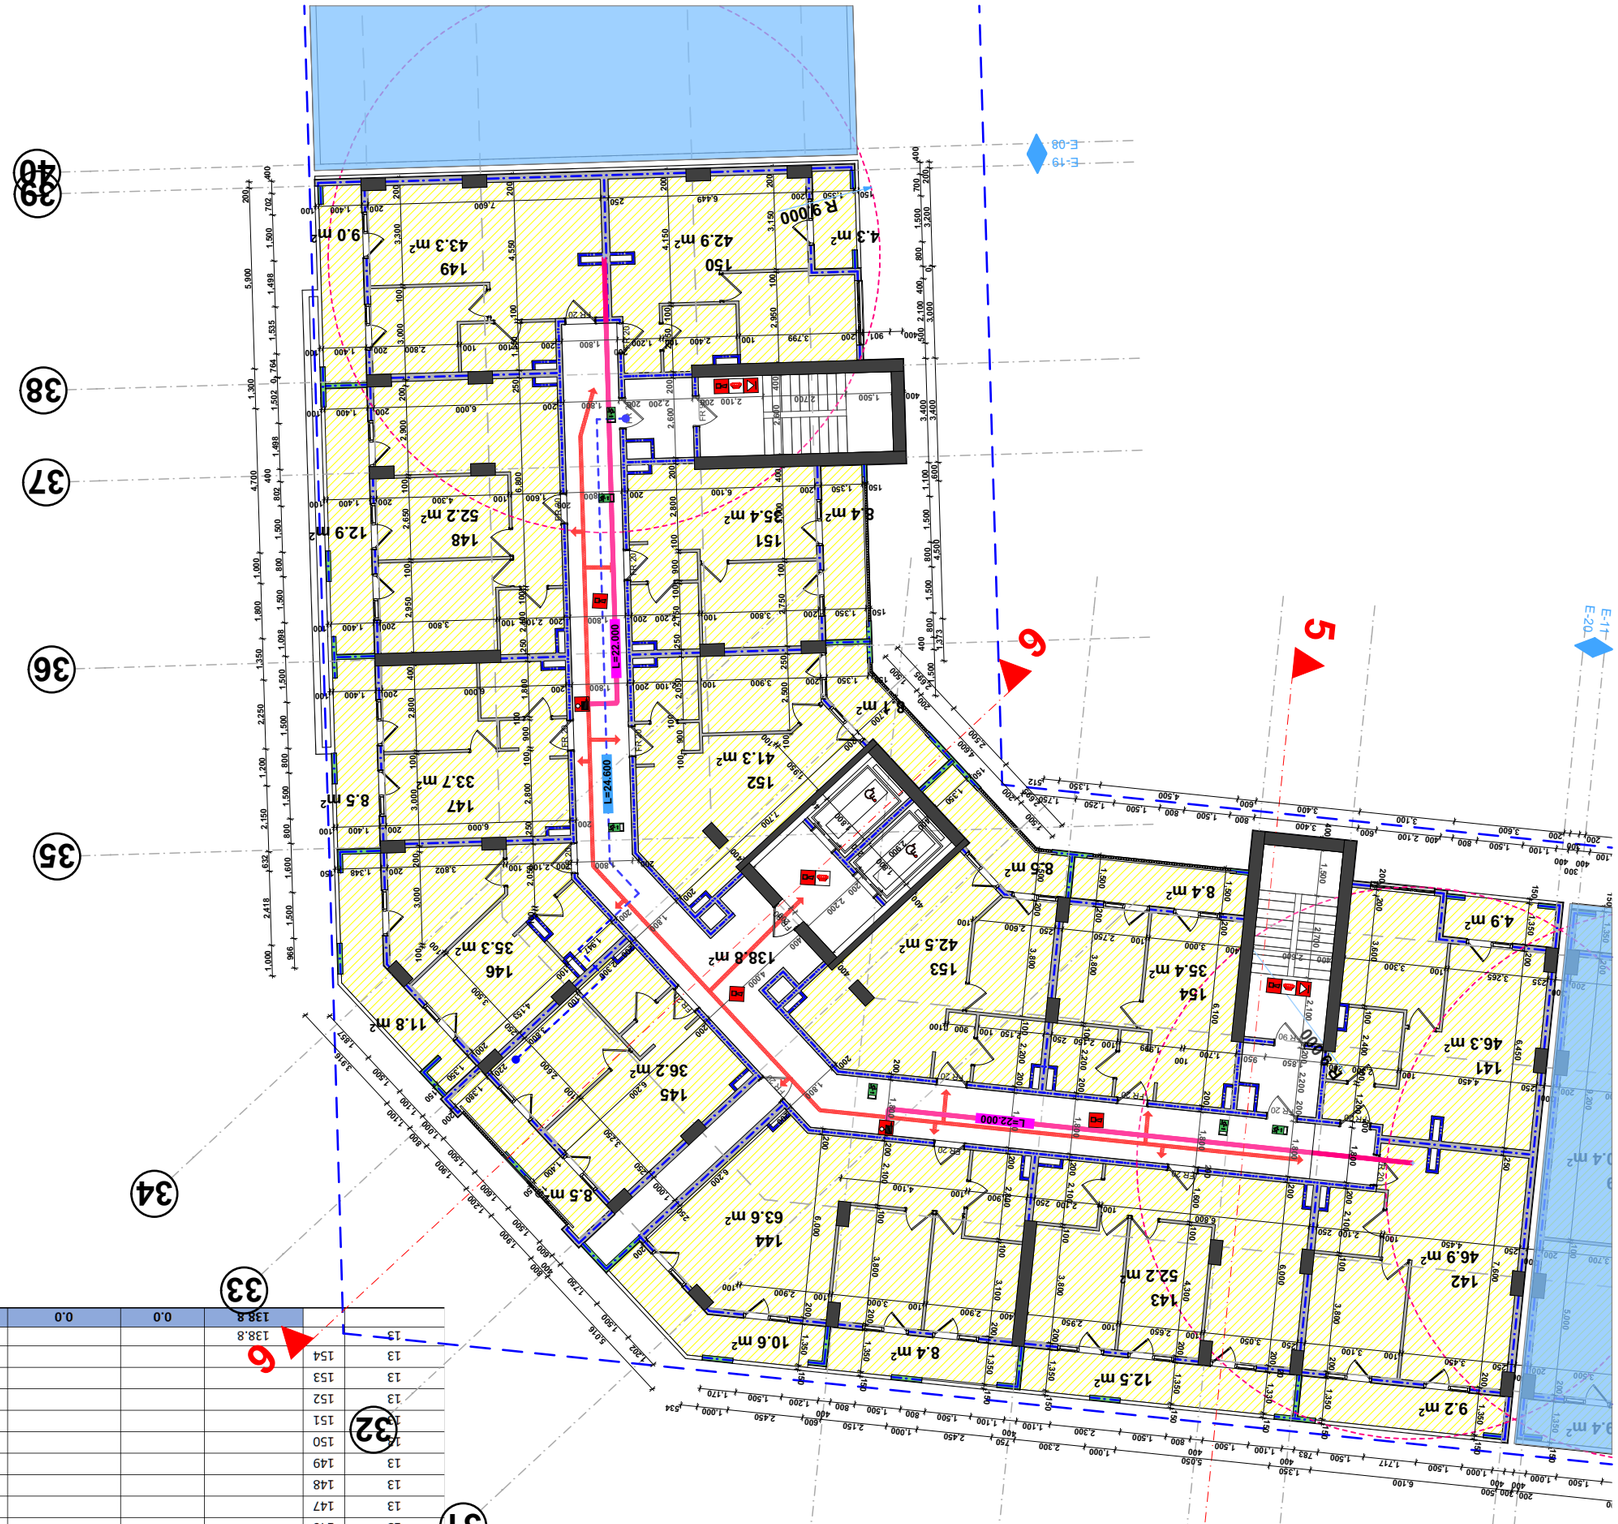

		138.8	0.0	0.0	0.0	0.0	134.0	607.2	880.0		40
13	154						8.4	35.4	43.8	ць-2	2
13	153						8.5	42.5	51.0	ць-2	3
13	152						8.1	41.3	49.4	ць-2	3
13	151						8.4	35.4	43.8	ць-2	2
13	150						4.3	42.9	47.2	ць-2	3
13	149						9	43.3	52.3	ць-2	3
13	148						12.9	52.2	65.1	ць-2	4
13	147						8.5	33.7	42.2	ць-2	2
13	146						11.8	35.3	47.1	ць-2	3
13	145						8.5	36.2	44.7	ць-2	2
13	144						19	63.6	82.6	ць-2	4
13	143						12.5	52.2	64.7	ць-2	3
13	142						9.2	46.9	56.1	ць-2	3
13	141						4.9	46.3	51.2	ць-2	3


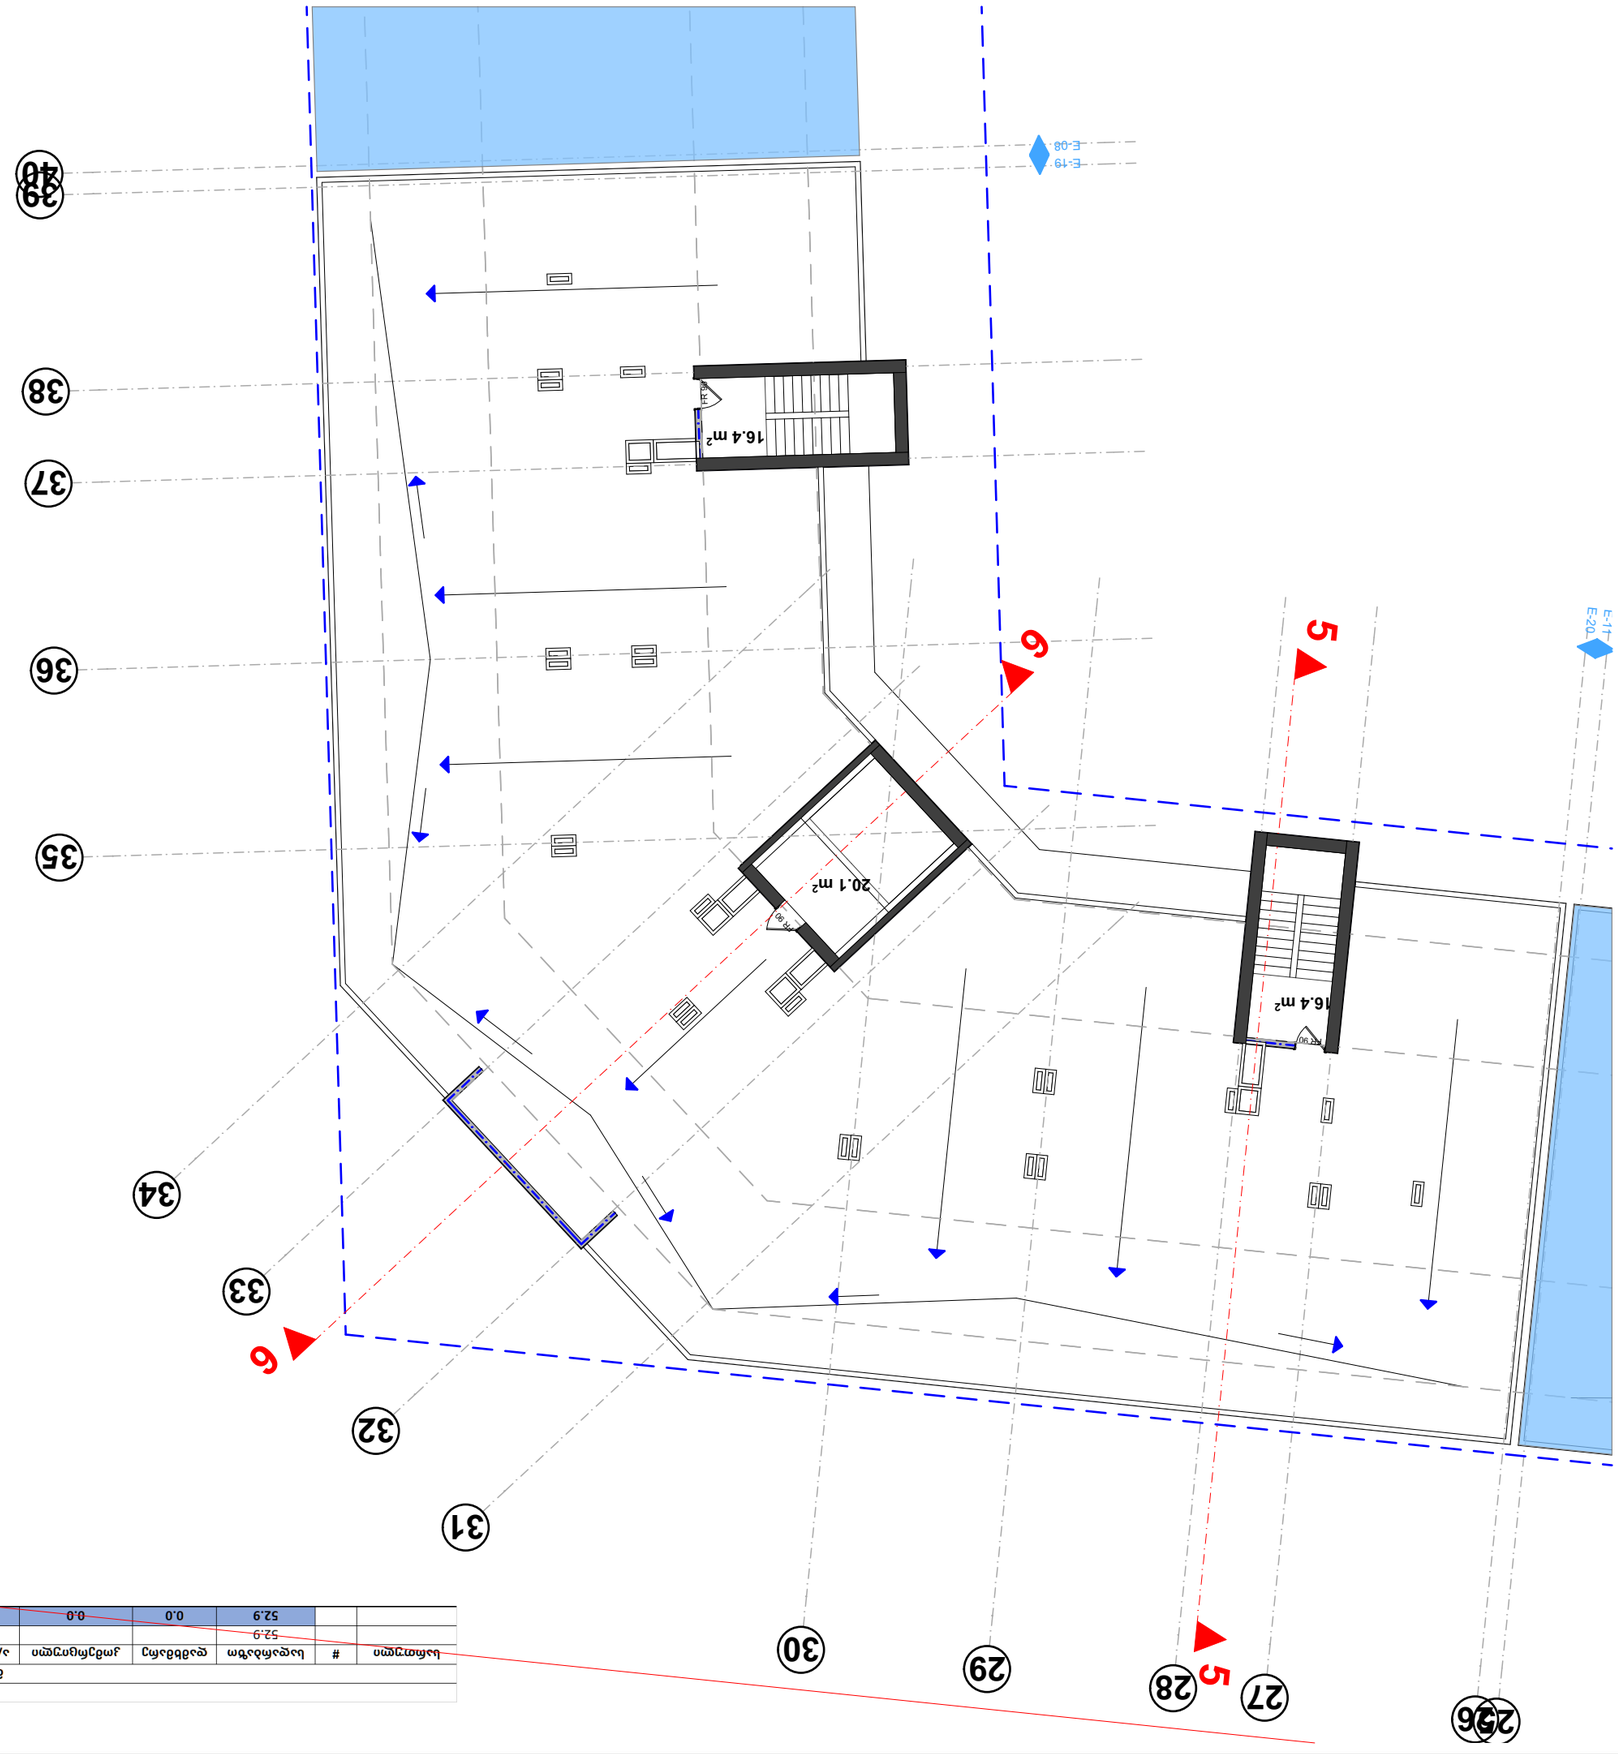
E-19
E-08
E-11
E-20
16.4 m²
20.1 m²
16.4 m²

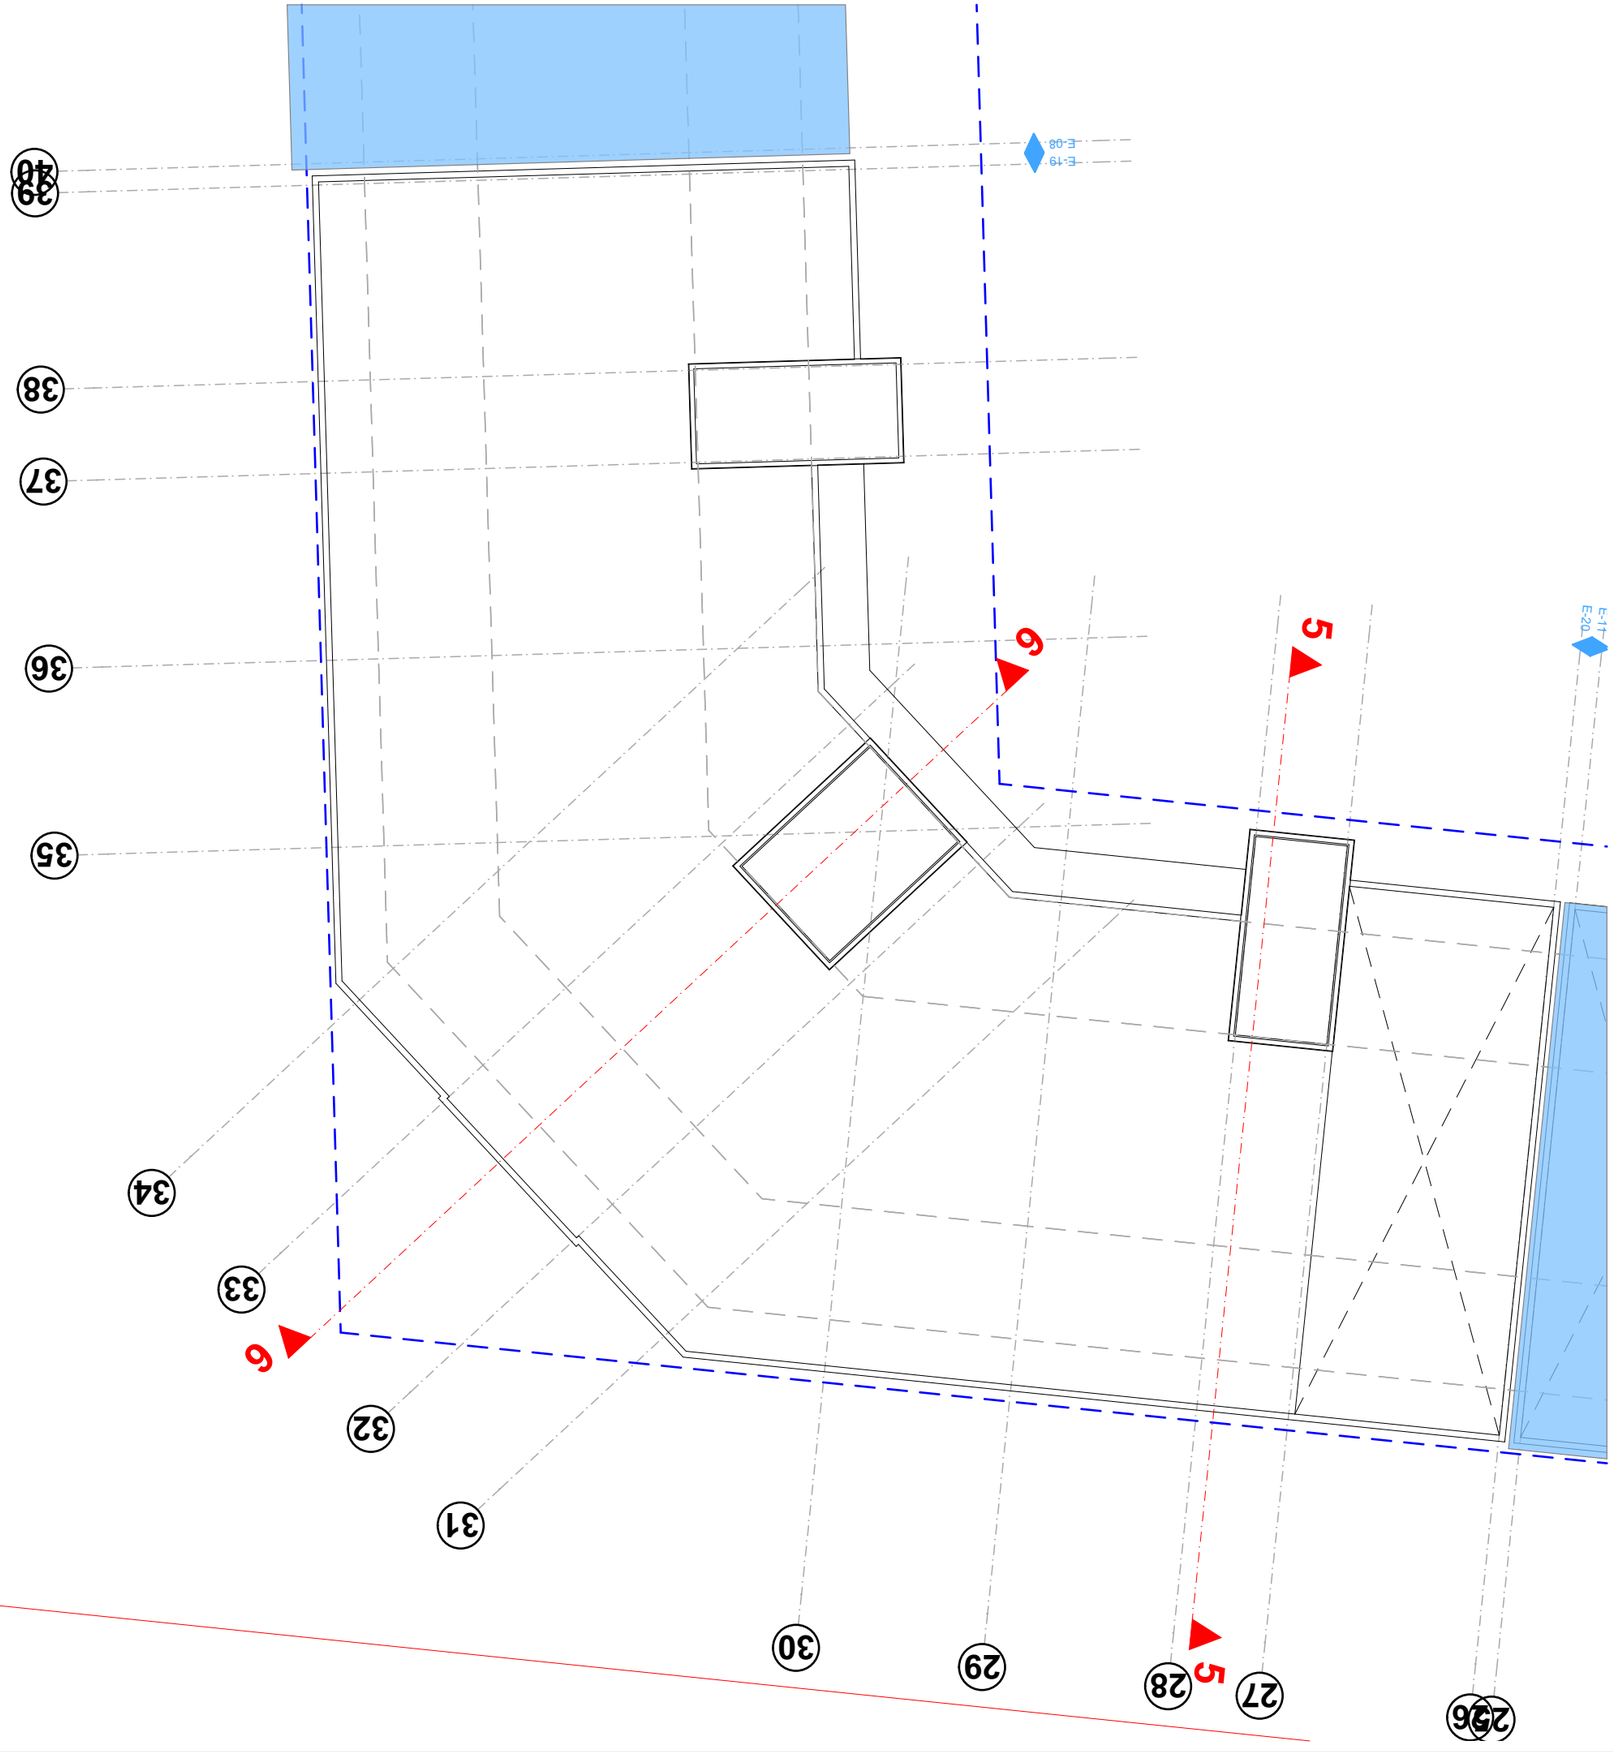


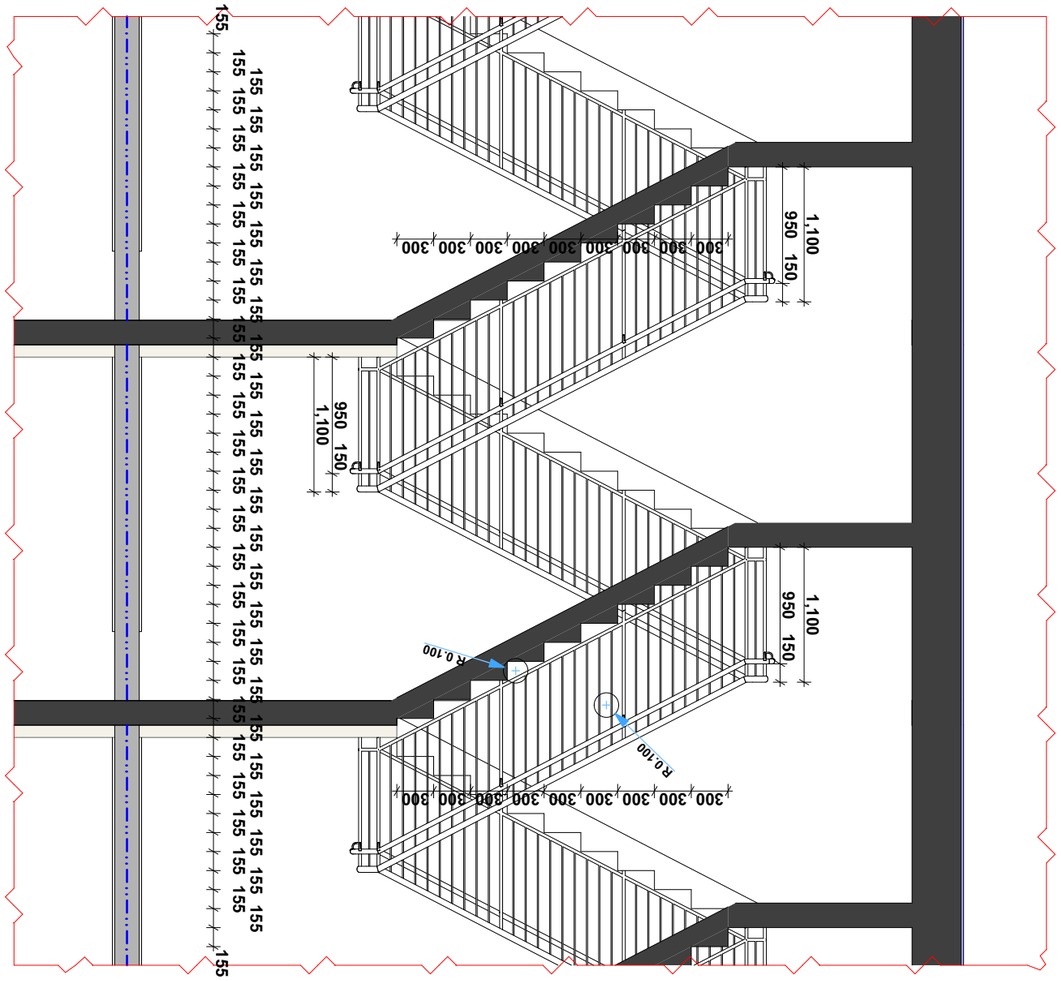

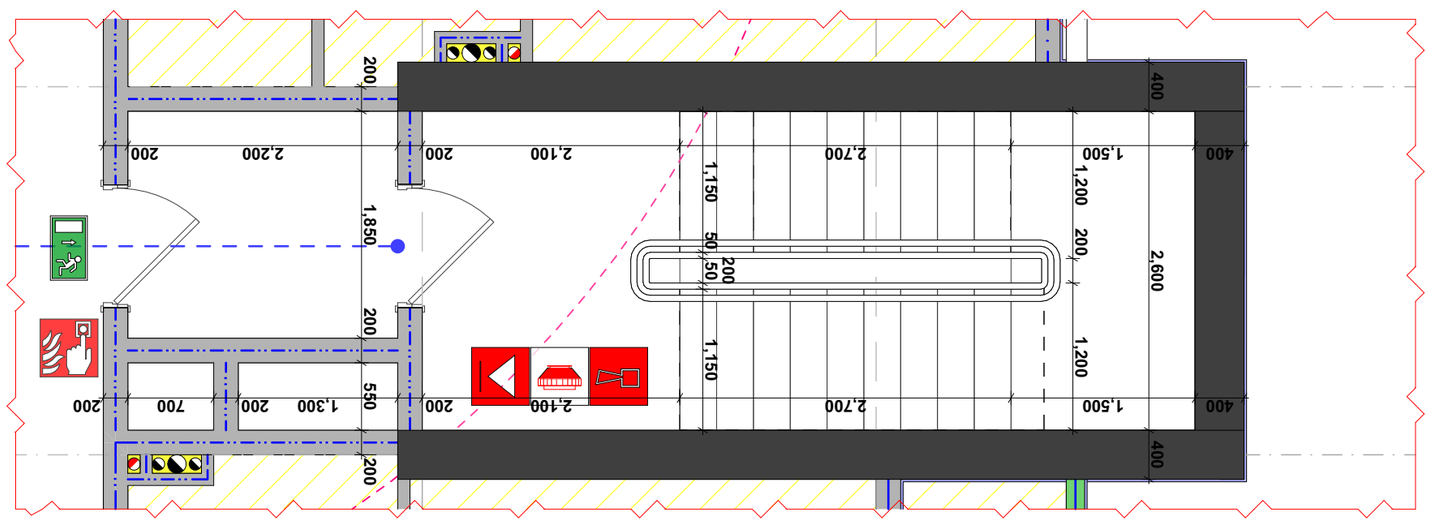


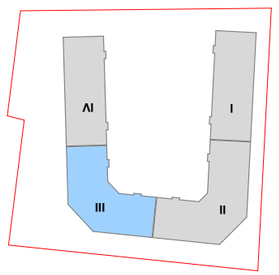






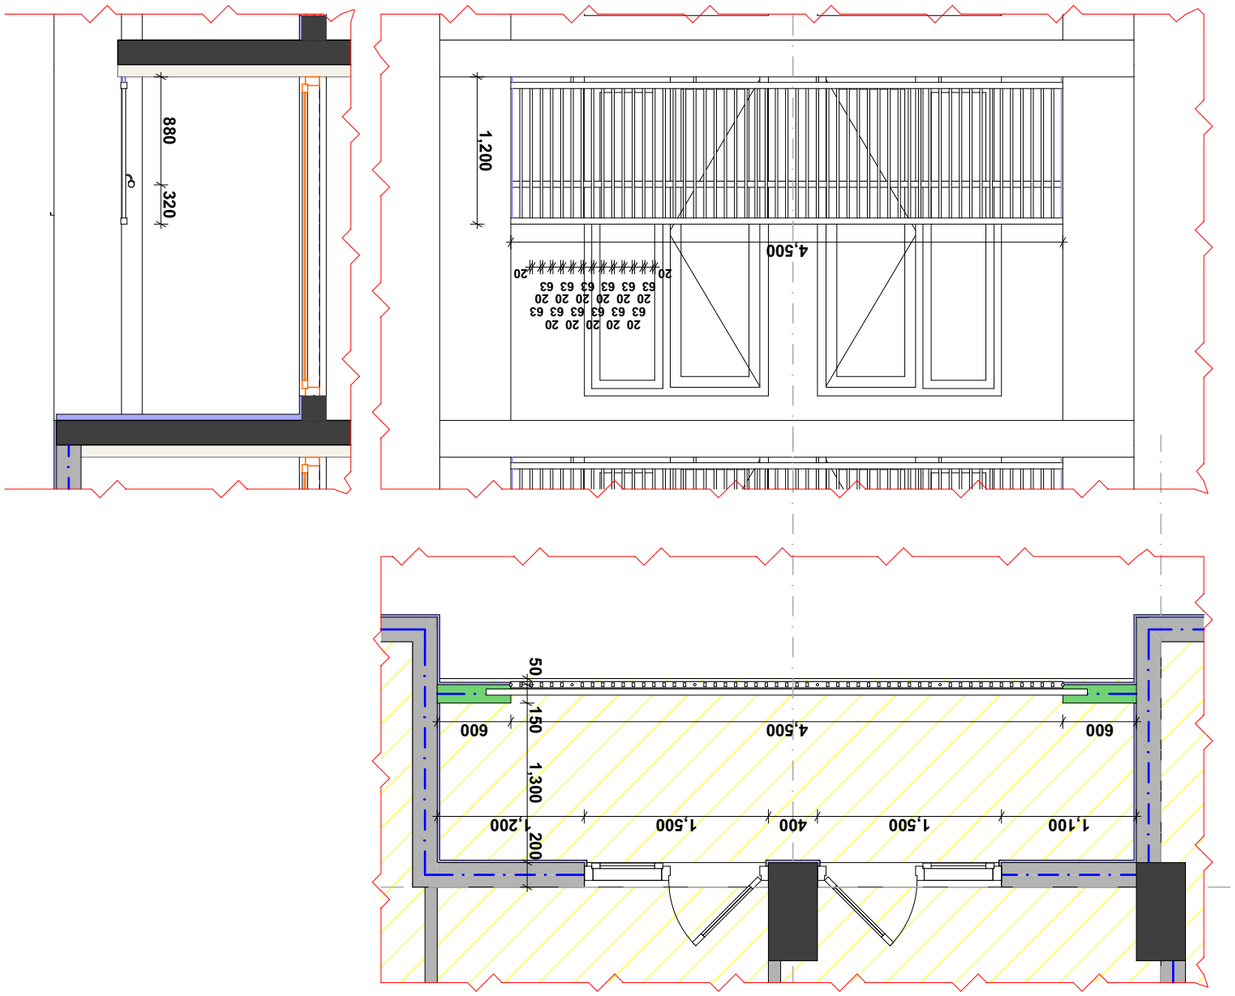


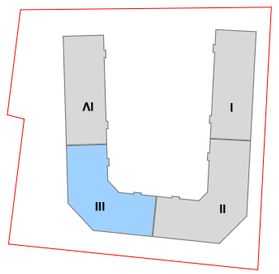





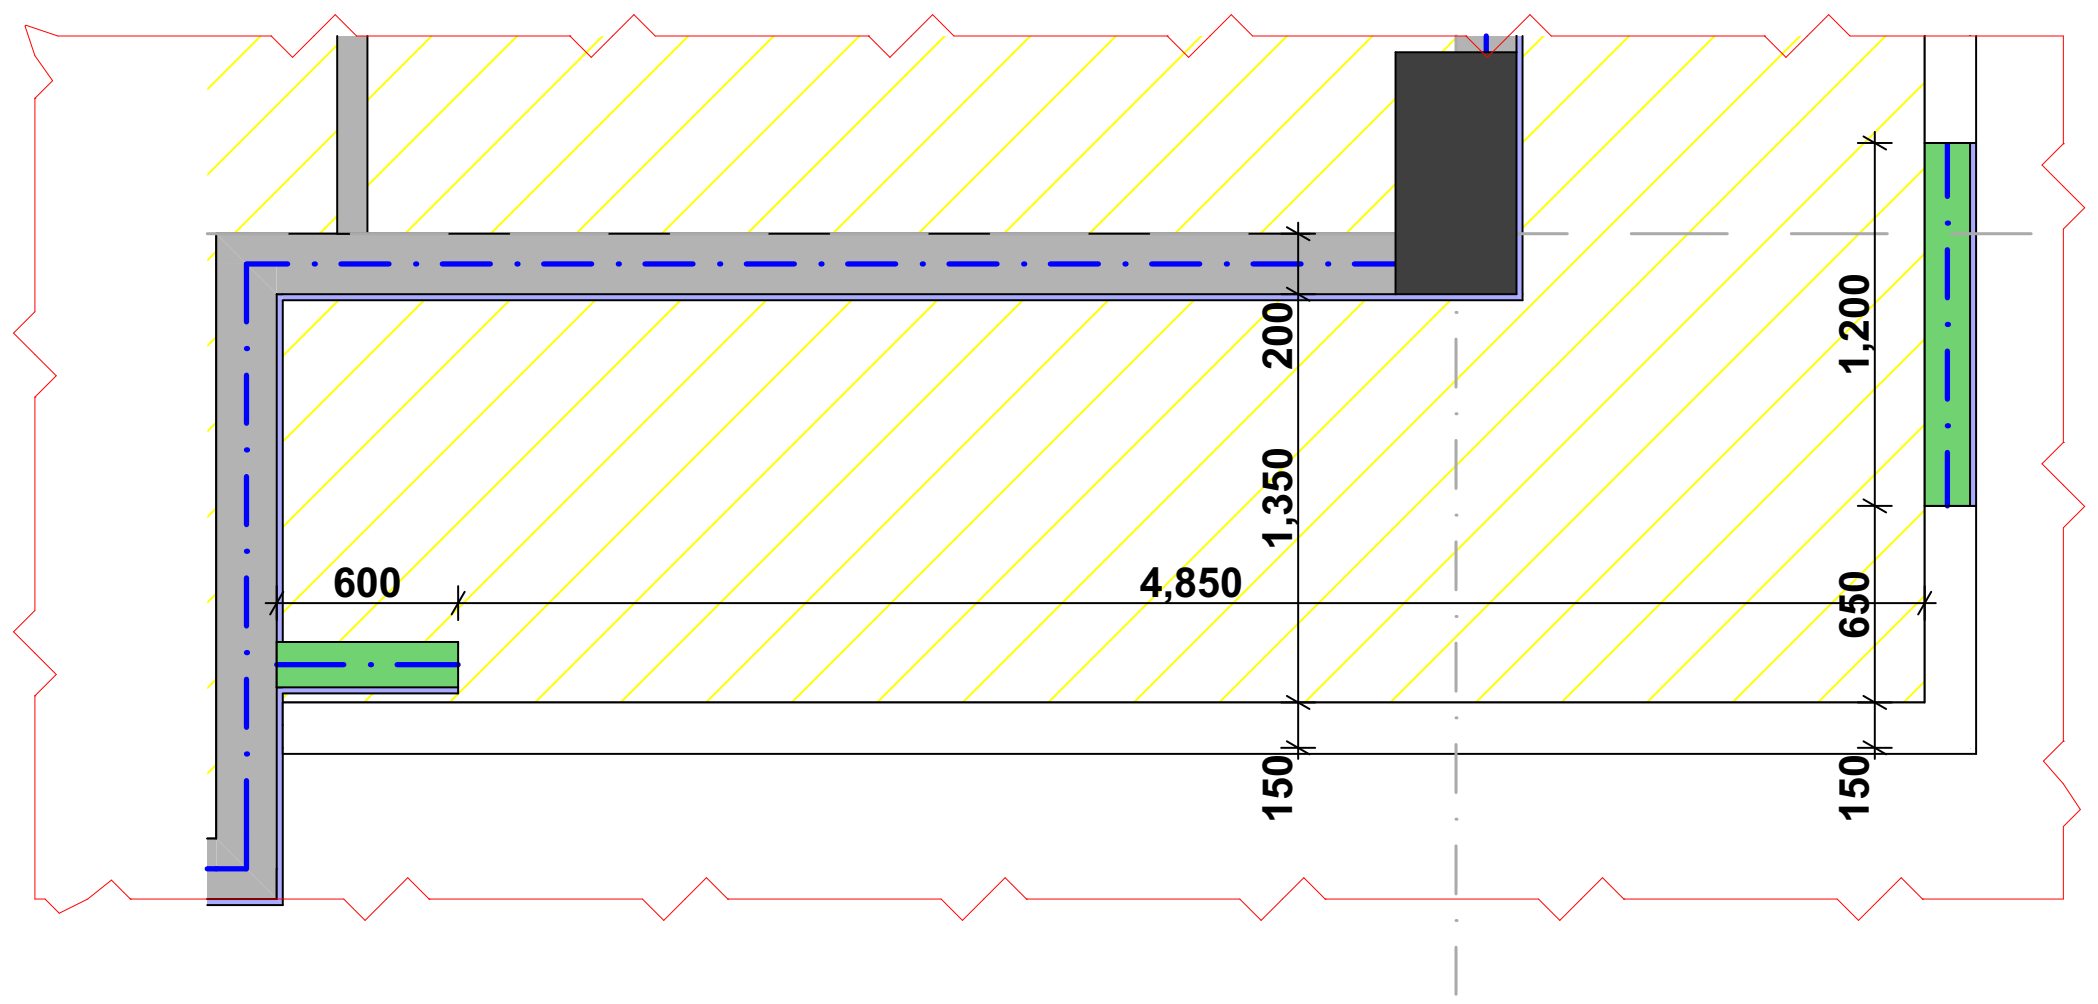

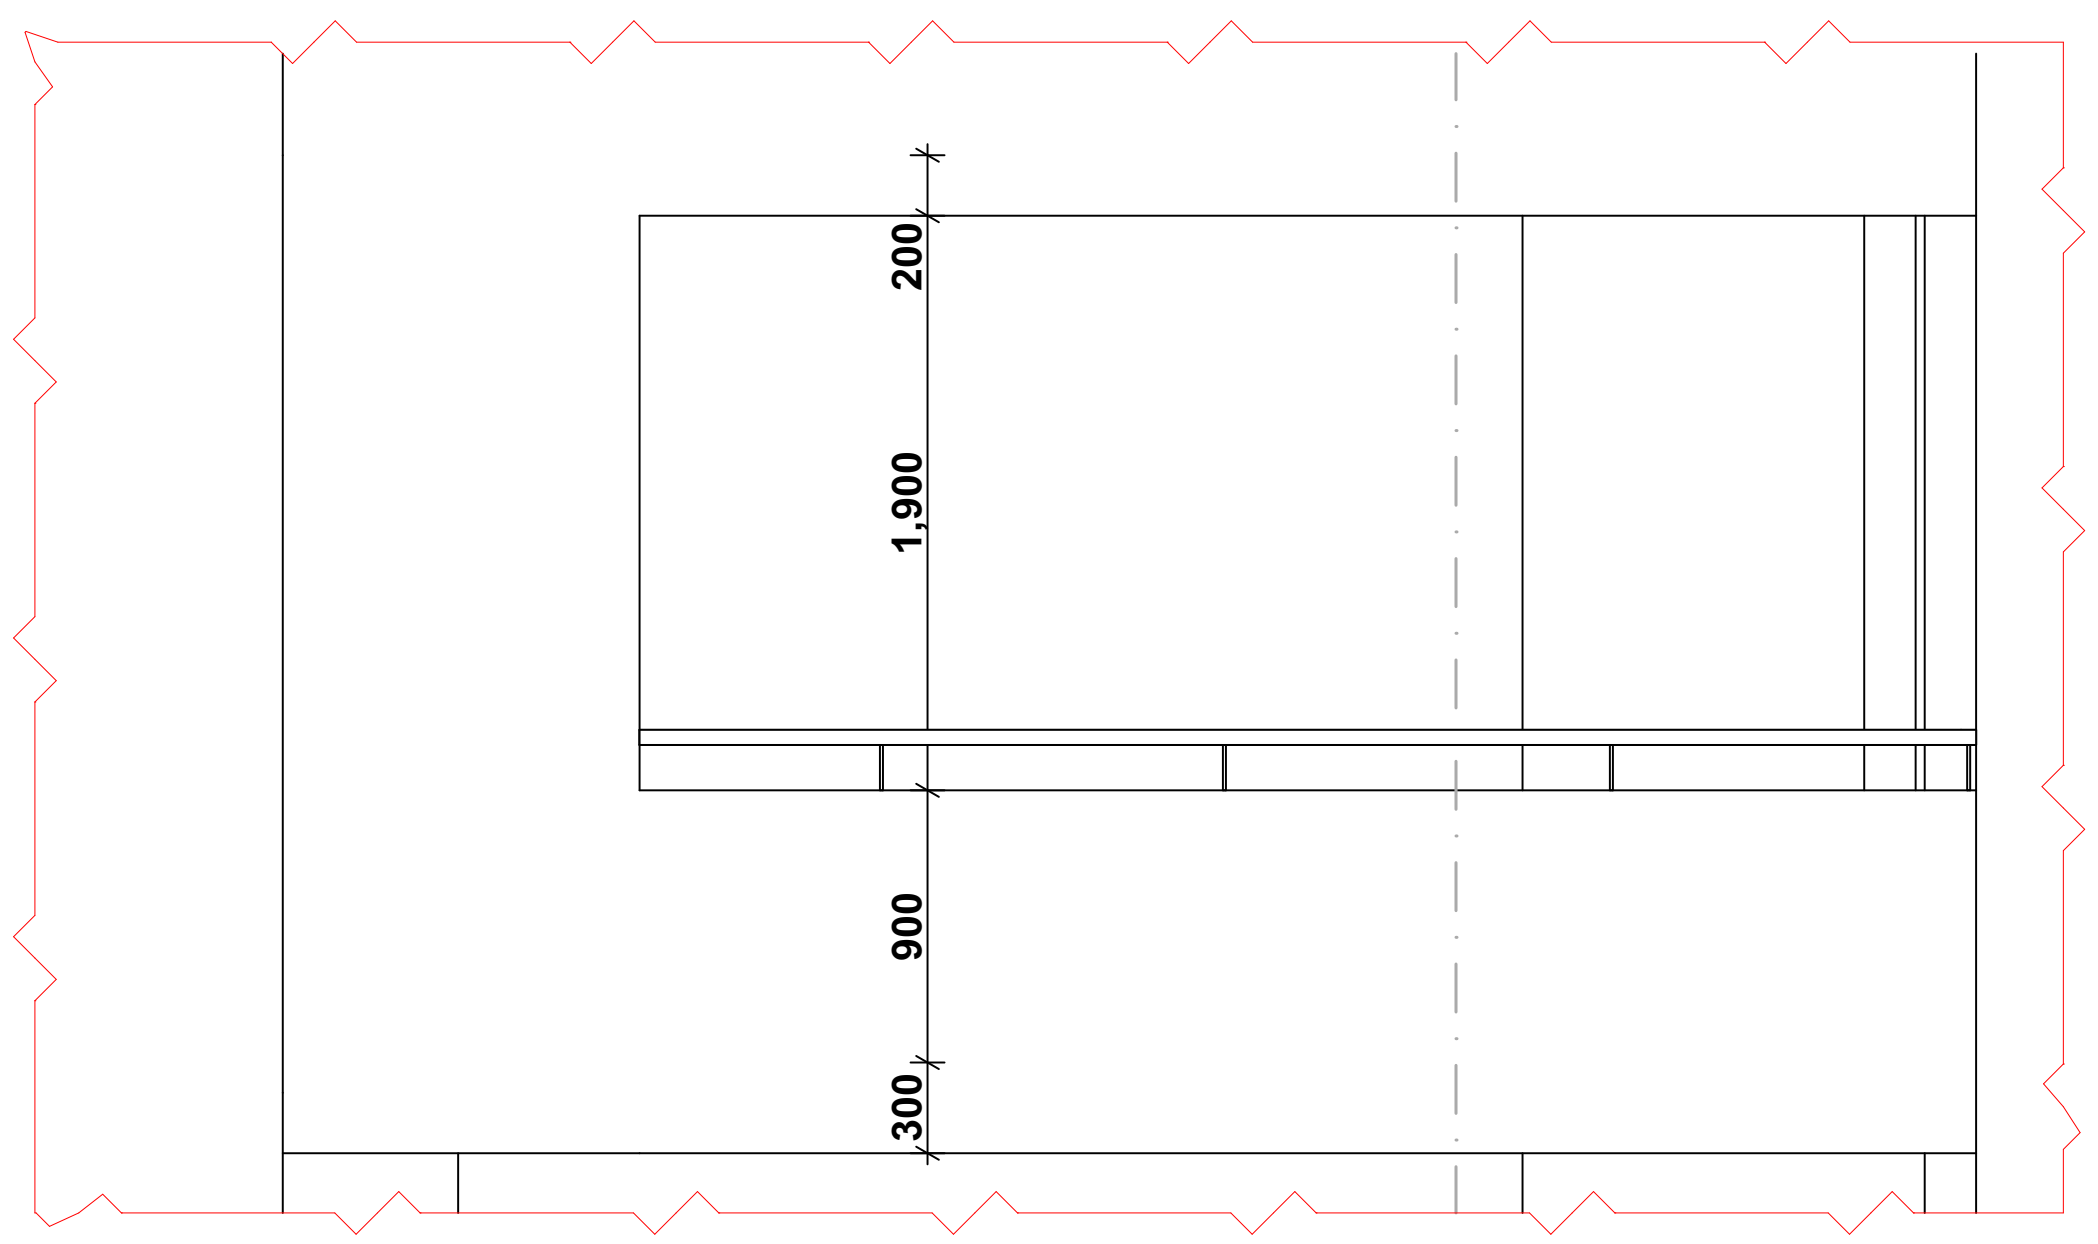

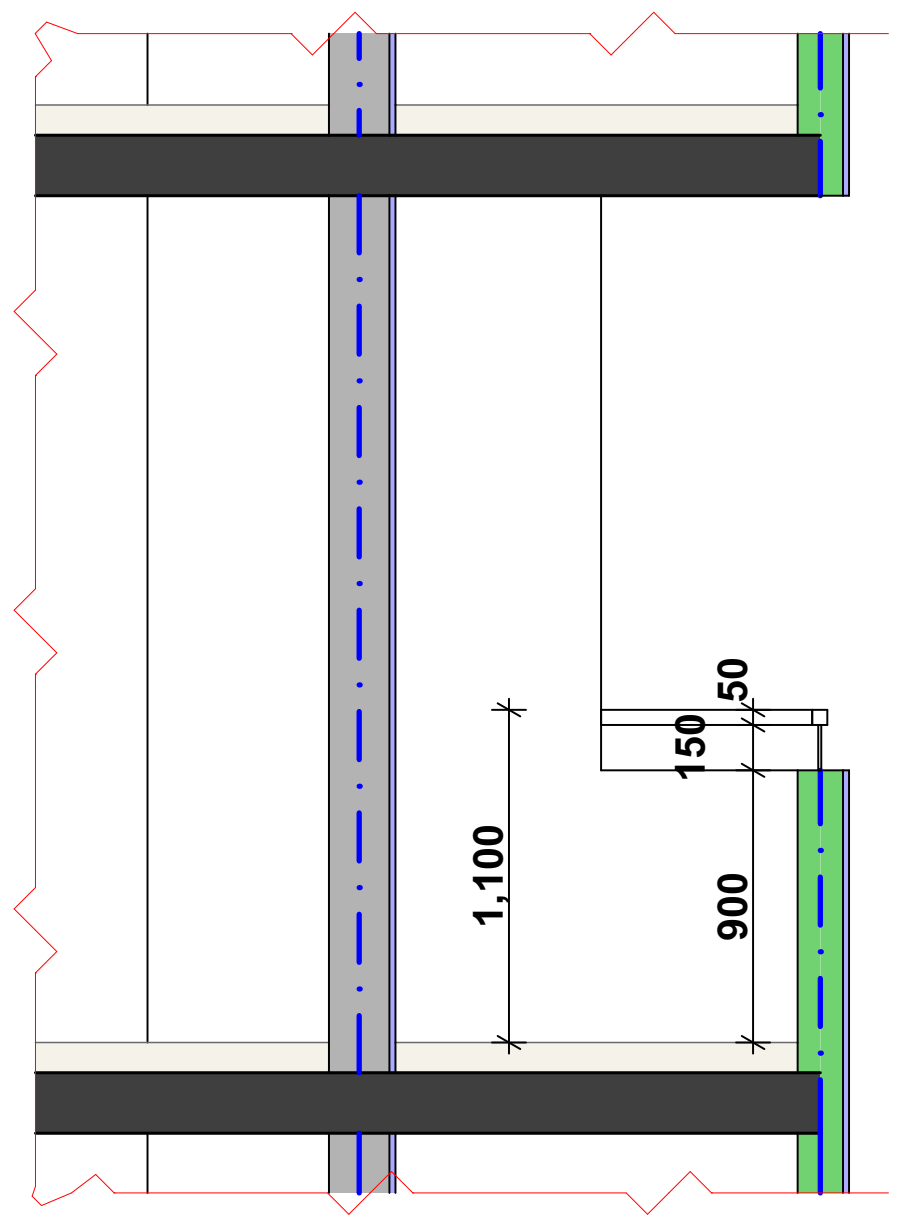

III კორპუსი

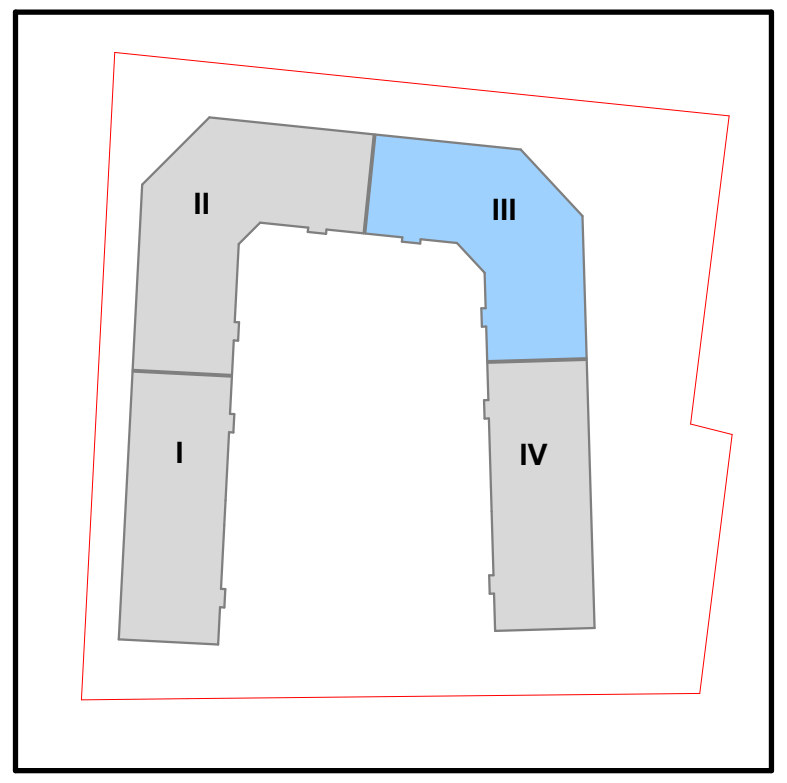

დამკვეთი	შ.პ.ს. "გრადა"
მისამართი	დიდი დიღომი ველოტრეკის მიმდ.

პროექტის სახელი

მრავალბინიანი საცხოვრებელი სახლი

შემსრულებელი	შ.პ.ს. "ჰელიქსი" 404855992	
თანამდებობა	გვარი	ხელმოწერა
დირექტორი	ვ. ცომაია	
მთ. არქიტექტორი	ვ. ცომაია	
კონსტრუქტორი	კ. ცომაია	

მასშტაბი	ნახაზის დასახელება	
1:50	მოაჯირი ფრაგმენტი	
სტადია	ფურცლის №	ფურცლები
მ.პ.		

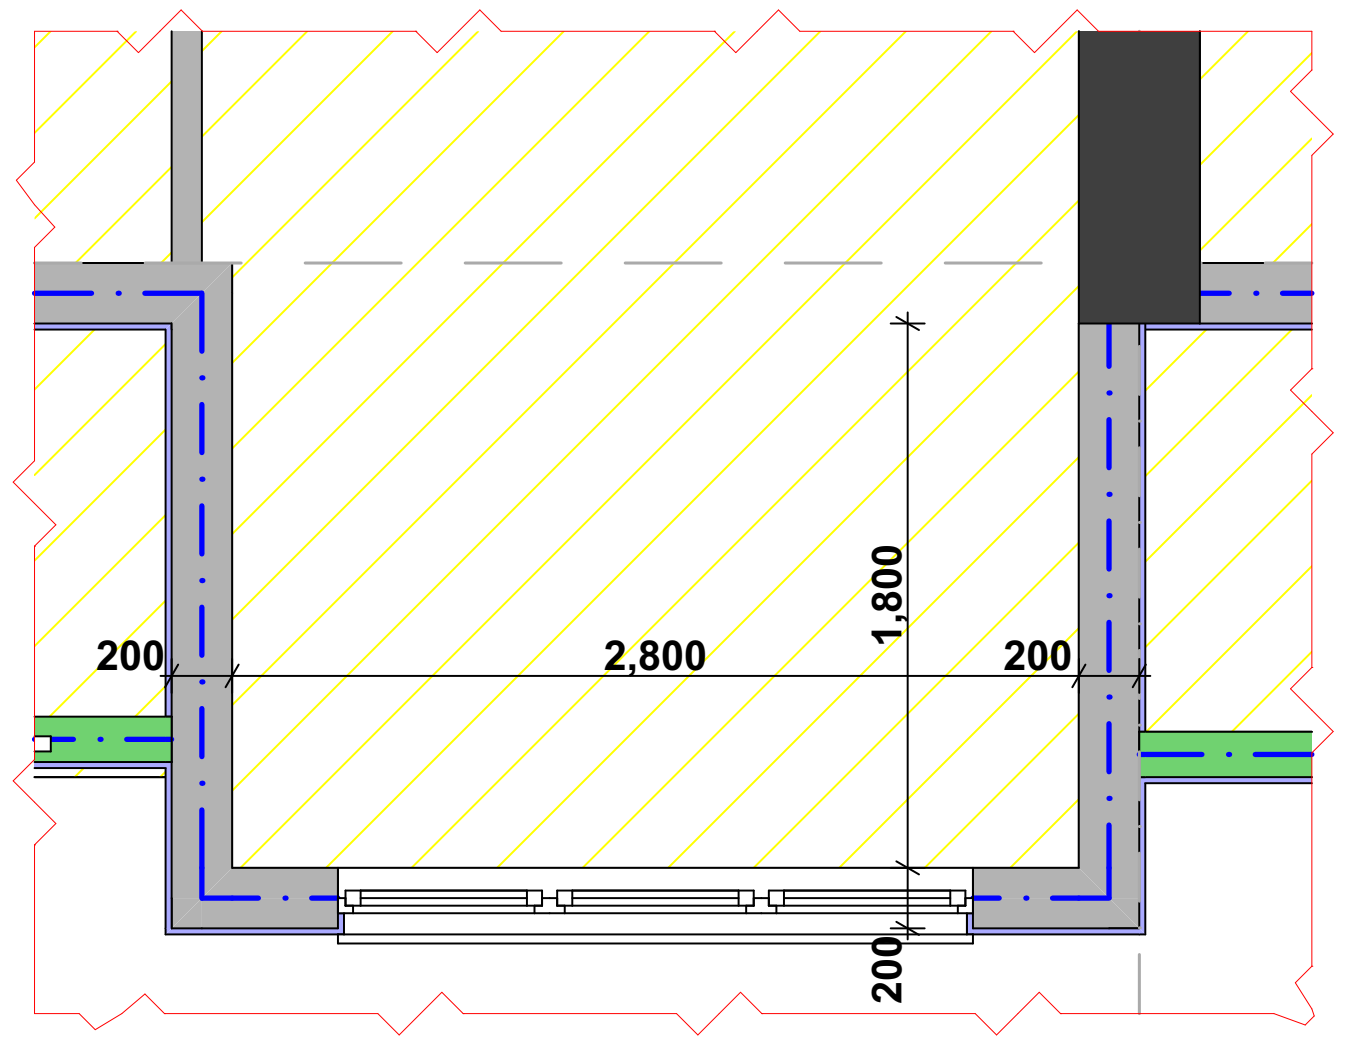

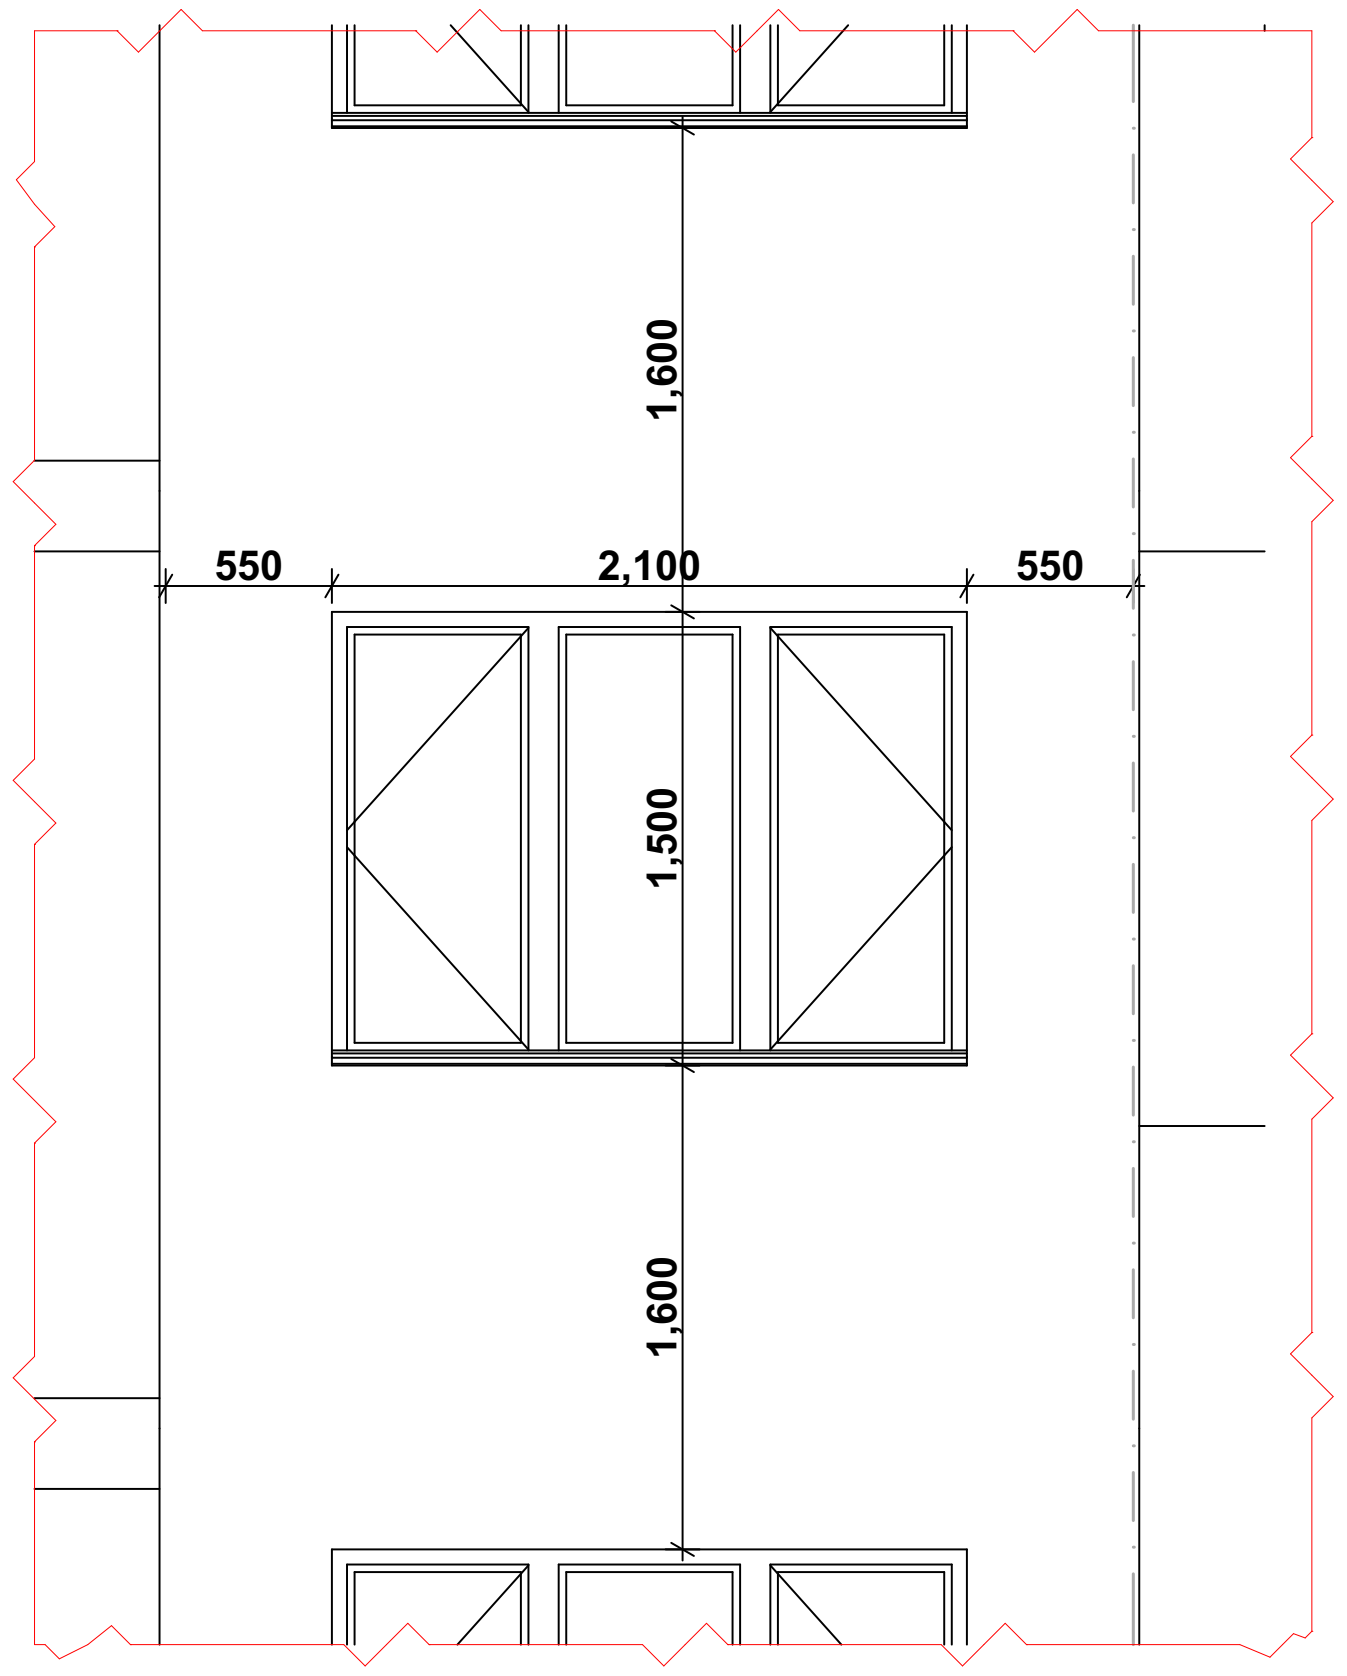

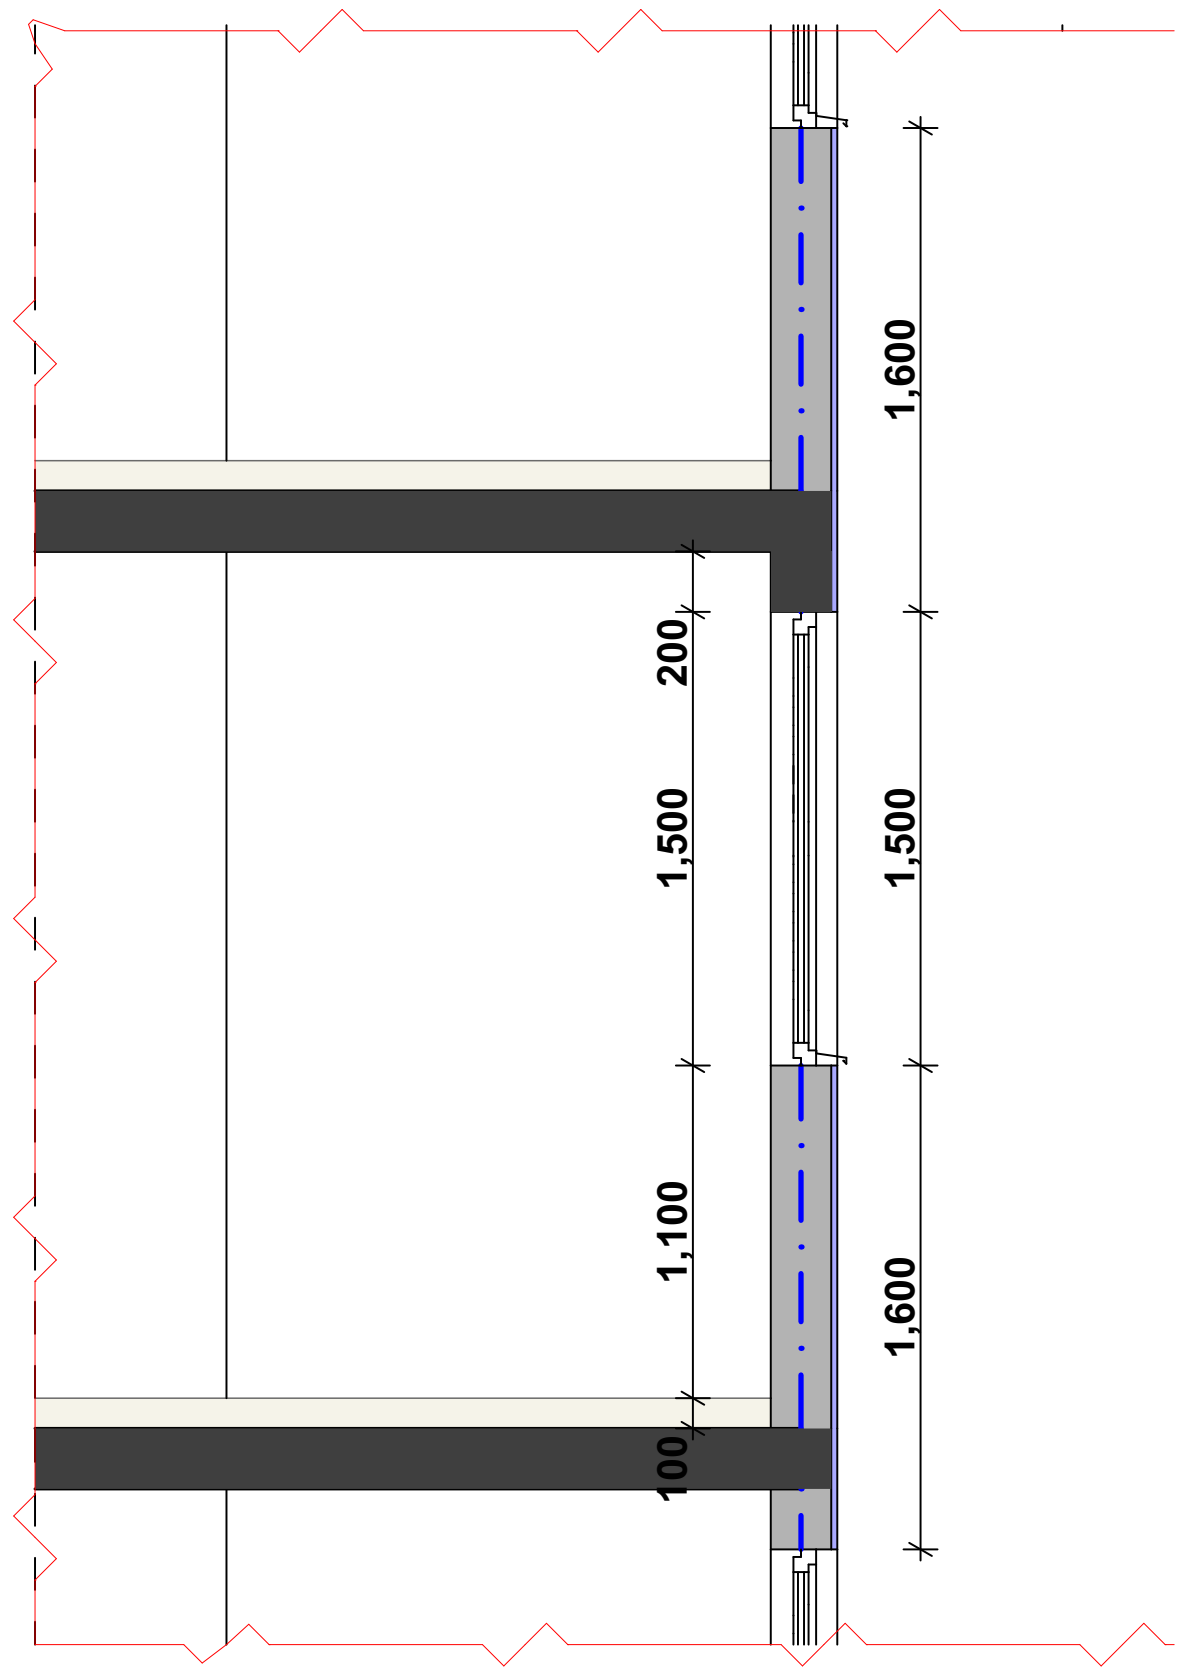

III კორპუსი

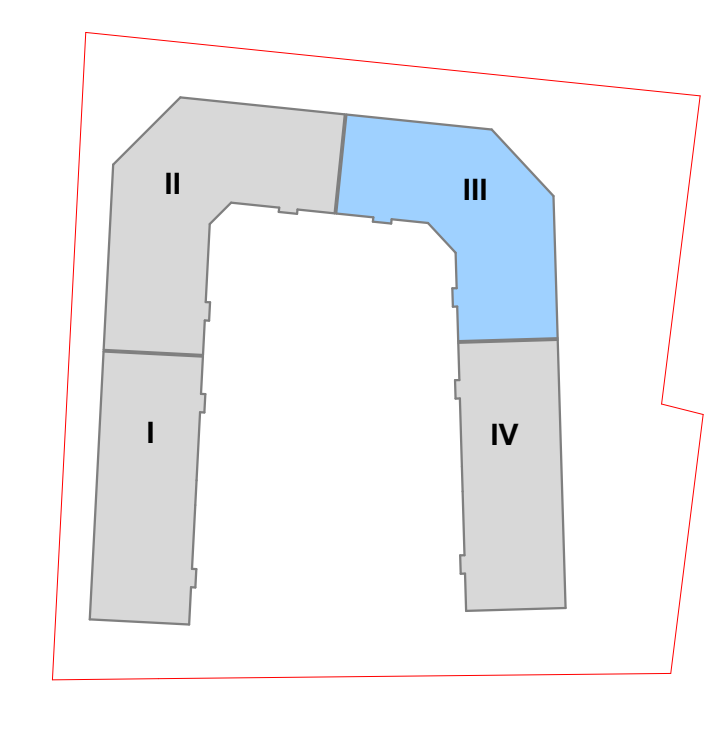

დამკვეთი	შ.პ.ს. "გრადა"
მისამართი	დიდი დიღომი ველოტრეკის მიმდ.
პროექტის სახელი	
მრავალბინიანი საცხოვრებელი სახლი	

შემსრულებელი	შ.პ.ს. "ჰელიქსი" 404855992

თანამდებობა	გვარი	ხელმოწერა
დირექტორი	პ. ცომაია	
მთ. არქიტექტორი	პ. ცომაია	
კონსტრუქტორი	პ. ცომაია	

მასშტაბი	ნახაზის დასახელება	
1:50	ფასადის ფრაგმენტი	
სტადია	ფურცლის №	ფურცლები
მ.პ.		