


მრავალბინიანი საცხოვრებელი სახლის არქიტექტურული პროექტი III კორპუსი (ჭრილები)

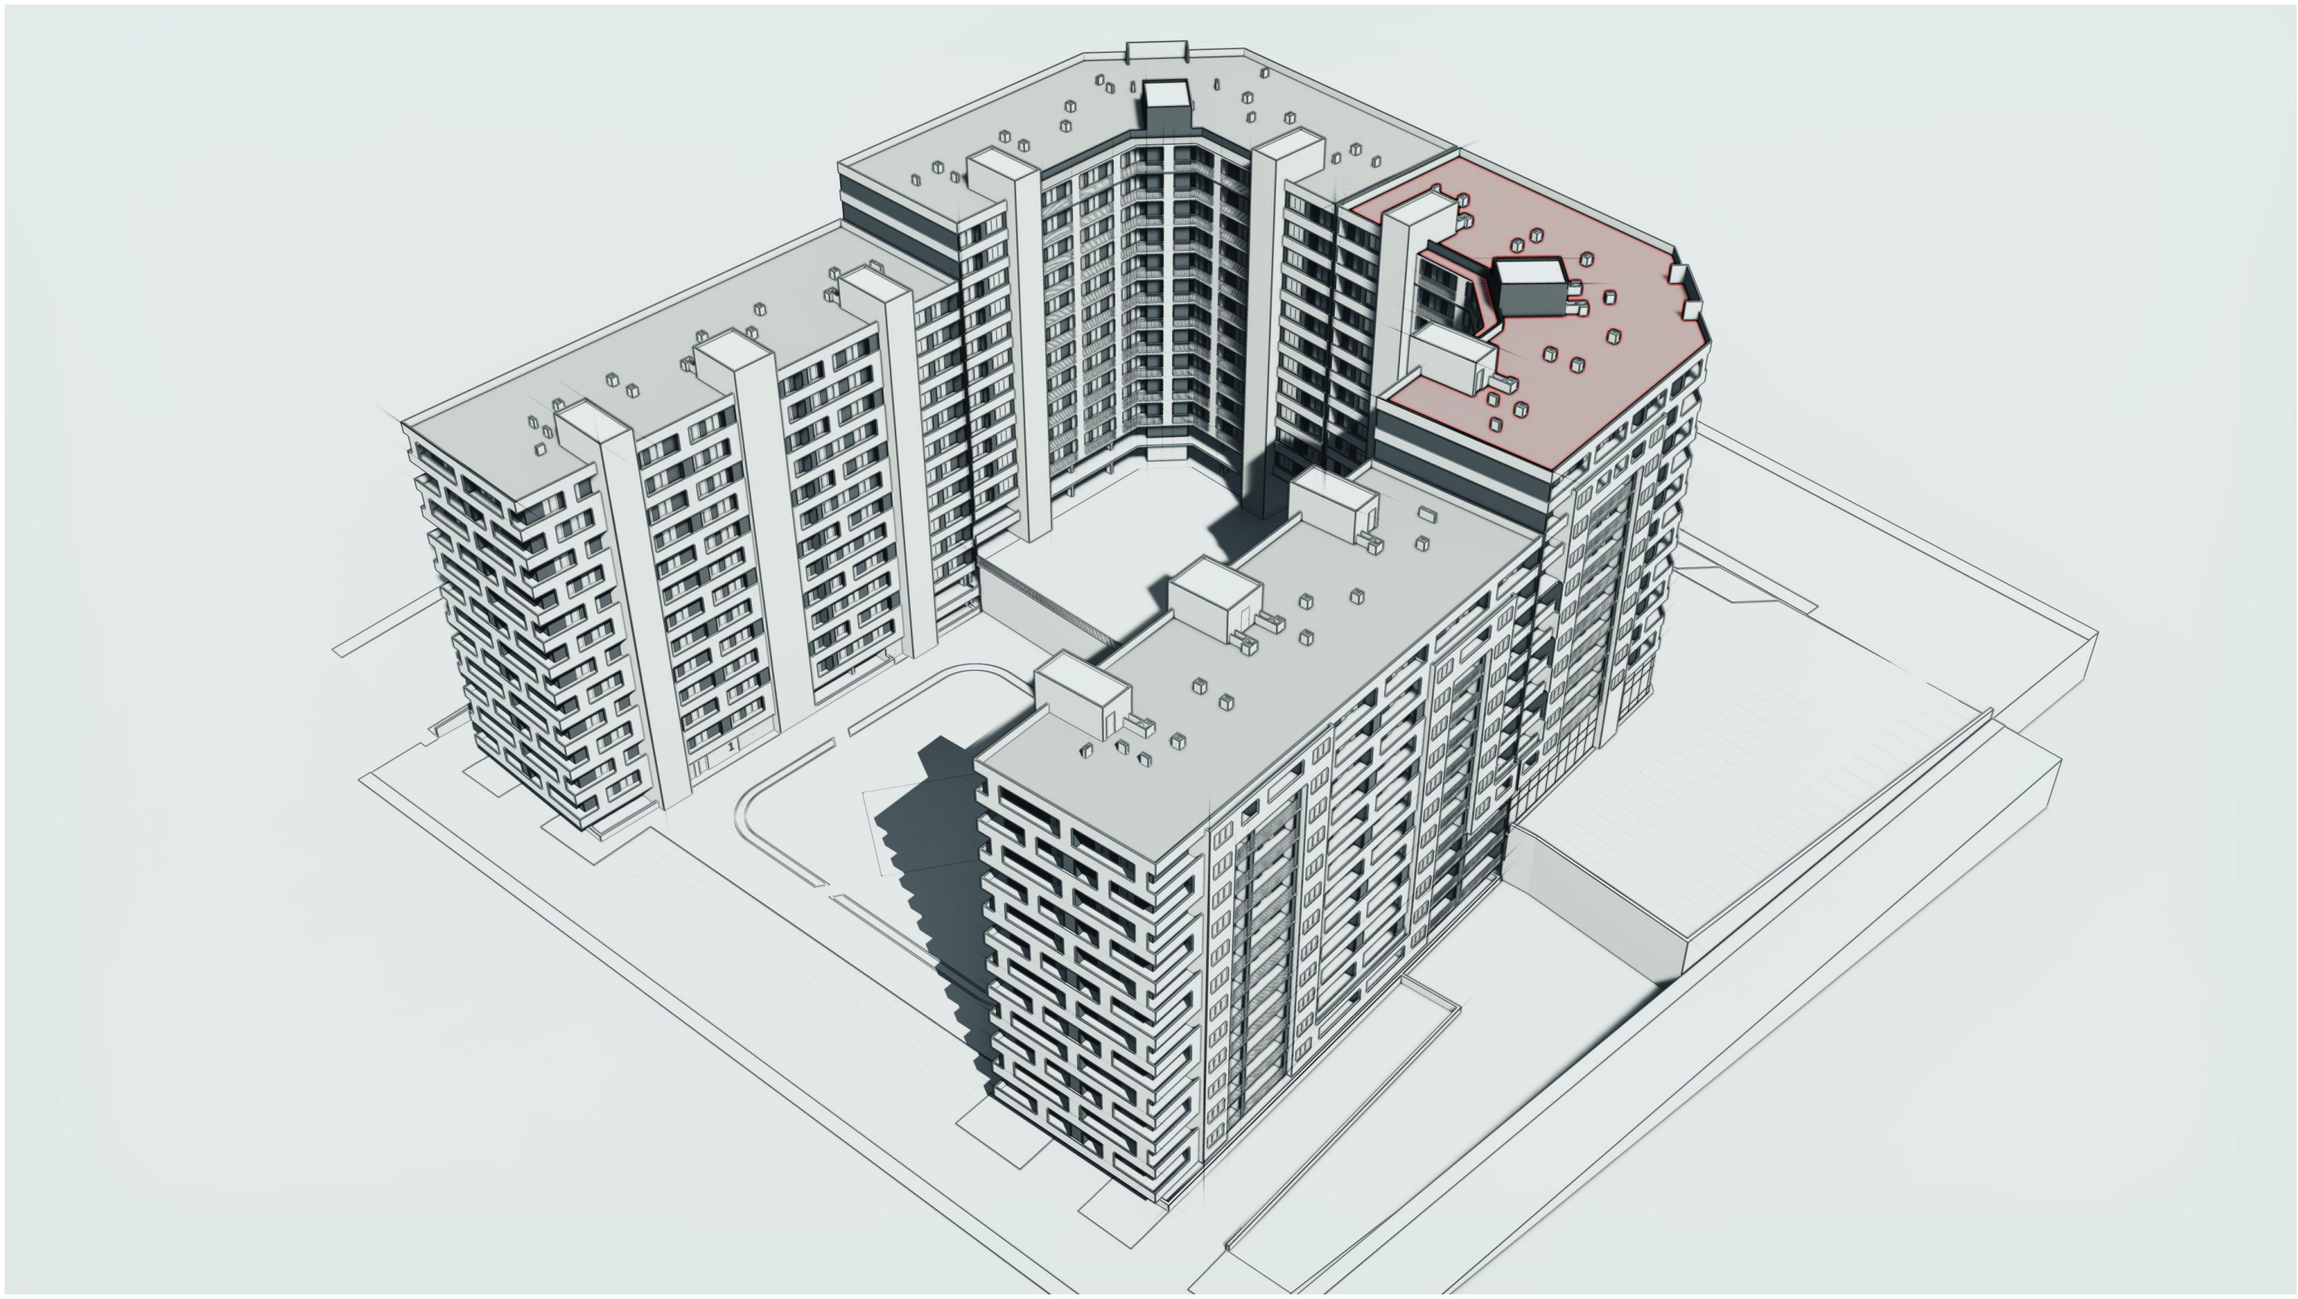





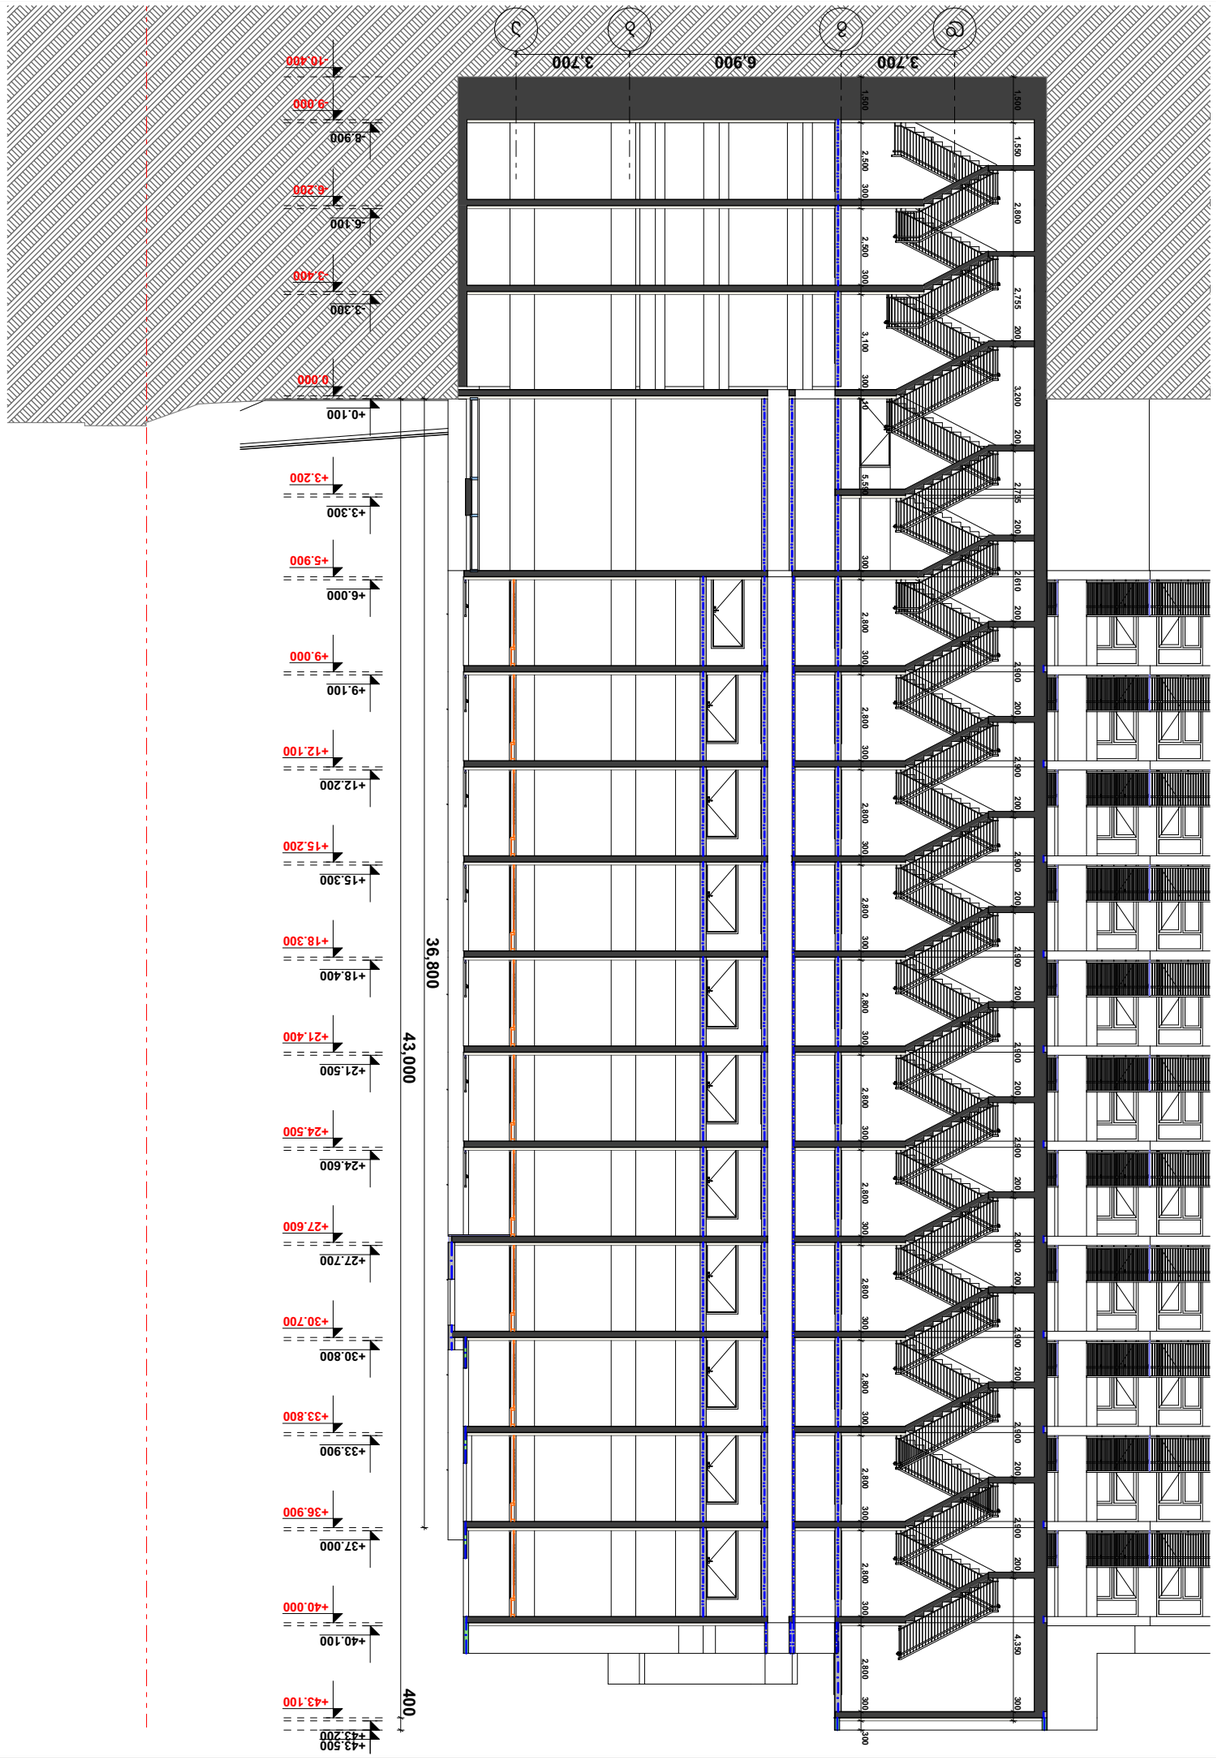

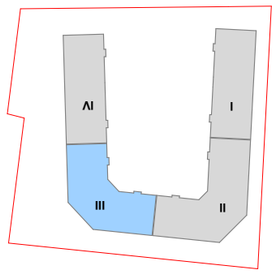


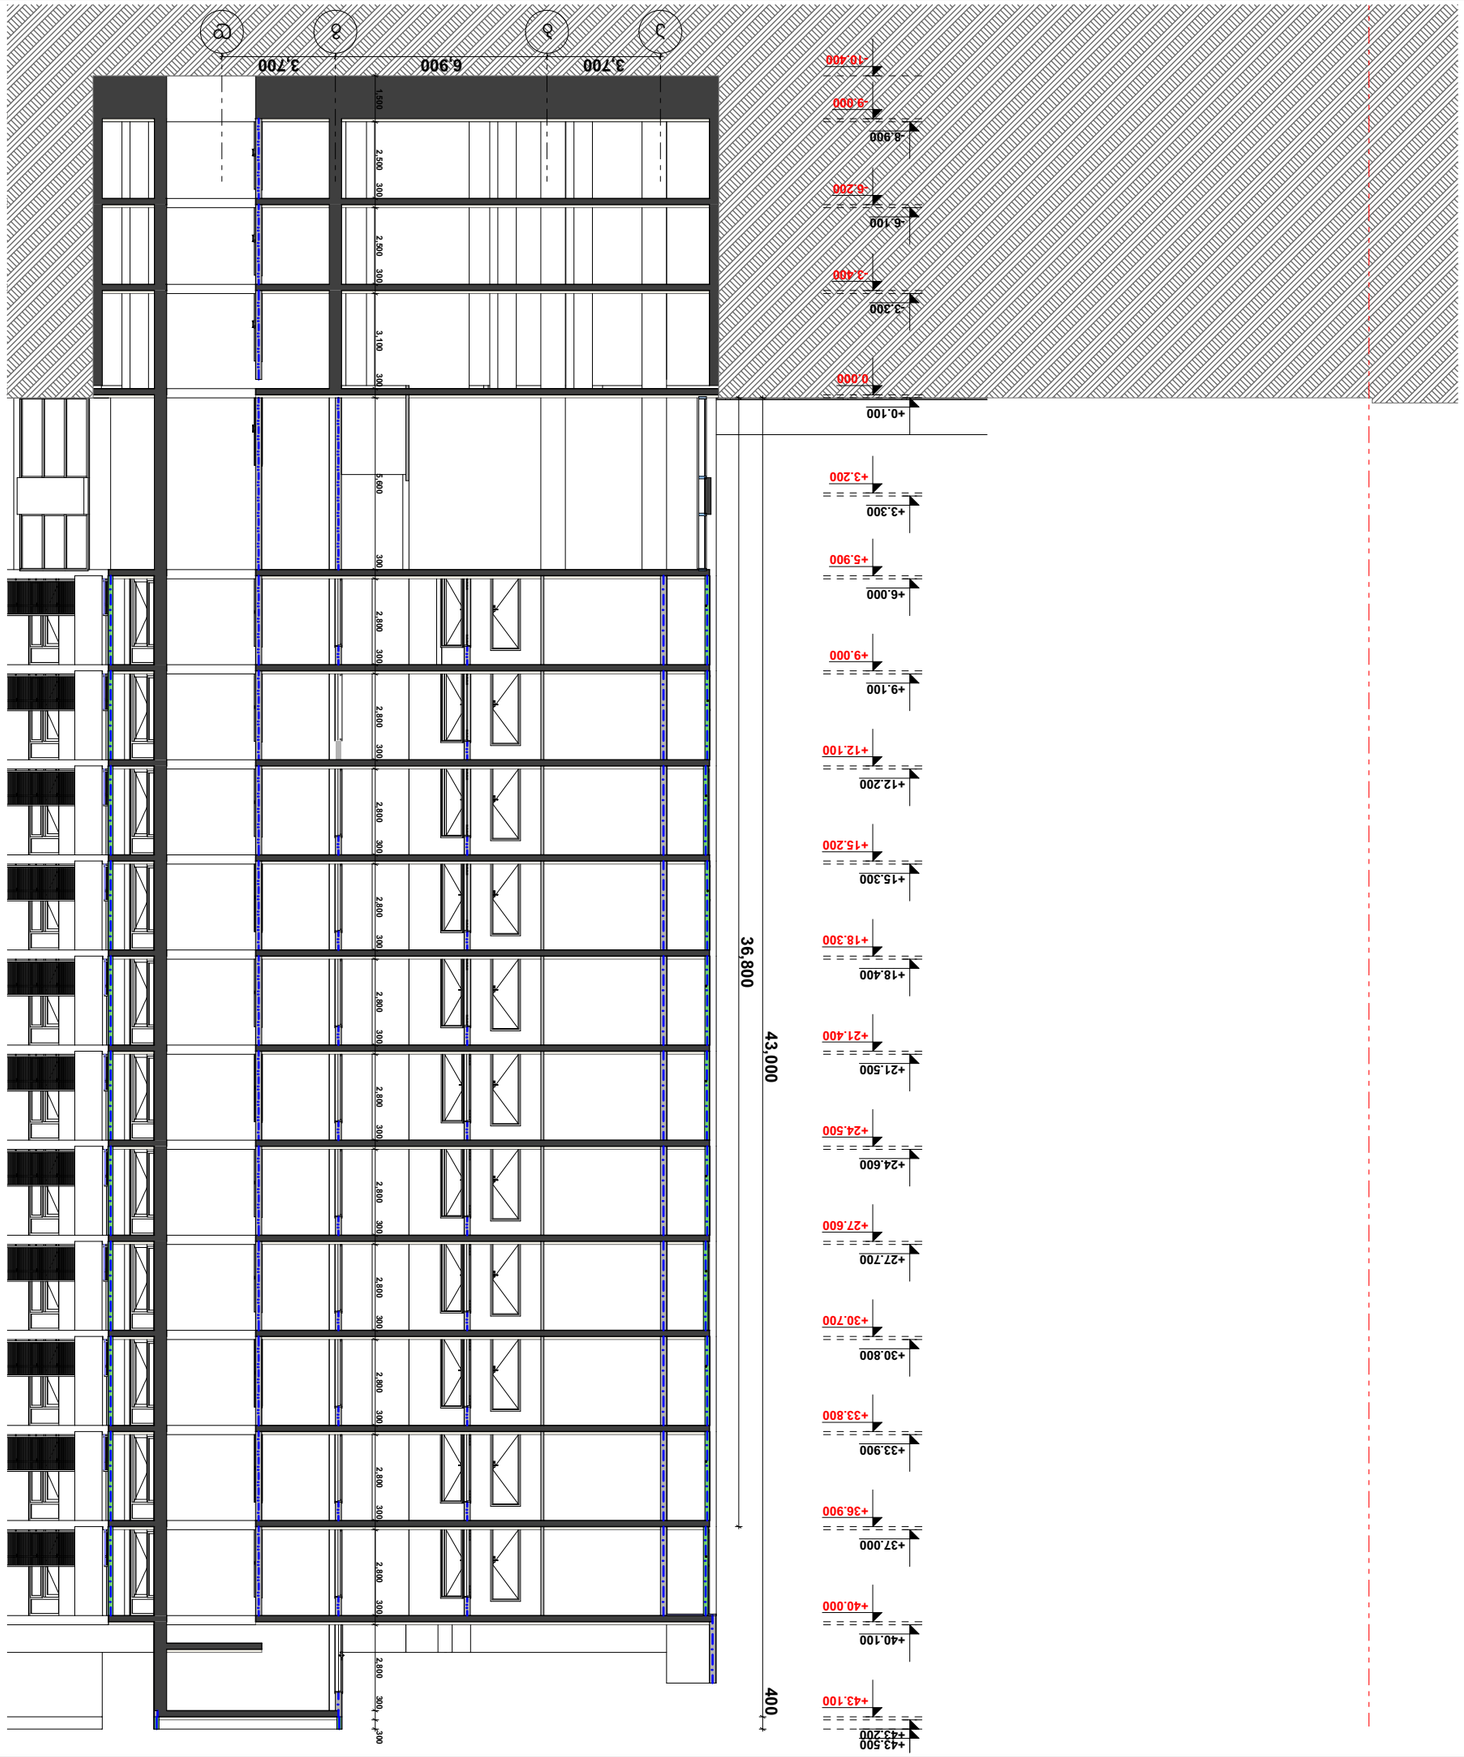






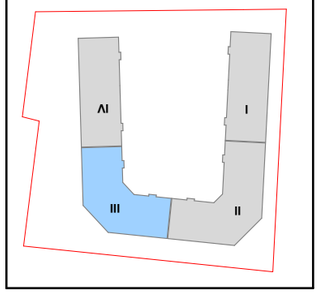

