სანძარსაწინააღმდეგო პროექტი ა ბლოკი
ობიექტი: მრავალბინიანი საცხოვრებელი სახლის პროექტი
მისამართი: ქ.თბილისი,თხინვალის მიმდებარედ და ვარაზის ქუჩის ცრდილოეთ ნაწილში
ს.კ 72.16.33.020

საქართველოს მთავრობის 2016 წლის 28 იანვარის №41 დადგენილებასთან ტექნიკური რეგლამენტის შენობა-ნაგებობის უსაფრთხოების წესების დამტკიცების თაობაზე შესაბამისობის ანალიზი

შენობა-ნაგებობის უსაფრთხოების წესებთან შესაბამისობის ანალიზი

გამოყენებული წესები - **„შენობა-ნაგებობის უსაფრთხოების წესები“**

ჩამოთვალეთ შენობის დაკავებულებები და აღწერეთ თითოეული გამოყენება
სასაწყობო ჯგუფის ქვეჯგუფი **სწ-2** (შემოზღუდული ავტოსადგომი გარაჟი, დამხმარე ფარტობი, წყლის რეზერვუარი, სატუმბო დანადგარის ოთახი, დამლაგებლის ოთახი -3,250 ნიშნულზე)
საცხოვრებელი ჯგუფის ქვეჯგუფი **სც-2** (საცხოვრებელი ბინები +/-0,00; +3,350; +6,600; +9,850; ნიშნულებზე)

კონსტრუქციის ტიპი:	
განსაზღვრეთ კონსტრუქციის არსებული შენობისთვის: მაგალითი: II-A, II-B, V-A, V-B	
განსაზღვრეთ კონსტრუქციის ტიპი ახალი შენობისთვის: მაგალითი: II-A, II-B, V-A, V-B	**I-B**
შერეული კონსტრუქციის შემთხვევაში მიუთითეთ ტიპები, რომელიც გამოყენებული იქნება, განსაზღვრეთ ტიპები და მათი მდებარეობა:	

სიმაღლის შეზღუდვები ცხრილი 503 -ის მიხედვით		
დაკავებულობები	**დასაშვები სართულიანობა**	**შემოთავაზებული სართულიანობა**
სასაწყობო ჯგუფის ქვეჯგუფი **სწ-2**	**11**	**1**
საცხოვრებელი ჯგუფის ქვეჯგუფი **სც-2**	**11**	**4**
	დასაშვები სიმაღლე	**შემოთავაზებული სიმაღლე**
საერთო სიმაღლე =	**48.80**	**16,25 მ.**
მიწის ზემოთ სართულის რაოდენობა	**5 სართული**	

ფართობის შეზღუდვები ცხრილი 503 -ის მიხედვით		
დაკავებულობები	**დასაშვები ფართობი**	**შემოთავაზებული ფართობი**
სასაწყობო ჯგუფის ქვეჯგუფი **სწ-2**	**შეუზღუდავი**	**-3,250 ნიშნულზე 1188.0 კვ.მ.**

საცხოვრებელი ჯგუფის ქვეჯგუფი **სც-2**	შეუზღუდავი	+/-0,00_9,85 ნიშნულებზე (თითოეული სართულის ფართობი) 1551.0კვ.მ
იატაკის საერთო ფართობი =	76354.0 კვ.მ	
იატაკების რაოდენობა =	5	
შენობის საერთო ფართობი =	78741.0კვ.მ	

გარე კედლის ცეცხლმედეგობისა და ღიობისადმი მოთხოვნები ცხრილების 602-ის და 705.8 -ის მიხედვით									
გარე კედელი (ღერძებში)	ხანძარსაწინააღმდეგო მანძილი (მეტრი)	ცეცხლმედეგობის ხარისხი (საათი)		კედლის ღიობების ფართობი (კედლის %)					
		მოთხოვნილი	გათვალისწინებული	დასაშვები			გათვალისწინებული		
				დაცული	დაუცველი საშხეფებით	დაუცველი	დაცული	დაუცველი საშხეფებით	დაუცველი
1-13	9 მეტრზე მეტი	0	0	შეუზღუდავი	შეუზღუდავი	შეუზღუდავი	-		არ იზღუდება
13-1	9 მეტრზე მეტი	0	0	შეუზღუდავი	შეუზღუდავი	შეუზღუდავი	-		არ იზღუდება
E-A	3.00	2	2	45%	45%	15%	-		0%
A-E	9 მეტრზე მეტი	0	0	შეუზღუდავი	შეუზღუდავი	შეუზღუდავი	-		არ იზღუდება
ხანძრისაგან დაცვის სისტემებისადმი მოთხოვნები									

დაკავებულობები/სივრცეები/გასასვლელი საშუალებები	ავტოსაშხეფი სისტემა	ალტერნატიული ავტომატური ცეცხლსაქრობი სისტემები	სახანძრო განგაშისა, კვამლაღმომჩენი და ცეცხლაღმომჩენი სისტემები	სახანძრო მილდგარების სისტემები	კვამლის საკონტროლო სისტემები	ხელის ცეცხლმაქრები	საავარიო განგაშის სისტემები
სასაწყობო ჯგუფის ქვეჯგუფი სწ-2	კი	არა		კი II კლასის	კი ავტოსადგომი აღჭურვილის კვამლის გაწოვის სისტემით	კი	არა
საცხოვრებელი ჯგუფი სც-2	არა	არა	კი (სახანძრო განგაშის ხელით სამართავი სისტემა); (დამკავებელთა შეტყობინების სისტემა); (მხედველობითი განგაშის სისტემა); (კვამლააღმომჩენები)	არა		კი	არა
კიბის უჯრედი	არა		კი (სახანძრო განგაშის ხელით სამართავი სისტემის კოლოფი, გასასვლელის გზაკარებთან)	კი	კი კიბის უჯრედი აღჭურვილია ჰაერის დაწნევის სისტემით		
ლიფტები	არა		(სახანძრო განგაშის ხელით სამართავი სისტემის კოლოფი, გასასვლელის გზაკარებთან)		კი ლიფტი აღჭურვილია ჰაერის დაწნევის სისტემით		

დერეფანი	არა		(სახანძრო განგაშის ხელით სამართავი სისტემის კოლოფი, გასასვლელის გზაკარებთან)		კი დერეფანი აღჭურვილია კვამლის გაწოვის სისტემით		
პირველი სართულის დერაფანი +/-0,00 ნიშნულზე	კი		(სახანძრო განგაშის ხელით სამართავი სისტემის კოლოფი, გასასვლელის გზაკარებთან)		კი დერეფანი აღჭურვილია კვამლის გაწოვის სისტემით		
სახანძრო-სამაშველო სამსახურის მიერ გამოსაყენებელი მისაერთებლები				კი			
სახანძრო ტუმბოები და წყლის რეზერვუარი				კი			


თითოეული სართულიდან გასასვლელი საშუალება									
სართულები	დაკავებულობა და დაკავებულობის დატვირთვის ჯამური მაჩვენებელი	მოთხოვნილი გასასვლელების/გასასვლელთან მისადგომის რაოდენობა	გათვალისწინებული გასასვლელების/გასასვლელთან მისადგომის რაოდენობა და ტიპი	გასასვლელი საშუალებების სიგანე(მეტრი)					
				გზა-კიბეები		დერაფანი,		გასასვლელის გზა-კარი	
				მოთხოვნილი	გათვალისწინებული	მოთხოვნილი	გათვალისწინებული	მოთხოვნილი	გათვალისწინებული
-3.250 ნიშნული სარდაფი	სწ-2 (დ.დ-83)	2	1 შიგა გასასვლელი გზა-კიბე 2 შენობიდან გამოსასვლელის გზა-კარი	1,40	1,40	1.50	1.50	0.82 (თითო გზა-კარი)	0,82 (თითო გზა-კარი)


+/-0,00- +9,85 ნიშნულებზე	სც-2 (თითოეულ სართულ-ზე დ.დ-77)	2	2 შიგა გასასვლელი გზა-კიბე	1.40 (თითო)	1.40 (თითო)	1.50	1.50	0.82 (თითო გზა-კარი)	0,82 (თითო გზა-კარი)

დაკავებულობები/სივრცეები/გასასვლელი საშუალებები	ბუნებრივი განიავება	ხელოვნური განიავება
სასაწყობო ჯგუფის ქვეჯგუფი სწ-2		კი
საცხოვრებელი ჯგუფი სც-2;	კი	
კიბის უჯრედი		კი
ლიფტები		კი
დერეფანი		კი


წყალსადენი სისტემის ფიქსირებული მოწყობილობების რაოდენობა ცხრილი 1602.1-ის მიხედვით												
სართულები	დაკავებულობა და დაკავებულობის დატვირთვის ჯამური მაჩვენებელი	ფიქსირებული მოწყობილობები(ცალი)										
		უნიტაზი		ტუალეტის ხელსაბანები		აბაზანა/შხაპი		სასმელი წყლის ფანტანი		სამომსახურეო ნიჟარა		სამზარეულოს ნიჟარა	
		მოთხოვნილი	გათვალისწინებული	მოთხოვნილი	გათვალისწინებული	მოთხოვნილი	გათვალისწინებული	მოთხოვნილი	გათვალისწინებული	მოთხოვნილი	გათვალისწინებული	მოთხოვნილი	გათვალისწინებული
-3.250 ნიშნული სარდაფი	სწ-2 (დ.დ-83)	შენობა-ნაგებობის უსაფრთხოების წესები 1602.3.1 და 1602.3.2 ქვეთავების მოთხოვნების შესაბამისად +3.20 ნიშნულზე არსებული დამკავებლები იყენებენ ქვედა სართულებზე (+/-0.00 ნიშნულზე) არსებულ წყალსადენი სისტემის ფიქსირებულ მოწყობილობებს											

+/-0,00- +9,85 ნიშნულებ ზე	სც-2 (თითოეულ სართულ- ზე მაქსიმუმ დ.დ-77)	1	1	1	1	1	1						

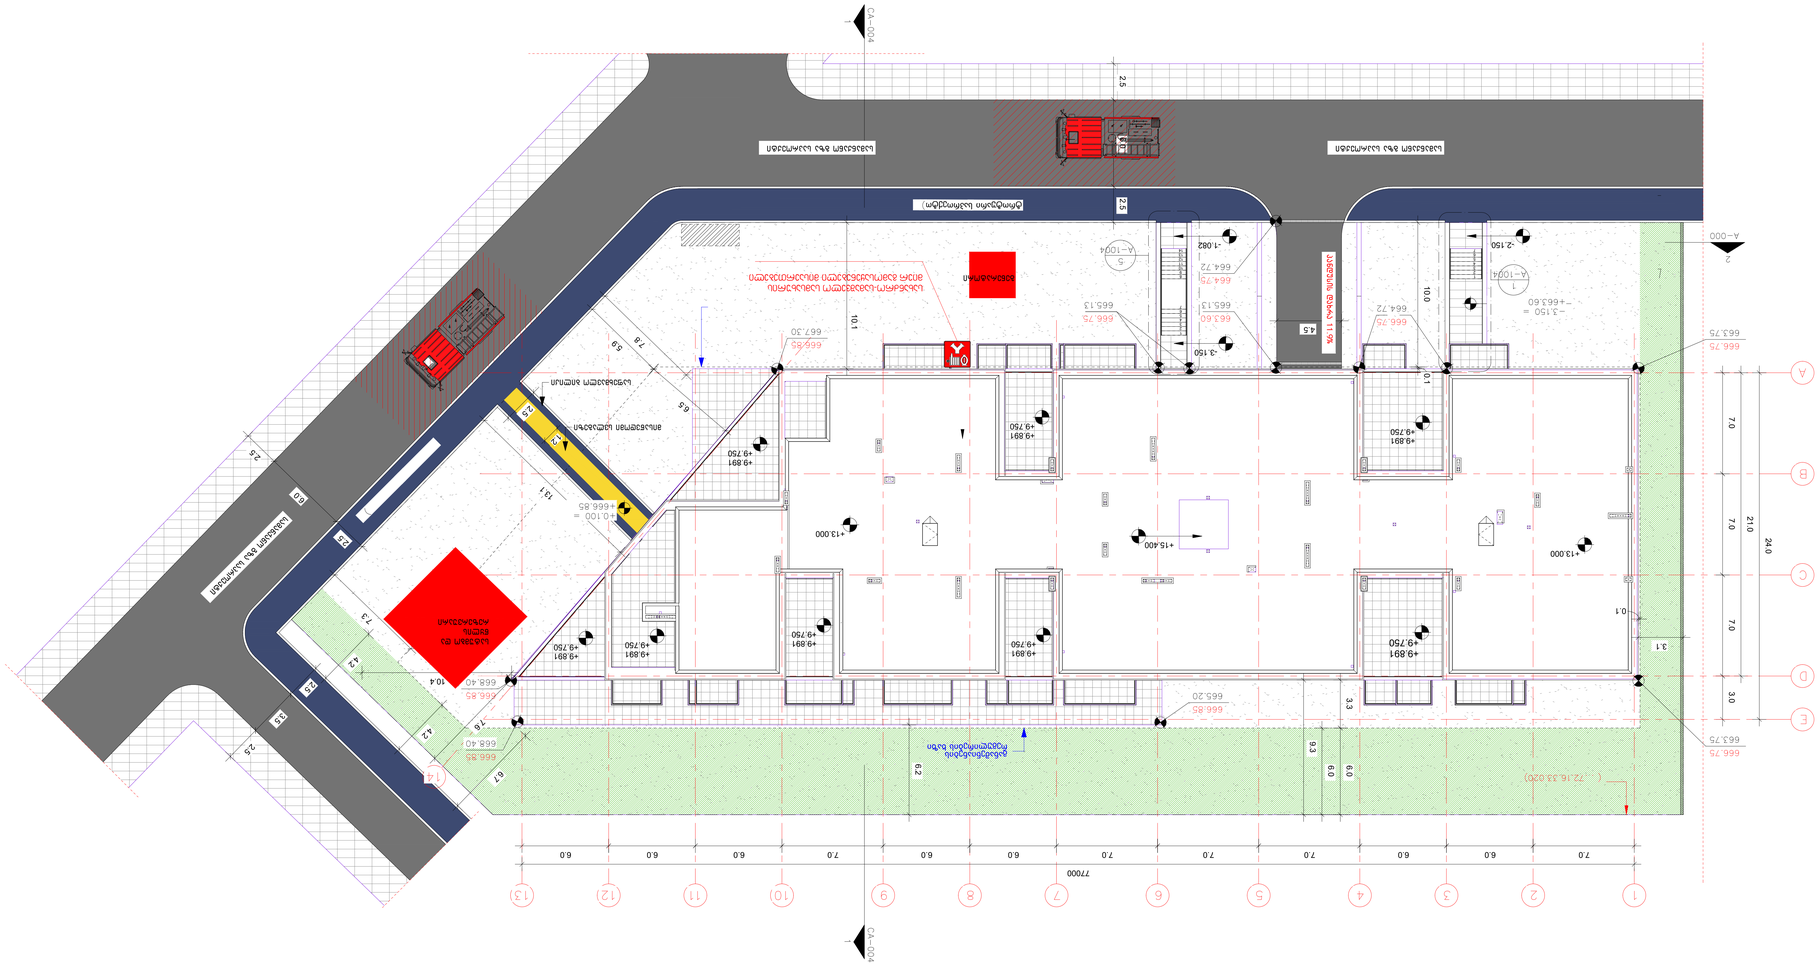
CA–004
CA–004
A–000
A–1004
A–1004
A–1004

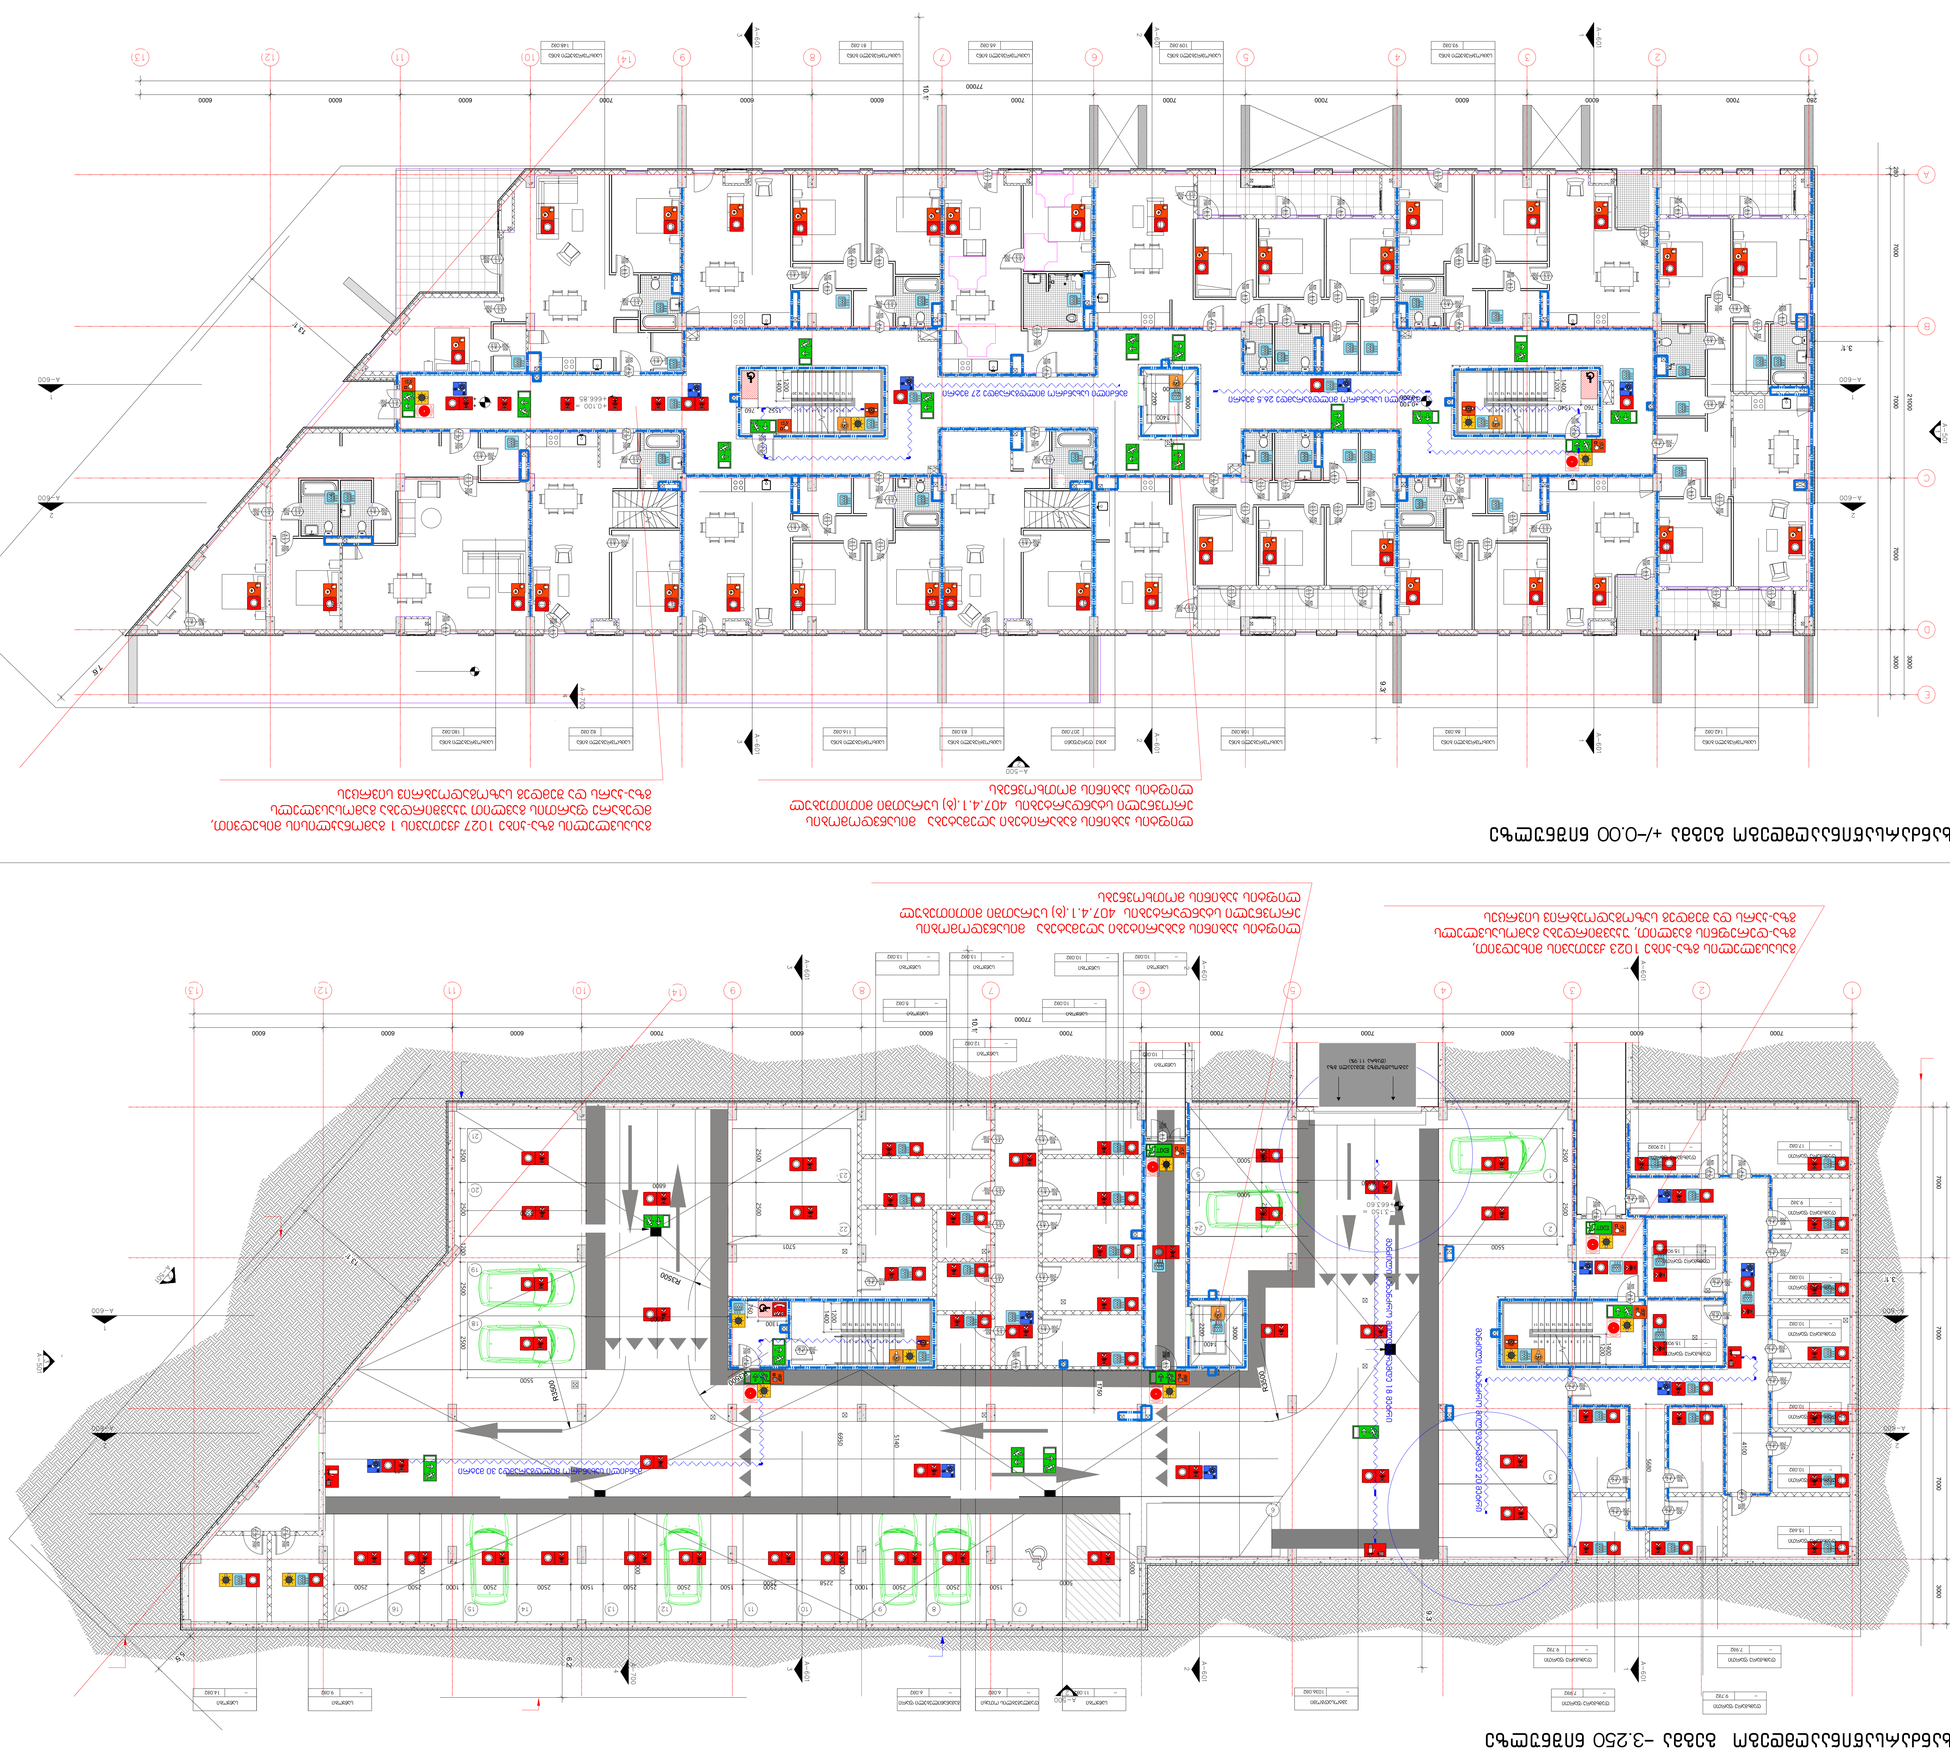



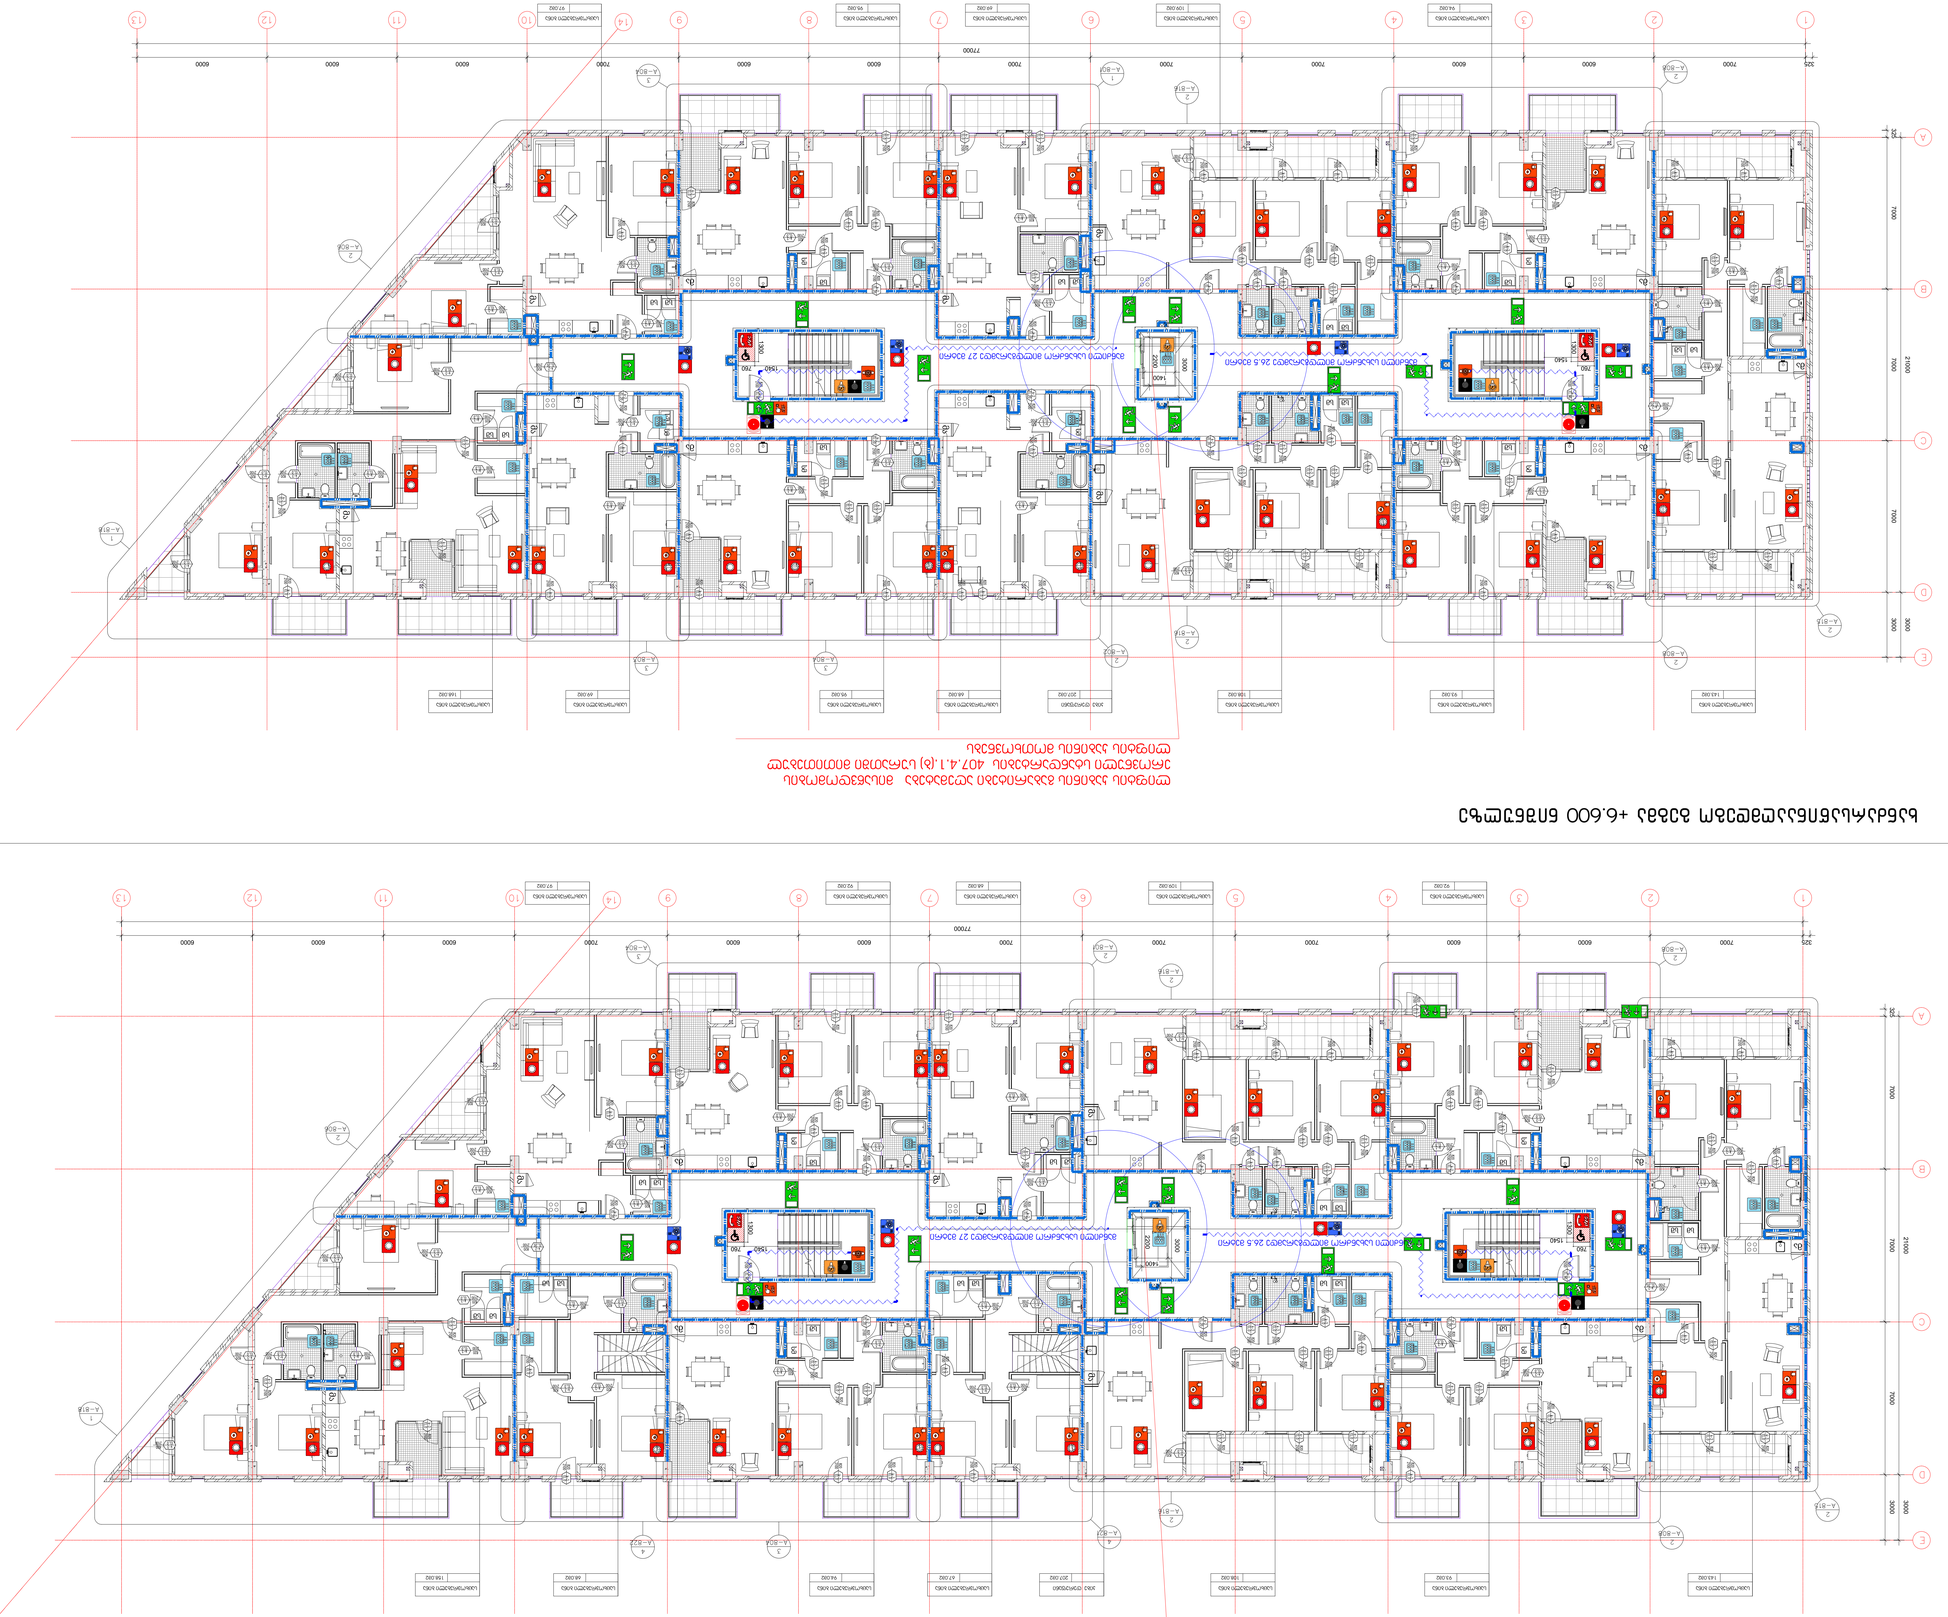




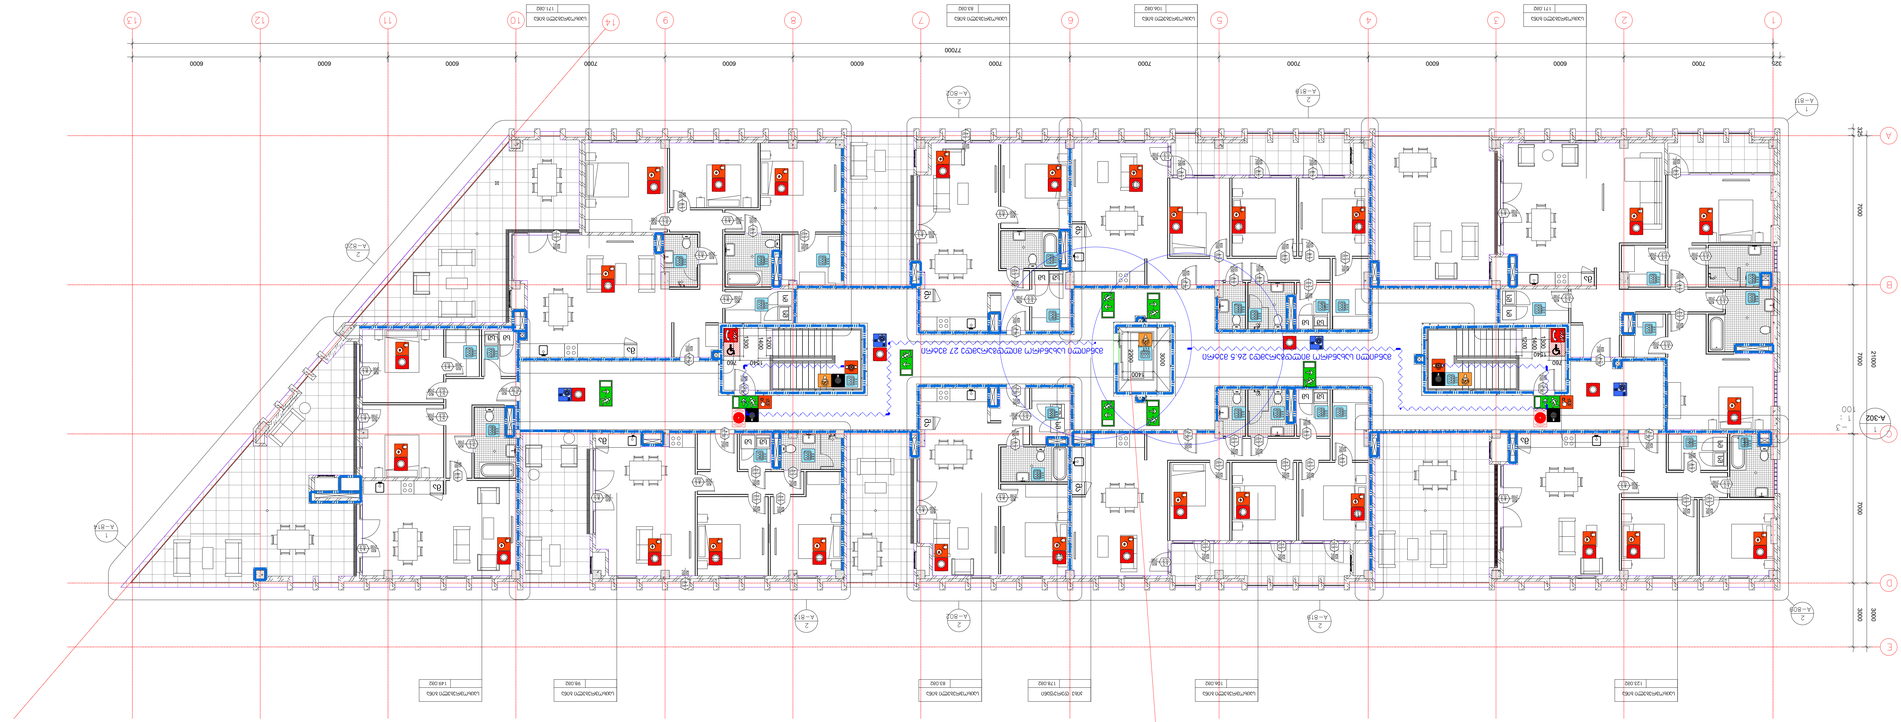
A-302
1:100
1:1
1
2
A
B
C
D
E
1
2
3
4
5
6
7
8
9
10
11
12
13
14
325
7000
6000
7700
2100
3000
700
1000
1300
1400
2000
1540
1500
1200
1100

სახურავის გეგმა

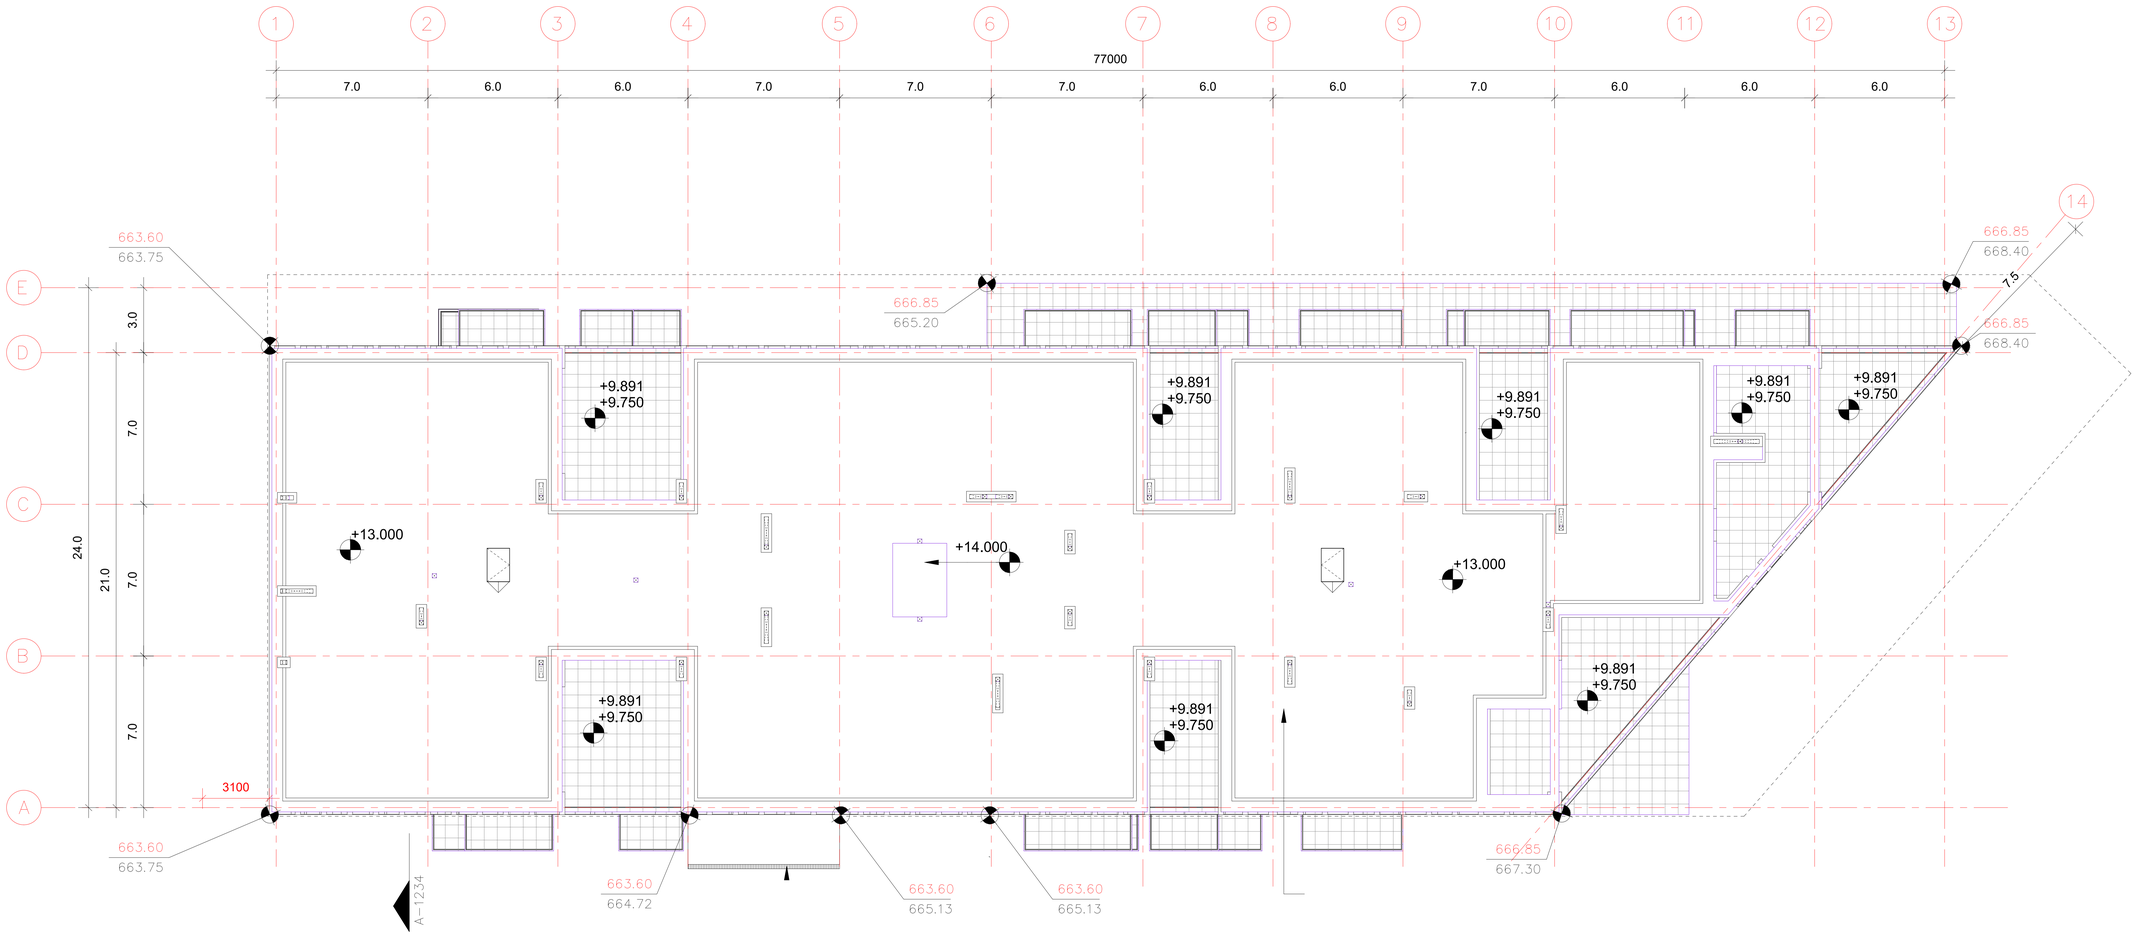

არქიტექტორი

შპს "თიმ თუ"

საქართველო, 0179 |
ფილიალმაღალის ქ. #37
www.teamtwo.ge

დამკვეთი

შპს "გრინ დეველოპმენტ"

თბილისი, საქართველო |
ავლაბრის ქუჩა #54
www.ubani.ge

სართულის დიაგრამა

გეგმის დიაგრამა

რევიზია

ნომერი	თარიღი	განმარტება

პროექტის სახელი

მრავალბინიანი
საცხოვრებელი შენობა
ლისზე

სტატუსი/ტიპი

II ეტაპი 60%-იანი
დოკუმენტაცია

თარიღი **Project Issue Date**

ნახაზის სახელი

სახურავის გეგმა


ფურცლის ზომა **A0**


ნახაზის ნომერი


დაკავებულობის და გასასვლელი საშუალებების პროექტი
ობიექტი: მრავალბინიანი საცხოვრებელი სახლის პროექტი
მისამართი: ქ.თბილისი,თხინვალის მიმდებარედ და ვარაზის ქუჩის ცრდილოეთ ნაწილში
ს.კ 72.16.33.020

საქართველოს მთავრობის 2016 წლის 28 იანვარის №41 დადგენილებასთან ტექნიკური რეგლამენტის შენობა-ნაგებობის უსაფრთხოების წესების დამტკიცების თაობაზე შესაბამისობის ანალიზი



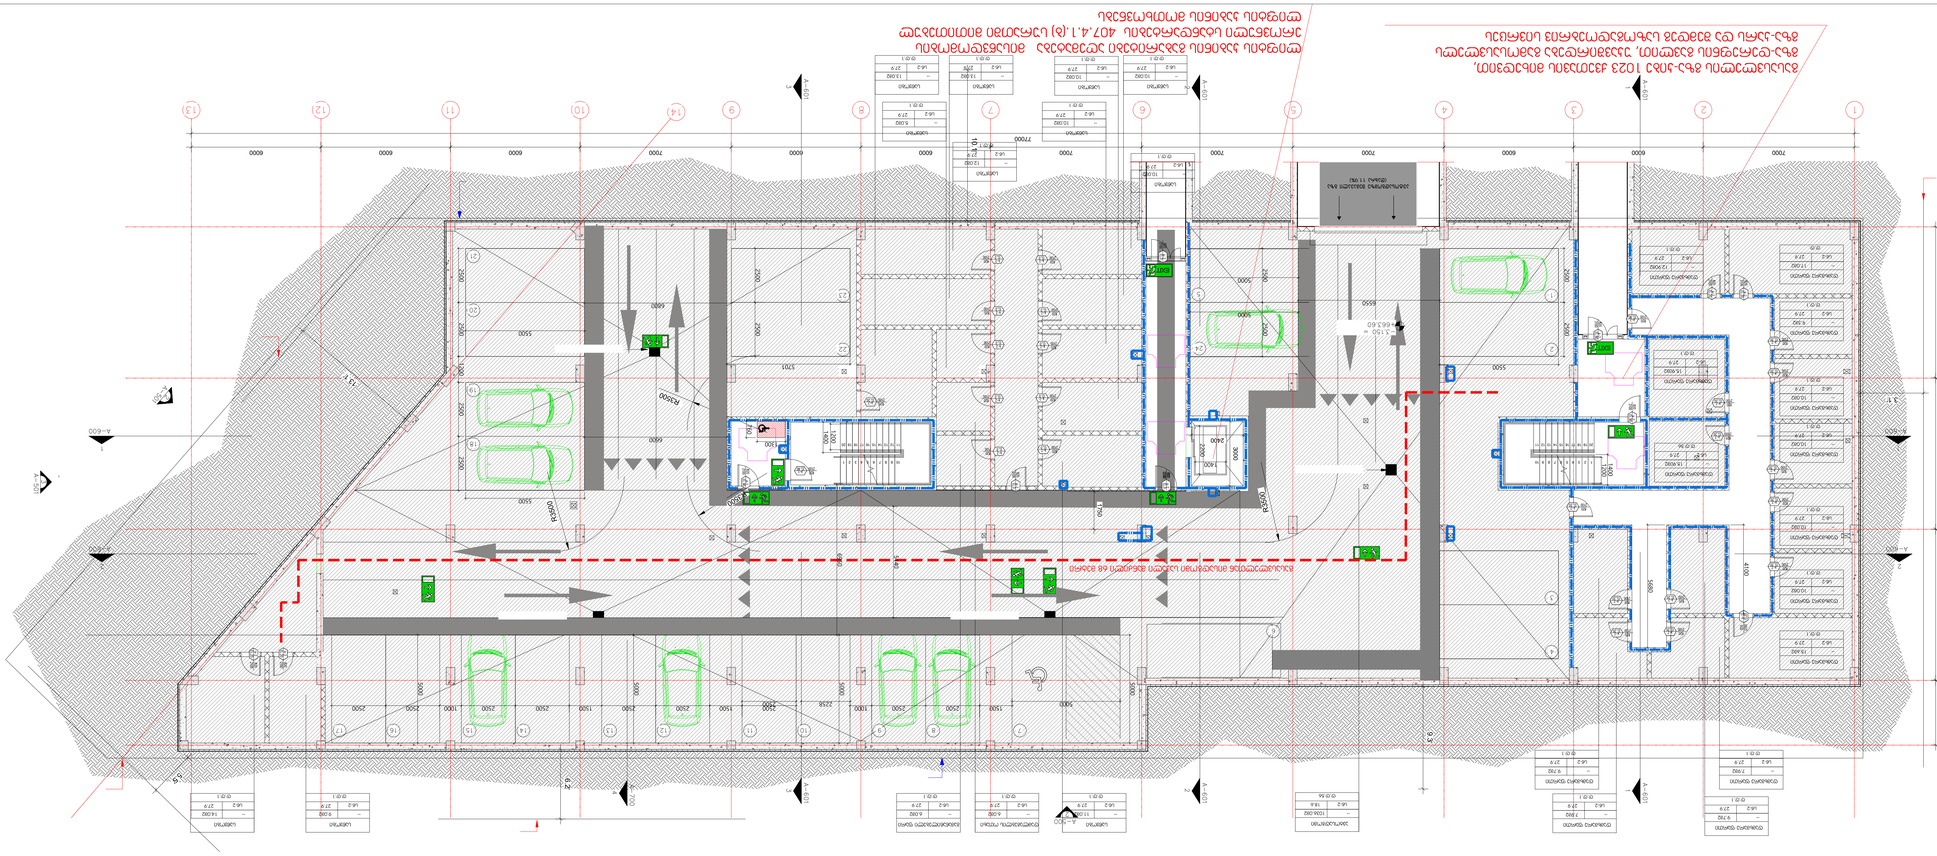

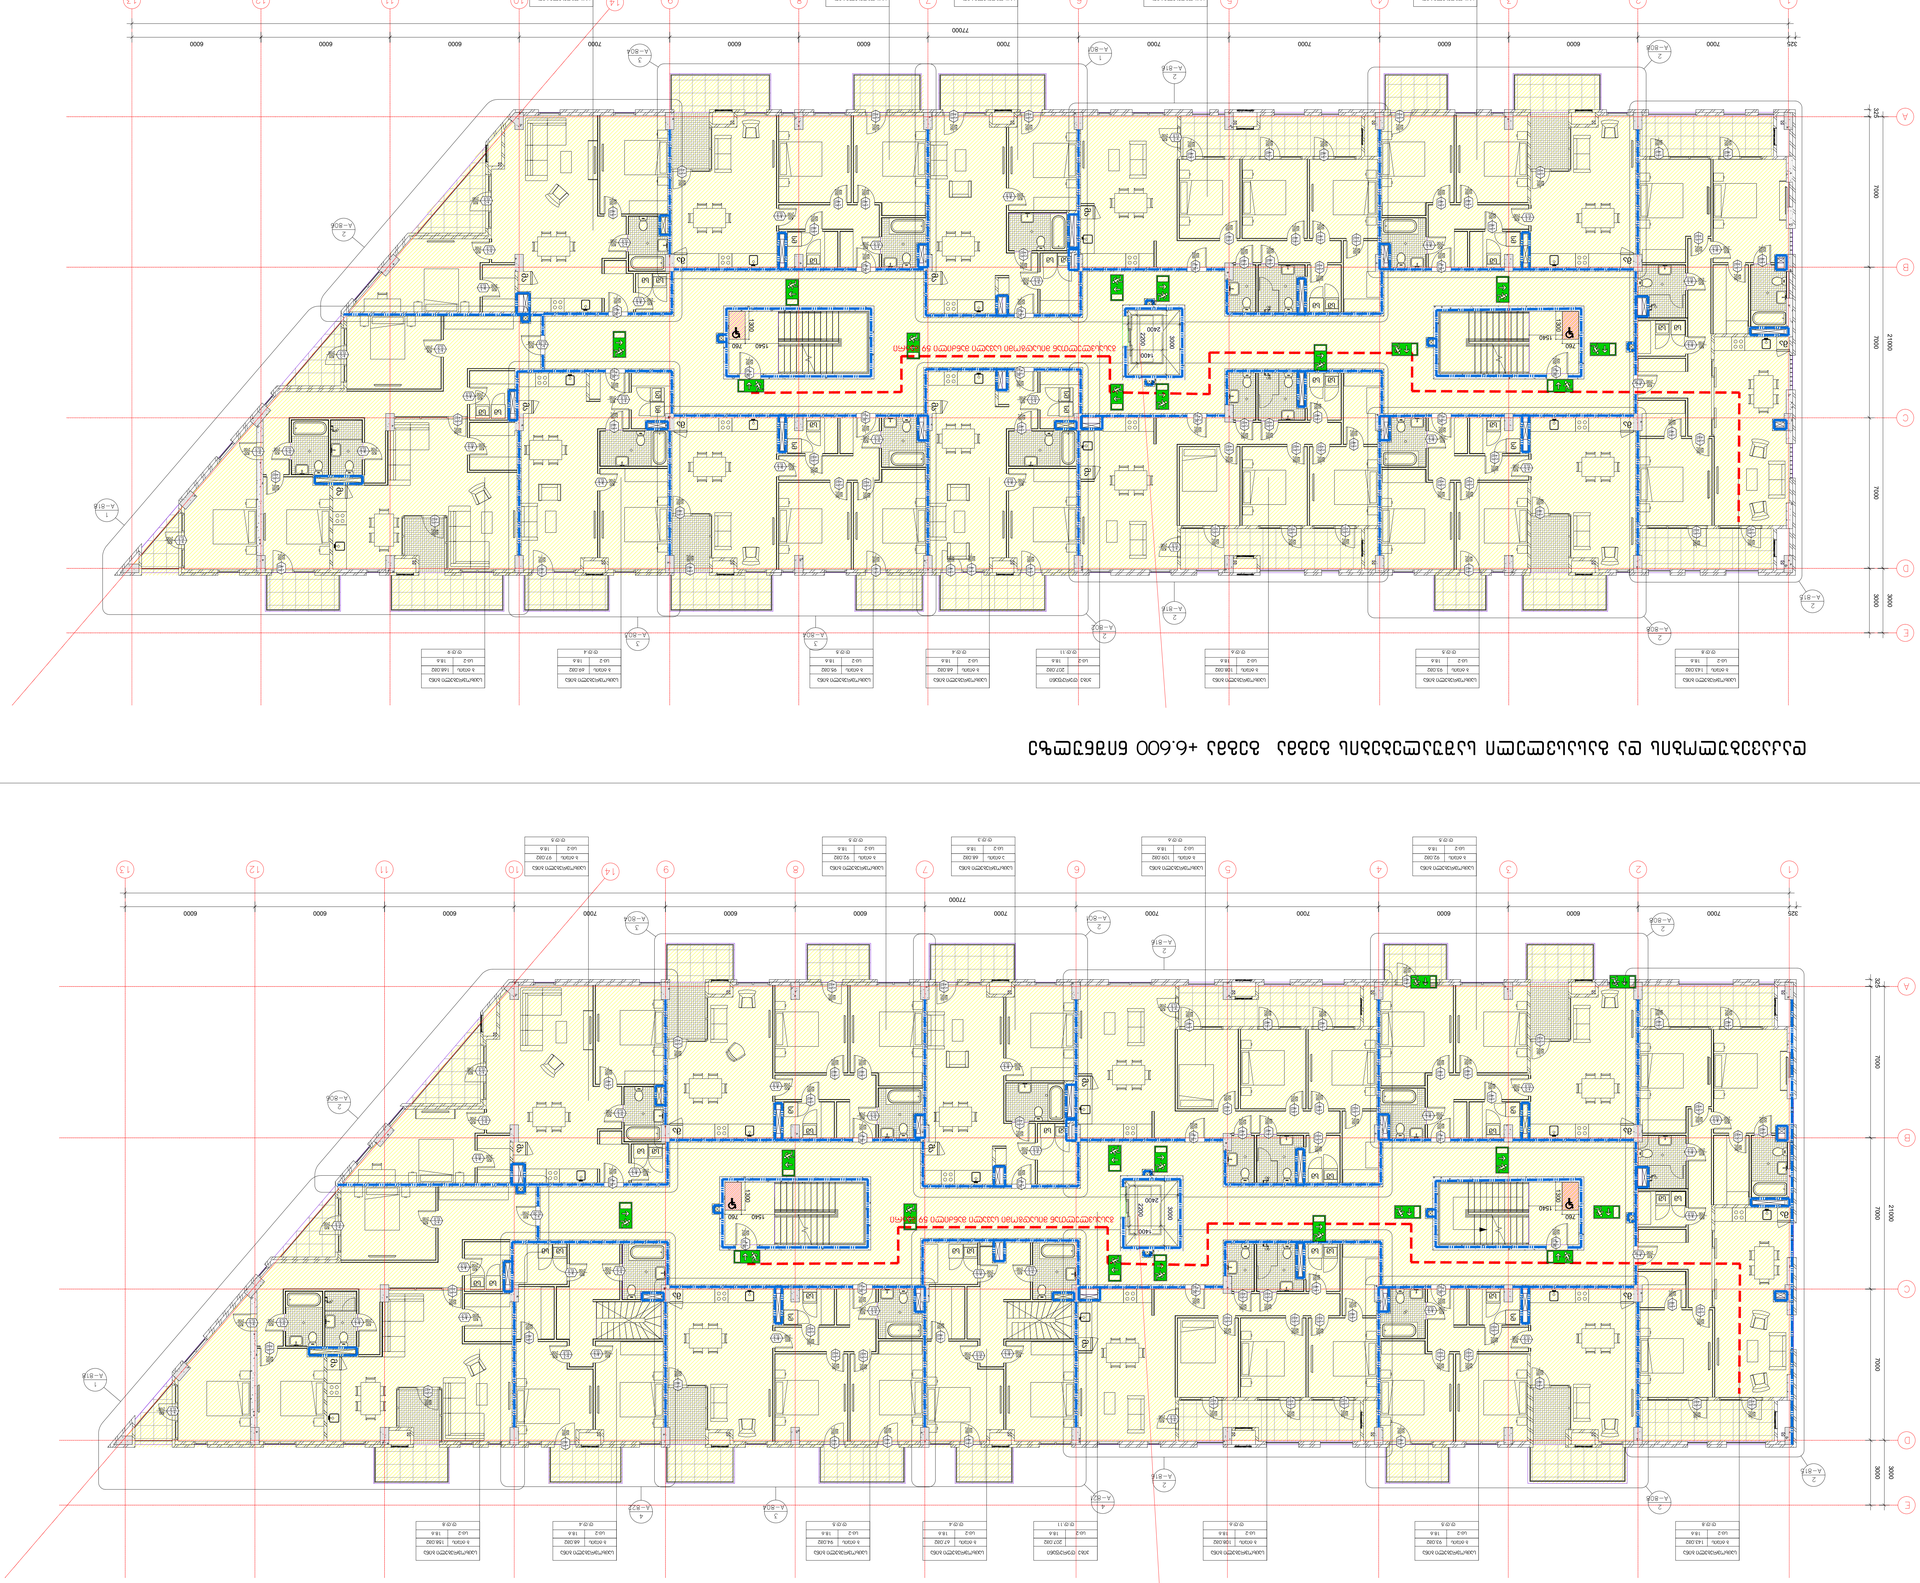

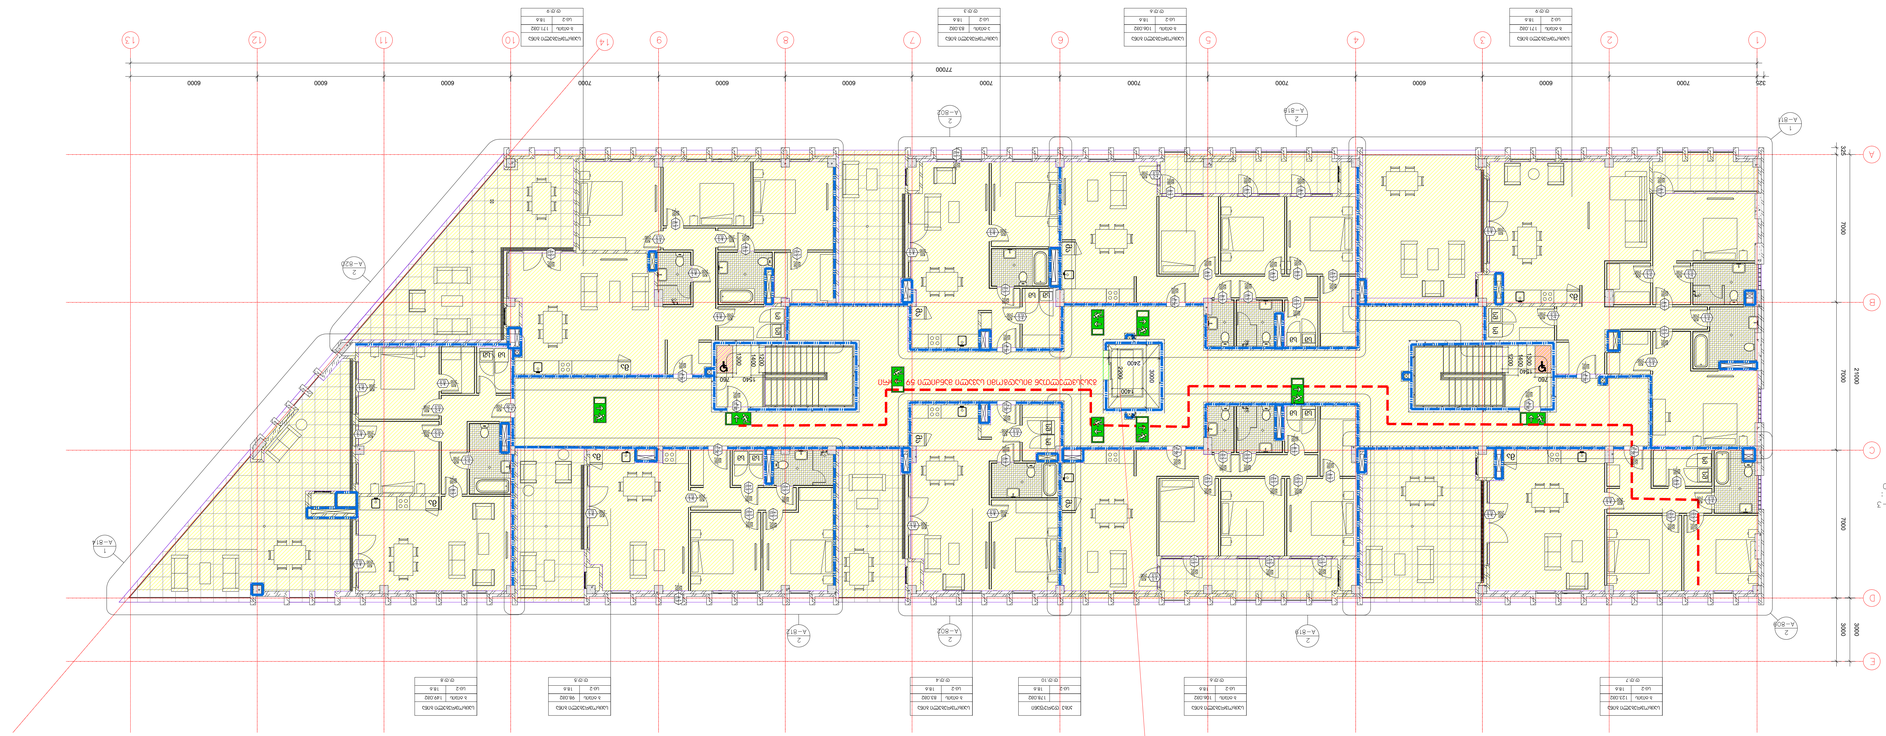
A-302
1 : 100
1
2
3
4
5
6
7
8
9
10
11
12
13
14
A
B
C
D
E
125
7000
6000
77000
3000
2000
1500
1560
1200
2400
750
1100
1340
1000
1500
1200

სახურავის გეგმა

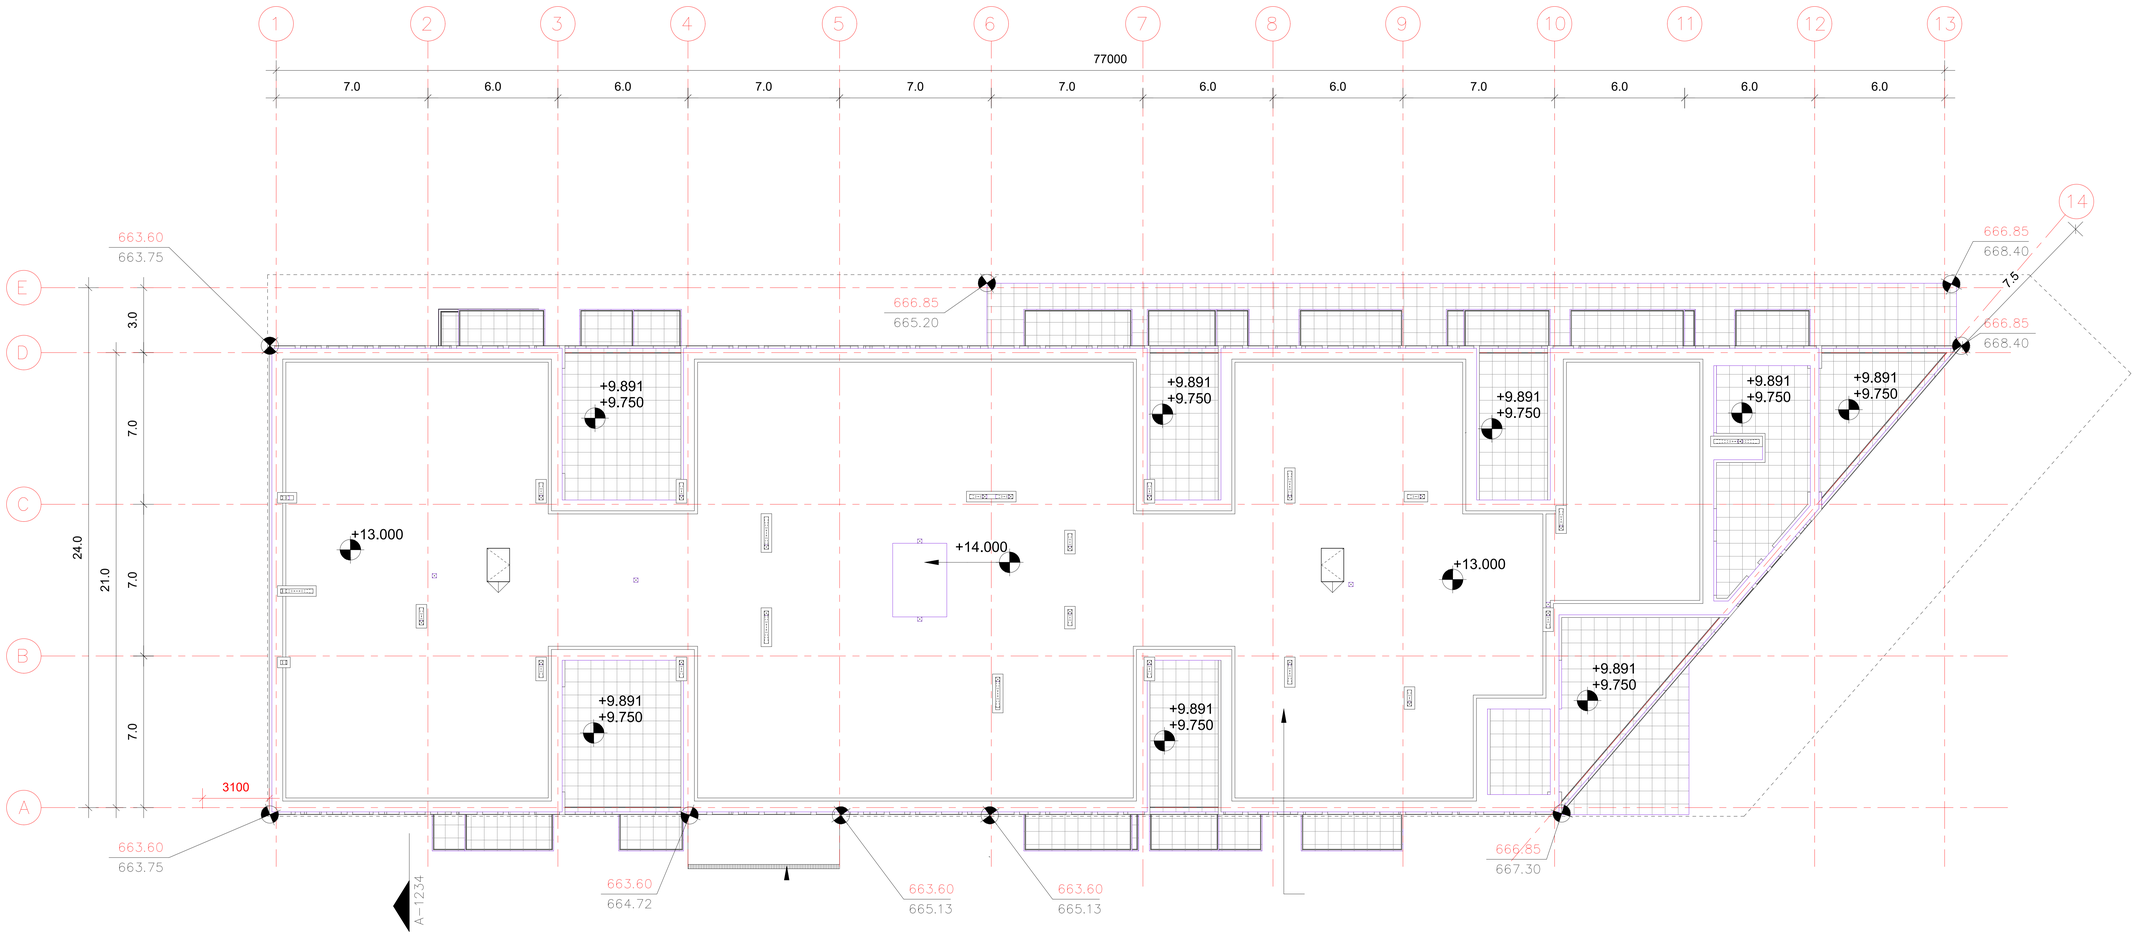

არქიტექტორი

შპს "თიმ თუ"

საქართველო, 0179 |
ფილიალმაღალის ქ. #37
www.teamtwo.ge

დამკვეთი

შპს "გრინ დეველოპმენტ"

თბილისი, საქართველო |
ავლაბრის ქუჩა #54
www.ubani.ge

სართულის დიაგრამა

გეგმის დიაგრამა

რევიზია

ნომერი	თარიღი	განმარტება

პროექტის სახელი

მრავალბინიანი
საცხოვრებელი შენობა
ლისზე

სტატუსი/ტიპი

II ეტაპი 60%-იანი
დოკუმენტაცია


თარიღი **Project Issue Date**

ნახაზის სახელი

სახურავის გეგმა


ფურცლის ზომა **A0**

ნახაზის ნომერი

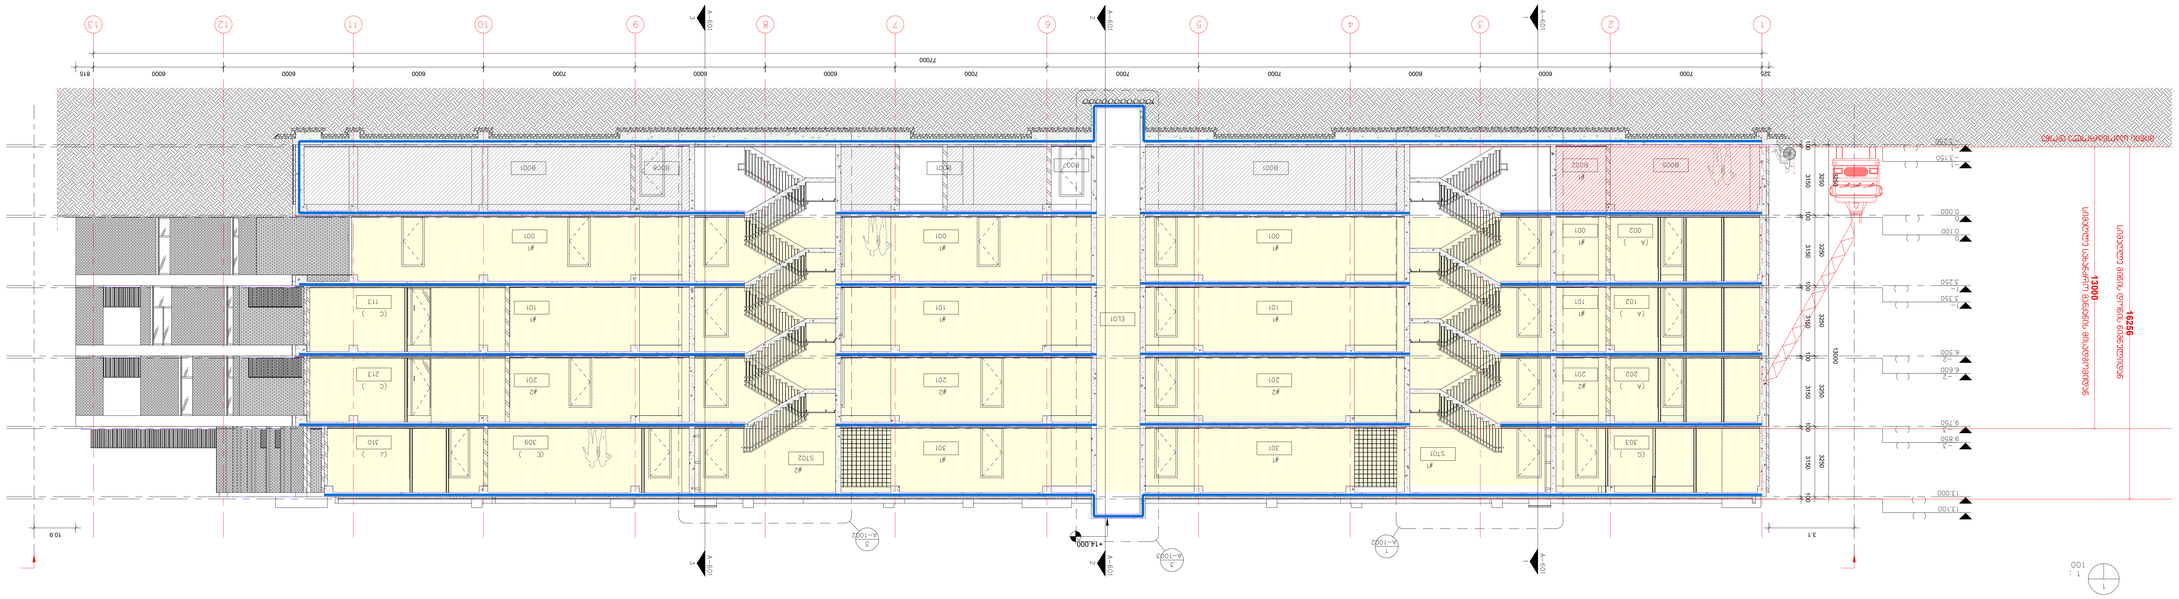
1
2
3
4
5
6
7
8
9
10
11
12
13
A-1001
A-1002
მისაწვდომობის პროექტი
ობიექტი: მრავალბინიანი საცხოვრებელი სახლის პროექტი
მისამართი: ქ.თბილისი,თხინვალის მიმდებარედ და ვარაზის ქუჩის ცრდილოეთ ნაწილში
ს.კ 72.16.33.0202


საქართველოს მთავრობის 2016 წლის 28 იანვარის №41 დადგენილებასთან ტექნიკური რეგლამენტის შენობა-ნაგებობის უსაფრთხოების წესების დამტკიცების თაობაზე შესაბამისობის ანალიზი

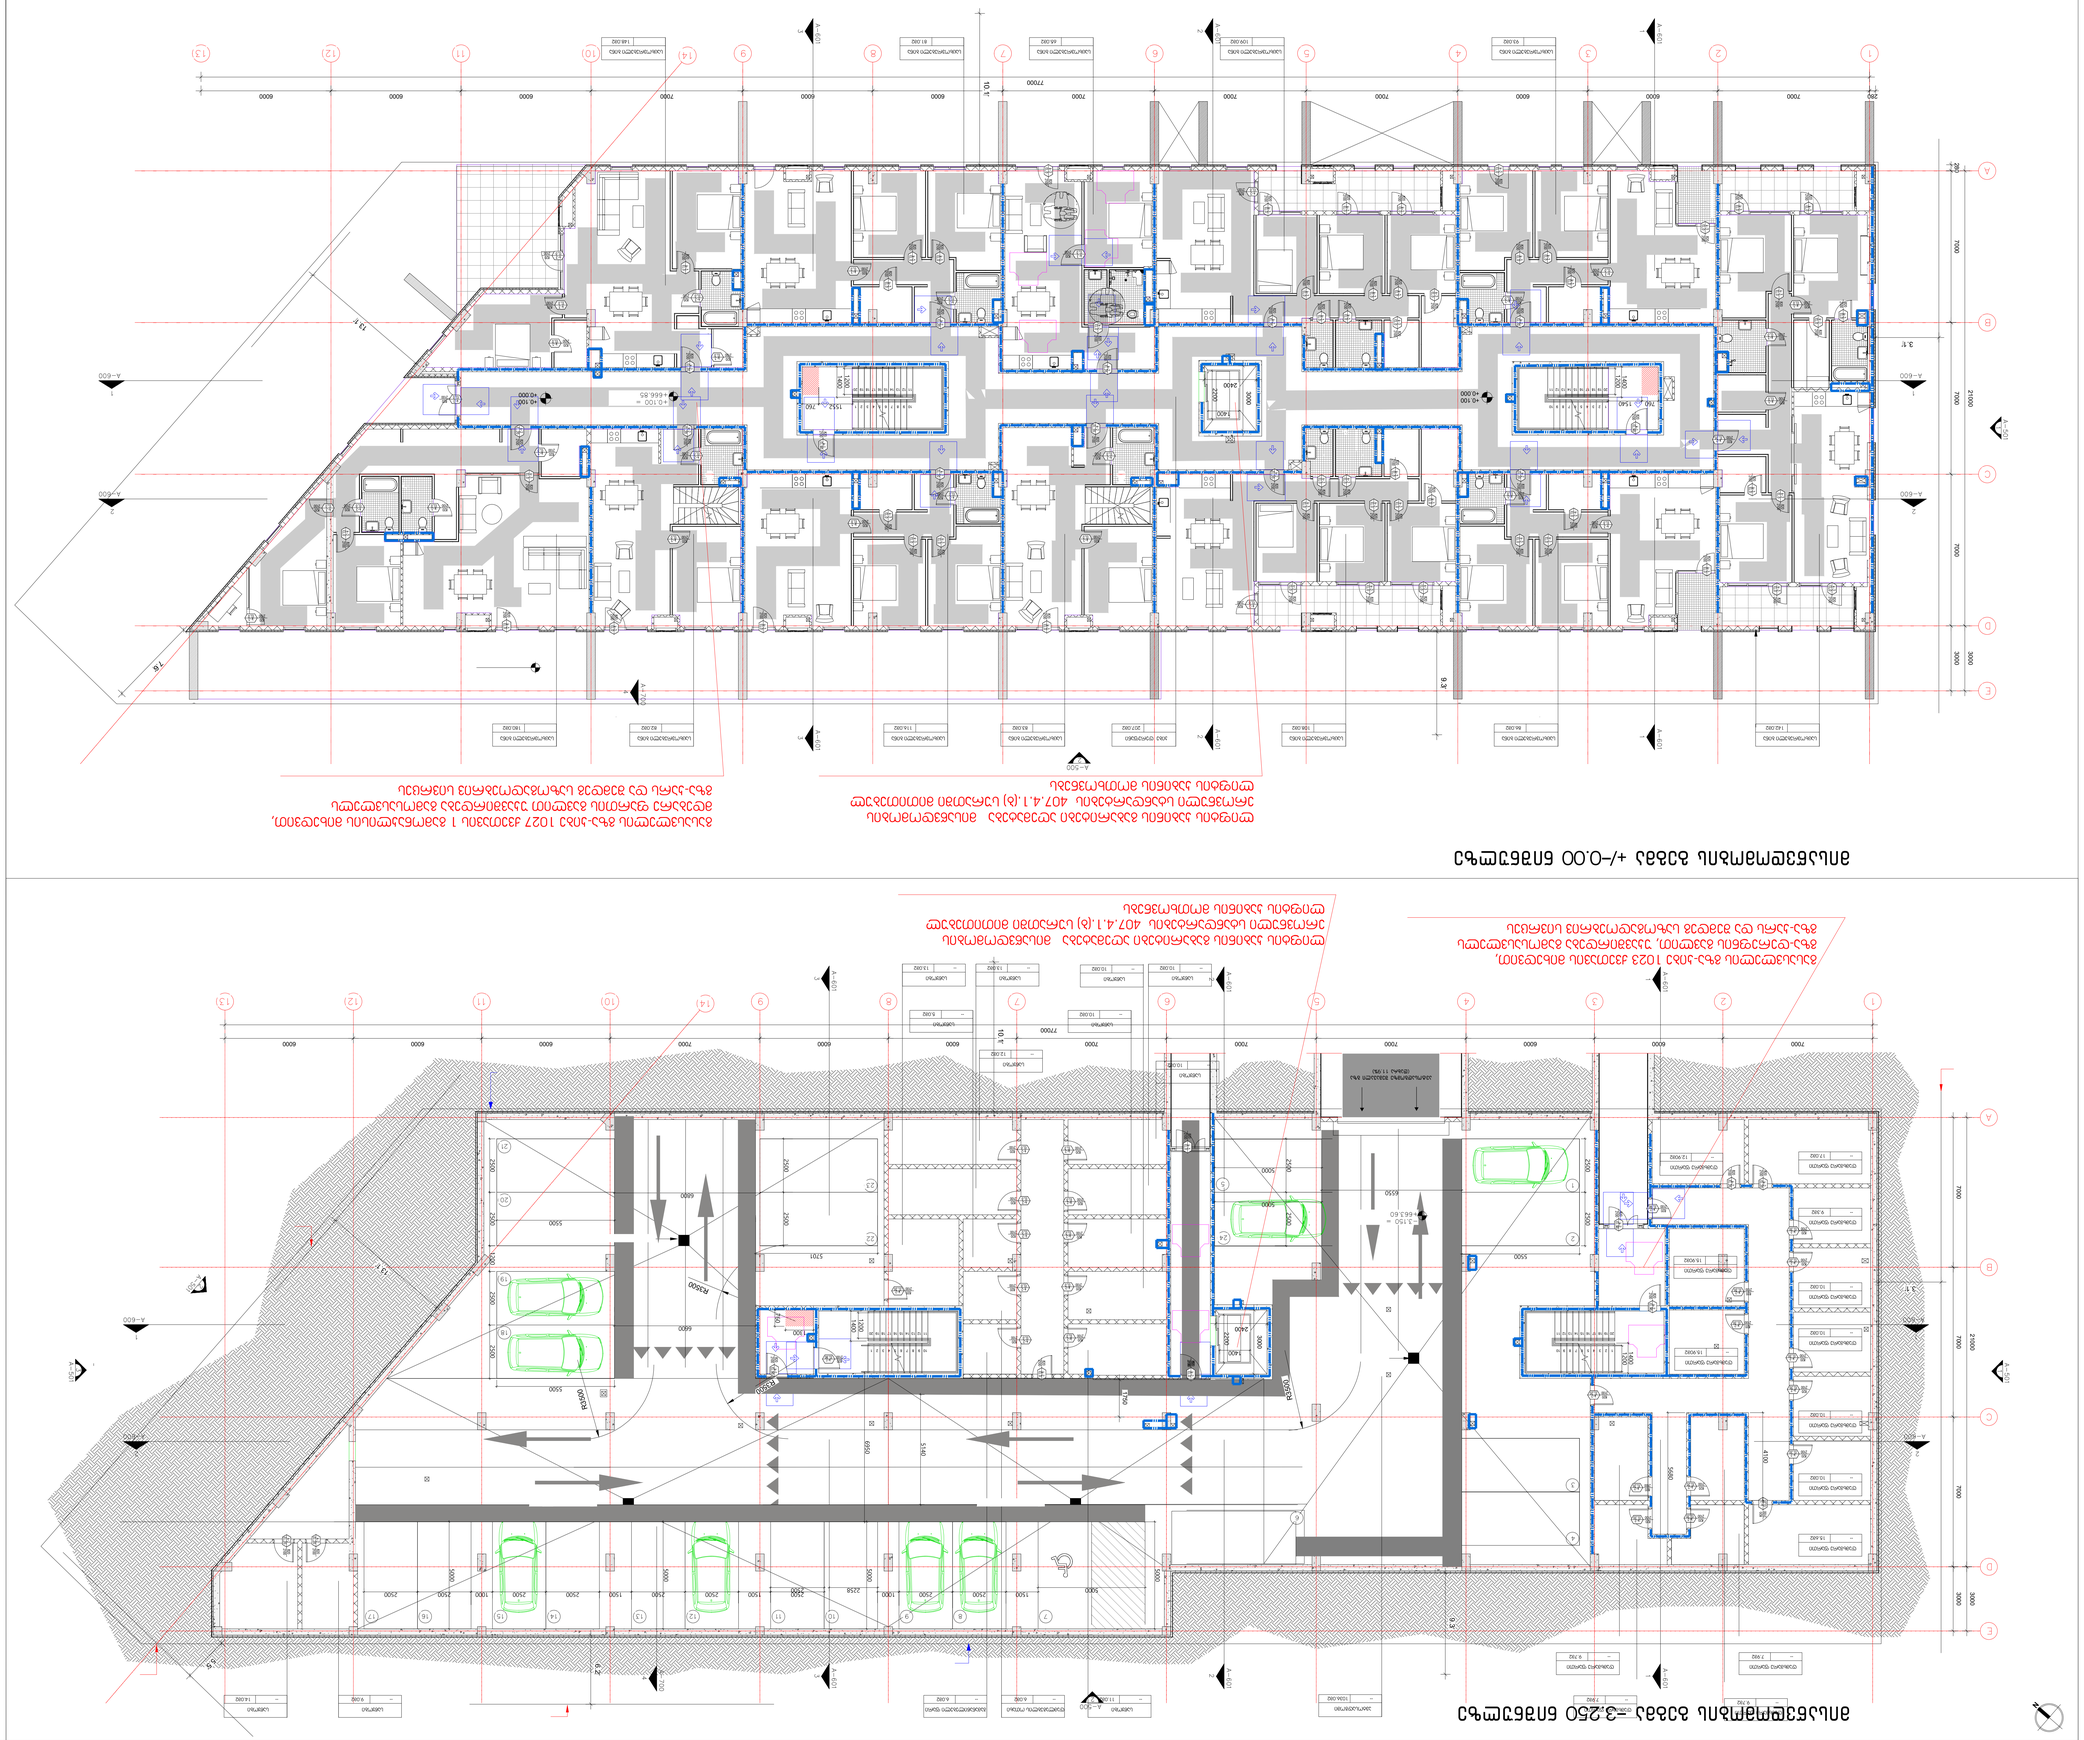



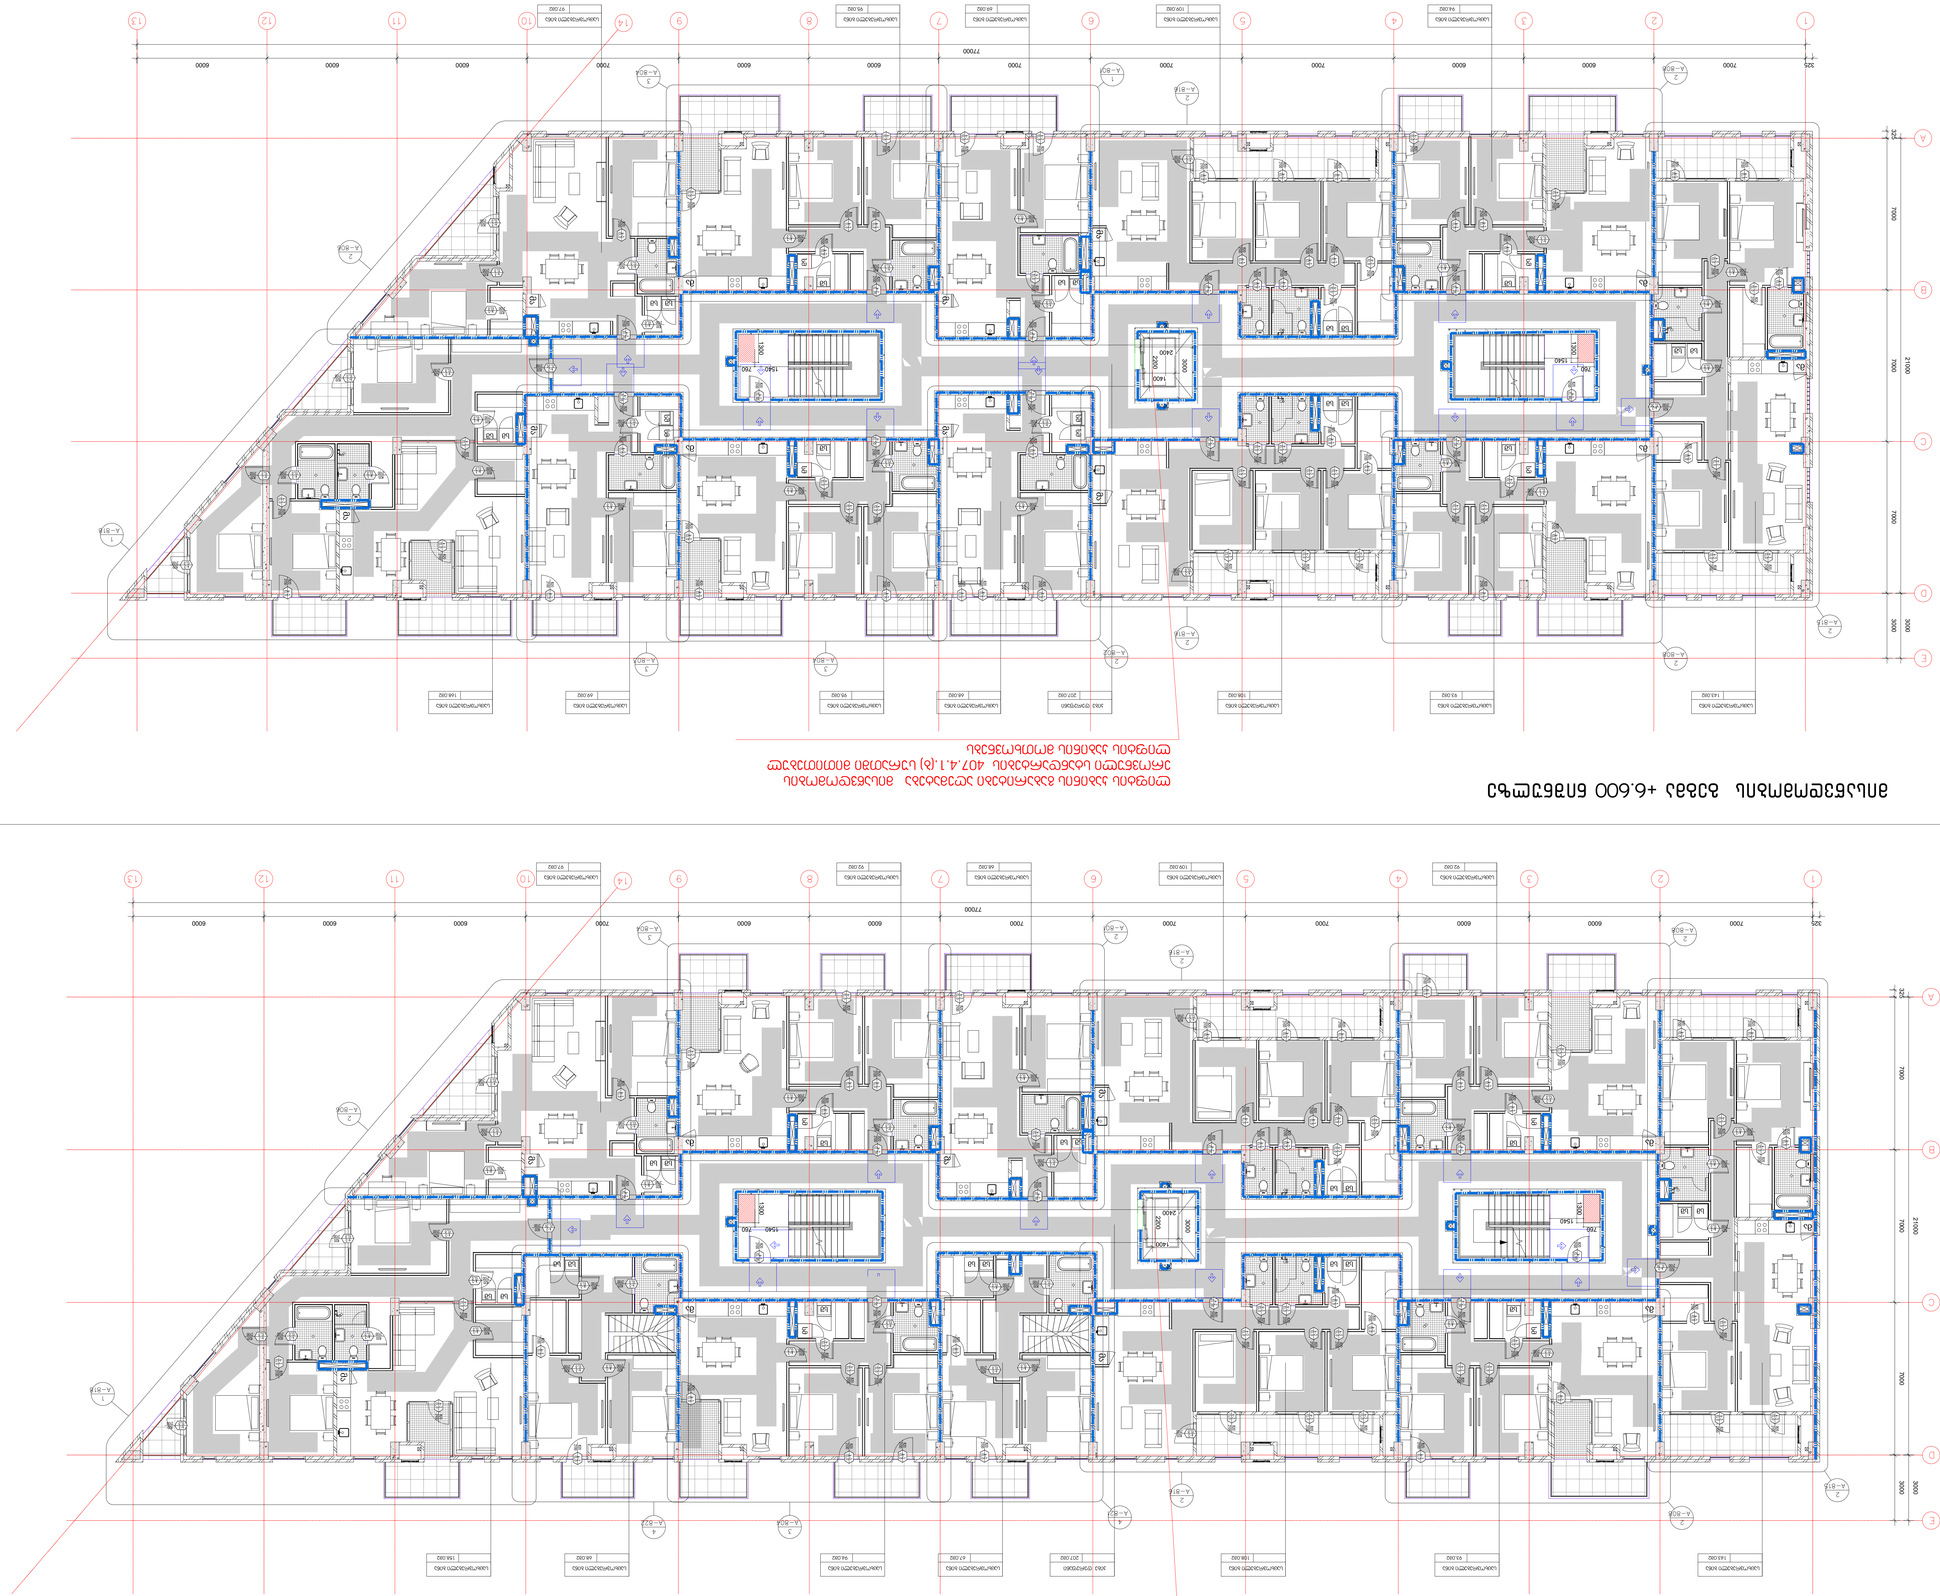

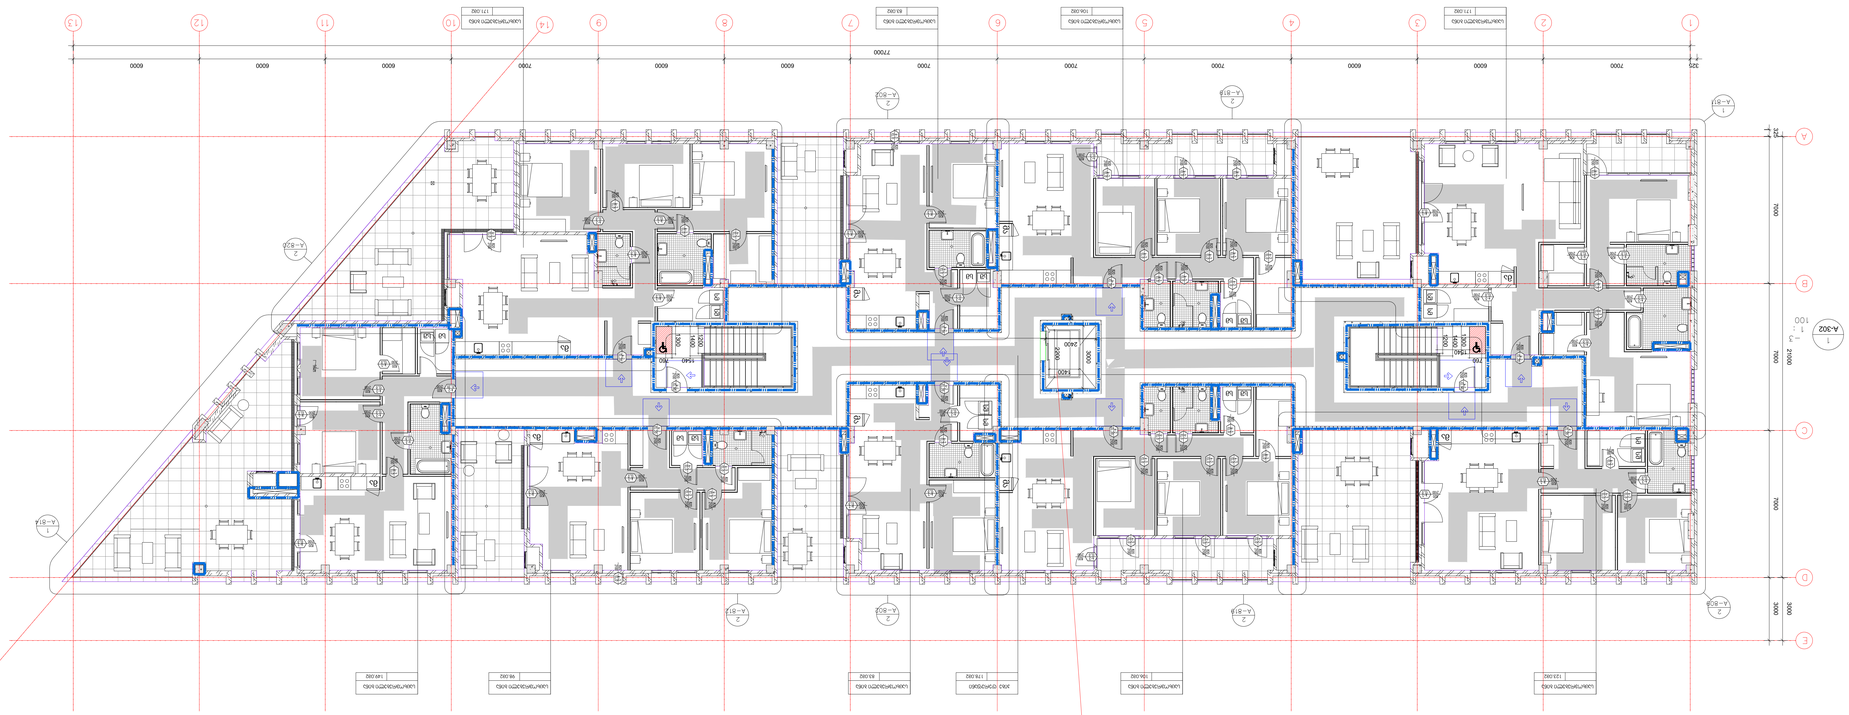








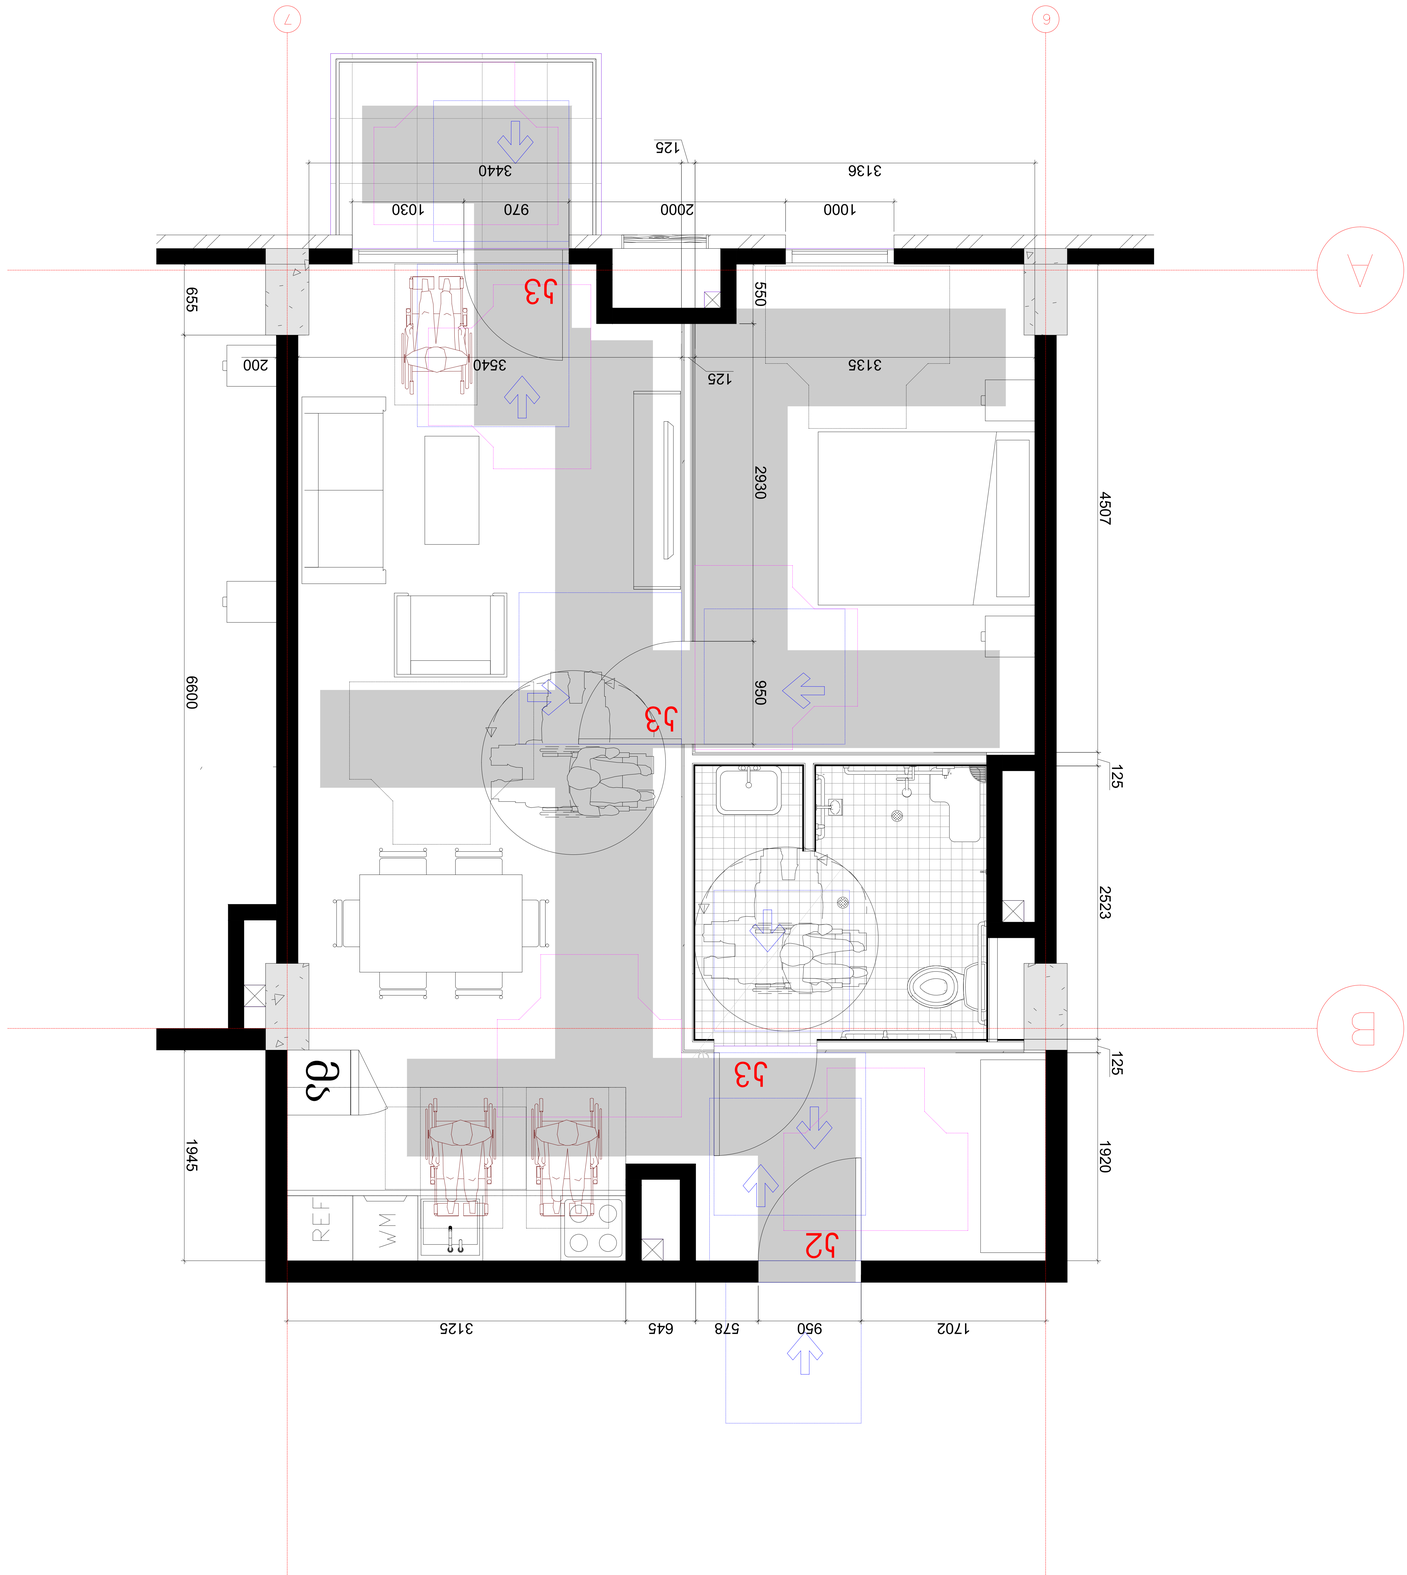













ა ტიპის ბინის წყალსადენი სისიტემის დეტალური ნახაზი
1:20

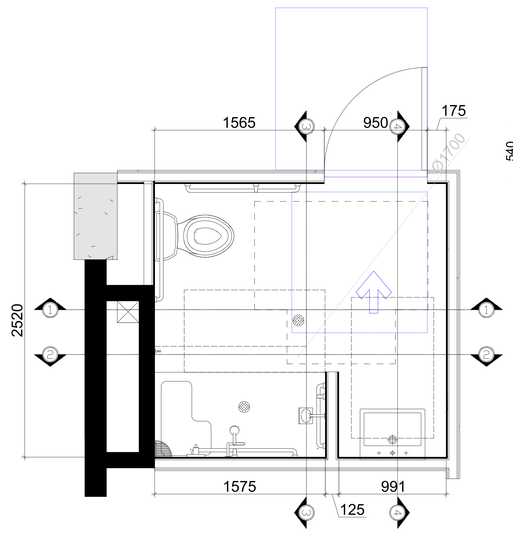


ვარიანტი 2

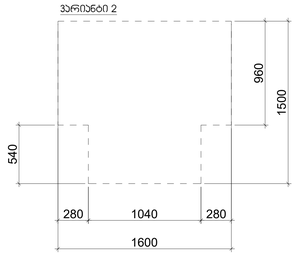

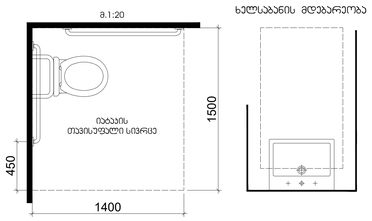


ხელსაბანის მდებარეობა


თავისუფალი სივრცე კართან მანევრირებისთვის - ანკუმიანი კარი ბინიდან მისაღწევომი - მიწოლილი გაღება

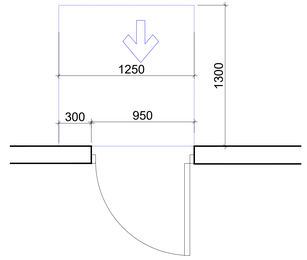


თავისუფალი სივრცე კართან მანევრირებისთვის - ანკუმიანი კარი ბინიდან მისაღწევომი - გამოწევით გაღება

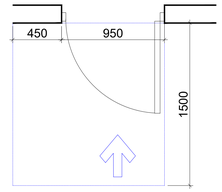


ჭრილი 2-2 მ. 1:30

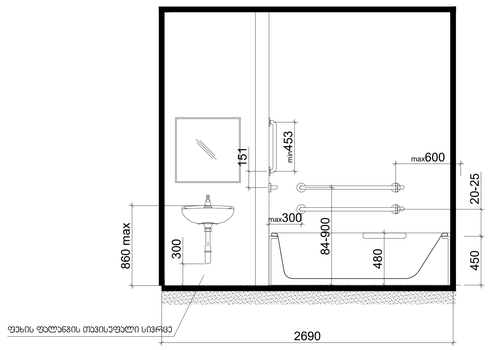


ჭრილი 1-1 მ. 1:30

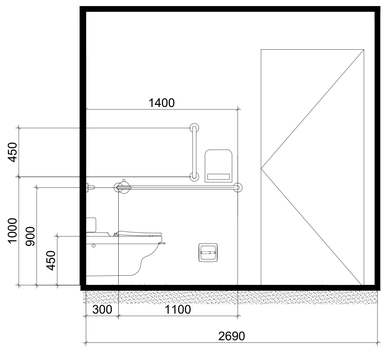

ჭრილი 3-3 მ. 1:30

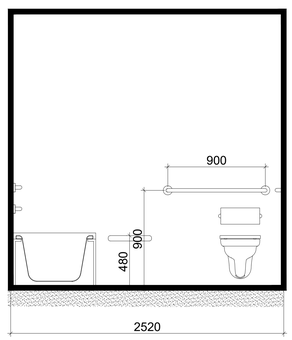

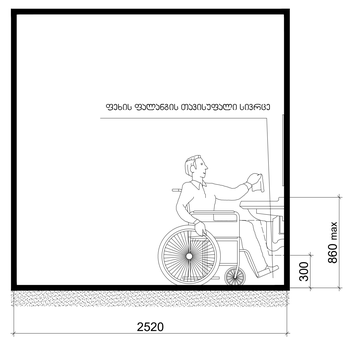

არქიტექტორი

შპს "თიმ თუ"

საქართველო, 0179 | ფილიპეწმენდის ქ. #37
www.teamtwo.ge

დამკვეთი

შპს "ურან დეველოპმენტ"

თბილისი, საქართველო | ილია ჭავჭავაძის ქუჩა #54
www.ubani.ge

სართულის დიაგრამა

გვეგმის დიაგრამა

რევიზია

რიგი	ნომერი	თარიღი	განმარტება

პროექტის სახელი

მრავალბინიანი საცხოვრებელი მენობა ლისზე

სტატუს/სტატუსი

II ეტაპი 60%-იანი დოკუმენტაცია

თარიღი **Project Issue Date**

ნახაზის სახელი

ა ტიპის ბინის წყალსადენი სისტემების დეტალური ნახაზი

ფურცლის ზომა **A0**

ნახაზის ნომერი

სართულის გეგმების მენიშვნელობები:




---

1 / A-100 — -1 სართულის გეგმა
1 : 100

3 / A-100 — 0 სართულის გეგმა
1 : 100

ანაზომებობა:
შ.პ.ს. "თიმ თუ"
თბილისი, საქართველო, 0179 | ფილიალების ქ. #37
www.teamtwo.ge










პროექტის სახელი:
მრავალბინიანი საცხოვრებელი შენობა ლისზე



თარიღი: 2024.11.06

ნახაზის სახელი:
-1 და 0 სართულის გეგმა

ფენების ზომა: A0

ნახაზის ნომერი:
A-100

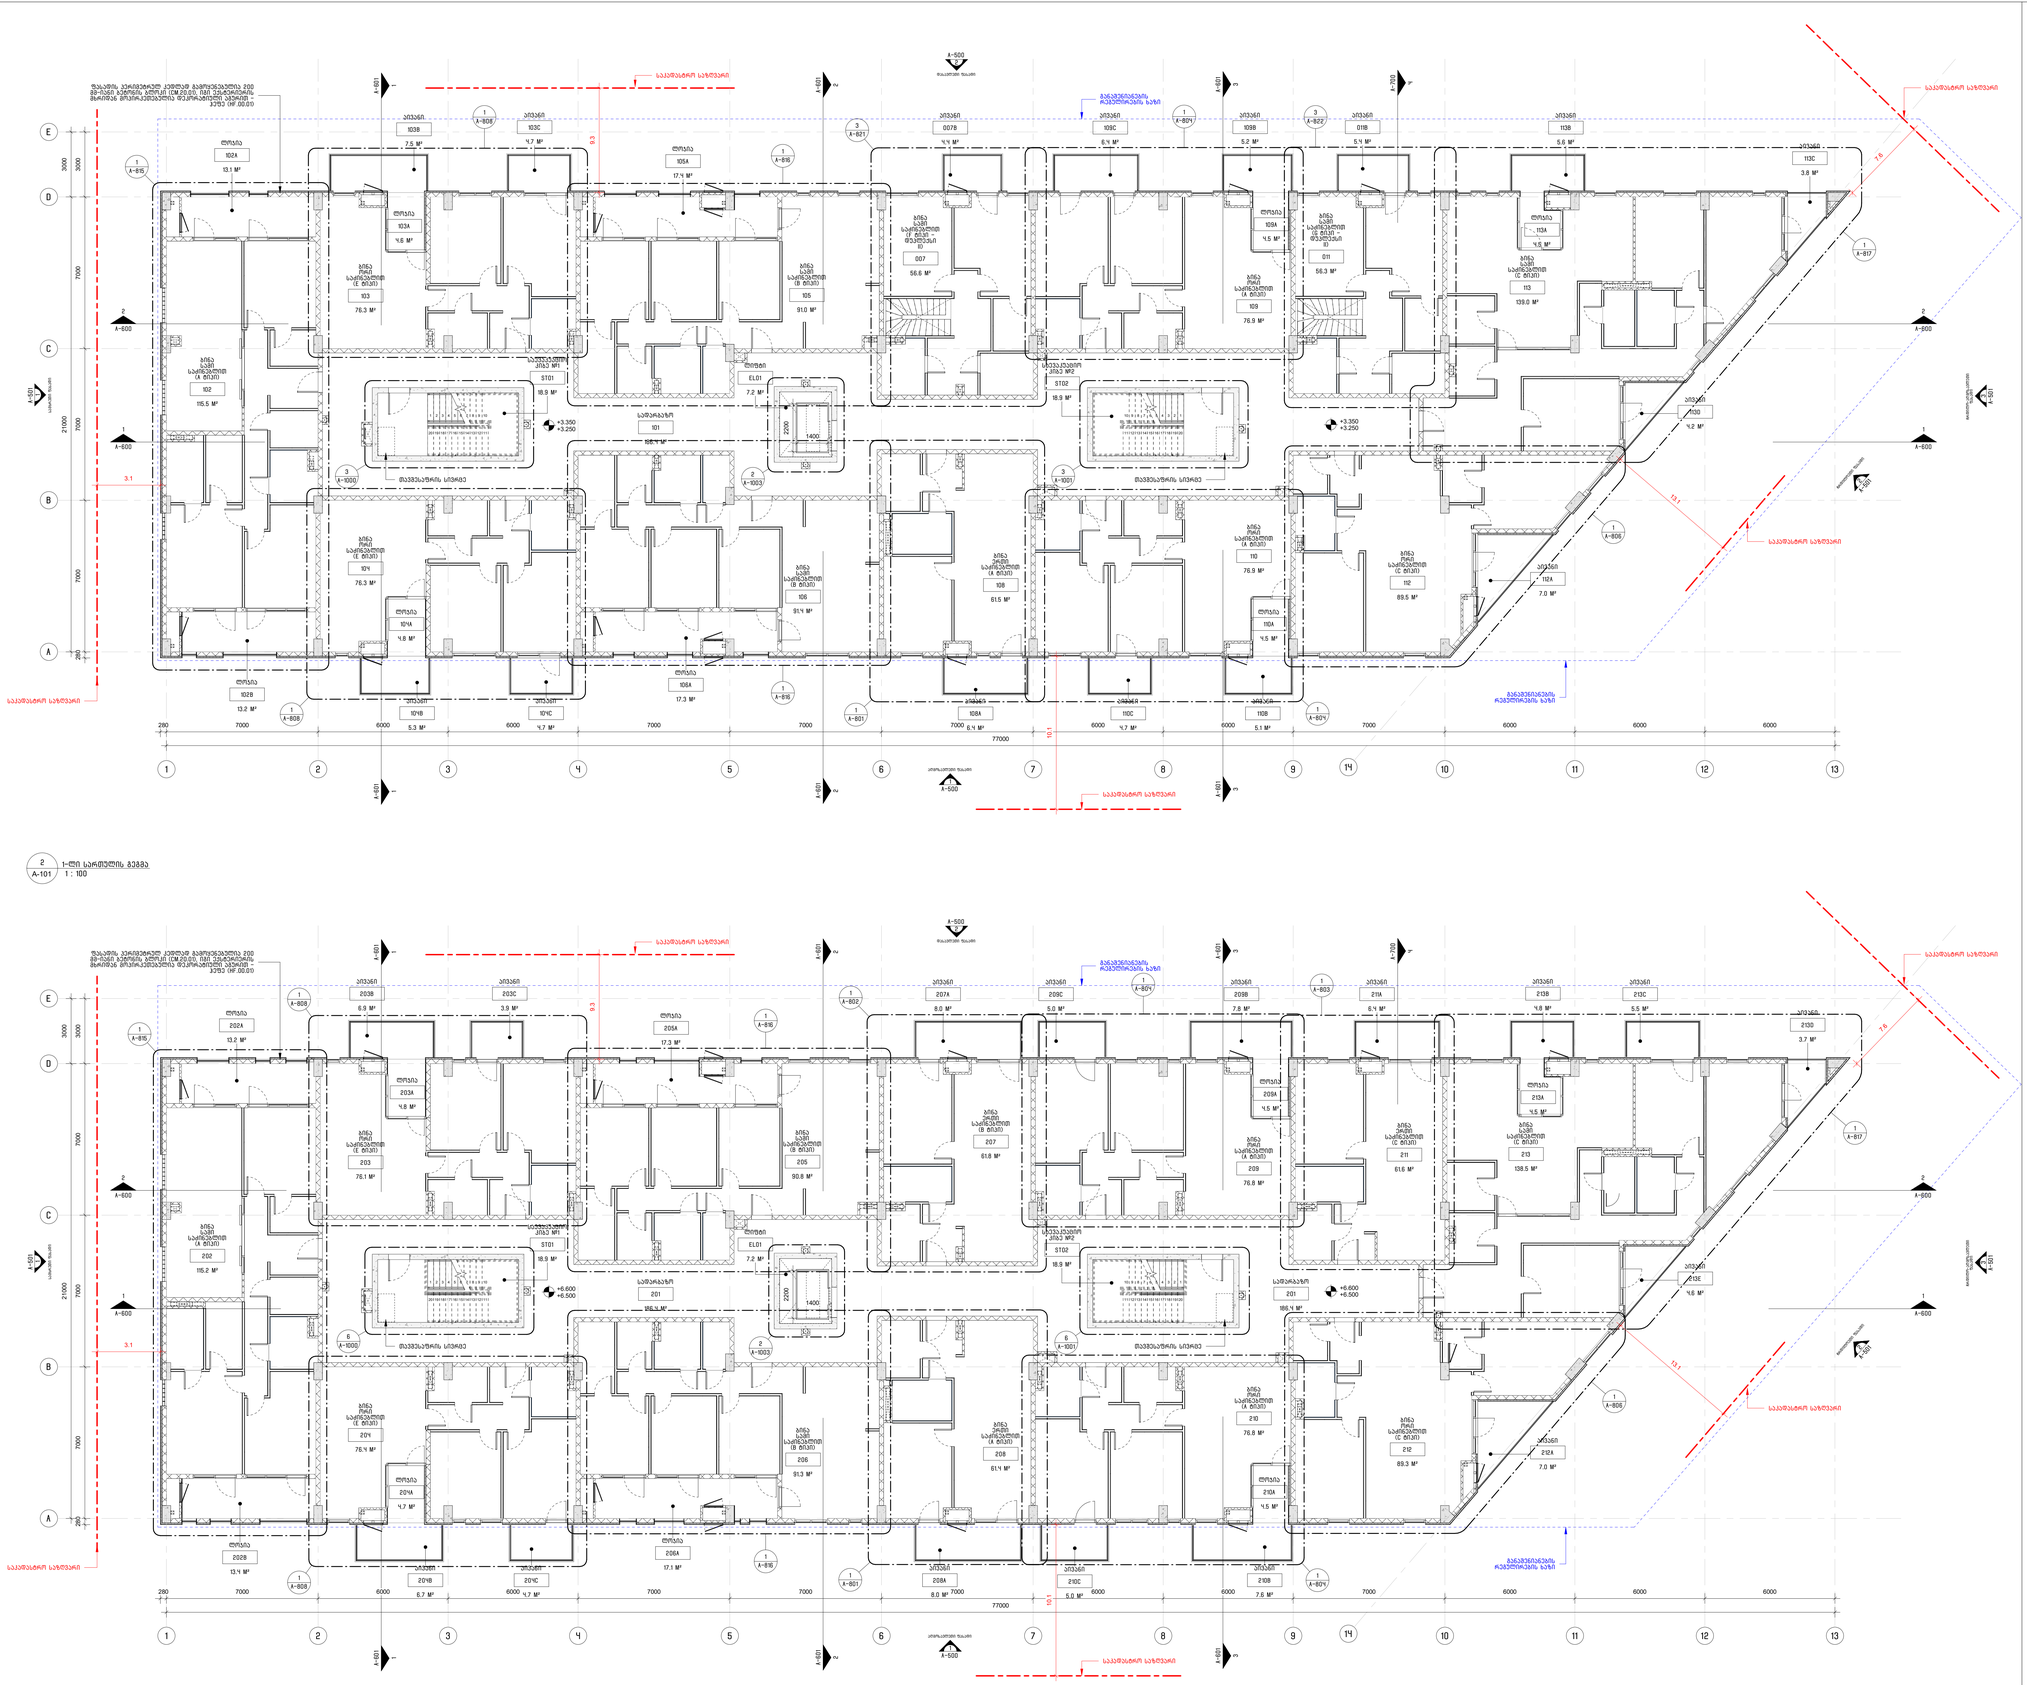

2 A-101 1-ლი სართულის გეგმა
1 : 100

1 A-101 მე-2 სართულის გეგმა
1 : 100

სართულის გეგმების მენიშვნელობები:

1. ყველა ზომა მოცემულია მილიმეტრებში (მილიმეტრების მე-3 ციფრამდე დამრგვალებით), მათ შორის ნიშნულები, მე-4 სვეტი მითითებულია სმ-ში, გარდა სპეც. შემთხვევისა.
2. ნახაზში გამოსახული ფიქსი ელემენტის, მოწყობილობის, ავეჯის ზომები და ადგილმდებარეობა პროექტირების ეტაპზე არაა ზუსტი და საბოლოო ზომები და ადგილმდებარეობა განსაზღვრული უნდა იქნეს ავტორის ზედამხედველობით.
3. ნახაზზე ასოებით და ციფრებით აღნიშნული ღერძები შეესაბამება ღერძებს მონოლითური ჩარჩოს საკონსტრუქციო ნახაზებზე.
4. ნახაზზე გამოსახული ფიქსი ელემენტის, მოწყობილობის, ავეჯის ზომები და ადგილმდებარეობა განსაზღვრულია ინტერიერის ეტაპზე (იხ. ინტერიერის ნახაზები).
5. ოთახების, სველი კვანძების, ბუფეტების, ტერასების, აივნების ფართობები მოცემულია მხოლოდ საორიენტაციოდ. ზუსტი ფართობები განისაზღვრება ინტერიერის ეტაპზე.
6. ნებისმიერ ეტაპზე ნებისმიერი ნაგებობის ელემენტების ნახაზებსა და ნახაზებს შორის არსებული შეუსაბამობის შემთხვევაში, ასევე ნახაზებზე მითითებული ზომების ნახაზებზე გაზომილ ზომებთან შეუსაბამობის შემთხვევაში, ავტორის ზედამხედველის მოსაზრებით უნდა მოხდეს ნახაზებზე მითითებული ზომების გამოყენება.
7. ფასადებზე გამოსახული ფანჯრების, კარების, ბალკონების, ტერასების, ასევე სხვა ელემენტების ზომები იხილეთ A-600 და A-650 ნახაზებზე.
8. ნახაზზე მოცემული ავეჯისგან, სანტექნიკისგან და სხვა მოწყობილობებისგან ავეჯის ზომები მერყეობს.

პირველი სართული:

1. სველ ზონებში სანიტარულ ობიექტებს შორის მანძილები უნდა შეესაბამებოდეს F-01 ნაწილის ნახაზებს. სველ ზონებში სანიტარული ობიექტების განლაგება ნახაზებზე მითითებულია.
2. ფიქსი ელემენტის, სანიტარული ობიექტების, ავეჯის ზომები და განლაგება ინტერიერის ეტაპზე.
3. ნებისმიერ ინტერიერის და ფასადების ელემენტ A-1210 ნახაზზე.

მეორე სართული:

ნებისმიერ ინტერიერის ეტაპზე ავეჯის განლაგებისას უნდა დაცულ იქნეს სანიტარული ნორმები. ასევე ინტერიერის ეტაპზე ავეჯის განლაგებისას ფანჯრების ადგილები - ავეჯის (იხ. ინტერიერის ნახაზები) და ფანჯრების ნახაზების შეუსაბამობის შემთხვევაში.

ევაკუაციის გზა-სარბენების მეშვეობით (1-ლი სართული):

საერთო სიგრძე - 6107.7 მ.მ.
სარბენების სიგანეები - 1674 მ.მ.
ჯამში გასასვლელი ევაკუაციის სიგანეები - 2314 მ.მ.
საშიშ ზონებში მ.მ.

ევაკუაციის გზა-სარბენების მეშვეობით (მე-2 სართული):

საერთო სიგრძე - 5284.2 მ.მ.
სარბენების სიგანეები - 1718.8 მ.მ.
ჯამში გასასვლელი ევაკუაციის სიგანეები - 2148.9 მ.მ.
საშიშ ზონებში მ.მ.

არქიტექტორი:
შ.პ.ს. "თიმ თუ"
თბილისი, საქართველო, 0179 | ფილიპოვის ქ. #37
www.teamtwo.ge

www.ubani.ge

სართულის ფიქსაჟები:



ბმული ფაილები:



ჩვენება:

რიგი	ნომერი	თარიღი	განმარტება

პროექტის სახელი:
მრავალბინიანი საცხოვრებელი შენობა ლისზე


სამშენებლო ობიექტი:
მუნიციპალიტეტთან შესათანხმებელი დოკუმენტაცია


თარიღი: **2024.11.06**

ნახაზის სახელი:
1-ლი და მე-2 სართულის გეგმა


ფურცლის ზომა: **A0**

ნახაზის ნომერი:
A-101

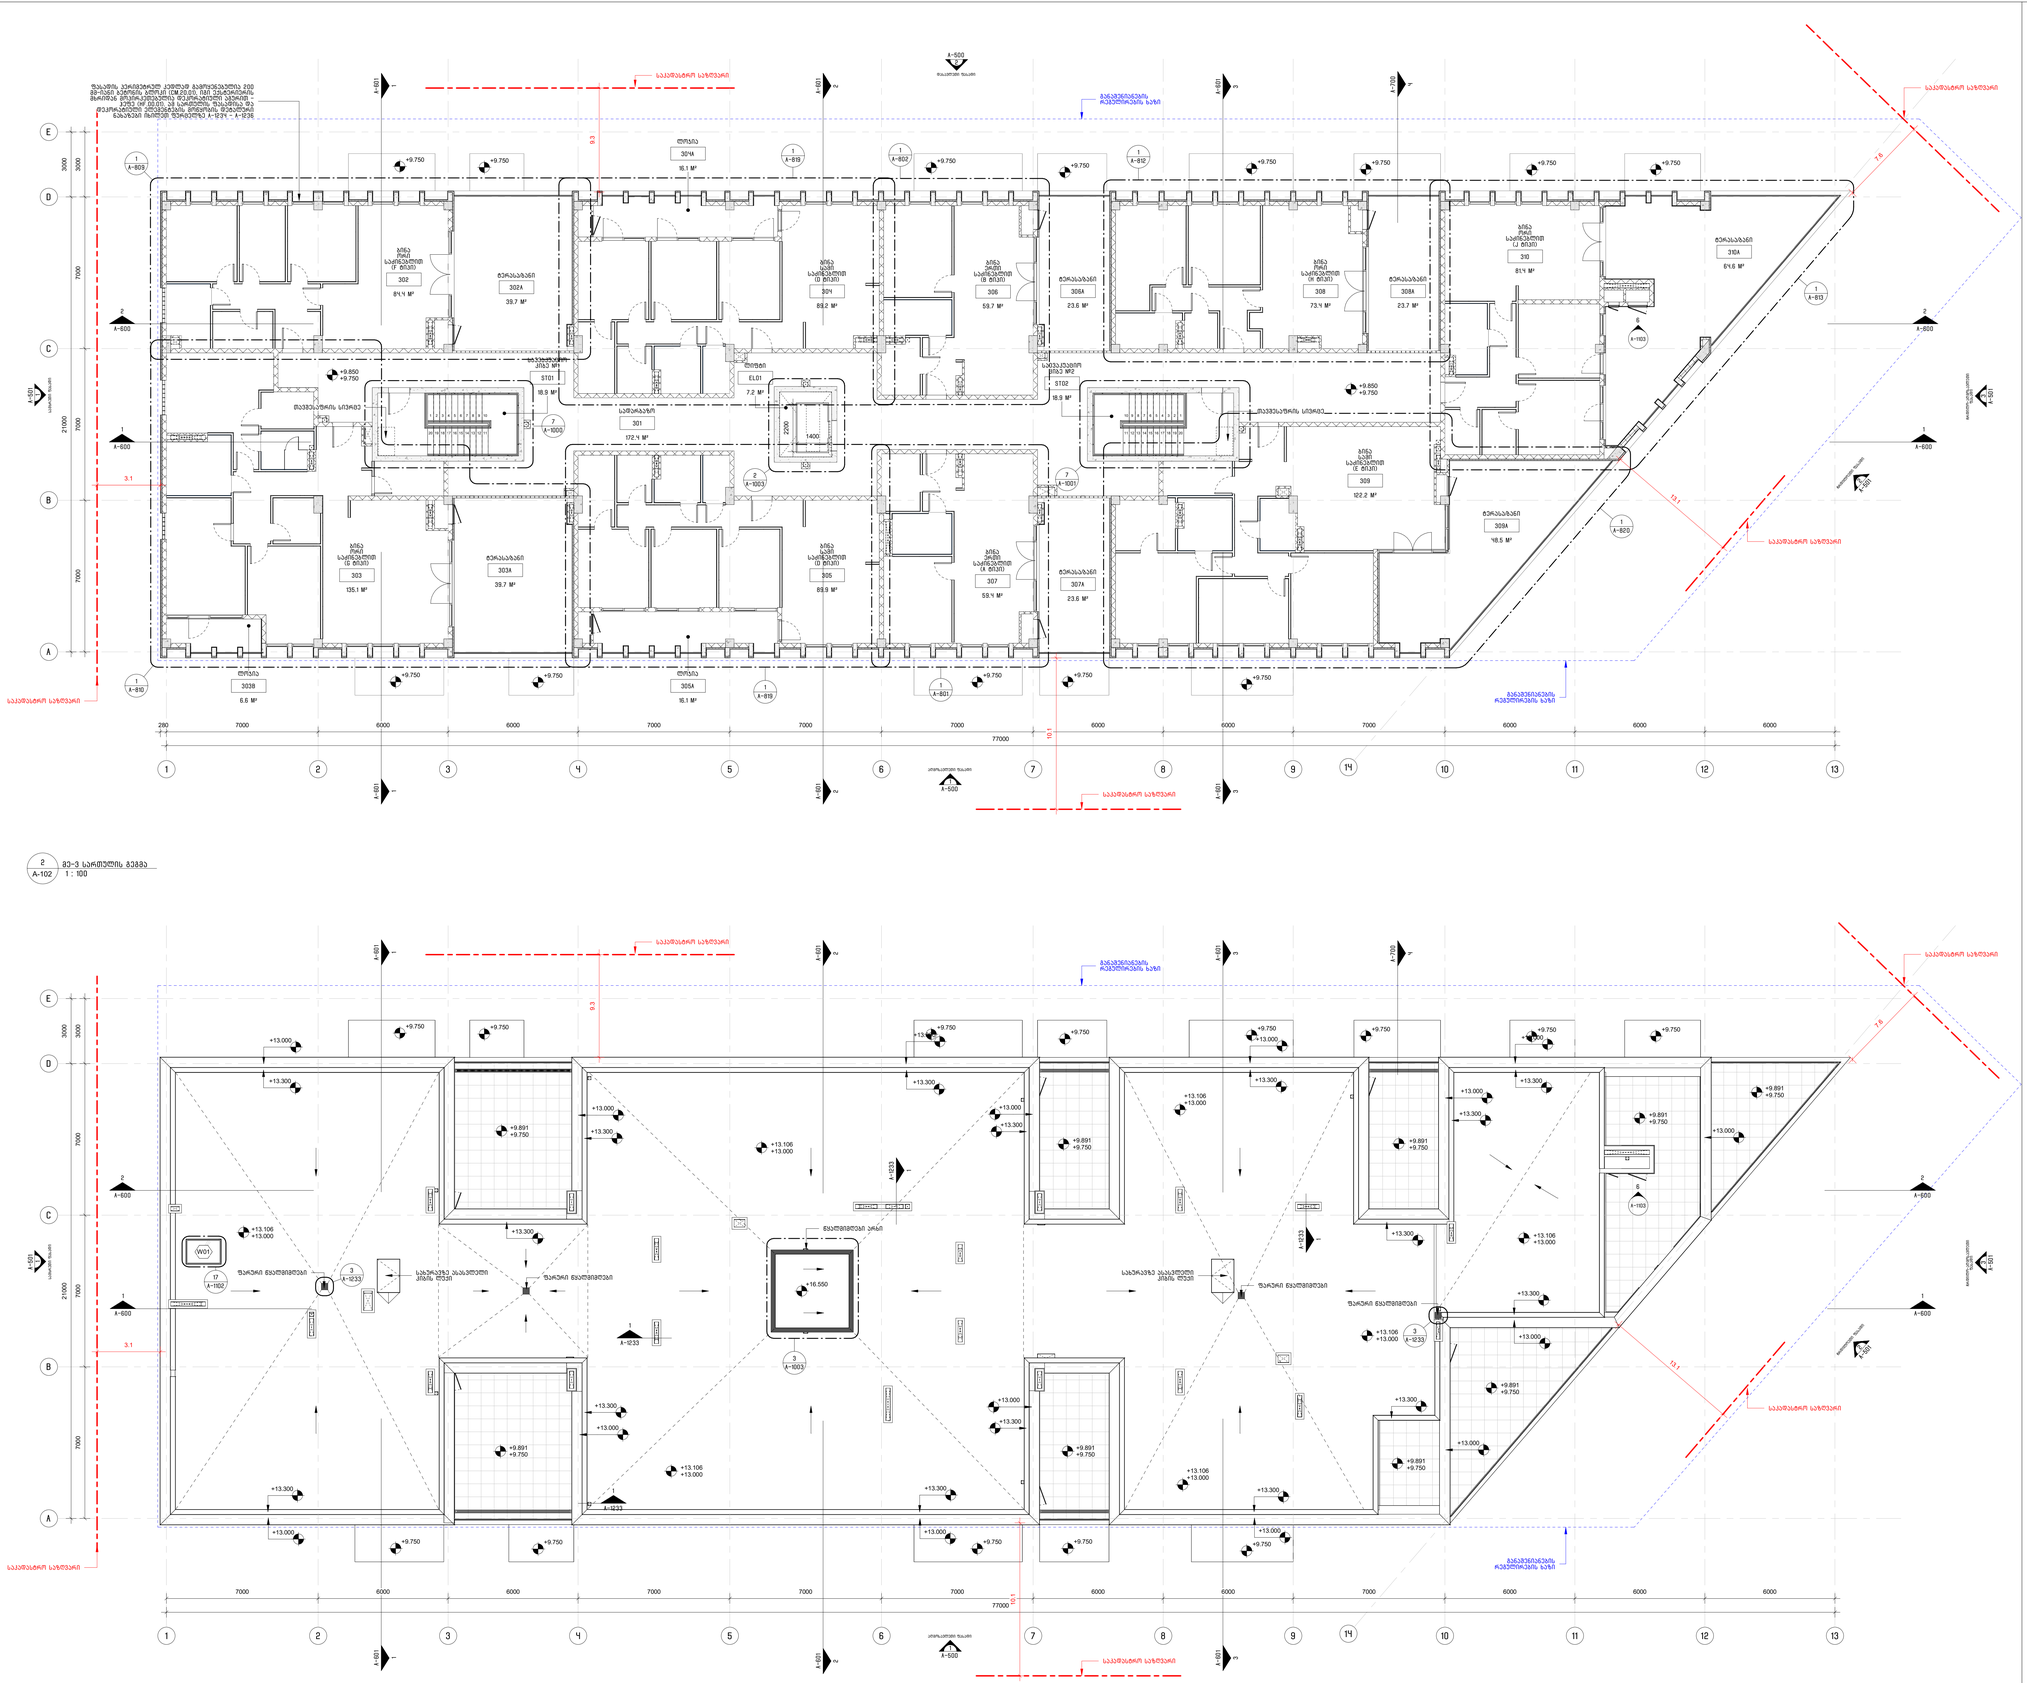

საკვანძო ხაზოვანი
მანძილი ზედაპირიდან
ელ. პანელი
ელ. პანელი
ელ. პანელი

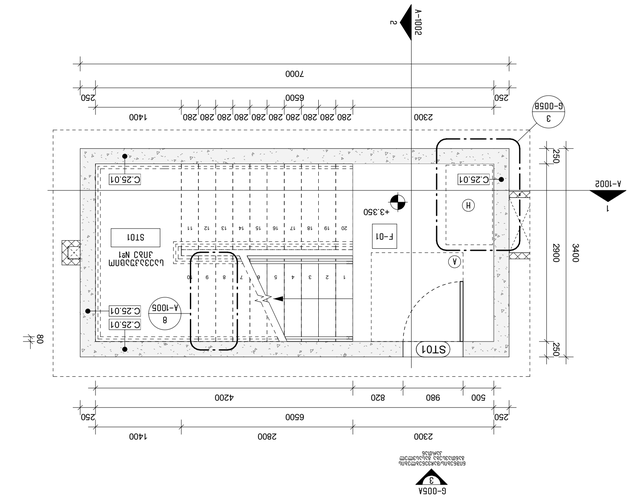


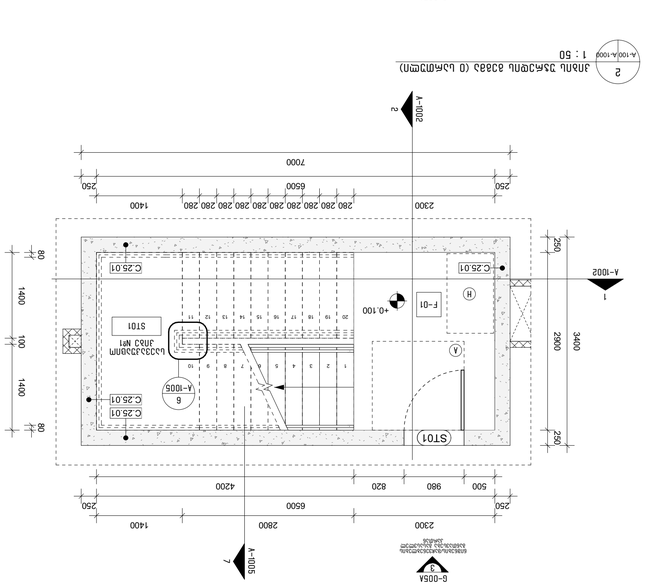


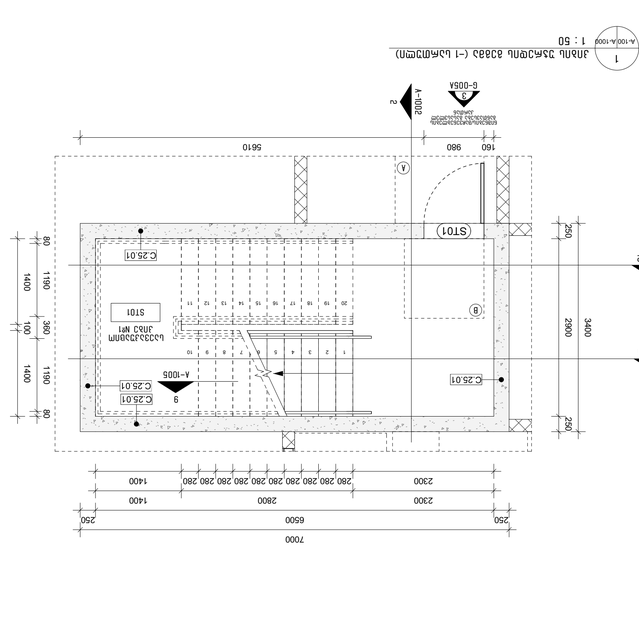











































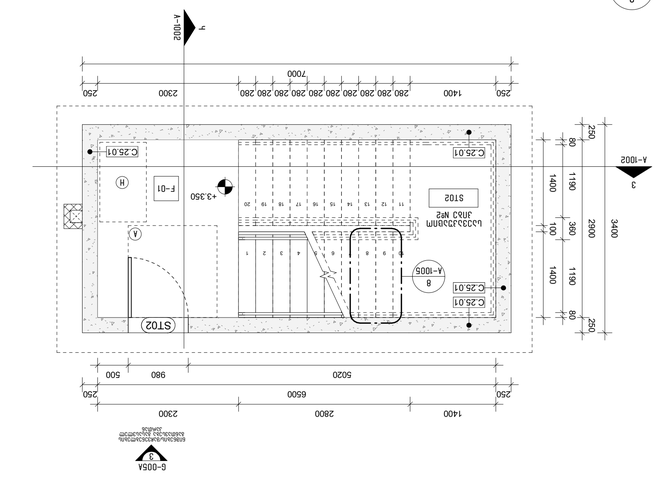

1 : 50
A-100
A-100
A-100

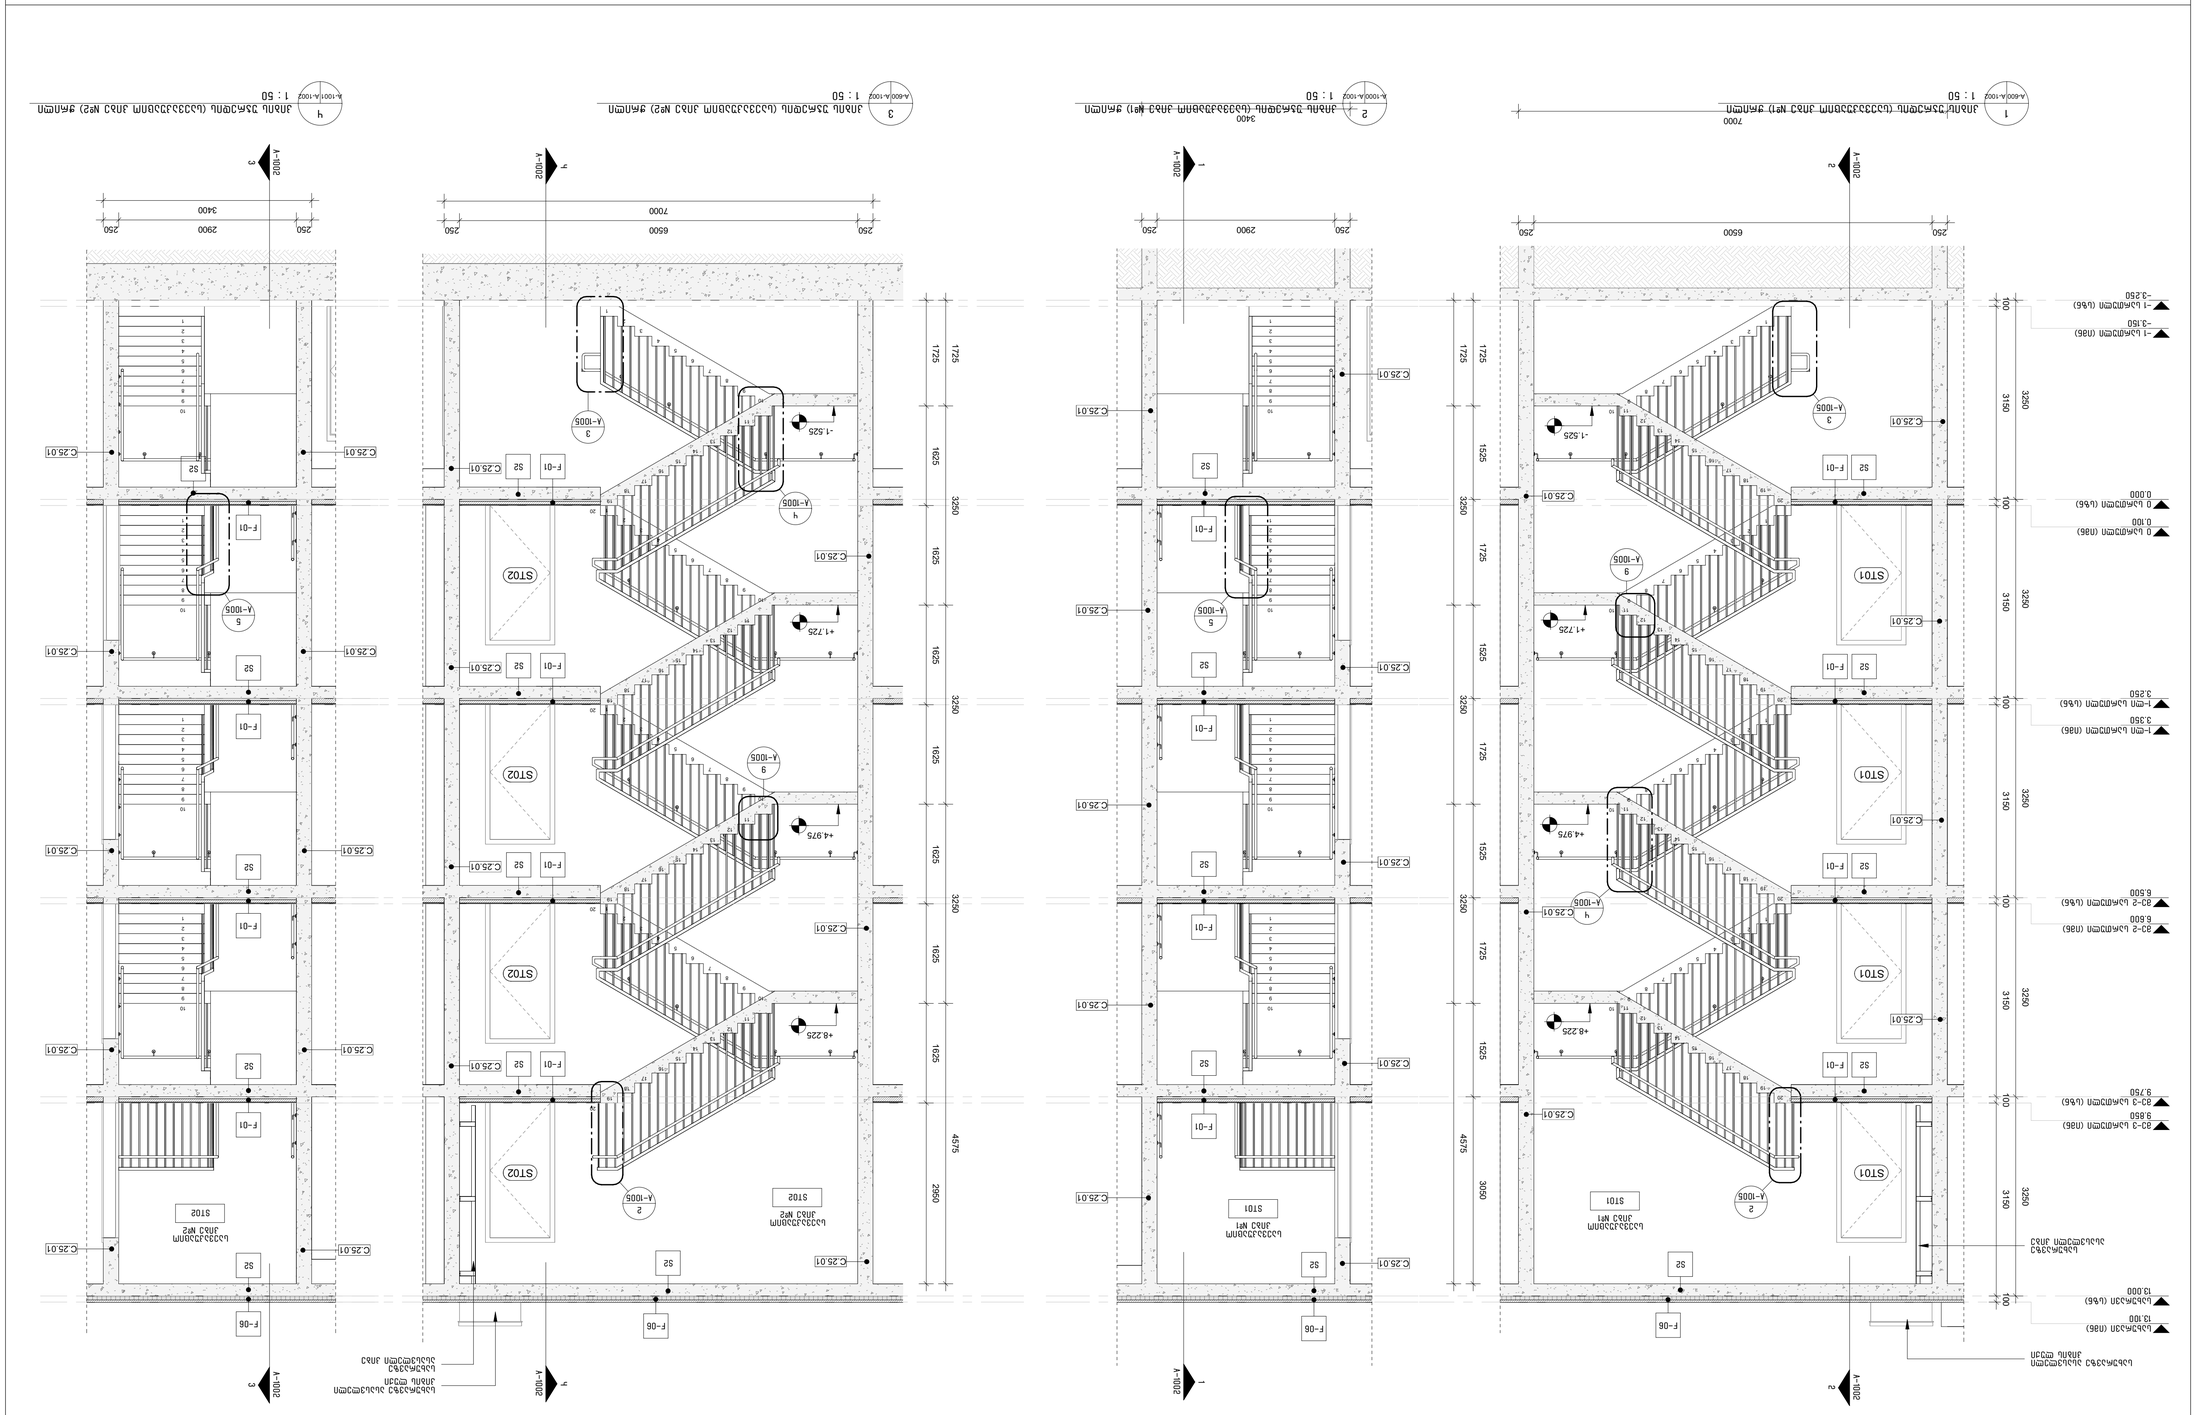

A-1002

პროექტის ხელმძღვანელი:	
პროექტის ავტორები:	
დამკვეთის ხელმოწერა:	
დამკვეთის ბეჭედი

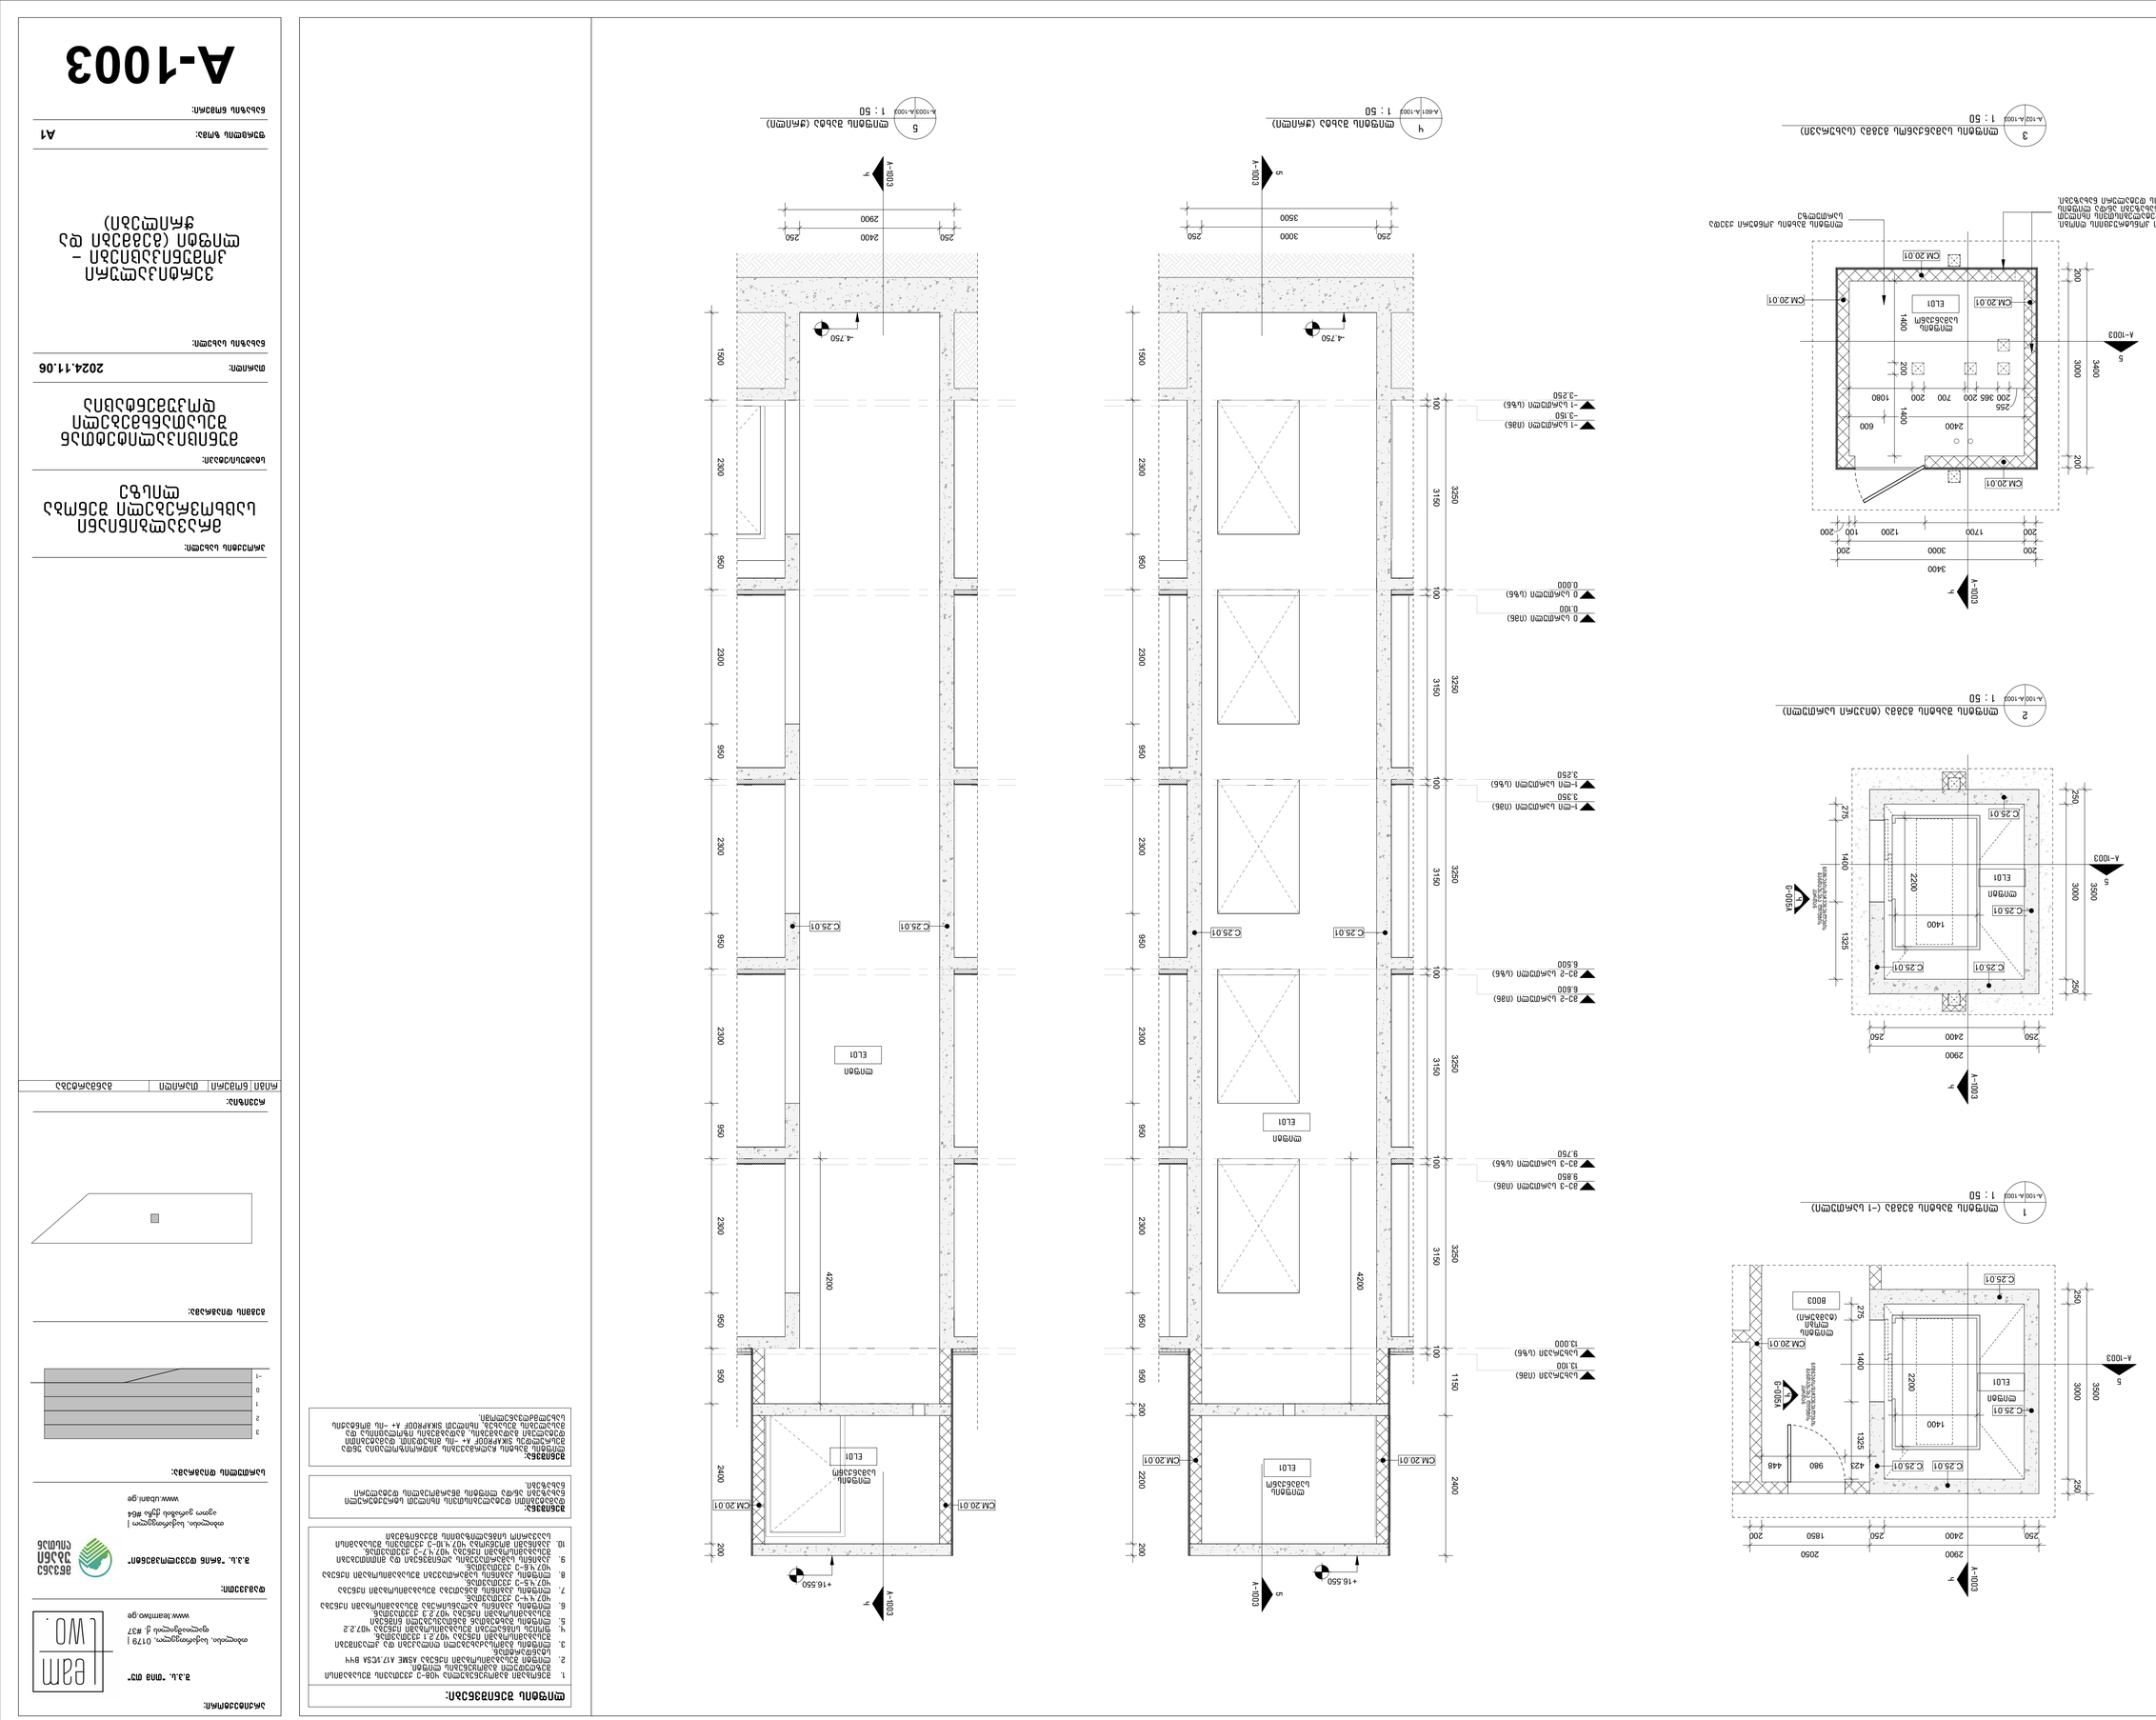
4
A-1003
3400
200
200
3000
200
200
1700
100
1200
200
CM.20.01
600
2400
1400
1080
200
700
200
255
200
365
200
CM.20.01
1400
200
3000
3400
200
CM.20.01
CM.20.01
EL01
CM.20.01
5
A-1003
CM.20.01
C.25.01
C.25.01
C.25.01
C.25.01
C.25.01
EL01
მიწაში
1400
2200
1400
1325
275
250
3000
3500
250
250
2400
250
2900
4
A-1003
5
A-1003

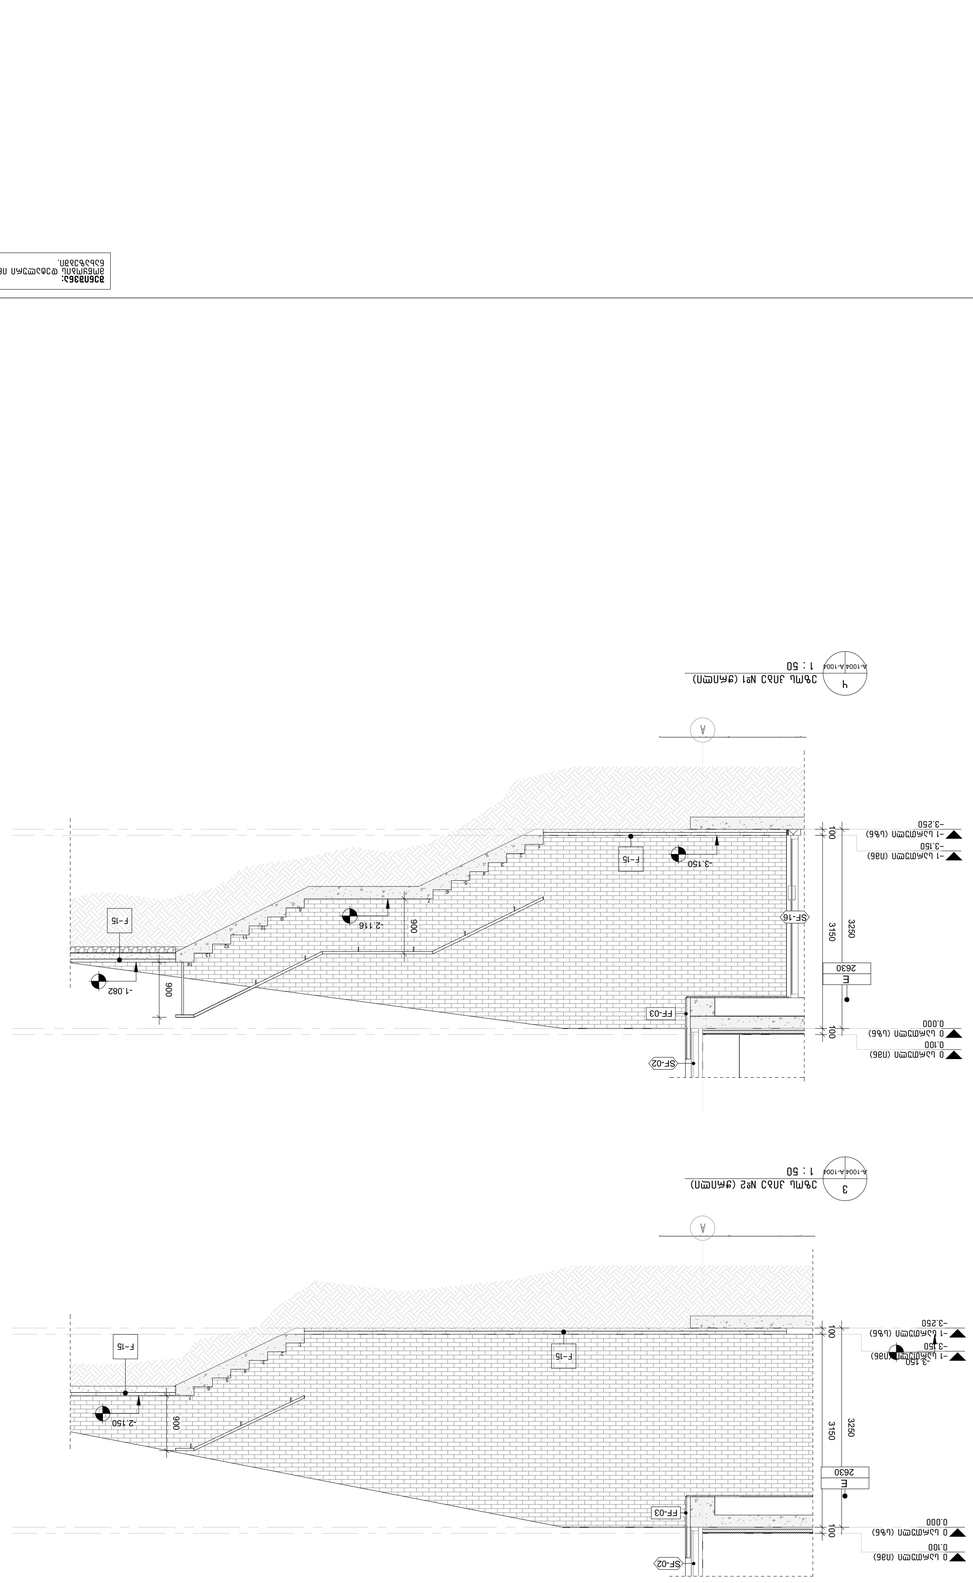

პროექტის დასახელება:
ვაზისუბნის ტერიტორიაზე მდებარე ნაკვეთის დაბინავების პროექტი

ნახაზის დასახელება:
ეზოს ღია ფანჯრების ფრონტონები

ფაზა: პროექტი

თარიღი: 2024.11.06

ნახაზის სახელი:
ეზოს ღია ფანჯრების ფრონტონები
(ეზოს ფრონტონის და ფანჯრების) ეზოს ღია ფანჯარა №1 – №2

ნახაზის ფორმატი: A1

ნახაზის ნომერი:
A-1004

პროექტის ავტორი:
ვამ მე-მე" შ.პ.ს.
ქ. თბილისი, 0179 | ი. ჭავჭავაძის გამზირი, №37
www.ideamtwo.ge


ინჟინერი:
შ.პ.ს. "ენინა ფეიშენ ჯორჯია"
ქალაქი თბილისი, ისანი-სამგორის რაიონი, ი. ჭავჭავაძის გამზირი №64
www.ubani.ge

სტრუქტურული ფიზიკაბა:


ელექტრომომარაგება:

ავტორები:


ᲐᲠᲥᲘᲢᲔᲥᲢᲘ	ᲒᲘᲝᲠᲒᲘ ᲛᲐᲠᲒᲘᲐᲜᲘ	ᲐᲚᲔᲥᲡᲐᲜᲓᲠᲐ ᲒᲝᲚᲣᲑᲘᲫᲔ

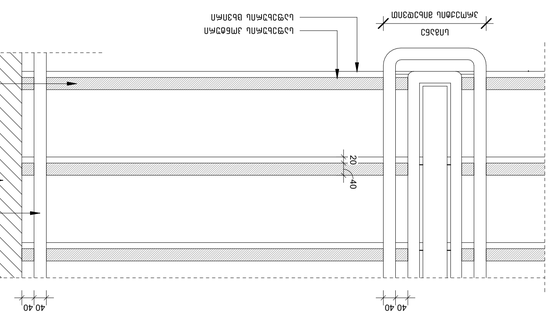


8 / A-1005 — 1 : 10
ვერტიკალური ჰიდროიზოლაციის ფენის მოწყობა ფილა-კედლის შეერთებისას

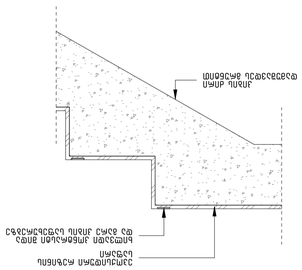


9 / A-1005 — 1 : 10
ჰიდროიზოლაციის ფენის მოწყობა ფილა-კედლის შეერთებისას

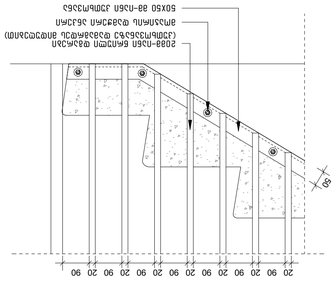


10 / A-1005 — 1 : 10
ჯიხურის ფილის (ფასადის) ანკერული ელემენტების განლაგების სქემა

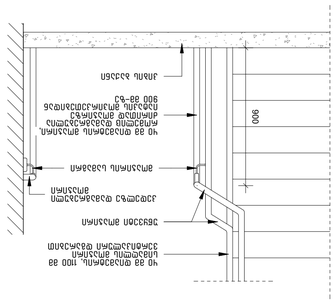

900
300
150
ბეტონის ფენა
ბეტონის ფენა
ბეტონის ფენა

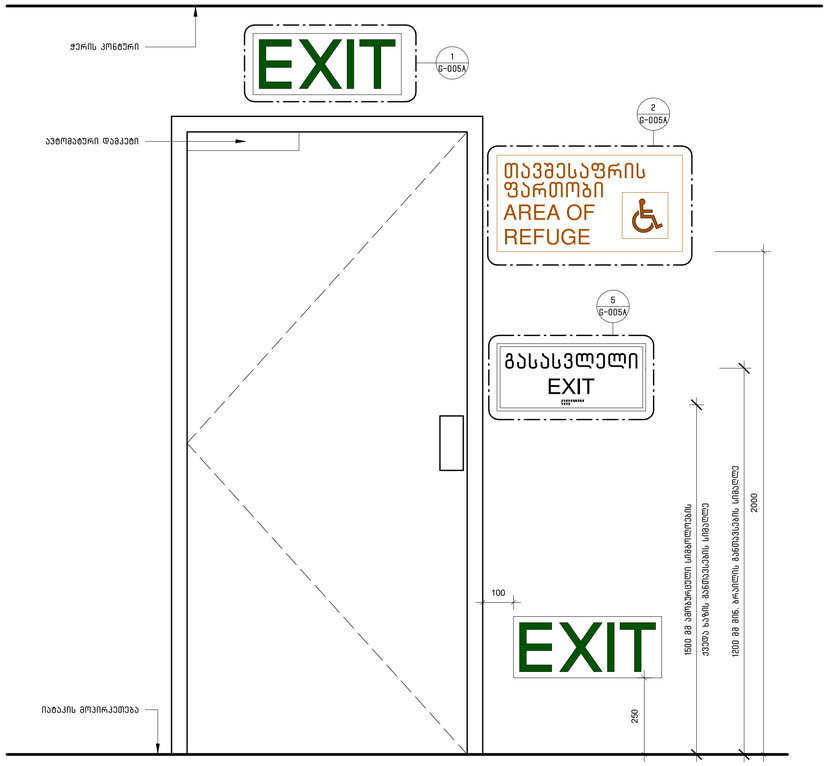


3 G-1000 G-005A ნიშნების/შაჩვენებლების განთავსება გასასვლელ კართან
1 : 10

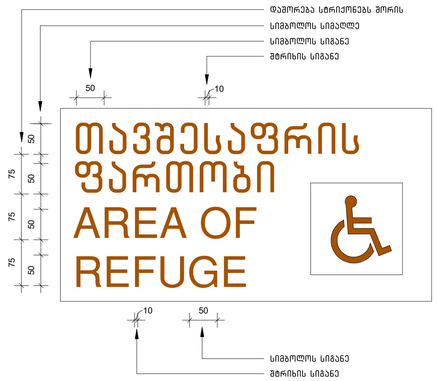


2 G-005A G-005A განათებული ნიშანი თავშესაფრის ფართობთან მიმაგრებულ კართან
1 : 5

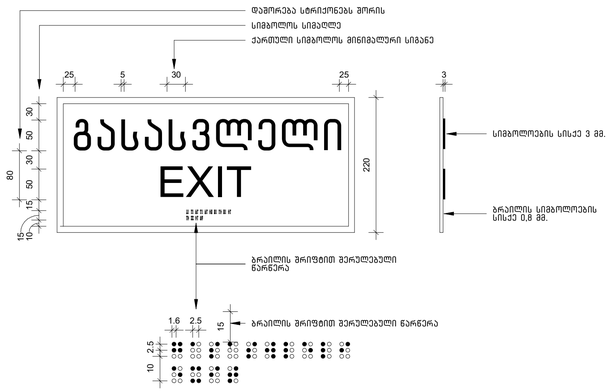


5 G-005A G-005A ნიშანი ამოღრეცული სიმბოლოებით და ბრაილით გზა-კიბის შესასვლელთან და გარეთ გამავალ ყველა კართან
1 : 5

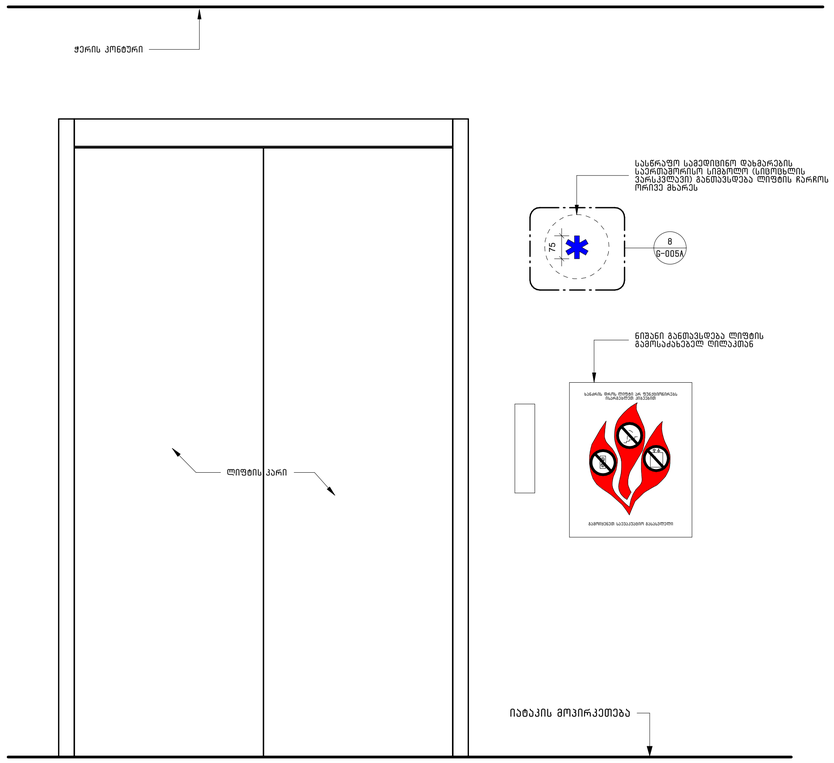

4 A-1003 G-005A ნიშნების/შაჩვენებლების განთავსება ლიფტის კართან
1 : 10

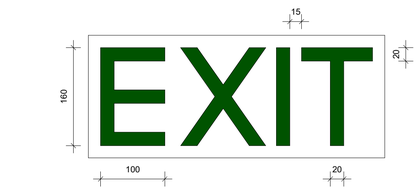

1 G-005A G-005A გასასვლელის განათებული ნიშანი
1 : 5

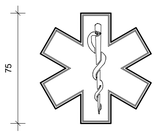

8 G-005A G-005A სასწრაფო სამედიცინო დახმარების საერთაშორისო სიმბოლო (სიცოცხლის ვარსკვლავი)
1 : 5

არქიტექტორი:

შ.პ.ს. "თიმ თუ"

თბილისი, საქართველო, 0179 | ფალიაშვილის ქ. #37
www.teamtwo.ge

დამკვეთი:

შ.პ.ს. "გრინ დეველოპმენტი"

თბილისი, საქართველო | ავთო ვარაზის ქუჩა #64
www.ubani.ge

სართულის დიაგრამა:

გმეგმის დიაგრამა:

რევიზია:

რიგი	ნომერი	თარიღი	განმარტება

პროექტის სახელი:

მრავალბინიანი საცხოვრებელი შენობა ლისზე

სტატუსი/ეტაპი:

მუნიციპალიტეტთან შესათანხმებელი დოკუმენტაცია

თარიღი: 2024.11.06


ნახაზის სახელი:

მონტაჟის სტანდარტული დეტალები

ფურცლის ზომა: A1


ნახაზის ნომერი:

G-005A

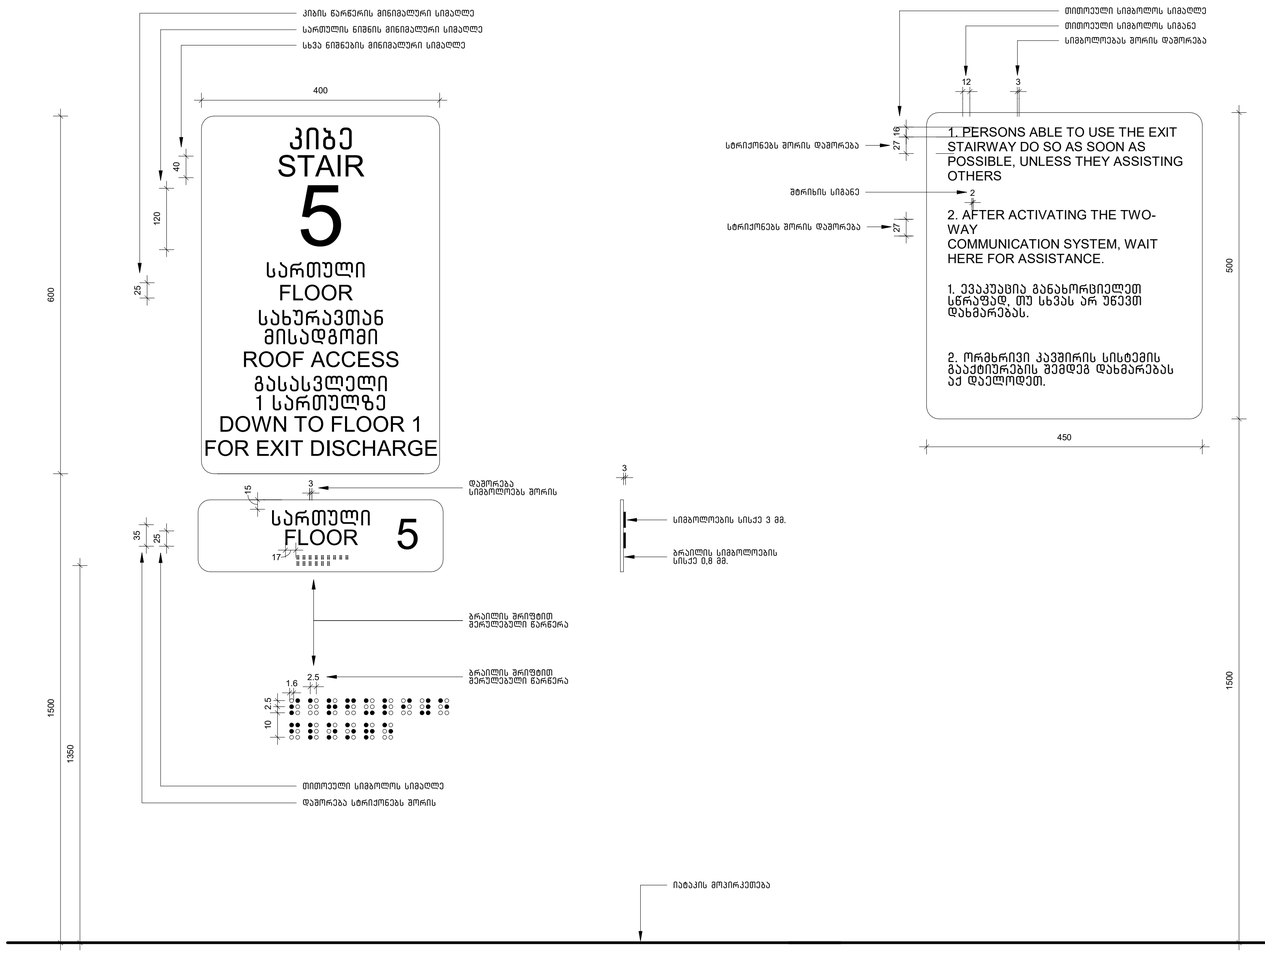


1 G-005B | G-005B — გზა-კიბის ამოსავნობის ნიშანი, გზა-კიბის საზღვრებში, დერეფანში გამავალი კარის საკეტის მომთნავით
1 : 5

2 G-005B | G-005B — ორმხრივი კავშირის გამოყენების წესები, ნიშანი უნდა გაიპრას თავშესაფრის ფარმოებთან
1 : 5

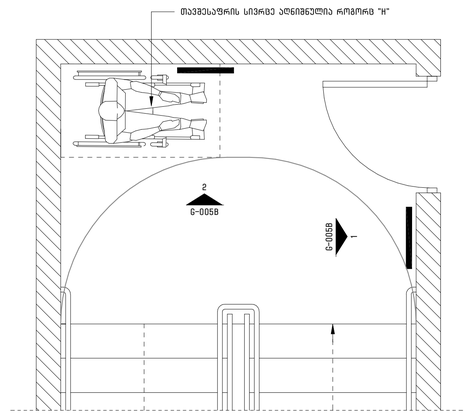

3 | A-100 G-005B — გზა-კიბის საზღვრებში, ორმხრივი კავშირის გამოყენების წესების, ნიშანების განთავსების ადგილი
1 : 5

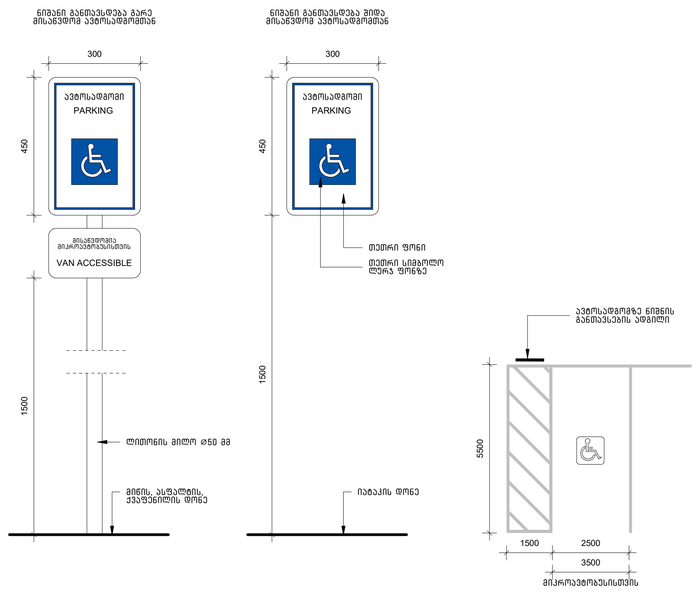

4 | A-100 G-005B — ნიშანი განთავსდება გარე/შიდა მისაწვდომ ავტოსადგომთან
1 : 10

არქიტექტორი:

შ.პ.ს. "თიმ თუ"

თბილისი, საქართველო, 0179 | ფალიაშვილის ქ. #37

www.teamtwo.ge

დამკვეთი:

შ.პ.ს. "გრინ დეველოპმენტი"

თბილისი, საქართველო | ავთო ვარაზის ქუჩა #64

www.ubani.ge

სართულის დიაგრამა:

გეგმის დიაგრამა:

რევიზია:

რიგი	ნომერი	თარიღი	განმარტება

პროექტის სახელი:

მრავალბინიანი საცხოვრებელი შენობა ლისზე


მუნიციპალიტეტთან შესათანხმებელი დოკუმენტაცია

თარიღი: 2024.11.06

ნახაზის სახელი:

მონტაჟის სტანდარტული დეტალები

ფურცლის ზომა: A1

ნახაზის ნომერი:

G-005B