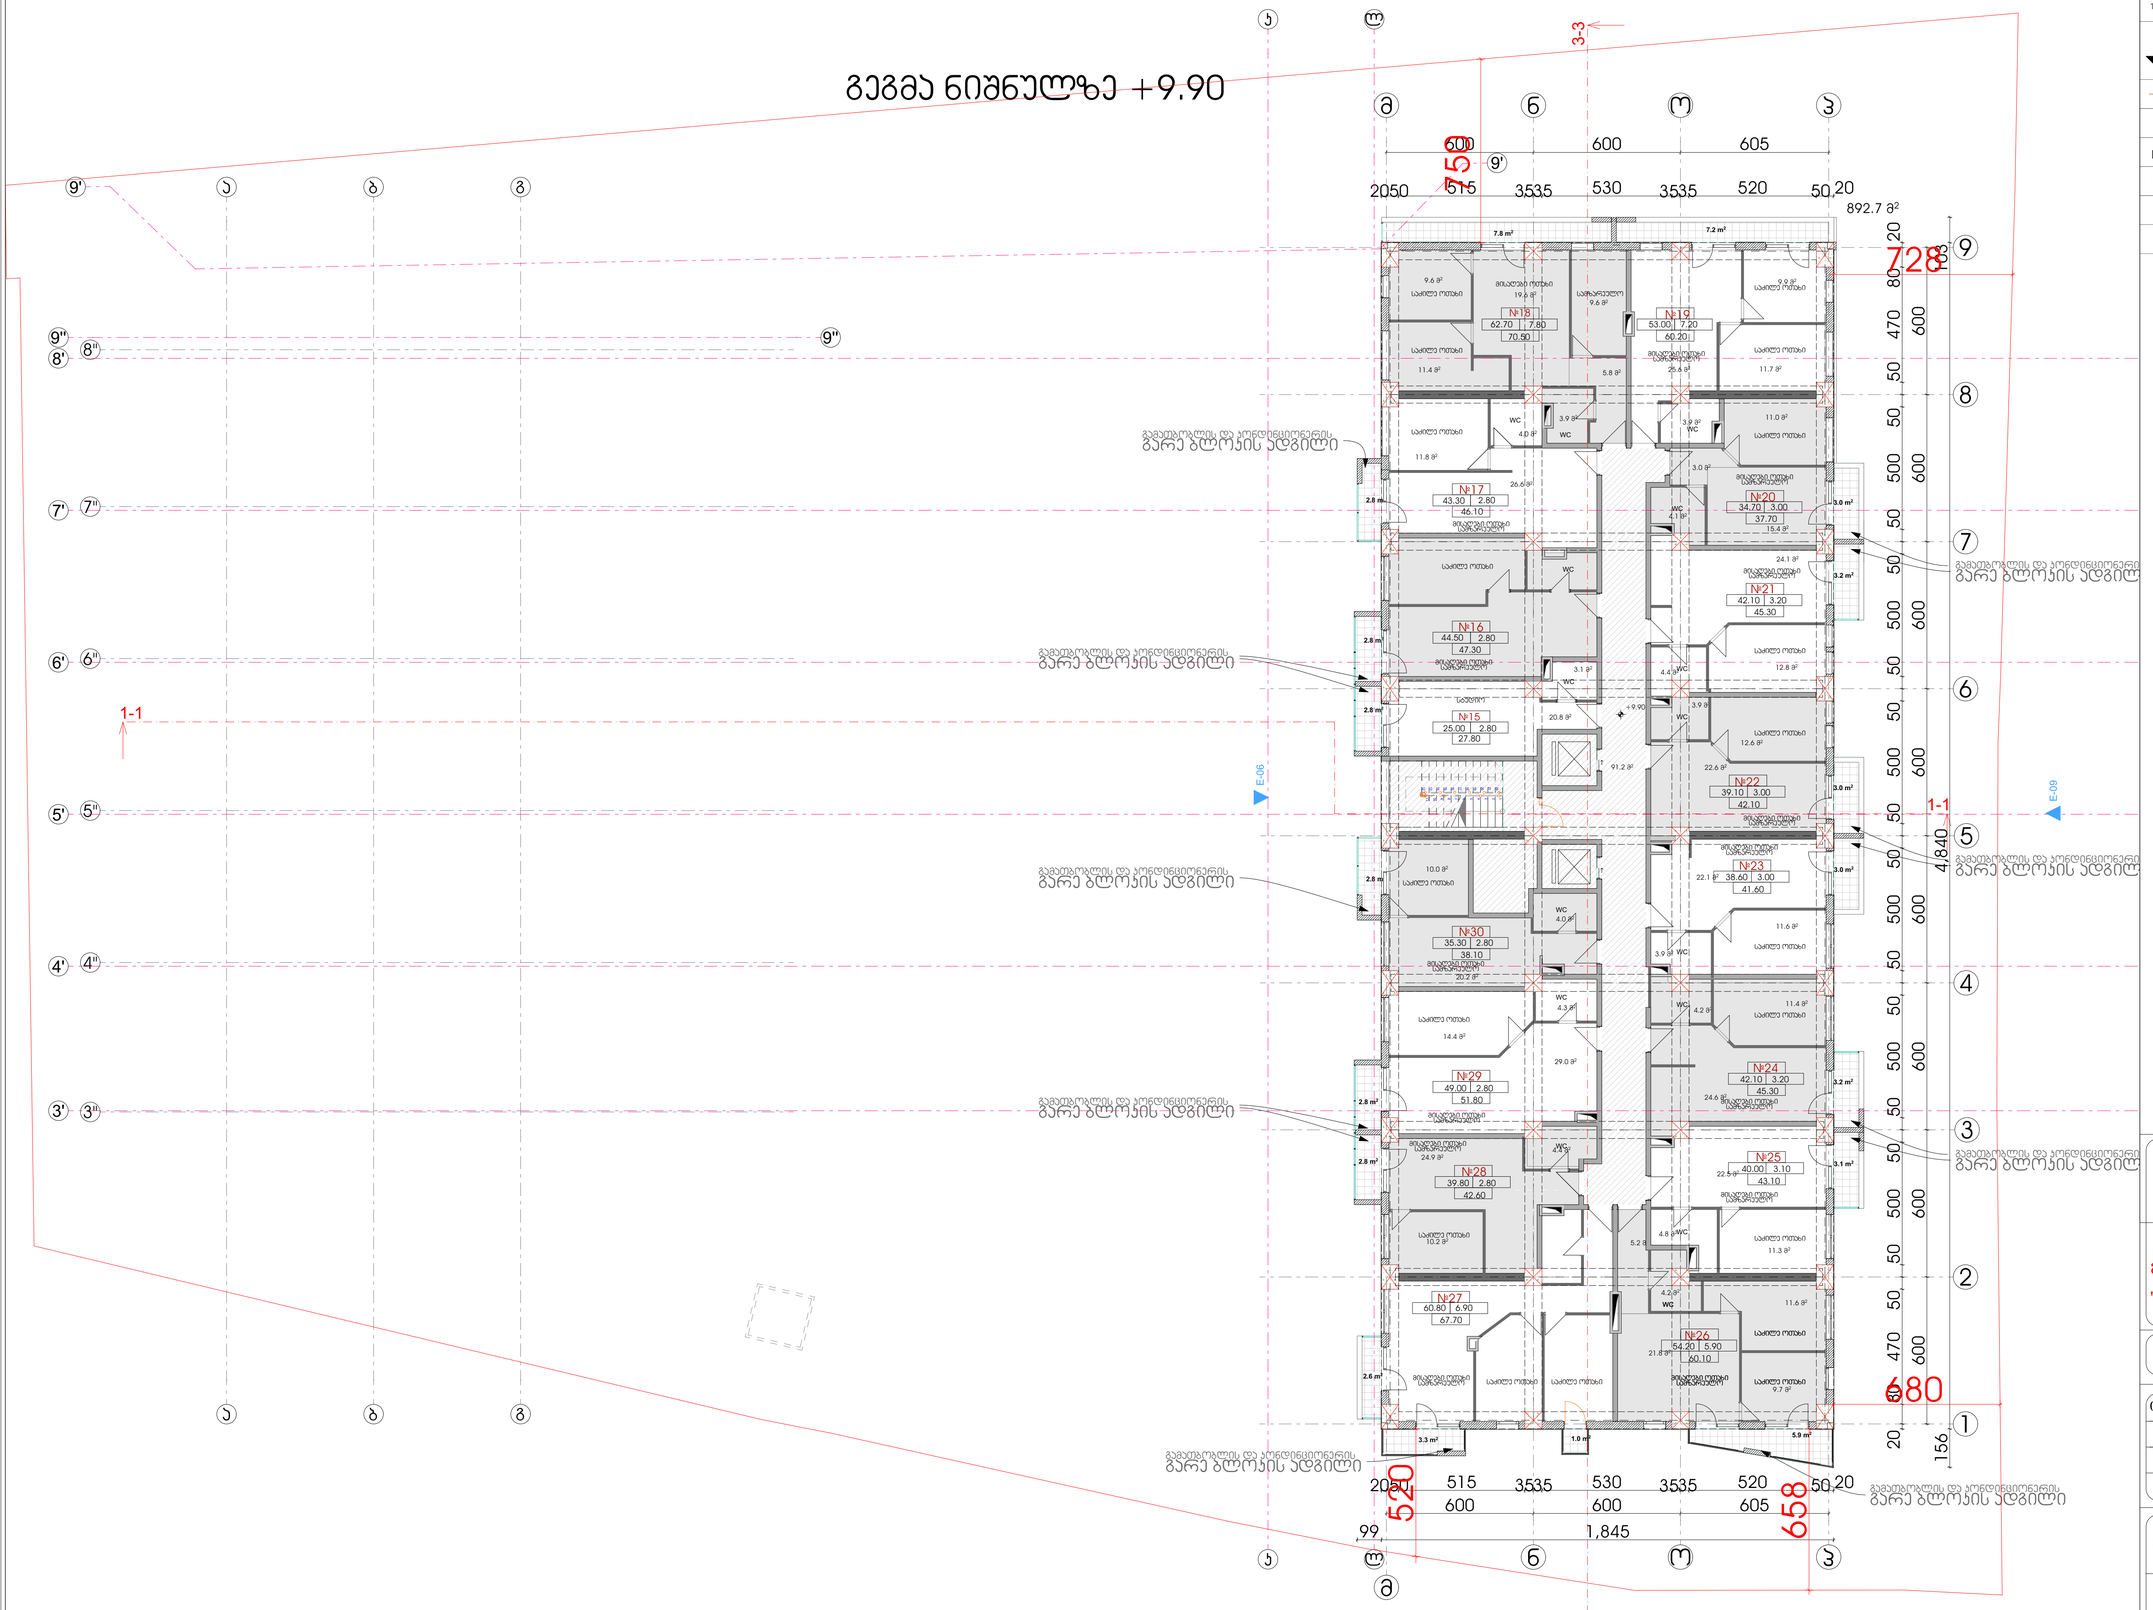

პირობითი ნიშნები

1	ჯრილის ხაზი
±0,00 / +0,10	იატაკის კონსტრუქციული ნიშნული / იატაკის საგროვკტო ნიშნული
	საკაფასტრო საზღვარი
	ბეტონი
	ბლოკი
	ტიხარი

კიბის უჯრედის და საღარბაზოს ფართი:
91.20 კვ.მ

საცხოვრებელი ფართი:

704.2 კვ.მ

საზაფხულო ფართი:
63.10 კვ.მ

პროექტის სახელწოდება:

ს.კ 01.11.13.002.211
მრავალბინიანი საცხოვრებელი სახლი "ა" ბლოკი

შპს "ბალავარი"

თანამდებობა:	გვარი	ხელმოწერა
დირექტორი:	ი. მაღრაძე	
მთ. არქიტ.:	ნ. ქვარცხავა	
არქიტექტორი:	ლ. ღუღუშაური	

მასშტაბი	1:200	პროექტი
თარიღი	2021	A-3
სტადია	ფურცელი	ფურცლები
ა.ა.	A-103	