ტოპოგრაფიული გადაღება

მასშტაბი 1:1500

მისამართი: ქალაქი თბილისი, გამზირი სარაჯიშვილი, №2

საკ. კოდი: 01.11.04.026.110

ფართობი: 25207 მ²

სარგებლობის ფორმა: კერძო საკუთრება

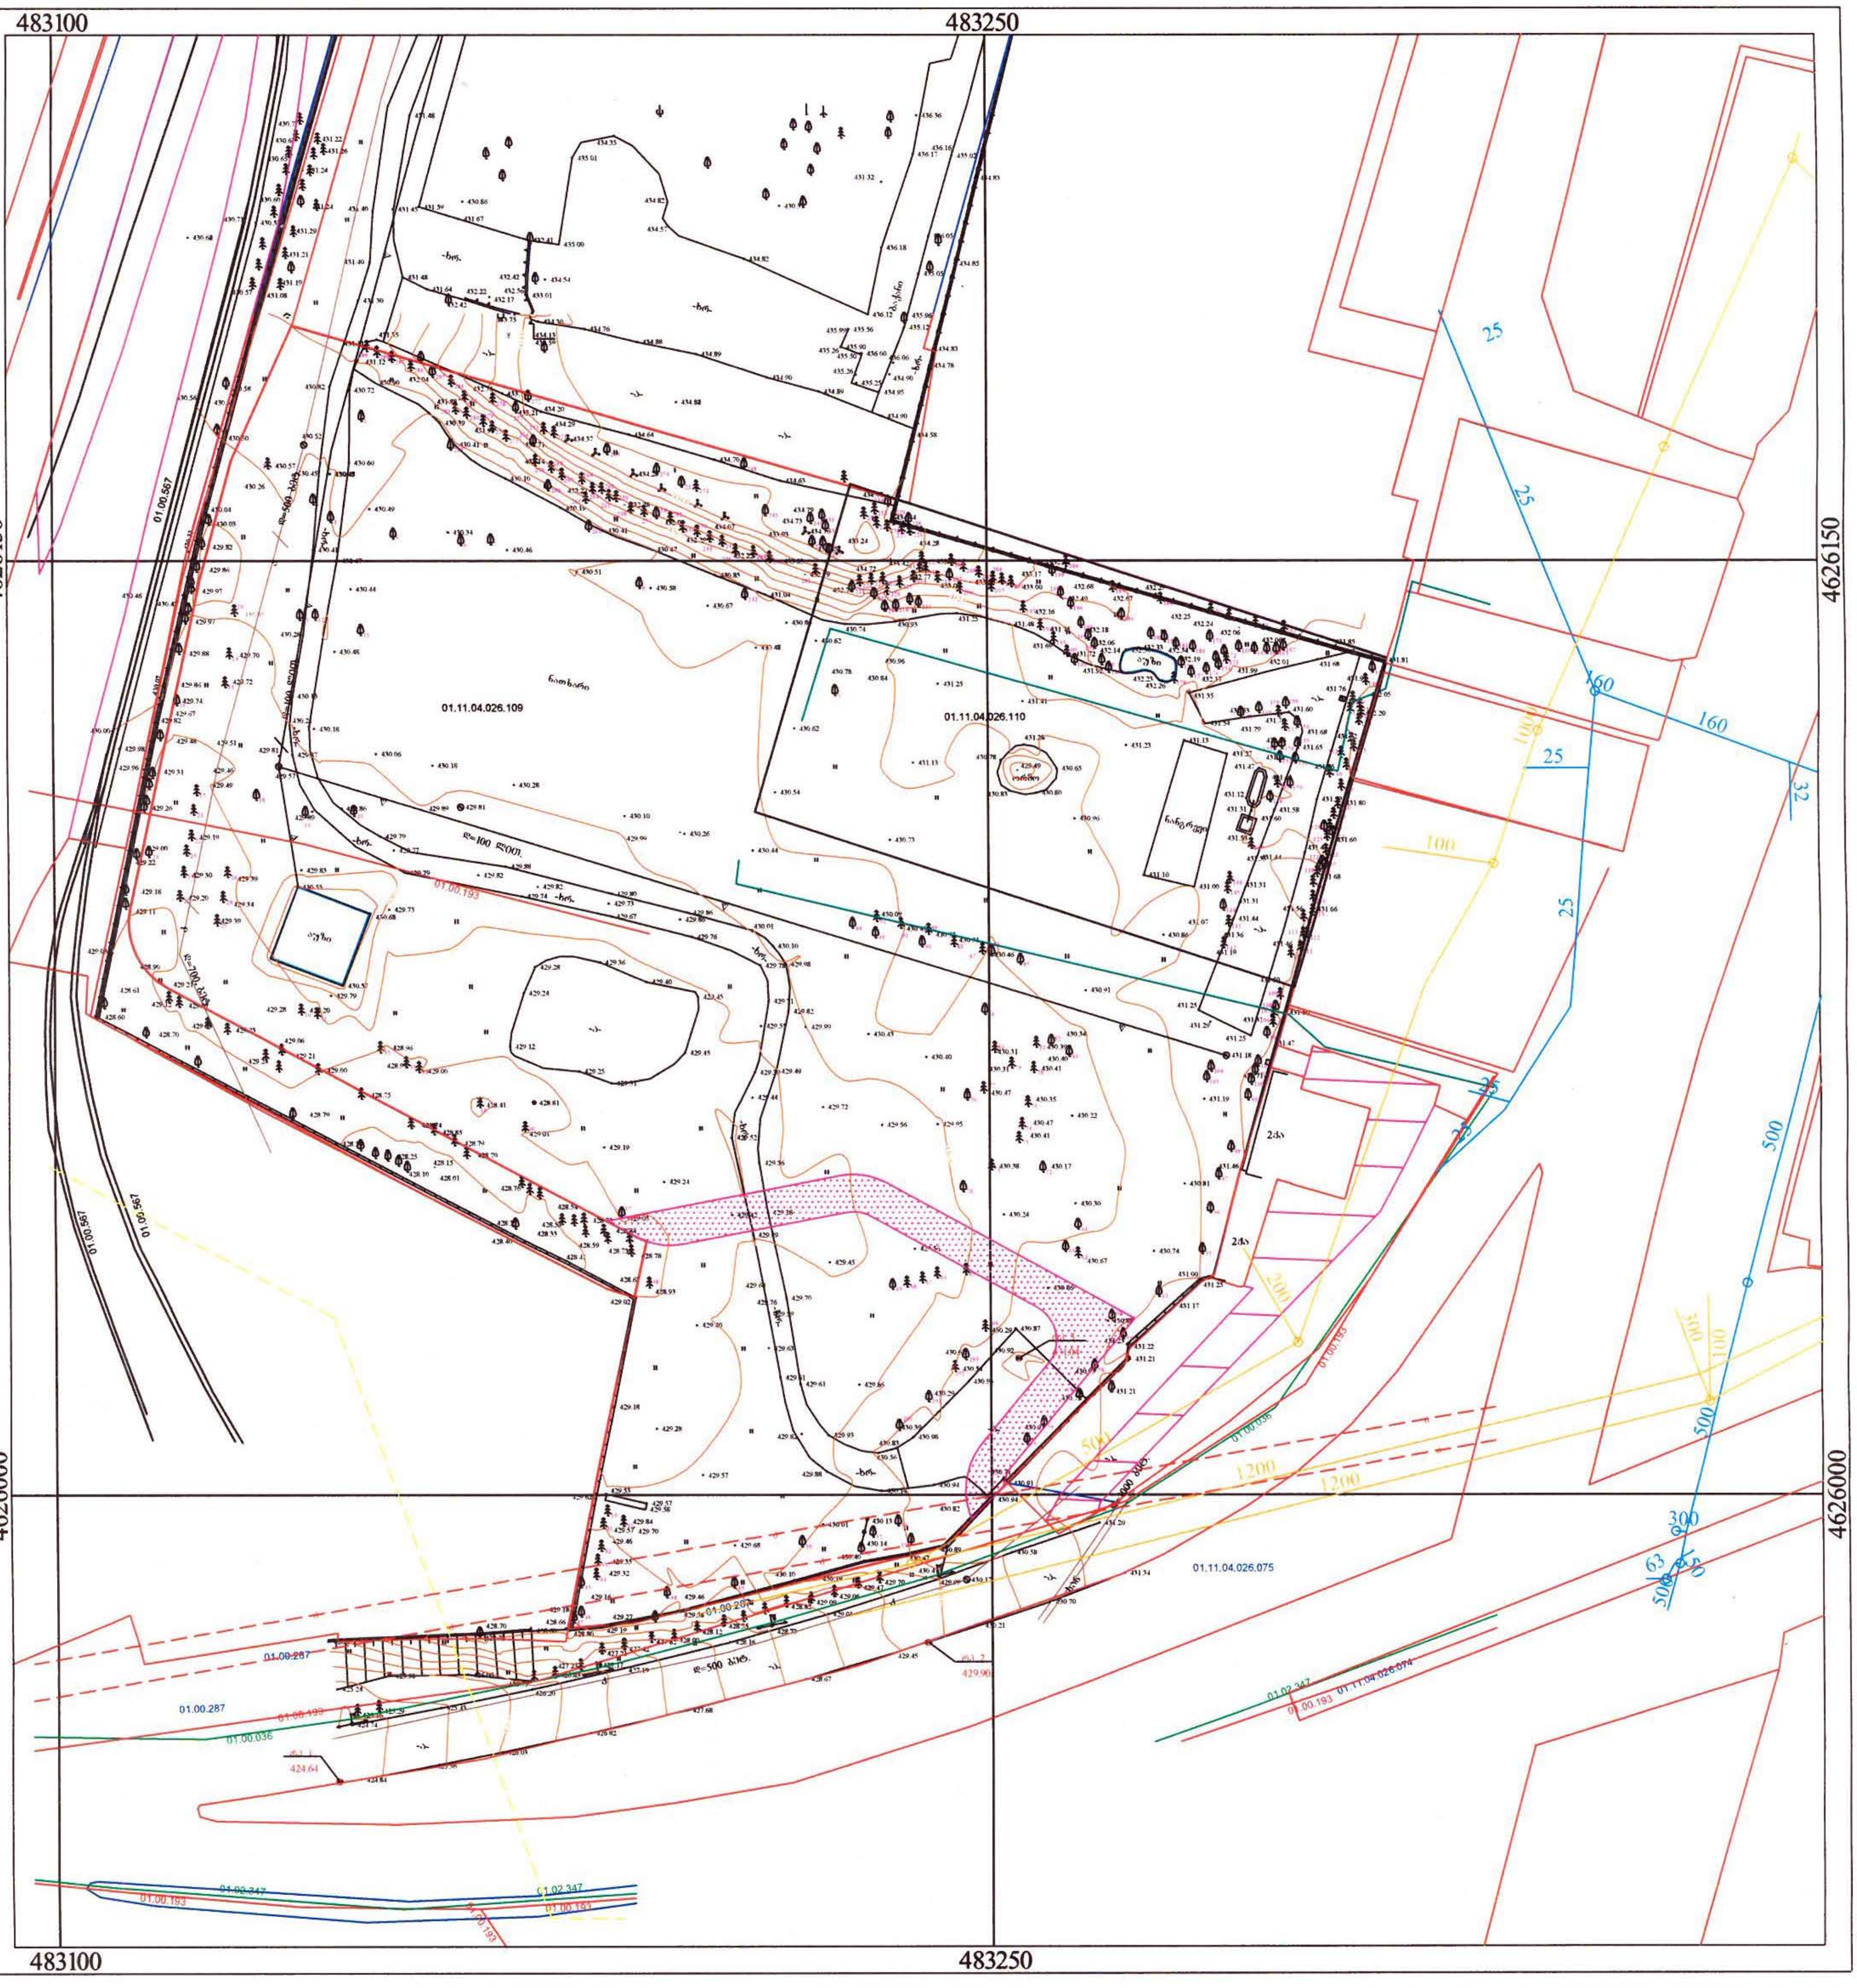

პირობითი ნიშნები

- ქ.ს. — ქუჩის საცხოვრებელი
- სერვიტუტი
- ჰორიზონტალი
- 519.38 — სიმაღლითი ნიშნული
- მინდორი
- ქ.ა. — ქუჩის არასაცხოვრებელი
- ბორდიური
- გაზგაყვანილობა
- წყალარინება
- კავშირგაბმულობა
- წყალგაყვანილობა
- ელ. კაბელი
- წიწვოვანი ხე
- ჰიდრანტი
- კოორდინატთა ბადე
- ლამპიონი
- წყალმომარაგების ჭა
- წყალარინების ჭა
- ფოთლოვანი ხე
- ლითონის ღობე
- ხის ღობე

შ.პ.ს. "CAS GROUP" მის: ი. ხვიჩიას ქ. №3		ქალაქი თბილისი, გამზირი სარაჯიშვილი, №2	შესრულების თარიღი		
დირექტორი	ე. სეფაშვილი		16.08.2024 წ.		
ინჟ. გეოდეზისტი	ე. სეფაშვილი	ტოპოგრაფიული გადაღება	მასშ.	ფურც.	სულ
კომპ. უზრუნ.	ე. სეფაშვილი	ტოპო რუკა	1:1500	1	1

№4	
№5	
№6	

№№	№ ბინების/სივრცეების ნუმერაციის პრინციპის აღწერა	ბინების/სივრცეების რაოდენობა
№4	2951.6 მ²	151
№5	5645.2 მ²	315
№6	2150.7 მ²	102
სულ	10387.5 მ²	568

№№	საერთო ფართი - ბინების/სივრცეების ფართების ჯამი	ბინების/სივრცეების რაოდენობა	ბინების/სივრცეების რაოდენობა
№4	22638.4 მ²	151	167
№5	47291.6 მ²	315	315
№6	14771.5 მ²	102	102
სულ	94201.5 მ²	568	664

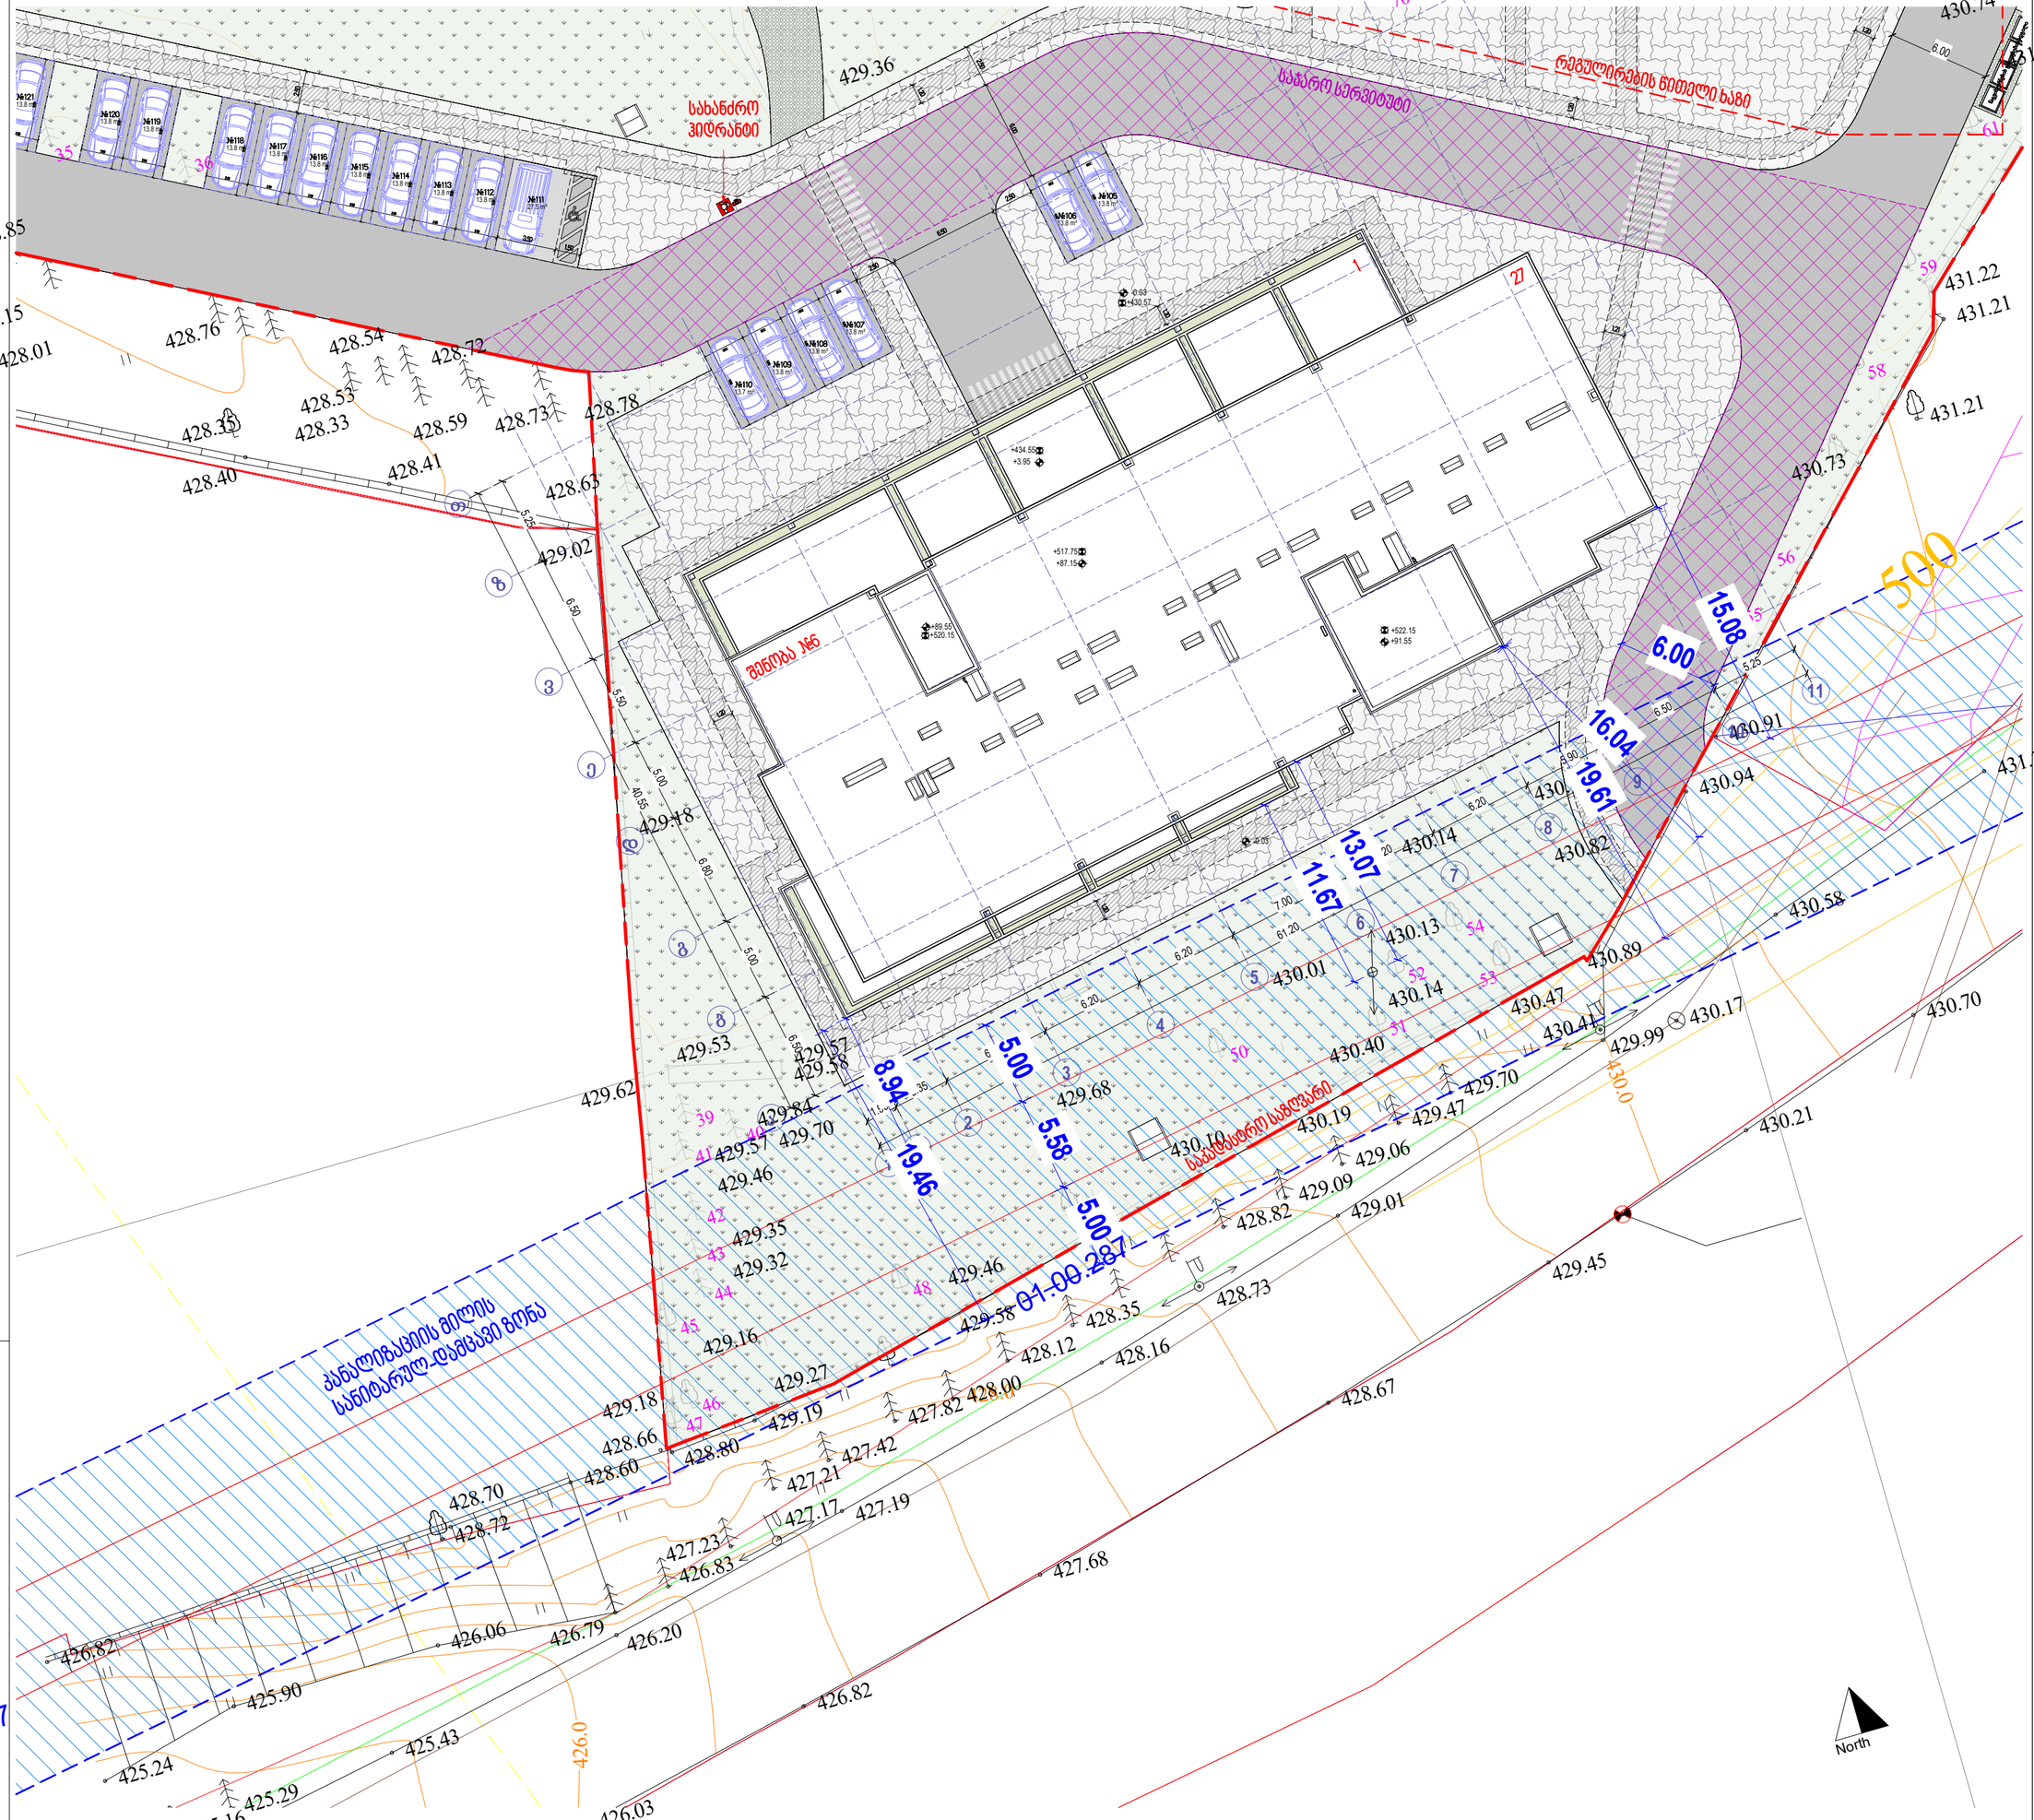

	ხელის ცეცხლმაქრი
	სახანძრო მილსადენი
	ორბხრივი ავტომის სისტემა
	ქვაფენილ მორკალირე მაუნდველი
	ქვაფენის ავტომატური აღმოჩენი
	სახანძრო განგაშის ღილაკი
	დამაკავებელის მეტყველების სისტემა (სახანძრო სისტემისა)
	ხაავარიო განათება
	სახანძრო პიდრანტი
	წყლის დისპენსერი
	სახანძრო განგაშის სისტემა
	სახანძრო-სამაშველო სამსახურის მიერ გამოსაყენებელი მოედანი

	საქმიანი დაკანონება (ს-1)
	საკვანძო დაკანონება (ს-2)
	საცხოვრებლიდი დაკანონება (ს-2)
	დაბინავი დაკანონება (ს-3)
	სასაწყობე დაკანონება (ს-2)

	მისასვლელი სავალები
	გასასვლელებამდე საავალი მანძილი
	მანძილი სახანძრო კარამდე
	ქვედის ცეცხლმედეგობის ხარისხი 1 საათი
	ქვედის ცეცხლმედეგობის ხარისხი 2 საათი
	საავადმყოფო სახლარი
	ღერძის ხაზი
	ბრტყლის ხაზი

David Vashakidze Architects
მისამართი : ქ. თბილისი, სანაპირო №8
ტელ: +995 (32) 230 98 99
E-mail : Dvastudio1@gmail.com
FB: FB.COM/DVASTUDIO

პროექტის ნომერი	2018_01
თარიღი	Projekt Datum
მთ. არქიტექტორი	დავით ვაშაკიძე
არქიტექტორი	დავით ლაშხი

პროექტის დასახელება:

ბლოკის სარაჯიშვილზე

მისამართი:

ქალაქი თბილისი , გაგრის სარაჯიშვილი , N 2 , (ნაკვეთი N26/47) ს/კ 01.11.04.026.110

გენგეგმა შენობა №6

A101#6

მასშტაბი 1:200