მიწის ნაკვეთის ტოპოგრაფიული აზომვითი ნახაზი

ქალაქი თბილისი, ჩიხი გორგასლის №2 ს/კ. 01.18.09.005.012

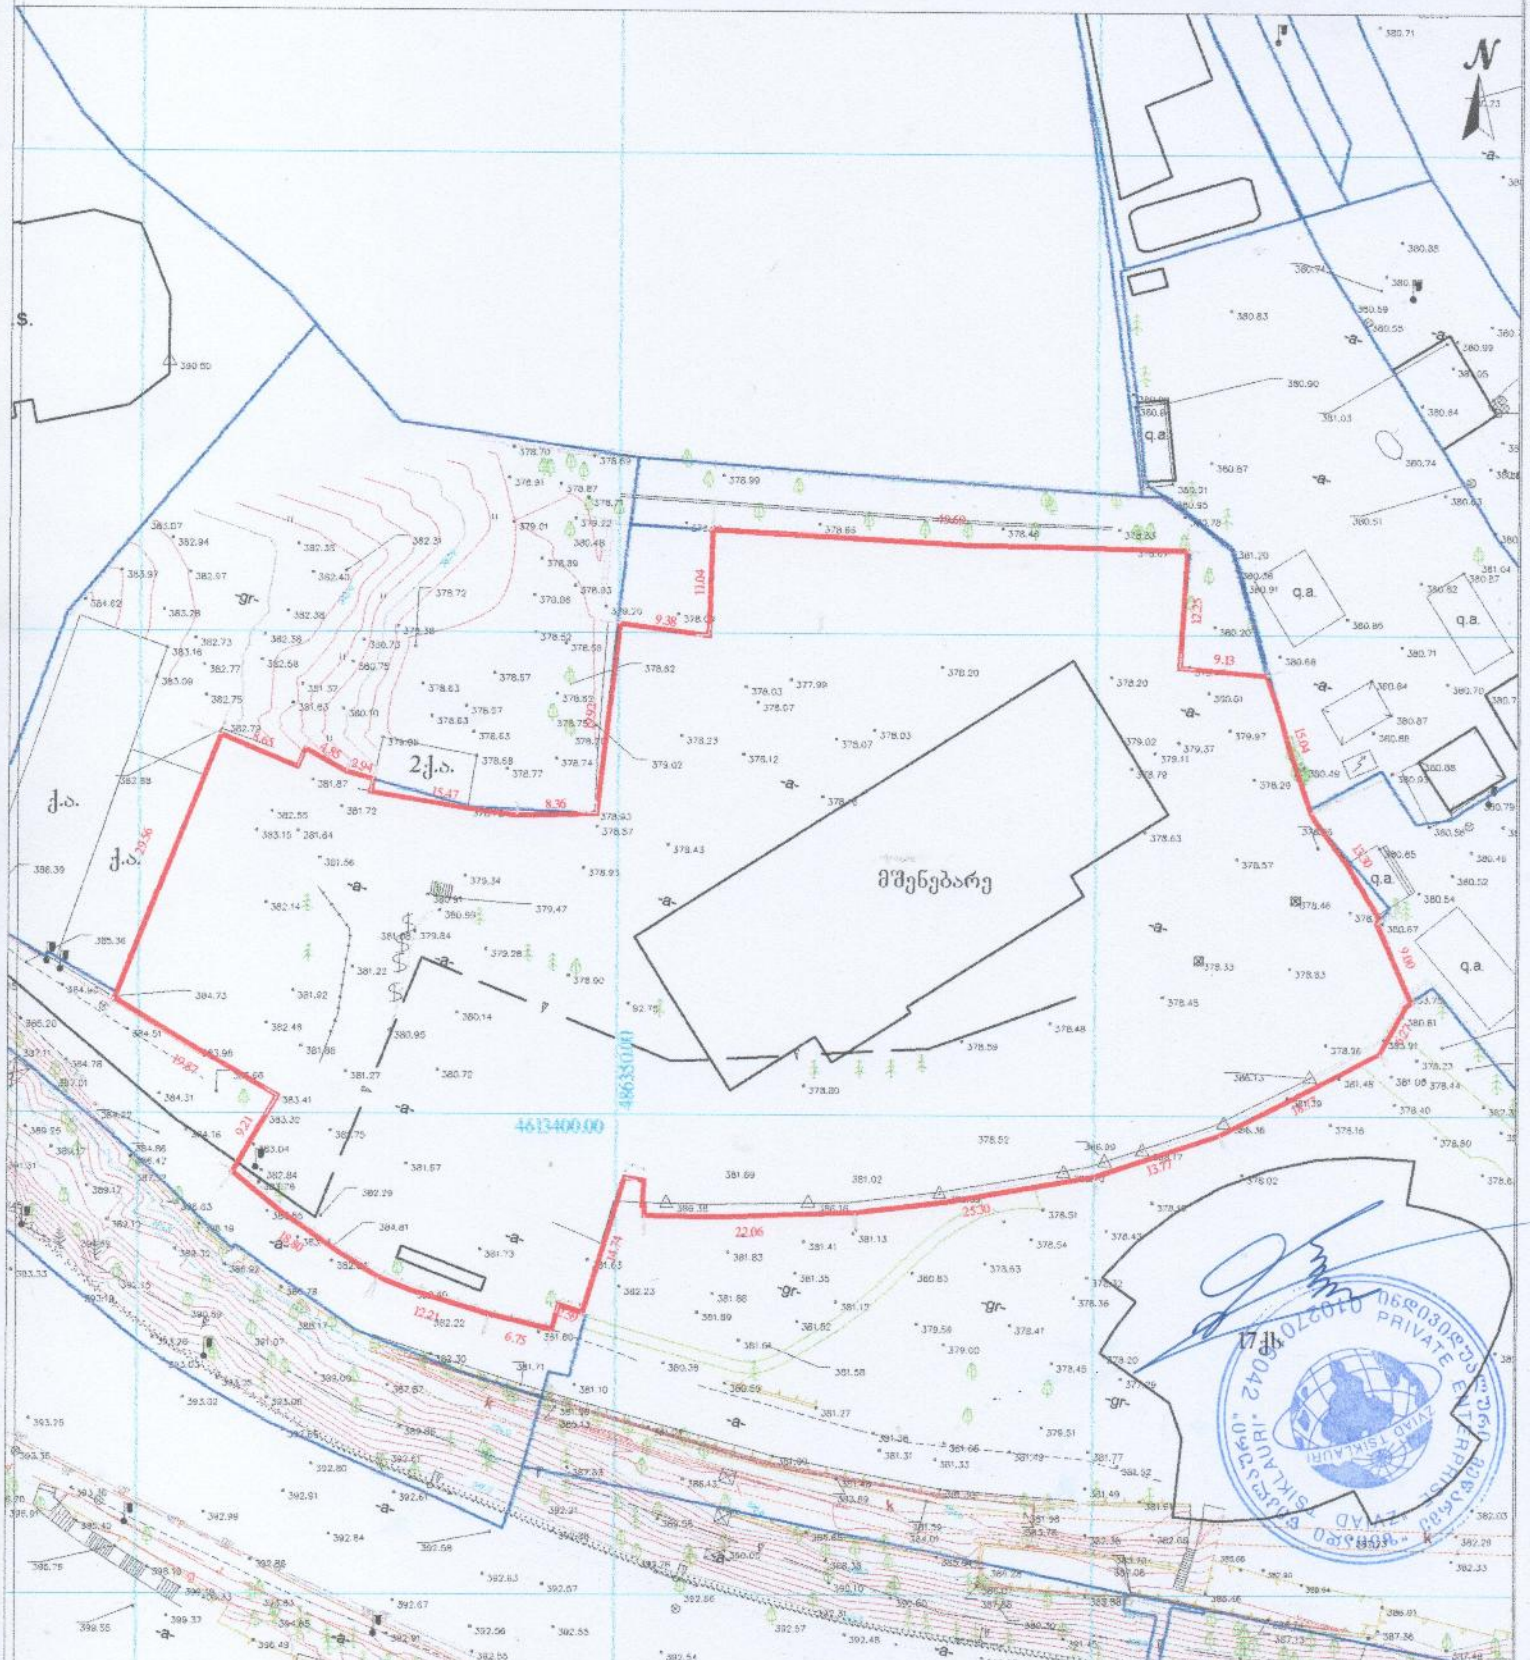

შენიშვნა: ტოპოგრაფიულ ნახაზზე ობიექტები დატანილია რეგისტრირებული მონაცემებიდან

პირობითი აღნიშვნები	შენიშვნა: მიწის სამუშაოები შეათანხმეთ კომუნიკაციის წარმომადგენლებთან			პროექცია UTM 38N საკოორდინატო სისტემა WGS 84
მიწისქვეშა კომუნიკაციები	ნაკვეთის საზღვარი	ბუჩქი	ცოცხალი ღობე	ღობე
კანალიზაცია	შენობა	ვაზი	ხვეების რიგი	ბორდიური
დენის კაბელი	არკა	გაზონი	ტრანსფორმატორი	ბეტონი
გაზის მილი	ფარდული	სამეთვალყურეო ჭები ძეგლი	რაფიო ან ტელე ანძა	კედელი
წყლის მილი	კიბე	შადრევანი	ლამპიონები	საყრდენი კედელი
კაგშირგაბმულობა	ფოთლოვანი ხე	ონკანი	ელექტრო ბოძი	ბილიკი
	წიწვოვანი ხე	წყარო ან ჭა	რკინიგზა	გზის კონტური
	ხეხილის ხე	ბენზინგასამართი სადგური	იზოპიფსი	ფსლატე
	პალმა	მაღალი ძაბვის ელადგური	მთავარი იზოპიფსი	წყლის კონტური

	ს/ნ 01027016042
თბილისი,	ტ.: 995 514-44-11-41
წყნეთის ქუჩა №30	Email: zviadiw@gmail.com
ზ. წიკლაური	
კომპ. უწრუნველყოფა	
დამკვეთი	
მაშტაბი 1:500	24.08.2024