N 279
15.10.2024 წ.

საექსპერტო დასკვნა

მწვანე ნარგავების ხარისხობრივი შეფასება

მისამართი: ქ. თბილისი, დასახლება ვარკეთილი მასივი III , კვარტალი VIII კორპ. N17-ის მიმდებარედ;
საკადასტრო კოდი: 01.19.20.025.117;
ნაკვეთის საკუთრების ტიპი: საკუთრება;
ნაკვეთის დანიშნულება: არასასოფლო სამეურნეო;
ფართობი: 6791..00 კვ.მ;
მესაკუთრე (ები) : შპს "ლიტ ჯეო ინვესტი" , ID ნომერი:243859749;

2024 წლის 08 ოქტომბერს შპს "ლიტ ჯეო ინვესტი"-ის , ID ნომერი:243859749, მომართვის საფუძველზე , ექსპერტ მზია ჯიქიას მიერ შესწავლილი იქნა, საკადასტრო კოდი: 01.19.20.025.117, მიწის ნაკვეთზე არსებული **129** ძირი ხე-მცენარის ზოგადი ფიზიკური მდგომარეობა, რომელიც მოცემულია ცხრილში. (N 1)

მწვანე ნარგავების სახეობრივი, რაოდენობრივი და ხარისხობრივი მონაცემები

ცხრილი N 1

N	მცენარის სახეობა	D დიამეტრი 10 სმ-ზე	H სიმაღლე (მ)	მდგომარეობა	შენიშვნა
1	ელდარის ფიჭვი(Pinus eldarica)	10	3,0	ზეხმელი	
2	ცრუ (თეთრი) აკაცია (Robinia pseudoacacia)	12,5	4,0	საღი	შესაძლებელია გადარგვა და მისი შემდგომი გახარება
3	ცრუ (თეთრი) აკაცია (Robinia pseudoacacia)	26,5	6,0	საღი	შესაძლებელია გადარგვა სპეც.ტექნიკით და მისი შემდგომი გახარება
4	ცრუ (თეთრი) აკაცია (Robinia pseudoacacia)	29,5	6,0	საღი	შესაძლებელია გადარგვა სპეც.ტექნიკით და მისი შემდგომი გახარება
5	ცრუ (თეთრი) აკაცია (Robinia pseudoacacia)	18,5	5,0	საღი	შესაძლებელია გადარგვა და მისი შემდგომი გახარება
6	ცრუ (თეთრი) აკაცია (Robinia pseudoacacia)	39	6,0	საღი	შესაძლებელია გადარგვა სპეც.ტექნიკით და მისი შემდგომი გახარება
7	ცრუ (თეთრი) აკაცია (Robinia pseudoacacia)	19	7,0	საღი	შესაძლებელია გადარგვა და მისი შემდგომი გახარება
8	ცრუ (თეთრი) აკაცია (Robinia pseudoacacia)	24	8,0	საღი	შესაძლებელია გადარგვა და მისი შემდგომი გახარება
9	ცრუ (თეთრი) აკაცია (Robinia pseudoacacia)	24,5	8,0	საღი	შესაძლებელია გადარგვა და მისი შემდგომი გახარება

შ.პ.ს. "ეკო გარემო"

10	მუშმალა, იაპონური ზღმარტლიE(riobotrya japonica)	7	2,0	საღი	ხილკენკროვანი შესაძლებელია გადარგვა და მისი შემდგომი გახარება
11	ცრუ (თეთრი) აკაცია (Robinia pseudoacacia)	12,5	6,0	საღი	შესაძლებელია გადარგვა და მისი შემდგომი გახარება
12	ცრუ (თეთრი) აკაცია (Robinia pseudoacacia)	24,5	5,0	საღი	შესაძლებელია გადარგვა და მისი შემდგომი გახარება
13	ცრუ (თეთრი) აკაცია (Robinia pseudoacacia)	16,5	5,0	საღი	შესაძლებელია გადარგვა და მისი შემდგომი გახარება
14	ცრუ (თეთრი) აკაცია (Robinia pseudoacacia)	14.-20.5	9,0	საღი	შესაძლებელია გადარგვა და მისი შემდგომი გახარება
15	ცრუ (თეთრი) აკაცია (Robinia pseudoacacia)	31,5	8,0	საღი	შესაძლებელია გადარგვა სპეც.ტექნიკით და მისი შემდგომი გახარება
16	ცრუ (თეთრი) აკაცია (Robinia pseudoacacia)	47	9,0	საღი	შესაძლებელია გადარგვა სპეც.ტექნიკით და მისი შემდგომი გახარება
17	ცრუ (თეთრი) აკაცია (Robinia pseudoacacia)	9,5	4,5	საღი	შესაძლებელია გადარგვა და მისი შემდგომი გახარება
18	ცრუ (თეთრი) აკაცია (Robinia pseudoacacia)	11	8,0	საღი	შესაძლებელია გადარგვა და მისი შემდგომი გახარება
19	ცრუ (თეთრი) აკაცია (Robinia pseudoacacia)	14,5	9,0	საღი	შესაძლებელია გადარგვა და მისი შემდგომი გახარება
20	ელდარის ფიჭვი(Pinus eldarica)	63,3	7,0	საღი	შესაძლებელია გადარგვა სპეც.ტექნიკით და მისი შემდგომი გახარება
21	იასამანი (Syringa)	4,5	2,5	საღი	ბუჩქი, მრავალღეროიანი შესაძლებელია გადარგვა და მისი შემდგომი გახარება
22	იასამანი (Syringa)	5	2,5	საღი	ბუჩქი, მრავალღეროიანი შესაძლებელია გადარგვა და მისი შემდგომი გახარება
23	ცრუ (თეთრი) აკაცია (Robinia pseudoacacia)	61	12,0	საღი	შესაძლებელია გადარგვა სპეც.ტექნიკით და მისი შემდგომი გახარება
24	ჭერამი ჩვეულებრივი (Prúnus armeníaca)	35,5	4,0	საღი	ხილკენკროვანი
25	ლელვი (Ficus carica)	9,5	3,5	საღი	ხილკენკროვანი
26	ცრუ (თეთრი) აკაცია (Robinia pseudoacacia)	15	5	საღი	შესაძლებელია გადარგვა და მისი შემდგომი გახარება
27	კვიდო (Ligustrum)	3-22	5	საღი	მრავალღეროიანი,შესაძლებელია გადარგვა და მისი შემდგომი გახარება
28	კვიდო (Ligustrum)	4-18	5	საღი	მრავალღეროიანი,შესაძლებელია გადარგვა და მისი შემდგომი გახარება
29	კვიდო (Ligustrum)	4-16	5	საღი	მრავალღეროიანი,შესაძლებელია გადარგვა და მისი შემდგომი გახარება
30	კვიდო (Ligustrum)	3.5-23	5	საღი	მრავალღეროიანი,შესაძლებელია გადარგვა და მისი შემდგომი გახარება
31	კვიდო (Ligustrum)	3-12	5	საღი	მრავალღეროიანი,შესაძლებელია გადარგვა და მისი შემდგომი გახარება
32	ჰორიზონტალური კვიპაროსი (Cupressus sempervirens f. Horison)	45.5	16	საღი	შესაძლებელია გადარგვა სპეც.ტექნიკით და მისი შემდგომი გახარება

ს"ეკო გარემო"

33	თუთა (Morus)	21	6	საღი	შესაძლებელია გადარგვა და მისი შემდგომი გახარება
34	ელდარის ფიჭვი(Pinus eldarica)	60	12	საღი	შესაძლებელია გადარგვა სპეც.ტექნიკით და მისი შემდგომი გახარება
35	ჭერამი ჩვეულებრივი (Prúnus armeníaca)	11,5	3,5	საღი	ხილკენკროვანი შესაძლებელია გადარგვა და მისი შემდგომი გახარება
36	კაკალი, ნიგვზის ხე (Juglans regia)	5,5	2,5	საღი	შესაძლებელია გადარგვა და მისი შემდგომი გახარება
37	კაკალი, ნიგვზის ხე (Juglans regia)	21	5	საღი	შესაძლებელია გადარგვა და მისი შემდგომი გახარება
38	კანადური ვერხვი (Populus deltoides)	100	18	ხმობადი	ფაუტი, ამორტიზებული
39	ტყემალი (prunus cerasifera)	31	6	საღი	ხილკენკროვანი
40	ამერიკული ნეკერჩხალი (Acer negundo)	19.-33	7	საღი	შესაძლებელია გადარგვა სპეც.ტექნიკით და მისი შემდგომი გახარება
41	ამერიკული ნეკერჩხალი (Acer negundo)	20,3	7	საღი	შესაძლებელია გადარგვა და მისი შემდგომი გახარება
42	ამერიკული ნეკერჩხალი (Acer negundo)	31,5	7	საღი	შესაძლებელია გადარგვა სპეც.ტექნიკით და მისი შემდგომი გახარება
43	იასამანი (Syringa)	4	1,5	საღი	ბუჩქი, მრავალღეროიანი შესაძლებელია გადარგვა და მისი შემდგომი გახარება
44	კვიდო (Ligustrum)	5	1,5	საღი	ბუჩქი, მრავალღეროიანი შესაძლებელია გადარგვა და მისი შემდგომი გახარება
45	კვიდო (Ligustrum)	4.5	1,5	საღი	ბუჩქი, მრავალღეროიანი შესაძლებელია გადარგვა და მისი შემდგომი გახარება
46	ამერიკული ნეკერჩხალი (Acer negundo)	25	6	საღი	შესაძლებელია გადარგვა და მისი შემდგომი გახარება
47	თუთა (Morus)	19	4	საღი	შესაძლებელია გადარგვა და მისი შემდგომი გახარება
48	იასამანი (Syringa)	2-4.5	1,5	საღი	ბუჩქი, მრავალღეროიანი შესაძლებელია გადარგვა და მისი შემდგომი გახარება
49	იასამანი (Syringa)	2.5-5	1.5	საღი	ბუჩქი, მრავალღეროიანი შესაძლებელია გადარგვა და მისი შემდგომი გახარება
50	მაყვალი (Rubus fruticosus)	1,5	0,5	საღი	ხილკენკროვანი შესაძლებელია გადარგვა და მისი შემდგომი გახარება
51	კანადური ვერხვი (Populus deltoides)	48	12	ხმობადი	ფაუტი, ამორტიზებული
52	იასამანი (Syringa)	2-4	1,5	საღი	ბუჩქი, მრავალღეროიანი შესაძლებელია გადარგვა და მისი შემდგომი გახარებ
53	იასამანი (Syringa)	2.5-9.5	2	საღი	ბუჩქი, მრავალღეროიანი შესაძლებელია გადარგვა და მისი შემდგომი გახარებ

ს"ეკო ბაღები"

54	ელდარის ფიჭვი(Pinus eldarica)	41	8	საღი	შესაძლებელია გადარგვა სპეც.ტექნიკით და მისი შემდგომი გახარება
55	ცრუ (თეთრი) აკაცია (Robinia pseudoacacia)	9,5	5	საღი	შესაძლებელია გადარგვა და მისი შემდგომი გახარება
56	ცრუ (თეთრი) აკაცია (Robinia pseudoacacia)	23,5	7	საღი	ორკაპა, შესაძლებელია გადარგვა და მისი შემდგომი გახარება
57	ქლიავი (Prunus domestica)	3	1.5	საღი	ხილკენკროვანი შესაძლებელია გადარგვა და მისი შემდგომი გახარე
58	ცრუ (თეთრი) აკაცია (Robinia pseudoacacia)	14	6	საღი	შესაძლებელია გადარგვა და მისი შემდგომი გახარება
59	კვიდო (Ligustrum)	13	4,5	საღი	შესაძლებელია გადარგვა და მისი შემდგომი გახარება
60	ლეღვი (Ficus carica)	11,5	3	საღი	ხილკენკროვანი შესაძლებელია გადარგვა და მისი შემდგომი გახარება
61	ჭერამი ჩვეულებრივი (Prúnus armeníaca)	30	6,5	საღი	ხილკენკროვანი
62	ცხრატყავა (Lonicera)	24	2,5	საღი	ბუჩქი, მრავალღეროიანი შესაძლებელია გადარგვა და მისი შემდგომი გახარება
63	ცრუ (თეთრი) აკაცია (Robinia pseudoacacia)	12	5	საღი	შესაძლებელია გადარგვა და მისი შემდგომი გახარება
64	იასამანი (Syringa)	4	1,5	საღი	ბუჩქი, მრავალღეროიანი შესაძლებელია გადარგვა და მისი შემდგომი გახარება
65	ლეღვი (Ficus carica)	8	3,5	საღი	ხილკენკროვანი შესაძლებელია გადარგვა და მისი შემდგომი გახარება
66	ელდარის ფიჭვი(Pinus eldarica)	87,5	16	საღი	შესაძლებელია გადარგვა სპეც.ტექნიკით და მისი შემდგომი გახარება
67	ჭერამი ჩვეულებრივი (Prúnus armeníaca)	36	5	საღი	ხილკენკროვანი
68	მუშმალა, იაპონური ზღმარტლიE(riobotrya japonica)	6	2	საღი	ხილკენკროვანი შესაძლებელია გადარგვა და მისი შემდგომი გახარება
69	იასამანი (Syringa)	4	2	საღი	ბუჩქი, მრავალღეროიანი შესაძლებელია გადარგვა და მისი შემდგომი გახარება
70	თუთა (Morus)	48	7	საღი	შესაძლებელია გადარგვა სპეც.ტექნიკით და მისი შემდგომი გახარება
71	კვიდო (Ligustrum)	16	4,5	საღი	ბუჩქი, მრავალღეროიანი შესაძლებელია გადარგვა და მისი შემდგომი გახარება
72	კვიდო (Ligustrum)	14	4,5	საღი	ხილკენკროვანი შესაძლებელია გადარგვა და მისი შემდგომი გახარება
73	კეთილშობილი (ჩვეულებრივი) დაფნა (Laurus nobilis)	22	6	საღი	მრავალღეროიანი, შესაძლებელია გადარგვა და მისი შემდგომი გახარება
74	თუთა (Morus)	38,5	7	საღი	შესაძლებელია გადარგვა სპეც.ტექნიკით და მისი შემდგომი გახარება
75	კვიდო (Ligustrum)	14	3	საღი	შესაძლებელია გადარგვა და მისი შემდგომი გახარება

76	კეთილშობილი (ჩვეულებრივი) დაფნა (Laurus nobilis)	18	4.5	საღი	მრავალღეროიანი, შესაძლებელია გადარგვა და მისი შემდგომი გახარება
77	ცაცხვი კავკასიური (Tilia caucasica)	23	7	საღი	შესაძლებელია გადარგვა და მისი შემდგომი გახარება
78	ცაცხვი კავკასიური (Tilia caucasica)	34	7	საღი	შესაძლებელია გადარგვა სპეც.ტექნიკით და მისი შემდგომი გახარება
79	ცაცხვი კავკასიური (Tilia caucasica)	23.5	7	საღი	შესაძლებელია გადარგვა და მისი შემდგომი გახარება
80	სოფორა, იაპონური (Sophora Japonica)	92	15	საღი	შესაძლებელია გადარგვა სპეც.ტექნიკით და მისი შემდგომი გახარება
81	სოფორა, იაპონური (Sophora Japonica)	49.5	15	საღი	შესაძლებელია გადარგვა სპეც.ტექნიკით და მისი შემდგომი გახარება
82	ელდარის ფიჭვი(Pinus eldarica)	65.2	16	საღი	შესაძლებელია გადარგვა სპეც.ტექნიკით და მისი შემდგომი გახარება
83	თუთა (Morus)	53	9	ხმობადი	
84	სოფორა, იაპონური (Sophora Japonica)	50.5	12	საღი	შესაძლებელია გადარგვა სპეც.ტექნიკით და მისი შემდგომი გახარება
85	ელდარის ფიჭვი(Pinus eldarica)	61.5	12	საღი	შესაძლებელია გადარგვა სპეც.ტექნიკით და მისი შემდგომი გახარება
86	ელდარის ფიჭვი(Pinus eldarica)	34.5	7	საღი	შესაძლებელია გადარგვა სპეც.ტექნიკით და მისი შემდგომი გახარება
87	ჰორიზონტალური კვიპაროსი (Cupressus sempervirens f. horisontalis)	67	15	საღი	შესაძლებელია გადარგვა სპეც.ტექნიკით და მისი შემდგომი გახარება
88	სოფორა, იაპონური (Sophora Japonica)	66.5	12	საღი	შესაძლებელია გადარგვა სპეც.ტექნიკით და მისი შემდგომი გახარება
89	ჰორიზონტალური კვიპაროსი (Cupressus sempervirens f. horisontalis)	36	12	საღი	შესაძლებელია გადარგვა სპეც.ტექნიკით და მისი შემდგომი გახარება
90	სოფორა, იაპონური (Sophora Japonica))	45.5	12	საღი	შესაძლებელია გადარგვა სპეც.ტექნიკით და მისი შემდგომი გახარება
91	ჰორიზონტალური კვიპაროსი (Cupressus sempervirens f. horisontalis)	24.5	10	საღი	შესაძლებელია გადარგვა და მისი შემდგომი გახარება
92	ელდარის ფიჭვი(Pinus eldarica)	44	9	საღი	შესაძლებელია გადარგვა სპეც.ტექნიკით და მისი შემდგომი გახარება
93	ჰორიზონტალური კვიპაროსი (Cupressus sempervirens f. horisontalis)	19.5	9	საღი	შესაძლებელია გადარგვა და მისი შემდგომი გახარება
94	სოფორა, იაპონური (Sophora Japonica)	20.5	6.5	საღი	შესაძლებელია გადარგვა და მისი შემდგომი გახარება

ასს "ეკო ბანაგარემო"

95	სოფორა, იაპონური (Sophora Japonica)	15	5.5	საღი	შესაძლებელია გადარგვა და მისი შემდგომი გახარება
96	სოფორა, იაპონური (Sophora Japonica)	13	5,5	საღი	შესაძლებელია გადარგვა და მისი შემდგომი გახარება
97	იასამანი (Syringa)	4.5	1.5	საღი	ბუჩქი, მრავალღეროიანი შესაძლებელია გადარგვა და მისი შემდგომი გახარება
98	სოფორა, იაპონური (Sophora Japonica)	43.5	12	საღი	შესაძლებელია გადარგვა სპეც.ტექნიკით და მისი შემდგომი გახარება
99	თუთა (Morus)	5	3	საღი	შესაძლებელია გადარგვა და მისი შემდგომი გახარება
100	თუთა (Morus)	8.5	3.5	საღი	შესაძლებელია გადარგვა და მისი შემდგომი გახარება
101	იფანი ჩვეულებრივი (Fraxinus exelsior)	37.3	12	საღი	შესაძლებელია გადარგვა სპეც.ტექნიკით და მისი შემდგომი გახარება
102	თუთა (Morus)	53	10	საღი	შესაძლებელია გადარგვა სპეც.ტექნიკით და მისი შემდგომი გახარება
103	ლეღვი (Ficus carica)	2	1	საღი	ხილკენკროვანი, შესაძლებელია გადარგვა და მისი შემდგომი გახარება
104	სოფორა, იაპონური (Sophora Japonica)	13.5	4.5	საღი	შესაძლებელია გადარგვა და მისი შემდგომი გახარება
105	სოფორა, იაპონური (Sophora Japonica)	24,5	9	საღი	შესაძლებელია გადარგვა და მისი შემდგომი გახარება
106	თუთა (Morus)	11	5.5	საღი	შესაძლებელია გადარგვა და მისი შემდგომი გახარება
107	ელდარის ფიჭვი(Pinus eldarica)	12-24	6.5	საღი	შესაძლებელია გადარგვა და მისი შემდგომი გახარება
108	ელდარის ფიჭვი(Pinus eldarica)	16.5	6	საღი	შესაძლებელია გადარგვა და მისი შემდგომი გახარება
109	ელდარის ფიჭვი(Pinus eldarica)	39,5	7	საღი	შესაძლებელია გადარგვა სპეც.ტექნიკით და მისი შემდგომი გახარება
110	ელდარის ფიჭვი(Pinus eldarica)	19	6.5	ზეხმელი	
111	იფანი ჩვეულებრივი (Fraxinus exelsior)	38	6.5	საღი	შესაძლებელია გადარგვა სპეც.ტექნიკით და მისი შემდგომი გახარება
112	თუთა (Morus)	15-21.5	6,5	საღი	სამკაპა,შესაძლებელია გადარგვა და მისი შემდგომი გახარებ
113	ელდარის ფიჭვი(Pinus eldarica)	27.5	9	საღი	შესაძლებელია გადარგვა სპეც.ტექნიკით და მისი შემდგომი გახარება
114	ქლიავი (Prunus domestica)	18	6	ზეხმელი	ხილკენკროვანი
115	ქლიავი (Prunus domestica)	12	5.5	ზეხმელი	ხილკენკროვანი
116	ქლიავი (Prunus domestica)	13	6	ზეხმელი	ხილკენკროვანი
117	ქლიავი (Prunus domestica)	32	6	ზეხმელი	ხილკენკროვანი
118	ქლიავი (Prunus	16	6	ზეხმელი	ხილკენკროვანი

მწვანე ქალაქი

ს/კ 402 020 308 ქ. თბილისი, ვაჟა-ფშაველას გამზ. VII კვ. კ.N25,ბ.N142 მობ. ტელ: (+995) 595 90 71 71 Email: mziajikia@mail.ru, ecogaremo@gmail.com.

	domestica)				
119	ქლიავი (Prunus domestica)	17	3.5	საღი	ხილკენკროვანი, შესაძლებელია გადარგვა და მისი შემდგომი გახარება
120	ელდარის ფიჭვი(Pinus eldarica)	47.7	11	საღი	შესაძლებელია გადარგვა სპეც.ტექნიკით და მისი შემდგომი გახარება
121	იფანი ჩვეულებრივი (Fraxinus exelsior)	25	7	საღი	შესაძლებელია გადარგვა და მისი შემდგომი გახარებ
122	ელდარის ფიჭვი(Pinus eldarica)	51.5	12	საღი	შესაძლებელია გადარგვა სპეც.ტექნიკით და მისი შემდგომი გახარება
123	თუთა (Morus)	11	5.5	საღი	შესაძლებელია გადარგვა და მისი შემდგომი გახარება
124	თუთა (Morus)	20	6,5	საღი	შესაძლებელია გადარგვა და მისი შემდგომი გახარება
125	ჭერამი ჩვეულებრივი (Prúnus armeníaca)	12	6	საღი	ხილკენკროვანი, შესაძლებელია გადარგვა და მისი შემდგომი გახარება
126	კაკალი, ნიგვზის ხე (Juglans regia)	20.5	7	საღი	შესაძლებელია გადარგვა და მისი შემდგომი გახარება
127	ალუბალი (Prúnus subg. Cérasus)	6	3,5	საღი	ხილკენკროვანი, შესაძლებელია გადარგვა და მისი შემდგომი გახარება
128	თუთა (Morus)	27.5	6	საღი	შესაძლებელია გადარგვა სპეც.ტექნიკით და მისი შემდგომი გახარება
129	ტყემალი (prunus cerasifera)	16	3.5	საღი	ხილკენკროვანი, შესაძლებელია გადარგვა და მისი შემდგომი გახარება

ტერიტორიაზე არსებული 129 ძირი მცენარის ნუსხა სახეობების მიხედვით:

ფოთლოვან სახეობათა ხე-მცენარე 72 ძირი, მათ შორის:
მაღალი ღირებულების ჯგუფის 5 ძირი:
- 3 ძირი კაკალი, ნიგვზის ხე (Juglans regia) N 36, 37, 126;
- 2 ძირი კეთილშობილი (ჩვეულებრივი) დაფნა (Laurus nobilis) N73, 76;

დაბალი ღირებულების ჯგუფის 68 ძირი:
- 23 ძირი ცრუ (თეთრი) აკაცია (Robinia pseudoacacia) N 2, 3, 4, 5, 6, 7, 8, 9, 11, 12, 13, 14, 15, 16, 17, 18, 19, 23, 26, 55, 56, 58, 63;
- 11 ძირი სოფორა, იაპონური (Sophora Japonica) N 80, 81, 84, 88, 90, 94, 95, 96, 98, 104, 105;
- 13 ძირი თუთა (Morus) N 33, 47, 70, 74, 83, 99, 100, 102, 106, 112, 123, 124, 128;
- 3 ძირი იფანი ჩვეულებრივი (Fraxinus exelsior)N 101, 111, 121;
- 8 ძირი კვიდო (Ligustrum) N 27, 28, 29, 30, 31, 71, 72, 75;
- 4 ძირი ამერიკული ნეკერჩხალი (Acer negundo) N 40, 41, 42, 46;
- 2 ძირი კანადური ვერხვი (Populus deltoides)N 38, 51;
- 3 ძირი ცაცხვი კავკასიური (Tilia caucasica) N 77, 78, 79;

წიწვოვან სახეობათა ხე-მცენარე 21 ძირი, მათ შორის:
მაღალი ღირებულების ჯგუფის 16 ძირი:
- 16 ძირი ელდარის ფიჭვი (Pinus eldarica) N 1, 20, 34, 54, 66, 82, 85, 86, 92, 107, 108, 109, 110, 113, 120, 122;

შპს "ეკო გარემო"

დაბალი ღირებულების ჯგუფის 5 ძირი:

- 5 ძირი ჰორიზონტალურიკვიპაროსი (Cupressus sempervirens f. horisontalis) N 32, 87, 89, 91, 93;

ხილ-კენკროვან სახეობათა ხე-მცენარე 22 ძირი, მათ შორის:

- 2 ძირი მუშმალა, იაპონური ზღმარტლიE(riobotrya japonica)N 10, 68, ;
- 1 ძირი ალუბალი (Prúnus subg. Cérasus) N 127;
- 4 ძირი ლეღვი (Ficus carica) N 25, 60, 65, 129;
- 2 ძირი ტყემალი (prunus cerasifera) N 39, 129;
- 7 ძირი ქლიავი (Prunus domestica) N 57, 114, 115, 116, 117, 118, 119;
- 5 ძირი ჭერამი ჩვეულებრივი (Prúnus armeníaca) N 24, 35, 61, 67, 125;
- 1 ძირი მაყვალი (Rubus fruticosus)N 50;

ბუჩქოვანი და ხვიარა სახეობათა მცენარე 14 ძირი, მათ შორის:

- 10 ძირი იასამანი (Syringa) N 21, 22, 43, 48, 49, 52, 53, 64, 69, 97;
- 1 ძირი ცხრატყავა (Lonicera) N 62;
- 3 ძირი კვიდო (Ligustrum) N 44, 45, 59;

ტერიტორიაზე აღრიცხული 129 ძირი ხე-მცენარიდან:
ზეხმელია: 7 ძირი ხე-მცენარე:

- 2 ძირი ელდარის ფიჭვი (Pinus eldarica) N 1, 110;
- 5 ძირი ქლიავი (Prunus domestica) N 114, 115, 116, 117, 118,;

საღია: 122 ძირი ხე-მცენარე.

ქ. თბილისის მუნიციპალიტეტის საკრებულოს 2022 წლის 11 ივნისის N 11-58 დადგენილებით **„ქ. თბილისის მუნიციპალიტეტის ტერიორიაზე მწვანე ნარგავების დაცვის, მოვლისა და აღდგენის წესის დამტკიცების შესახებ“**, (მუხლი 29, პუნქტი-5), მუნიციპალიტეტის ტერიტორიაზე კერძო საკუთრებაში არსებულ ტერიტორიაზე ხილ-კენკროვანი ნარგავების მოჭრა ან/ გადარგვა არ საჭიროებს წერილობით ნებართვას, გარდა იმ შემთხვევებისა, როდესაც დაინტერესებული პირი გეგმავს 15 და მეტი, 12 სმ-ზე მეტი დიამეტრის ჯანსაღი ხილ-კენკროვანი ნარგავის მოჭრას. ასეთის არსებობის შემთხვევაში, სხვა ჯანსაღ ხილ-კენკროვან მწვანე ნარგავებზე, ამ მუხლის მე-2 პუნქტის მოთხოვნები ვრცელდება მხოლოდ იმ შემთხვევაში, თუ მათი დიამეტრი აღემატება 12 სმ-ს.

მუნიციპალიტეტის საკუთრებაში ასევე მის ადმინისტრაციულ საზღვრებში, სახელმწიფო და კერძო საკუთრებაში არსებულ ტეერიტორიაზე მწვანე ნარგავების გადარგვა ხორციელდება უფლებამოსილი ორგანოს წერილობითი ნებართვის საფუძველზე.

ხე-მცენარის ამოღება და გადარგვა

მცენარეები, რომელთა დიამეტრი არ აღემატება 25 სმ. დიამეტრს შესაძლებელია გადაირგოს როგორც ხელით, ასევე სპეციალური გადამრგველი მანქანით, ვინაიდან ხე-მცენარეები არის მცირე ზომის მათი გახარების ალბათობა საკმაოდ დიდია, ხოლო დიდტანიანი (25 სმ. დიამეტრზე მეტი) ხეების გადარგვა უნდა მოხდეს სპეციალური ტექნიკისა და გადამზიდავი მანქანა-დანადგარების საშუალებით, აქვე

გასათვალისწინებელია, რომ ხის დიამეტრისა და სიდიდან გამომდინარე, ბუნებრივი არეალიდან ამოღებამ და სხვა ნიადაგში გადატანამ, შეიძლება გამოიწვიოს მისი ხმობა

შპს "ეკოგარემო"

გადარგვა უნდა მოხდეს არასავეგეტაციო პერიოდში, შესაბამისი აგროტექნიკური ღონისძიებების გათვალისწინებით და უსაფრთხოების პირობების სრული დაცვით. ხის გადარგვამდე უნდა მოხდეს მისი კომის ფიქსირება ჯვალოში ან ბადეში, ხოლო დიდ ტანიანი ხეების კომს, ასევე უნდა გაუკეთდეს სპეციალური დამცავი კონსტრუქცია (ყუთი) ფიცრის ან სხვა მასალისაგან (კომი მთლიანად უნდა შეიკრას ყუთით), რომელმაც უნდა უზრუნველყოს ხე-მცენარის კომის შენარჩუნება ტრანსპორტირების პირობებში.

დასარგავი ორმოს სიდიდე დამოკიდებულია მცენარის გაბარიტებზე და ასაკზე. სარგავი ორმოს სიგრძე და სიგანე 90 სმ-ით, ხოლო სიღრმე 20-25 სმ-ით მეტი უნდა იყოს ხის კომზე. კომსა და ორმოს კედლებს შორის სივრცე უნდა შეივსოს ნაყოფიერი ნიადაგის ნაზავით, რომელთა შემადგენლობა განისაზღვრება ინდივიდუალურად.სარგავი ორმოს ფსკერი უნდა გაფხვიერდეს 10-15 სმ სიღრმეზე, შემდგომ კი მოხდეს 20-25 სმ სისქის ნაყოფიერი ნიადაგის შეტანა. ხე სარგავ ორმოში უნდა მოთავსდეს განსაკუთრებული სიფრთხილის დაცვით (დიდ ტანიანი ხეების შემთხვევაში ამწეს გამოყენებით), დარგვის დროს არ უნდა დაიშალოს მიწის კომი, არ დაზიანდეს მცენარის ღერო, ფესვთა სისტემა და ვარჯი.

ხის დარგვის შემდეგ აუცილებელია ღეროს ფიქსირება რამდენიმე მხრიდან,რომელიც განისაზღვრება ინდივიდუალურად, ხის სიდიდიდან გამომდინარე. სარგავ ორმოში იყრება მიწის ნაზავი და იტკეპნება, ხოლო დარგული ხის ირგვლივ უნდა გაკეთდეს სარწყავი ჯამი და მოხდეს მისი მულჩირება.
ხის დარგვის შემდგომ უნდა მოხდეს მისი მორწყვა ნიადაგის სრულ გაჯირჯვებამდე.

წიწვოვანი ხეების გადარგვისას გასათვალისწინებელია ტოტების განლაგება მოხდეს ისე, როგორც იყო გადარგვამდე (ჩრდილოეთის მხარეს მდებარე ტოტები ისევ ჩრდილოეთით უნდა განლაგდეს).

ხე-მცენარის დარგვის შემდგომი მოვლა-პატრონობა

ხის მოვლა უზრუნველყოფილი უნდ იყოს გადარგვიდან 3 წლის განმავლობაში.

ხის გადარგვის შემდგომ, მაისიდან სექტემბრის ჩათვლით, უნდა მოხდეს მცენარის მორწყვა კვირაში არანაკლებ ორჯერ. ზამთრის თბილ და მშრალ პერიოდში (ასეთის არსებობის შემთხვევაში) ხის მორწყვა უნდა ჩატარდეს თვეში ერთჯერ.

თითოეული მცენარისათვის სარწყავი წყლის ოდენობა დამოკიდებულია გადარგული მცენარის გაბარიტებზე და ასაკზე და უნდა შეადგენდეს არანაკლებ 150 ლიტრს (მორწყვის კალენდარი და ჯერადობა განისაზღვრება, დარგვის შემდეგ სამი წლის განმავლობაში თვეში ერთჯერ უნდა ჩატარდეს სარწყავი ჯამების განახლება-გაფხვიერება, სარეველა ბალახებისგან

ხის გადარგვის მეორე წელს, ადრე გაზაფხულზე, (ვეგეტაციის დაწყებამდე) სარწყავ ჯამებში უნდა მოხდეს სერტიფიცირებული მინერალური და ბიოლოგიური სასუქების შეტანა და მორწყვა. სასუქების შეტანა უნდა განმეორდეს დარგვიდან მესამე წელს. (შესატანი სასუქების ოდენობა განისაზღვრება ინდივიდუალურად). დარგვიდან სამი წლის შემდეგ მცენარეს უნდა მოეხსნას ხის დასაფიქსირებელი საშუალებები.

ფოტო თან ერთვის

შ.პ.ს. „ეკო გარემო“-ს დირექტორი
შემსრულებელი/ექსპერტი

/ მ. ჯიქია /

ს/კ 402 020 308 ქ. თბილისი, ვაჟა-ფშაველას გამზ. VII კვ. კ.N25,ბ.N142 მობ. ტელ: (+995) 595 90 71 71 Email: mziajikia@mail.ru, ecogaremo@gmail.com.

ვარკეთილის მე-3 მასივი,კვარტალი 8, კორპუსი N17-ის მიმდებარედ საკადასტრო კოდი: **01.19.20.025.117**





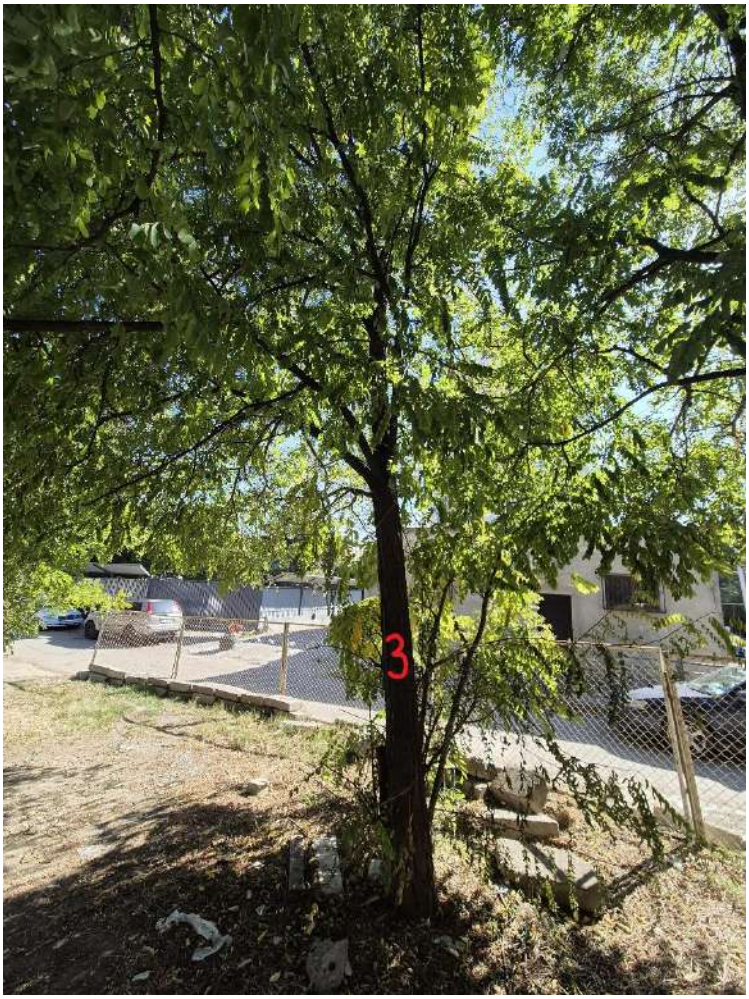



ვარკეთილის მე-3 მასივი,კვარტალი 8, კორპუსი N17-ის მიმდებარედ საკადასტრო კოდი: **01.19.20.025.117**





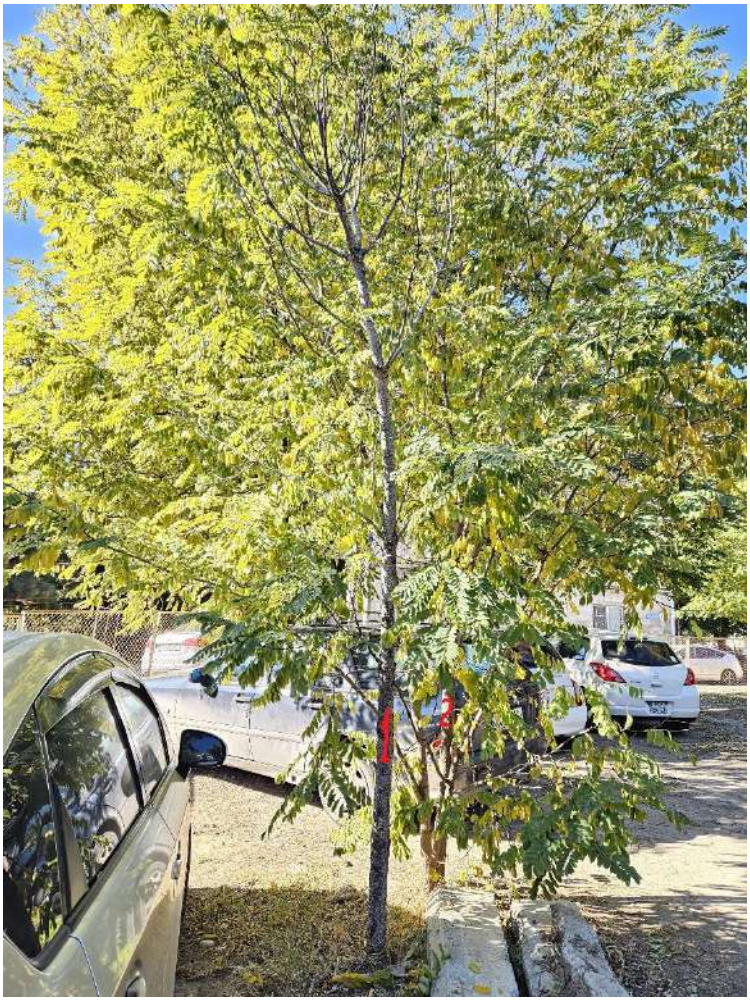



ვარკეთილის მე-3 მასივი,კვარტალი 8, კორპუსი N17-ის მიმდებარედ საკადასტრო კოდი: **01.19.20.025.117**









ვარკეთილის მე-3 მასივი,კვარტალი 8, კორპუსი N17-ის მიმდებარედ საკადასტრო კოდი: **01.19.20.025.117**



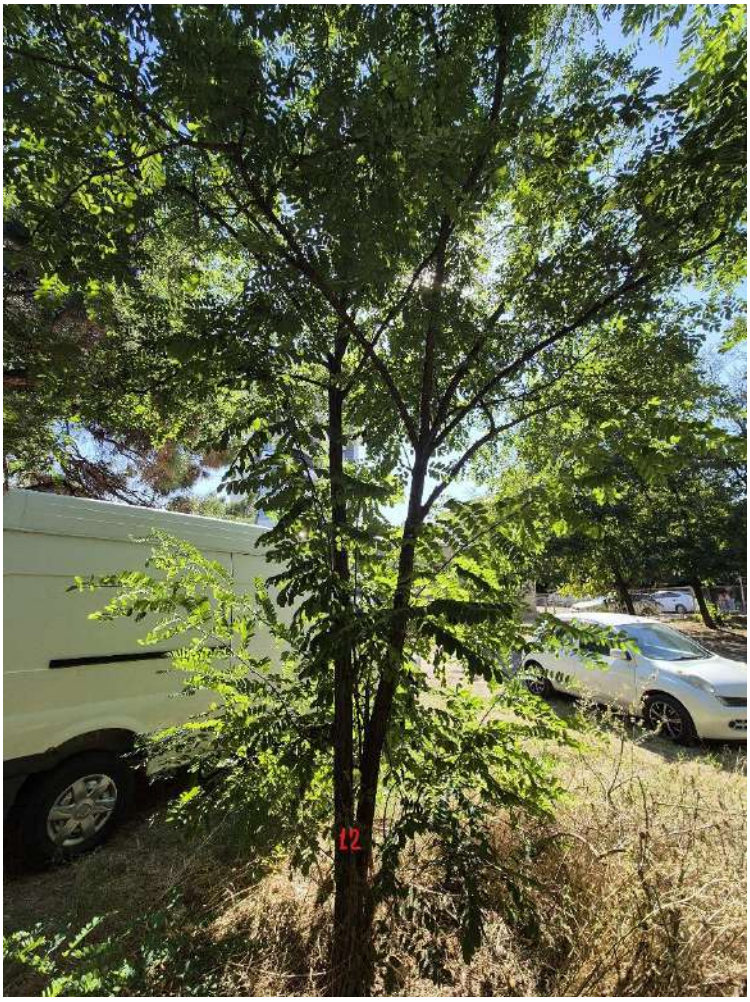





ვარკეთილის მე-3 მასივი,კვარტალი 8, კორპუსი N17-ის მიმდებარედ საკადასტრო კოდი: **01.19.20.025.117**





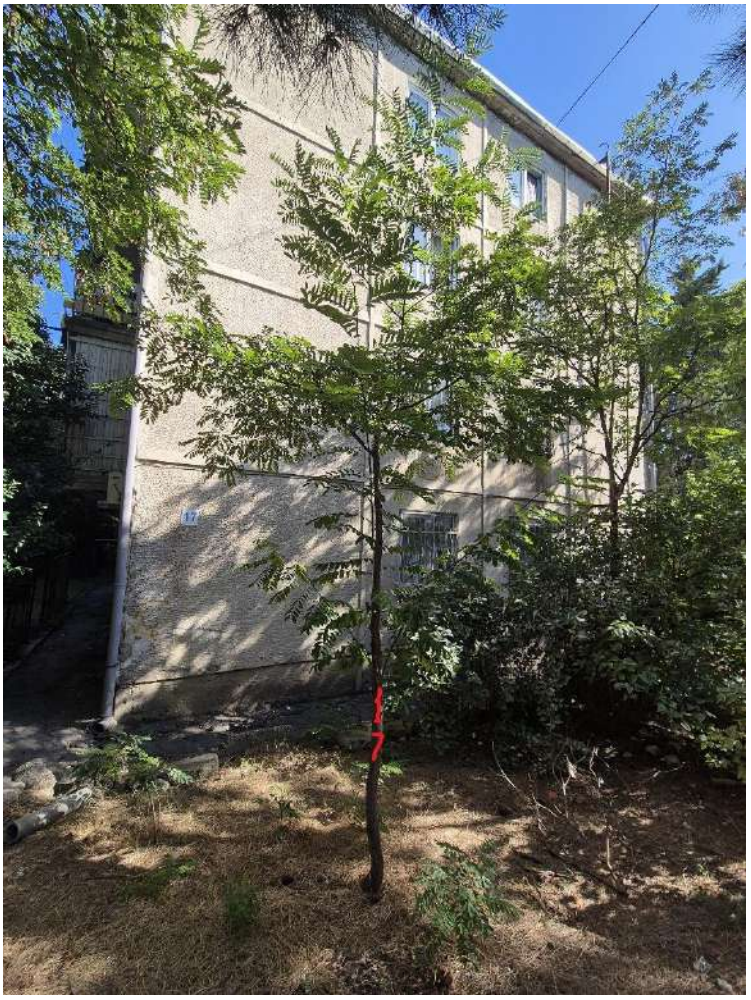



ვარკეთილის მე-3 მასივი,კვარტალი 8, კორპუსი N17-ის მიმდებარედ საკადასტრო კოდი: **01.19.20.025.117**









ვარკეთილის მე-3 მასივი,კვარტალი 8, კორპუსი N17-ის მიმდებარედ საკადასტრო კოდი: **01.19.20.025.117**



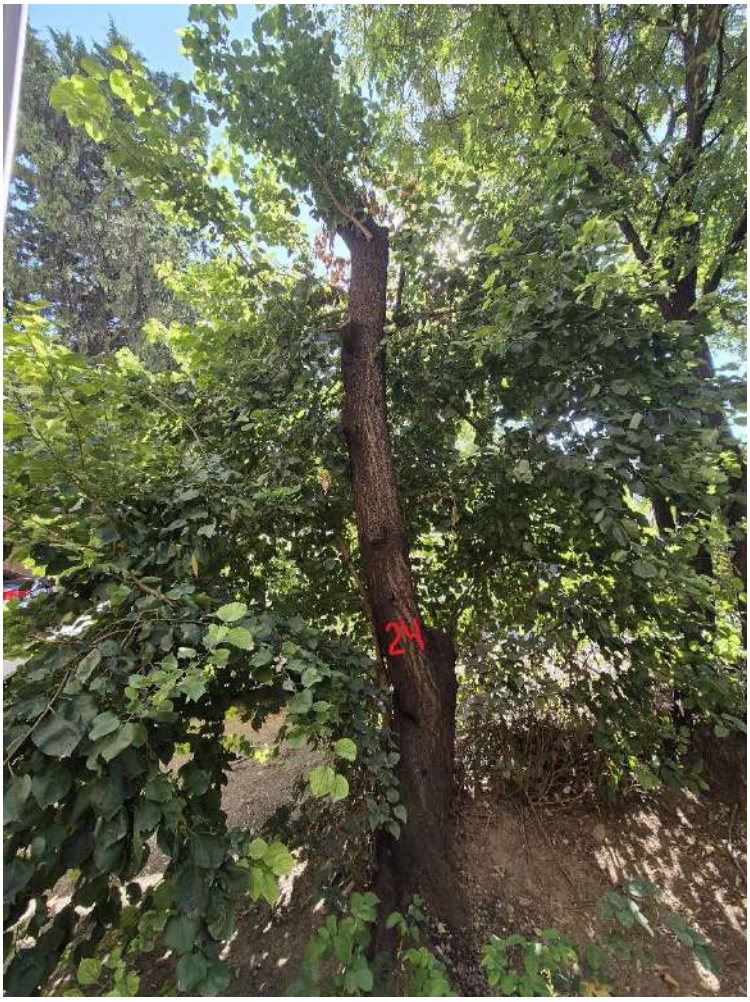





ვარკეთილის მე-3 მასივი,კვარტალი 8, კორპუსი N17-ის მიმდებარედ საკადასტრო კოდი: **01.19.20.025.117**







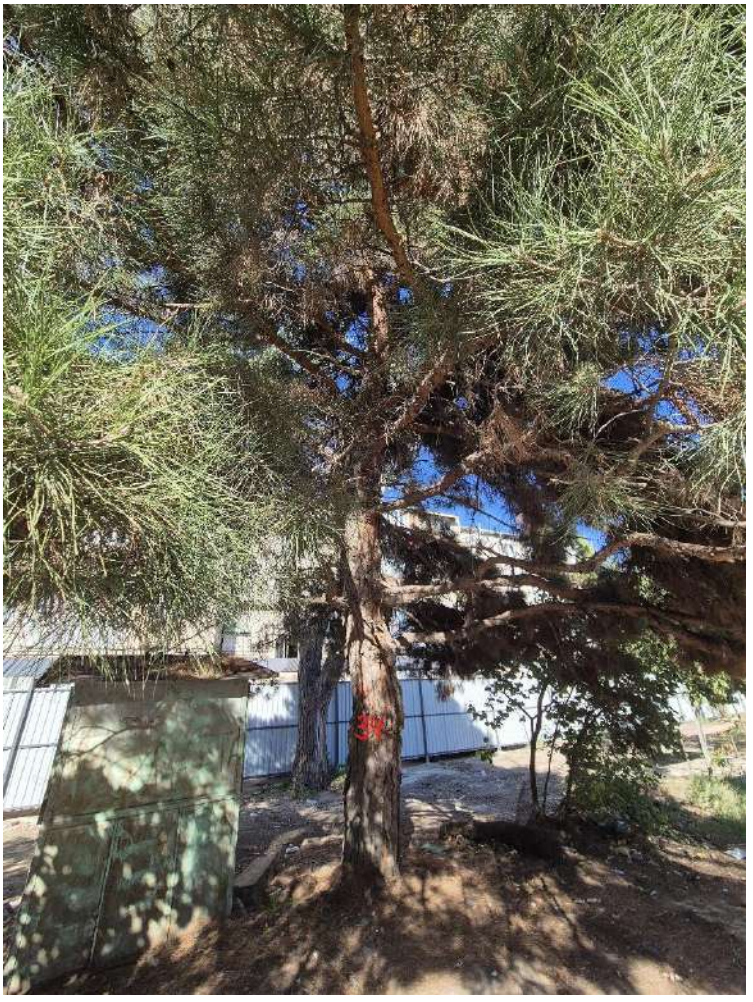

ვარკეთილის მე-3 მასივი,კვარტალი 8, კორპუსი N17-ის მიმდებარედ საკადასტრო კოდი: **01.19.20.025.117**





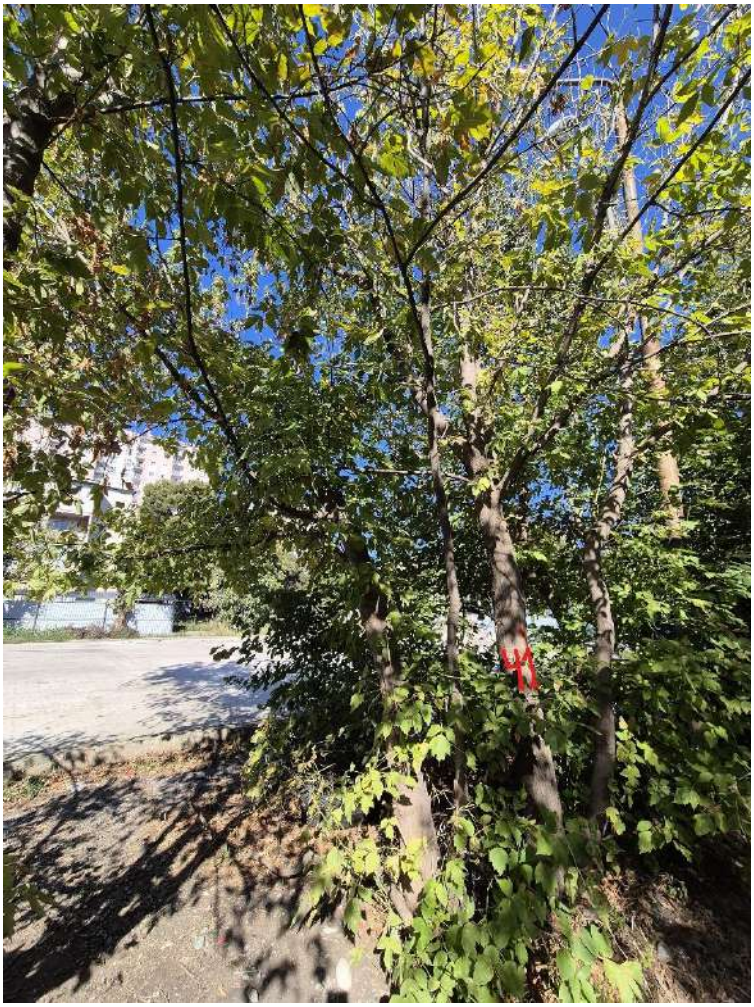



ვარკეთილის მე-3 მასივი,კვარტალი 8, კორპუსი N17-ის მიმდებარედ საკადასტრო კოდი: **01.19.20.025.117**



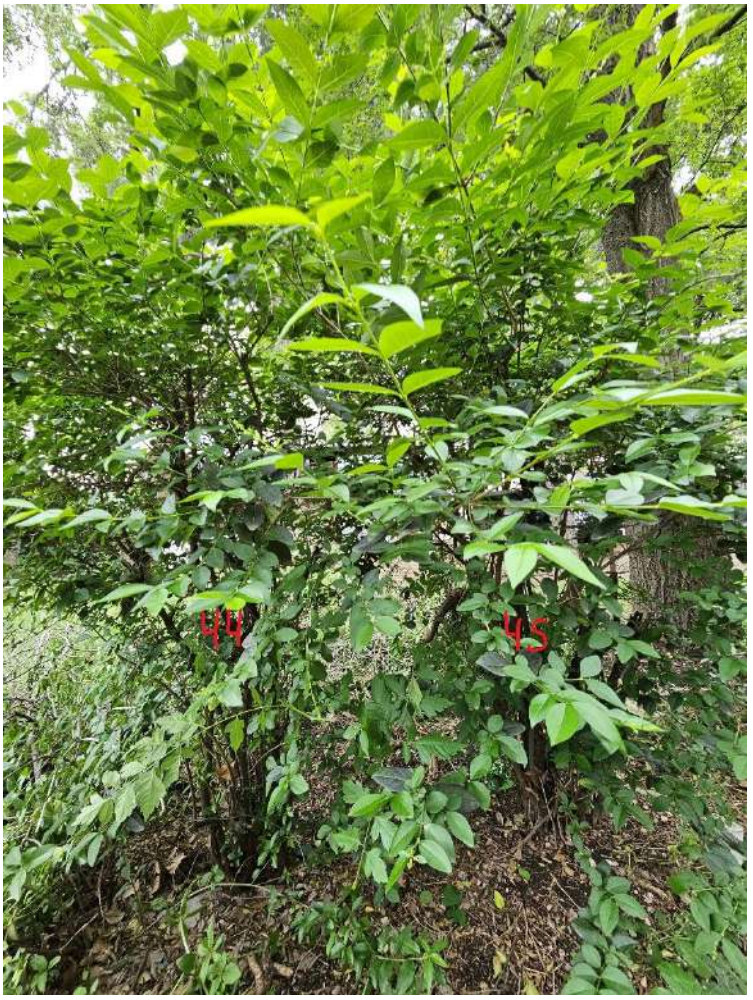





ვარკეთილის მე-3 მასივი,კვარტალი 8, კორპუსი N17-ის მიმდებარედ საკადასტრო კოდი: **01.19.20.025.117**

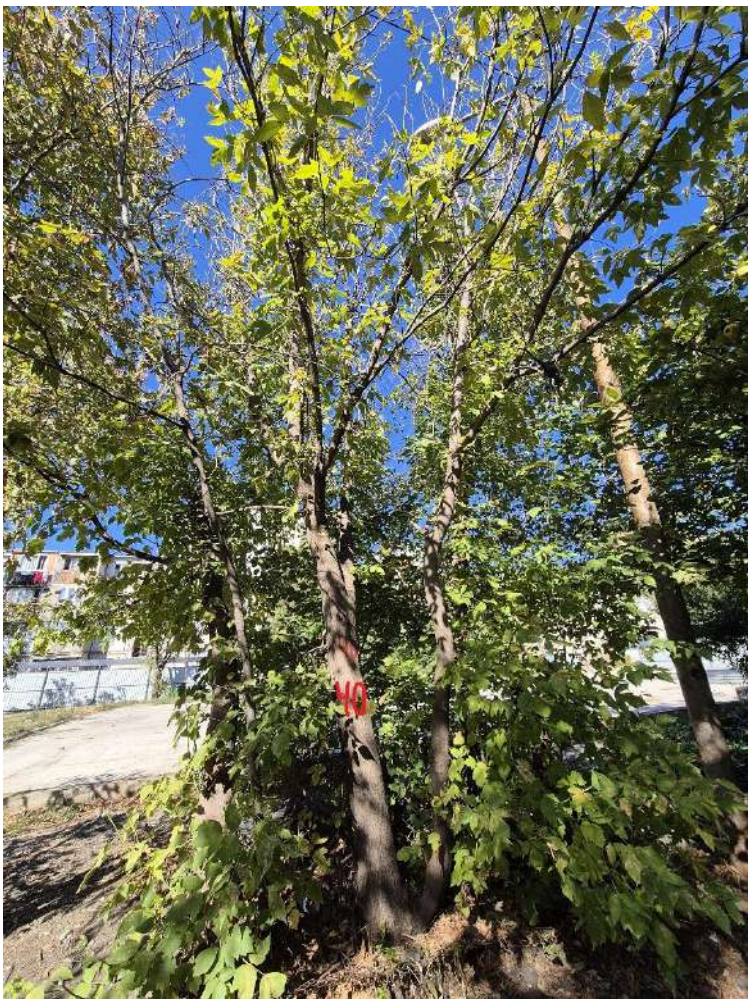



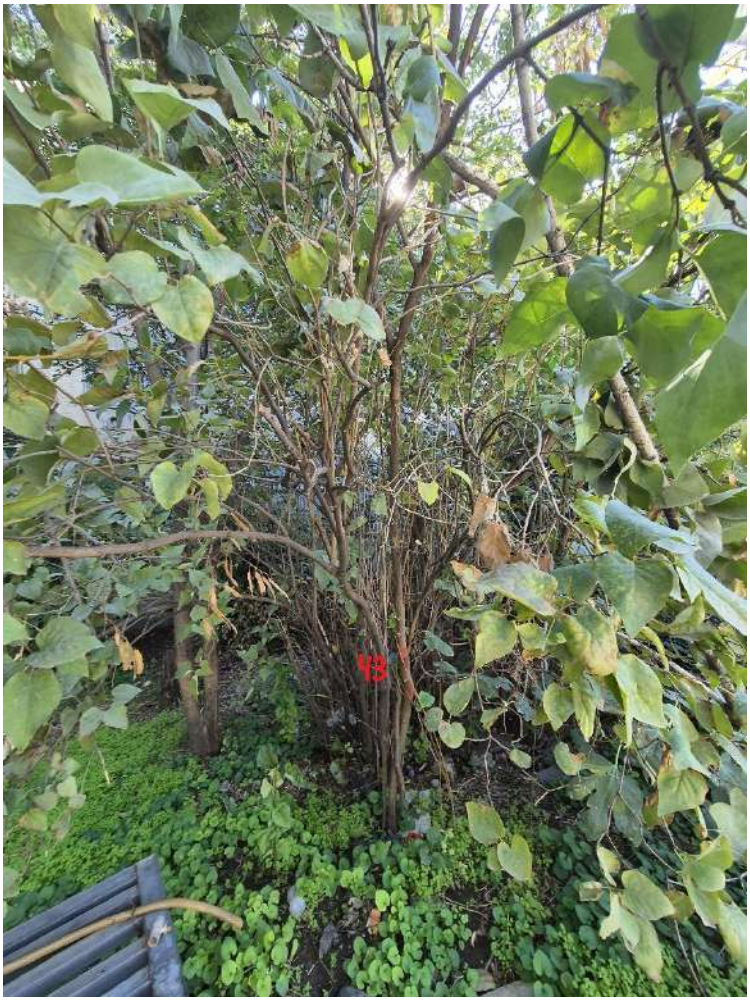



ვარკეთილის მე-3 მასივი,კვარტალი 8, კორპუსი N17-ის მიმდებარედ საკადასტრო კოდი: **01.19.20.025.117**





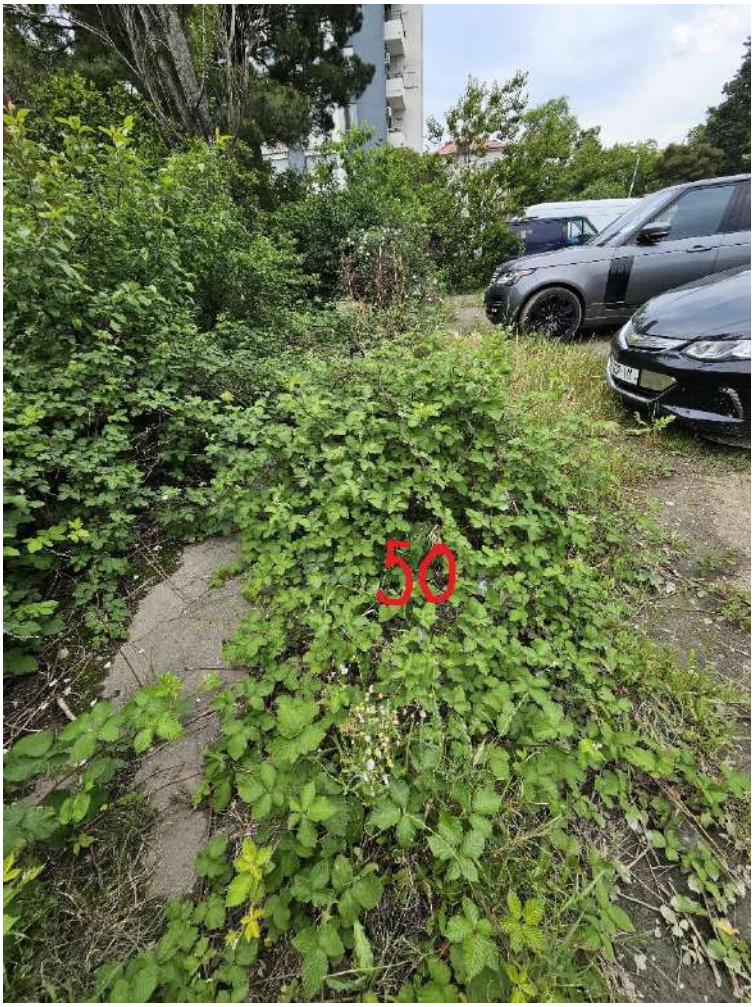



ვარკეთილის მე-3 მასივი,კვარტალი 8, კორპუსი N17-ის მიმდებარედ საკადასტრო კოდი: **01.19.20.025.117**







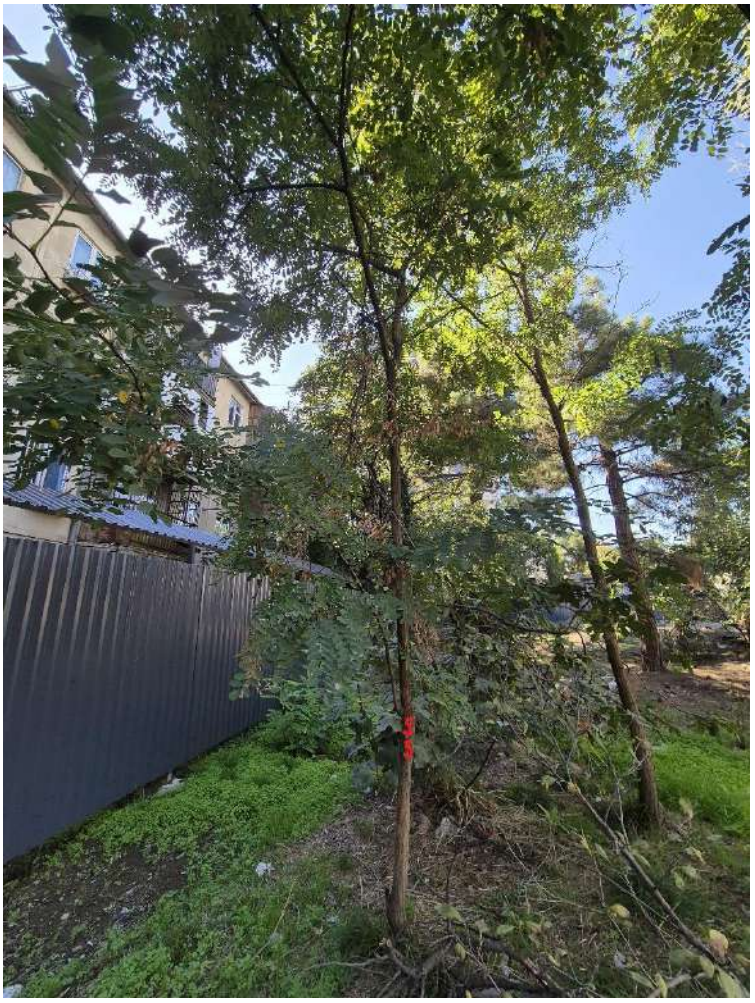

ვარკეთილის მე-3 მასივი,კვარტალი 8, კორპუსი N17-ის მიმდებარედ საკადასტრო კოდი: **01.19.20.025.117**









ვარკეთილის მე-3 მასივი,კვარტალი 8, კორპუსი N17-ის მიმდებარედ საკადასტრო კოდი: **01.19.20.025.117**






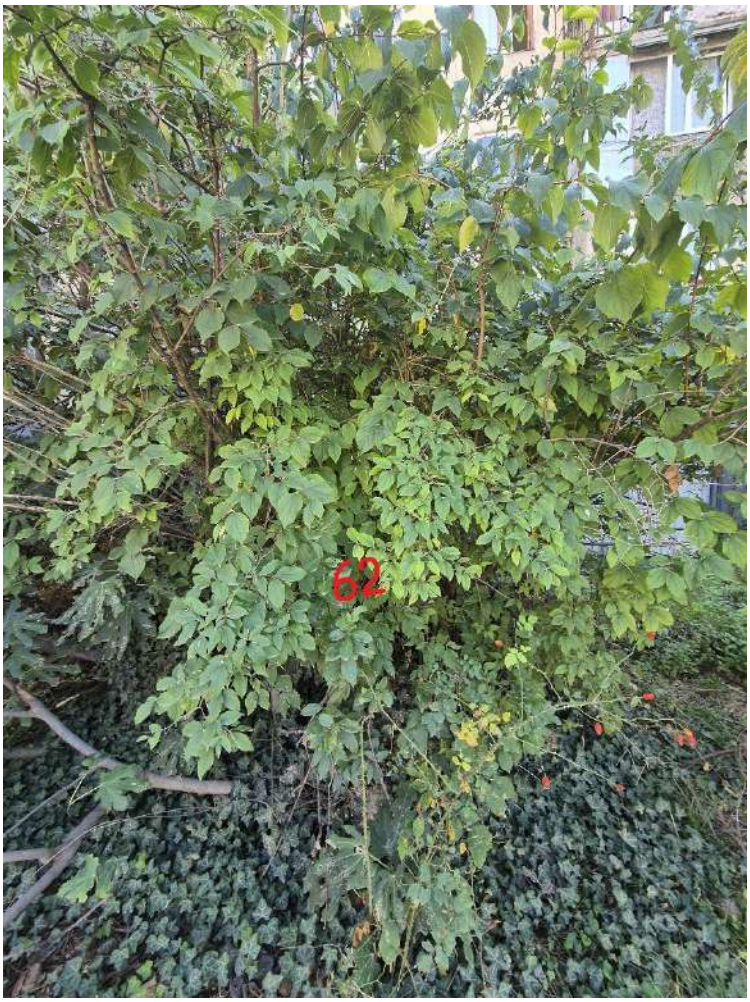


ვარკეთილის მე-3 მასივი,კვარტალი 8, კორპუსი N17-ის მიმდებარედ საკადასტრო კოდი: **01.19.20.025.117**



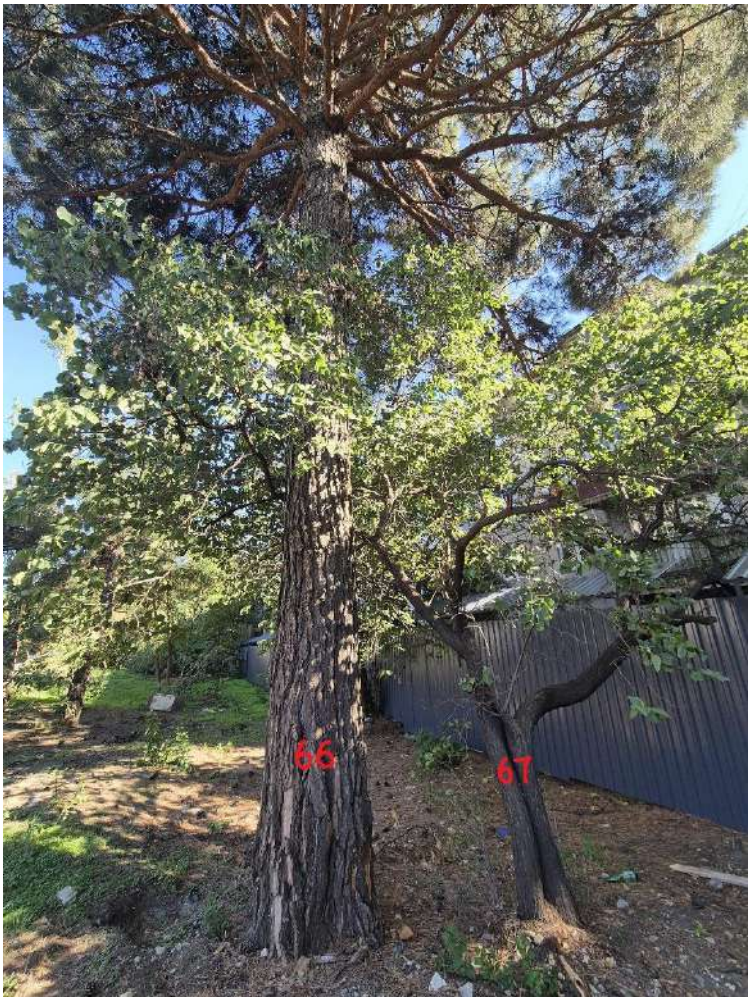



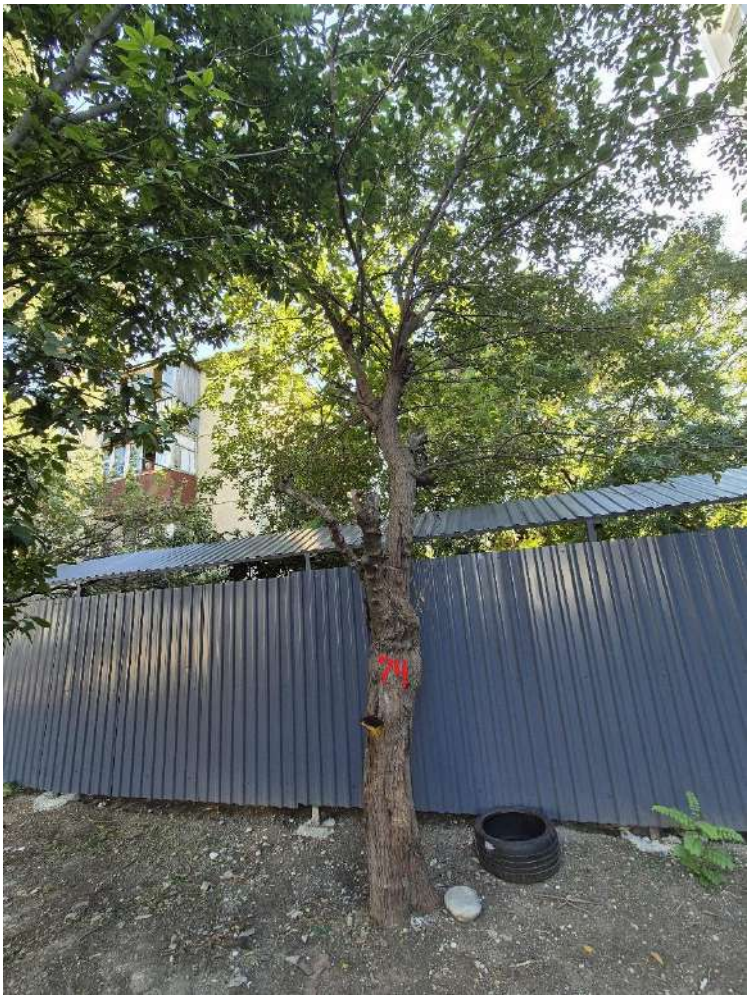

ვარკეთილის მე-3 მასივი,კვარტალი 8, კორპუსი N17-ის მიმდებარედ საკადასტრო კოდი: **01.19.20.025.117**







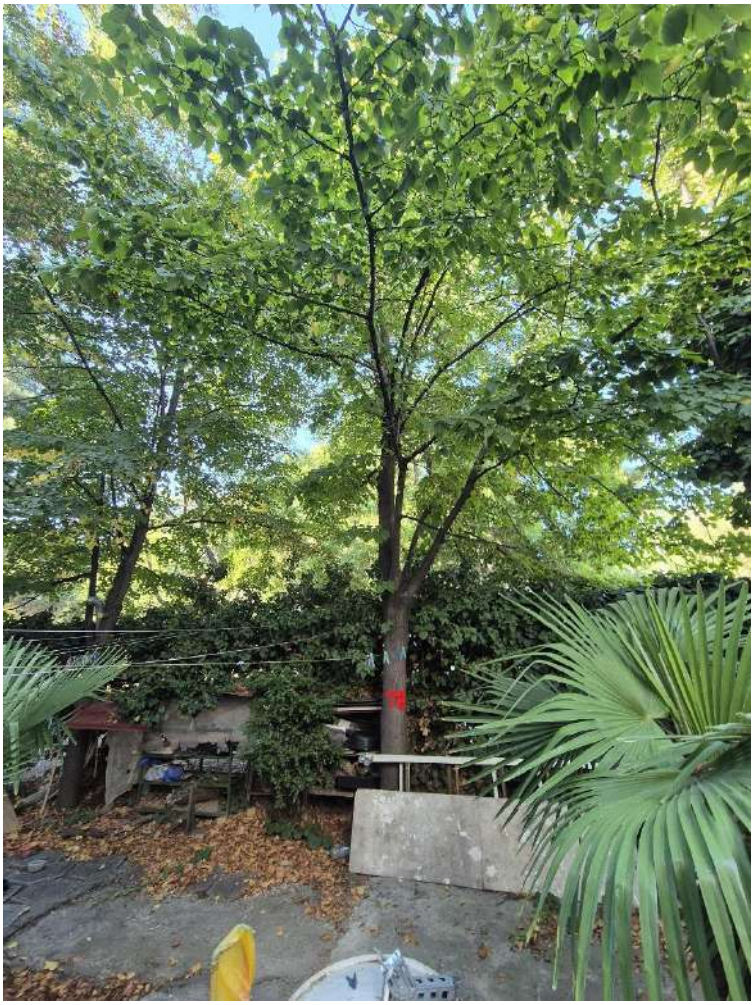

ვარკეთილის მე-3 მასივი,კვარტალი 8, კორპუსი N17-ის მიმდებარედ საკადასტრო კოდი: **01.19.20.025.117**

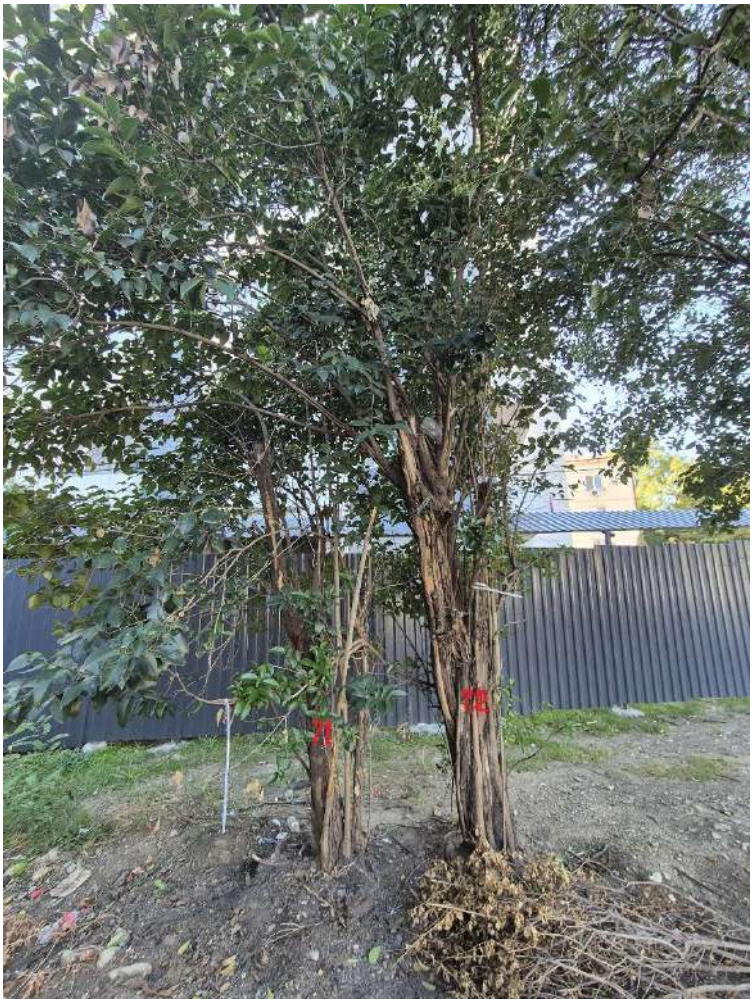





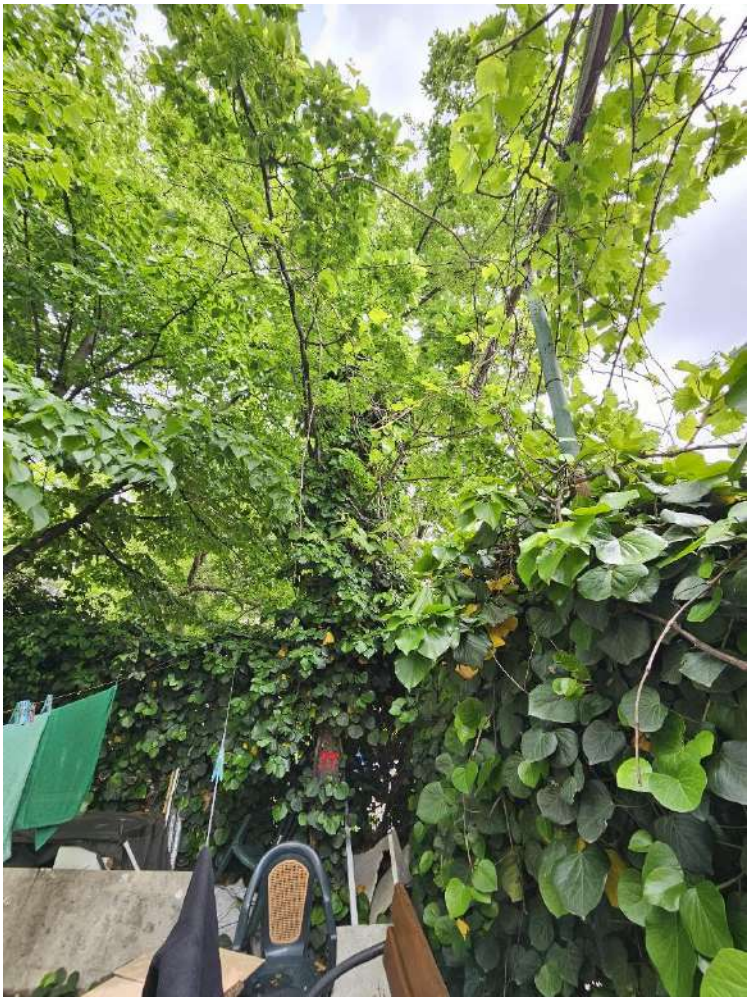

ვარკეთილის მე-3 მასივი,კვარტალი 8, კორპუსი N17-ის მიმდებარედ საკადასტრო კოდი: **01.19.20.025.117**









ვარკეთილის მე-3 მასივი,კვარტალი 8, კორპუსი N17-ის მიმდებარედ საკადასტრო კოდი: **01.19.20.025.117**





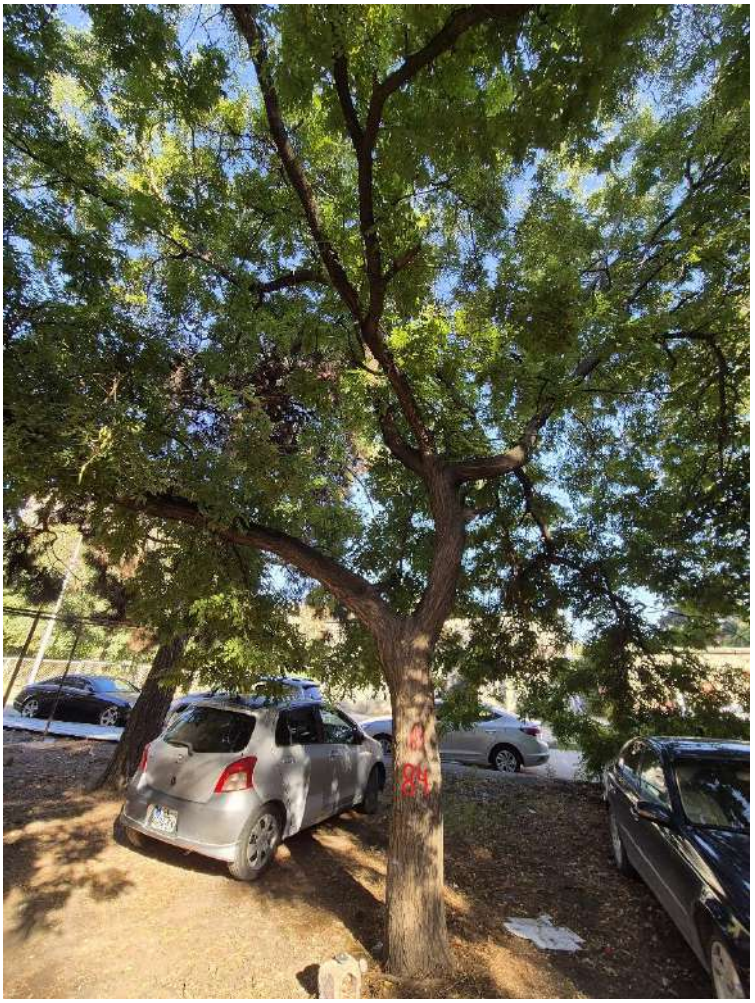



ვარკეთილის მე-3 მასივი,კვარტალი 8, კორპუსი N17-ის მიმდებარედ საკადასტრო კოდი: **01.19.20.025.117**









ვარკეთილის მე-3 მასივი,კვარტალი 8, კორპუსი N17-ის მიმდებარედ საკადასტრო კოდი: **01.19.20.025.117**



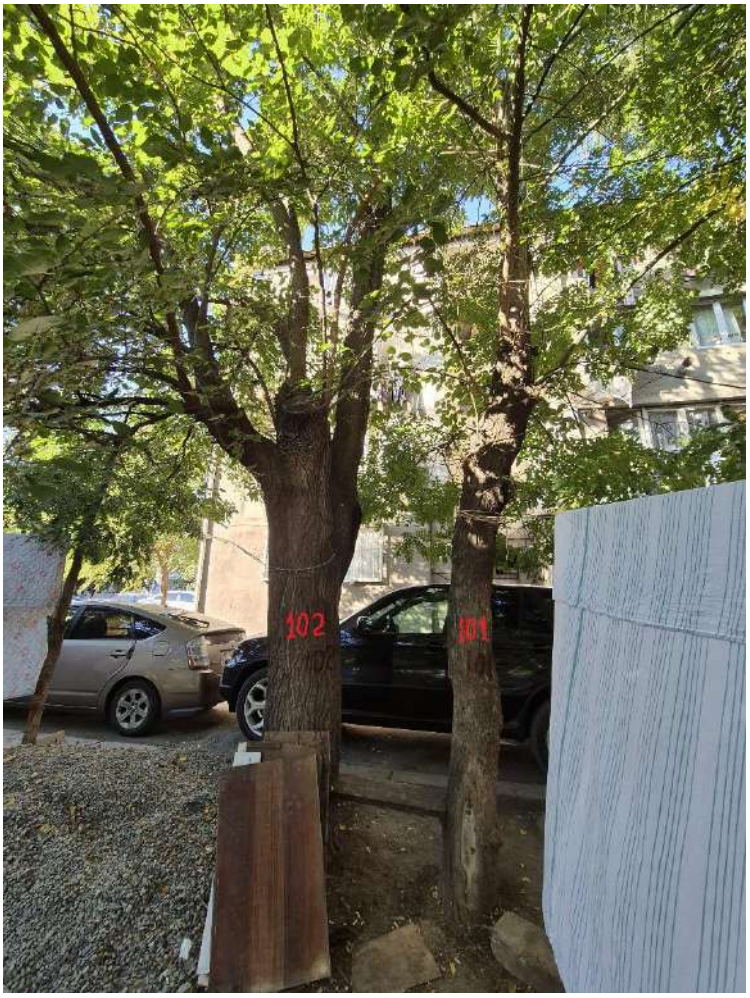


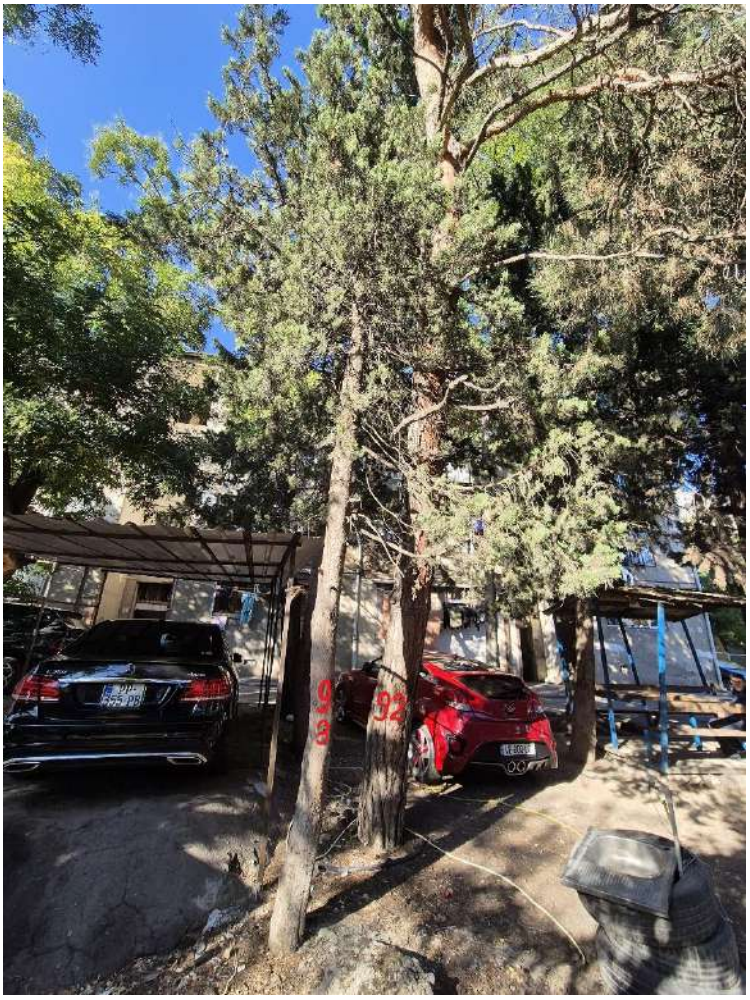


ვარკეთილის მე-3 მასივი,კვარტალი 8, კორპუსი N17-ის მიმდებარედ საკადასტრო კოდი: **01.19.20.025.117**





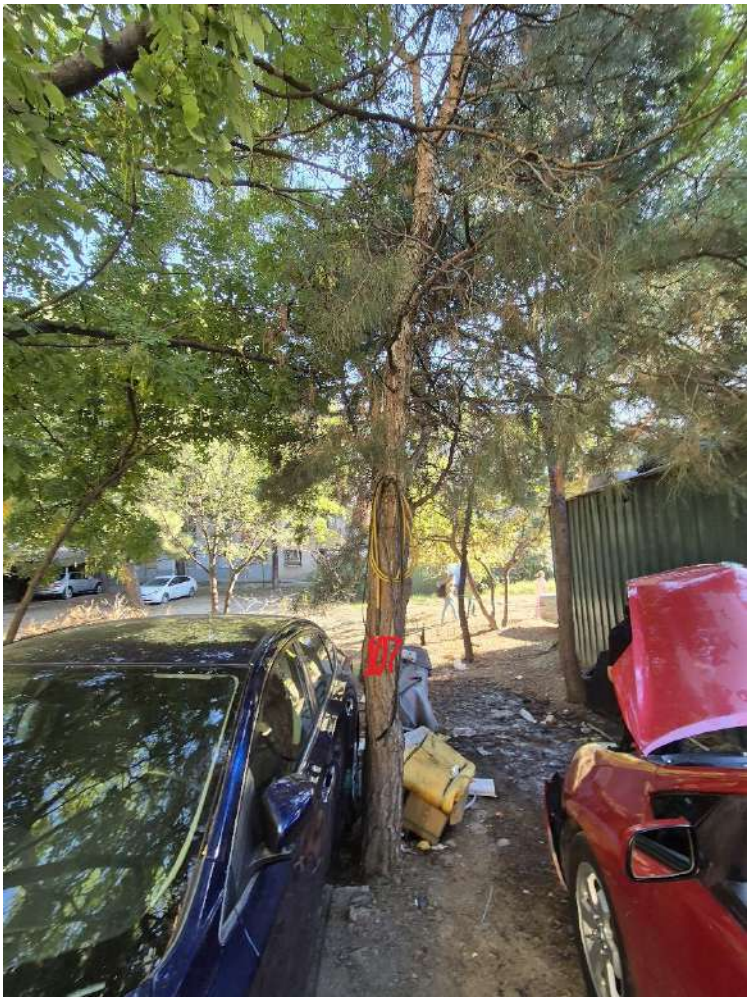

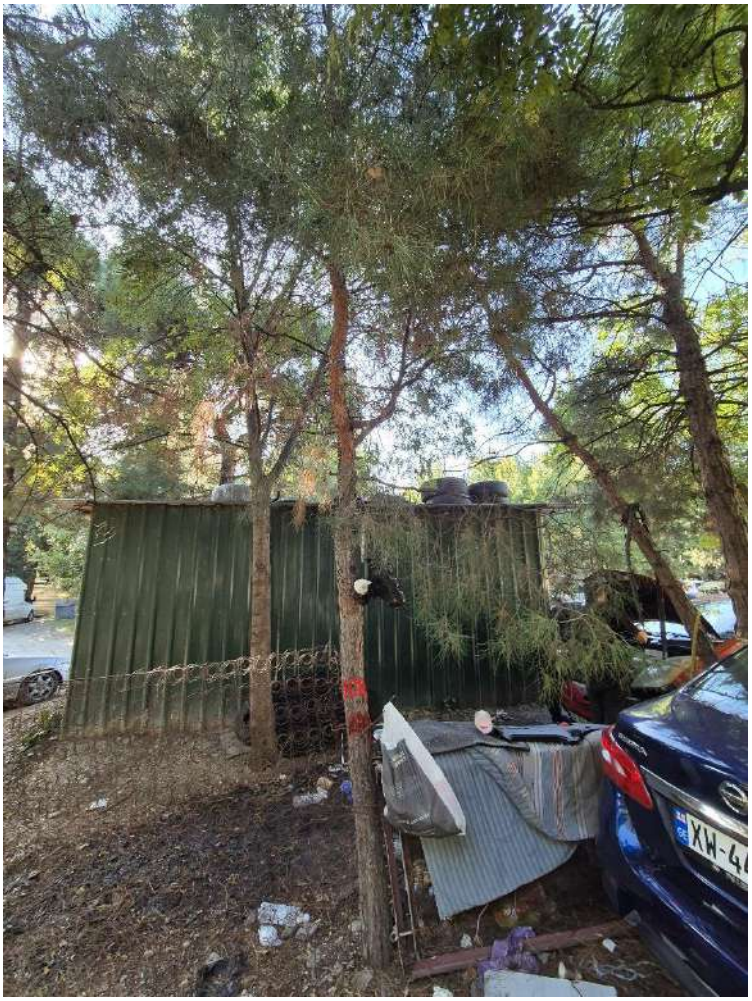

ვარკეთილის მე-3 მასივი,კვარტალი 8, კორპუსი N17-ის მიმდებარედ საკადასტრო კოდი: **01.19.20.025.117**

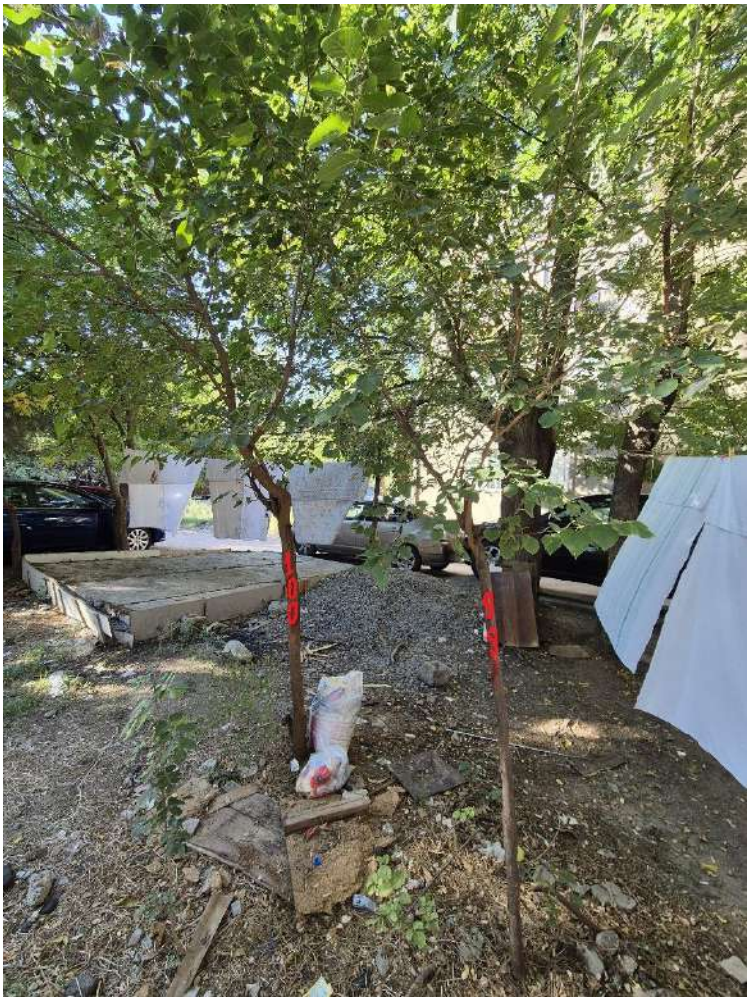







ვარკეთილის მე-3 მასივი,კვარტალი 8, კორპუსი N17-ის მიმდებარედ საკადასტრო კოდი: **01.19.20.025.117**

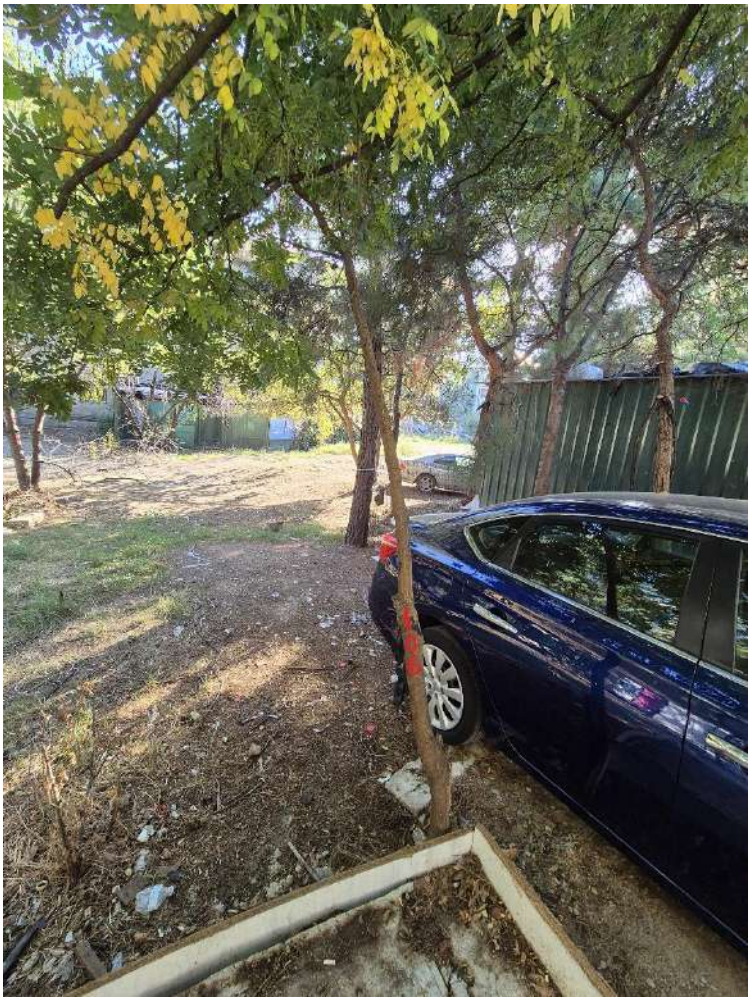



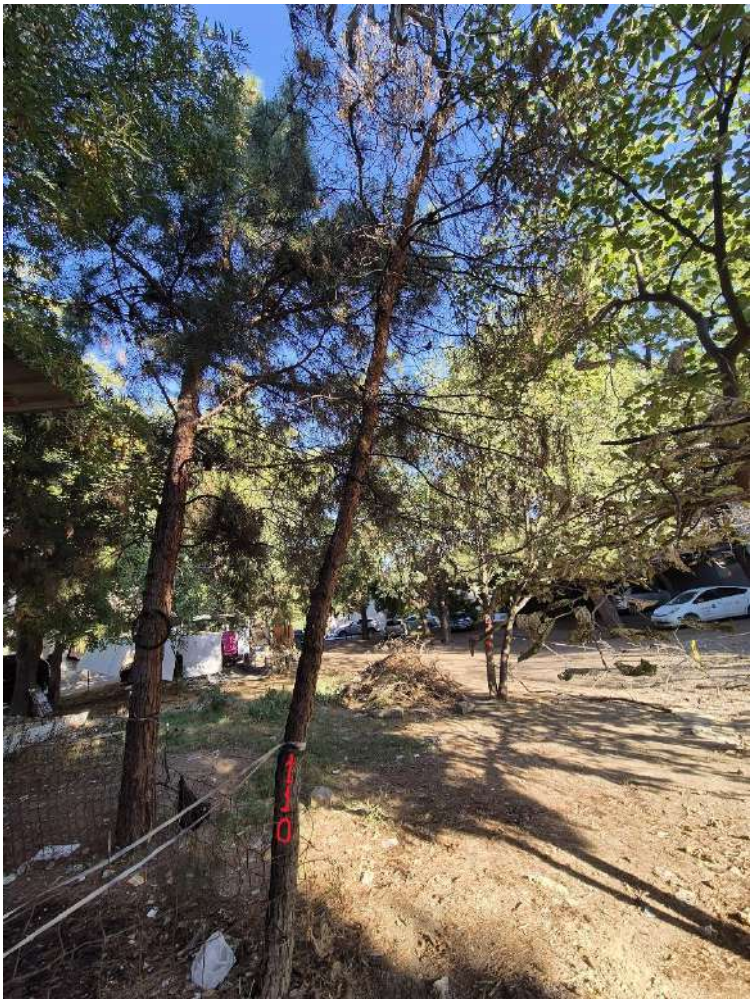



ვარკეთილის მე-3 მასივი,კვარტალი 8, კორპუსი N17-ის მიმდებარედ საკადასტრო კოდი: **01.19.20.025.117**









ვარკეთილის მე-3 მასივი,კვარტალი 8, კორპუსი N17-ის მიმდებარედ საკადასტრო კოდი: **01.19.20.025.117**





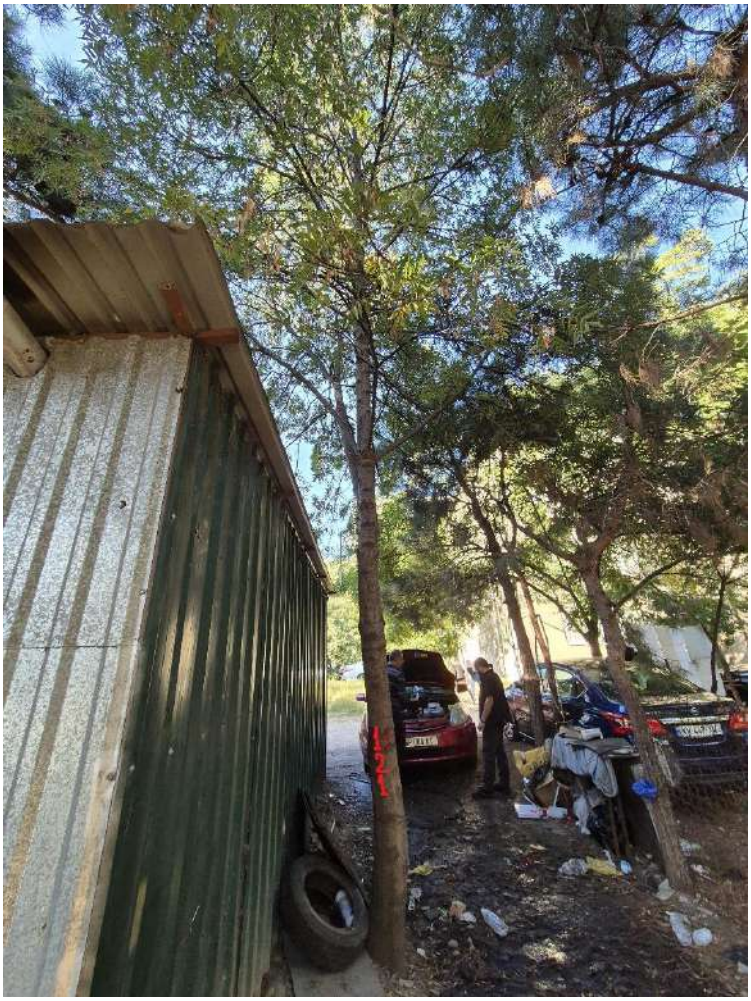



ვარკეთილის მე-3 მასივი,კვარტალი 8, კორპუსი N17-ის მიმდებარედ საკადასტრო კოდი: **01.19.20.025.117**





მოსაჭრელი ხე-ნარგავების ჩამონათვალი:

26; 27; 28; 29; 30; 31; 32; 33; 34; 35; 36; 37; 38; 39; 40; 41; 42; 44; 45; 46; 48; 49; 50; 51; 52; 53; 54; 55; 56.

მოსაჭრელი ხეების რაოდენობა: 29

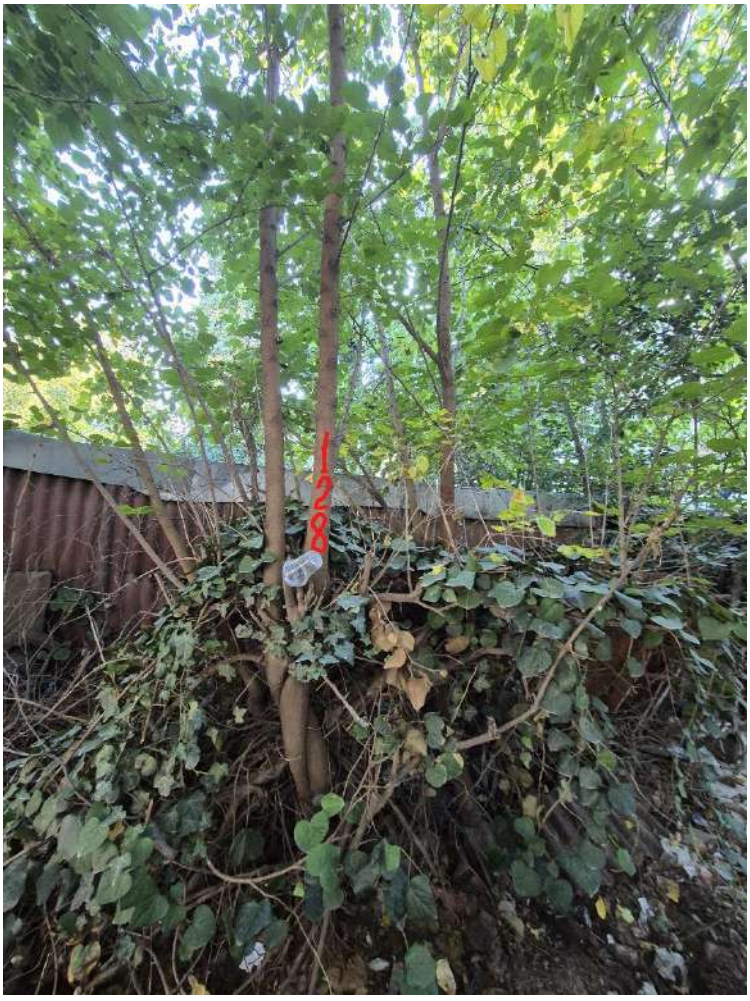ხილეკენქროვანი: 35; 39; 50
ხმობადი: 38; 51

პროექტის სახელწოდება

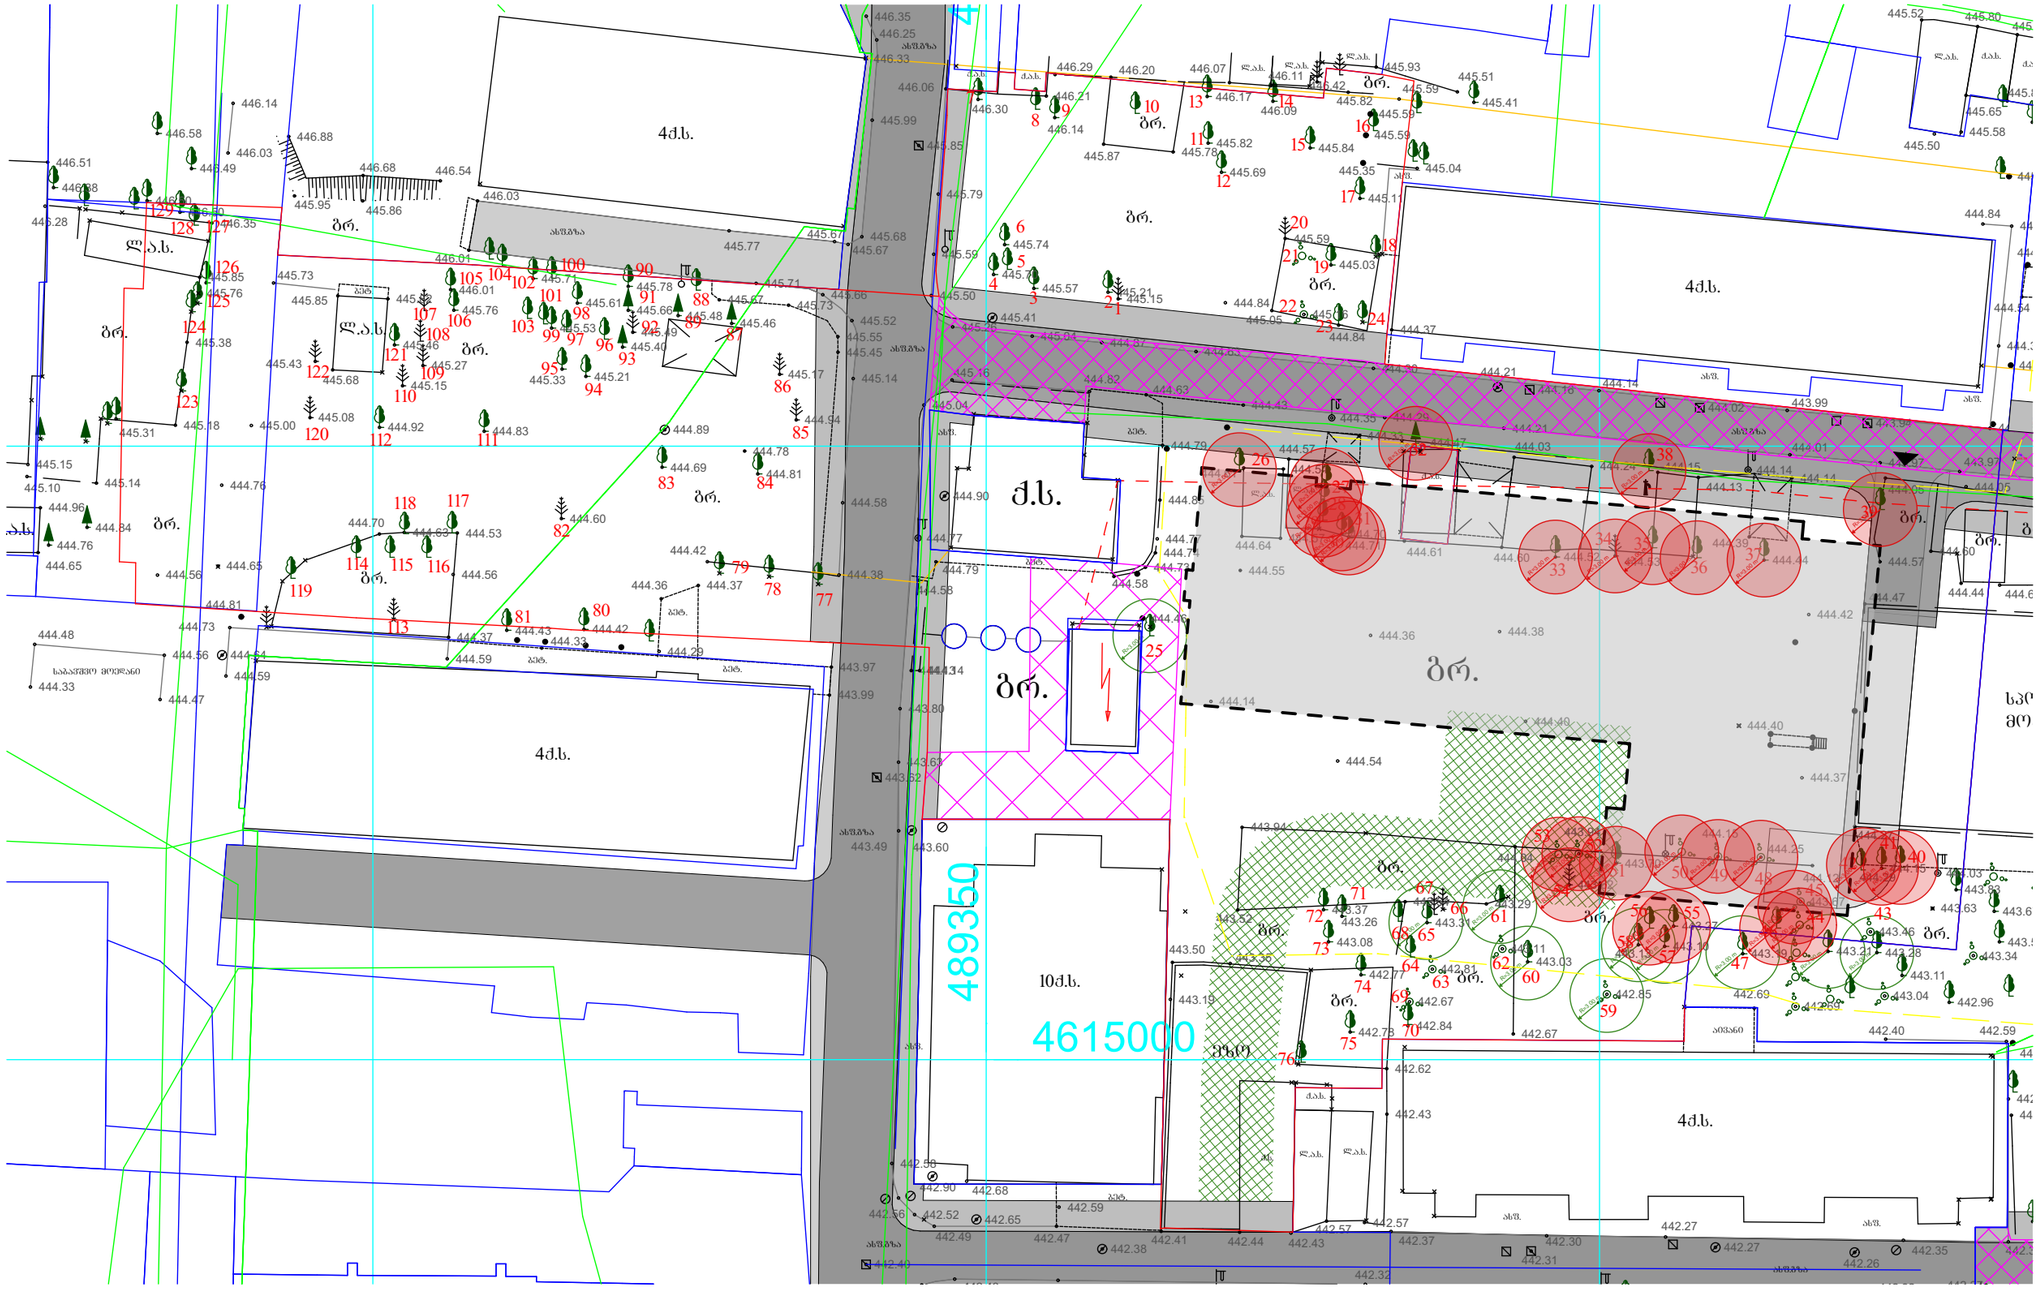მრავალბინიანი საცხოვრებელი სახლი ვარკეთილის III მასივში

სტადია	მიწის ნაკვეთის გამოყენების პირობების დადგენა
თარიღი	

ობიექტის მისამართი

ქ. თბილისი, ვარკეთილის III მასივი
ს/კ: 01.19.20.025.117
ს/კ: 01.19.20.025.072

პირობითი აღნიშვნები

მოსაჭრელი ხე-ნარგავები

საპროექტო შენობის კონტური

შენიშვნები

დამკვეთი

-

Z
X
Y
xyz.ge

მის: ქ.თბილისი, ს.ანდღულაძის ქ. №3
ტელ: (995 32) 237 30 50
ელ.ფოსტა: xyz.ge@yahoo.com

დირექტორი	შ. ლეკიაშვილი
პრ.მთავარი არქიტექტორი	გ.ცუცქირიძე
დაამუშავა	

ნახაზის დასახელება

მოსაჭრელი მწვანე ნარგავების სქემა

ფორმატი	მასშტაბი	ჯოდი	გვერდი
A3	1:500		4.1

ქალაქ თბილისის მუნიციპალიტეტის მერიის
გარემოს დაცვის საქალაქო სამსახურის უფროსს

პაატა ტოგონიძეს

განცხადება მოსაჭრელი ხეების თაობაზე

მოგმართავთ თხოვნით, რომ საპროექტო მიწის ნაკვეთზე (ს/კ: 01.19.20.025.117; ს/კ: 01.19.20.025.072) არსებულ გარკვეული რაოდენობის ხე ნარგავებზე (29 ძირი) დაუშვათ მოჭრის უფლება.

მოგახსენებთ, რომ ტერიტორიაზე არსებული 129 მწვანე ნარგავიდან 29 ძირი მდებარეობს შენობის განთავსების არეალში (ან მასთან 3 მ-ზე ახლოს), რაც წარმოადგენს ძირითად მიზეზს ამ ნარგავების მოჭრისა.

ალსანიშნავია, რომ აღნიშნული 29 ძირიდან 2 მათგანი არის ხმობადი (38; 51) ხოლო 3 ხილკენკროვანი (35; 39; 50). დანარჩენი 24 მოსაჭრელი ხე-ნარგავი სრული რაოდენობის 19%-ს წარმოადგენს. მოცენული პროცენტული მაჩვენებელი საფუძველს იძლევა მოვითხოვოთ ამ რაოდენობის ხე-ნარგავების მოჭრა და შემდგომში ახალი ნერგების საკომპენსაციო დარგვა.

პატივისცემით,

გიორგი ცუცქირიძე

მთავარი არქიტექტორი
შპს "იქს ვაი ზეტ არქიტექტსი"
+995 593 200 173
gtsutskiridze3@gmail.com