გამწვანების პროექტი

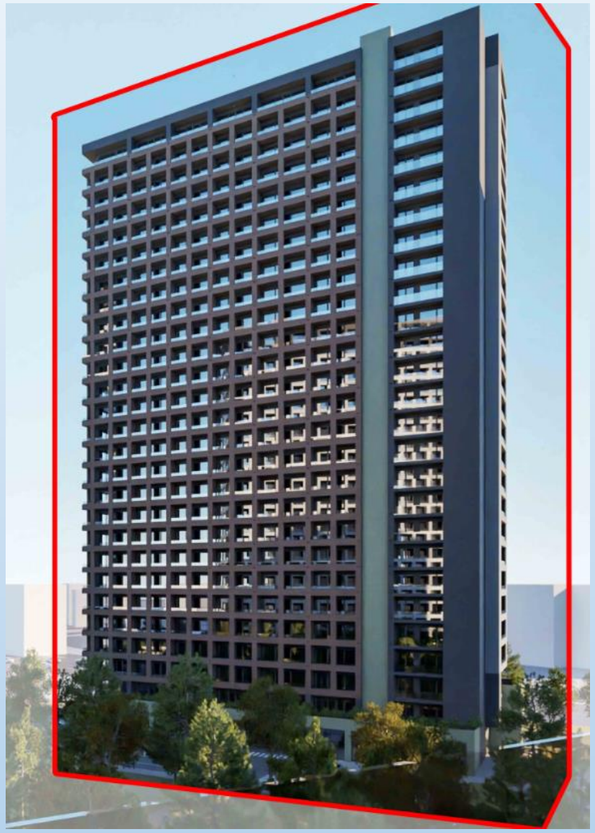

დამკვეთი	ობიექტის მისამართი	პროექტის დასახელება	საკადასტრო კოდი
შპს ბლოქსი სარაჭიშვილზე ს/ნ 405682596	მისამართი: ქალაქი თბილისი , გამზირი სარაჭიშვილი , N 2 , (ნაკვეთი N26/47)	გამწვანების პროექტი	01.11.04.026.110

ობიექტის შესახებ

თარიღი: 02.03.2024

დამკვეთი: შპს ბლოქსი სარაჯიშვილზე ს/ნ 405682596

მისამართი: ქალაქი თბილისი , გამზირი სარაჯიშვილი , N 2 , (ნაკვეთი N26/47)

საკადასტრო კოდი: 01.11.04.026.110

კ3 ტერიტორია: 8500.5

ტერიტორიაზე არსებული ჯანსაღი არახილკენკროვანი მწვანე ნარგავი მწვანე ნარგავი 5

დამკვეთი	ობიექტის მისამართი	პროექტის დასახელება	საკადასტრო კოდი
შპს ბლოქსი სარაჯიშვილზე ს/ნ 405682596	მისამართი: ქალაქი თბილისი , გამზირი სარაჯიშვილი , N 2 , (ნაკვეთი N26/47)	გამწვანების პროექტი	01.11.04.026.110

ტერიტორიის შესახებ

ტერიტორია წარმოადგენს არასასოფლო სამეურნეო ტიპის მიწის ნაკვეთს, არის 1 საკადასტრო კოდის ტერიტორია. ადგილი მდებარეობს ქალაქ თბილისში სარაჯიშვილის ქუჩაზე . კვლევის მიხედვით ტერიტორიაზე დაფიქსირებულია 294 ძირი მწვანე ნარგავი, მათგან 243 ძირი მწვანე ნარგავი წარმოადგენს ჯანსაღ არახილკენკროვან მწვანე ნარგავს. ტერიტორია დატვირთულია ანთროპოგენური ფაქტორებით.

ტერიტორიაზე კ3 კოეფიციენტის (8500.5კვმ) ასათვისებლად დაირგვება 105 ძირი მწვანე ნარგავი.

- ცაცხვი 55 ძირი
- კედარი 50 ძირი

დამკვეთი	ობიექტის მისამართი	პროექტის დასახელება	საკადასტრო კოდი
შპს ბლოქსი სარაჯიშვილზე ს/ნ 405682596	მისამართი: ქალაქი თბილისი , გამზირი სარაჯიშვილი , N 2 , (ნაკვეთი N26/47)	გამწვანების პროექტი	01.11.04.026.110

სამშენებლო არეალში მყოფი მწვანე ნარგავები

სამშენებლო არალში მყოფი მწვანე ნარგავები

<u>შენიშვნა</u> მარტივი იდენთიფიკაციისთვის მწვანე ნარგავები დაჯგუფებულია ჩინა საკადასტრო კოდების მიხედვით

საკომპენსაციოდ მოსაჭრელი მწვანე ნარგავები:

ს/კ: 01.11.04.026.048 - N11;

ს/კ: 01.11.04.026.109 - N130, N176, N187, N193, N197, N224, N234, N277 - N280, N287, N289-N296, N298 - N311, N314 - N315, N317 - N322, N327, N335 - N340, N342 - N346, N348 - N349, N359 - N362, N364 - N366.

ზეხმელი/ხმობადი მოსაჭრელი მწვანე ნარგავები:

ს/კ: 01.11.04.026.048 - N24, N37, N41 - N42;

ს/კ: 01.11.04.026.109 - N3, N5 - N6, N12, N16, N39, N41 - N42, N44 - N45, N48 - N52, N59, N65, N68 - N69, N90, N105, N109, N117 - N118, N127 - N128, N169, N180, N250, N253;

ს/კ: 01.11.04.026.110 - N22, N29.

გადასარგავი მწვანე ნარგავები (25სმ>):

ს/კ:01.11.04.026.048 - N1 - N3, N40, N76, N77;

ს/კ: 01.11.04.026.109 - N19, N64, N85, N132, N143,N145, N146, N160 - N162, N171, N177, N178, N190 - N192, N194 - N196, N216 - N218, N220, N225, N231, N233, N243, N252, N272, N275, N276, N312, N313, N316, N357, N358;

ს/კ:01.11.04.026.110 - N1, N27, N43, N44, N49, N88 - N90, N93, N95

გადასარგავი მწვანე ნარგავები (25სმ<):

ს/კ: 01.11.04.026.048 - N39;

ს/კ: 01.11.04.026.109 - N37, N43, N46, N47, N66 ,N67, N78 , N79, N83, N84, N95 N96, N129, N131, N133 - N136, N138, N144, N163 - N168, N170, N172-N174, N179, N227, N274

ს/კ: 01.11.04.026.110- N4, N92, N94, N96 - N101, N122.

დამკვეთი	ობიექტის მისამართი	პროექტის დასახელება	საკადასტრო კოდი
შპს ბლოქსი სარაჯიშვილზე ს/ნ 405682596	მისამართი: ქალაქი თბილისი , გამზირი სარაჯიშვილი , N 2 , (ნაკვეთი N26/47)	გამწვანების პროექტი	01.11.04.026.110

არსებული მწვანე ნარგავების ვიზუალიზაცია



კავკასიური ცაცხვი



ჰიმალაის კედარი

დამკვეთი	ობიექტის მისამართი	პროექტის დასახელება	საკადასტრო კოდი
შპს ბლოქსი სარაჭიშვილზე ს/ნ 405682596	მისამართი: ქალაქი თბილისი , გამზირი სარაჭიშვილი , N 2 , (ნაკვეთი N26/47)	გამწვანების პროექტი	01.11.04.026.110

დენდროპროექტი

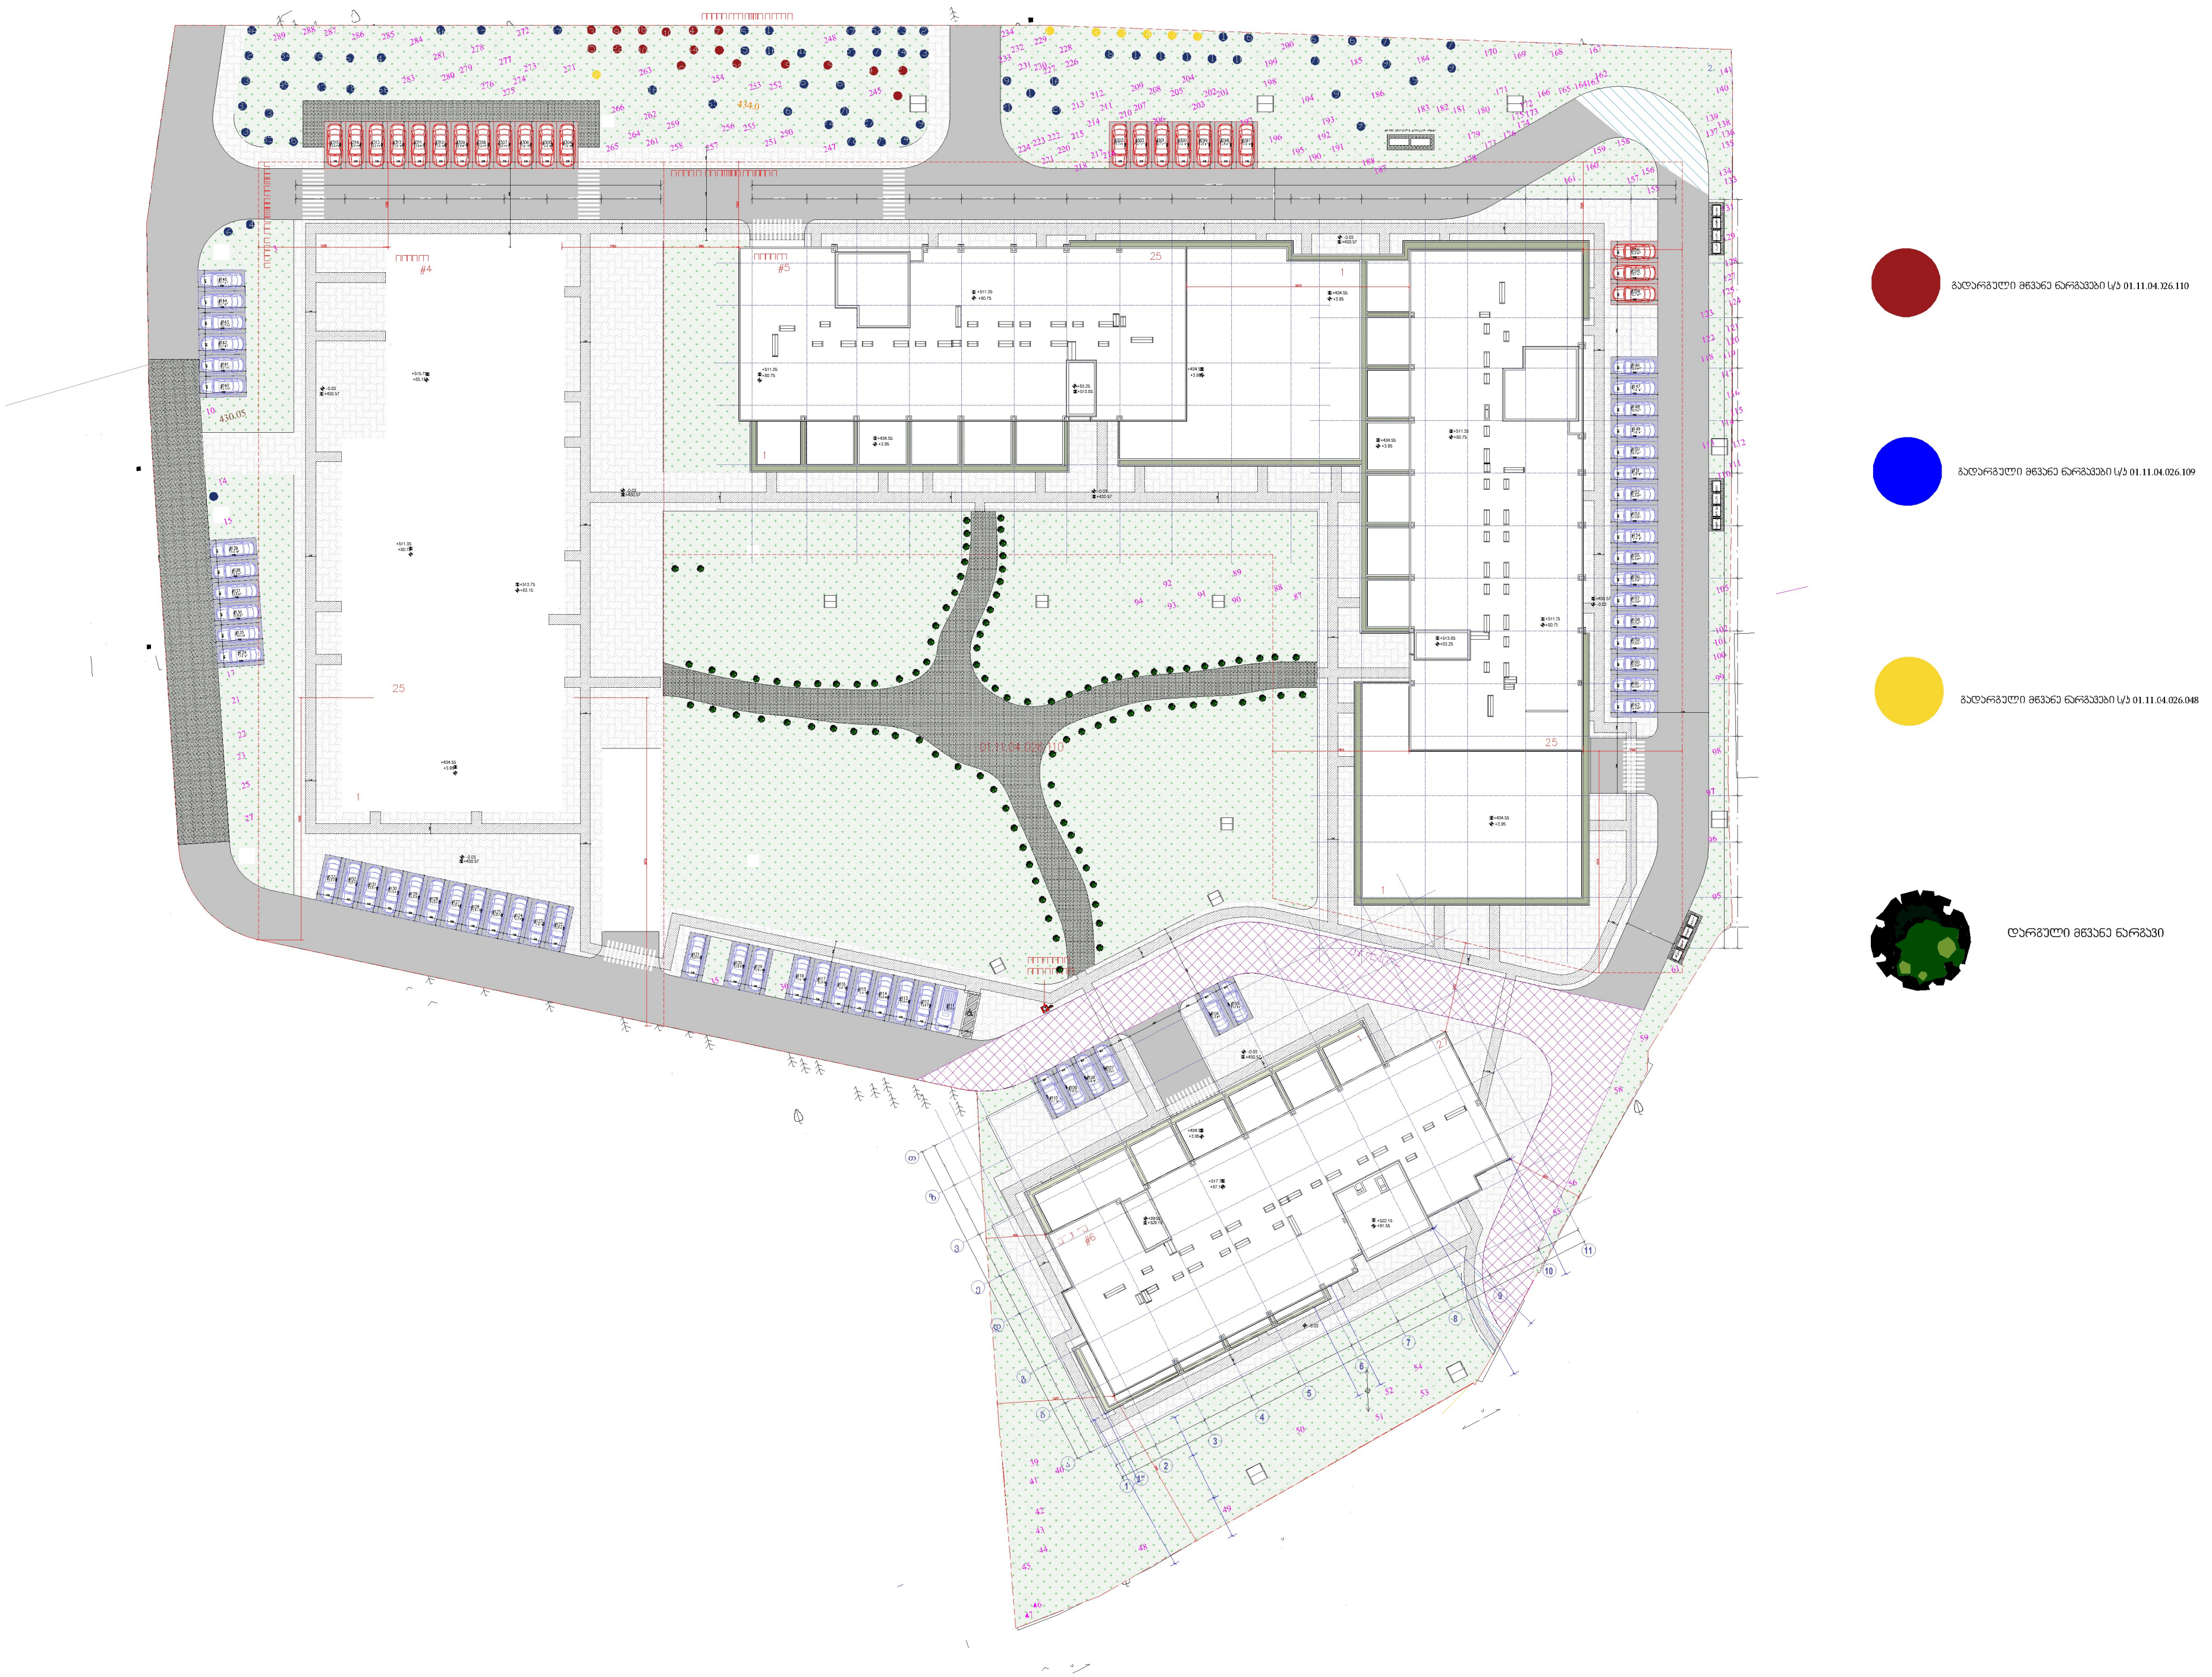

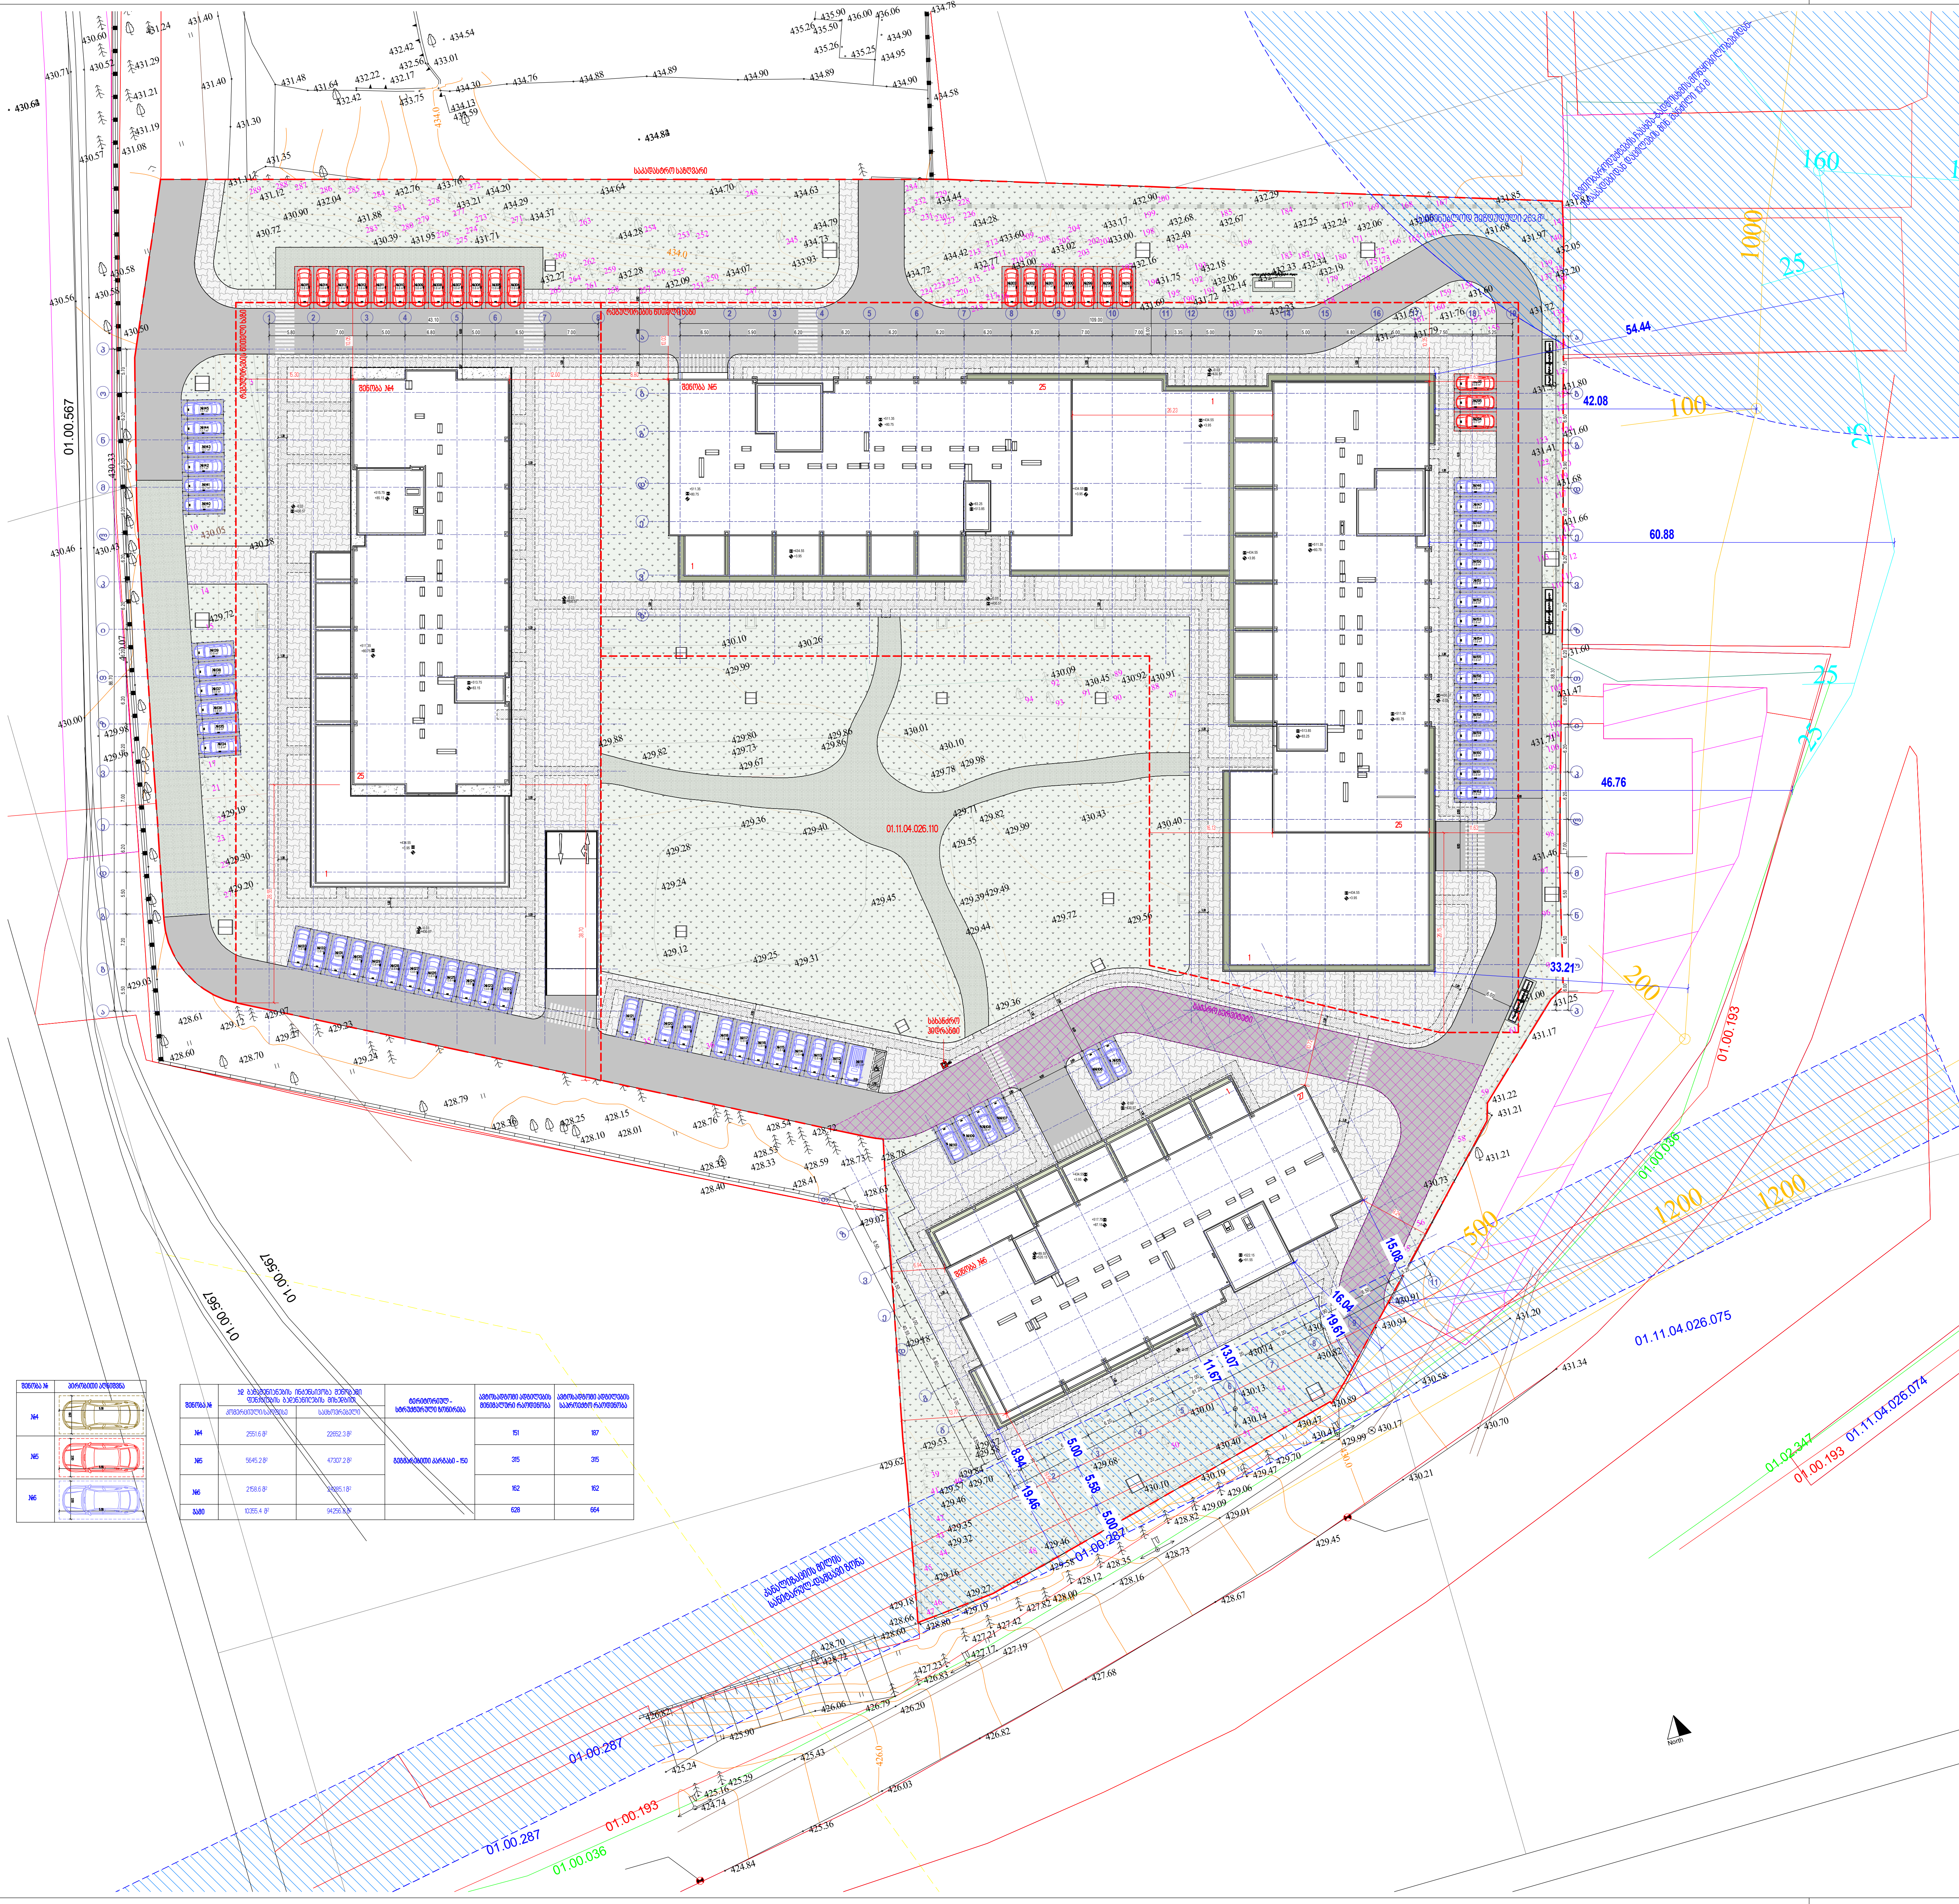

შენობა №	პირობითი აღნიშვნა
№4	5.50 × 2.50
№5	5.50 × 2.50
№6	5.50 × 2.50

შენობა №	კვ განაშენიანების ინტენსივობა შენობაში ფუნქციების ბალანსის მიხედვით		ტერიტორიულ - სტრუქტურული ზონირება	ავტოსადგომი ადგილების მინიმალური რაოდენობა	ავტოსადგომი ადგილების საპროექტო რაოდენობა
	კომერციული/საოფისე	საცხოვრებელი			
№4	2551.6 მ²	22652.3 მ²	გეგმარებითი კარკასი - 150	151	187
№5	5645.2 მ²	47307.2 მ²		315	315
№6	2158.6 მ²	24285.1 მ²		162	162
ჯამი	10355.4 მ²	94256.8 მ²		628	664

მისაწვდომი სვლაგზი
გასასვლელამდე სავალი მანძილი
მანძილი სახანძრო კარადამდე
კედლის ცეცხლმედეგობის ხარისხი 1 საათი
კედლის ცეცხლმედეგობის ხარისხი 2 საათი
საკადასტრო საზღვარი
ღერძის ხაზი
ჭრილის ხაზი

David Vashakidze Architects

მისამართი : ქ. თბილისი, სანაპიროს №8
ტელ: +995 (32) 230 98 99
E-mail : Dvastudio1@gmail.com
FB: FB.COM/DVASTUDIO

პროექტის ნომერი	2018_01
თარიღი	Projekt Datum
მთ. არქიტექტორი	დავით ვაშაკიძე
არქიტექტორი	დავით ლაშხი

პროექტის დასახელება:
ბლოქსი სარაჯიშვილზე
მისამართი:
ქალაქი თბილისი , გამზირი სარაჯიშვილი , N 2 , (ნაკვეთი N26/47) ს/კ 01.11.04.026.110

გენგეგმა

A100

მასშტაბი	As indicated

ტოპოგრაფიული გადაღება

მასშტაბი 1:1500

მისამართი: ქალაქი თბილისი, გამზირი სარაჯიშვილი, №2

საკ. კოდი: 01.11.04.026.110

ფართობი: 25207 მ²

სარგებლობის ფორმა: კერძო საკუთრება

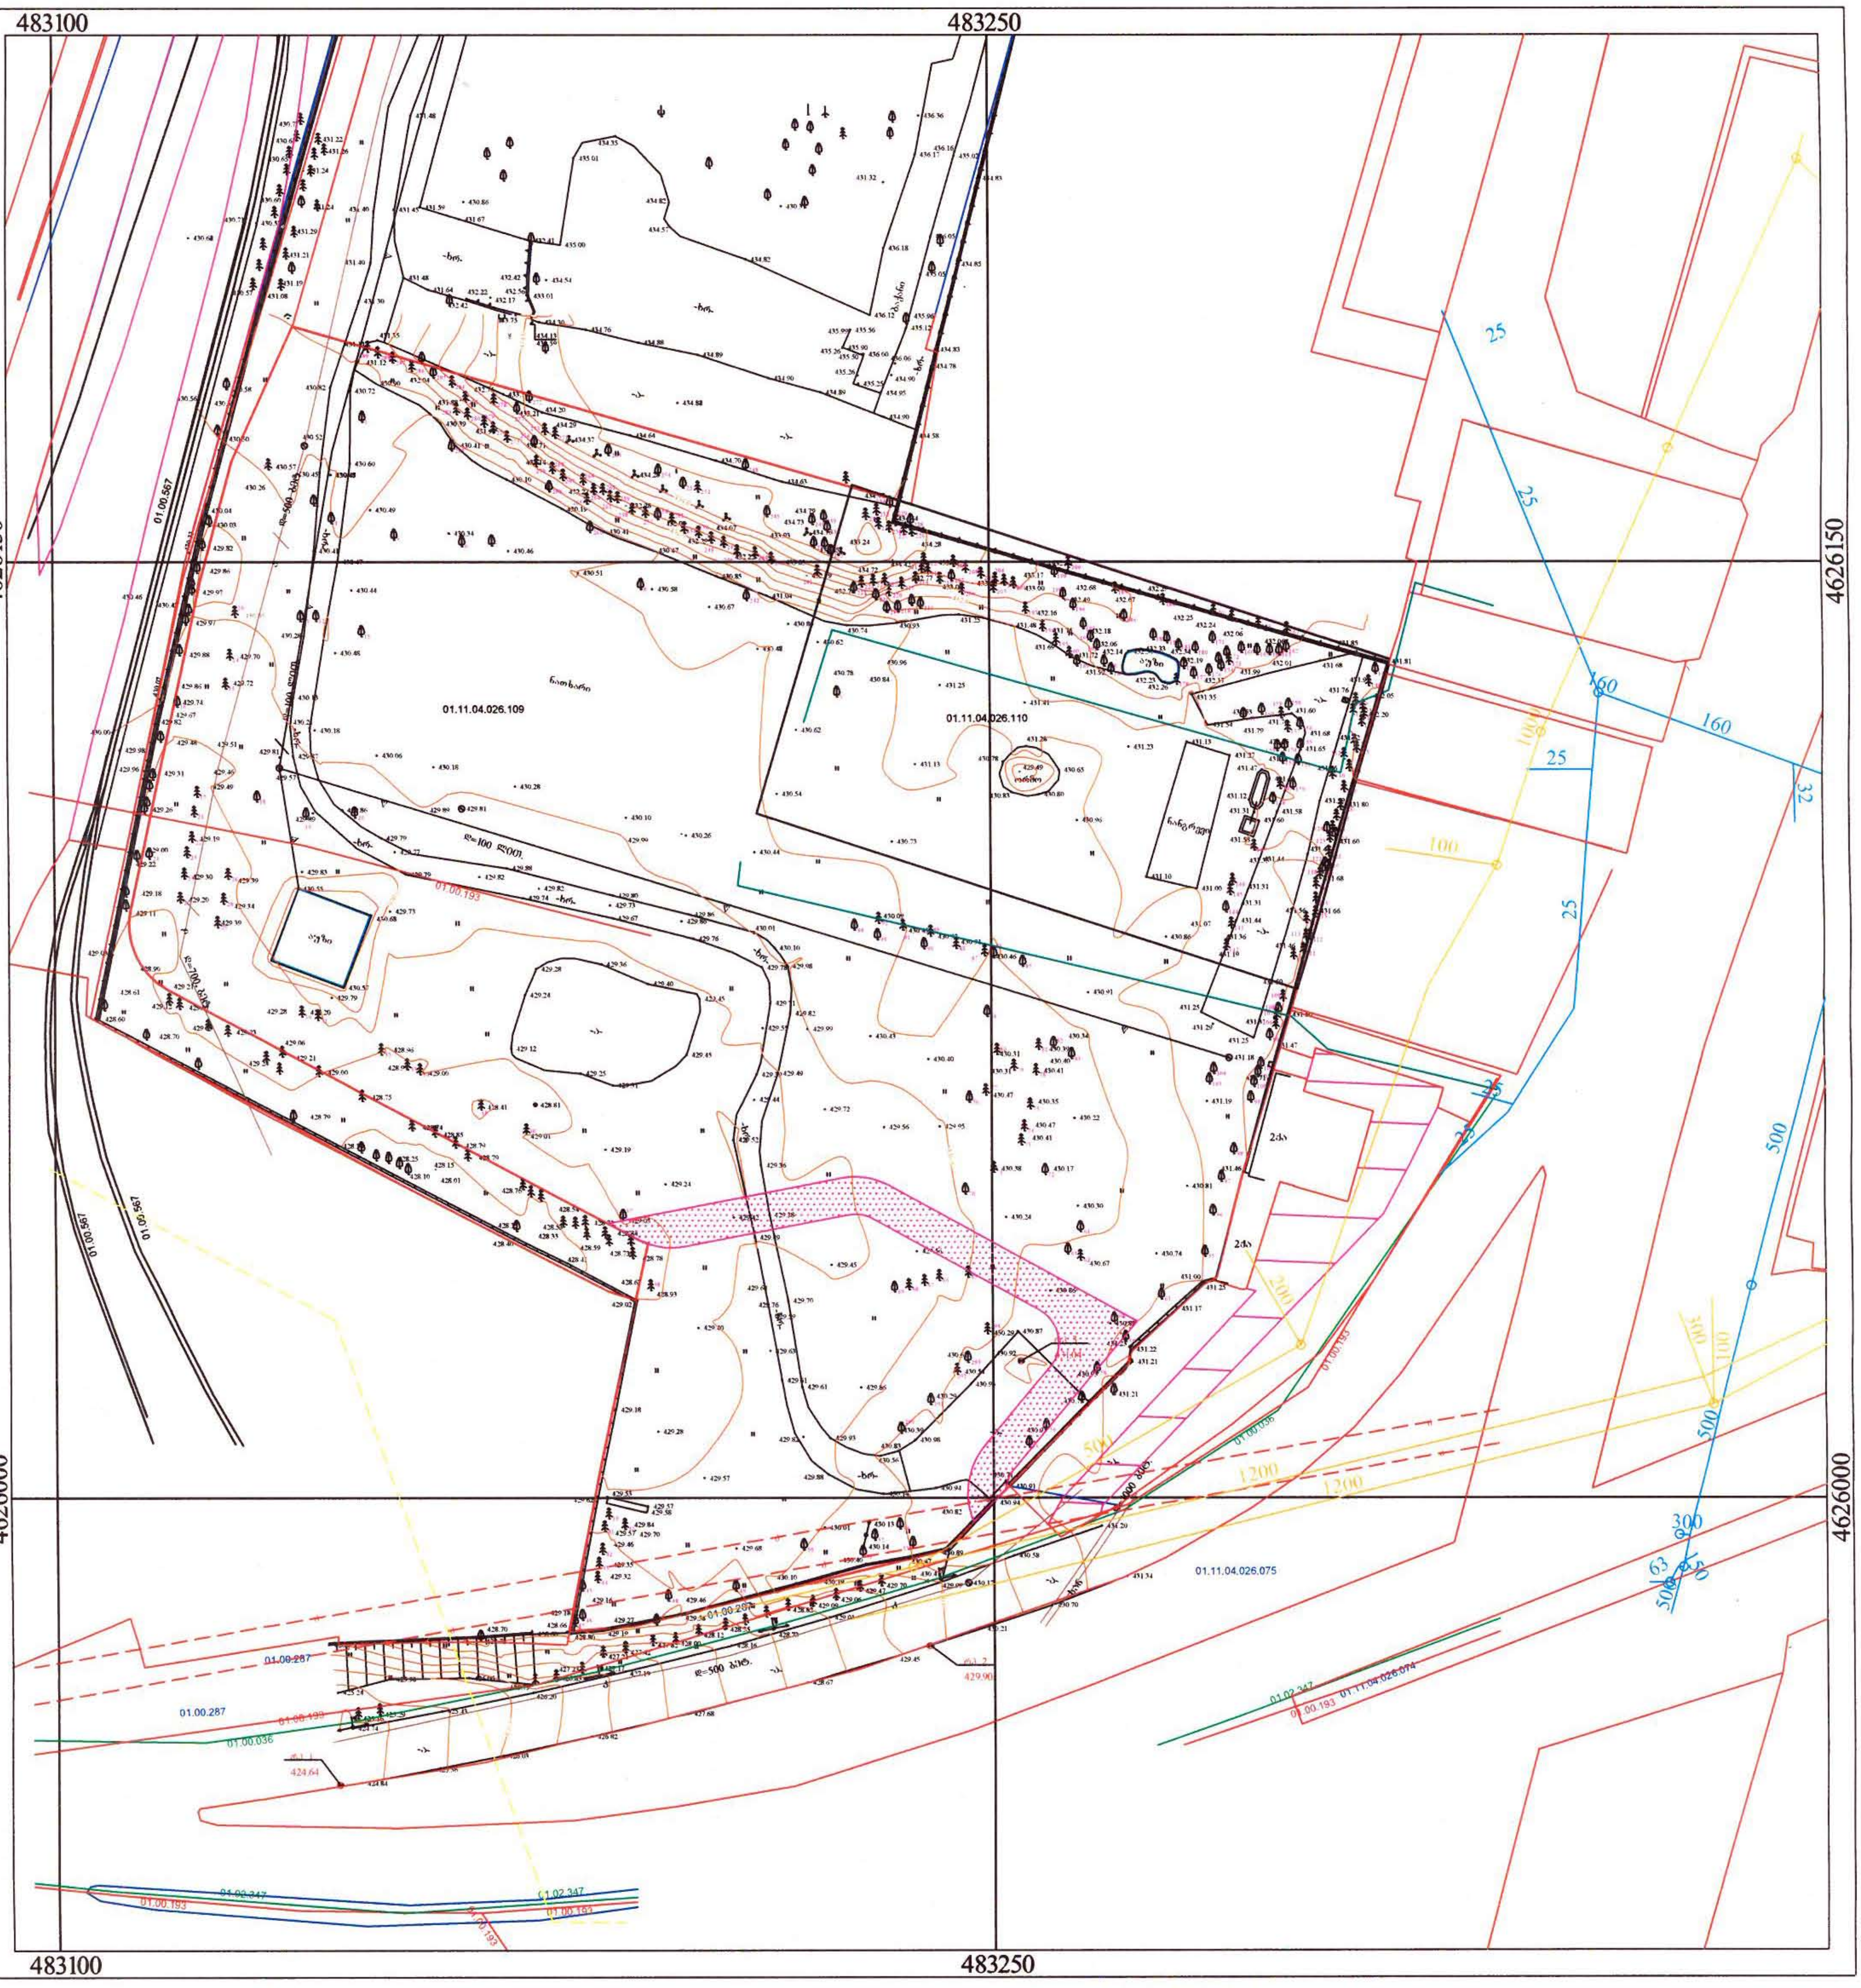

პირობითი ნიშნები

- ქ.ს. ქვის საცხოვრებელი
- სერვიტუტი
- ჰორიზონტალი
- 519.38 სიმაღლითი ნიშნული
- მინდორი
- ქ.ა. ქვის არასაცხოვრებელი
- ბორდიური
- გაზგაყვანილობა
- წყალარინება
- კავშირგაბმულობა
- წყალგაყვანილობა
- ელ. კაბელი
- წიწვოვანი ხე
- ჰიდრანტი
- კოორდინატთა ბადე
- ლამპიონი
- წყალმომარაგების ჭა
- წყალარინების ჭა
- ფოთლოვანი ხე
- ლითონის ღობე
- ხის ღობე

შ.პ.ს. "CAS GROUP" მის: ი. ხვიჩიას ქ. №3			ქალაქი თბილისი, გამზირი სარაჯიშვილი, №2	შესრულების თარიღი		
დირექტორი	ე. სეფაშვილი			16.08.2024 წ.		
ინჟ. გეოდეზისტი	ე. სეფაშვილი		ტოპოგრაფიული გადაღება	მასშ.	ფურც.	სულ
კომპ. უზრუნ.	ე. სეფაშვილი		ტოპო რუკა	1:1500	1	1

დენდროლოგიური პროექტის საინფორმაციო დაფა



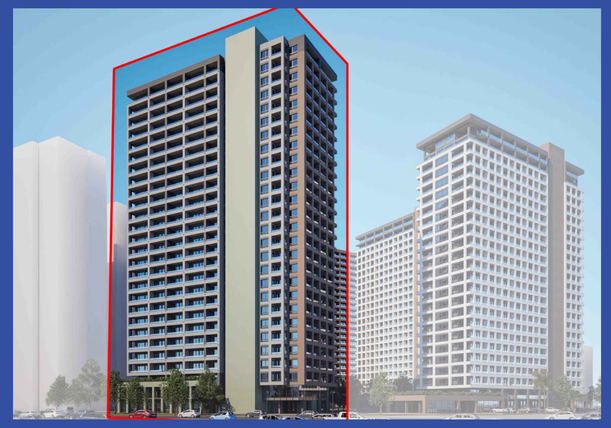

დამკვეთი : შპს ბლოქსი სარაჯიშვილზე ს/ნ 405682596

დარგულ მწვანე ნარგავებზე პასუხისმგებელი პირი: დამკვეთი:: შპს ბლოქსი სარაჯიშვილზე ს/ნ 405682596

გამწვანების კოეფიციენტი კ-3 = 0,3
პროექტით გათვალისწინებული გამწვანების კოეფიციენტი 8500.5

დენდროლოგიური პროექტის შეთანხმების თარიღი: (2024 წელი)
დენდროლოგიური პროექტის დასრულების თარიღი: (2025 წელი)

ნებართვის გამცემი ორგანო: ქალაქ თბილისის მერიის მუნიციპალიტეტის გარემოს დაცვის საქალაქო სამსახური

მისამართი: ქალაქი თბილისი , გამზირი სარაჯიშვილი , N 2 , (ნაკვეთი N26/47)

ს/კ 01.11.04.026.110

ტერიტორიაზე არსებული მწვანე ნარგავების რაოდენობა: 5 ძირი

დასარგავი მწვანე ნარგავები: რაოდენობა 5 ძირი
Cedrus deodara ჰიმალაის კედარი სიმაღლე 3 მეტრი ღეროს გარშემოწერილობა 20 სმ რაოდენობა 3 ძირი
Tilia begoniifolia კავკასიური ცაცხვი სიმაღლე 3 მეტრი ღეროს გარშემოწერილობა 20სმ რაოდენობა 2 ძირი

გასაშენებელი ხე-მცენარეების მოვლის ხანგრძლივობა: 3 წელი

მწვანე ნარგავების ხარისხობრივი შეფასება და საექსპერტო დასკვნა

ქალაქი თბილისი, სარაჯიშვილის გამზირი N2;
ნაკვეთი N26/47 - ს/კ 01.11.04.026.110

დოკუმენტის დანიშნულება: ქალაქ თბილისის მუნიციპალიტეტის მერიაში წარსადგენად

შემსრულებელი: ა(ა)იპ „გარემოს დაცვის ცენტრი“
თავმჯდომარე: ილია ოქრომელიძე

2022

საკონტაქტო ინფორმაცია

საქმიანობის განმხორციელებელი კომპანია:

საიდენტიფიკაციო კოდი:

საკონტაქტო პირი:

საკონტაქტო ტელეფონი:

ელექტრონული ფოსტა:

საკონსულტაციო კომპანია: ა(ა)იპ „გარემოს დაცვის ცენტრი“

თავმჯდომარე: ილია ოქრომელიძე

საკონტაქტო ტელეფონი: +995 (95) 95 07 00

ელექტრონული ფოსტა: garemosdc.info@gmail.com



შინაარსი

1. შესავალი.....

2. საექსპერტო დასკვნის მომზადების საკანონმდებლო საფუძველი.....

3. ტერიტორიის აღწერა .....

4. ჩატარებული სამუშაოები.....

5. ტერიტორიაზე არსებული მწვანე ნარგავების რაოდენობრივ-ხარისხობრივი აღწერა.....

აღრიცხვის უწყისი N1.....

6. დასკვნა .....

1. შესავალი

საექსპერტო დასკვნის მიზანია ქალაქ თბილისში, სარაჯიშვილის გამზირზე N2-ში, ს/კ 01.11.04.026.110 არსებულ მიწის ნაკვეთებზე ხე-მცენარეების აღრიცხვა და ხარისხობრივი შეფასება.

2. საექსპერტო დასკვნის მომზადების საკანონმდებლო საფუძველი

წინამდებარე დოკუმენტის შედგენის სამართლებრივ საფუძველს წარმოადგენს საქართველოს კანონი „ქ. თბილისის საზღვრებში და მიმდებარე ტერიტორიაზე არსებული მწვანე ნარგავებისა და სახელმწიფო ტყის ფონდის განსაკუთრებული დაცვის შესახებ“, ქალაქ თბილისის უნიციპალიტეტის საკრებულოს 2014 წლის 12 დეკემბრის N17-55 დადგენილება და ქ. თბილისის მუნიციპალიტეტის მერიის ეკოლოგიისა და გამწვანების საქალაქო სამსახურის 2017 წლის 02 ივნისის N5-31 ბრძანება.

3. ტერიტორიის აღწერა

ს/კ - 01.11.04.026.110 მიწის ნაკვეთები მდებარეობენ ქალაქ თბილისში. აღნიშნული მიწის ნაკვეთები არასასოფლო-სამეურნეო დანიშნულებისაა და საერთო ფართობი შეადგენს 25 207კვ.მ-ს. ტერიტორია წლების განმავლობაში განიცდიდა ანთროპოგენულ დატვირთვას.

4. ჩატარებული სამუშაოები

ა(ა)იპ „გარემოს დაცვის ცენტრის“ ექსპერტის (ლ. გოშაძის) მიერ მიმდინარე წლის 1-5 ივლისს ზემოღნიშნულ მიწის ნაკვეთზე (საკადასტრო 01.11.04.026.110) განხორციელდა არსებული მერქნიანი მცენარეების აღრიცხვა, გაზომვა, მდგომარეობის ვიზუალური შეფასება, ფოტომასალის გადაღება და უწყისების შედგენა.

5. ტერიტორიაზე არსებული მწვანე ნარგავების რაოდენობრივ-ხარისხობრივი აღწერა

საველე სამუშაოების დროს აღიწერა სულ 294 ხე-მცენარე. აღწერილი ხე-მცენარეები მდებარეობენ 01.11.04.026.110 მიწის ნაკვეთზე. აღრიცხვა-შეფასების შედეგები მოცემულია ქვემოთ წარმოდგენილ მწვანე ნარგავების აღრიცხვის უწყისებში.

2	37	ფიჭვი (Pinussp.)	57	1 ძირი/ჯანსაღი/გადარგვა შესაძლებელია
10	43	ფიჭვი (Pinussp.)	32	1 ძირი/ჯანსაღი/გადარგვა შესაძლებელია
14	46	ფიჭვი (Pinussp.)	56	1 ძირი/ჯანსაღი/გადარგვა შესაძლებელია
15	47	ფიჭვი (Pinussp.)	55	1 ძირი/ჯანსაღი/გადარგვა შესაძლებელია
16	49	ვერხვი (Populus sp.)	20,21	2 ძირი/ხმობადი
17	53	ფიჭვი (Pinussp.)	59	1 ძირი/ჯანსაღი/გადარგვა შესაძლებელია
21	54	ფიჭვი (Pinussp.)	49	1 ძირი/ჯანსაღი/გადარგვა შესაძლებელია
22	55	ფიჭვი (Pinussp.)	58	1 ძირი/ჯანსაღი/გადარგვა შესაძლებელია
27	61	ფიჭვი (Pinussp.)	44	1 ძირი/ჯანსაღი/გადარგვა შესაძლებელია
25	62	ფიჭვი (Pinussp.)	46	1 ძირი/ჯანსაღი/გადარგვა შესაძლებელია
23	63	ფიჭვი (Pinussp.)	50	1 ძირი/ჯანსაღი/გადარგვა შესაძლებელია
24	64	მუხა (Quercus iberica)	6	1 ძირი/ჯანსაღი/გადარგვა შესაძლებელია
26	65	ფიჭვი (Pinussp.)	54	1 ძირი/ხმობადი
28	66	ფიჭვი (Pinussp.)	49	1 ძირი/ჯანსაღი/გადარგვა შესაძლებელია
29	67	ფიჭვი (Pinussp.)	70	1 ძირი/ჯანსაღი/გადარგვა შესაძლებელია
30	78	ფიჭვი (Pinussp.)	60	1 ძირი/ჯანსაღი/გადარგვა შესაძლებელია
31	79	კვიპაროზი (Cupressus sempervirens)	30	1 ძირი/ჯანსაღი/გადარგვა შესაძლებელია
32	83	ფიჭვი (Pinussp.)	55	1 ძირი/ჯანსაღი/გადარგვა შესაძლებელია
33	84	ფიჭვი (Pinussp.)	51	1 ძირი/ჯანსაღი/გადარგვა შესაძლებელია
34	85	კვიპაროზი (Cupressus sempervirens)	23	1 ძირი/ჯანსაღი/გადარგვა შესაძლებელია
35	95	ფიჭვი (Pinussp.)	60	1 ძირი/ჯანსაღი/გადარგვა შესაძლებელია
36	96	ფიჭვი (Pinussp.)	80	1 ძირი/ჯანსაღი/გადარგვა შესაძლებელია
37	109	ვერხვი (Populus sp.)	65	1 ძირი/ხმობადი
38	110	ფიჭვი (Pinussp.)	59	1 ძირი/ჯანსაღი/გადარგვა შესაძლებელია
40	111	ფიჭვი (Pinussp.)	65	1 ძირი/ჯანსაღი/გადარგვა შესაძლებელია
39	112	ფიჭვი (Pinussp.)	85	1 ძირი/ჯანსაღი/გადარგვა შესაძლებელია
41	113	კვიპაროზი (Cupressus sempervirens)	19	1 ძირი/ჯანსაღი/გადარგვა შესაძლებელია
42	114	ფიჭვი (Pinussp.)	62	1 ძირი/ჯანსაღი/გადარგვა შესაძლებელია
43	115	ფიჭვი (Pinussp.)	48	1 ძირი/ჯანსაღი/გადარგვა შესაძლებელია
44	116	კვიპაროზი (Cupressus sempervirens)	19	1 ძირი/ჯანსაღი/გადარგვა შესაძლებელია
45	117	ვერხვი (Populus sp.)	68;70	2 ძირი/ხმობადი
46	118	ვერხვი (Populus sp.)	67	1 ძირი/ზეხმელი
48	119	ვერხვი (Populus sp.)	68;70	2 ძირი/ჯანსაღი/გადარგვა შესაძლებელია
47	120	თუთა (Morussp.)	6	1 ძირი/ჯანსაღი/გადარგვა შესაძლებელია
49	121	თუთა (Morussp.)	3-6	1 ძირი/გადაჭრილზე ამონაყრი/ჯანსაღი/გადარგვა შესაძლებელია
50	122	ვერხვი (Populus sp.)	3-4	1 ძირი/ამონაყრი/4 ღერო/ჯანსაღი/გადარგვა შესაძლებელია
51	123	ამერიკული ნეკერჩხალი (Acer negundo)	1-2,5	1 ძირი/ამონაყრი გადაჭრილზე/8ღერო/ჯანსაღი/გადარგვა შესაძლებელია
54	124	თუთა (Morussp.)	53	1 ძირი/ჯანსაღი/გადარგვა შესაძლებელია
53	125	თუთა (Morussp.)	2-4	1 ძირი/ამონაყრი გადაჭრილზე/ჯანსაღი/გადარგვა შესაძლებელია
52	126	ჭერამი (Prúnus armeniáca)	3	1 ძირი/ჯანსაღი/გადარგვა შესაძლებელია
290	127	ვერხვი (Populus sp.)	80	1 ძირი/ხმობადი
291	128	ვერხვი (Populus sp.)	65	1 ძირი/ზეხმელი
292	129	კვიპაროზი (Cupressus sempervirens)	44	1 ძირი/ჯანსაღი/გადარგვა შესაძლებელია
293	130	ვერხვი (Populus sp.)	80	1 ძირი/ჯანსაღი/გადარგვა შესაძლებელია
294	131	კვიპაროზი (Cupressus sempervirens)	55	1 ძირი/ჯანსაღი/გადარგვა შესაძლებელია
69	132	თუთა (Morussp.)	1-3	1 ძირი/ამონაყრი/ჯანსაღი/გადარგვა შესაძლებელია
68	133	კვიპაროზი (Cupressus sempervirens)	48	1 ძირი/ჯანსაღი/გადარგვა შესაძლებელია
67	134	კვიპაროზი (Cupressus sempervirens)	50	1 ძირი/ჯანსაღი/გადარგვა შესაძლებელია

ა(ა)იპ „გარემოს დაცვის ცენტრი“ - ხე-მცენარეების ხარისხობრივი შეფასება და საექსპერტო დასკვნა

ა(ა)იპ „გარემოს დაცვის ცენტრი“ - ხე-მცენარეების ხარისხობრივი შეფასება და საექსპერტო დასკვნა

66	135	კვიპაროზი (Cupressus sempervirens)	105	1 ძირი/ჯანსაღი/გადარგვა შესაძლებელია
65	136	კვიპაროზი (Cupressus sempervirens)	75	1 ძირი/ჯანსაღი/გადარგვა შესაძლებელია
55	137	ლეღვი (Ficus carica)	2-5	2 ძირი/ამონაყრით/ჯანსაღი/გადარგვა შესაძლებელია
56	138	თუთა (Morussp.)	63	1 ძირი/ჯანსაღი/გადარგვა შესაძლებელია
57	139	ვერხვი (Populus sp.)	27	1 ძირი/ჯანსაღი/გადარგვა შესაძლებელია
58	140	ვერხვი (Populus sp.)	110	1 ძირი/ჯანსაღი/გადარგვა შესაძლებელია
59	141	აილანთუსი (Ailanthus altissima)	2-5	5 ძირი/ჯანსაღი/გადარგვა შესაძლებელია
60	142	ლეღვი (Ficus carica)	0,5-2	1 ძირი/ამონაყრით/ჯანსაღი/გადარგვა შესაძლებელია
61	143	აილანთუსი (Ailanthus altissima)	2-5	5 ძირი/ჯანსაღი/გადარგვა შესაძლებელია
62	144	კვიპაროზი (Cupressus sempervirens)	68	1 ძირი/ჯანსაღი/გადარგვა შესაძლებელია
63	145	თუთა (Morussp.)	1-2	1 ძირი/ამონაყრი/ჯანსაღი/გადარგვა შესაძლებელია
64	146	ცრუ აკაცია (Robinia pseudoacacia)	1-2	1 ძირი/ამონაყრი/8ღერო/ჯანსაღი/გადარგვა შესაძლებელია
95	147	აილანთუსი (Ailanthus altissima)	2-15	12 ძირი/ჯანსაღი/გადარგვა შესაძლებელია
96	148	აილანთუსი (Ailanthusaltissima)	2-15	10 ძირი/ჯანსაღი/გადარგვა შესაძლებელია
97	149	აილანთუსი (Ailanthus altissima)	2-15	14 ძირი/ჯანსაღი/გადარგვა შესაძლებელია
98	150	აილანთუსი (Ailanthus altissima)	2-14	10 ძირი/ჯანსაღი/გადარგვა შესაძლებელია
99	151	თუთა (Morussp.)	4-8	1 ძირი/ამონაყრი/ჯანსაღი/გადარგვა შესაძლებელია
100	152	ლეღვი (Ficus carica)	10	1 ძირი/ამონაყრით/ჯანსაღი/გადარგვა შესაძლებელია
101	153	თუთა (Morussp.)	8-14	1 ძირი/5 ღერო/ჯანსაღი/გადარგვა შესაძლებელია
102	154	ლეღვი (Ficus carica)	8-10	1 ძირი/12 ღერო/ჯანსაღი/გადარგვა შესაძლებელია
105	155	თუთა (Morussp.)	33	1 ძირი/ჯანსაღი/გადარგვა შესაძლებელია
106	156	კვიპაროზი (Cupressus sempervirens)	60	1 ძირი/ჯანსაღი/გადარგვა შესაძლებელია
107	157	კვიპაროზი (Cupressus sempervirens)	30	1 ძირი/ჯანსაღი/გადარგვა შესაძლებელია
108	158	ამერიკული ნეკერჩხალი (Acer negundp	4	1 ძირი/ჯანსაღი/გადარგვა შესაძლებელია
109	159	კედარი (Cedrus sp	52	1 ძირი/ჯანსაღი/გადარგვა შესაძლებელია
104	160	ვერხვი (Populus sp.)	2-4	1 ძირი/ამონაყრი/ჯანსაღი/გადარგვა შესაძლებელია
103	161	თუთა (Morussp.)	2-4	1 ძირი/ამონაყრით/ჯანსაღი/გადარგვა შესაძლებელია
70	162	მუხა (Quercus iberica)	2-3	1 ძირი/3 ღერო/ჯანსაღი/გადარგვა შესაძლებელია
71	163	ფიჭვი (Pinussp.)	53	1 ძირი/ჯანსაღი/გადარგვა შესაძლებელია
72	164	თუთა (Morussp.)	33	1 ძირი/ჯანსაღი/გადარგვა შესაძლებელია
73	165	ფიჭვი (Pinussp.)	56	1 ძირი/ჯანსაღი/გადარგვა შესაძლებელია
74	166	ფიჭვი (Pinussp.)	40	1 ძირი/ჯანსაღი/გადარგვა შესაძლებელია
75	167	ფიჭვი (Pinussp.)	54	1 ძირი/ჯანსაღი/გადარგვა შესაძლებელია
78	168	ფიჭვი (Pinussp.)	86	1 ძირი/ჯანსაღი/გადარგვა შესაძლებელია
81	169	ფიჭვი (Pinus sp.)	36	1 ძირი/ზეხმელი
82	170	თუთა (Morussp.)	37	1 ძირი/ჯანსაღი/გადარგვა შესაძლებელია
83	171	თუთა (Morussp.)	1-2	1 ძირი/ამონაყრი/ჯანსაღი/გადარგვა შესაძლებელია
79	172	ფიჭვი (Pinussp.)	44	1 ძირი/ჯანსაღი/გადარგვა შესაძლებელია
80	173	ფიჭვი (Pinussp.)	55	1 ძირი/ჯანსაღი/გადარგვა შესაძლებელია
77	174	ფიჭვი (Pinussp.)	55	1 ძირი/ჯანსაღი/გადარგვა შესაძლებელია
76	175	ლეღვი (Ficus carica)	2-3	1 ძირი/ამონაყრი/ჯანსაღი/გადარგვა შესაძლებელია
84	176	ვერხვი (Populus sp.)	30-35	1 ძირი/2 ღერო/ჯანსაღი/გადარგვა შესაძლებელია
85	177	თუთა (Morussp.)	2-4	1 ძირი/ამონაყრი/ჯანსაღი/გადარგვა შესაძლებელია
86	178	ამერიკული ნეკერჩხალი (Acer negundp	10	1 ძირი/ჯანსაღი/გადარგვა შესაძლებელია
87	179	კედარი (Cedrus sp.	70	1 ძირი/ჯანსაღი/გადარგვა შესაძლებელია
88	180	კედარი (Cedrus sp.)	60	1 ძირი/ზეხმელი
89	181	კედარი (Cedrus sp.	70	1 ძირი/ჯანსაღი/გადარგვა შესაძლებელია
91	182	კედარი (Cedrus sp.	70	1 ძირი/ჯანსაღი/გადარგვა შესაძლებელია

ა(ა)იპ „გარემოს დაცვის ცენტრი“ - ხე-მცენარეების ხარისხობრივი შეფასება და საექსპერტო დასკვნა

92	183	კედარი (Cedrus sp).	80	1 ძირი/ჯანსაღი/გადარგვა შესაძლებელია
90	184	თუთა (Morussp.)	2-5	1 ძირი/ამონაყრი/ჯანსაღი/გადარგვა შესაძლებელია
94	185	მუხა (Quercus iberica)	7	1 ძირი/ჯანსაღი/გადარგვა შესაძლებელია
93	186	თუთა (Morussp.)	2-3	1 ძირი/ამონაყრი/ჯანსაღი/გადარგვა შესაძლებელია
13	187	ვერხვი (Populus sp.)	148	1 ძირი/ჯანსაღი/გადარგვა შესაძლებელია
12	188	კვიდო (Ligustrum)	-	1 ბუჩქი/ჯანსაღი/გადარგვა შესაძლებელია
11	189	ლელვი (Ficus carica)	2-4	1 ძირი/ამონაყრი/ჯანსაღი/გადარგვა შესაძლებელია
18	190	ვერხვი (Populus sp.)	2-5	ამონაყრი/4 ძირი/ჯანსაღი/გადარგვა შესაძლებელია
19	191	ვერხვი (Populus sp.)	2-4	ამონაყრი/12 ძირი/ჯანსაღი/გადარგვა შესაძლებელია
20	192	ვერხვი (Populus sp.)	2-4	ამონაყრი/8 ძირი/ჯანსაღი/გადარგვა შესაძლებელია
4	193	ვერხვი (Populus sp.)	15;45;60	1 ძირი/სამკაპი/ჯანსაღი/გადარგვა შესაძლებელია
5	194	ვერხვი (Populus sp.)	2-6	ამონაყრი/1 ძირი/ჯანსაღი/გადარგვა შესაძლებელია
6	195	ვერხვი (Populus sp.)	2-8	ამონაყრი/2 ძირი/ჯანსაღი/გადარგვა შესაძლებელია
7	196	ვერხვი (Populus sp.)	1-3	ამონაყრი/1 ძირი/ჯანსაღი/გადარგვა შესაძლებელია
3	197	ვერხვი (Populus sp.)	35	1 ძირი/ჯანსაღი/გადარგვა შესაძლებელია
1	198	აღმოსავლური ჭადარი (Platanus orientalis)	65	1 ძირი/ჯანსაღი/გადარგვა შესაძლებელია
289	199	ფიჭვი (Pinussp.)	50	1 ძირი/ჯანსაღი/გადარგვა შესაძლებელია
288	200	ფიჭვი (Pinussp.)	40	1 ძირი/ჯანსაღი/გადარგვა შესაძლებელია
287	201	ფიჭვი (Pinussp.)	50	1 ძირი/ჯანსაღი/გადარგვა შესაძლებელია
286	202	ფიჭვი (Pinussp.)	50	1 ძირი/ჯანსაღი/გადარგვა შესაძლებელია
285	204	აღმოსავლური ჭადარი (Platanus orientalis)	82	1 ძირი/ჯანსაღი/გადარგვა შესაძლებელია
284	205	ფიჭვი (Pinussp.)	75	1 ძირი/ჯანსაღი/გადარგვა შესაძლებელია
281	206	ფიჭვი (Pinussp.)	65	1 ძირი/ჯანსაღი/გადარგვა შესაძლებელია
283	207	ჭუია (Thuja)	10	1 ძირი/3 ღერო/ჯანსაღი/გადარგვა შესაძლებელია
280	208	ჭუია (Thuja)	10	1 ძირი/ჯანსაღი/გადარგვა შესაძლებელია
279	209	ჭუია (Thuja)	18	1 ძირი/ჯანსაღი/გადარგვა შესაძლებელია
276	210	ჭუია (Thuja)	24	1 ძირი/ჯანსაღი/გადარგვა შესაძლებელია
275	211	ჭუია (Thuja)	23	1 ძირი/ჯანსაღი/გადარგვა შესაძლებელია
282	212	აღმოსავლური ჭადარი (Platanus orientalis)	52	1 ძირი/ჯანსაღი/გადარგვა შესაძლებელია
278	213	ფიჭვი (Pinussp.)	63	1 ძირი/ჯანსაღი/გადარგვა შესაძლებელია
272	214	კვიდო (Ligustrum)	-	გამწვანების ზოლი/ჯანსაღი/გადარგვა შესაძლებელია
277	215	თუთა (Morussp.)	1-2	1 ძირი/ამონაყრი/ჯანსაღი/გადარგვა შესაძლებელია
274	236	კაკლის ხე (Juglans regia)	3-4	2 ძირი/ჯანსაღი/გადარგვა შესაძლებელია
273	237	კედარი (Cedrus sp)	75	1 ძირი/ჯანსაღი/გადარგვა შესაძლებელია
271	238	ფიჭვი (Pinussp.)	67	1 ძირი/ჯანსაღი/გადარგვა შესაძლებელია
270	239	ჭუია (Thuja)	12	1 ძირი/ჯანსაღი/გადარგვა შესაძლებელია
269	240	ჭუია (Thuja)	20	1 ძირი/ჯანსაღი/გადარგვა შესაძლებელია
267	241	ჭუია (Thuja)	20	1 ძირი/ჯანსაღი/გადარგვა შესაძლებელია
266	242	ჭუია (Thuja)	20	1 ძირი/ჯანსაღი/გადარგვა შესაძლებელია
268	243	თუთა (Morussp.)	1-3	1 ძირი/ამონაყრი/ჯანსაღი/გადარგვა შესაძლებელია
264	244	ჭუია (Thuja)	24	1 ძირი/ჯანსაღი/გადარგვა შესაძლებელია
262	245	ჭუია (Thuja)	22	1 ძირი/ჯანსაღი/გადარგვა შესაძლებელია
265	246	ჭუია (Thuja)	5-17	1 ძირი/5 ღერო/ჯანსაღი/გადარგვა შესაძლებელია
261	247	ჭუია (Thuja)	35	1 ძირი/ჯანსაღი/გადარგვა შესაძლებელია
259	248	ჭუია (Thuja)	20	1 ძირი/ჯანსაღი/გადარგვა შესაძლებელია
258	249	ჭუია (Thuja)	23	1 ძირი/ჯანსაღი/გადარგვა შესაძლებელია
257	250	ჭუია (Thuja)	8-13	1 ძირი/ორკაპი/ხმობადი
256	251	კვიდო (Ligustrum)	12-14	3 ძირი/ჯანსაღი/გადარგვა შესაძლებელია

ა(ა)იპ „გარემოს დაცვის ცენტრი“ - ხე-მცენარეების ხარისხობრივი შეფასება და საექსპერტო დასკვნა

260	252	თუთა (Morussp.)	2-4	1 ძირი/ამონაყრი/ჯანსაღი/გადარგვა შესაძლებელია
263	253	კვიდო (Ligustrum)	-	გამწვანების ზოლი/ხმობადი
254	254	კვიდო (Ligustrum)	-	გამწვანების ზოლი/ჯანსაღი/გადარგვა შესაძლებელია
253	255	ტყემალი (Prúnus cerasiféra)	12	1 ძირი/ჯანსაღი/გადარგვა შესაძლებელია
252	256	ჭუია (Thuja)	3	1 ძირი/ჯანსაღი/გადარგვა შესაძლებელია
248	257	თუთა (Morussp.)	2-5	1 ძირი/ამონაყრი/ჯანსაღი/გადარგვა შესაძლებელია
245	258	კვიდო (Ligustrum)	4-12	2 ძირი/ჯანსაღი/გადარგვა შესაძლებელია
240	259	მახველი (Viburnumsp.)	-	1 ბუჩქი/ჯანსაღი/გადარგვა შესაძლებელია
237	260	კვიდო (Ligustrum)	2-5	3 ძირი/ჯანსაღი/გადარგვა შესაძლებელია
255	261	ჭუია (Thuja)	26	1 ძირი/ჯანსაღი/გადარგვა შესაძლებელია
251	262	ჭუია (Thuja)	25	1 ძირი/ჯანსაღი/გადარგვა შესაძლებელია
250	263	ჭუია (Thuja)	22	1 ძირი/ჯანსაღი/გადარგვა შესაძლებელია
249	264	ჭუია (Thuja)	28	1 ძირი/ჯანსაღი/გადარგვა შესაძლებელია
247	265	ჭუია (Thuja)	26	1 ძირი/ჯანსაღი/გადარგვა შესაძლებელია
246	266	ჭუია (Thuja)	15;15	1 ძირი/ორკაპი/ჯანსაღი/გადარგვა შესაძლებელია
244	267	ჭუია (Thuja)	20	1 ძირი/ჯანსაღი/გადარგვა შესაძლებელია
243	268	ჭუია (Thuja)	22	1 ძირი/ჯანსაღი/გადარგვა შესაძლებელია
238	269	კვიდო (Ligustrum)	7-15	2 ძირი/ჯანსაღი/გადარგვა შესაძლებელია
239	270	ჯაკლის ხე (Juglans regia)	18	1 ძირი/ჯანსაღი/გადარგვა შესაძლებელია
8	271	ლეღვი (Ficus carica)	2-3	1 ძირი/ამონაყრი/ჯანსაღი/გადარგვა შესაძლებელია
242	272	თუთა (Morussp.)	2-4	1 ძირი/ამონაყრი/ჯანსაღი/გადარგვა შესაძლებელია
236	273	აღმოსავლური ჭადარი (Platanus orientalis)	94	1 ძირი/ჯანსაღი/გადარგვა შესაძლებელია
241	274	ჭუია (Thuja)	34	1 ძირი/ჯანსაღი/გადარგვა შესაძლებელია
235	275	აკაკი კავკასიური (Celtis caucasica)	10	1 ძირი/ჯანსაღი/გადარგვა შესაძლებელია

N	ხის N	სახეობა	D 10სმ-ზე	შენიშვნა
1	9	ვერხვი *(Populus sp.)*	2-4	2 ძირი/ამონაყრი/ჯანსაღი/გადარგვა შესაძლებელია
2	234	თუთა *(Morus sp.)*	7-15	1 ძირი/5 ღერო/ჯანსაღი/გადარგვა შესაძლებელია
3	232	ფიჭვი *(Pinus sp.)*	46	1 ძირი/ჯანსაღი/გადარგვა შესაძლებელია
4	233	ფიჭვი *(Pinus sp.)*	67	1 ძირი/ჯანსაღი/გადარგვა შესაძლებელია
5	231	ფიჭვი *(Pinus sp.)*	45	1 ძირი/ჯანსაღი/გადარგვა შესაძლებელია

6	230	ფიჭვი *(Pinus sp.)*	45	1 ძირი/ჯანსაღი/გადარგვა შესაძლებელია
7	229	ფიჭვი *(Pinus sp.)*	42	1 ძირი/ჯანსაღი/გადარგვა შესაძლებელია
8	227	ფიჭვი *(Pinus sp.)*	50	1 ძირი/ჯანსაღი/გადარგვა შესაძლებელია
9	228	ჭერამი *(Prúnus armeniáca)*	32	1 ძირი/ჯანსაღი/გადარგვა შესაძლებელია
10	226	ფიჭვი *(Pinus sp.)*	52	1 ძირი/ჯანსაღი/გადარგვა შესაძლებელია
11	212	ფიჭვი *(Pinus sp.)*	63	1 ძირი/ჯანსაღი/გადარგვა შესაძლებელია
12	209	ფიჭვი *(Pinus sp.)*	63	1 ძირი/ჯანსაღი/გადარგვა შესაძლებელია
13	208	ფიჭვი *(Pinus sp.)*	66	1 ძირი/ჯანსაღი/გადარგვა შესაძლებელია
14	205	ფიჭვი *(Pinus sp.)*	44	1 ძირი/ჯანსაღი/გადარგვა შესაძლებელია
15	204	ფიჭვი *(Pinus sp.)*	54	1 ძირი/ჯანსაღი/გადარგვა შესაძლებელია
16	202	ფიჭვი *(Pinus sp.)*	50	1 ძირი/ჯანსაღი/გადარგვა შესაძლებელია
17	201	ფიჭვი *(Pinus sp.)*	66	1 ძირი/ჯანსაღი/გადარგვა შესაძლებელია
18	199	ცაცხვი *(Tilia caucasica)*	32	1 ძირი/ჯანსაღი/გადარგვა შესაძლებელია
19	200	კედარი *(Cedrus sp.)*	50	1 ძირი/ჯანსაღი/გადარგვა შესაძლებელია
20	198	აღმოსავლური ჭადარი *(Platanus orientalis)*	70	1 ძირი/ჯანსაღი/გადარგვა შესაძლებელია
21	194	კვიდო *(Ligustrum)*	-	გამწვანების ზოლი/ჯანსაღი/გადარგვა შესაძლებელია
22	193	აღმოსავლური ჭადარი *(Platanus orientalis)*	30	1 ძირი/ზეხმელი
23	192	აღმოსავლური ჭადარი *(Platanus orientalis)*	47	1 ძირი/ჯანსაღი/გადარგვა შესაძლებელია
24	191	აღმოსავლური ჭადარი *(Platanus orientalis)*	43	1 ძირი/ჯანსაღი/გადარგვა შესაძლებელია
25	188	აღმოსავლური ჭადარი *(Platanus orientalis)*	90	1 ძირი/ჯანსაღი/გადარგვა შესაძლებელია
26	187	კვიდო *(Ligustrum)*	-	გამწვანების ზოლი/ჯანსაღი/გადარგვა შესაძლებელია
27	189	თუთა *(Morus sp.)*	2-10	1 ძირი/გადაჭრილზე ამონაყრი/ჯანსაღი/გადარგვა შესაძლებელია
28	190	კედარი *(Cedrus sp.)*	50	1 ძირი/ჯანსაღი/გადარგვა შესაძლებელია
29	195	კედარი *(Cedrus sp.)*	43	1 ძირი/ზეხმელი
30	196	კედარი *(Cedrus sp.)*	40	1 ძირი/ჯანსაღი/გადარგვა შესაძლებელია
31	197	ფიჭვი *(Pinus sp.)*	57	1 ძირი/ჯანსაღი/გადარგვა შესაძლებელია
32	203	ტუია *(Thuja)*	4	1 ძირი/ჯანსაღი/გადარგვა შესაძლებელია
33	206	ტუია *(Thuja)*	3	1 ძირი/ჯანსაღი/გადარგვა შესაძლებელია
34	207	თუთა *(Morus sp.)*	1-3	1 ძირი/გადაჭრილზე ამონაყრი/ჯანსაღი/გადარგვა შესაძლებელია
35	210	ტუია *(Thuja)*	16	1 ძირი/ჯანსაღი/გადარგვა შესაძლებელია
36	211	ტუია *(Thuja)*	20	1 ძირი/გადაჭრილზე ამონაყრი/ჯანსაღი/გადარგვა შესაძლებელია
37	213	ტუია *(Thuja)*	20	1 ძირი/ჯანსაღი/გადარგვა შესაძლებელია
38	214	ტუია *(Thuja)*	12	1 ძირი/ჯანსაღი/გადარგვა შესაძლებელია
39	215	ტუია *(Thuja)*	9;10;11	1 ძირი/ჯანსაღი/გადარგვა შესაძლებელია
40	220	ტუია *(Thuja)*	25	1 ძირი/ჯანსაღი/გადარგვა შესაძლებელია
41	222	ტუია *(Thuja)*	20	1 ძირი/ჯანსაღი/გადარგვა შესაძლებელია
42	223	ტუია *(Thuja)*	12	1 ძირი/ჯანსაღი/გადარგვა შესაძლებელია
43	224	ტუია *(Thuja)*	20	1 ძირი/ჯანსაღი/გადარგვა შესაძლებელია
44	225	კვიდო *(Ligustrum)*	2-7	1 ბუჩქი/ჯანსაღი/გადარგვა შესაძლებელია
45	221	თუთა *(Morus sp.)*	2-5	1 ძირი/გადაჭრილზე ამონაყრი/ჯანსაღი/გადარგვა შესაძლებელია
46	216	აღმოსავლური ჭადარი *(Platanus orientalis)*	60;67	1 ძირი/ორკაპი/ჯანსაღი/გადარგვა შესაძლებელია
47	217	აღმოსავლური ჭადარი *(Platanus orientalis)*	70	1 ძირი/ჯანსაღი/გადარგვა შესაძლებელია
48	218	აღმოსავლური ჭადარი *(Platanus orientalis)*	85	1 ძირი/ჯანსაღი/გადარგვა შესაძლებელია
49	219	თუთა *(Morus sp.)*	2-5	1 ძირი/ამონაყრი/ჯანსაღი/გადარგვა შესაძლებელია
50	185	კედარი *(Cedrus sp.)*	80	1 ძირი/ჯანსაღი/გადარგვა შესაძლებელია
51	186	ჩვეულებრივი ბზა *(Buxus sempervirens)*	5	1 ძირი/ჯანსაღი/გადარგვა შესაძლებელია
52	186	კედარი *(Cedrus sp.)*	71	1 ძირი/ჯანსაღი/გადარგვა შესაძლებელია
53	170	კედარი *(Cedrus sp.)*	44	1 ძირი/ჯანსაღი/გადარგვა შესაძლებელია

54	182	კვიდო *(Ligustrum)*	1-3	1 ბუჩქი/ჯანსაღი/გადარგვა შესაძლებელია
55	183	ჭერამი *(Prúnus armeniáca)*	3-4	2 ძირი/ჯანსაღი/გადარგვა შესაძლებელია
56	169	კედარი *(Cedrus sp.)*	73	1 ძირი/ჯანსაღი/გადარგვა შესაძლებელია
57	168	კედარი *(Cedrus sp.)*	45	1 ძირი/ჯანსაღი/გადარგვა შესაძლებელია
58	181	თუთა *(Morus sp.)*	2-3	1 ძირი/ამონაყრი/ჯანსაღი/გადარგვა შესაძლებელია
59	180	თელა *(Ulmus sp.)*	10	1 ძირი/ჯანსაღი/გადარგვა შესაძლებელია
60	171	ჭერამი *(Prúnus armeniáca)*	3	1 ძირი/ჯანსაღი/გადარგვა შესაძლებელია
61	178	კვიპაროზი *(Cupressus sempervirens)*	32	1 ძირი/ჯანსაღი/გადარგვა შესაძლებელია
62	177	აღმოსავლური ჭადარი *(Platanus orientalis)*	80	1 ძირი/ჯანსაღი/გადარგვა შესაძლებელია
63	179	მცვეულებრივი ბზა *(Buxus sempervirens)*	5	1 ძირი/ჯანსაღი/გადარგვა შესაძლებელია
64	176	კვიდო *(Ligustrum)*	-	გამწვანების ზოლი/ჯანსაღი/გადარგვა შესაძლებელია
65	175	აღმოსავლური ჭადარი *(Platanus orientalis)*	53	1 ძირი/ჯანსაღი/გადარგვა შესაძლებელია
66	174	მუხა *(Quercus iberica)*	2	1 ძირი/ჯანსაღი/გადარგვა შესაძლებელია
67	173	კედარი *(Cedrus sp.)*	4	1 ძირი/ჯანსაღი/გადარგვა შესაძლებელია
68	172	კვიდო *(Ligustrum)*	-	გამწვანების ზოლი/ჯანსაღი/გადარგვა შესაძლებელია
69	166	აღმოსავლური ჭადარი *(Platanus orientalis)*	44	1 ძირი/ჯანსაღი/გადარგვა შესაძლებელია
70	165	კვიდო *(Ligustrum)*	-	გამწვანების ზოლი/ჯანსაღი/გადარგვა შესაძლებელია
71	164	აღმოსავლური ჭადარი *(Platanus orientalis)*	35	1 ძირი/ჯანსაღი/გადარგვა შესაძლებელია
72	163	კვიდო *(Ligustrum)*	-	გამწვანების ზოლი/ჯანსაღი/გადარგვა შესაძლებელია
73	162	აღმოსავლური ჭადარი *(Platanus orientalis)*	76	1 ძირი/ჯანსაღი/გადარგვა შესაძლებელია
74	167	კედარი *(Cedrus sp.)*	50	1 ძირი/ჯანსაღი/გადარგვა შესაძლებელია
75	141	თელა *(Ulmus sp.)*	7	1 ძირი/ჯანსაღი/გადარგვა შესაძლებელია
76	140	კვიპაროზი *(Cupressus sempervirens)*	42	1 ძირი/ჯანსაღი/გადარგვა შესაძლებელია
77	136	კვიპაროზი *(Cupressus sempervirens)*	57	1 ძირი/ჯანსაღი/გადარგვა შესაძლებელია
78	138	კვიპაროზი *(Cupressus sempervirens)*	16	1 ძირი/ჯანსაღი/გადარგვა შესაძლებელია
79	139	კედარი *(Cedrus sp.)*	57	1 ძირი/ჯანსაღი/გადარგვა შესაძლებელია
80	135	კვიპაროზი *(Cupressus sempervirens)*	40	1 ძირი/ჯანსაღი/გადარგვა შესაძლებელია
81	137	კვიპაროზი *(Cupressus sempervirens)*	33	1 ძირი/ჯანსაღი/გადარგვა შესაძლებელია
82	156	აღმოსავლური ჭადარი *(Platanus orientalis)*	40	1 ძირი/ჯანსაღი/გადარგვა შესაძლებელია
83	157	კვიპაროზი *(Cupressus sempervirens)*	40	1 ძირი/ჯანსაღი/გადარგვა შესაძლებელია
84	159	კვიპაროზი *(Cupressus sempervirens)*	17	1 ძირი/ჯანსაღი/გადარგვა შესაძლებელია
85	158	აღმოსავლური ჭადარი *(Platanus orientalis)*	55	1 ძირი/ჯანსაღი/გადარგვა შესაძლებელია
86	160	აღმოსავლური ჭადარი *(Platanus orientalis)*	44	1 ძირი/ჯანსაღი/გადარგვა შესაძლებელია
87	161	აღმოსავლური ჭადარი *(Platanus orientalis)*	68	1 ძირი/ჯანსაღი/გადარგვა შესაძლებელია
88	154	კვიდო *(Ligustrum)*	1-3	3 ძირი/ჯანსაღი/ამოსულია ჭადრის ძირში/გადარგვა შესაძლებელია
89	152	თუთა *(Morus sp.)*	2-7	1 ძირი/3 ღერო/ჯანსაღი/გადარგვა შესაძლებელია
90	149	კედარი *(Cedrus sp.)*	5	1 ძირი/ჯანსაღი/ამოსულია ჭადრის ძირში/გადარგვა შესაძლებელია
91	148	ტყემალი *(Prúnus cerasiféra)*	4	1 ძირი/ჯანსაღი/გადარგვა შესაძლებელია
92	155	აღმოსავლური ჭადარი *(Platanus orientalis)*	35	1 ძირი/ჯანსაღი/გადარგვა შესაძლებელია
93	151	თუთა *(Morus sp.)*	1-3	1 ძირი/გადაჭრილზე ამონაყრი/ჯანსაღი/გადარგვა შესაძლებელია
94	150	აღმოსავლური ჭადარი *(Platanus orientalis)*	89	1 ძირი/დაზიანებული/გადატეხილი/გადარგვა შესაძლებელია
95	153	თუთა *(Morus sp.)*	10;10	2 ძირი/ჯანსაღი/გადარგვა შესაძლებელია
96	147	ფიჭვი *(Pinus sp.)*	60	1 ძირი/ჯანსაღი/გადარგვა შესაძლებელია
97	146	ფიჭვი *(Pinus sp.)*	60	1 ძირი/ჯანსაღი/გადარგვა შესაძლებელია
98	145	ფიჭვი *(Pinus sp.)*	35	1 ძირი/ჯანსაღი/გადარგვა შესაძლებელია
99	144	თუთა *(Morus sp.)*	26	1 ძირი/ჯანსაღი/გადარგვა შესაძლებელია
100	143	ფიჭვი *(Pinus sp.)*	37	1 ძირი/ჯანსაღი/გადარგვა შესაძლებელია
101	142	ფიჭვი *(Pinus sp.)*	50	1 ძირი/ჯანსაღი/გადარგვა შესაძლებელია

102	110	კვიპაროზი *(Cupressus sempervirens)*	52	1 ძირი/ჯანსაღი/გადარგვა შესაძლებელია
103	111	კვიპაროზი *(Cupressus sempervirens)*	33	1 ძირი/ჯანსაღი/გადარგვა შესაძლებელია
104	113	კედარი *(Cedrus sp.)*	65	1 ძირი/ჯანსაღი/გადარგვა შესაძლებელია
105	112	კვიპაროზი *(Cupressus sempervirens)*	35	1 ძირი/ჯანსაღი/გადარგვა შესაძლებელია
106	114	კვიპაროზი *(Cupressus sempervirens)*	30	1 ძირი/ჯანსაღი/გადარგვა შესაძლებელია
107	115	კვიპაროზი *(Cupressus sempervirens)*	55	1 ძირი/ჯანსაღი/გადარგვა შესაძლებელია
108	116	კედარი *(Cedrus sp.)*	30	1 ძირი/ჯანსაღი/გადარგვა შესაძლებელია
109	117	კვიპაროზი *(Cupressus sempervirens)*	14	1 ძირი/ჯანსაღი/გადარგვა შესაძლებელია
110	118	კვიპაროზი *(Cupressus sempervirens)*	46	1 ძირი/ჯანსაღი/გადარგვა შესაძლებელია
111	119	ცაცხვი *(Tilia caucasica)*	7	1 ძირი/ჯანსაღი/გადარგვა შესაძლებელია
112	120	თუთა *(Morus sp.)*	5;7	1 ძირი/ორკაპი/ჯანსაღი/გადარგვა შესაძლებელია
113	122	ლელვი *(Ficus carica)*	5;8;10	1 ძირი/3 ღერო/ჯანსაღი/გადარგვა შესაძლებელია
114	121	კვიპაროზი *(Cupressus sempervirens)*	32	1 ძირი/ჯანსაღი/გადარგვა შესაძლებელია
115	123	კვიპაროზი *(Cupressus sempervirens)*	25	1 ძირი/ჯანსაღი/გადარგვა შესაძლებელია
116	124	ატამი *(Prúnus pérsica)*	2-3	1 ძირი/5 ღერო/ჯანსაღი/გადარგვა შესაძლებელია
117	126	თუთა *(Morus sp.)*	1-2	1 ძირი/3 ღერო/ჯანსაღი/გადარგვა შესაძლებელია
118	125	კვიპაროზი *(Cupressus sempervirens)*	37	1 ძირი/ჯანსაღი/გადარგვა შესაძლებელია
119	127	კვიპაროზი *(Cupressus sempervirens)*	35	1 ძირი/ჯანსაღი/გადარგვა შესაძლებელია
120	128	კვიპაროზი *(Cupressus sempervirens)*	42	1 ძირი/ჯანსაღი/გადარგვა შესაძლებელია
121	129	კვიპაროზი *(Cupressus sempervirens)*	56	1 ძირი/ჯანსაღი/გადარგვა შესაძლებელია
122	130	კედარი *(Cedrus sp.)*	28	1 ძირი/ჯანსაღი/გადარგვა შესაძლებელია
123	131	კვიპაროზი *(Cupressus sempervirens)*	26	1 ძირი/ჯანსაღი/გადარგვა შესაძლებელია
124	132	კედარი *(Cedrus sp.)*	22	1 ძირი/ჯანსაღი/გადარგვა შესაძლებელია
125	133	კვიპაროზი *(Cupressus sempervirens)*	14	1 ძირი/ჯანსაღი/გადარგვა შესაძლებელია
126	134	კვიპაროზი *(Cupressus sempervirens)*	40	1 ძირი/ჯანსაღი/გადარგვა შესაძლებელია

6. დასკვნა

ქალაქ თბილისში სარაჯიშვილის გამზირზე N2-ში, საკადასტრო კოდზე 01.11.04.026.110 არსებულ მიწის ნაკვეთებზე სულ აღიწერა აღიწერა სულ 294 ხე-მცენარე.

.

შემსრულებელი  ლევან გოშაძე, ექსპერტი