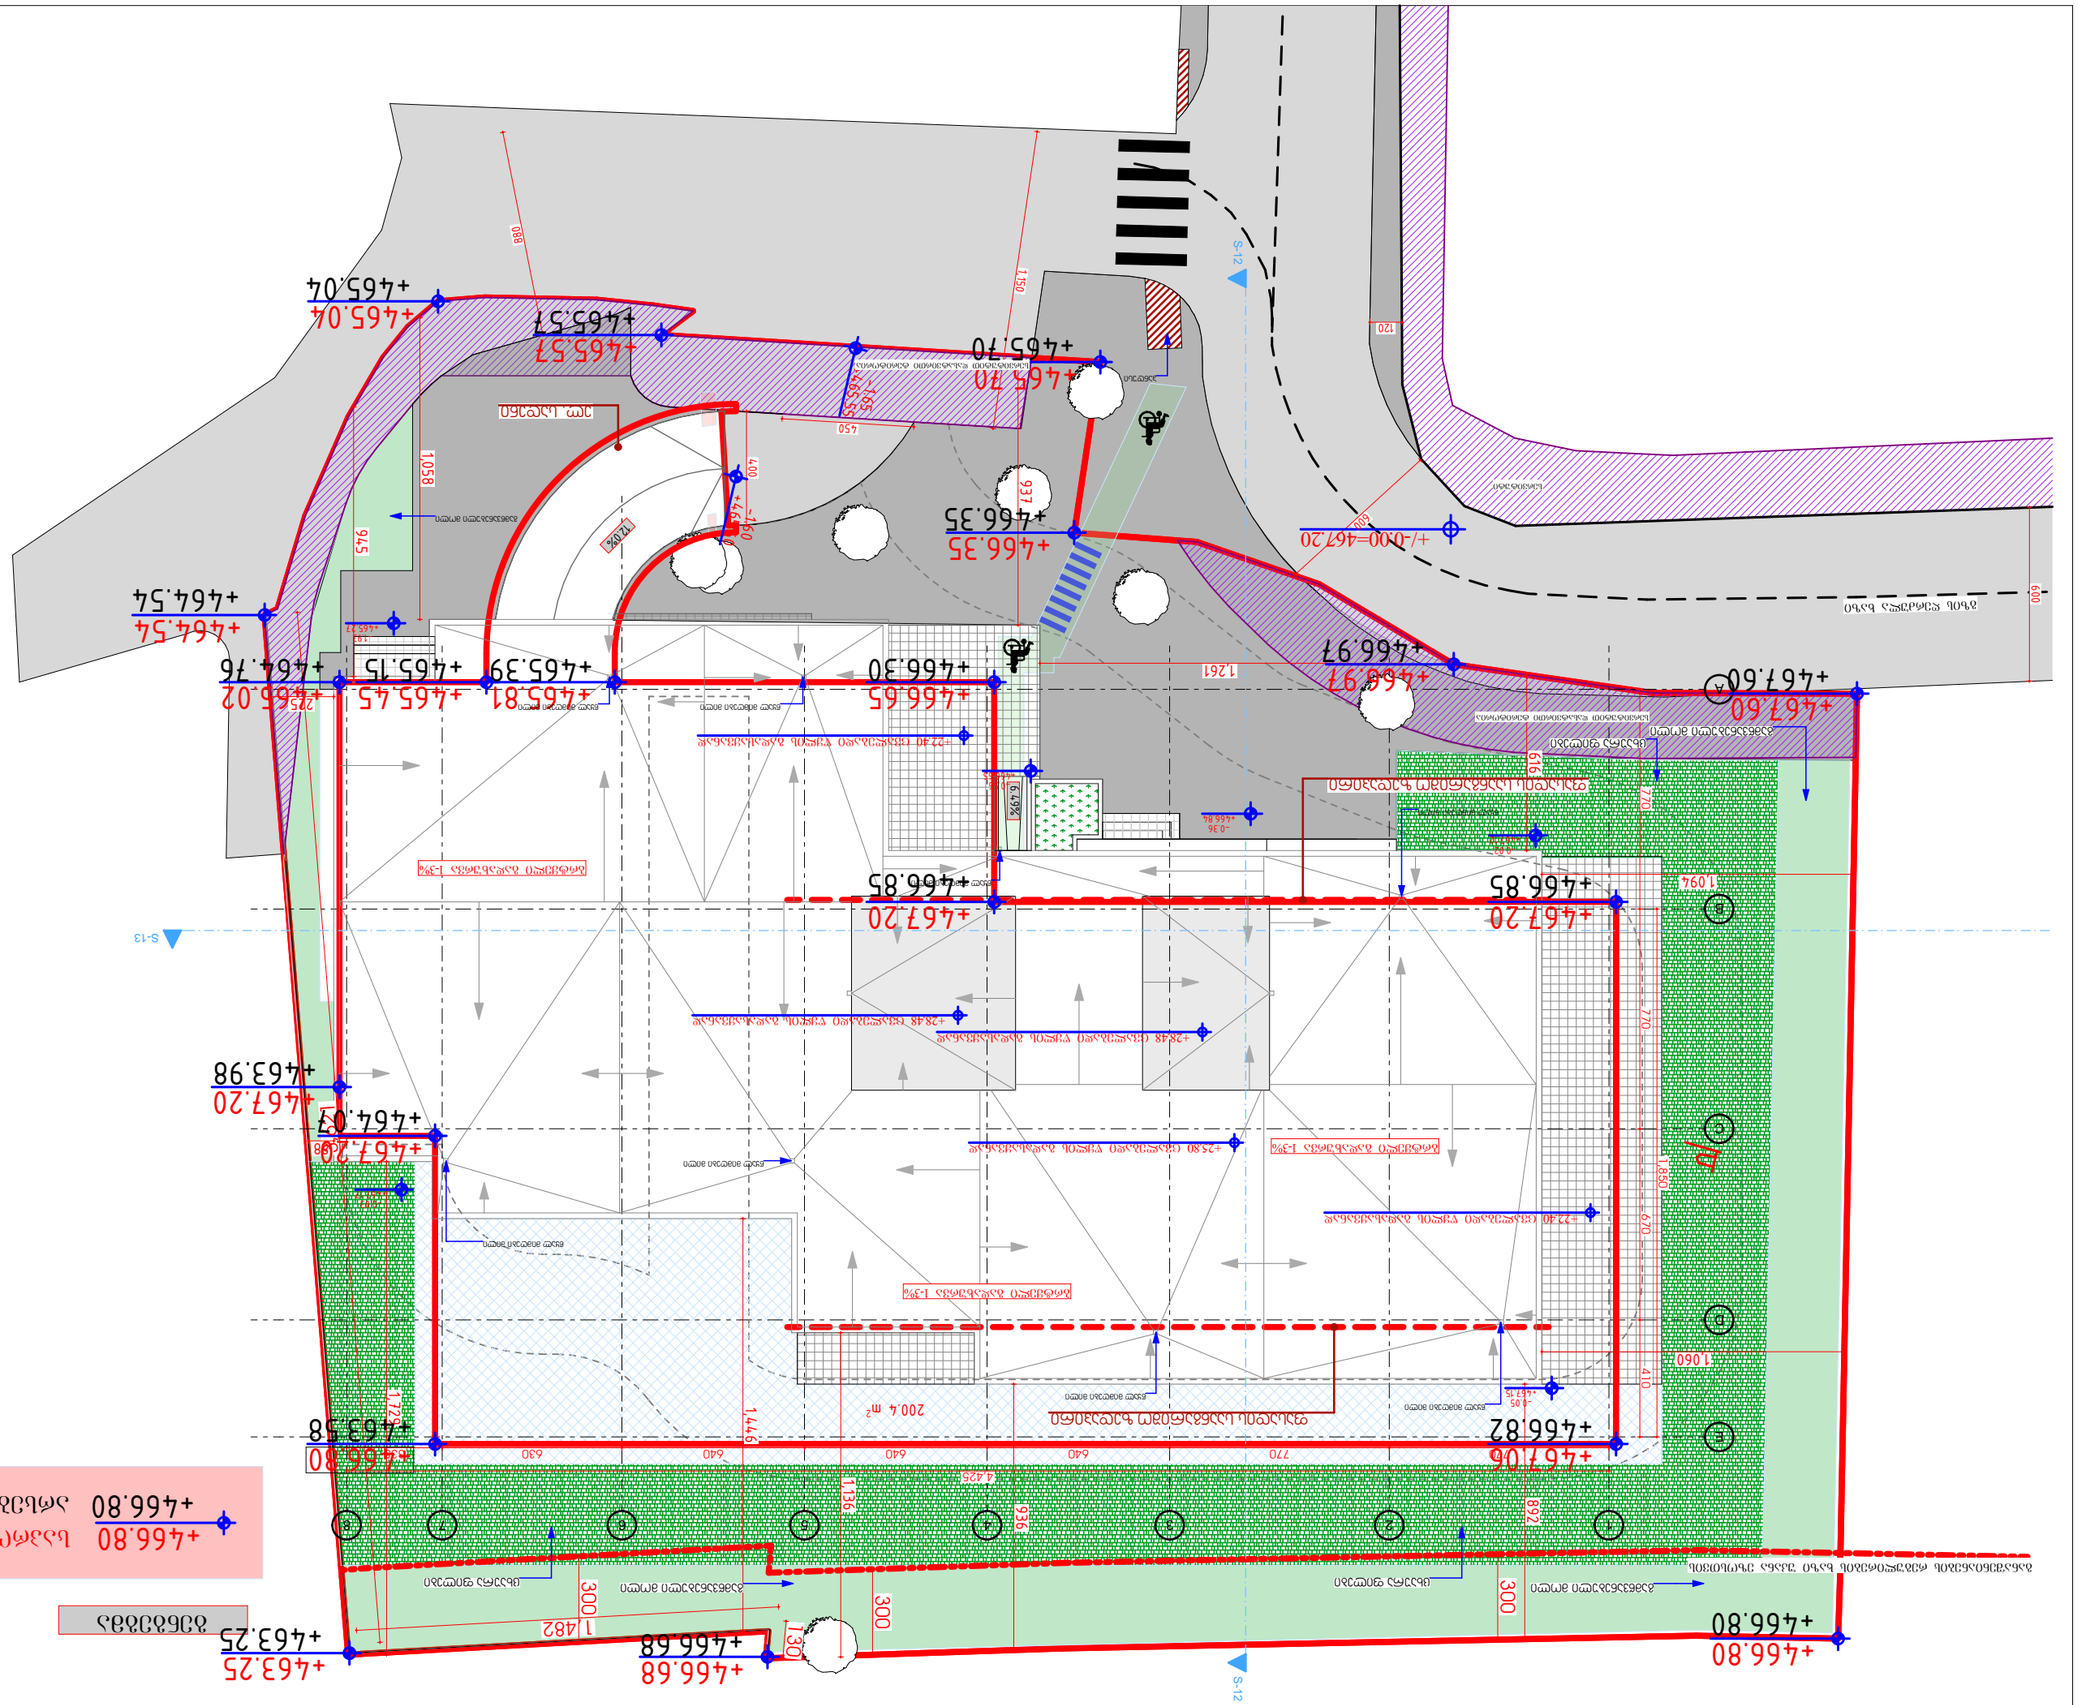

+4,65.04
+4,65.57
+4,65.70
+4,66.35
+4,66.97
+4,67.60
+4,64.54
+4,65.02
+4,64.76
+4,65.15
+4,65.39
+4,65.81
+4,66.30
+4,66.65
+4,66.85
+4,67.20
+4,63.98
+4,64.03
+4,63.58
+4,63.25
+4,66.68
+4,66.80
+4,66.82
+4,67.06
+4,66.80
+/-0.00=467.20
S-12
S-13
200.4 მ²
1,261
1,094
1,446
1,136
1,482
1,730
1,850
1,060
770
692
935
410
300
120
450
937
945
1058
400
680
616
227
670
410
1446
1136
935
692
770
1850
1060
410
300
300
1730
1482
1446
1136
935
770
692
680
670
616
450
410
400
227
120
945
937
1058
1261
1094
1060
1850