გამოყენებული წესები - „შენობა-ნაგებობის უსაფრთხოების წესები“

ჩამოთვალეთ შენობის დაკავებულებები და აღწერეთ თითოეული გამოყენება
სამრეწველო ჯგუფის ქვეჯგუფი სმ-1
საქმიანი ჯგუფი სქ
სასაწყობო ჯგუფი სწ-2

<u>კონსტრუქციის ტიპი:</u>	
განსაზღვრეთ კონსტრუქციის არსებული შენობისთვის: მაგალითი: II-A, II-B, V-A, V-B	
განსაზღვრეთ კონსტრუქციის ტიპი ახალი შენობისთვის: მაგალითი: II-A, II-B, V-A, V-B	II-B
შერეული კონსტრუქციის შემთხვევაში მიუთითეთ ტიპები, რომელიც გამოყენებული იქნება, განსაზღვრეთ ტიპები და მათი მდებარეობა:	

სიმაღლის შეზღუდვები ცხრილი 503 -ის მიხედვით		
დაკავებულობები	დასაშვები სართულიანობა	შემოთავაზებული სართულიანობა
სამრეწველო ჯგუფის ქვეჯგუფი სმ-1	2	1
საქმიანი ჯგუფი სქ	4	1
სასაწყობო სწ-2	4	1
	დასაშვები სიმაღლე	შემოთავაზებული სიმაღლე
საერთო სიმაღლე =	16.80	5,3მ.
მიწის ზემოთ სართულის რაოდენობა	1 სართული	

ფართობის შეზღუდვები ცხრილი 503 -ის მიხედვით		
დაკავებულობები	დასაშვები ფართობი	შემოთავაზებული ფართობი
სამრეწველო ჯგუფის ქვეჯგუფი სმ-1	1440	644,1მ2
საქმიანი ჯგუფი სქ	2140	16,4მ2
სასაწყობო ჯგუფი სწ-2	2420	615,75მ2
იატაკის საერთო ფართობი =	1276,3კვ.მ	
იატაკების რაოდენობა =	1	
შენობის საერთო ფართობი =	1388,2კვ.მ	

გარე კედლის ცეცხლმედეგობისა და ღიობისადმი მოთხოვნები ცხრილების 602-ის და 705.8 -ის მიხედვით									
გარე კედელი (ღერძებში)	ხანძარსაწინააღმდეგო მანძილი (მეტრი)	ცეცხლმედეგობის ხარისხი (საათი)		კედლის ღიობების ფართობი (კედლის %)					
		მოთხოვნილი	გათვალისწინებული	დასაშვები			გათვალისწინებული		
				დაცული	დაუცველი საშხეფებით	დაუცველი	დაცული	დაუცველი საშხეფებით	დაუცველი
“1-7“ ღერძებში	9 მეტრზე მეტია	0	0	შეუზღუდავი	შეუზღუდავი	შეუზღუდავი	-	-	არ იზღუდება
“7-1“ ღერძებში	9 მეტრზე მეტია	0	0	შეუზღუდავი	შეუზღუდავი	შეუზღუდავი	-	-	არ იზღუდება
“E-A“ ღერძებში	9 მეტრზე მეტია	0	0	შეუზღუდავი	შეუზღუდავი	შეუზღუდავი	-	-	არ იზღუდება
“A-E“ ღერძებში	9 მეტრზე მეტია	0	0	შეუზღუდავი	შეუზღუდავი	შეუზღუდავი	-	-	არ იზღუდება

ხანძრისაგან დაცვის სისტემებისადმი მოთხოვნები							
დაკავებულობები/სივრცეები/გას	ავტოსამხეფი სისტემა	ალტერნატიული ავტომატური	სახანძრო განგაშისა, კვამლაღმ	სახანძრო მილდგარე	კვამლის საკონტროლო სისტემები	ხელის ცეცხლმაქრები	საავარიო განგაშის სისტემები
ასვლელი საშუალებები		ცეცხლსაქრობი სისტემები	ომჩენი და ცეცხლაღმ ომჩენი სისტემები	ბის სისტემები			
სამრეწველო ჯგუფის ქვეჯგუფი სმ-1	არა	არა	კი	არა	-	კი	არა
საქმიანი ჯგუფი სქ	არა	არა	კი	არა		კი	არა
საქმიანი ჯგუფი სქ (დამხმარე ნაგებობა)	არა	არა	კი	არა		კი	არა
სასაწყობო ჯგუფი სწ-2 (დამხმარე ნაგებობა)	არა	არა	კი	არა		კი	არა
კიბის უჯრედი	--				-		
ლიფტები	--				-		
დერეფანი	არა				-	-	
სახანძრო-სამაშველო სამსახურის მიერ გამოსაყენებელი მისაერთებლები				ა ია			
სახანძრო ტუმბოები და წყლის რეზერვუარი				ა ია			

თითოეული სართულიდან გასასვლელი საშუალება									
სართულები	დაკავებულობა და დაკავებულობის დატვირთვის ჯამური მაჩვენებელი	მოთხოვნილი გასასვლელების/გასასვლელთან მისადგომის რაოდენობა	გათვალისწინებული გასასვლელების/გასასვლელთან მისადგომის რაოდენობა და ტიპი	გასასვლელი საშუალებების სიგანე(მეტრი)					
				გზა-კიბეები		დერაფანი,		გასასვლელის გზაკარი	
				მოთხოვნილი	გათვალისწინებული	მოთხოვნილი	გათვალისწინებული	მოთხოვნილი	გათვალისწინებული
პირველი სართული	სმ-1 (დ.დ.-69)	2	2 შენობიდან გამოსასვლელი გზა-კარი	--	--	--	--	0,82 (თითო გზაკარი)	0,82 (თითო გზაკარი)
	სწ-2 (დ.დ.-23)	2	2 შენობიდან გამოსასვლელი გზა-კარი	--	--	--	--	0,82 (თითო გზაკარი)	0,82 (თითო გზაკარი)

დაკავებულობები/სივრცეები/გასასვლელი საშუალებები	ბუნებრივი განიავება	მექანიკური განიავება
სამრეწველო ჯგუფის ქვეჯგუფი სმ-1		კი
საქმიანი ჯგუფი სქ		კი
სასაწყობო ჯგუფი სწ-2	კი	კი
კიბის უჯრედი		--
ლიფტები		--
დერეფანი		--
ვესტიბიული		--

წყალსადენი სისტემის ფიქსირებული მოწყობილობების რაოდენობა
ცხრილი 1602.1-ის მიხედვით

სართულები	დაკავებულობა და დაკავებულობის დატვირთვის ჯამური მაჩვენებელი	ფიქსირებული მოწყობილობები(ცალი)											
		უნიტაზი		ტუალეტის ხელსაბანები		აბაზანა/შხაპი		სასმელი წყლის ფანტანი		სამომსახურეო ნიჟარა		სამზარეულოს ნიჟარა	
		დაინსტალირებული	დასაინსტალირებელი	დაინსტალირებული	დასაინსტალირებელი	დაინსტალირებული	დასაინსტალირებელი	დაინსტალირებული	დასაინსტალირებელი	დაინსტალირებული	დასაინსტალირებელი	დაინსტალირებული	დასაინსტალირებელი
0.00; ნიშნული	სმ-1 (დ.დ.-69) სქ (დ.დ.-2) სწ-2 (დ.დ.-23)	1	1	1	1	-	-	1	1	1	1	-	-














PAPER SIZE	A - 3
PROJECT #	













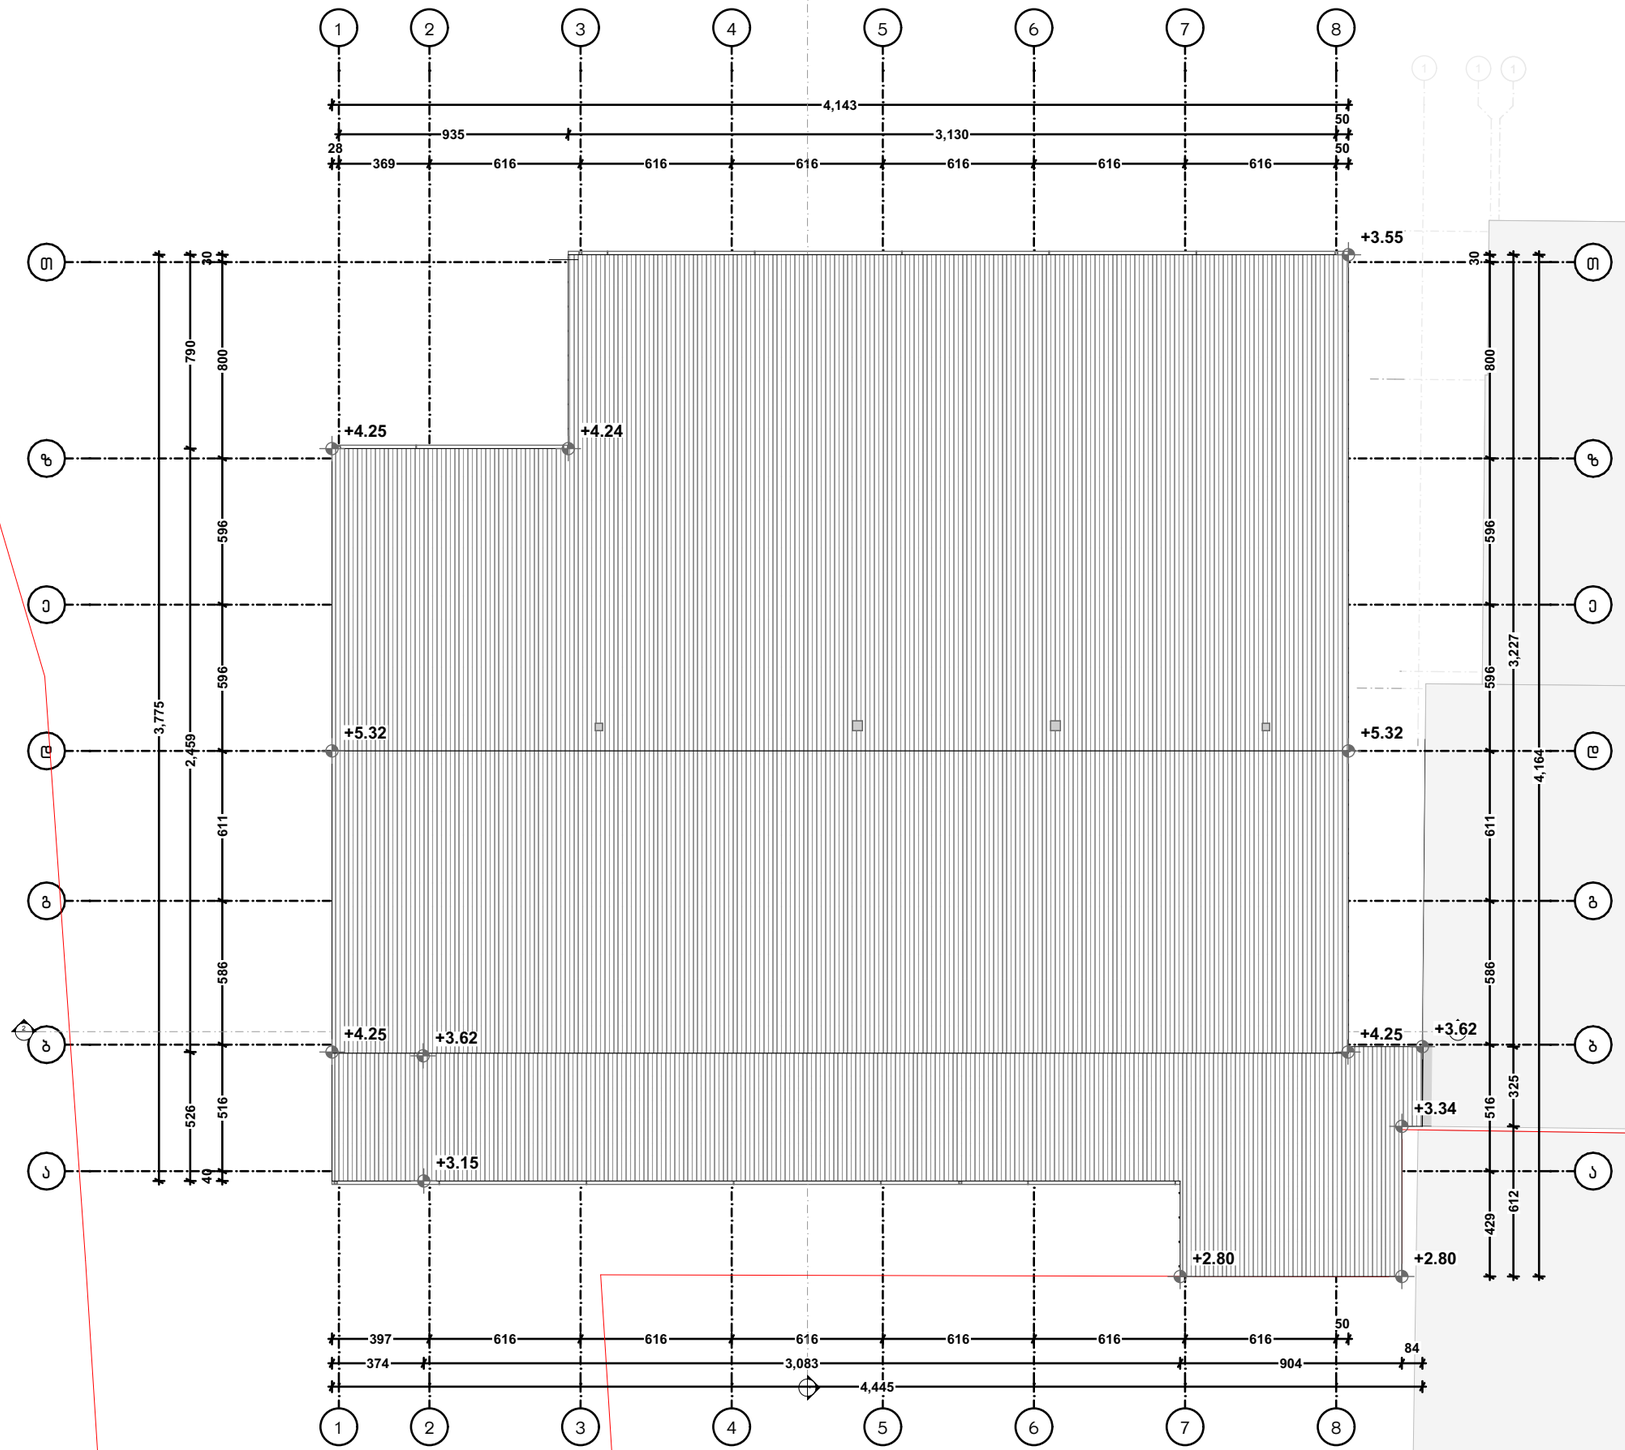

ფორმატი PAPER SIZE		პროექტის № PROJECT #
A - 3		

პირობითი ნიშნები

- საპროექტო მიწის ნაკვეთი
- რკ/ბეტონის კონსტრუქცია
- არსებული კედელი
- სამონტაჟო კედელი
- **0.00** არქიტექტურული ნიშნული
- ღერძის ხაზი

ექსპლიკაცია EXPLICATION

ტექნიკური მონაცემები

მიწის ნაკვეთის ფართი .... 12308.00 მ²

შენიშვნა: NOTES


დამკვეთი CLIENT	ვლადიმერ ჭელიძე პ/ნ 62001005010
პროექტი PROJECT	არსებული სანარმო შენობის რეკონსტრუქცია
მისამართი ADDRESS	ქალაქი თბილისი გზადაქცეული რუსთავი N68 ა ს.კ. 01.18.13.033.152

თანამდებობა	გვარი	ხელმოწერა
პარ. ავტორი	ა. მიქუშაძე მ. ბოჭორიშვილი	
შესრულა	მ. ბოჭორიშვილი	

ფიზიკური პირი ა. მიქუშაძე
ს/კ № 01019012603

არქიტექტურული პროექტი

მასშტაბი SCALE	თარიღი DATE OF ISSUE	11/11/2024
მ. 1:250	ნახაზი	DRVG.
	გადახურვის გეგმა	
სტადია STAGE	ფურც. PAGES	სულ ALL
პროექტი	A -	A -

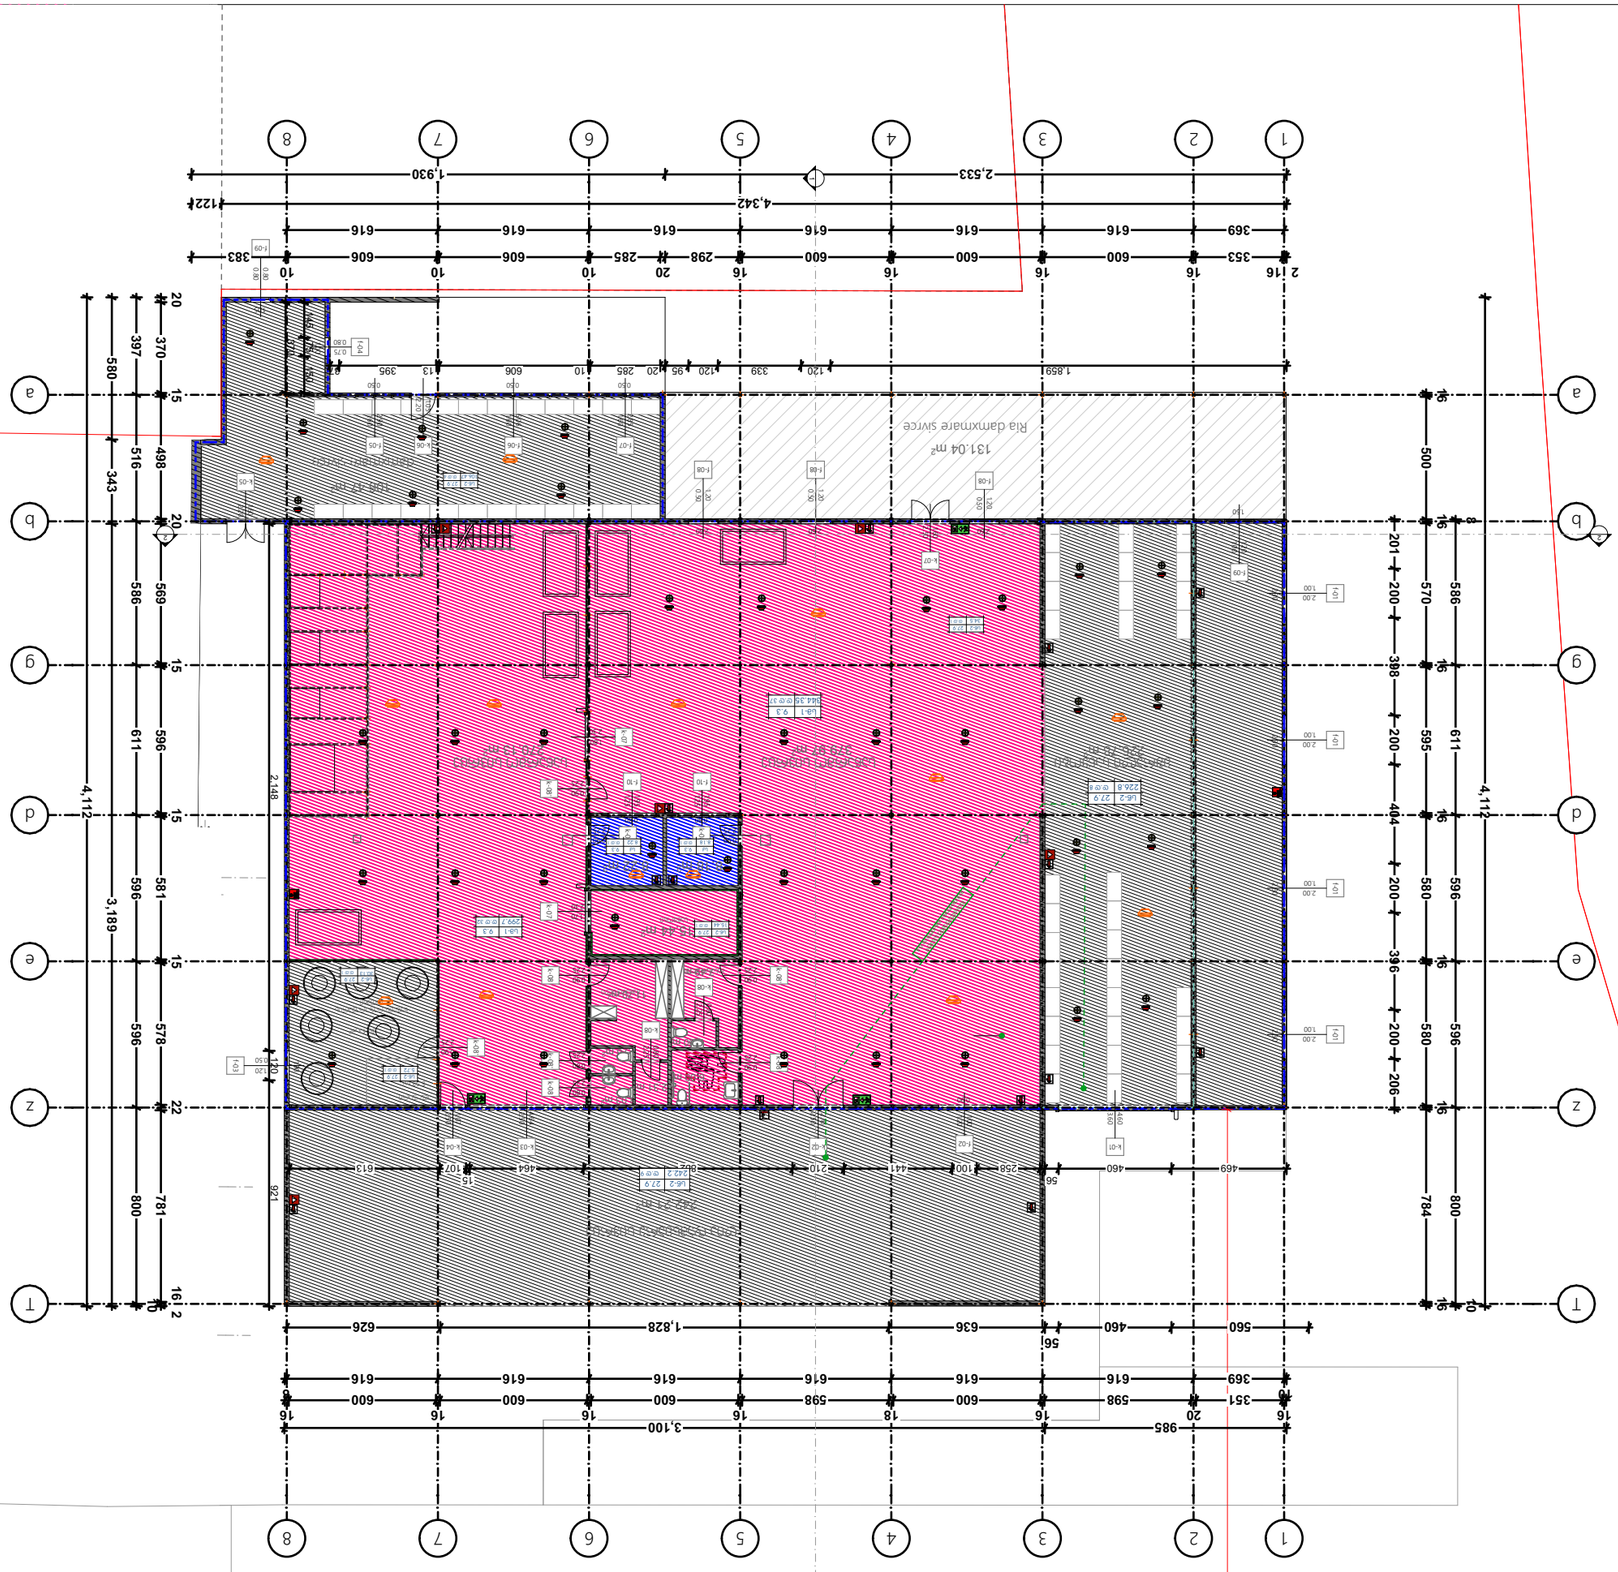

PAPER SIZE	ფურცლის ზომა
A - 3	
PROJECT #	პროექტის N

პროექტის დასახელება

ნახაზის დასახელება

SCALE	მასშტაბი
DATE OF ISSUE	გამოშვების თარიღი
DRWG.	ნახაზი
m. 1:250	

ავტორი	STAGE	ფურც.	PAGES
არქიტექტორი		ს/ფ	ALL
		A -	

CLIENT	დამკვეთი
ა/გ 62001005010	
PROJECT	პროექტის
ობიექტის მისამართი	
ADDRESS	მისამართი
ქ. თბილისი, ფონტანის ჩიხი N68 ა	
ტ. 01.18.13.033.152	
არქიტექტორი	
ე. ბოლქვაძე	
კონსტრუქციული	
ე. ბოლქვაძე	
ელექტრომოწყობილობა	
ე. ბოლქვაძე	
ინჟინერული ქსელები	

ნახაზის დასახელება

EXPLICATION

1.Ria damxmare sivrce.....373.3 m²
2.sawarmo sivrce.....613.2 m²
3.sawobi.....242.2 m²
4.wvlis rezervuaris oTaxi...30.1 m²
5.damxmare sivrce.....106.5 m²
6.ofisi.....16.4 m²
7.gasaxdeli oTaxi.....19.2 m²
8.sveli wertili.....14.2 m²

ნახაზის დასახელება


- ფასადის ხაზი
- ს/ბეტონის სვეტები
- აგურის კედლები
- ალუმინის ფანჯრების ბლოკები
- 0.00 სართულის ნიშნული
- ღერძის ხაზი

ნახაზის დასახელება


ობიექტის ზოგადი ფართობი ..... 1230.8.00 მ²

შენიშვნა: NOTES


მისაწვდომი ტუალეტი სასაწყობე სივრცეში

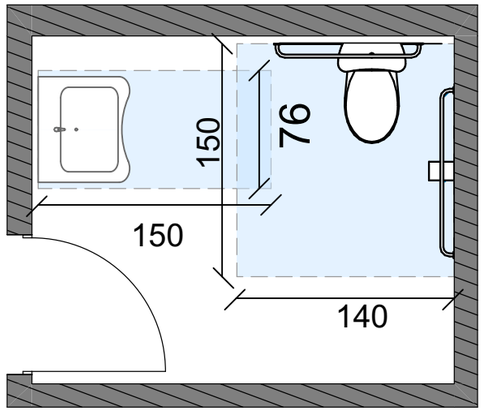


T - ფორმი მოსატრიალებელი სივრცე

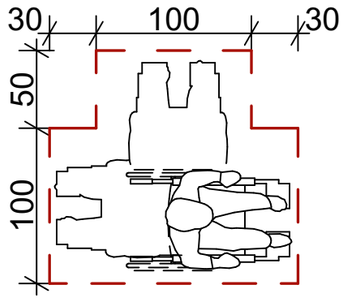


იატაკის თავისუფალი სივრცე

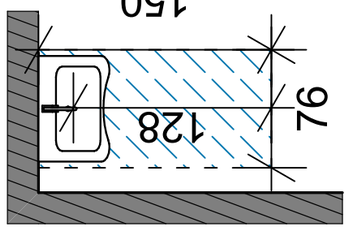


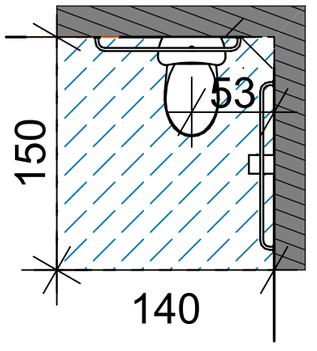


თავისუფალი სივრცე ფეხის ფალანგისთვის

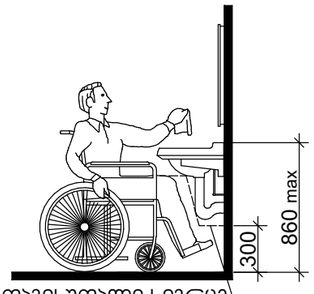

ფეხის ფალანგის თავისუფალი სივრცე

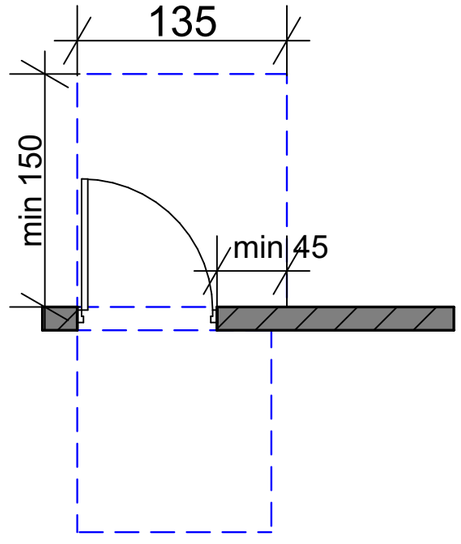

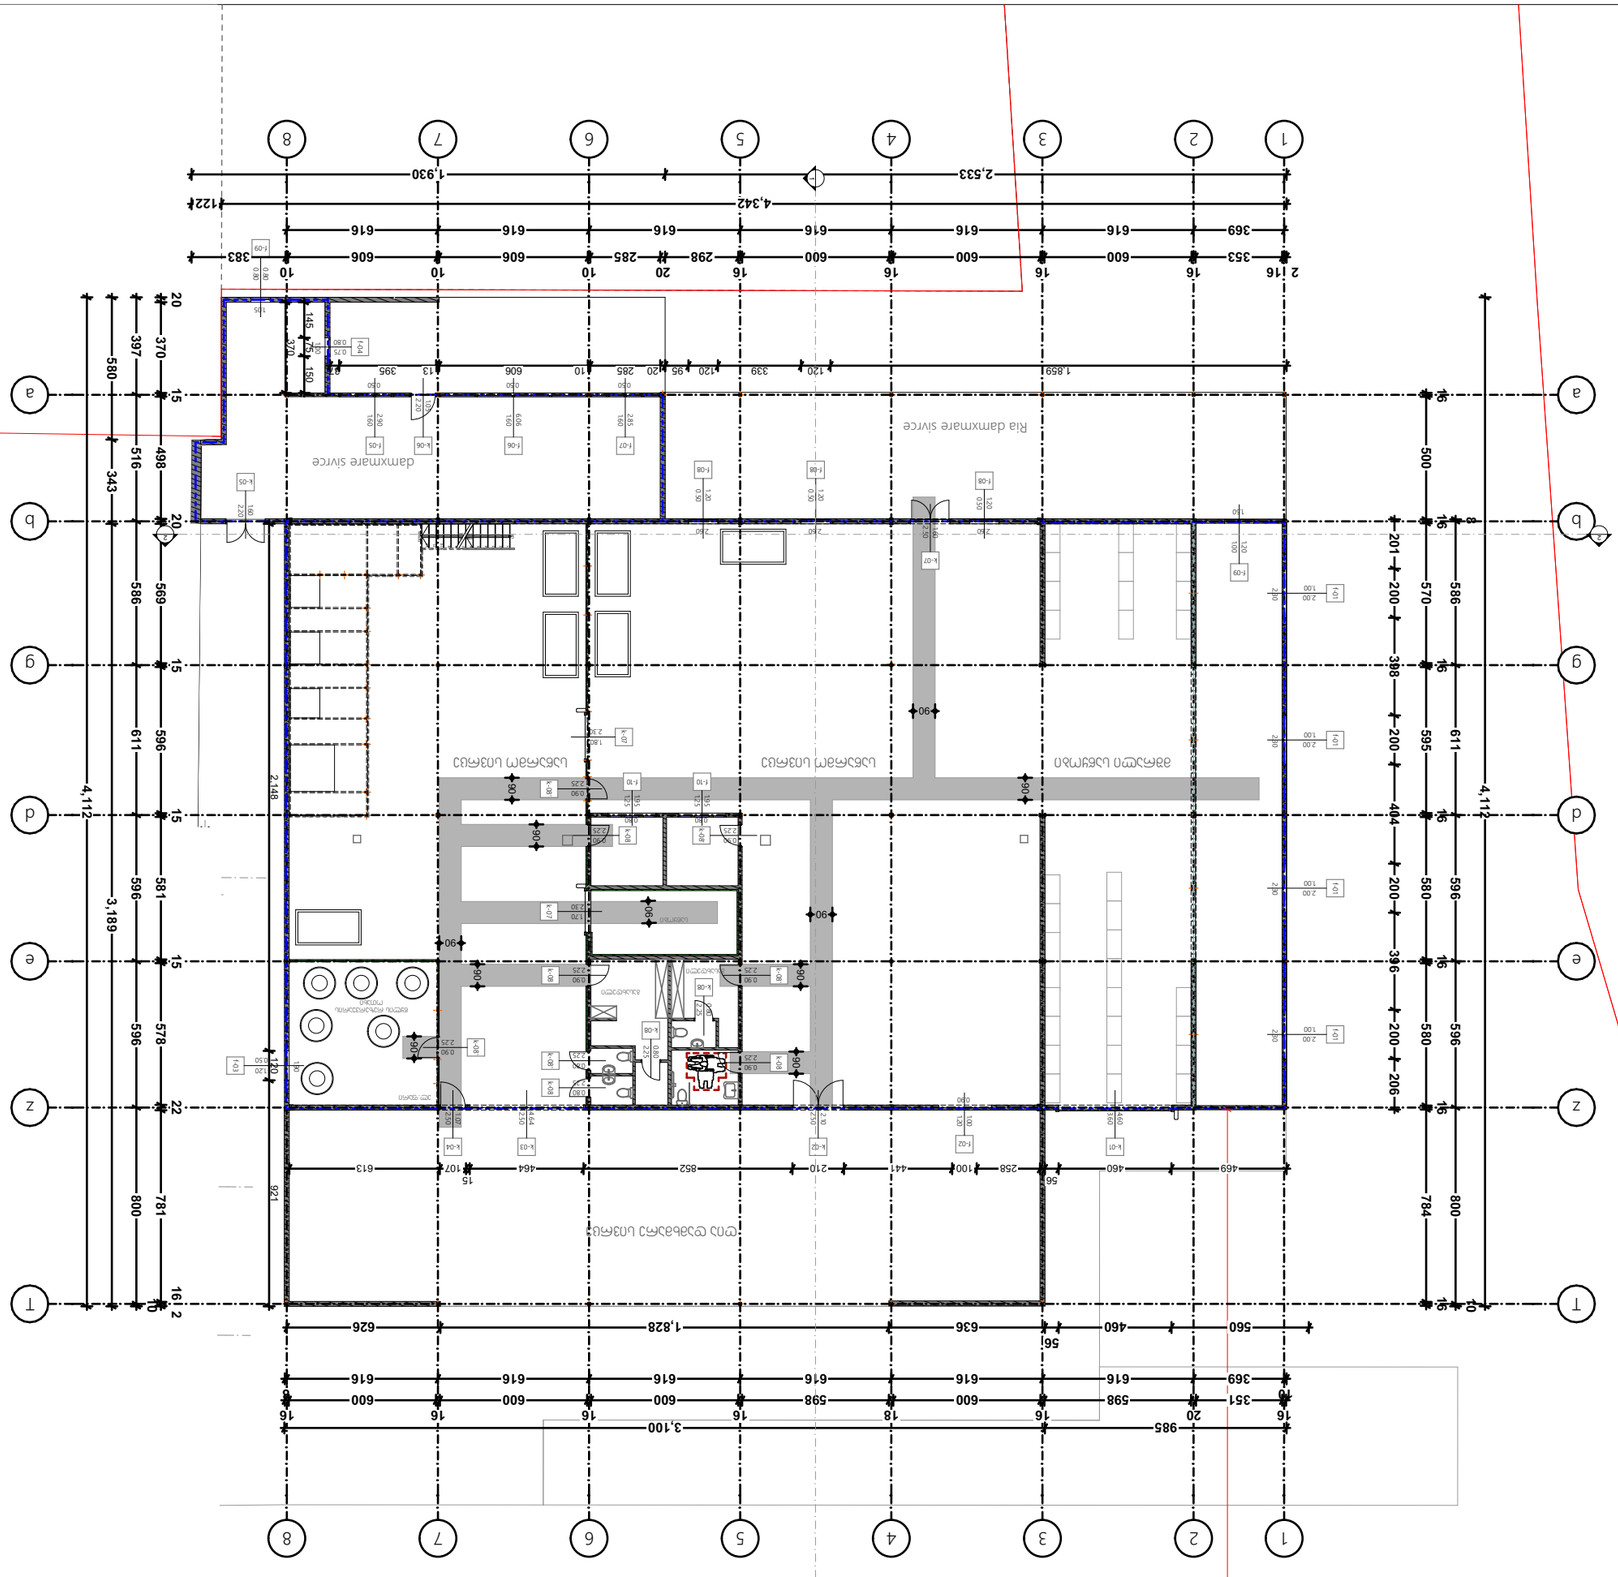




