S.p.s "kirkitaZe da kompania" (s/n416294067)

L.T.D "KIRKITADZE & COMPANY"

pekinis q. #27 t: 2 37 23 00 mob: 5 99 56 22 76, faqsi: 2 37 23 00

Pekini str. N 27 tel: 2 37 23 00 mob: 5 99 56 22 76, fax: 2 37 23 00

ქალაქი თბილისი, ჯავახეთის ქუჩა, №82 (ს/კ: 01.19.36.001.533)
შპს „ამიგო"-ს (I/D: 401965478) საკუთრებაში არსებული 1677 კვ.მ. არასასოფლო-სამეურნეო
დანიშნულების მიწის ნაკვეთის და მისი მიმდებარე ტერიტორიის ტოპოგრაფიული

გენგეგმა საგანგებო სიტუაციების მართვისთვის

4615350
489150

915 ქვეთავის შესაბამისად შენობას მოეთხოვება 2 მხრიდან მისადგომი, სახანძროს გასასაჭერებელი გზა არანაკლებ 6 მეტრისა ხოლო გზასა და შენობას შორის კი საჭიროა იყოს 9-12 მეტრის ფარგლებში სივრცე

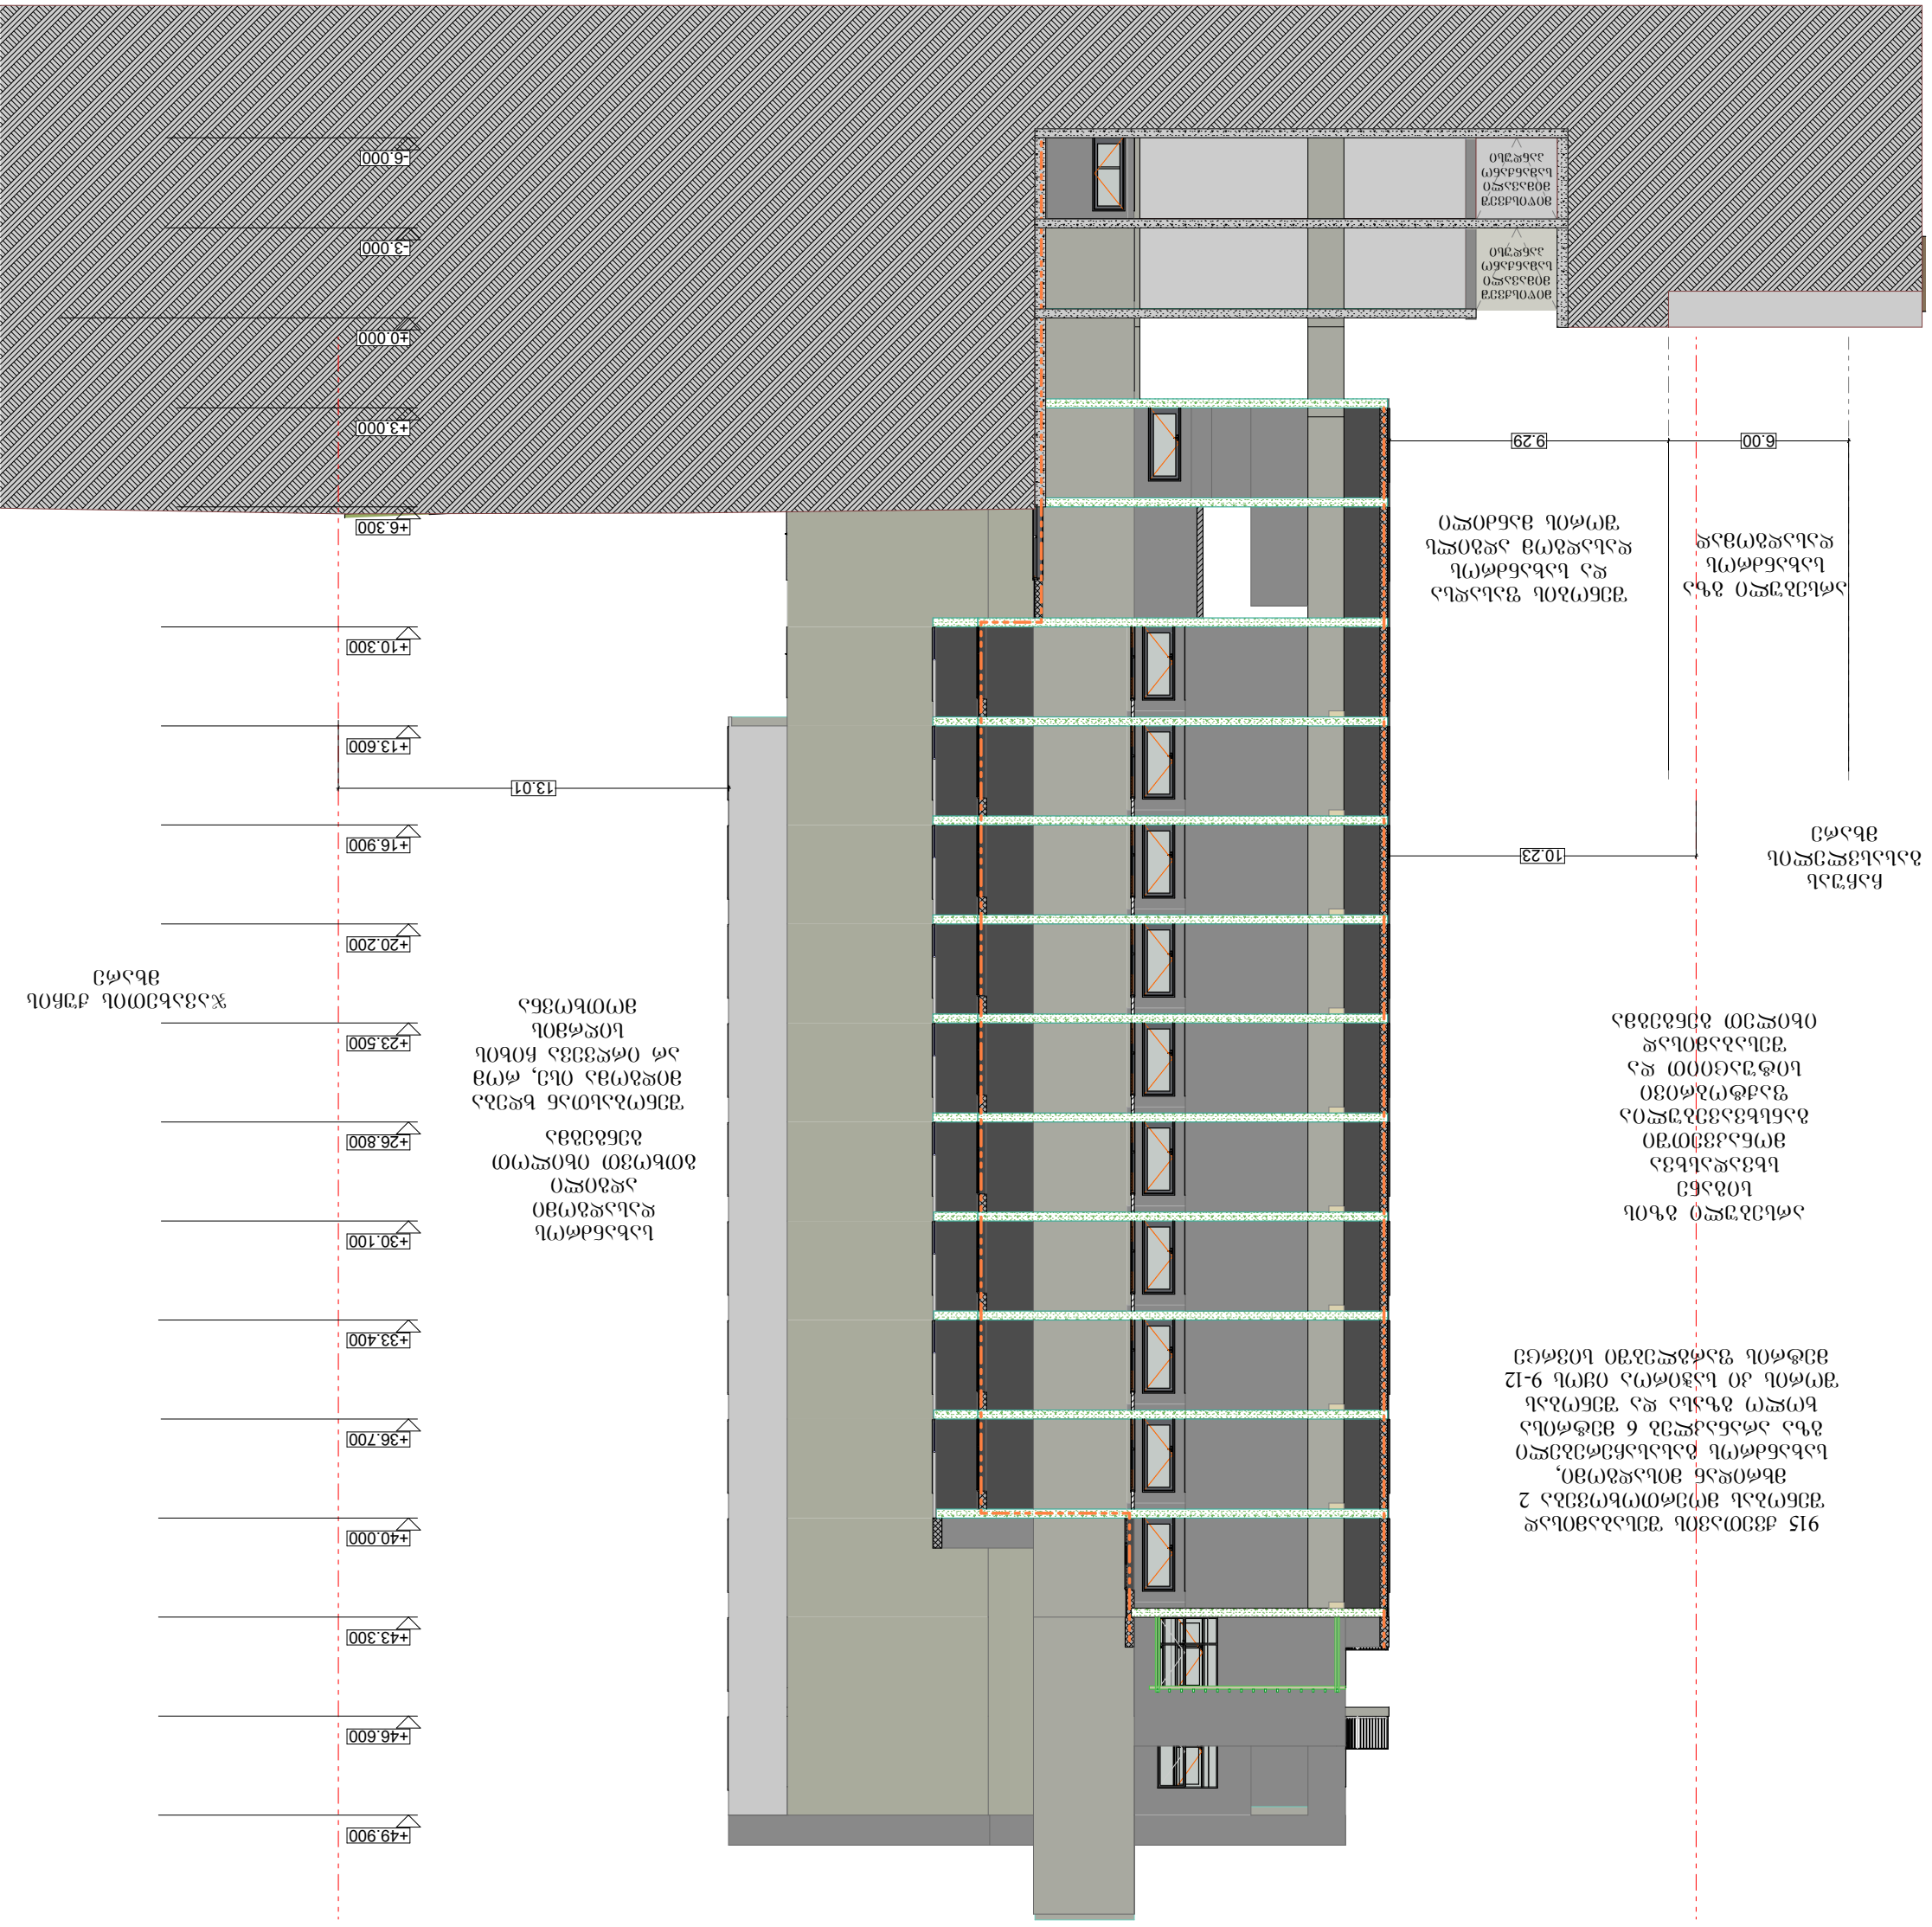

ბინის №15 კორპუსი 2, ფილტრაციული ბეტონის ფილა, სველი წერტილების ქვეშ