


შპს. "სახაზავი" (საიდენტიფიკაციო კოდი 404863992)

ქ. თბილისი, დიდი ლოლოში
შ.პ.ს. „T-5“-ის
საკუთრებაში არსებული 1368 მ² (ს/კ №81.08.00.040)
არასასოფლო-სამეურნეო დანიშნულების მიწის ნაკვთის

ტოპოგრაფიული რუკა

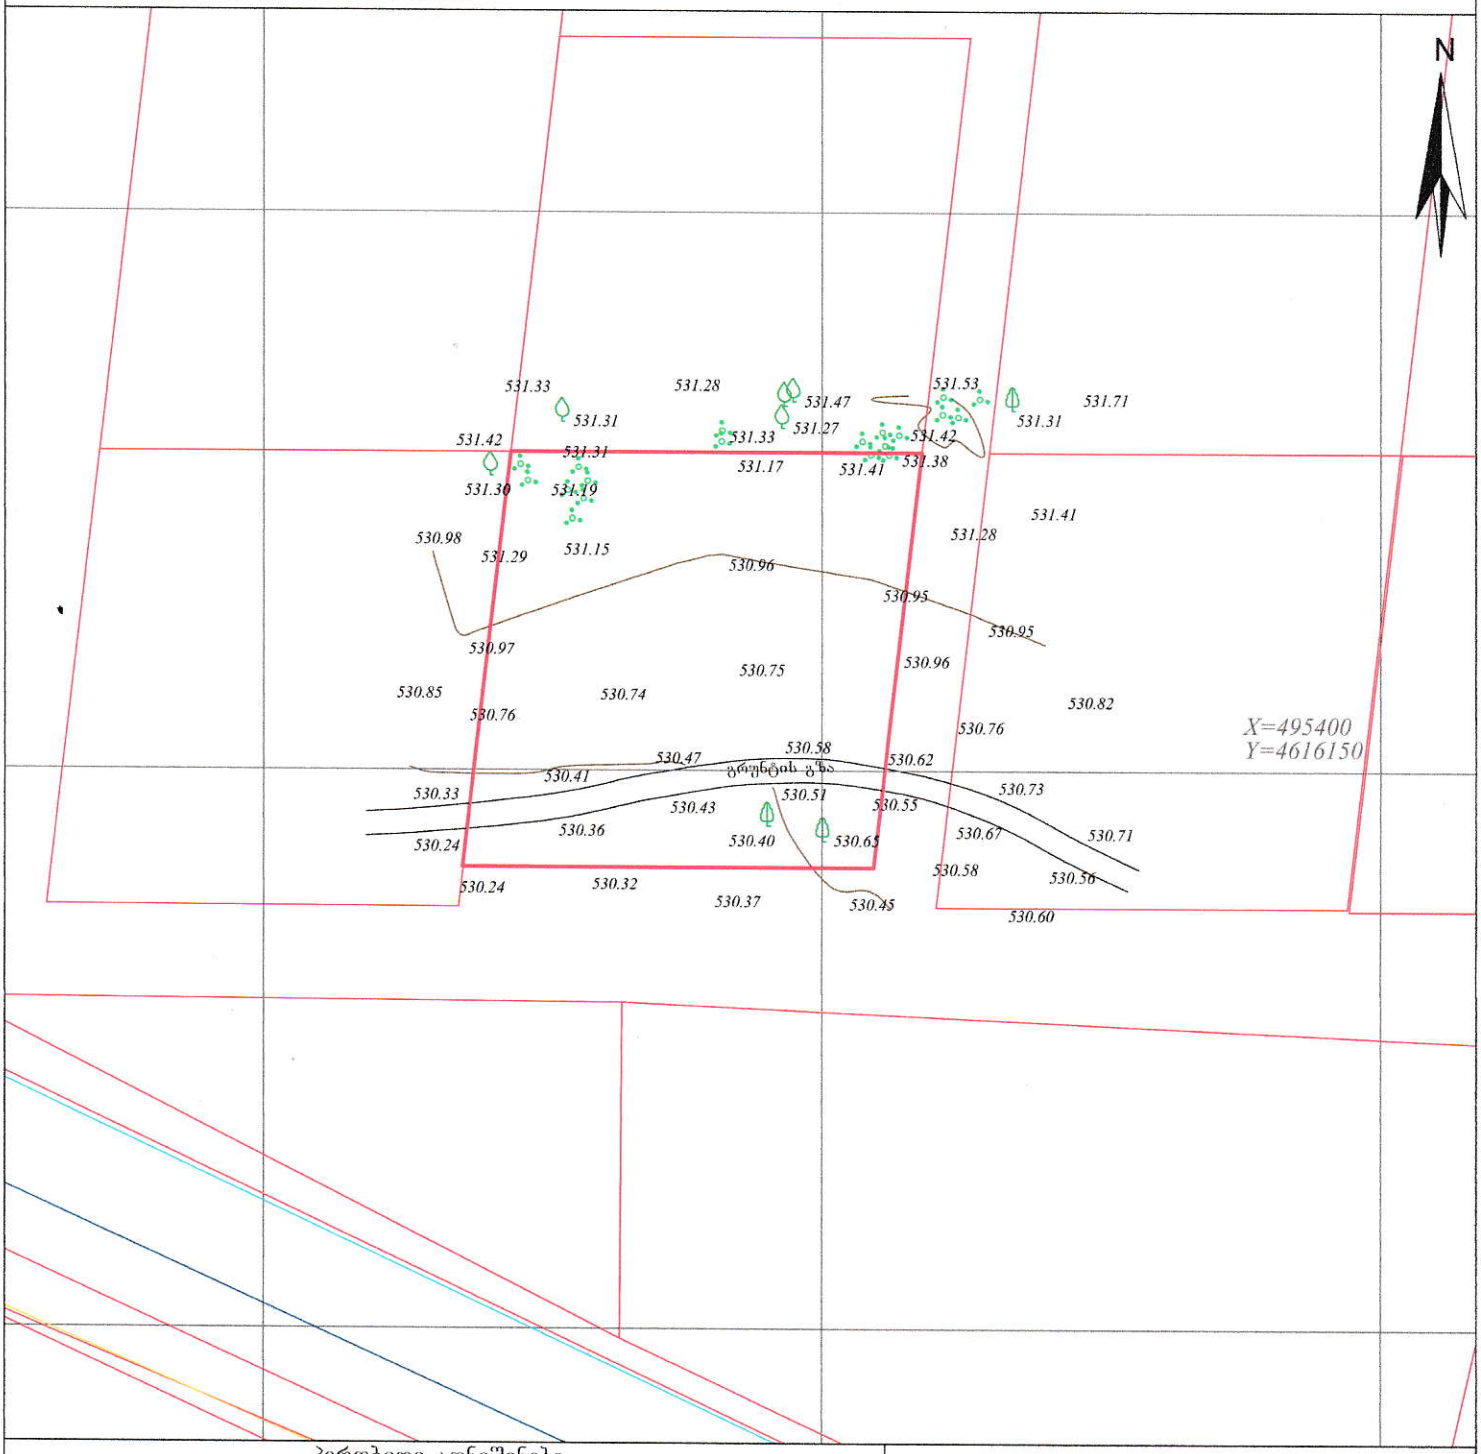

პირობითი აღნიშვნები

WGS 1984 -ის კოორდინატთა სისტემის UTM პროექცია

ქს	საცხ. შენობა	ბორდიული ქის ღობე		ჭიშკარი	
ა	არასაცხ. შენობა	ღობე		ბეტონი	
	ფარდული	ქვის კედელი	წ	წყალგაყვანილობა	
	მშენებარე შენობა	კედელი	გ	გაზი	
	სატრანსფორ. ჯიხური	ფლატე	კ	კანალიზაცია	
	ხეები	რკინიგზა	სან	სანიაღვრე	
	გარე განათება	სამეთვალყურეო ჭები	კბ	კავშირგაბმულობა	
		ელ. გადამცემი ხაზი		ელ. ქსელები	
			თბ	გათბობა	

შენიშვნა: 1) ——— ნაკვეთის საზღვარი (თუ იგი არის ნახაზზე) მითითებულია დამკვეთის მიერ
2) მიწის სამუშაოების შესრულებისას შეატყობინეთ კომუნიკაციის წარმომადგენლებს

Design Studio Sakhazavi

შპს. "სახაზავი" (საიდენტიფიკაციო კოდი 404863992)

დირექტორი		ა. ნარეკლიშვილი
პროპ. უზრუნველყოფა		ტ. ქსოვრელი
შემსრულებელი		დ. ტურაშვილი
დამკვეთი:		
მაშტაბი: 1:500		17.07.2024წ.