


შპს. "სახაზავი" (საიდენტიფიკაციო კოდი 404863992)

ქ. თბილისი, დიდი ლოლოში
შ.პ.ს. „T-5“-ის
საკუთრებაში არსებული 1368 მ² (ს/კ №81.08.00.040)
არასასოფლო-სამეურნეო დანიშნულების მიწის ნაკვთის

ტოპოგრაფიული რუკა

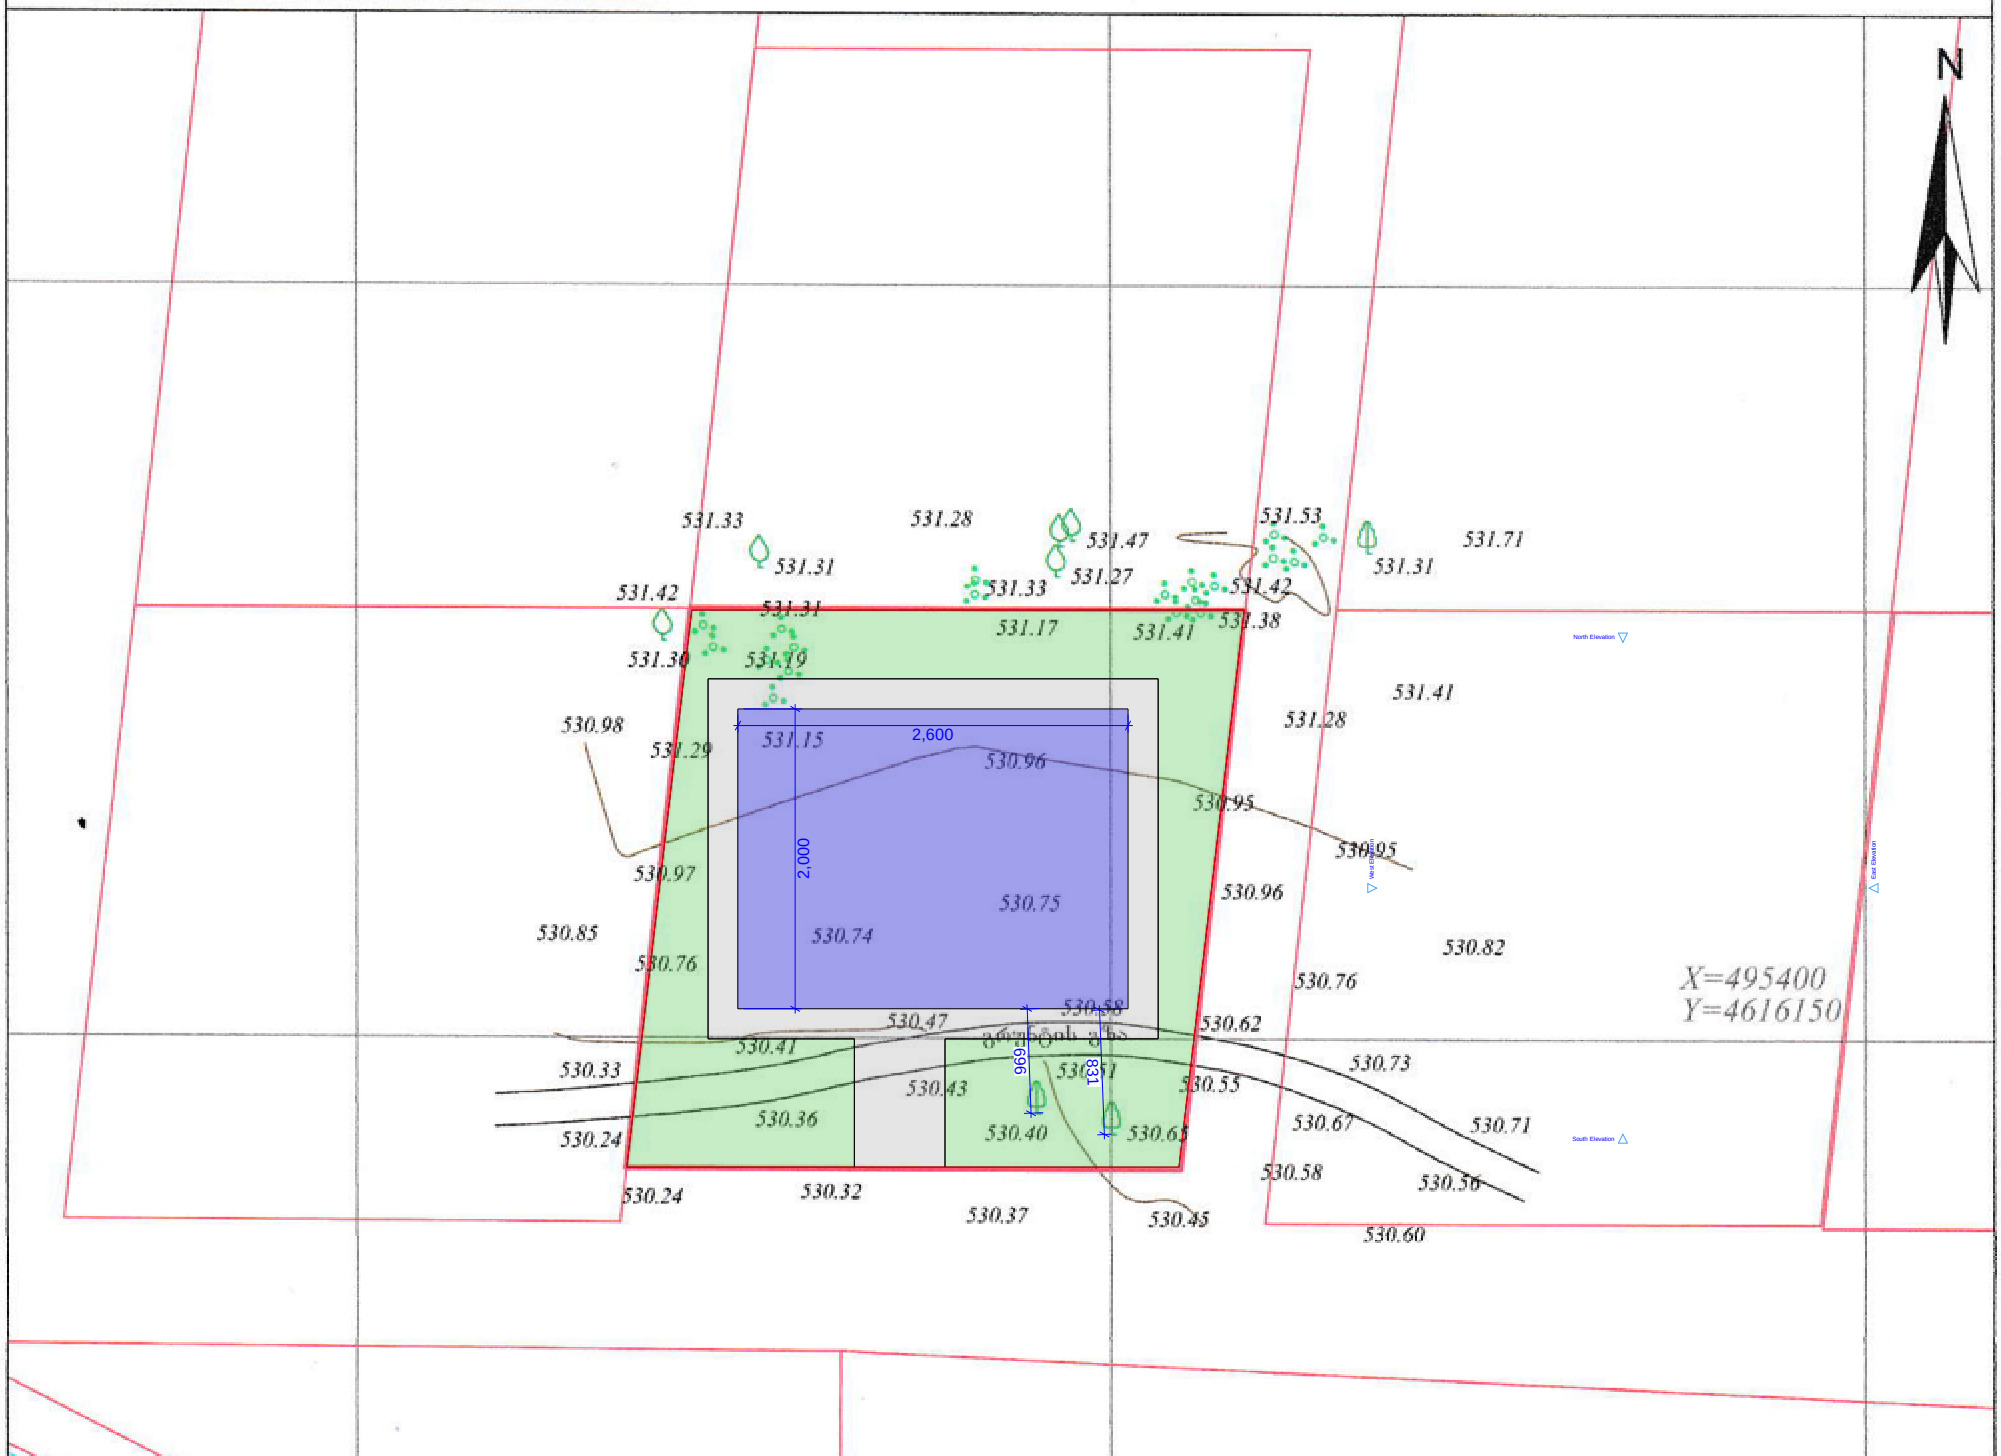

პირობითი აღნიშვნები

WGS 1984 -ის კოორდინატთა სისტემის UTM პროექცია

ქხ	საცხ. შენობა	ბეტონის ხის ღობე	ჭაშკარი
ძ	არსაცხ. შენობა	ქვის ღობე	ბეტონი
ფარდული		ქვიანი ქვიშა	წ წყალგაყვანილობა
მშენებარე შენობა		ფლატე	გ გაზი
საკრანისფორ. ჯიხური		რკინაბეტონი	კ კანალიზაცია
ხეები		სამეთვალყურეო ჭები	სან სანიაღვრე
ბარე განაშენი		ელ. გადამცემი ანძა	კმ კავშირგაბმულობა
			ელ. ქსელები
			თბ გათბობა

შენიშვნა: 1) ნაკვეთის საზღვარი (თუ იგი არის ნახაზზე) მითითებულია დამკვეთის მიერ
2) მიწის სამუშაოების შესრულებისას შეატყობინონ კომუნიკაციის წარმომადგენლებს

Design Studio SAKHAZAVI

შპს. "სახაზავი" (საიდენტიფიკაციო კოდი 404863992)

დირექტორი		ა. ნარეკლიშვილი
კომპ. უზრუნველყოფა		ბ. ქსოვრელი
შემსრულებელი		დ. ტურაშვილი
დამკვეთი:		
მაშტაბი: 1:500	17.07.2024წ.	