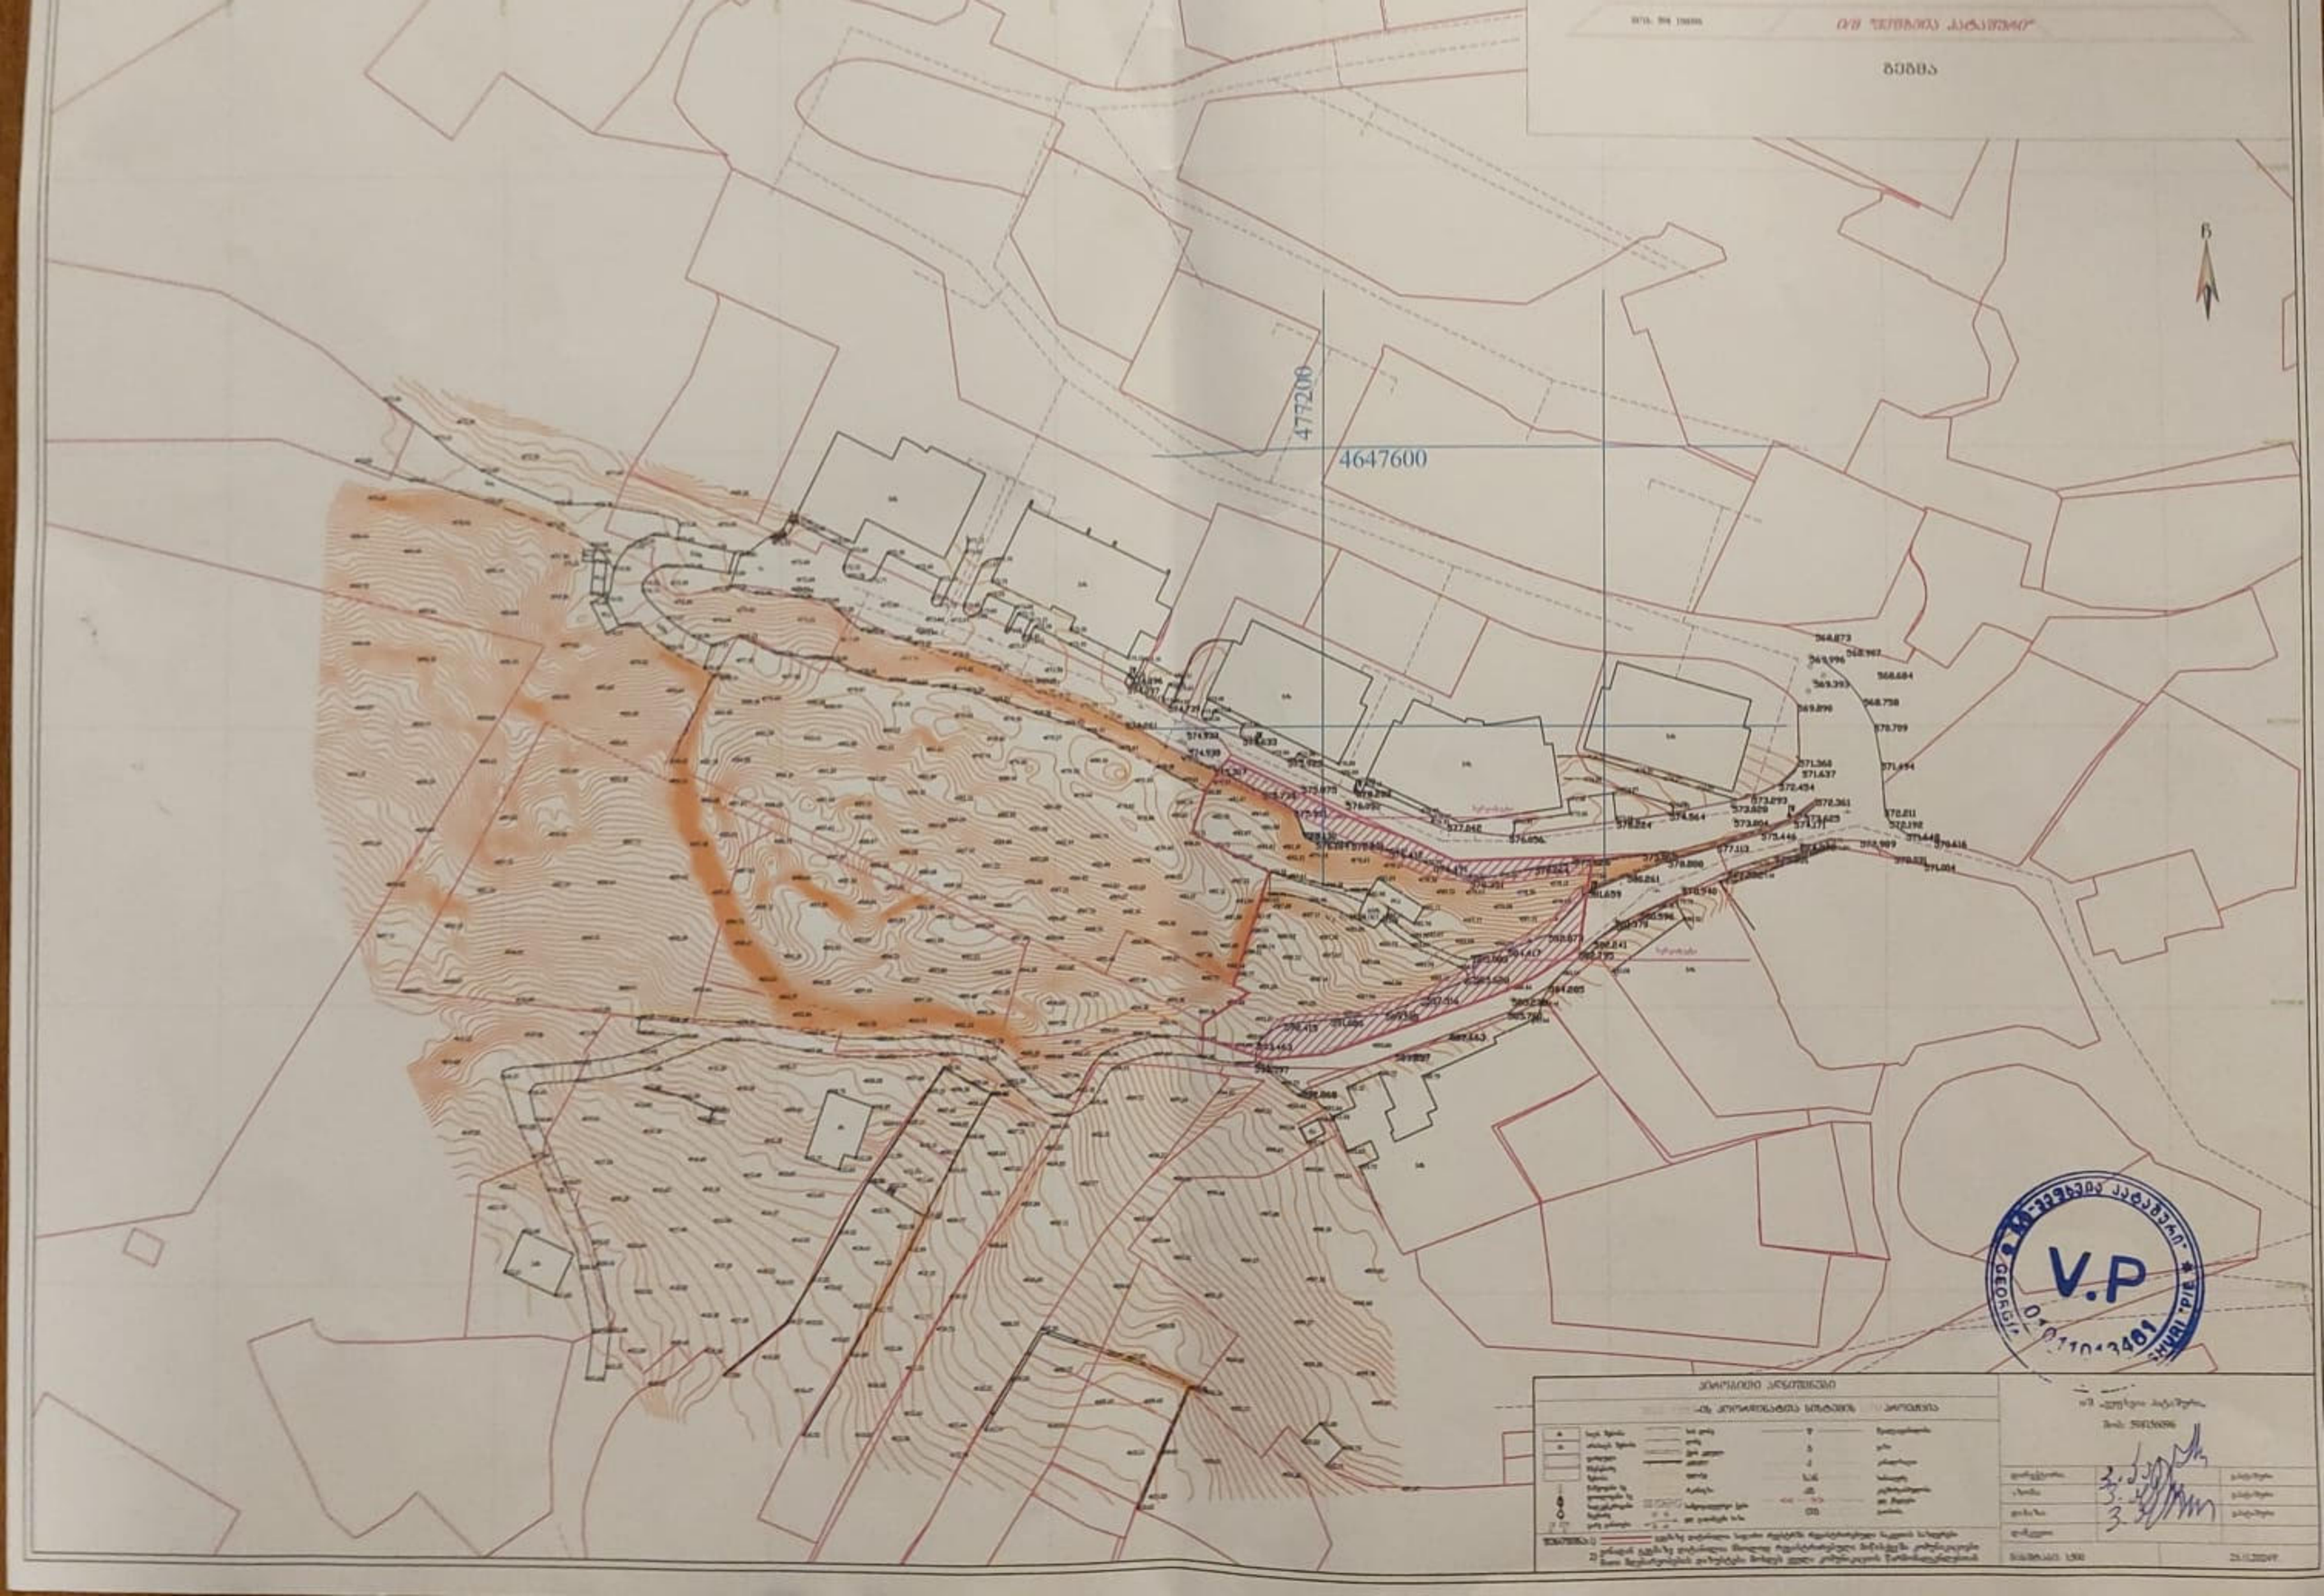

477200
4647600
V.P













გენ.გეგმა
სახლი № 18.19.20
მ. 1:500

საპროექტო მოცულობა

ქ. სანდრო ცინცაძის ქ.

საპროექტო 15

საავტომობილო გზა

ქალაქ თბილისის მუნიციპალიტეტის საკუთრება

საკუთრება

ქალაქ თბილისის მუნიციპალიტეტის

სახლი №18,19,20
მიწის დონის საპონტროლო ნიშნულის განსაზღვრა

სახლი 18
580+580+580+592+593+593=3518/6=586

სახლი 19
580+580+580+580+593+593=3506/6=584

სახლი 20
580+580+580+592+593+593=3518/6=586

გენ.გეგმა
სახლი № 18.19.20
მ. 1:500

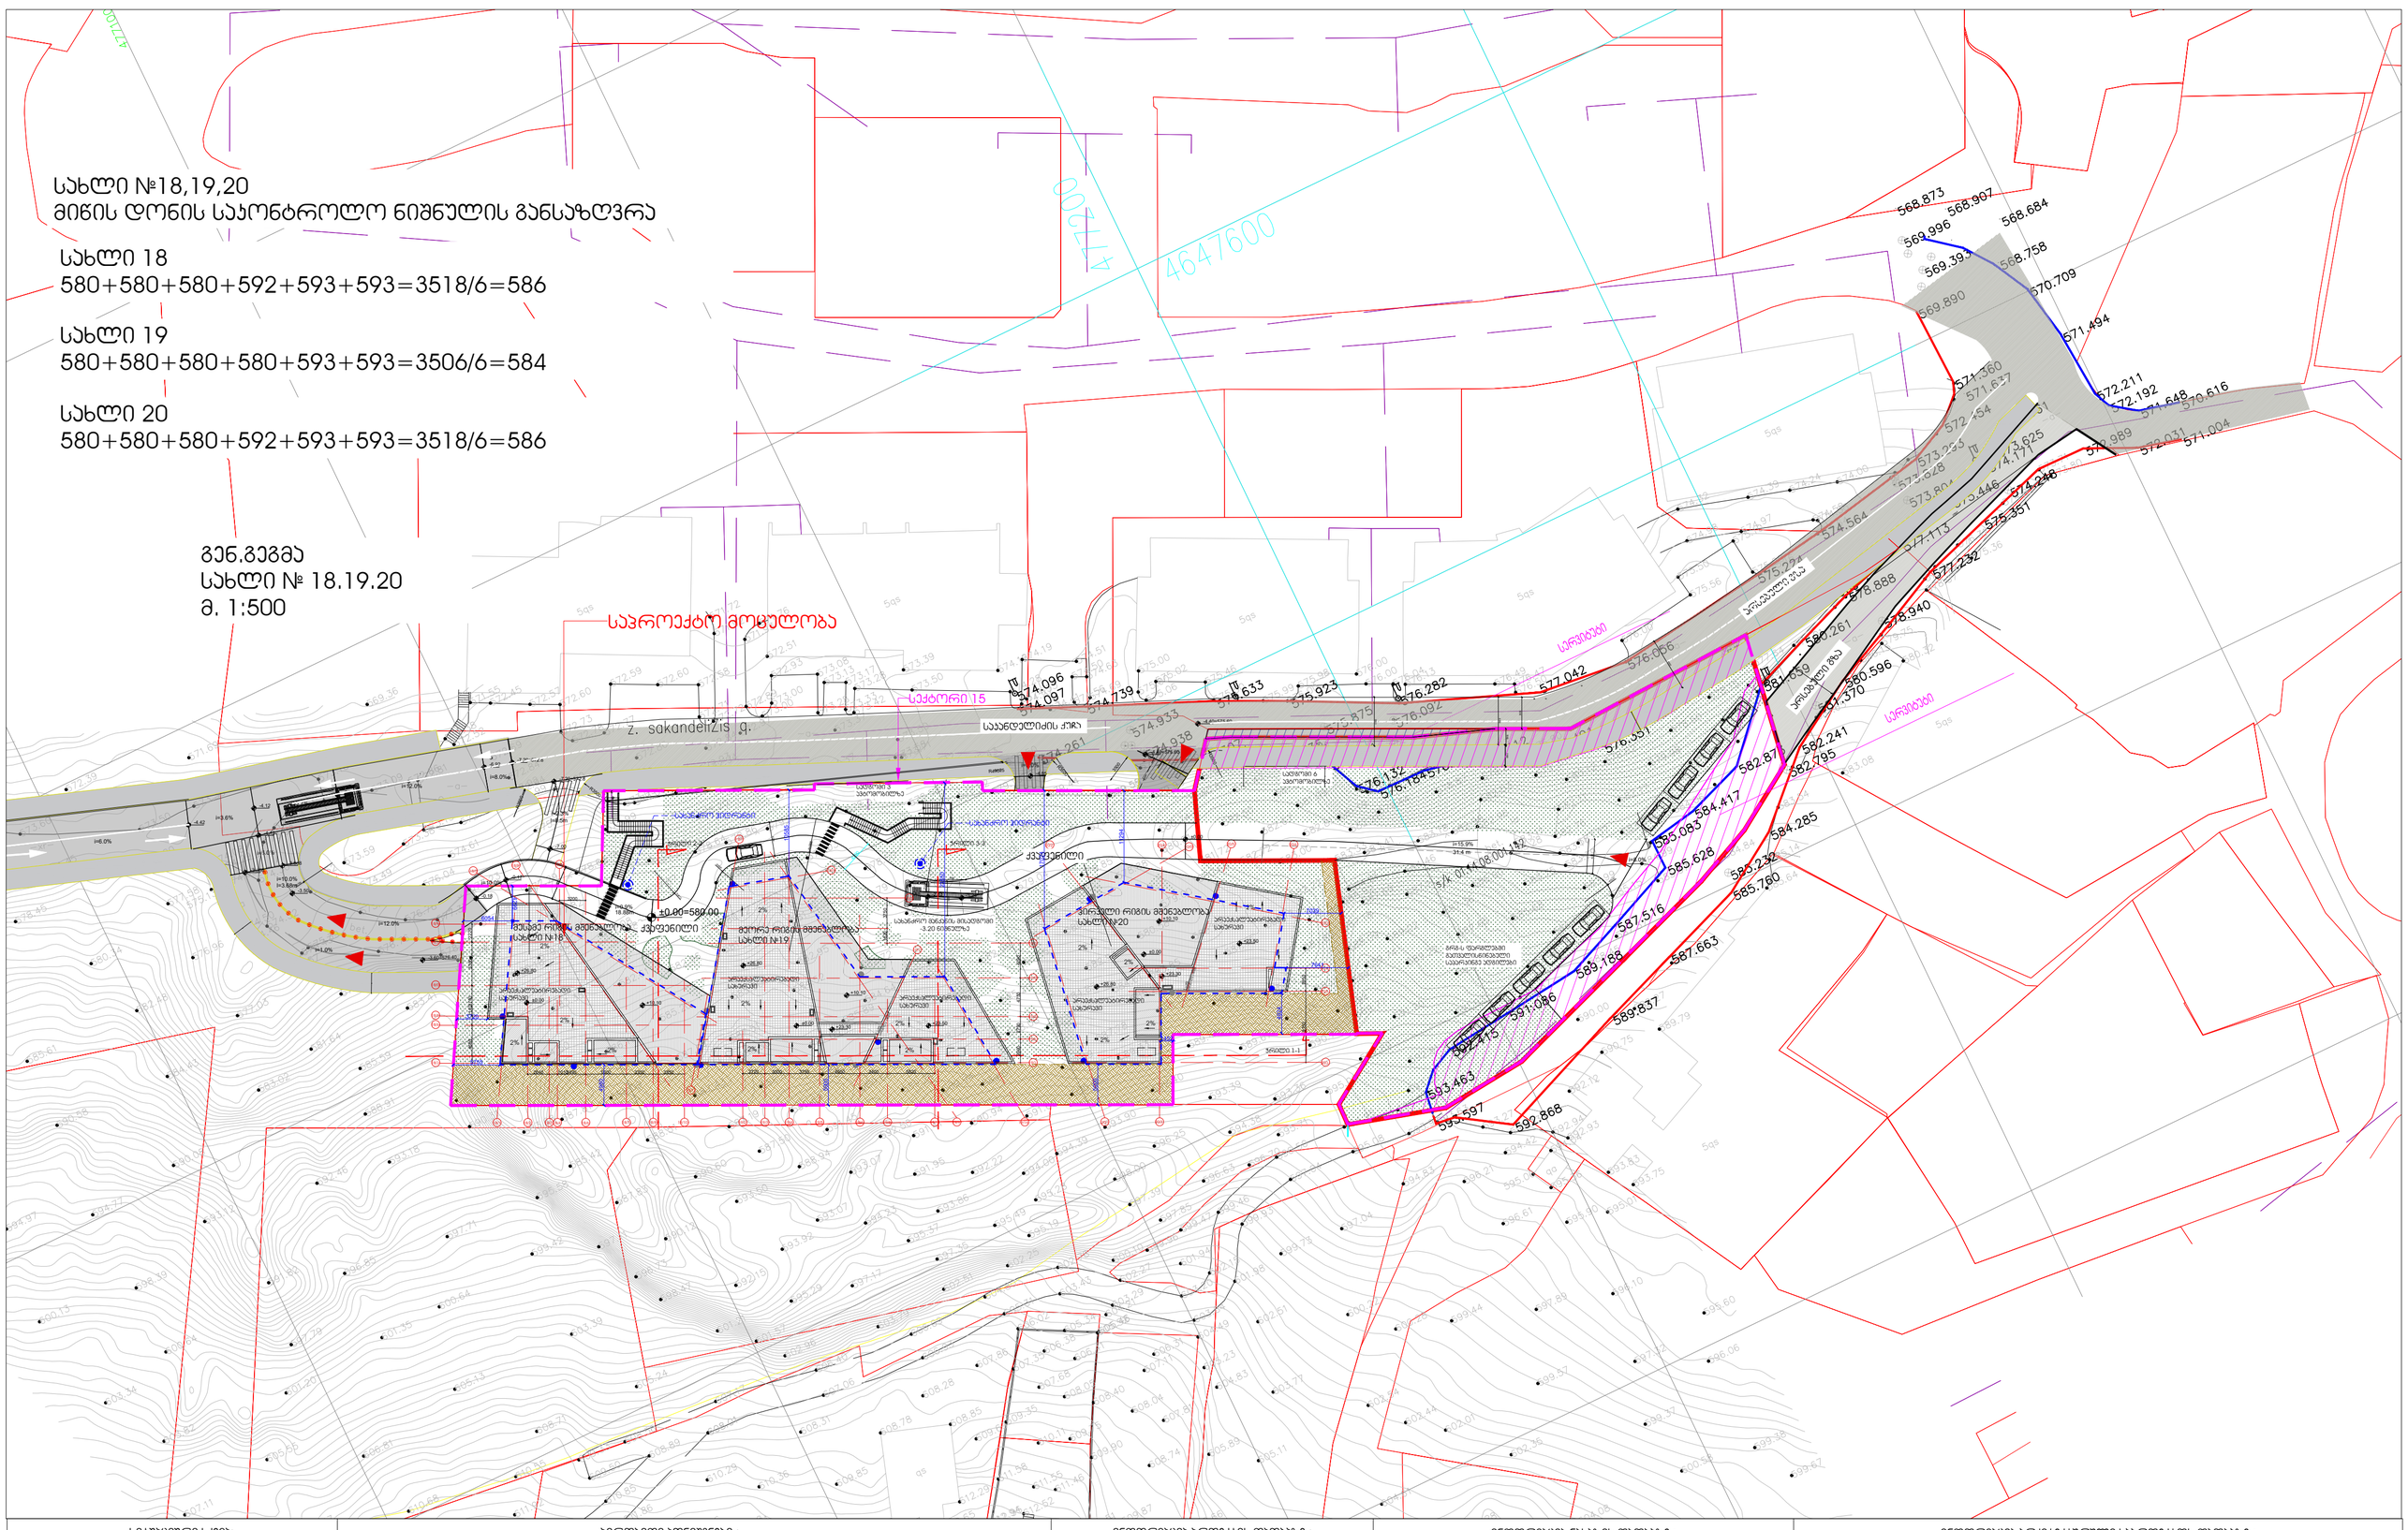


| სიტუაციური სქემა: | პირობითი აღნიშვნები : | ინფორმაცია პროექტის თაობაზე : | ინფორმაცია ნახაზის თაობაზე : | ინფორმაცია არქიტექტურული საპროექტოს თაობაზე : |
|---|---|---|---|---|
| 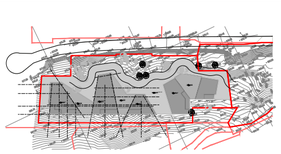 | qs სამხ. მიწოდა<br>qa არასამხ. მიწოდა<br>ფერადული მიწისპირა მიწოდა<br>ნიშნულები ხე ფერადულობის ხე<br>სანელსადინრო მიწისპირა<br>წყარე მანიშნება<br>მიწიწოდა:<br>1) მუშაობა ნებადართული საზღვრო რეგისტრირებული ნაკვეთის საზღვრებით<br>2) პინალურ გამოსახულება ნებადართული მაღლური რეგისტრირებული მიწისკვეთი პოლიგონალური მიწის ფერადულობის ნებადართული ტერიტორიის ფარგლებში ნებადართული ნაკვეთის საზღვრებით | ხის ღერო<br>ღერო<br>ქვის კედელი<br>კედელი<br>ფენაა<br>რკინიზა<br>საბეტონო ნაგი<br>ელ. გაყვანილობის ხაზი<br>w წყალსადენი<br>g გაზი<br>k კანალიზაცია<br>san სანიტარია<br>kg ელ. გაყვანილობა<br>ელ. გაყვანილობა<br>Tg ბუნიზა | პროექტის სახელწოდება :<br>მრავალსართიანი საცხოვრებელი სახლი სპეციალური 15, სახლი №18,19,20<br>მისამართი :<br>ქ. თბილისი, ბაგებია მიმდებარედ, წყნეთის გზატკეცილის სამხრეთით (ნაკვ. 1/88)<br>დამკვეთი :<br>შ.პ.ს. მეტრა დეველოპმენტი | გენ.გეგმა<br>მიწის დონის საპონტროლო ნიშნულის განსაზღვრა<br>მასშტაბი : 1:500<br>ფორმატი : A-2<br>თარიღი : 2021<br>სტადია : პროექტი<br>ფურცელი | 0105 თბილისი,<br>მ. ყიფლიანის ქ. № 4<br>www.timmarchitecture.com<br>ტელ. +995 599 725 900<br>დირექტორი : ნ. ლეკვეიშვილი<br>მთ. არქიტექტორი : ნ. ლეკვეიშვილი<br>არქიტექტორი : ნ. გრიგოლიშვილი<br>არქიტექტორი : |