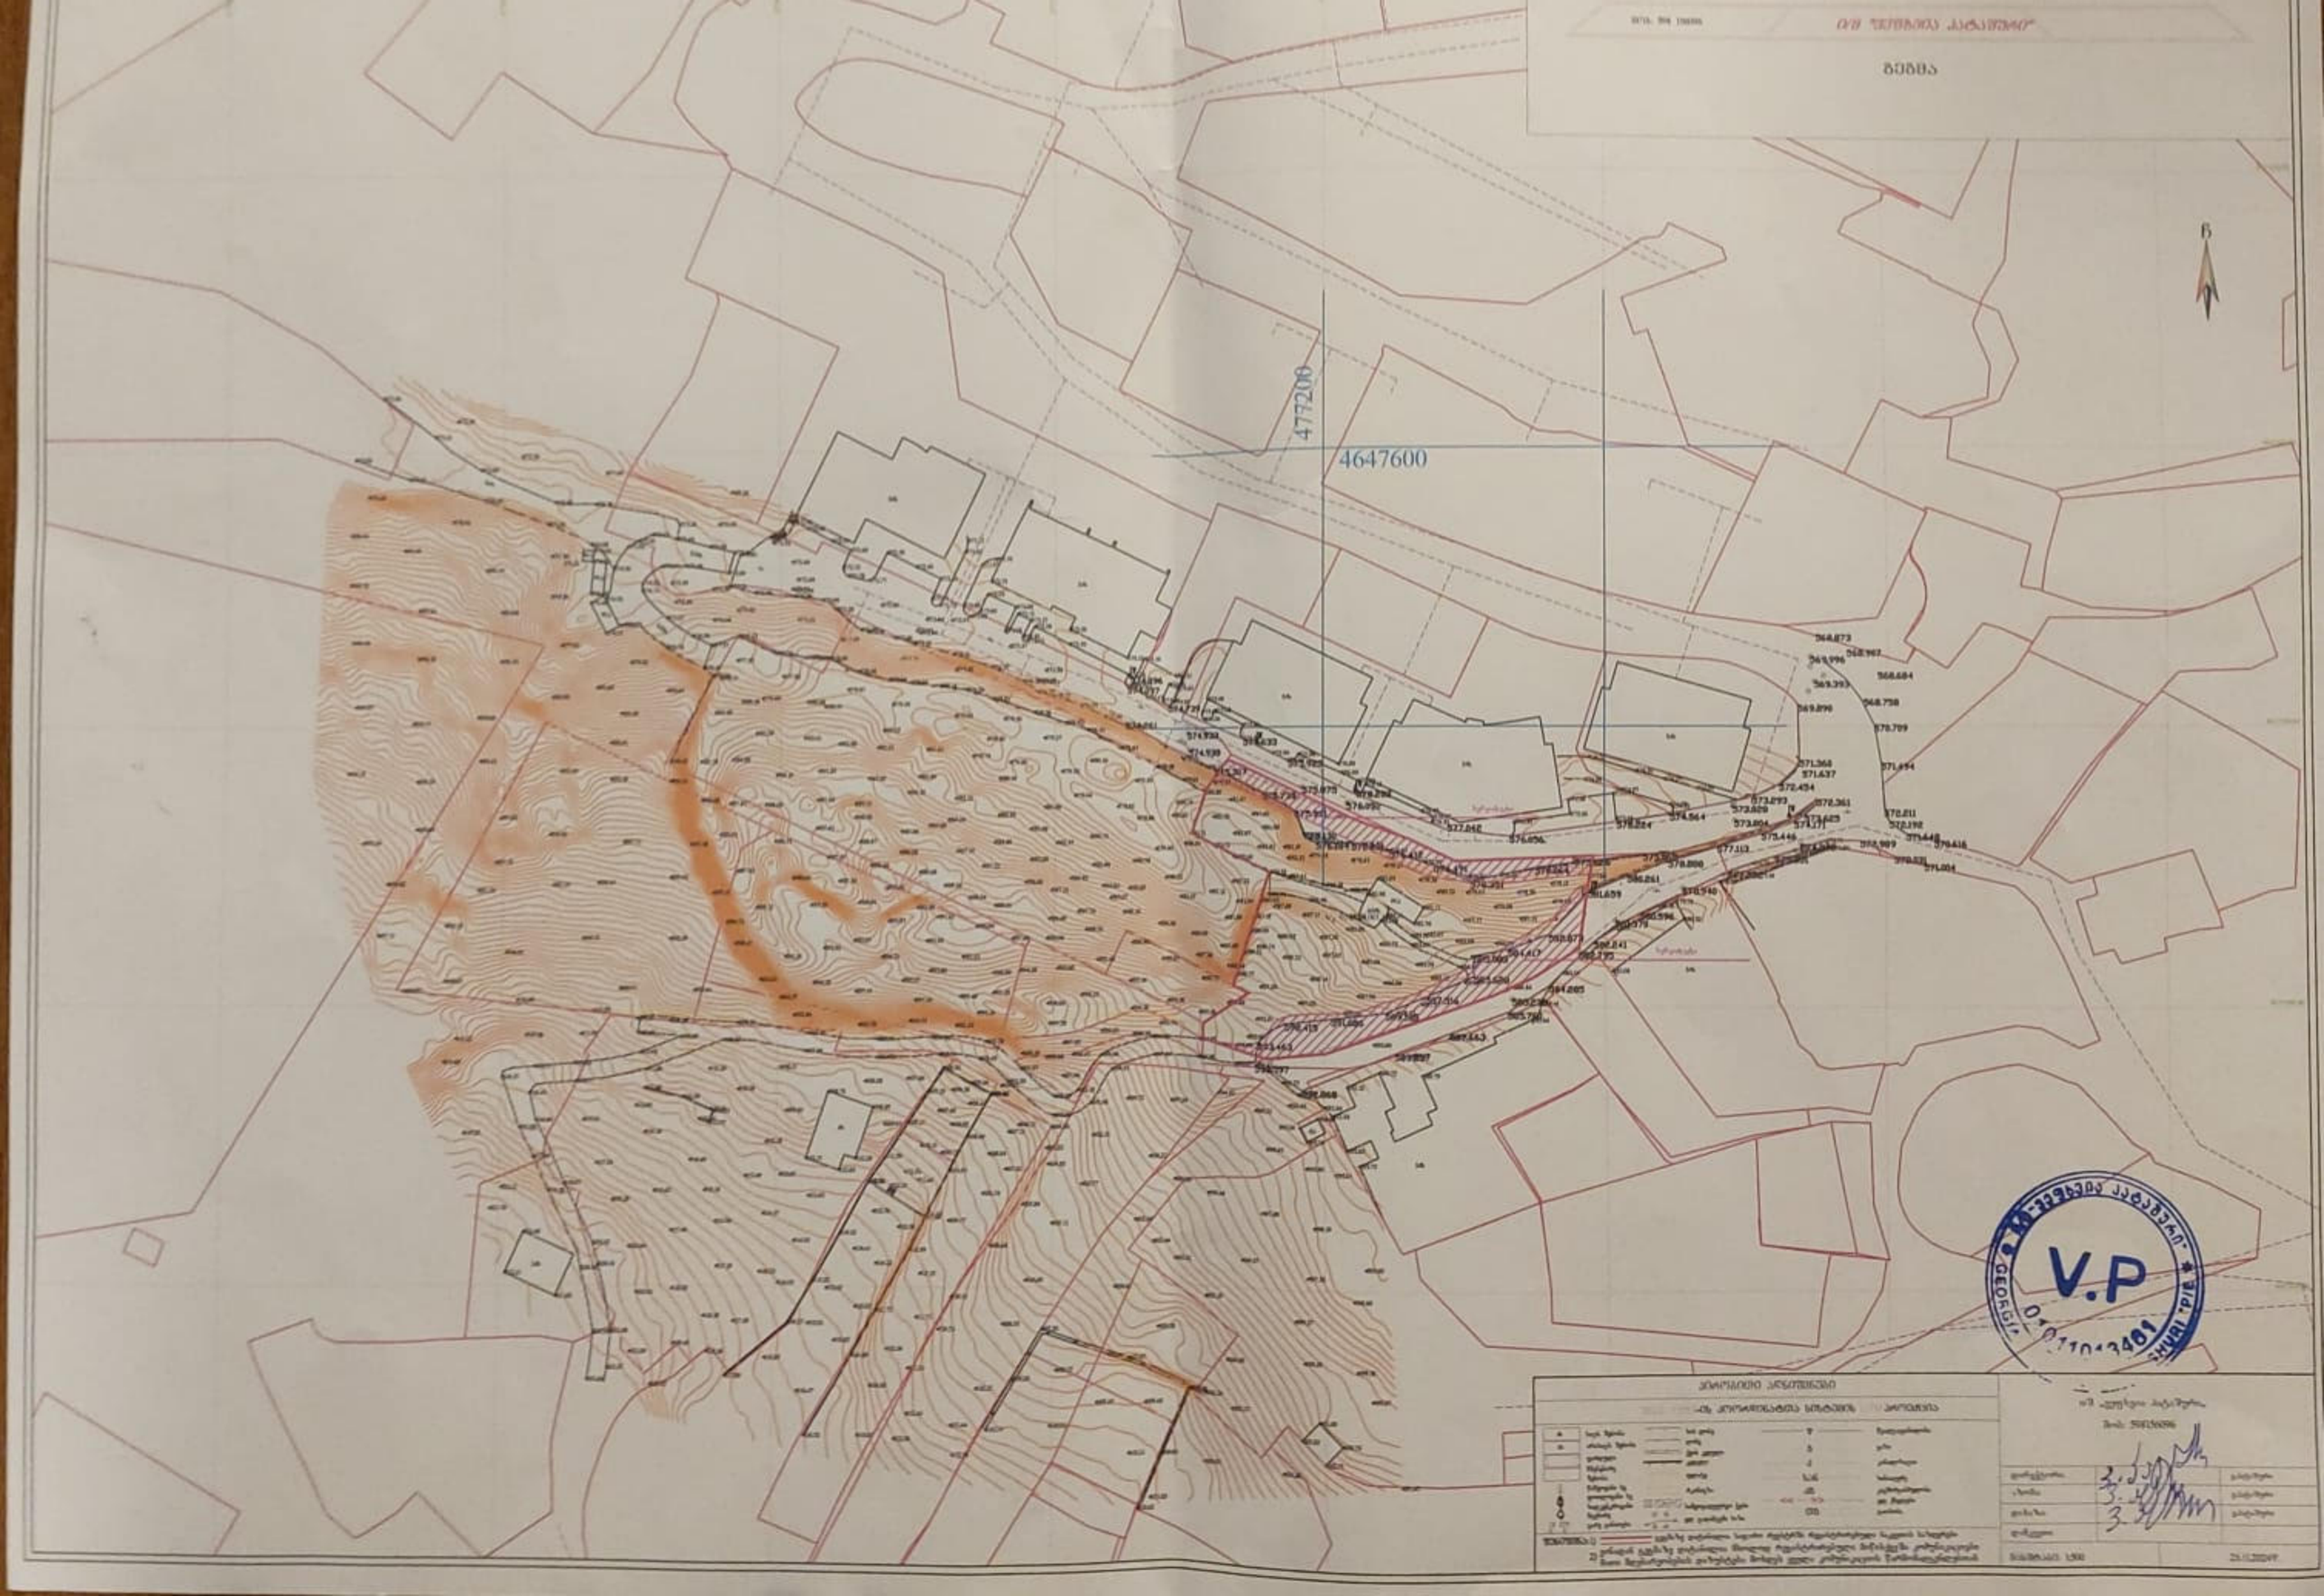

477200
4647600
V.P













გენ.გეგმა
სახლი № 18.19.20
მ. 1:500

საპროექტო მოცულობა


საპროექტო 15

საავტომობილო გზა

ქალაქ თბილისის მუნიციპალიტეტის საკუთრება

საკუთრება

ქალაქ თბილისის მუნიციპალიტეტის

სახლი №18,19,20
მიწის დონის საპონტროლო ნიშნულის განსაზღვრა

სახლი 18
580+580+580+592+593+593=3518/6=586

სახლი 19
580+580+580+580+593+593=3506/6=584

სახლი 20
580+580+580+592+593+593=3518/6=586

გენ.გეგმა
სახლი № 18.19.20
მ. 1:500

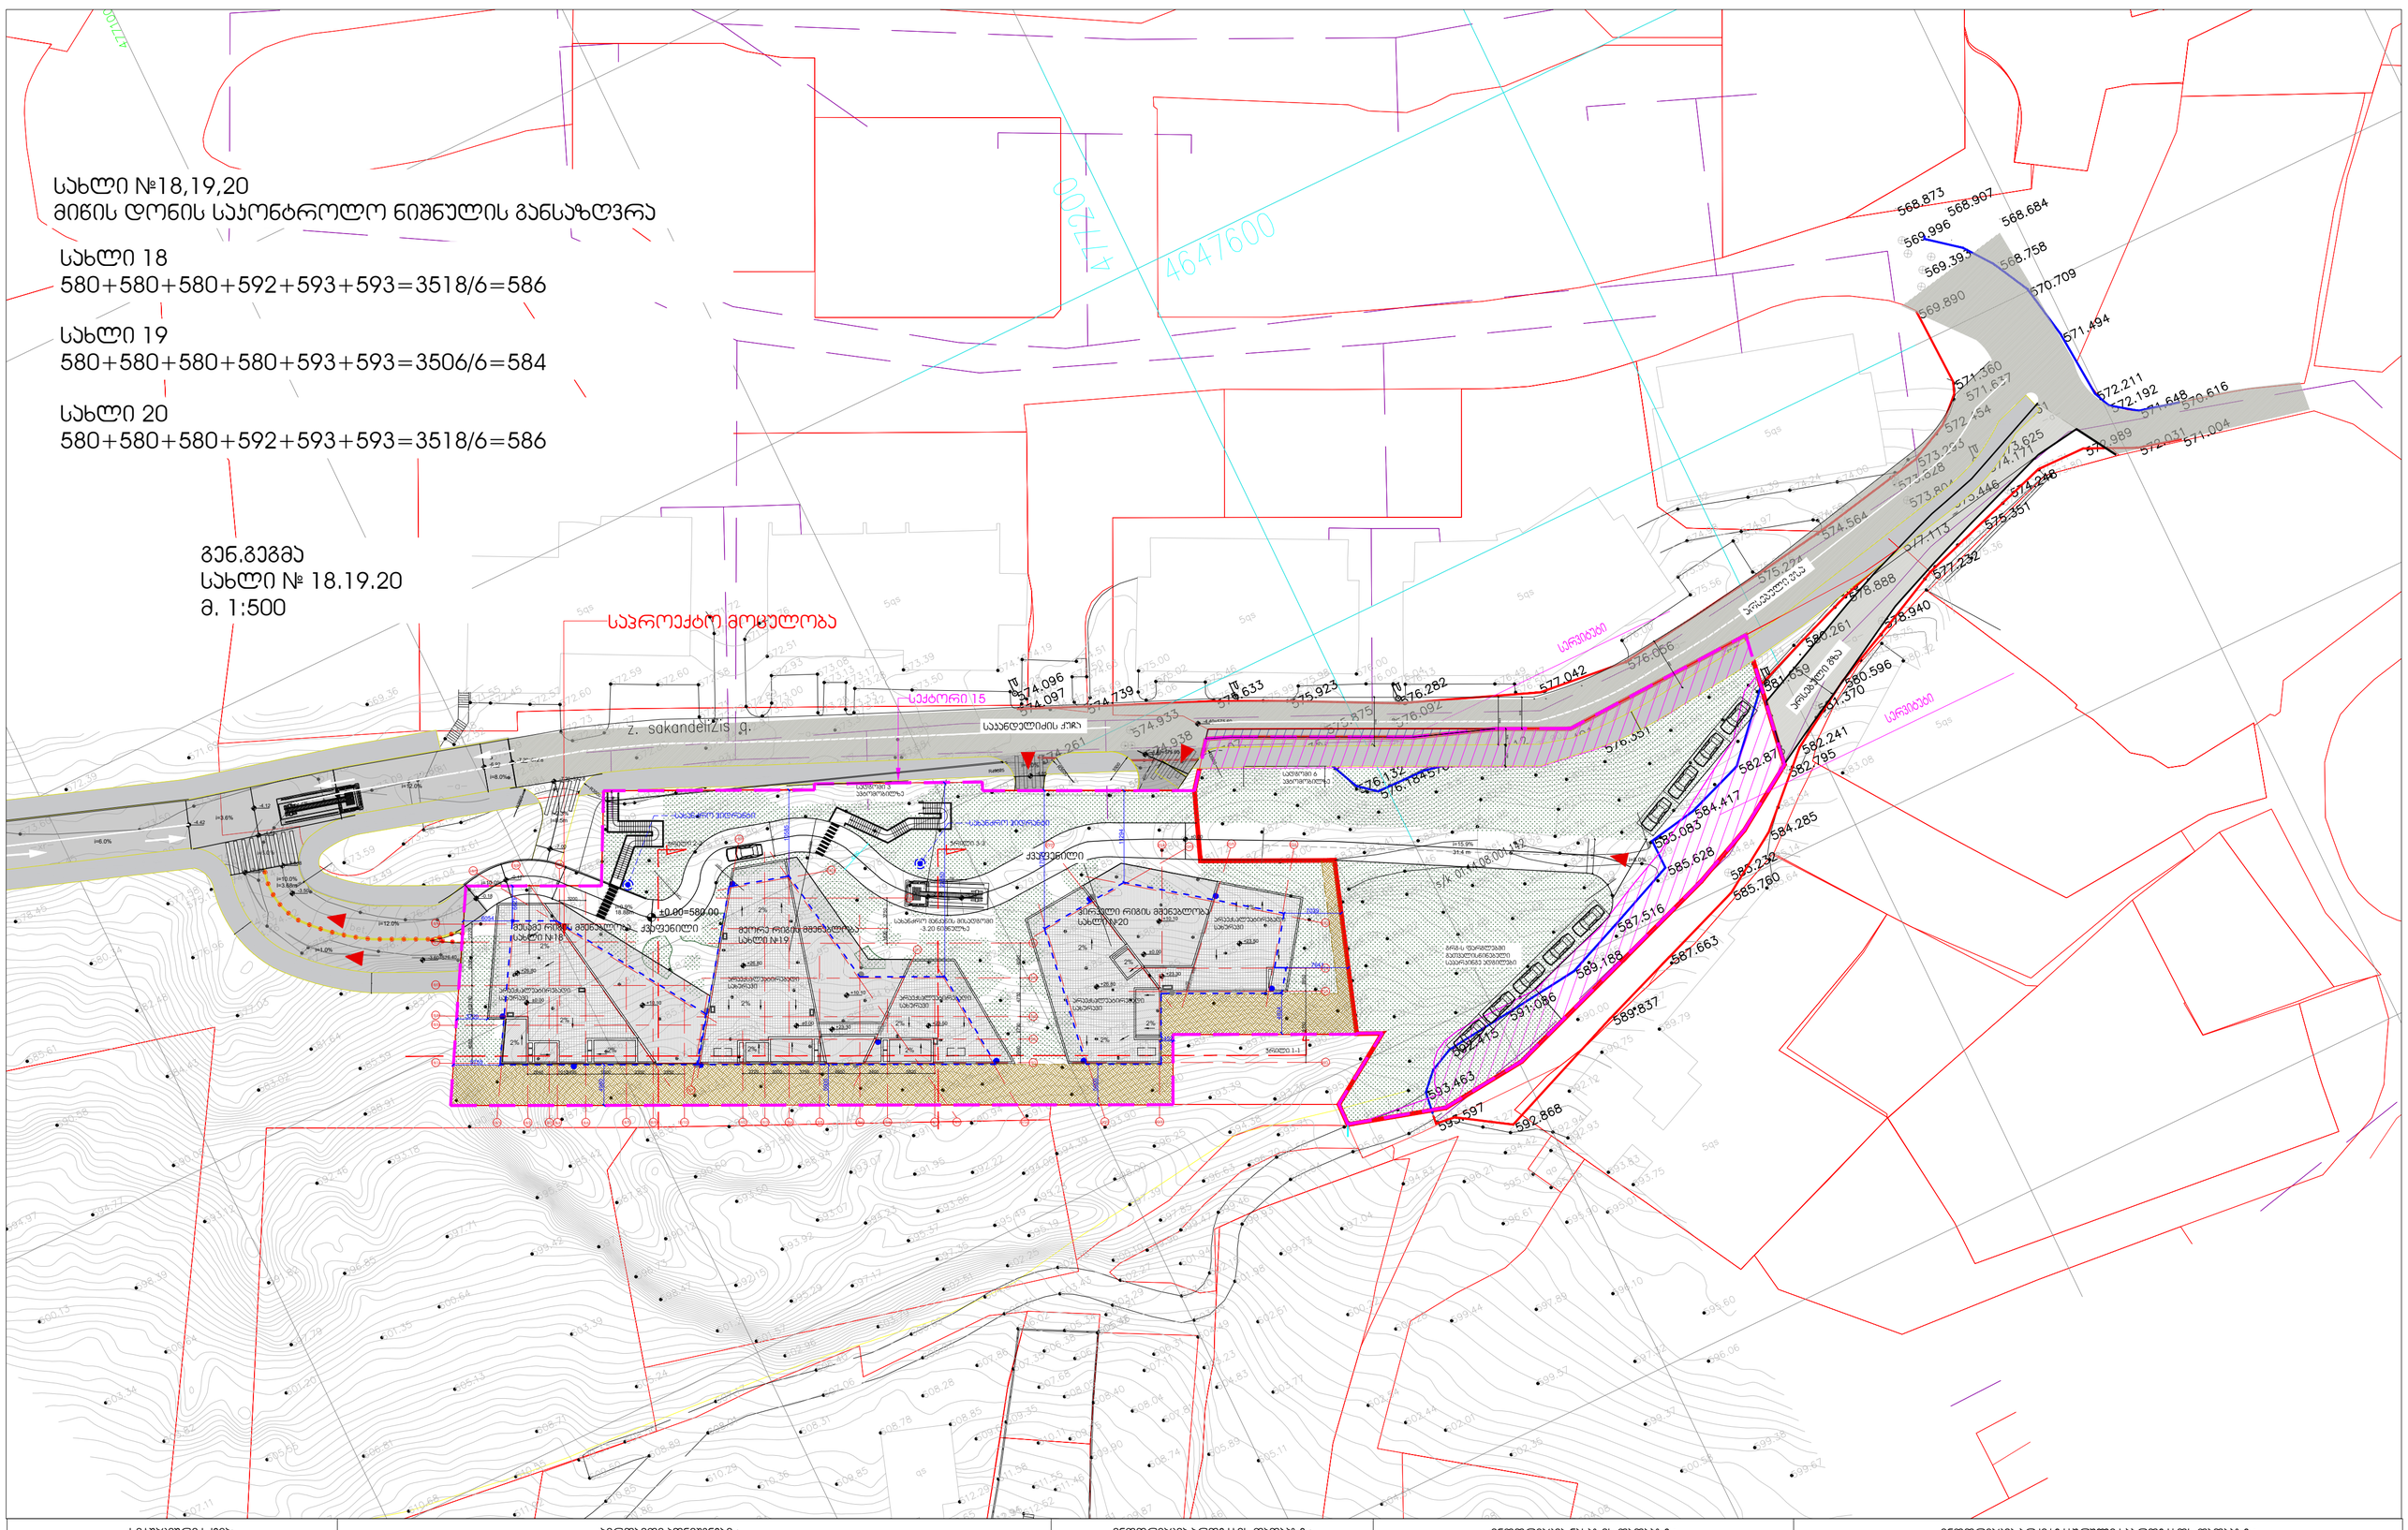

სიტუაციური სქემა:	პირობითი აღნიშვნები :	ინფორმაცია პროექტის თაობაზე :	ინფორმაცია ნახაზის თაობაზე :	ინფორმაცია არქიტექტურული საპროექტოს თაობაზე :
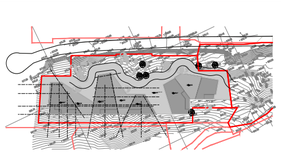	qs სამხ. მიწოდა qa არასამხ. მიწოდა ფერადული მიწისპირა მიწოდა ნიშნულები ხე ფერადულობის ხე სანელსადინრო მიწისპირა წყარე მანიშნება მიწიწოდა: 1) მუშაობა ნებადართული საზღვრო რეგისტრირებული ნაკვეთის საზღვრებით 2) პინალურ გამოსახულება ნებადართული მაღლური რეგისტრირებული მიწისკვეთი პოლიგონალური მიწის ფერადულობის ნებადართული ტერიტორიის ფარგლებში ნებადართული ნაკვეთის საზღვრებით	ხის ღერო ღერო ქვის კედელი კედელი ფენაა რკინიზა საბეტონო ნაგი ელ. გაყვანილობის ხაზი w წყალსადენი g გაზი k კანალიზაცია san სანიტარია kg ელ. გაყვანილობა ელ. გაყვანილობა Tg ბუნიზა	პროექტის სახელწოდება : მრავალსართიანი საცხოვრებელი სახლი სპეციალური 15, სახლი №18,19,20 მისამართი : ქ. თბილისი, ბაგებია მიმდებარედ, წყნეთის გზატკეცილის სამხრეთით (ნაკვ. 1/88) დამკვეთი : შ.პ.ს. მეტრა დეველოპმენტი	გენ.გეგმა მიწის დონის საპონტროლო ნიშნულის განსაზღვრა მასშტაბი : 1:500 ფორმატი : A-2 თარიღი : 2021 სტადია : პროექტი ფურცელი	0105 თბილისი, მ. ყიფლიანის ქ. № 4 www.timmarchitecture.com ტელ. +995 599 725 900 დირექტორი : ნ. ლეკვეიშვილი მთ. არქიტექტორი : ნ. ლეკვეიშვილი არქიტექტორი : ნ. გრიგოლიშვილი არქიტექტორი :