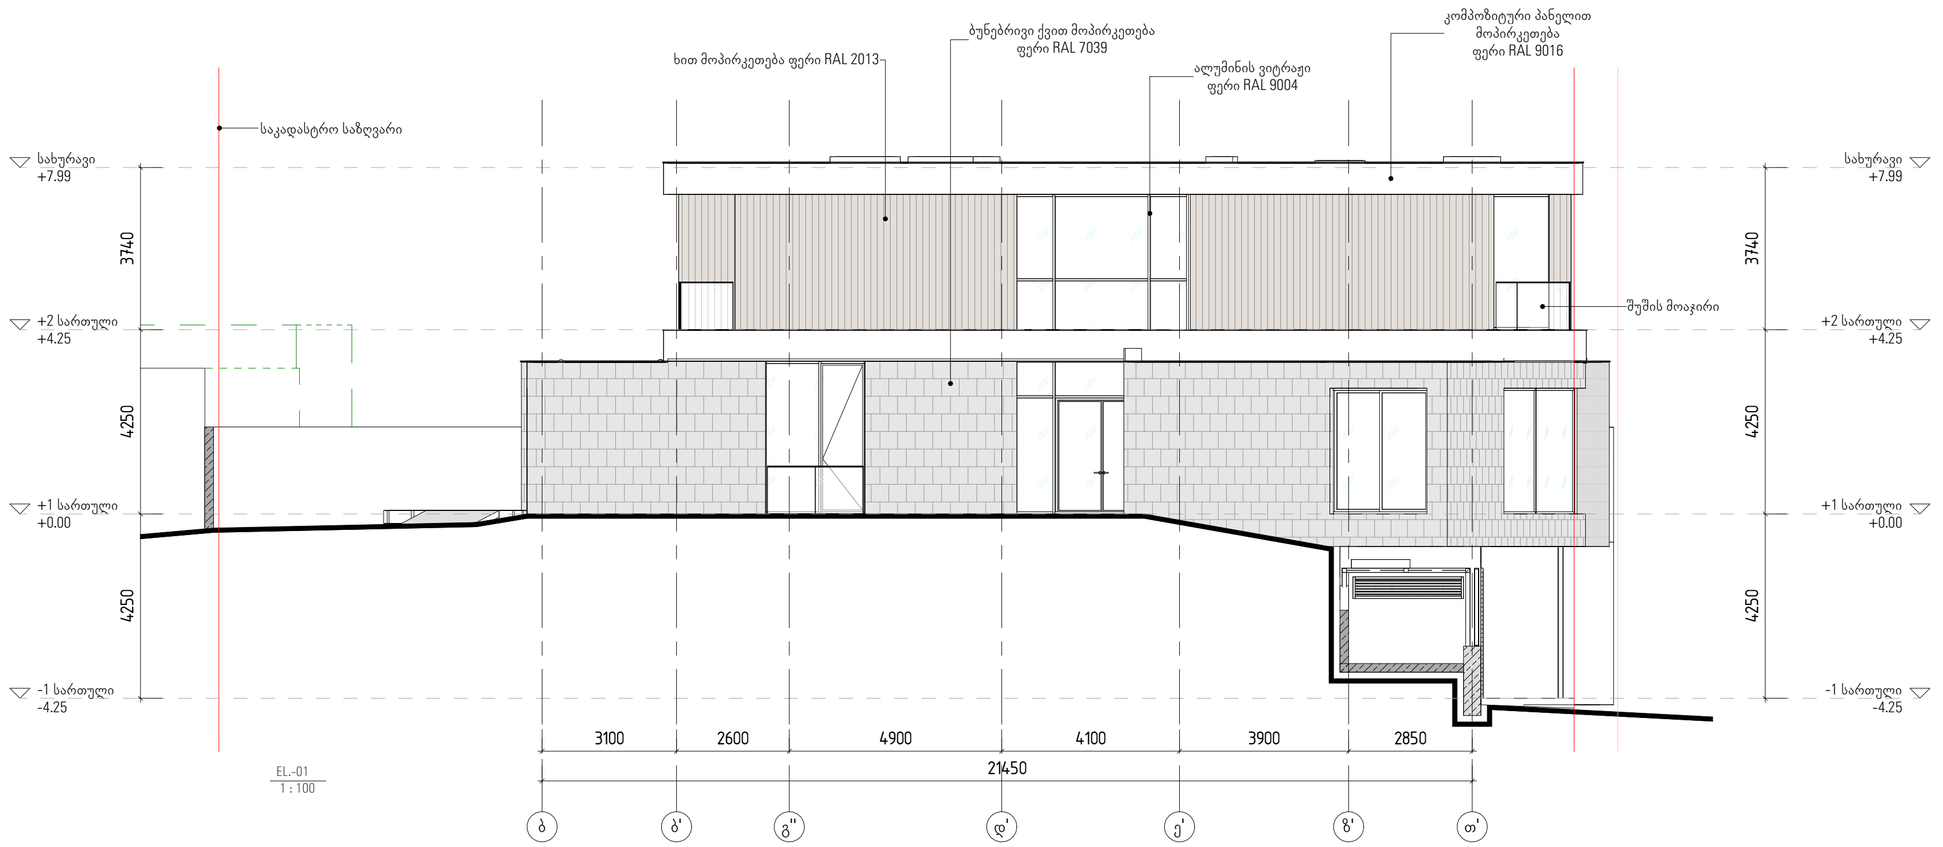

EL.-01
1 : 100

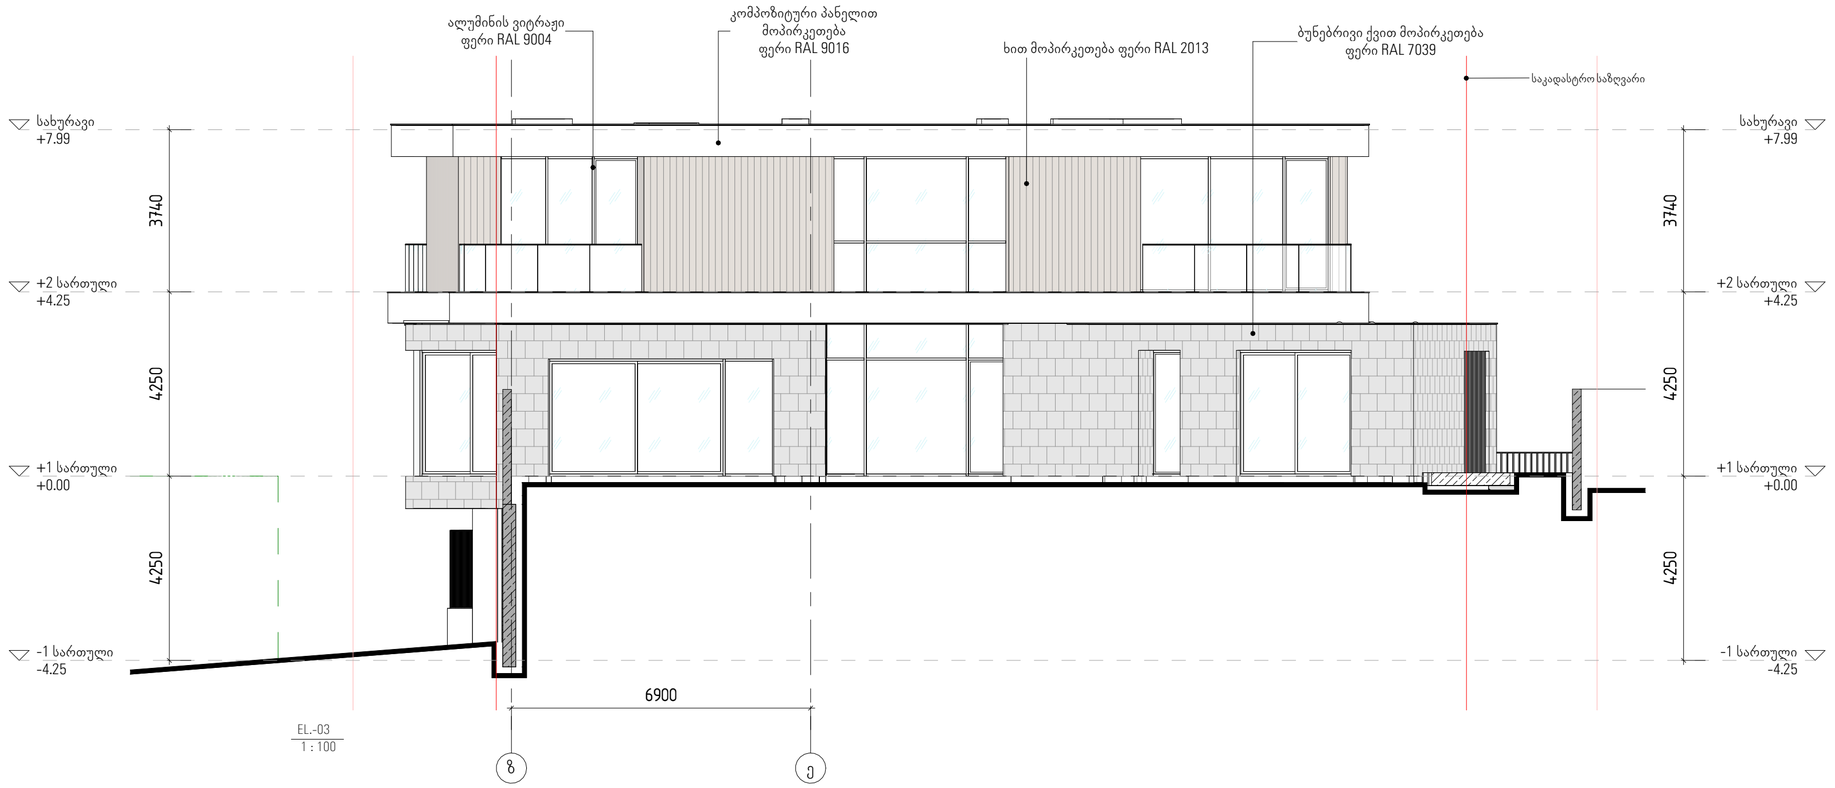

EL.-03
1 : 100

Z:\100_Projects\22.000_Gocha Enukidze Kakleb\300_Modeling\304_Revit\NJTS - ARCH.rvt

დემარკი
არქიტექტურული კომპანია
www.dmark.ge

DMARK ARCHITECTURAL COMPANY

პროექტის დასახელება
სახლი კაკლებში

პროექტის მისამართი
დაბა წყნეთი/ივანე მაჩაბელის ქ.№19

დამკვეთი
გორგა ენუქიძე

± 0.00 = 746.28

	2024.09.19	არქტექ.პროექტი
სტადია	თარიღი	განმარტება

გამოცემა

დაკვეთის №	2018.001
შესრულა	დ.ემ
შეამოწმა	ა.ა
საავტორო უფლებები	დემარკი

ნახაზის დასახელება
ფასადი 1 და ფასადი 3

A 201

A2



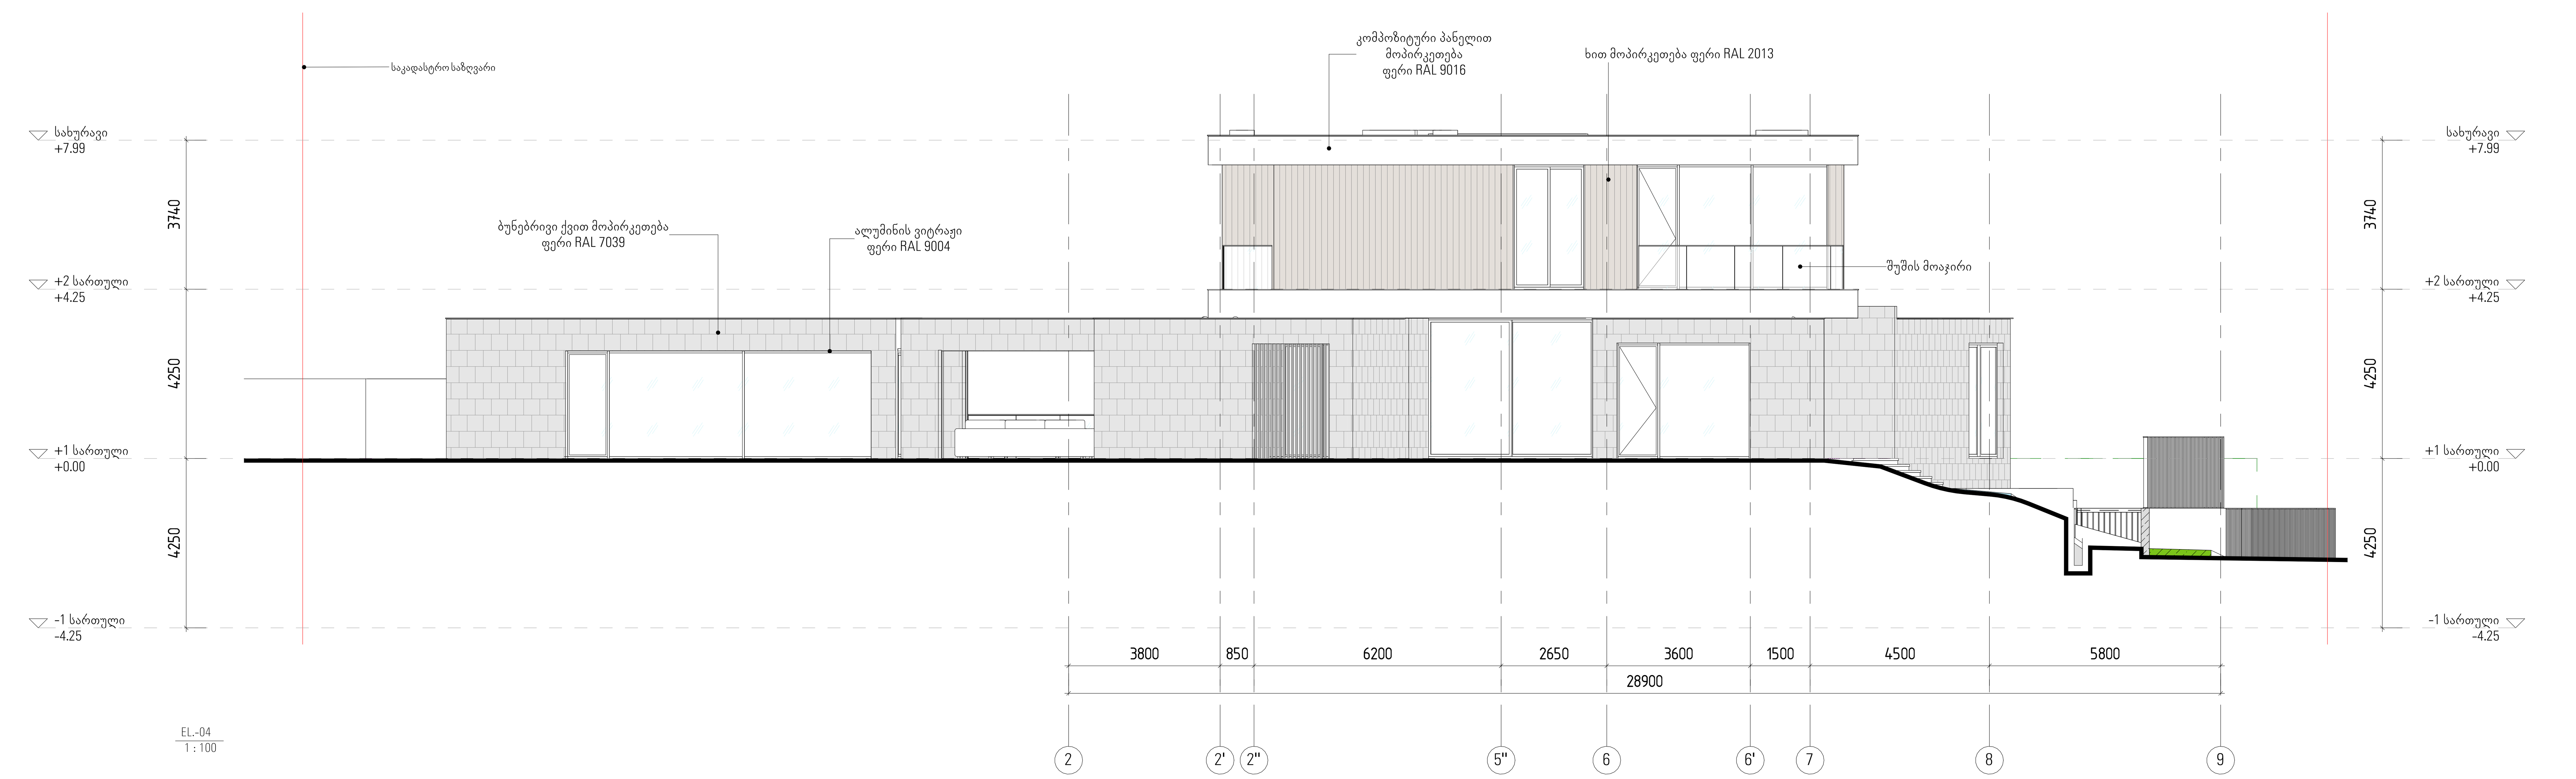

დემარკი
არქიტექტურული კომპანია
www.dmark.ge

D M A R K
A R C H I
T E C T U
R A L C O
M P A N Y

პროექტის დასახელება
სახლი კაკლებში

პროექტის მისამართი
დაბა წყნეთი/ივანე მაჩაბელის ქ.№ 19

დამკვეთი
გოჩა ენუქიძე

± 0.00 = 746.28

სტადია	თარიღი	განმარტება
	2024.09.19	არქტექ.პროექტი

გამოცემა

დაკვეთის №	2018.001
შეასრულა	და,ემ
შეამოწმა	აკ
საავტორო უფლებები	დემარკი

ნახაზის დასახელება
ფასადი 2 და ფასადი 4

A 202

A1

Z:\100_Projects\22.000_Gocha Enukidze Kaleb\300_Modeling\304_Revit\NUTS - ARCH.rvt

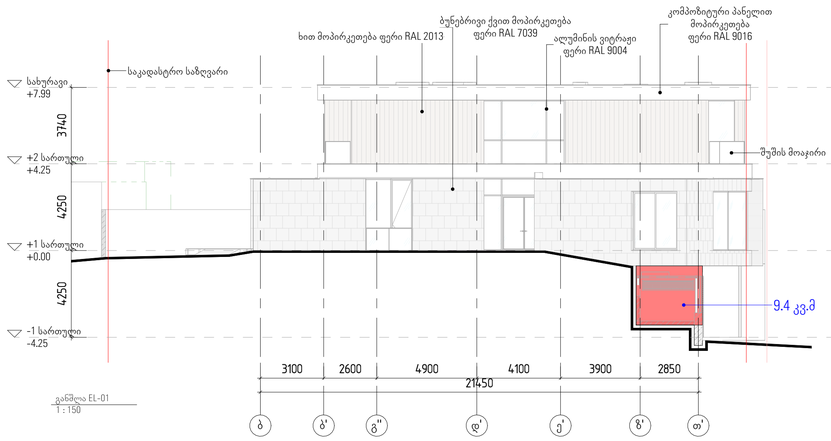

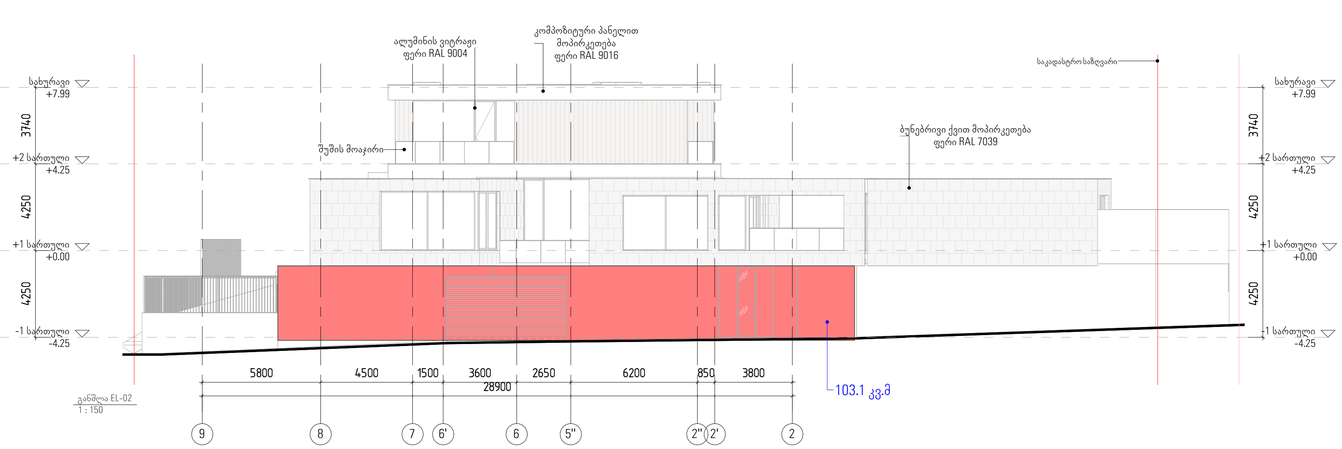

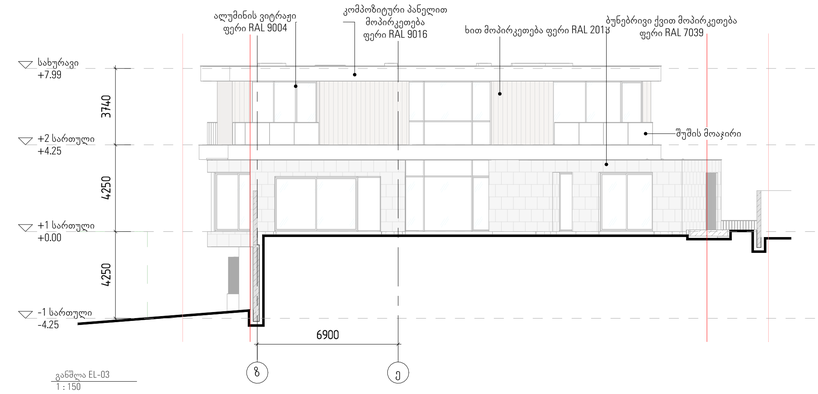

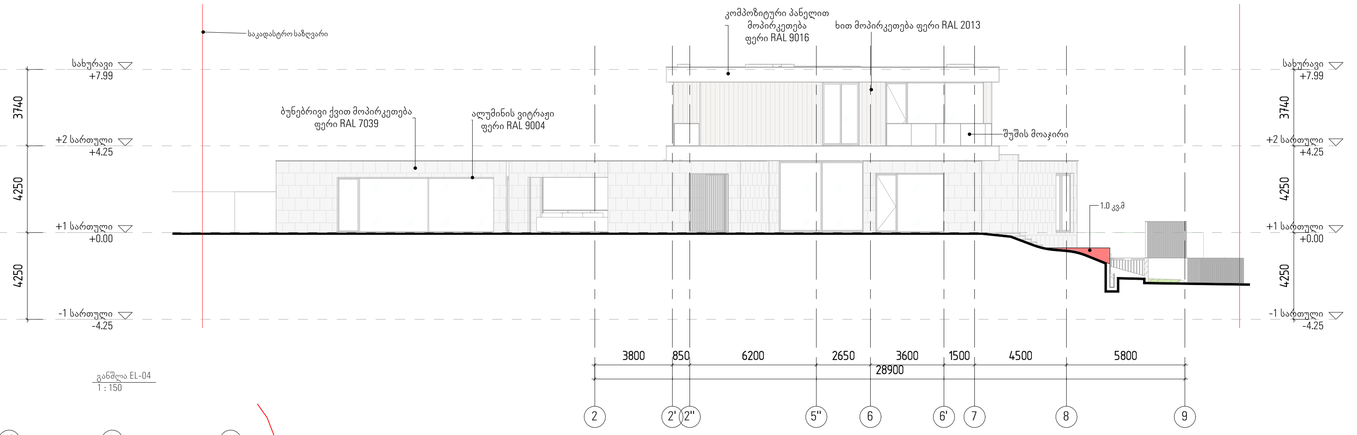

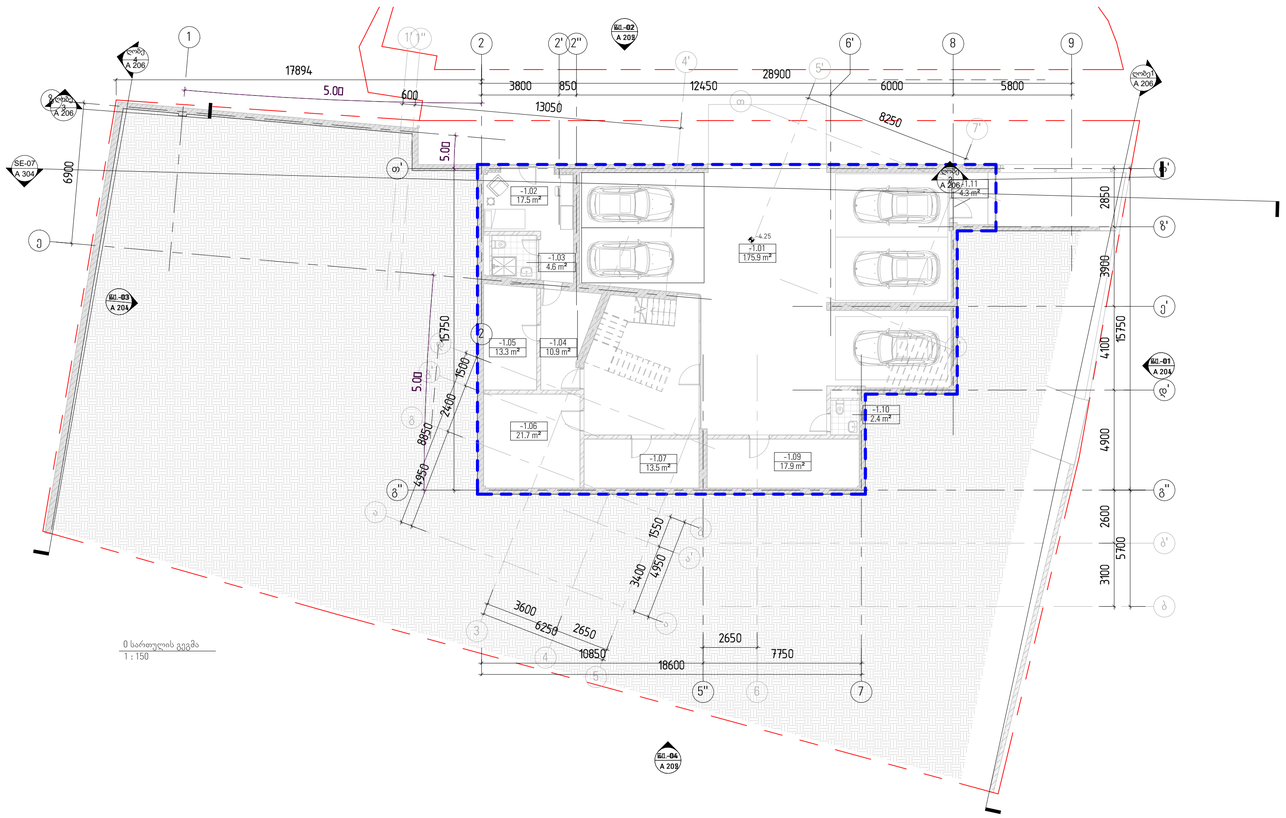

-1 სართულის პერიმეტრი 93.1 მ

გრუნტის ზედაპირიდან ამოწეული ნაწილის ჯამური ფართობი 113.5 კვ.მ

113.5 / 93.1 = 1.2
1.2 < 1.8

± 0.00 = 746.28

დემარკი
არქიტექტორული კომპანია
www.dmark.ge
DMARK ARCHITECTURAL COMPANY

პროექტის დასახელება
სახლი კაკლებში

პროექტის მისამართი

დამკვეთი
გორა ენუქიძე


დავალების № 2018.001
შესრულება დ.ე.
შემოწმება ა.ა
საავტორო უფლებები დემარკი

ნახაზის დასახელება
მიწისპირა სართულის ანგარიში

A 203

A1

Z:\100_Projects\22.000_Gocha Enukidze Kakleb\300_Modeling\304_Revit\NUTS - ARCH.rvt

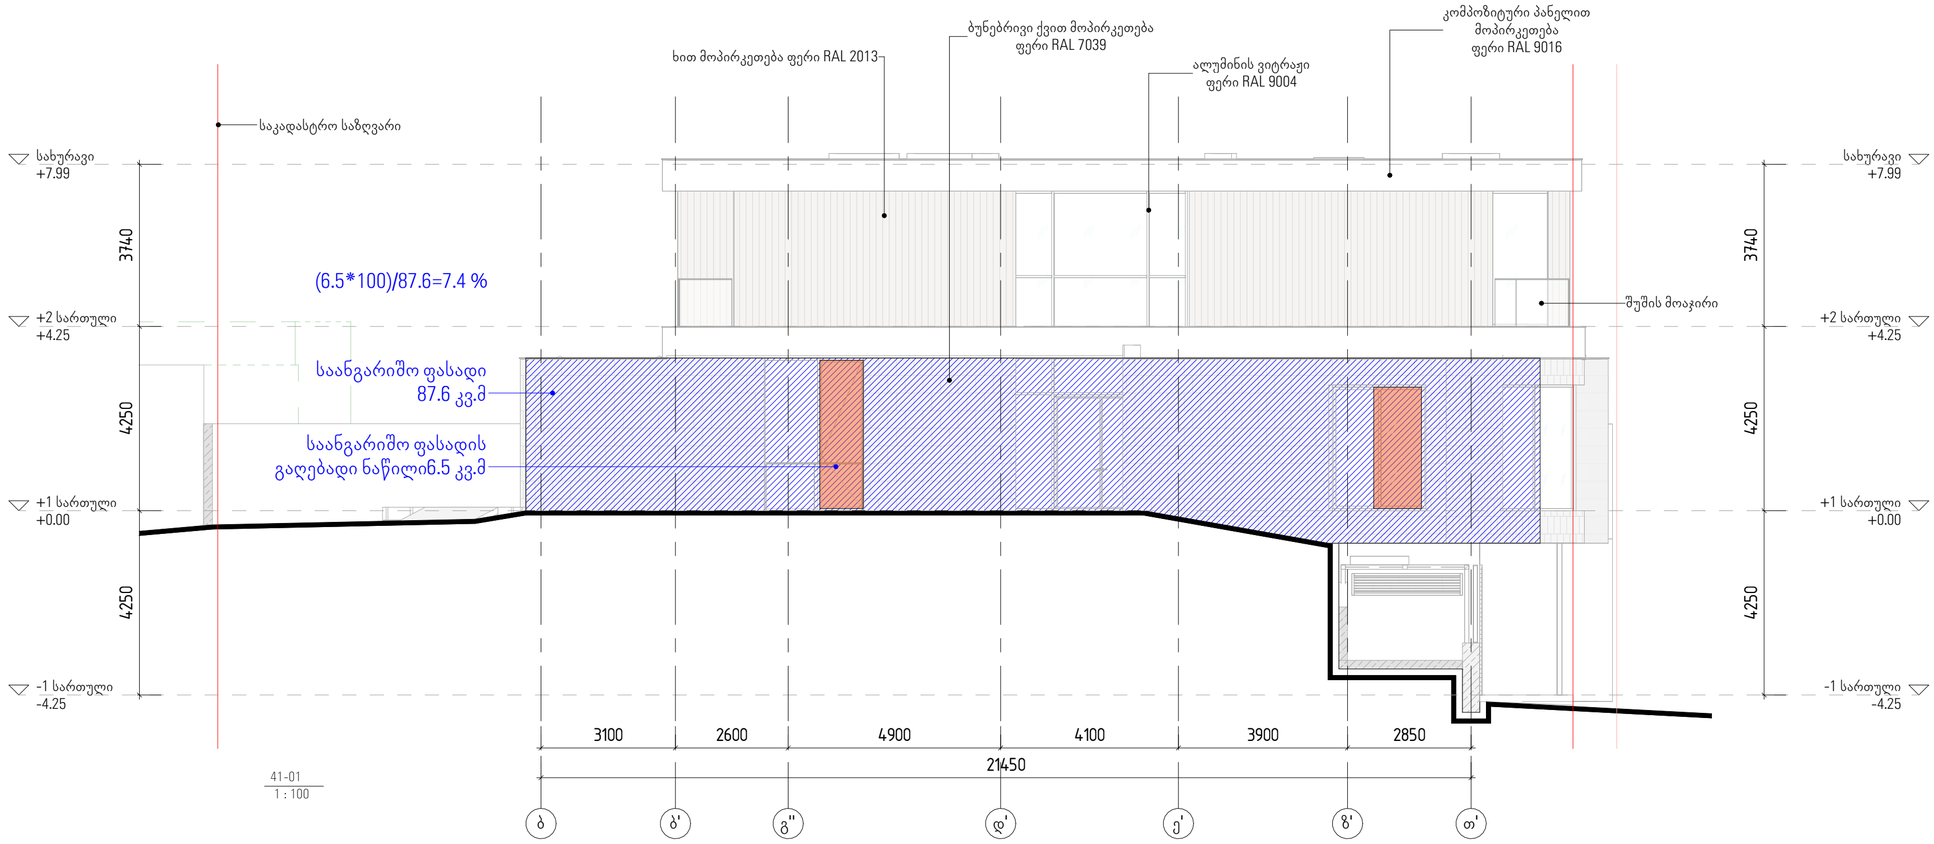

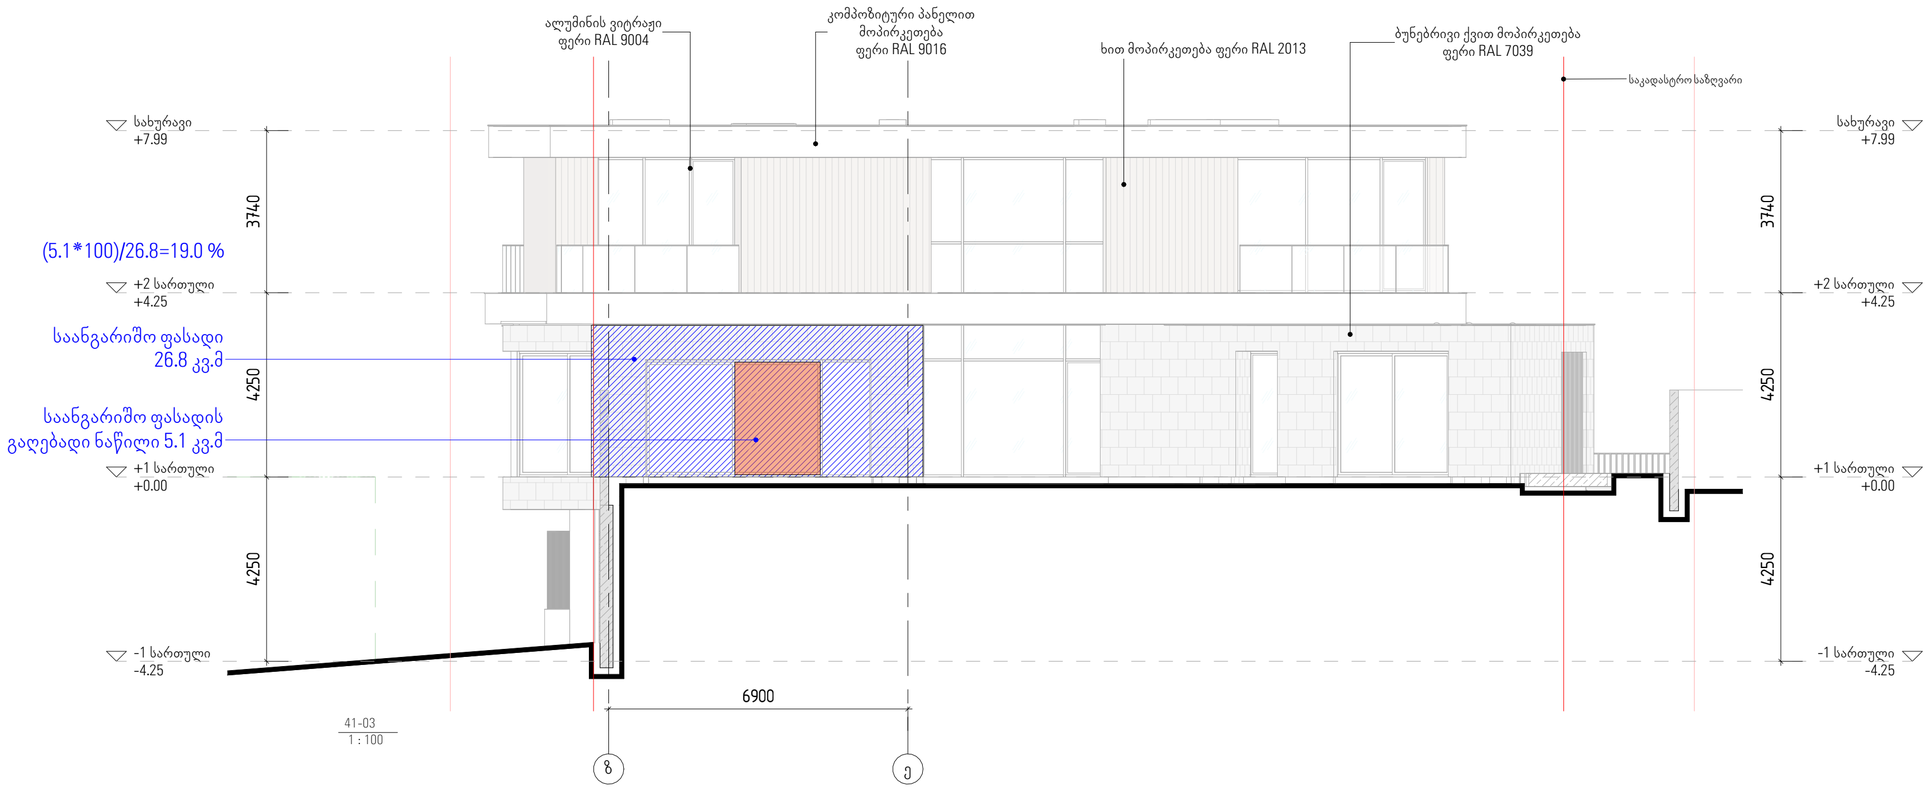

დემარკი
არქიტექტურული კომპანია
www.dmark.ge
DMARK ARCHITECTURAL COMPANY

პროექტის დასახელება
სახლი ქაქლებში

პროექტის მისამართი
დაბა წყნეთი/ივანე მაჩაბელის ქ.№19

დამკვეთი
გორა ენუქიძე

± 0.00 = 746.28

	2024.09.19	არქტექ.პროექტი
სტადია	თარიღი	განმარტება
გამოცემა		

დაკვეთის №	2018.001
შესრულა	დ.ემ
შეამოწმა	აა
საავტორო უფლებები	დემარკი

ნახაზის დასახელება
ფასადი 1 და ფასადი 3 /ქად ანალიზი

A 204

A2

Z:\100_Projects\22.000_Gocha Enukidze Kakleb\300_Modeling\304_Revit\NUTS - ARCH.rvt

Z:\100 Projects\22.000_Gocha Enukidze Kakheti\300_Modeling\30x_Revit\NOTS - ARCH.rvt

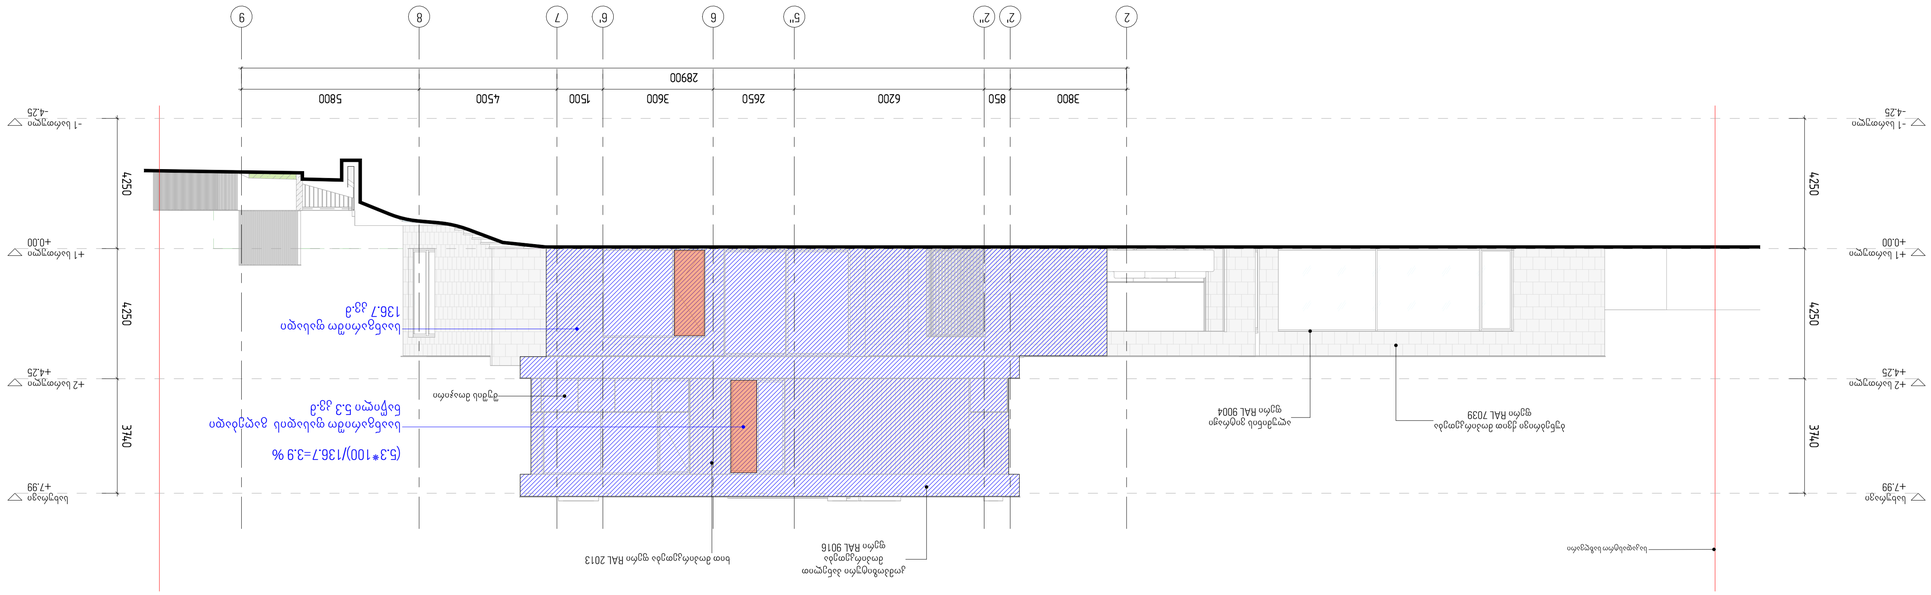

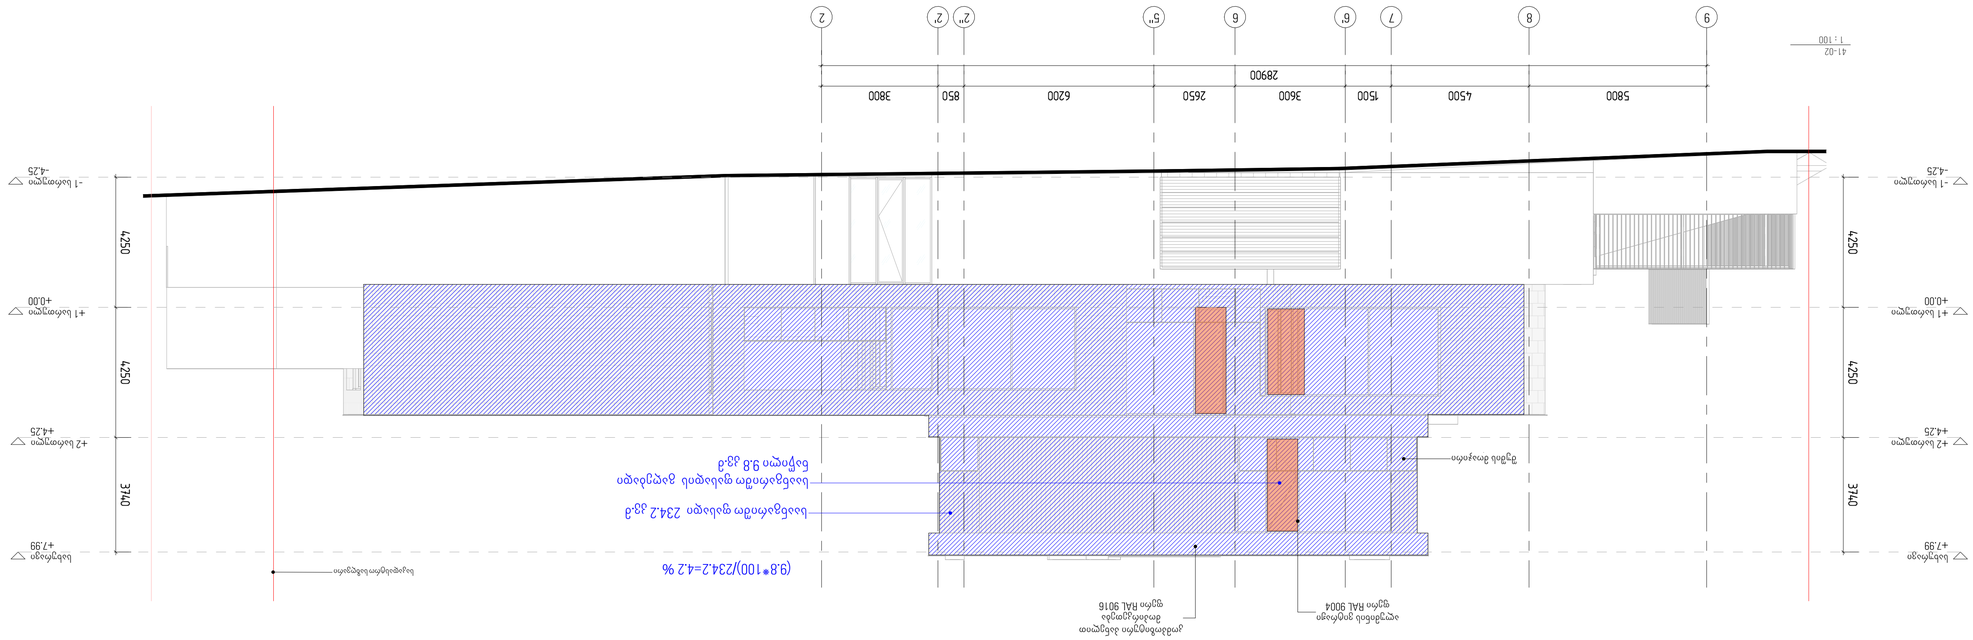

± 0.00 = 746.28




DMARK ARCHITECTURAL PROJECTS
www.dmark.ge

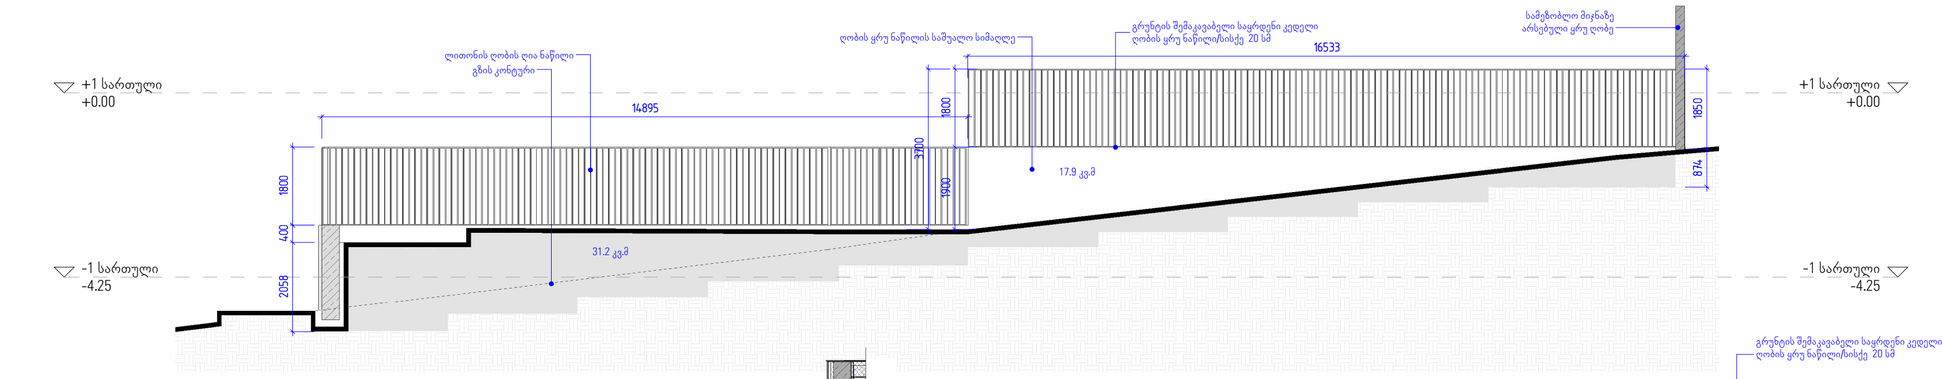

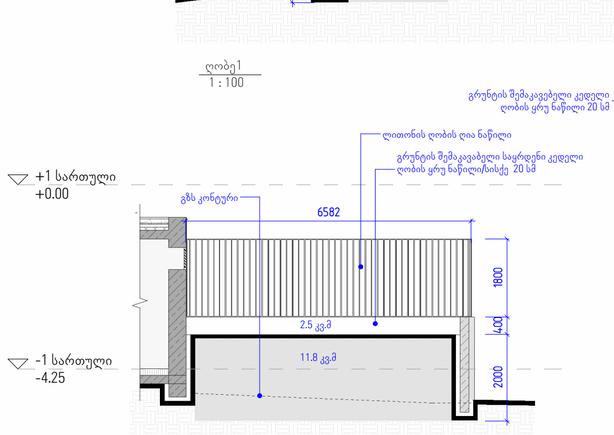

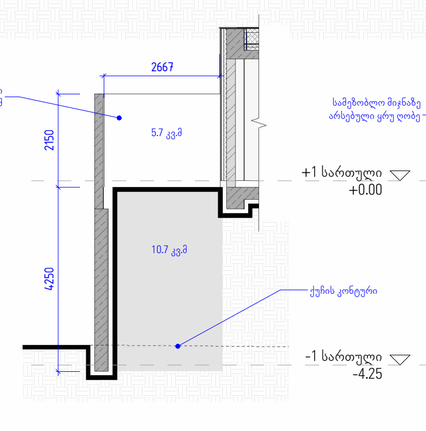

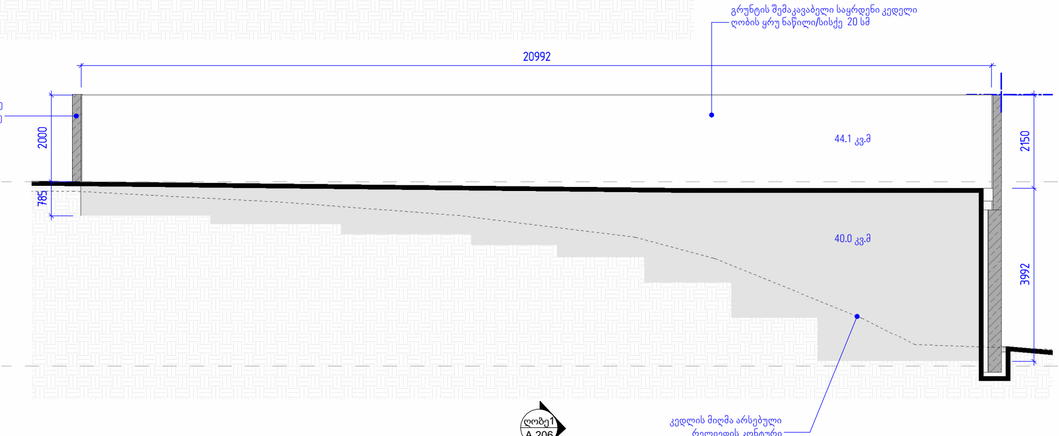

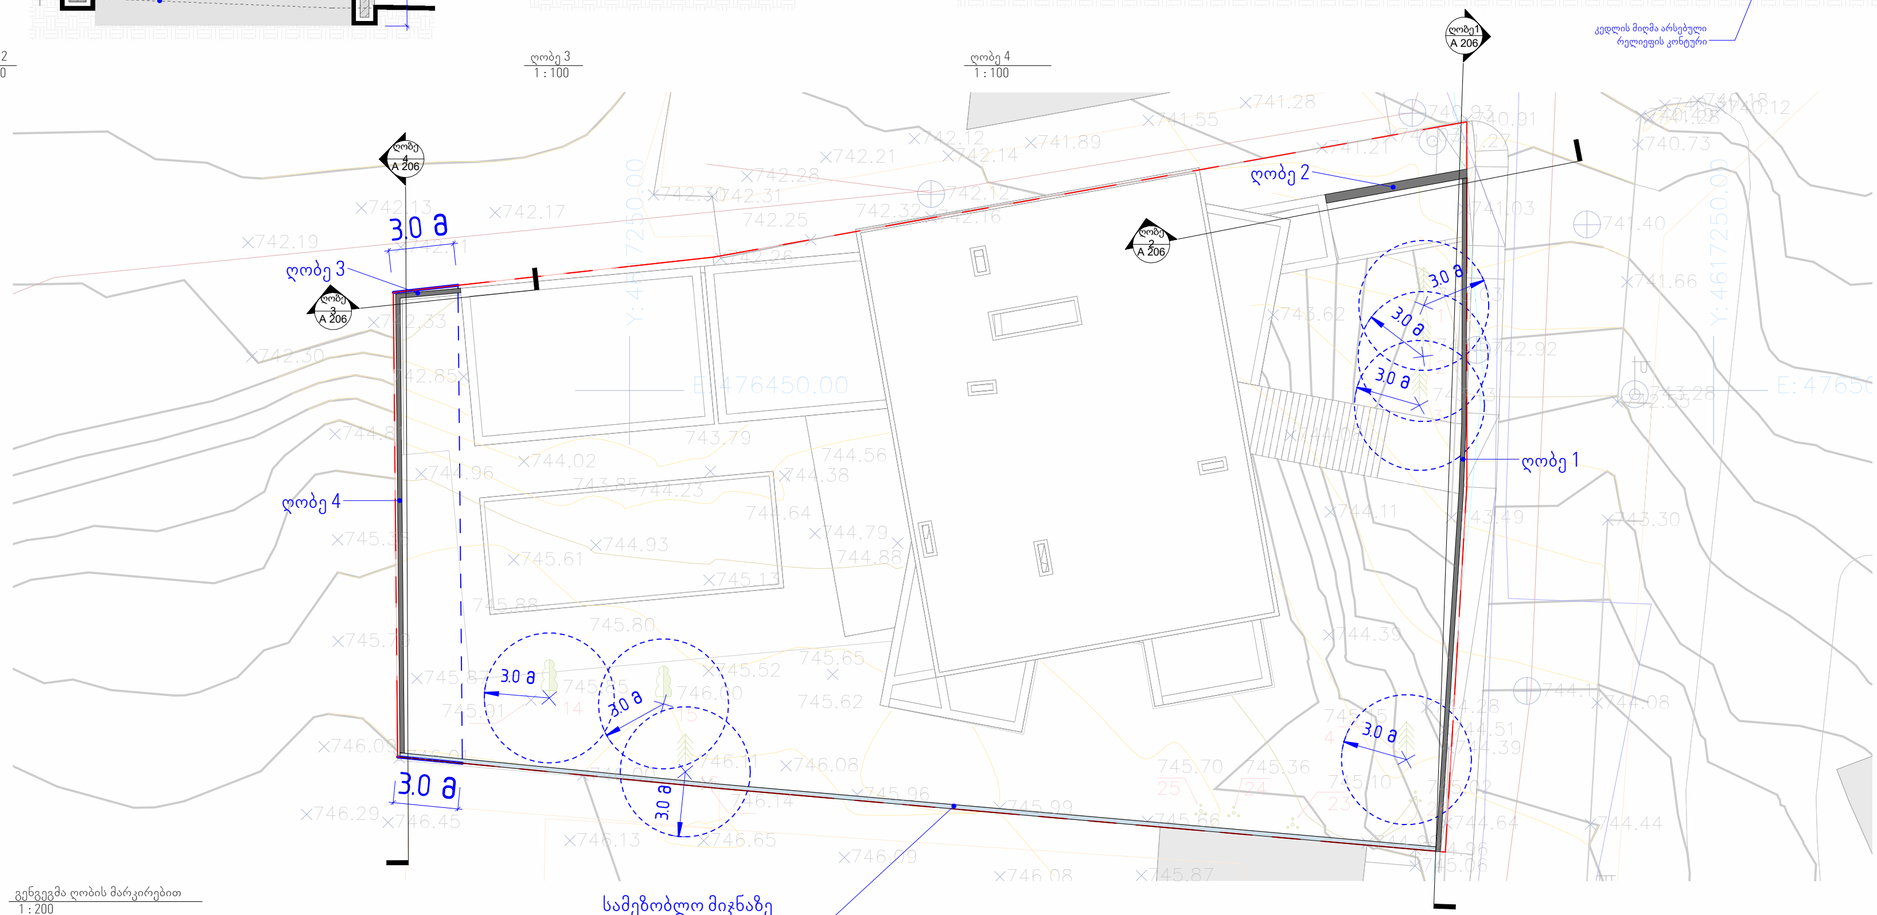

გენგეგმა ღობის მარკირებით
1 : 200

დემარკი
არქიტექტურული კომპანია
www.dmark.ge
DMARK ARCHITECTURAL COMPANY

პროექტის დასახელება
სახლი ქალებში

პროექტის მისამართი
დაბა წყნეთი/ივანე მაჩაბელის ქ.№19

დამკვეთი
გორა ენუქიძე

± 0.00 = 746.28

	2024.09.19	არქიტექ.პროექტი
სტადია	თარიღი	განმარტება
გამოსცემა		

დაკვეთის №	2018.001
შეასრულა	დ.ქე
შეამოწმა	ა.ა
საავტორო უფლებები	დემარკი

ნახაზის დასახელება
ღობის განშლა

A 206

A2

Z:\100_Projects\22.000_Gocha Enukidze Kakleb\300_Modeling\304_Revit\NUTS - ARCH.rvt