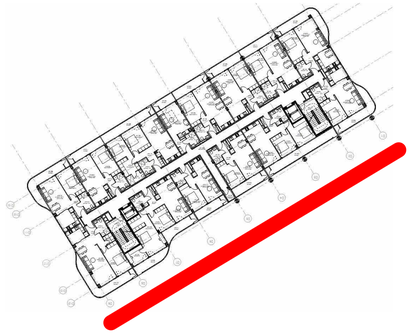

ՀԱՄԱՁԱՅՆԱՆԻՍՏ 2
ՅԵՐԱՆ ՀԱՐԱՎԱՅԻՆ ԱՍՊԱՐԵԶ

ՍԱՆԱՀԱՆԴՈՒՅՑ	1 : 110
ՏԵՂԱԿԱՆՔԻ	A1
ՀԱՂՈՐԴՈՒՄ ՀԱՄԱՐ	ՀԱ. ՀՄՏԱՅԱՆ
ՍՏՈՒԳԱԾ	ՀԱ. ՀՄՏԱՅԱՆ
ՀԱՍՏԱՏԵԼ	ՀԱ. ՌՈՒԶԱՆՆԱ

ՀՎՀՀ-ՏԵՂԱԿԱՆՔԻ ՊԱՏԱՍԽԱՆԱՏՈՒ
ՀԱՄԱՁԱՅՆԱՆԻՍՏ ՊԱՏԱՍԽԱՆԱՏՈՒ
11 Ե ՀՈՒՆՎԱՐԻ

ՀԱՄԱՁԱՅՆԱՆԻՍՏ - ՅԵՐԱՆ ՀԱՐԱՎԱՅԻՆ 1

ՀԱՄԱՁԱՅՆԱՆ

ՍՈՒՆԵՔԻ ՀԱՄԱՅՆՔԱՊԵՏԱՐԱՆ

ՀԱՄԱՁԱՅՆԱՆԻՍՏ

ՍՈՒՆԵՔԻ ՀԱՄԱՅՆՔԻ ՂԵԿԱՎԱՐ

ՀԱՄԱՁԱՅՆԱՆԻՍՏ

ՀԱՄԱՁԱՅՆԱՆԻՍՏ

ԲԼՋ-300

ՊՐՈՅԵԿՏԱՅԻՆ ԿՈԴ


D1
D2
D3
D4
D5
D6
D7
D8
D9
55600
6700
7000
6900
7500
6900
6900
7000
6700
2100
2500
2200
3400
3430
3300
3300
3300
20030
±0.000
+3.300
+6.600
+9.900
+13.200
+16.630
ՀԱՐԿԱՅԻՆ 2 ԼՍԱՓՈՂԱԿ 0
ՀԱՐԿԱՅԻՆ 2 ԼՍԱՓՈՂԱԿ 1
ՀԱՐԿԱՅԻՆ 2 ԼՍԱՓՈՂԱԿ 2
ՀԱՐԿԱՅԻՆ 2 ԼՍԱՓՈՂԱԿ 3
ՀԱՐԿԱՅԻՆ 2 ԼՍԱՓՈՂԱԿ 4
ՀԱՐԿԱՅԻՆ 2 ԼՍԱՓՈՂԱԿ 5 ՔՎԱՀԱՐԿ
ՀԱՐԿԱՅԻՆ ՏԱՐՐԵՐԻ ՊԱՏՎԱՆԴԱԿՆԵՐ
ՊՎԱՆԴԱԿՆԵՐԻ ՎՐԱՅԻ ՀԱՐԿԱՅԻՆ ՏԱՐՐԵՐԻ ՊԱՏՎԱՆԴԱԿՆԵՐ

არქიტექტურა:
ჰაუსარტ დიზაინი
თბილისი, საქართველო
ვაჟა-ფშაველას II კვარტალი
11 ბ კორპუსი

პროექტი
კრწანისი - ბლოკი 1

მისამართი
მისამართი

დამკვეთი
დამკვეთი

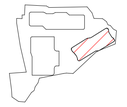

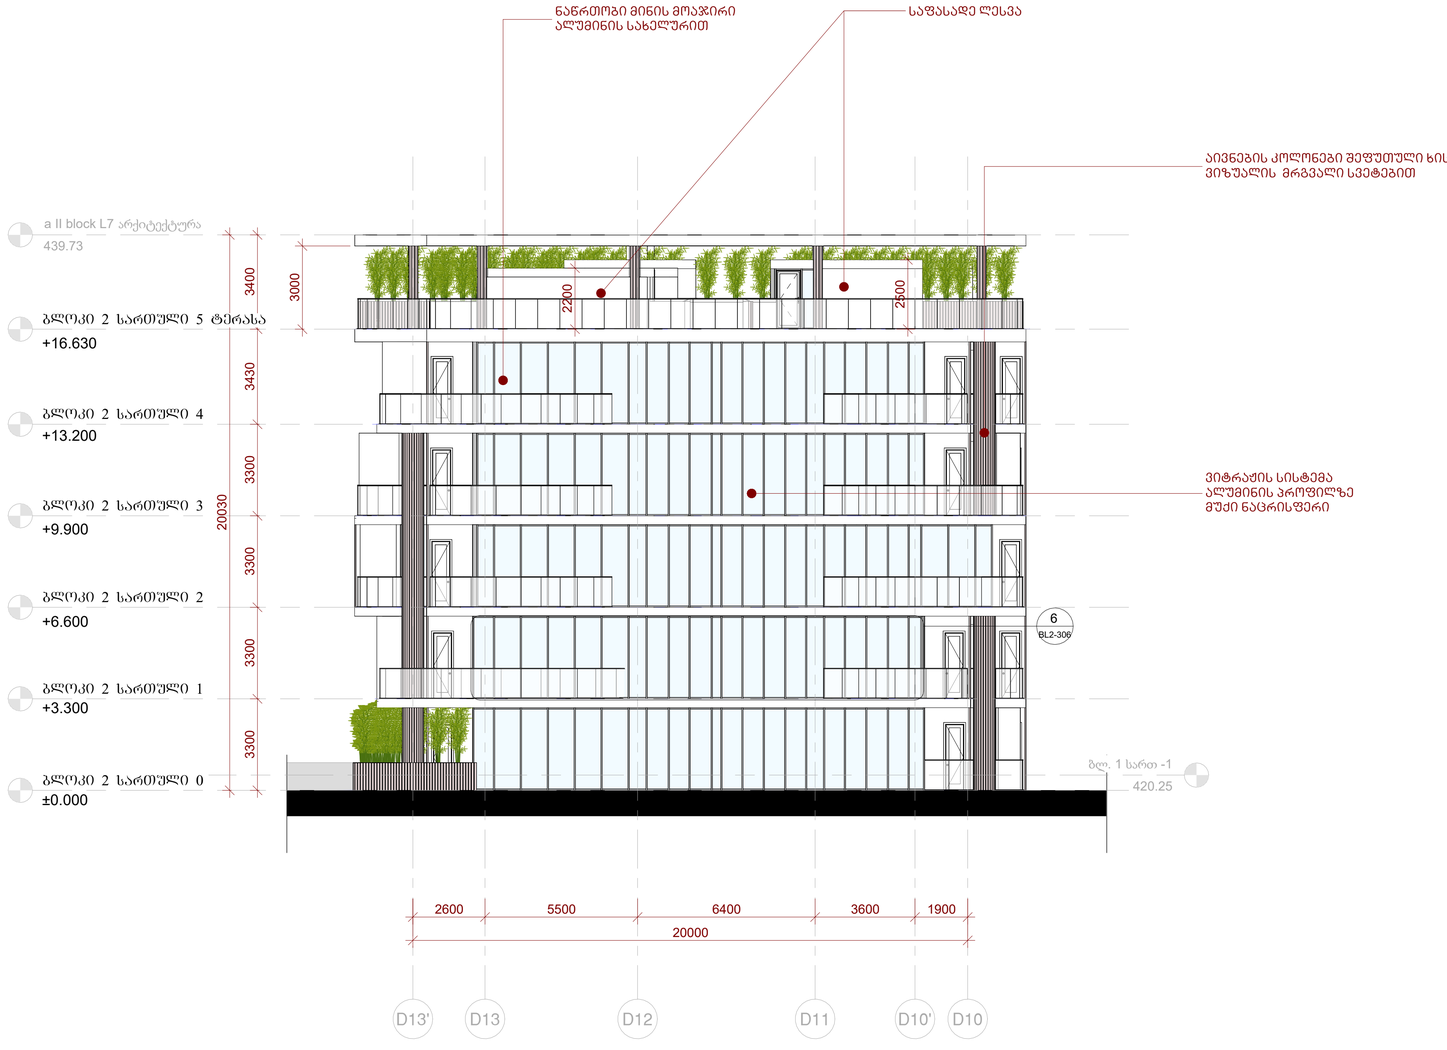

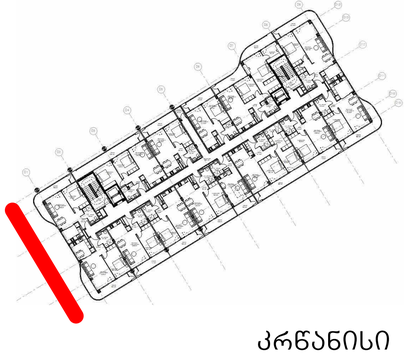

კრწანისი ბლოკი 2

ფასადი დ13-დ10
BL2-301

მასშტაბი	1 : 110
ფორმატი	A1
არქიტექტორი	დ. ჯორბაძე
დახაზა	დ. ჯორბაძე
შეამოწმა	ი. ჩირაქაძე

არქიტექტურა:
ჰაუსარტ დიზაინი
თბილისი, საქართველო
ვაჟა-ფშაველას II კვარტალი
11 ბ კორპუსი

პროექტი
კრწანისი - ბლოკი 1

მისამართი
მისამართი

დამკვეთი
დამკვეთი

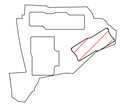



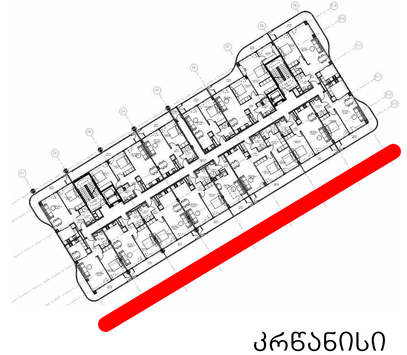

კრწანისი ბლოკი 2

ფასადი დ1-დ9

BL2-302

მასშტაბი	1 : 110
ფორმატი	A1
არქიტექტორი	დ. ჯოჯუა
დახაზა	დ. ჯოჯუა
შეამოწმა	ი. ჩირაქი

არქიტექტურა:
ჰაუსარტ დიზაინი
თბილისი, საქართველო
ვაჟა-ფშაველას II კვარტალი
11 ბ კორპუსი

პროექტი
კრწანისი - ბლოკი 1

მისამართი
მისამართი

დამკვეთი
დამკვეთი

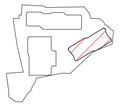

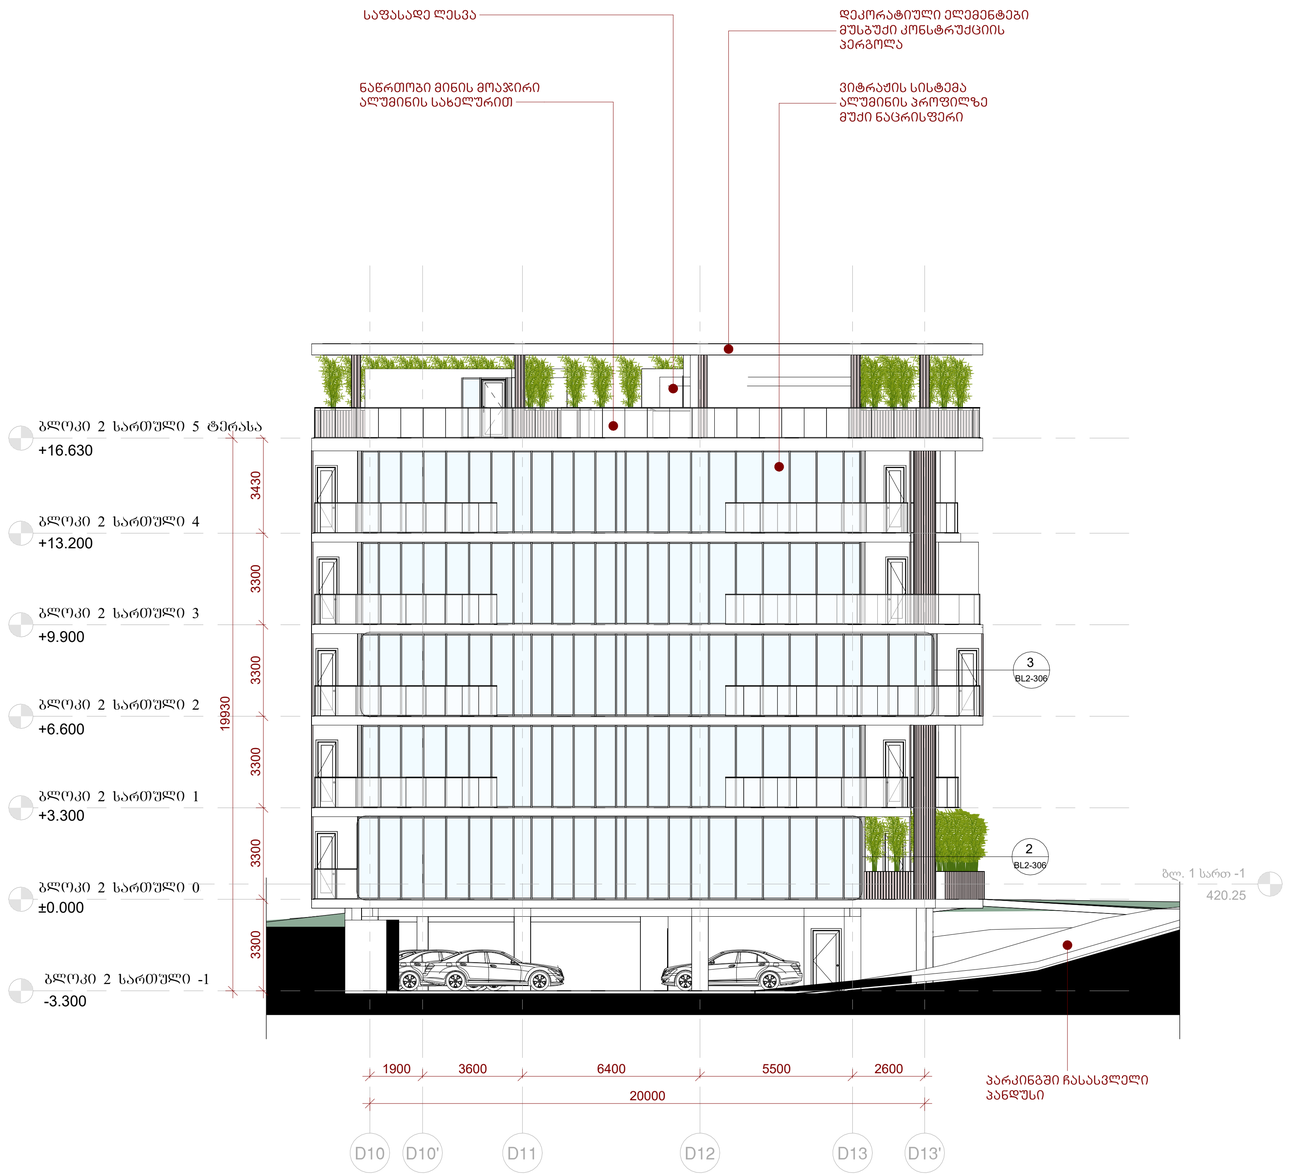

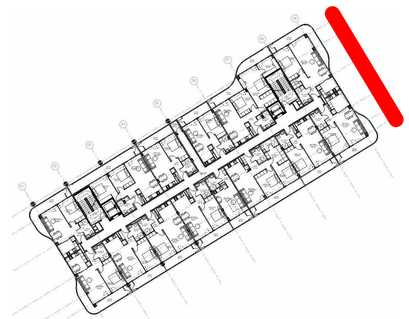

კრწანისი ბლოკი 2

ფასადი დ10-დ13
BL2-303

მასშტაბი	1 : 110
ფორმატი	A1
არქიტექტორი	დ. ჯოხაძე
დახაზა	დ. ჯოხაძე
შეამოწმა	ი. ჩირაძე

არქიტექტურა:
ჰაუსარტ დიზაინი
თბილისი, საქართველო
ვაჟა-ფშაველას II კვარტალი
11 ბ კორპუსი

პროექტი
კრწანისი - ბლოკი 1

მისამართი
მისამართი

დამკვეთი
დამკვეთი

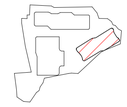

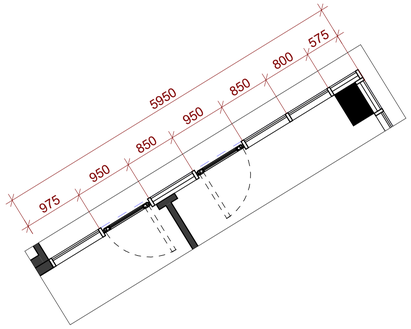

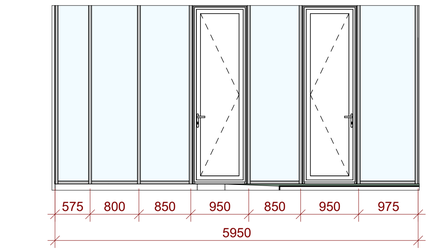

საფასადე ვიტრაჟი ალუმინის პროფილზე
ფერი: ანტრაციტი
კოდი: რალ7016
კვადრატულობა: 17.7 მ²
რაოდენობა: 5 ცალი

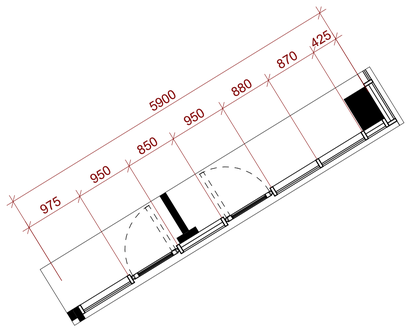



საფასადე ვიტრაჟი ალუმინის პროფილზე
ფერი: ანტრაციტი
კოდი: რალ7016
კვადრატულობა: 17.6 მ²
რაოდენობა: 10 ცალი

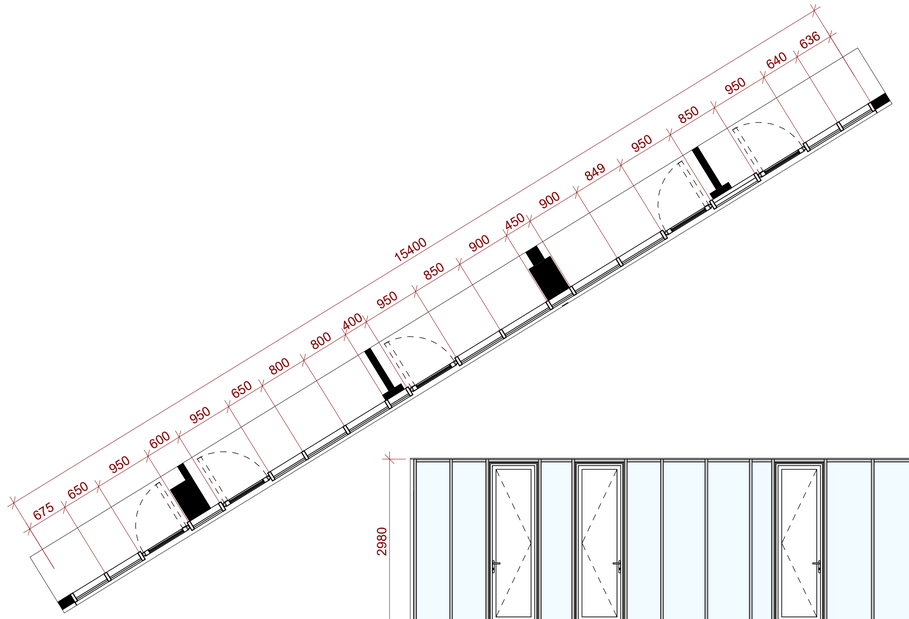

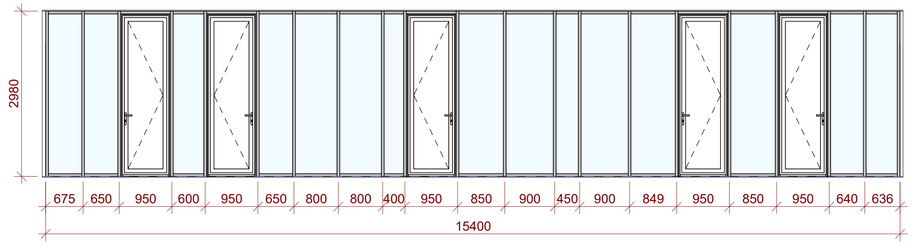

საფასადე ვიტრაჟი ალუმინის პროფილზე
ფერი: ანტრაციტი
კოდი: რალ7016
კვადრატულობა: 45.9 მ²
რაოდენობა: 5 ცალი

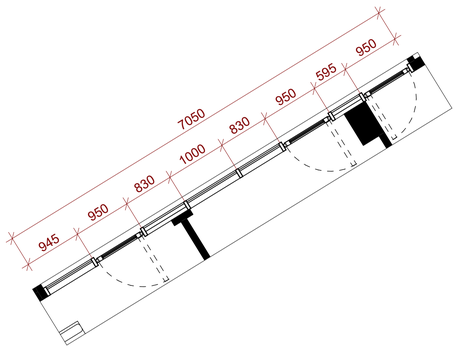

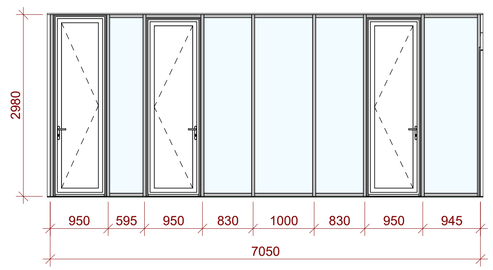

საფასადე ვიტრაჟი ალუმინის პროფილზე
ფერი: ანტრაციტი
კოდი: რალ7016
კვადრატულობა: 21.0 მ²
რაოდენობა: 5 ცალი

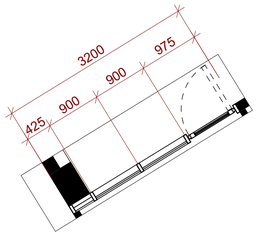

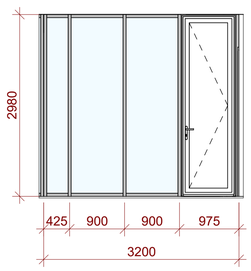

საფასადე ვიტრაჟი ალუმინის პროფილზე
ფერი: ანტრაციტი
კოდი: რალ7016
კვადრატულობა: 9.5 მ²
რაოდენობა: 5 ცალი

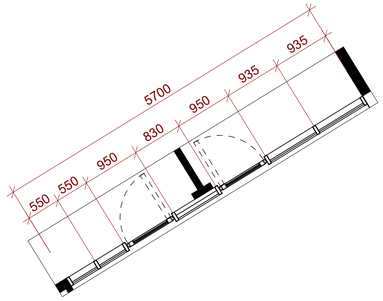

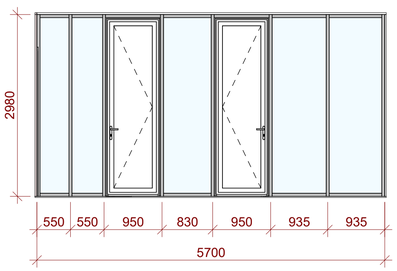

საფასადე ვიტრაჟი ალუმინის პროფილზე
ფერი: ანტრაციტი
კოდი: რალ7016
კვადრატულობა: 17.0 მ²
რაოდენობა: 5 ცალი

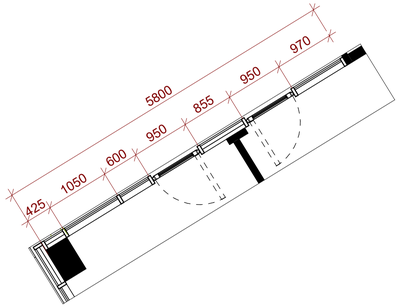

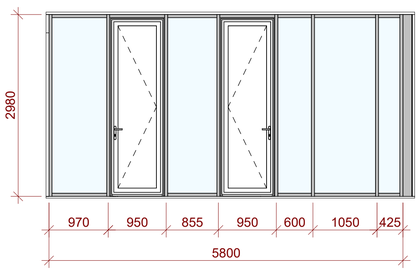

საფასადე ვიტრაჟი ალუმინის პროფილზე
ფერი: ანტრაციტი
კოდი: რალ7016
კვადრატულობა: 17.3 მ²
რაოდენობა: 5 ცალი

კრწანისი ბლოკი 2

ვიტრაჟები
BL2-304

მასშტაბი	As indicated
ფორმატი	A1
არქიტექტორი	დ. ჯოჯუა
დახაზა	დ. ჯოჯუა
შეამოწმა	ი. ჩირაქი

არქიტექტურა:
ჰაუსარტ დიზაინი

თბილისი, საქართველო
ვაჟა-ფშაველას II კვარტალი
11 ბ კორპუსი

პროექტი
კრწანისი - ბლოკი 1

მისამართი
მისამართი

დამკვეთი
დამკვეთი

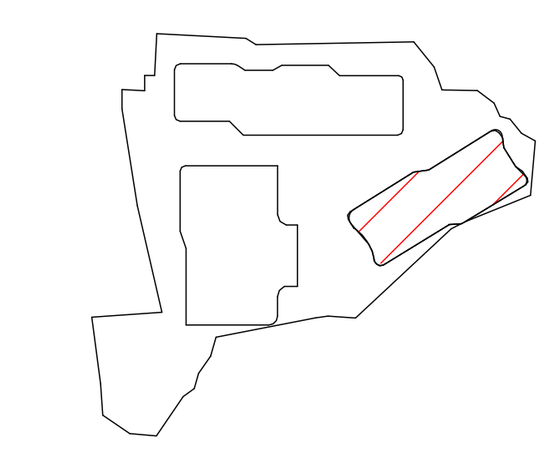

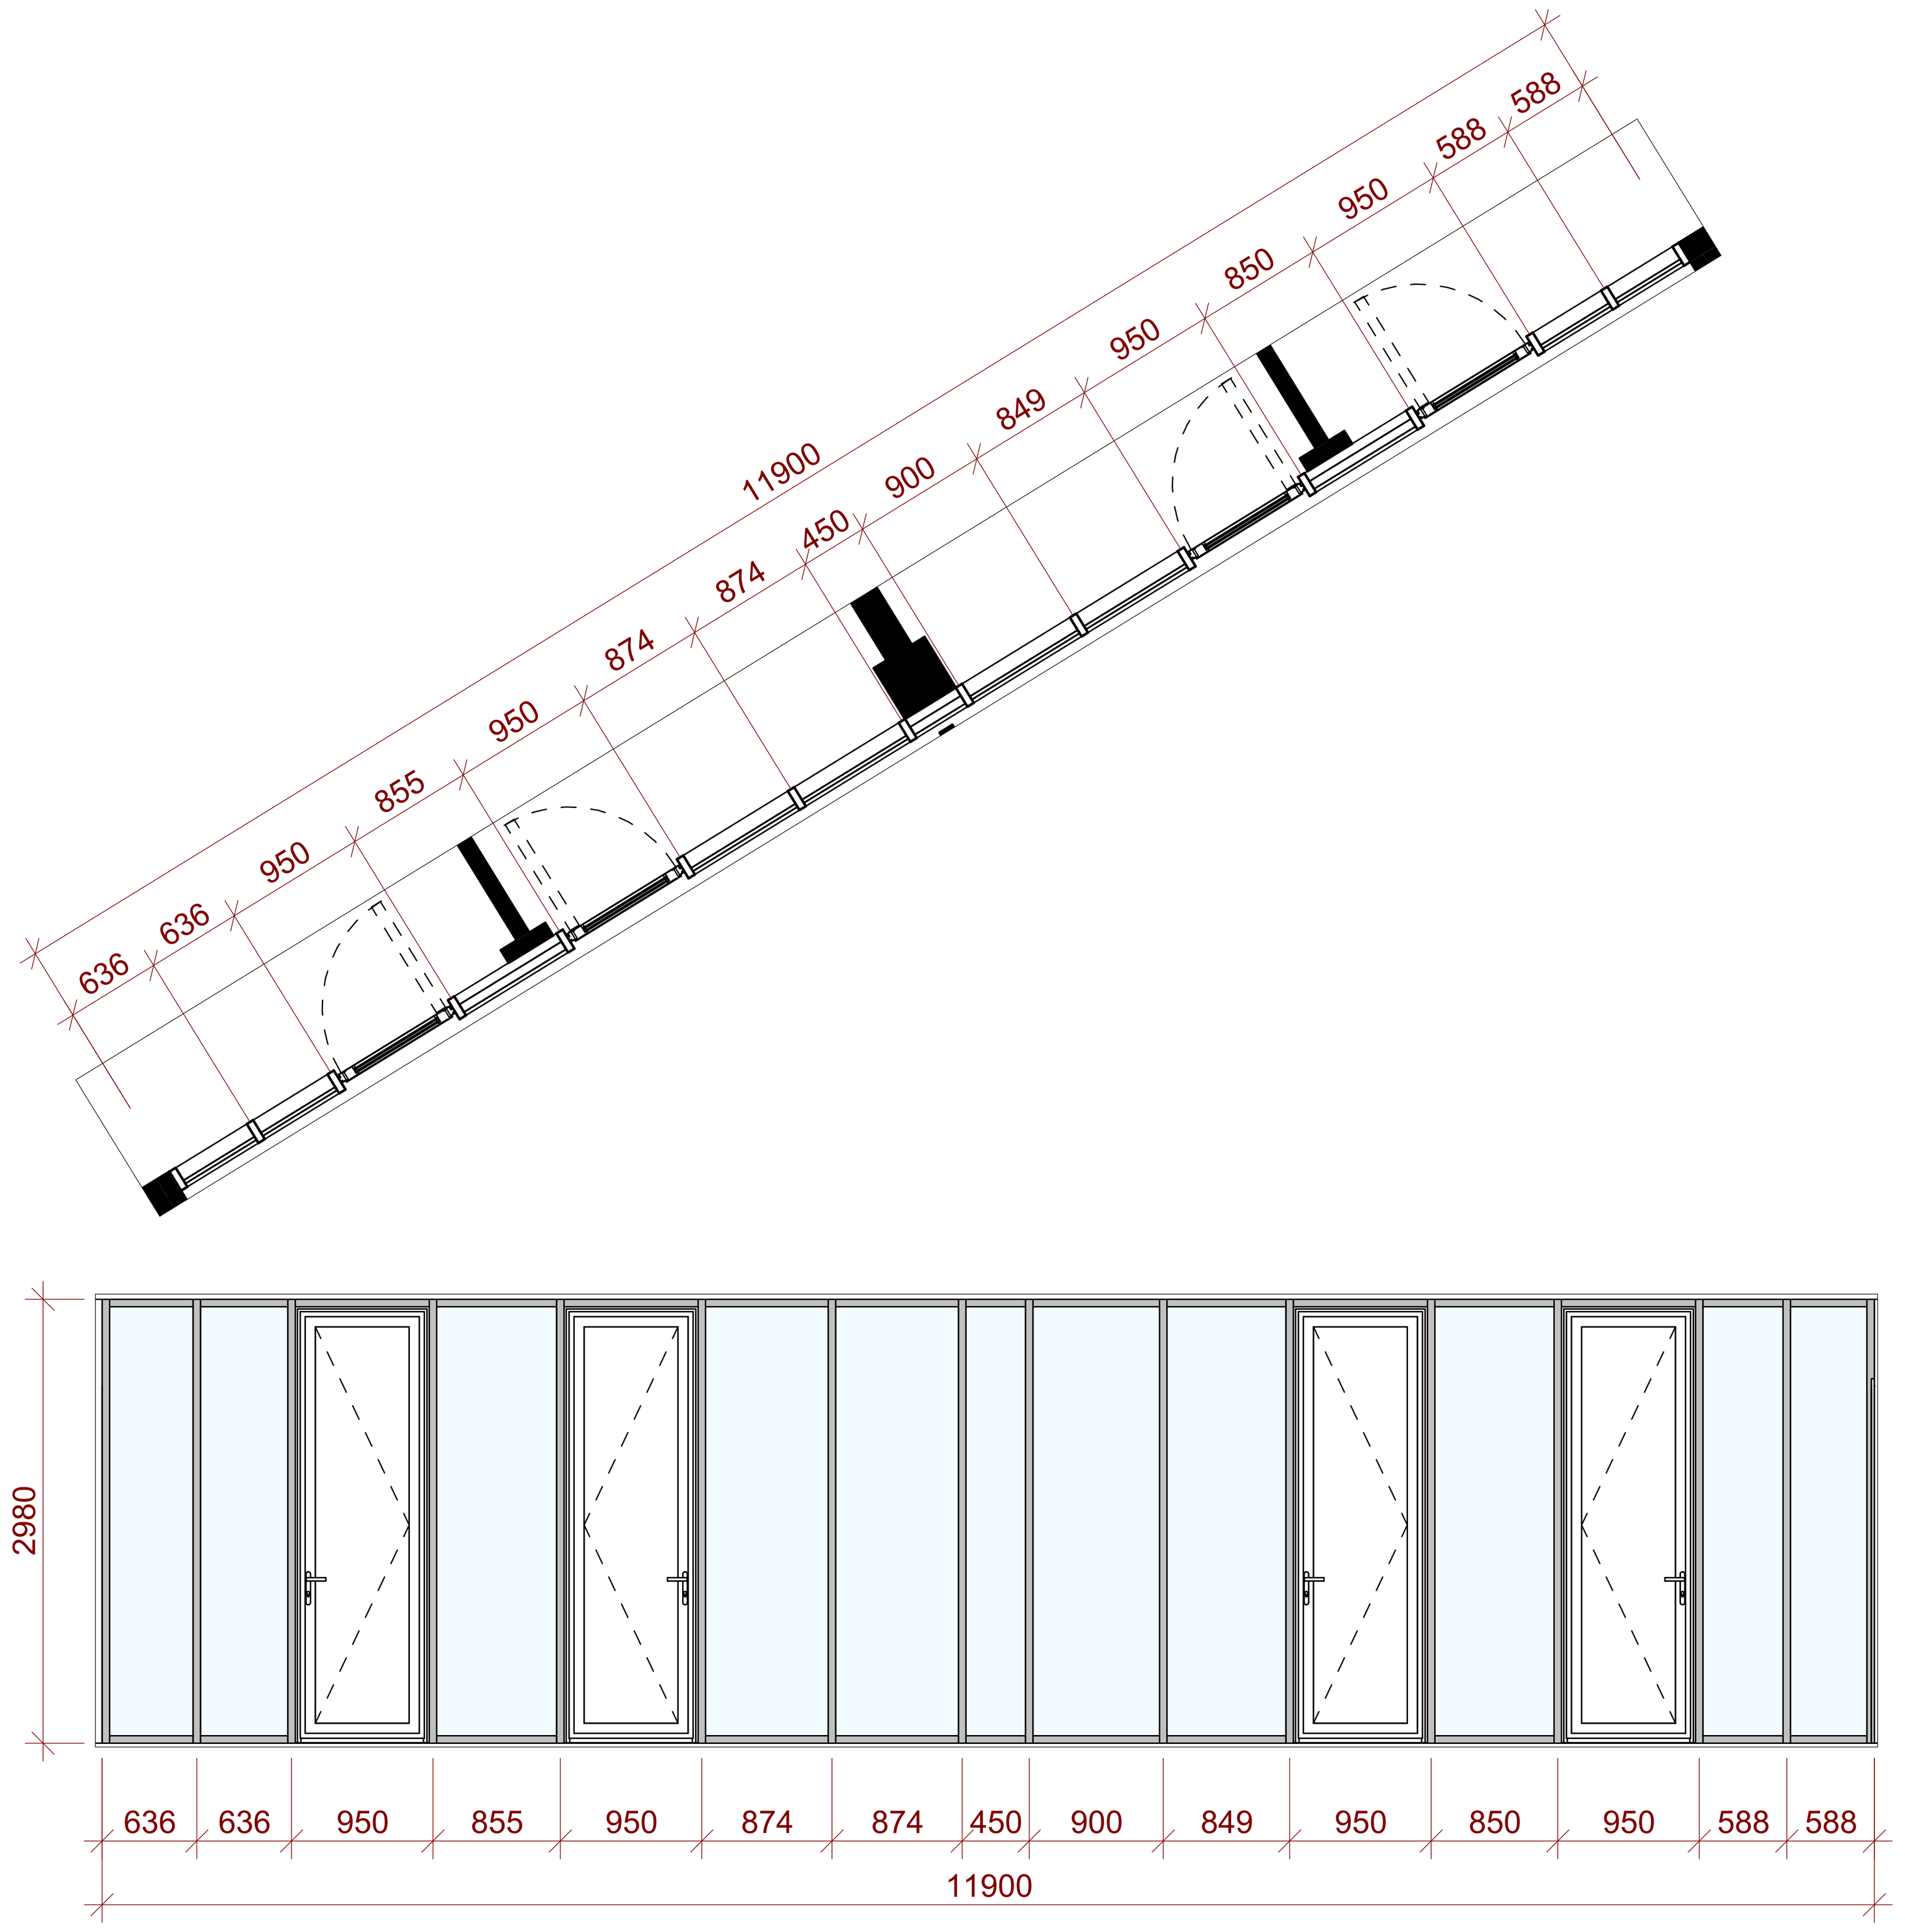

საფასადე ვიტრაჟი ალუმინის პროფილზე
ფერი: ანტრაციტი
კოდი: რალ7016
კვადრატულობა: 35.5 მ^2
რაოდენობა: 5 ცალი

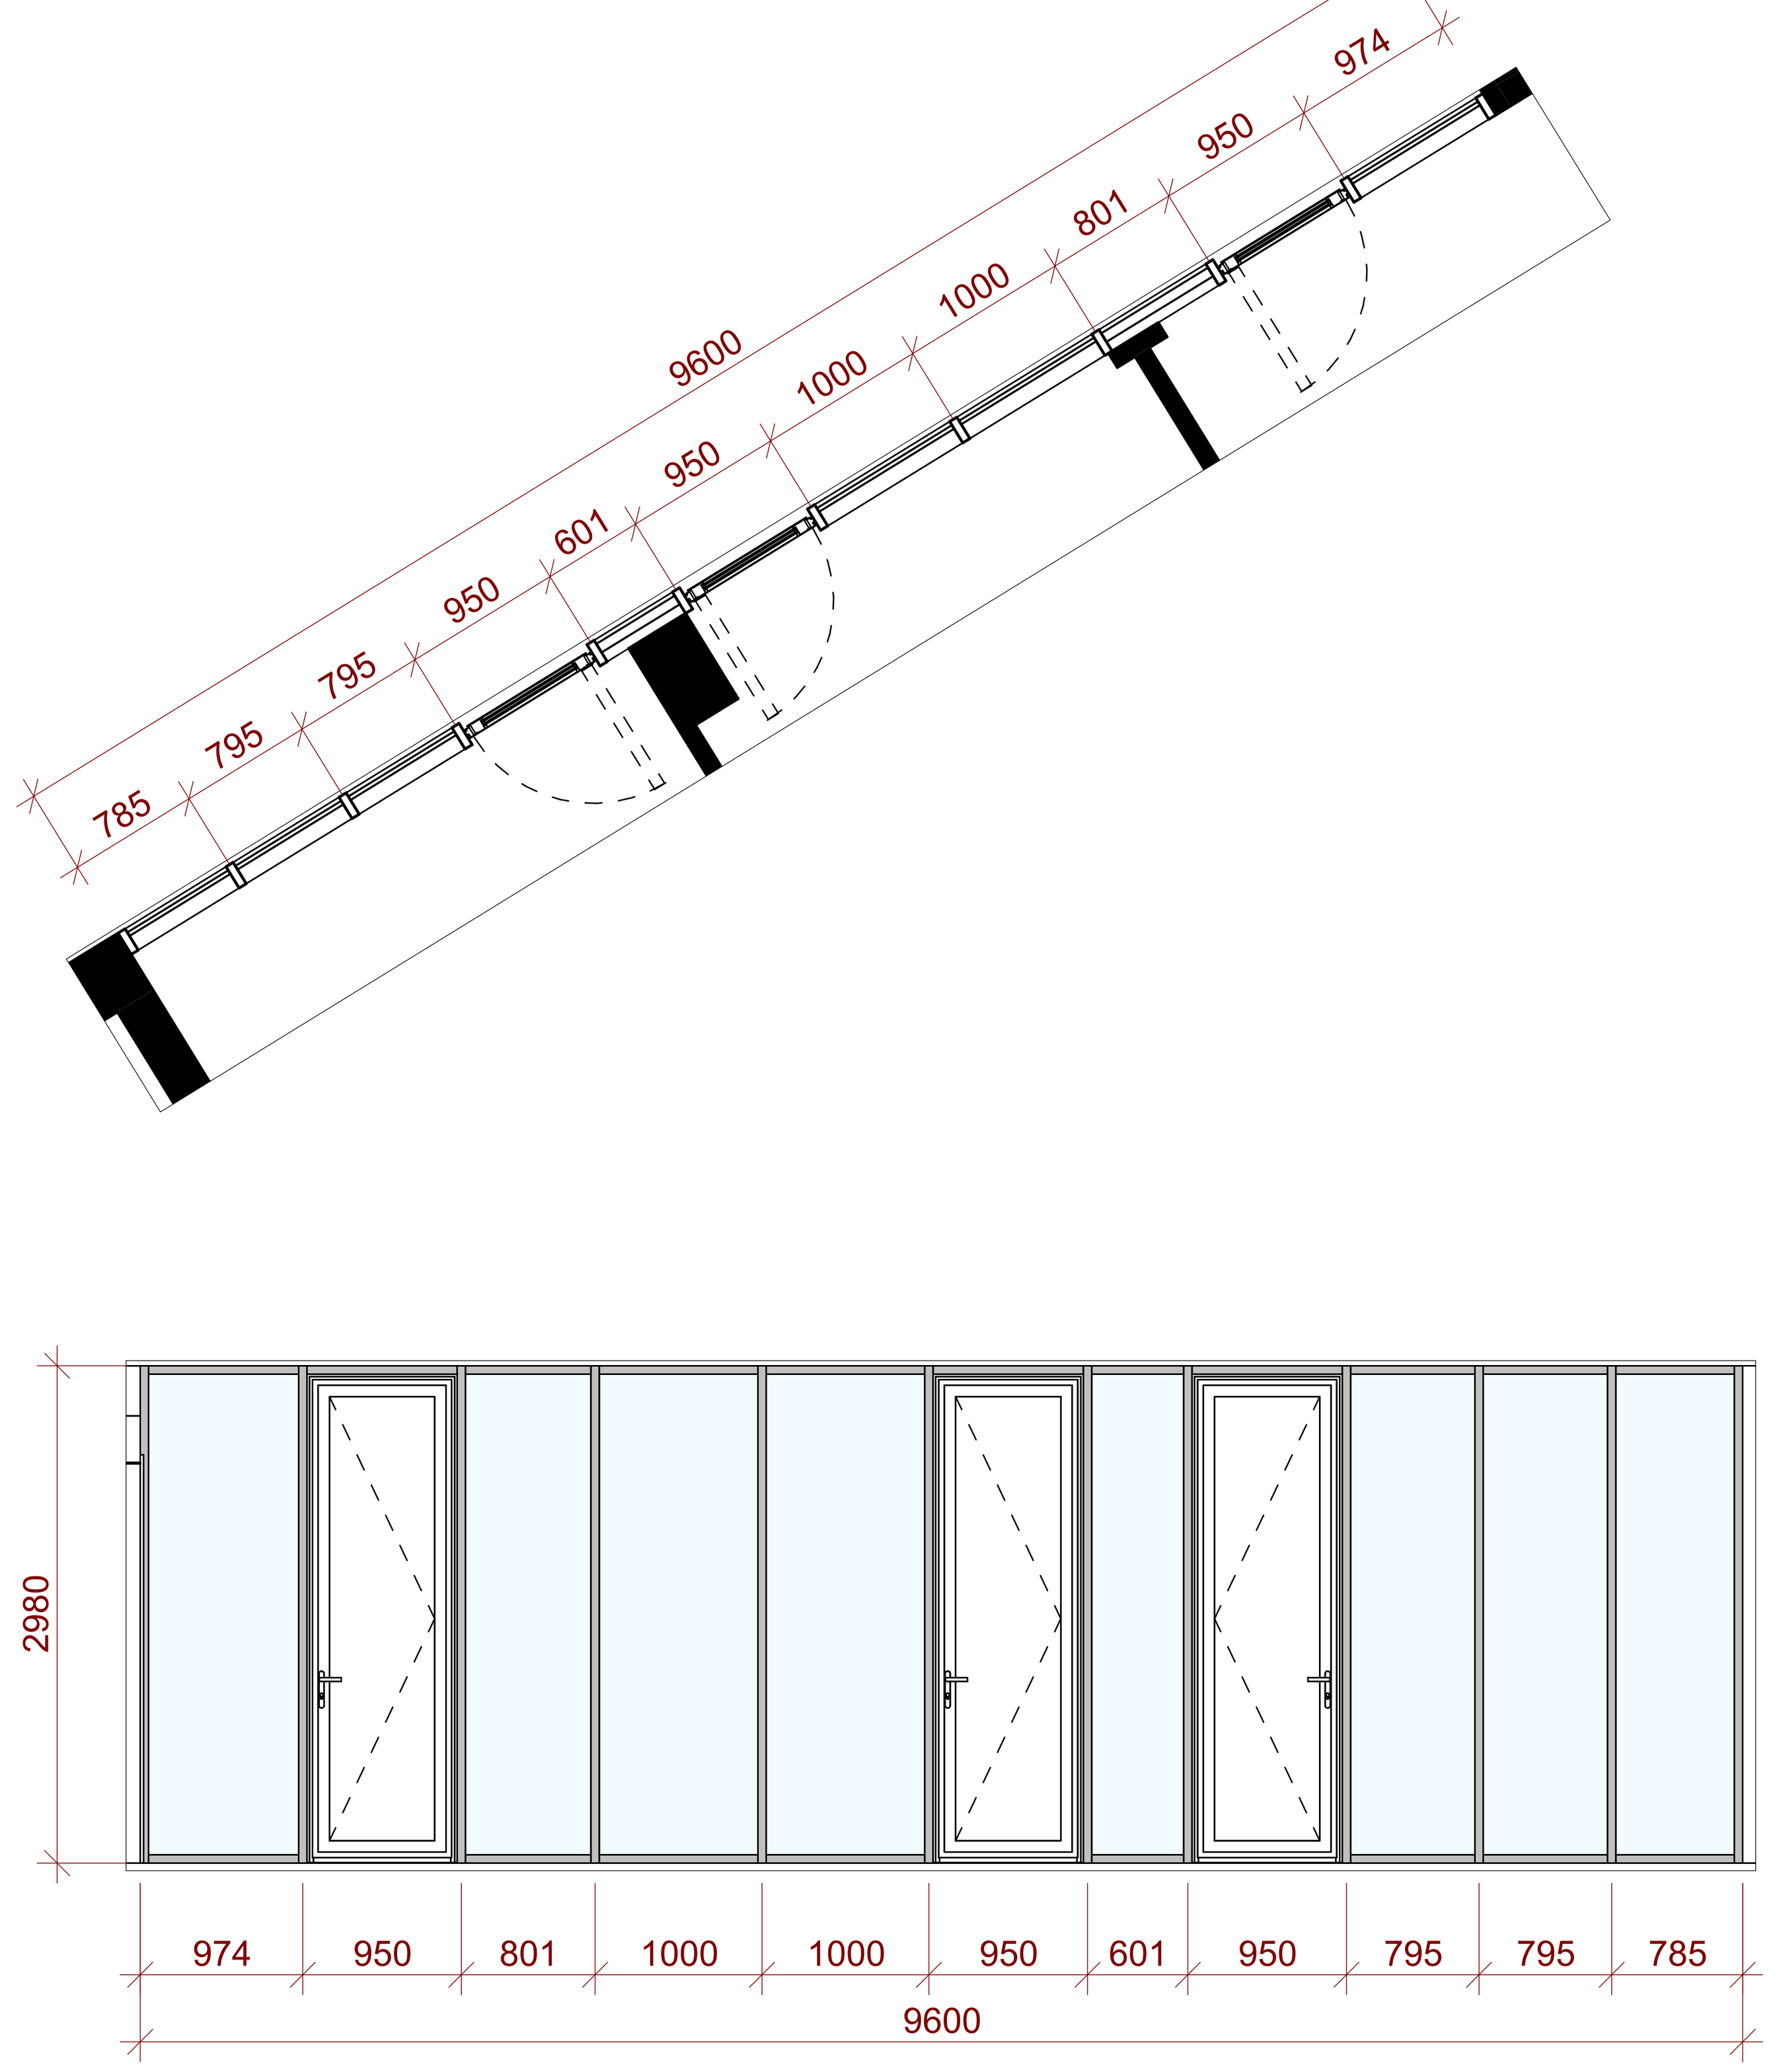

საფასადე ვიტრაჟი ალუმინის პროფილზე
ფერი: ანტრაციტი
კოდი: რალ7016
კვადრატულობა: 28.6 მ^2
რაოდენობა: 1 ცალი

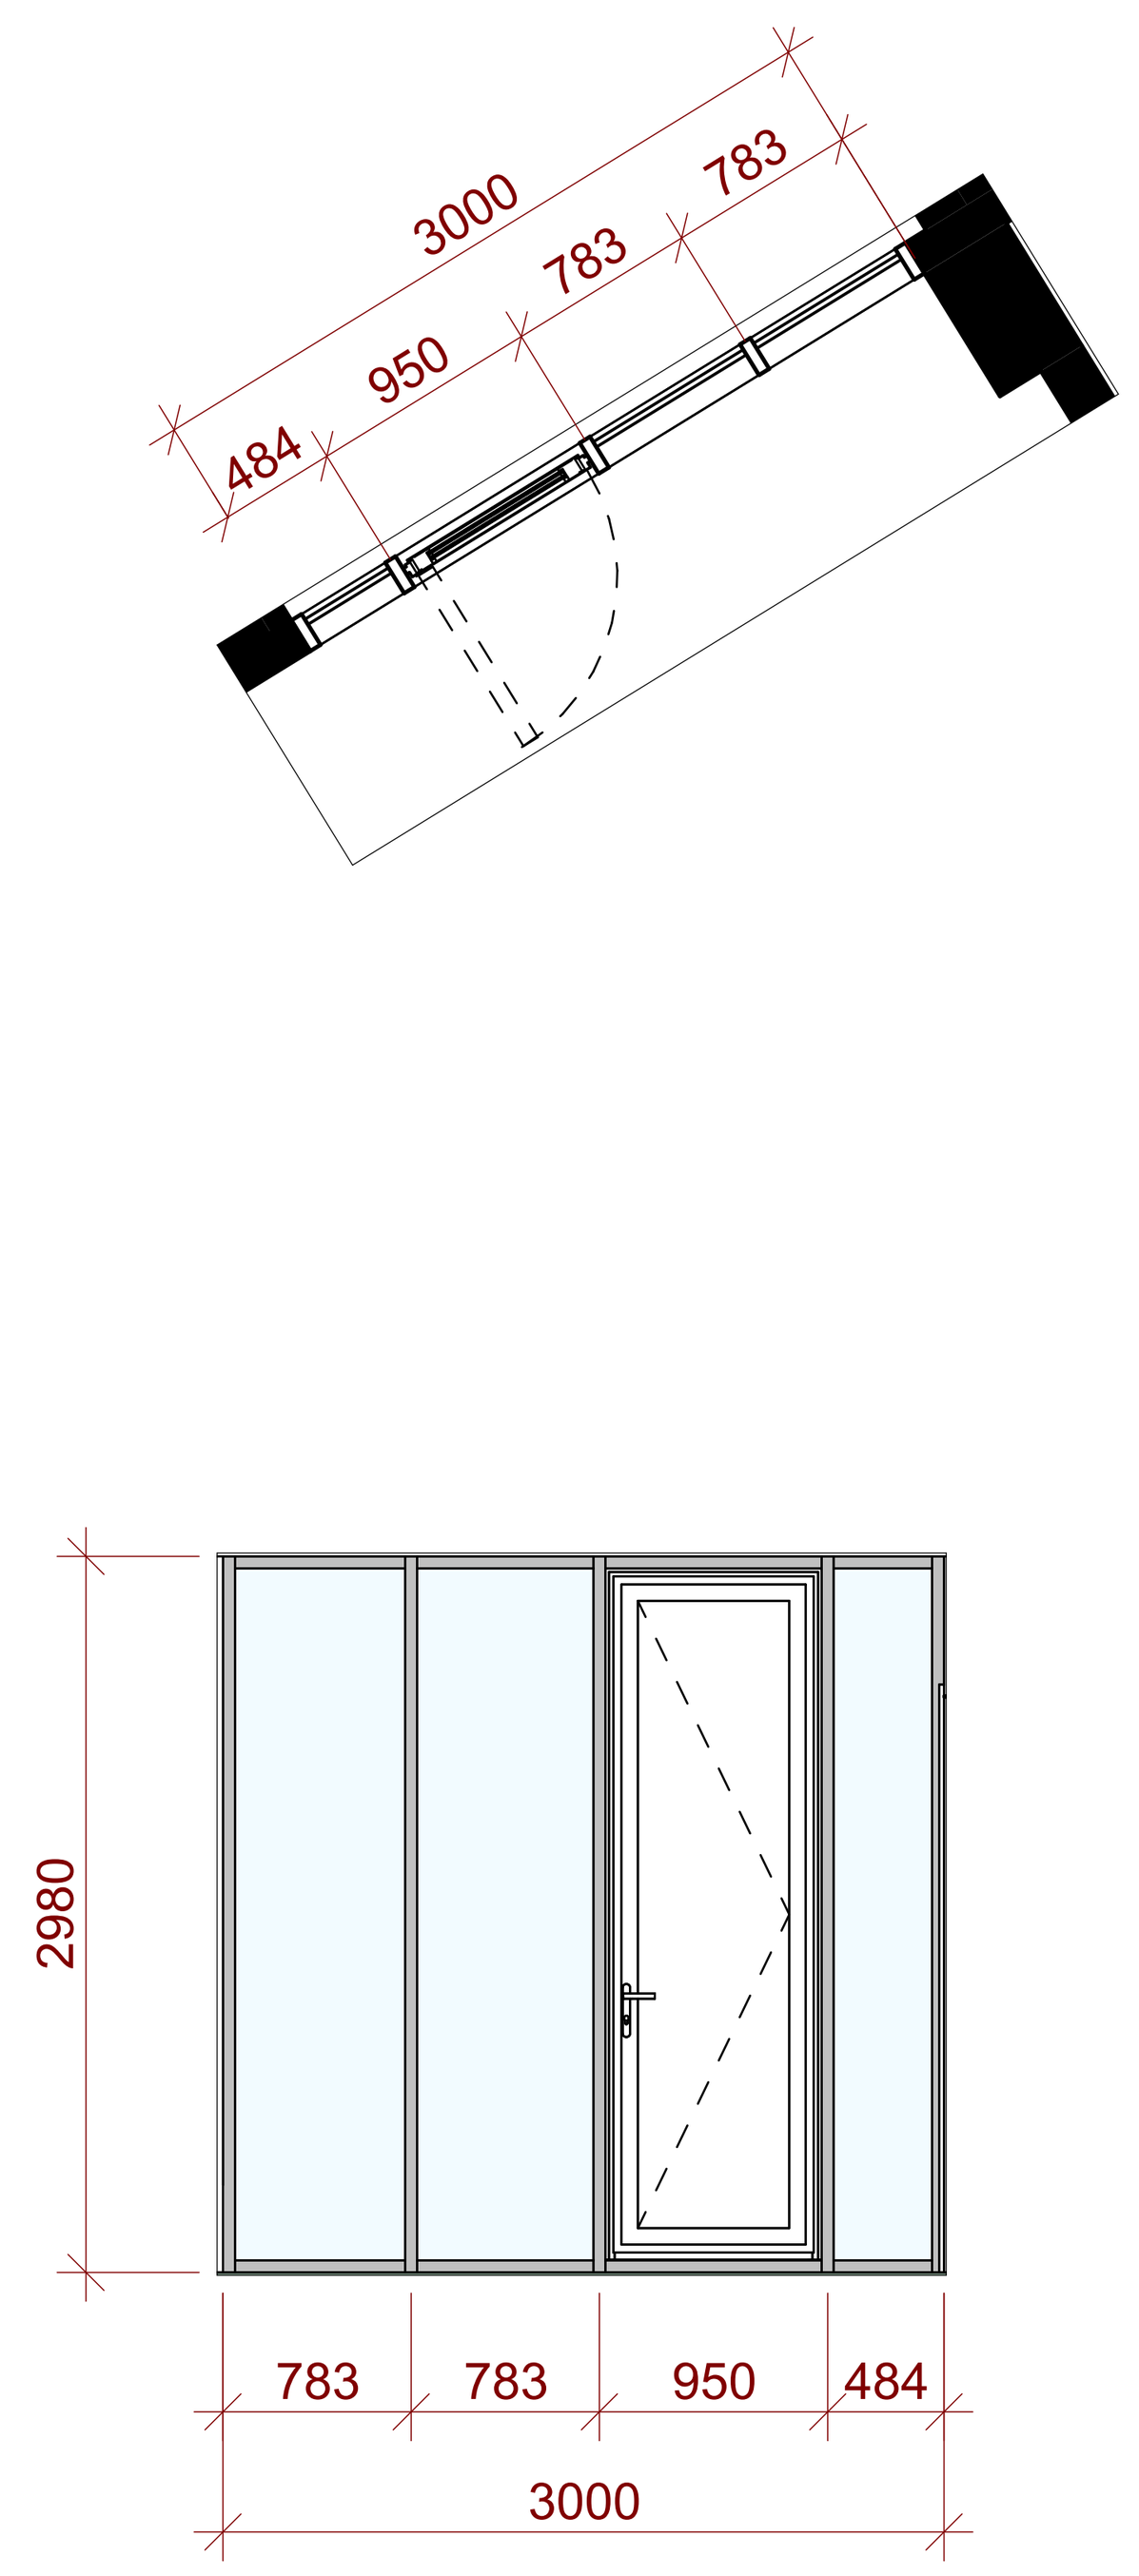

საფასადე ვიტრაჟი ალუმინის პროფილზე
ფერი: ანტრაციტი
კოდი: რალ7016
კვადრატულობა: 8.9 მ^2
რაოდენობა: 1 ცალი

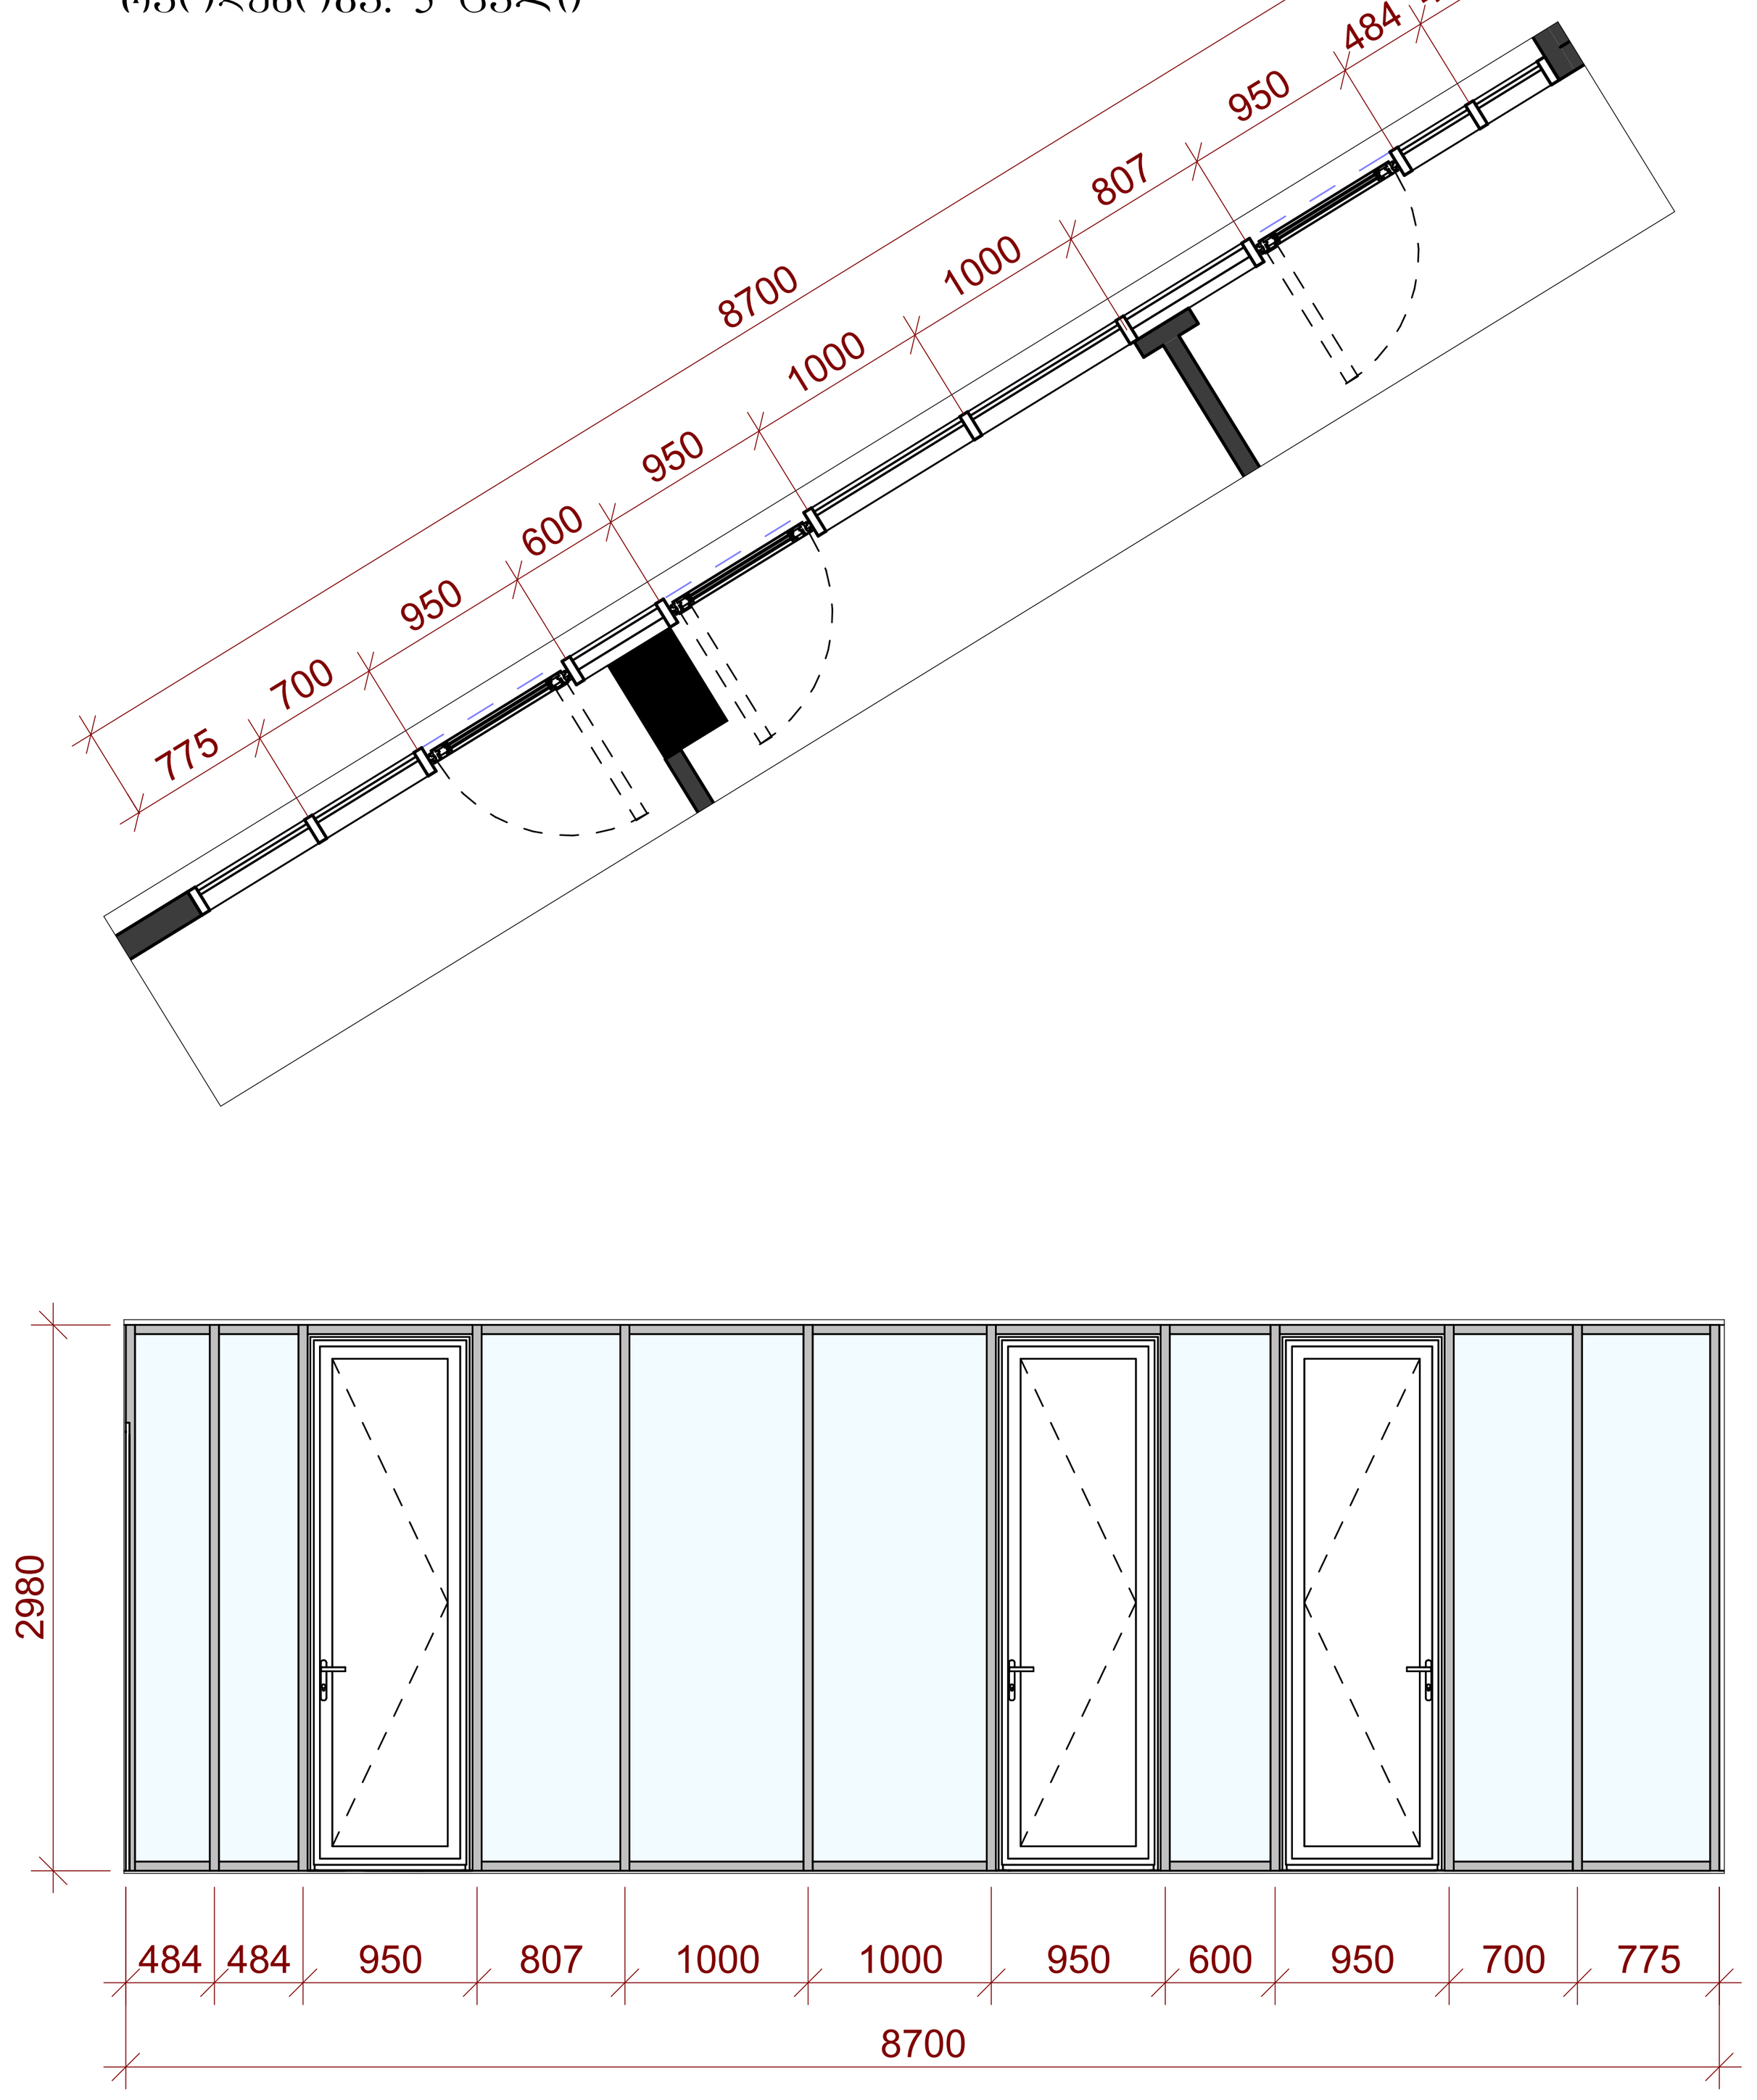

საფასადე ვიტრაჟი ალუმინის პროფილზე
ფერი: ანტრაციტი
კოდი: რალ7016
კვადრატულობა: 26.0 მ^2
რაოდენობა: 1 ცალი

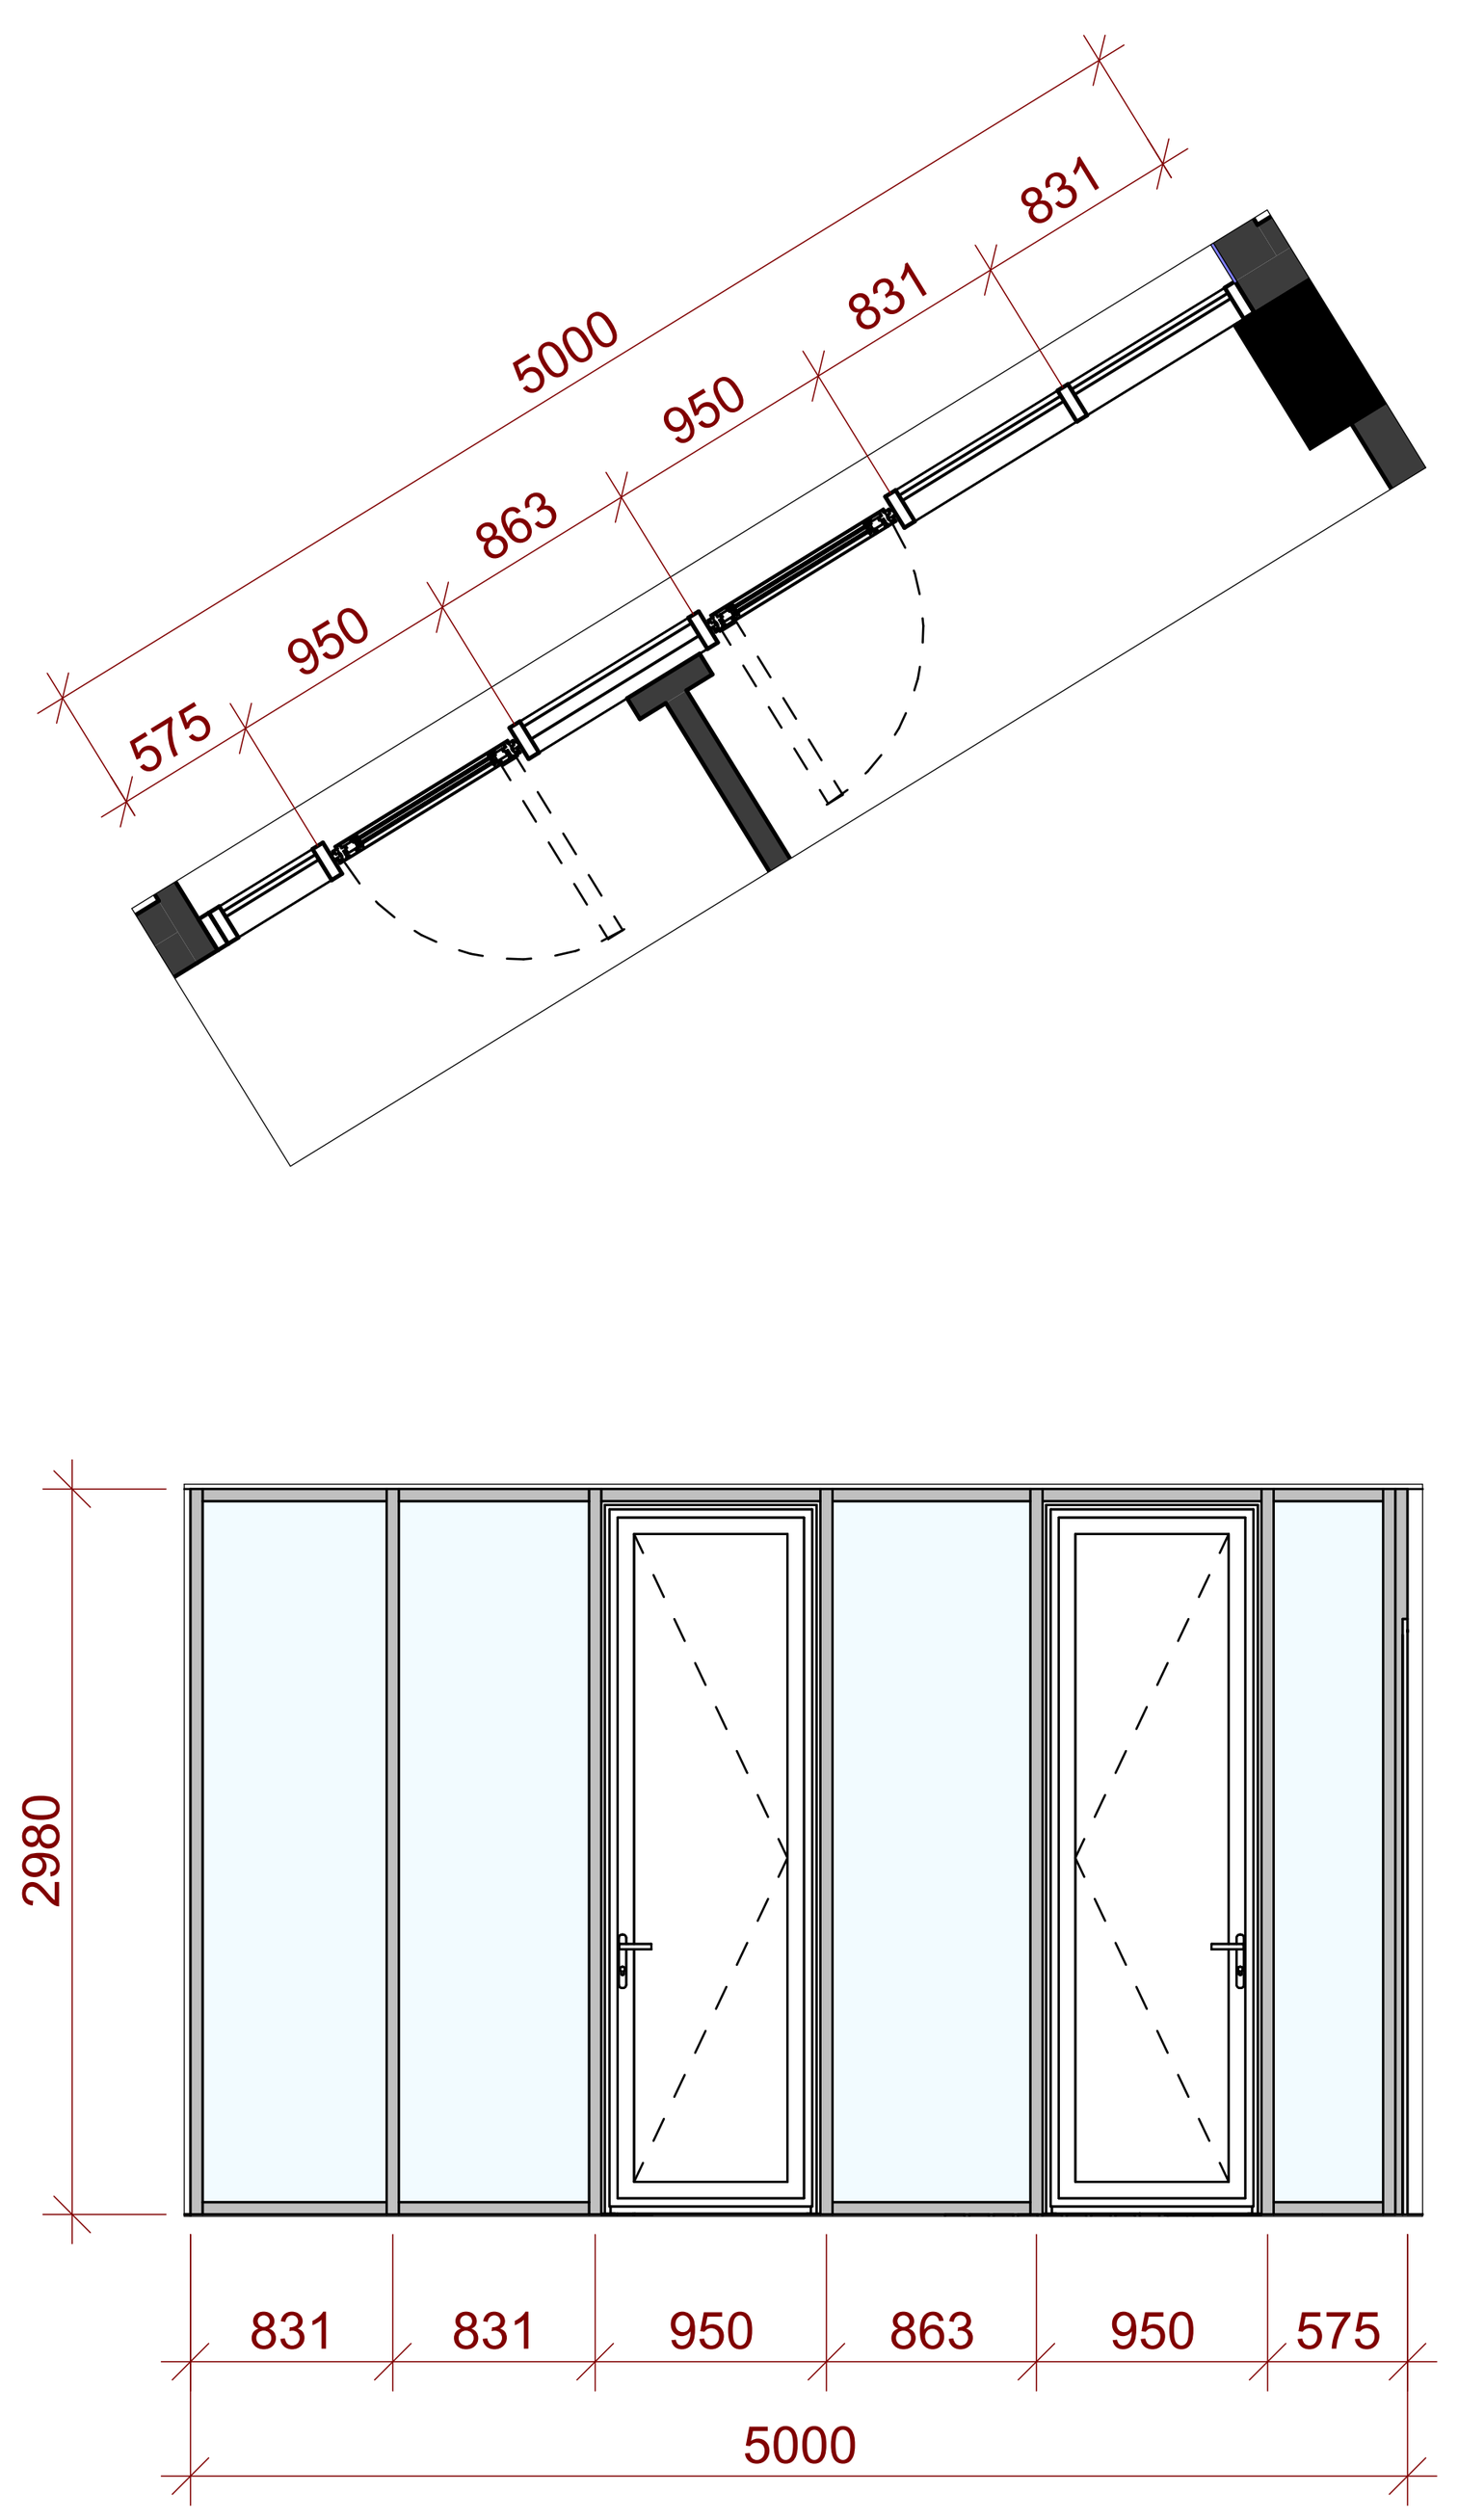

საფასადე ვიტრაჟი ალუმინის პროფილზე
ფერი: ანტრაციტი
კოდი: რალ7016
კვადრატულობა: 14.8 მ^2
რაოდენობა: 3 ცალი

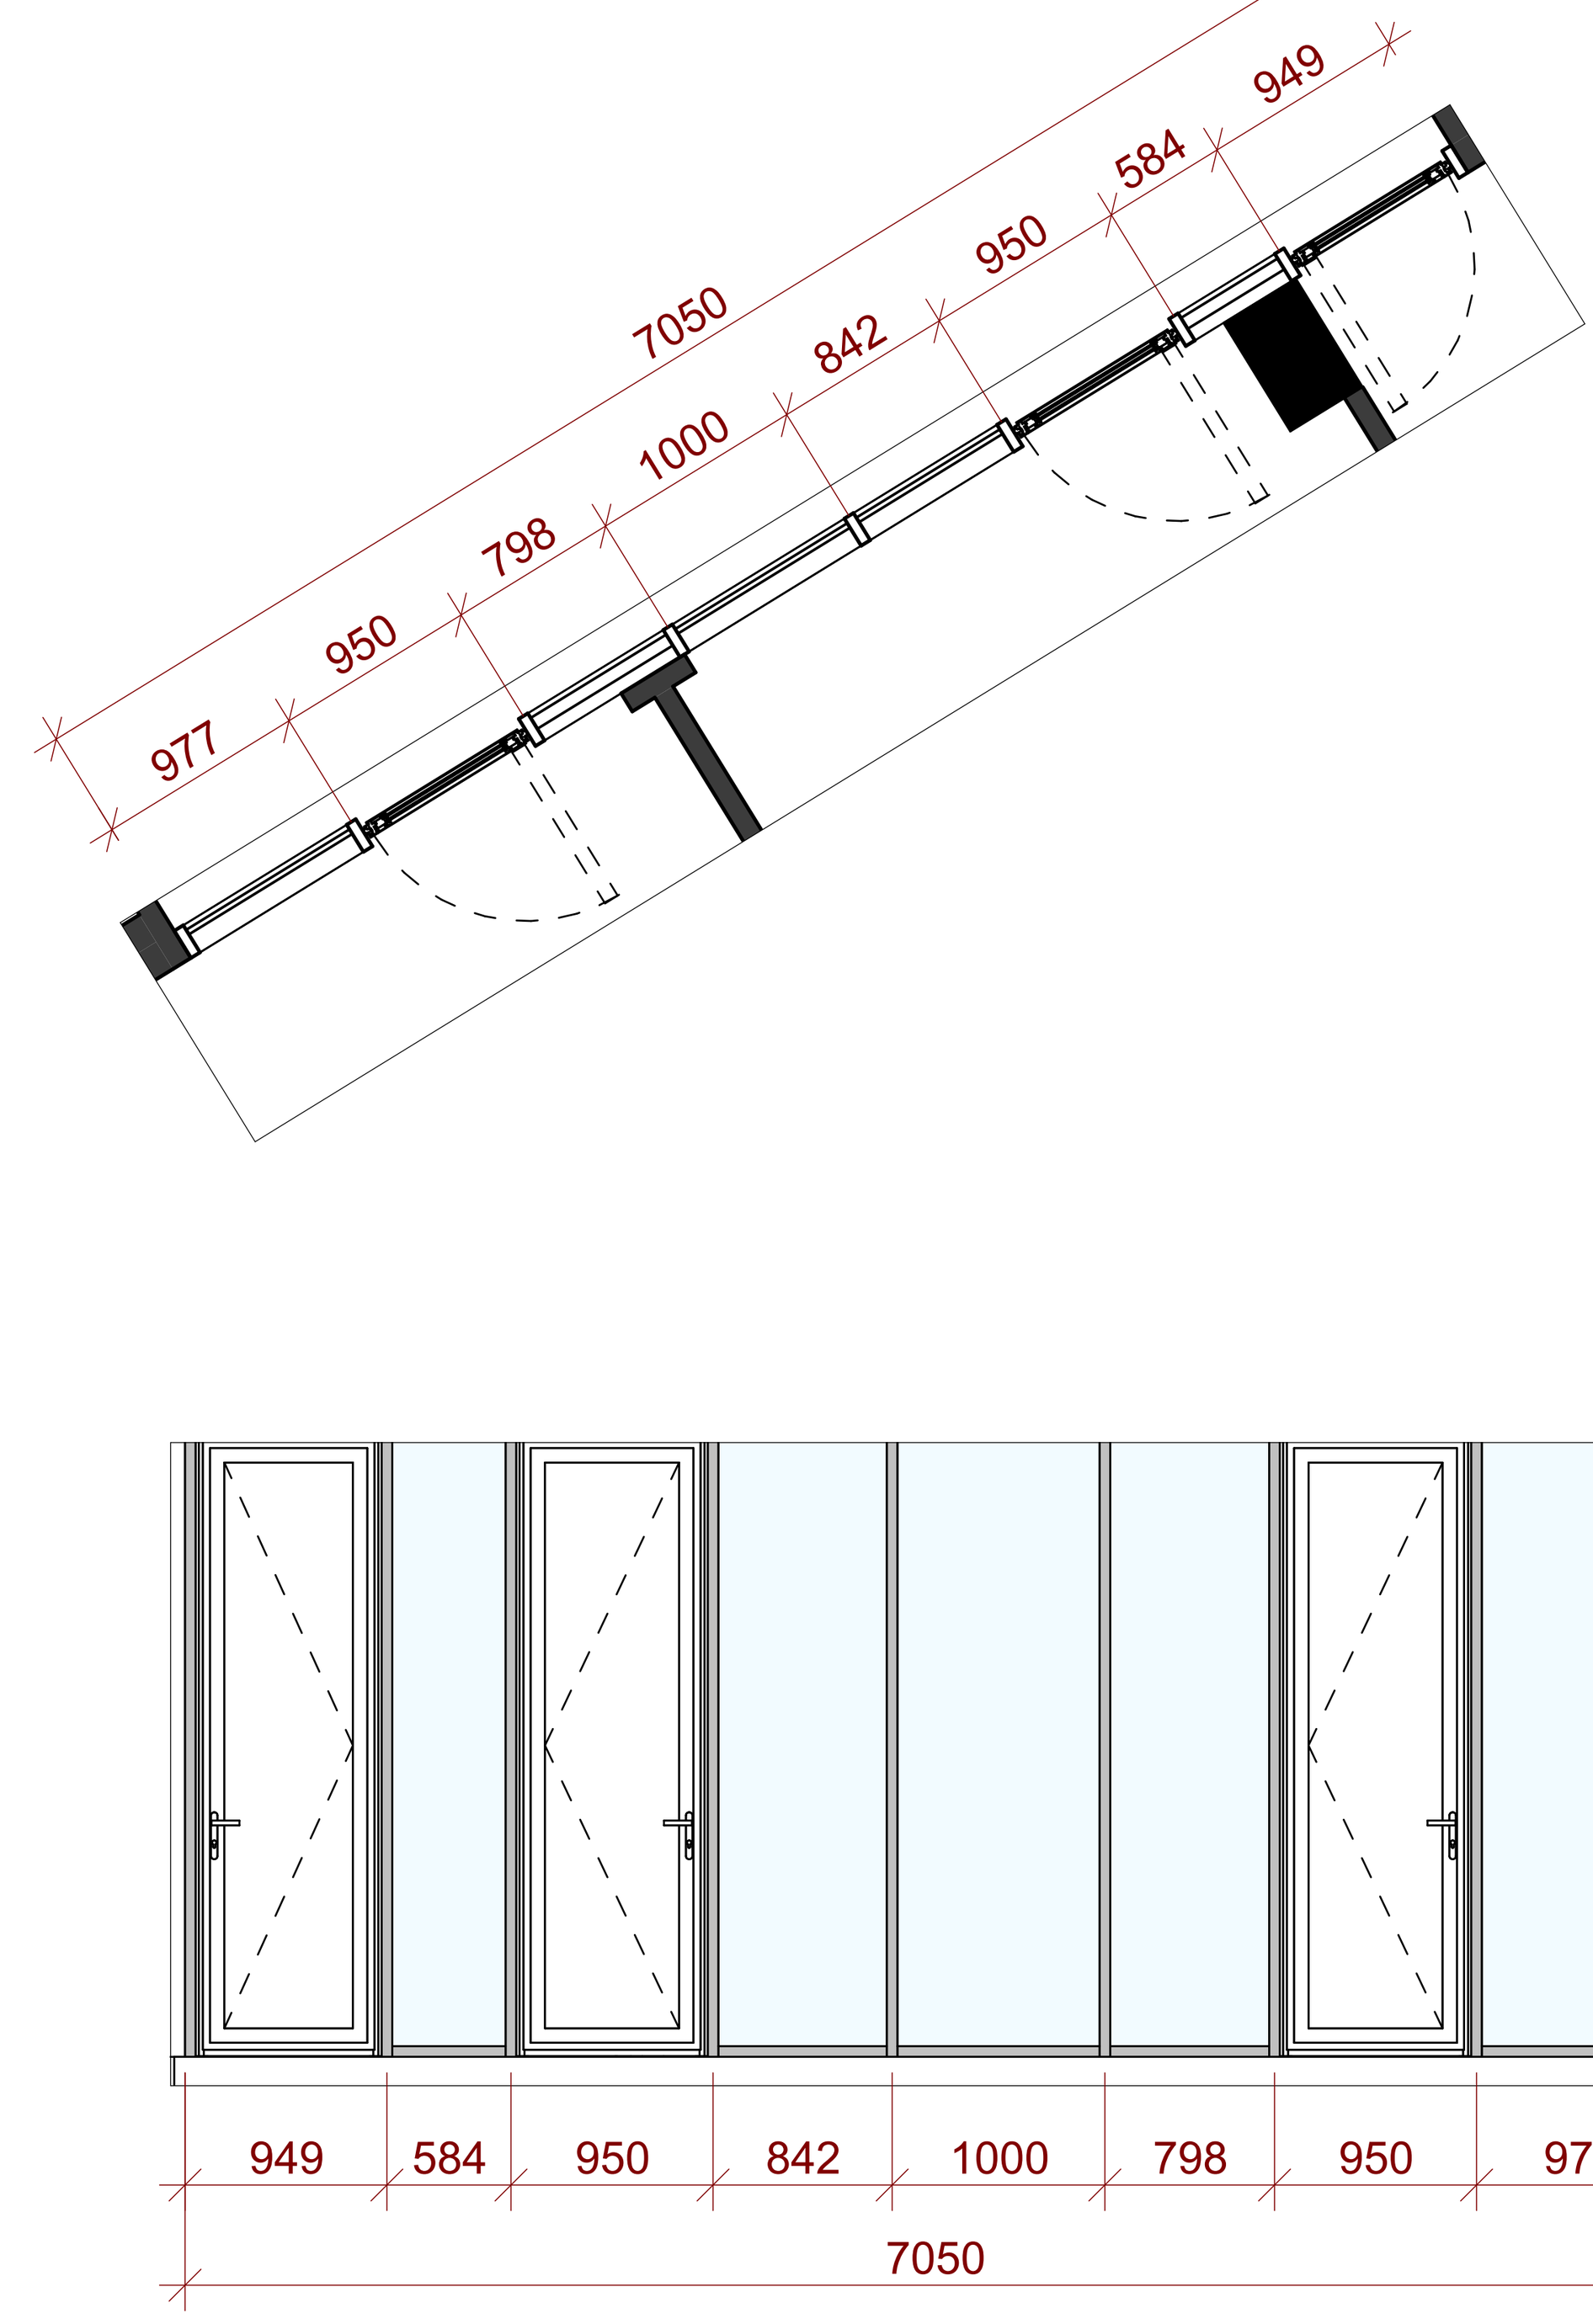

საფასადე ვიტრაჟი ალუმინის პროფილზე
ფერი: ანტრაციტი
კოდი: რალ7016
კვადრატულობა: 21.0 მ^2
რაოდენობა: 1 ცალი

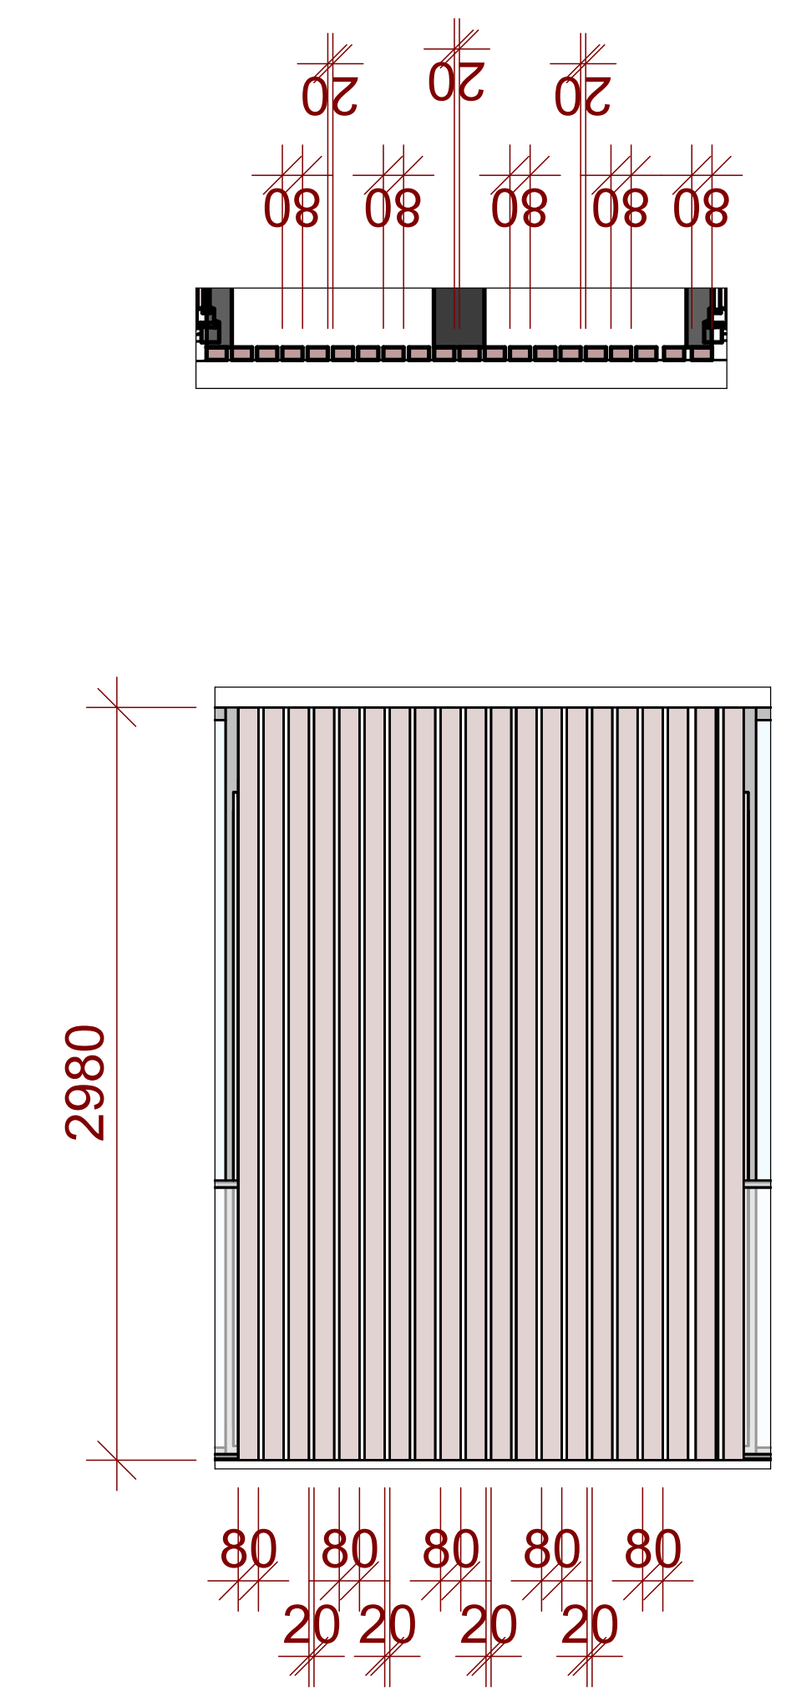

ხის
დეკორატიული
ელემენტები
952 მ^2

კრწანისი ბლოკი 2

მასშტაბი	1 : 50
ფორმატი	A1
არქიტექტორი	დ. ჯობაძე
დახაზა	დ. ჯობაძე
შეამოწმა	ი. ჩირაძე

ვიტრაჟები

BL2-305

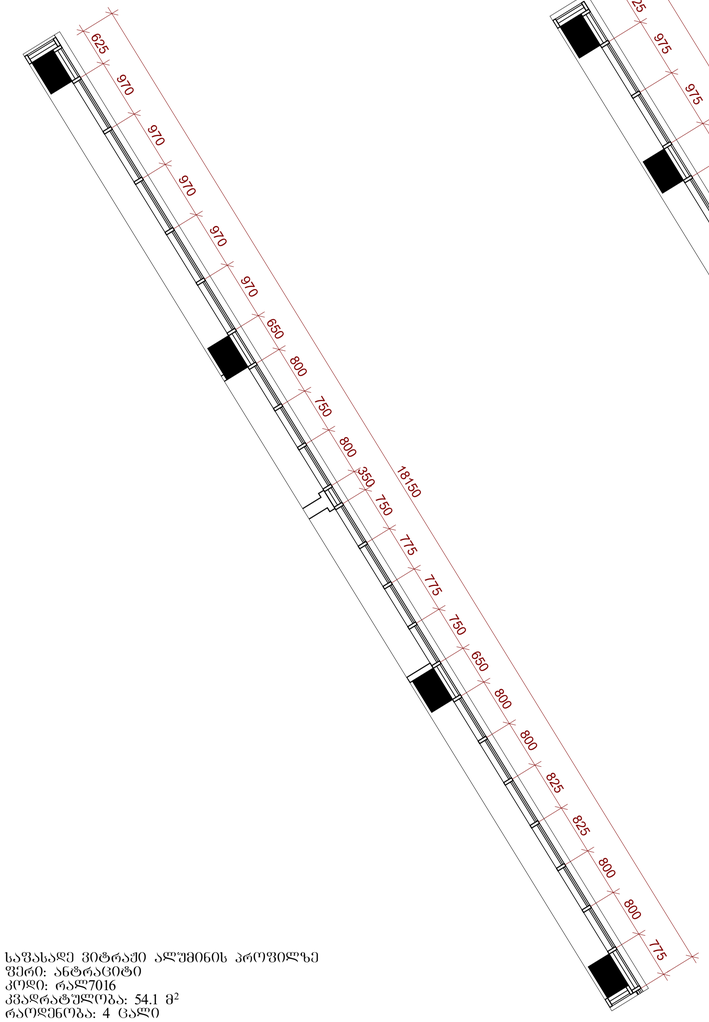

საფასადე ვიტრაჟი ალუმინის პროფილზე
ფერი: ანტრაციტი
კოდი: რალ7016
კვადრატულობა: 54.1 მ²
რაოდენობა: 4 ცალი

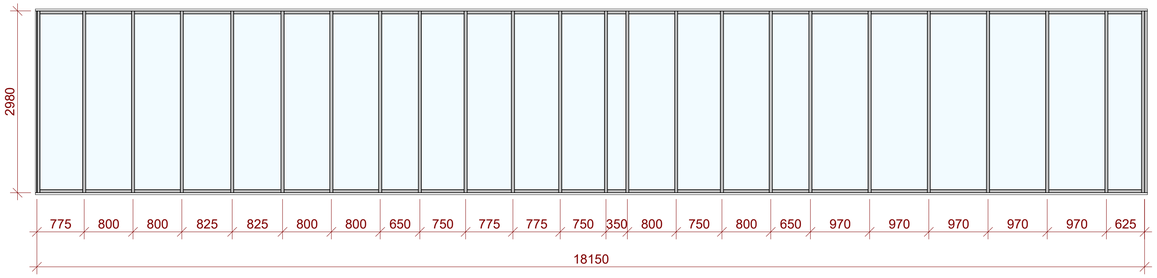

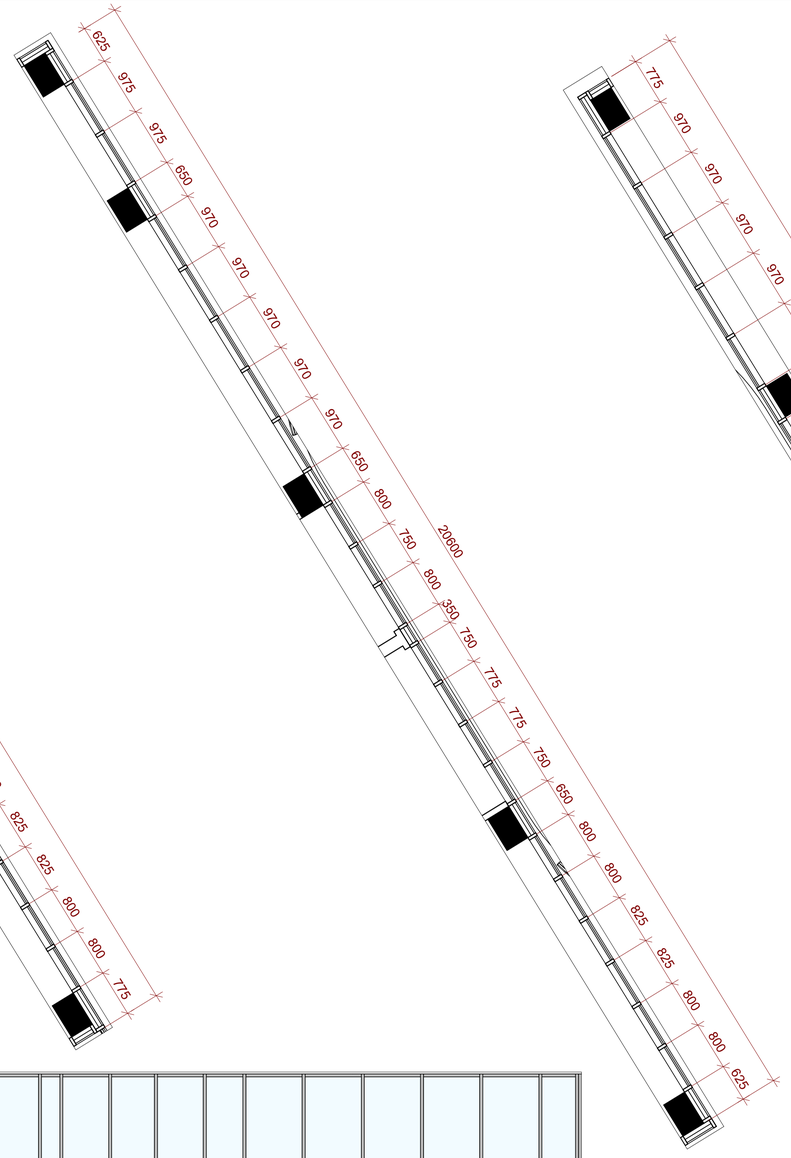

საფასადე ვიტრაჟი ალუმინის პროფილზე
ფერი: ანტრაციტი
კოდი: რალ7016
კვადრატულობა: 61.4 მ²
რაოდენობა: 2 ცალი

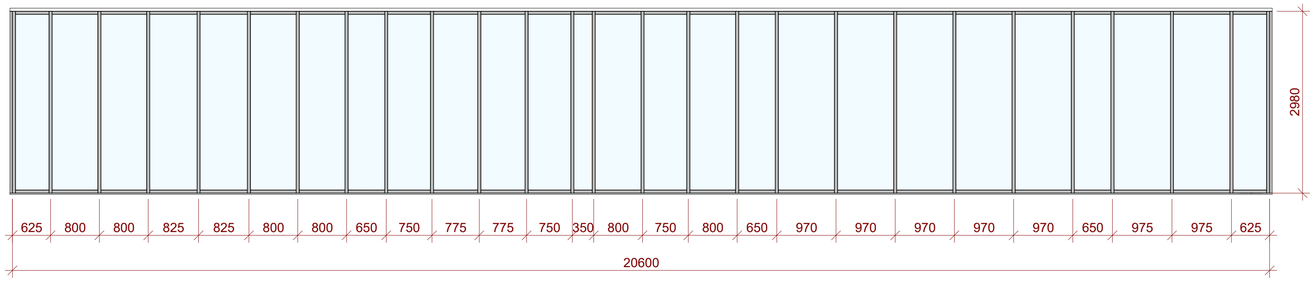

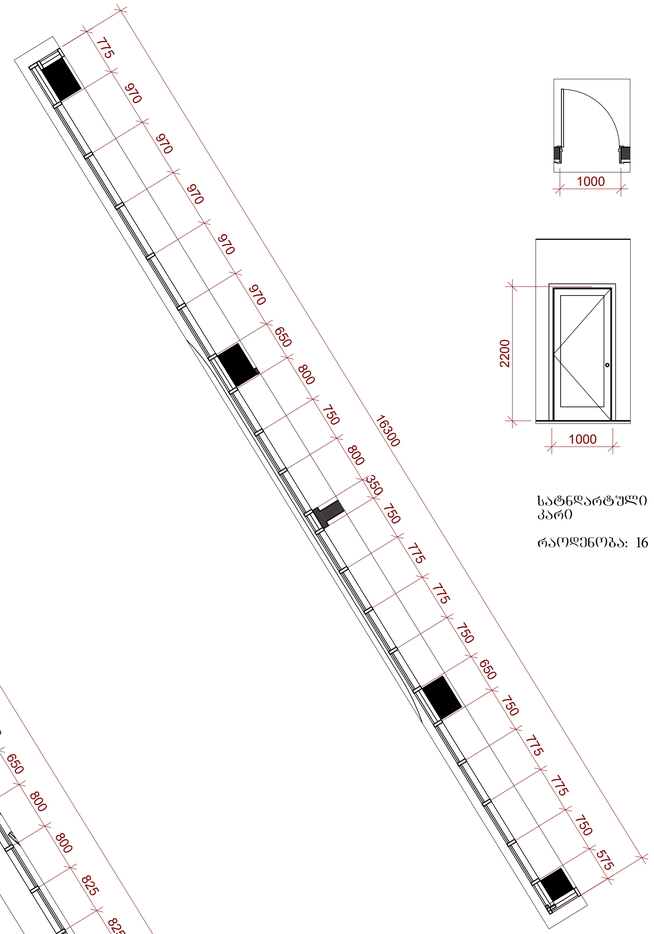

სატნდარტული სახანძრო კარი

რაოდენობა: 16 ცალი

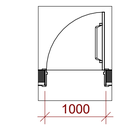

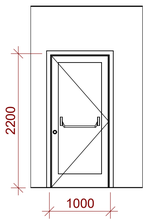

ბინის სატნდარტული კარი

რაოდენობა: 61 ცალი

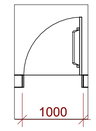

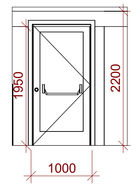

მე-6 სართულის ტერასაზე კიბის უჯრედის კარი

რაოდენობა: 1 ცალი

საფასადე ვიტრაჟი ალუმინის პროფილზე
ფერი: ანტრაციტი
კოდი: რალ7016
კვადრატულობა: 48.4 მ²
რაოდენობა: 4 ცალი

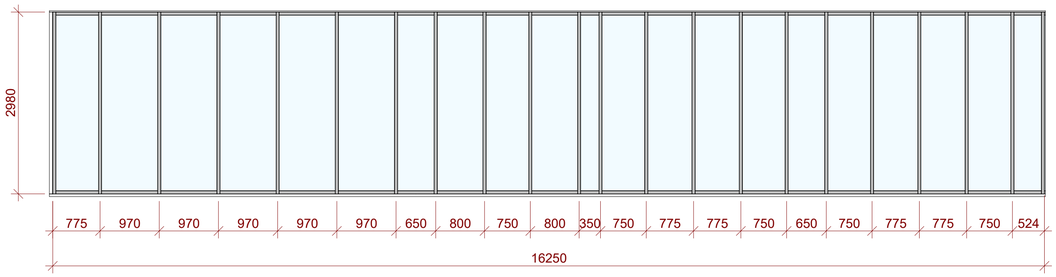

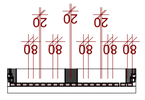

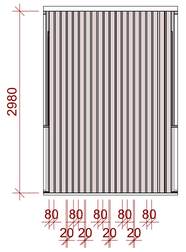

ხის დეკორატიული ელემენტები
952 მ²

ვიტრაჟები
BL2-306

კრწანისი ბლოკი 2

მასშტაბი	1 : 50
ფორმატი	A1
არქიტექტორი	დ. ჯოფაძე
დახაზა	დ. ჯოფაძე
შეამოწმა	ი. ჩირაქი

არქიტექტურა:
ჰაუსარტ დიზაინი
თბილისი, საქართველო
ვაჟა-ფშაველას II კვარტალი
11 ბ კორპუსი

პროექტი
კრწანისი - ბლოკი 1

მისამართი
მისამართი

დამკვეთი
დამკვეთი

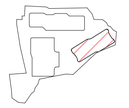

არქიტექტორა:
ჰაუსარტ დიზაინი
თბილისი, საქართველო
ვაჟა-ფშაველას II კვარტალი
11 ბ კორპუსი

პროექტი
კრწანისი - ბლოკი 1

მისამართი
მისამართი

დამკვეთი
დამკვეთი

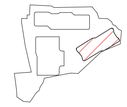

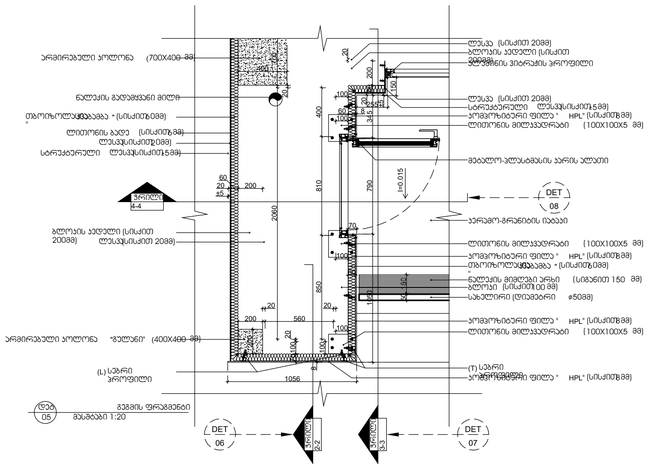

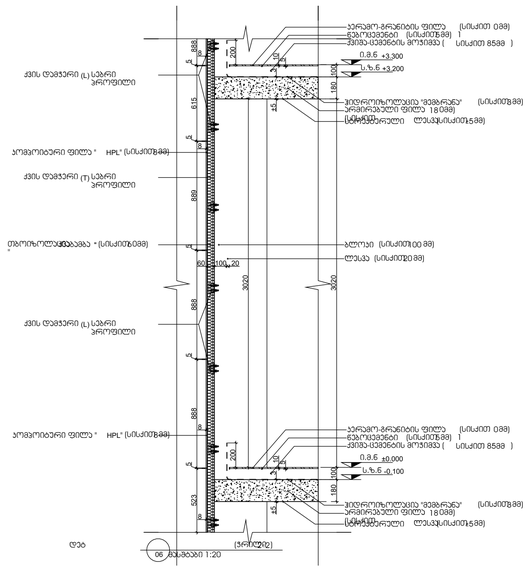

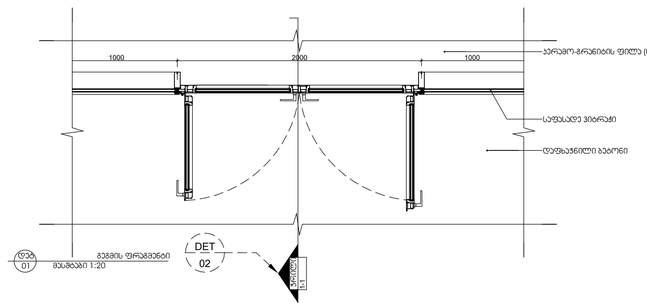

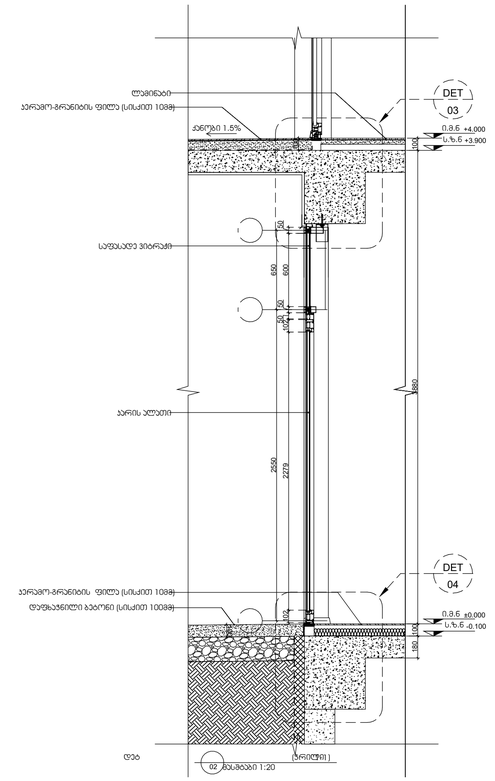

ფასადის დეტალები
BL2-308

კრწანისი ბლოკი 2

მასშტაბი	1 : 25
ფორმატი	A1
არქიტექტორი	ლ. ჯოხაძე
შესახება	დ. ჯოხაძე
შეამოწმა	ი. ჩირაძე

არქიტექტორა:

ჰაუსარტ დიზაინი

თბილისი, საქართველო
ვაჟა-ფშაველას II კვარტალი
11 ბ ქორპუსი

არობიექტი
კრწანისი - ბლოკი 1

მისამართი
მისამართი

დამკვეთი
დამკვეთი

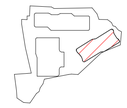

სახურავის დეტალები

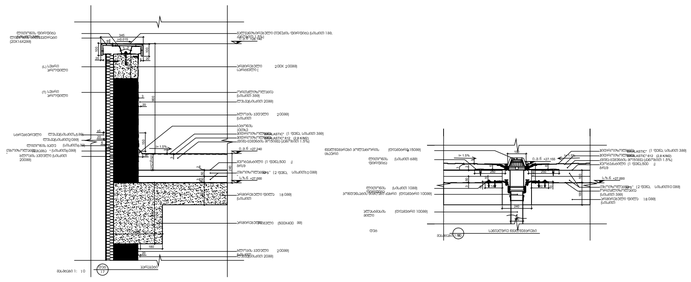

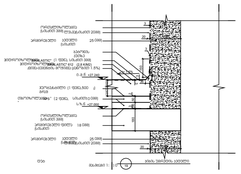

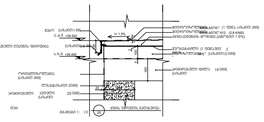

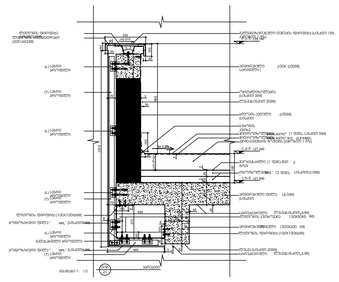

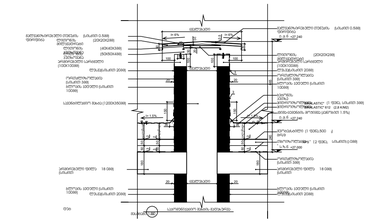

მოპირკეთება

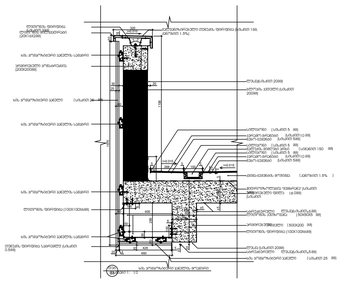

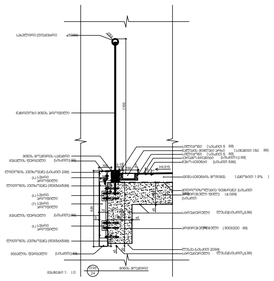

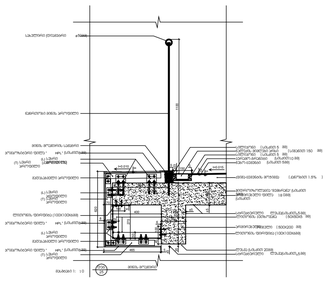

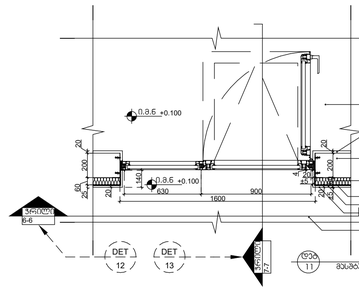

პარაპირების დეტალები

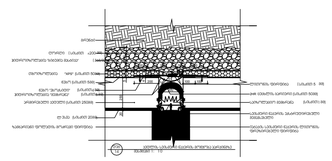

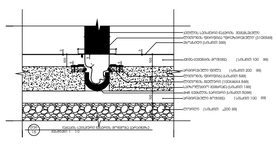

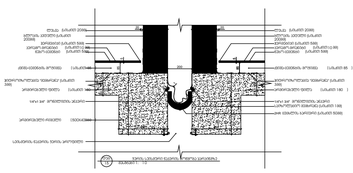

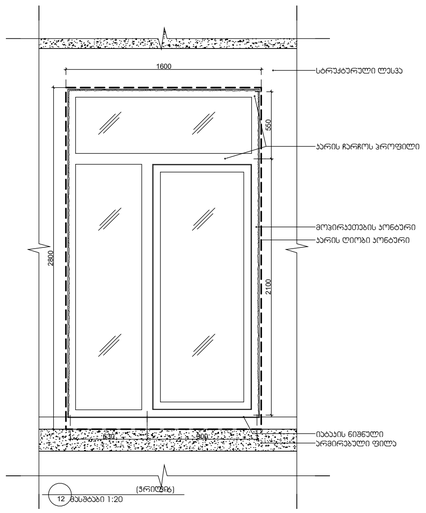

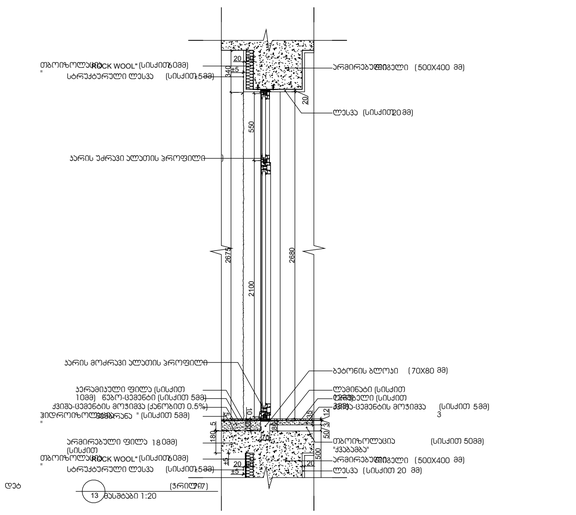

კრწანისი ბლოკი 2

ფასადის დეტალები

BL2-309

მასშტაბი	1 : 25
ფორმატი	A1
არქიტექტორი	დ. ჯოხაძე
დახაზა	დ. ჯოხაძე
შეამოწმა	ი. ჩირაქაძე

არქიტექტურა:
ჰაუსარტ დიზაინი
თბილისი, საქართველო
ვაჟა-ფშაველას II კვარტალი
11 ბ კორპუსი

პროექტი
კრწანისი - ბლოკი 1

მისამართი
მისამართი

დამკვეთი
დამკვეთი

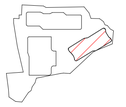

ენერგოეფექტურობის დეტალები

ლესვა
გარე კედელი

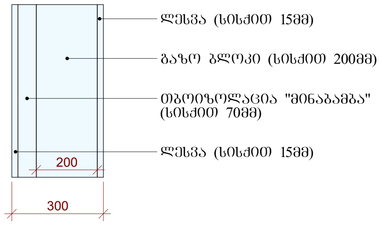

კვადრატულობა: 645 მ²

გადახურვის იატაკი

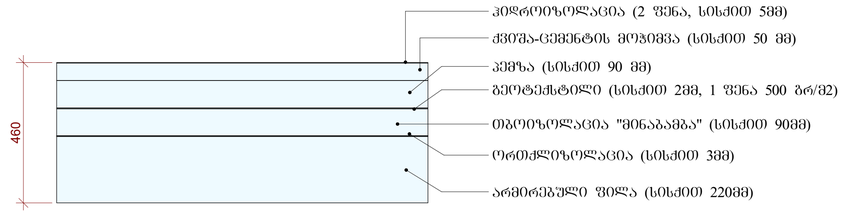

კვადრატულობა: 1260 მ²

იატაკი მიწის პირზე

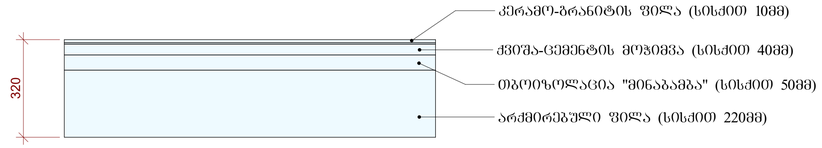

კვადრატულობა: 1820 მ²

კრწანისი
ბლოკი 2

მასშტაბი	1 : 10
ფორმატი	A1
არქიტექტორი	დ. ჯორბაძე
დახაზა	დ. ჯორბაძე
შეამოწმა	ი. ჩირაქე

ენერგოეფექტურობის დეტალები
BL2-310