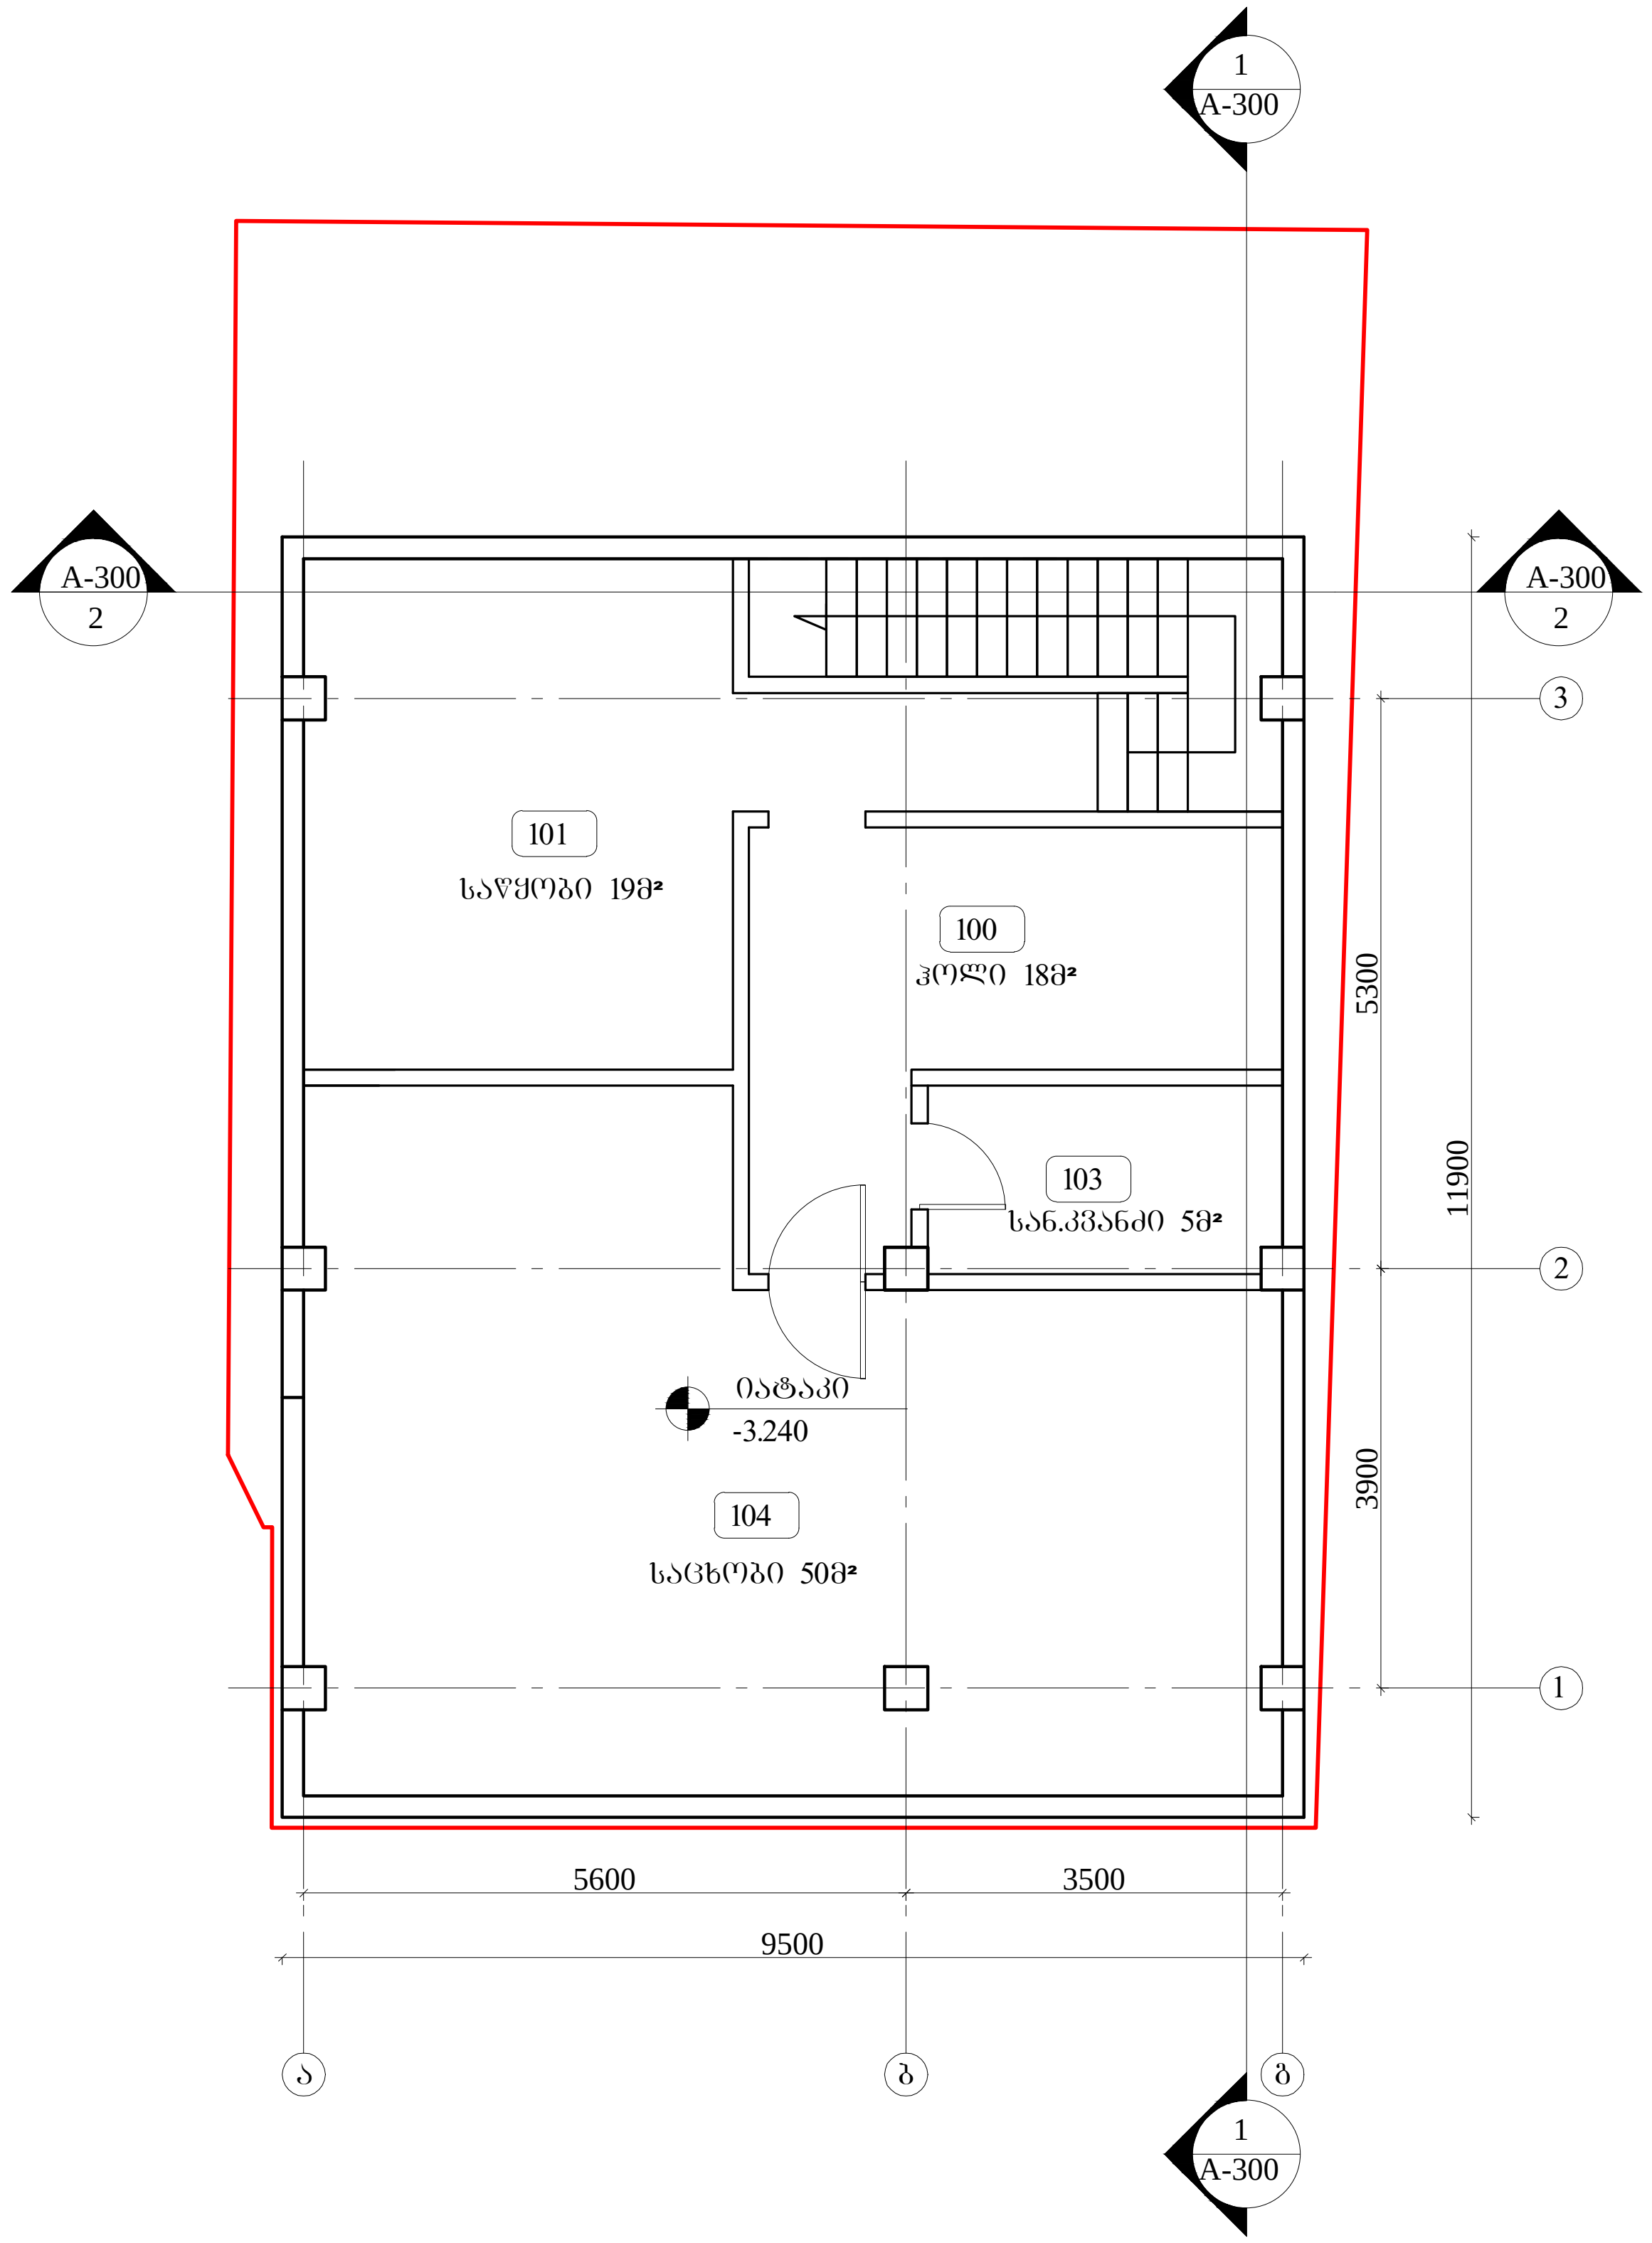

პროექტი	მრავალფუნქციური შენობა ვაჟა ფშაველას გამზირზე	
ნახაზი	-1 სართულის გეგმა	
მასშტაბი 1:100	ფოტმატი A3	თარიღი 20.08.2013
არქიტექტორი	ლ.ხუნდაძე ე.კაკიაშვილი	ფურცელი A-100

Заказчик	Реконструкция здания под размещение ресторана по адресу: г. Москва, ул. Ленинская слобода, вл. 19		
Раздел	Экспликация помещений		
Адрес объекта	Масштаб	Формат	Дата печати
	1:100	A3	20.08.2013
Наименование			Шифр проекта
Архитектурные решения			А-101
ГИП	Ершов Д.В.		
Разработал	Ершов Д.В.		

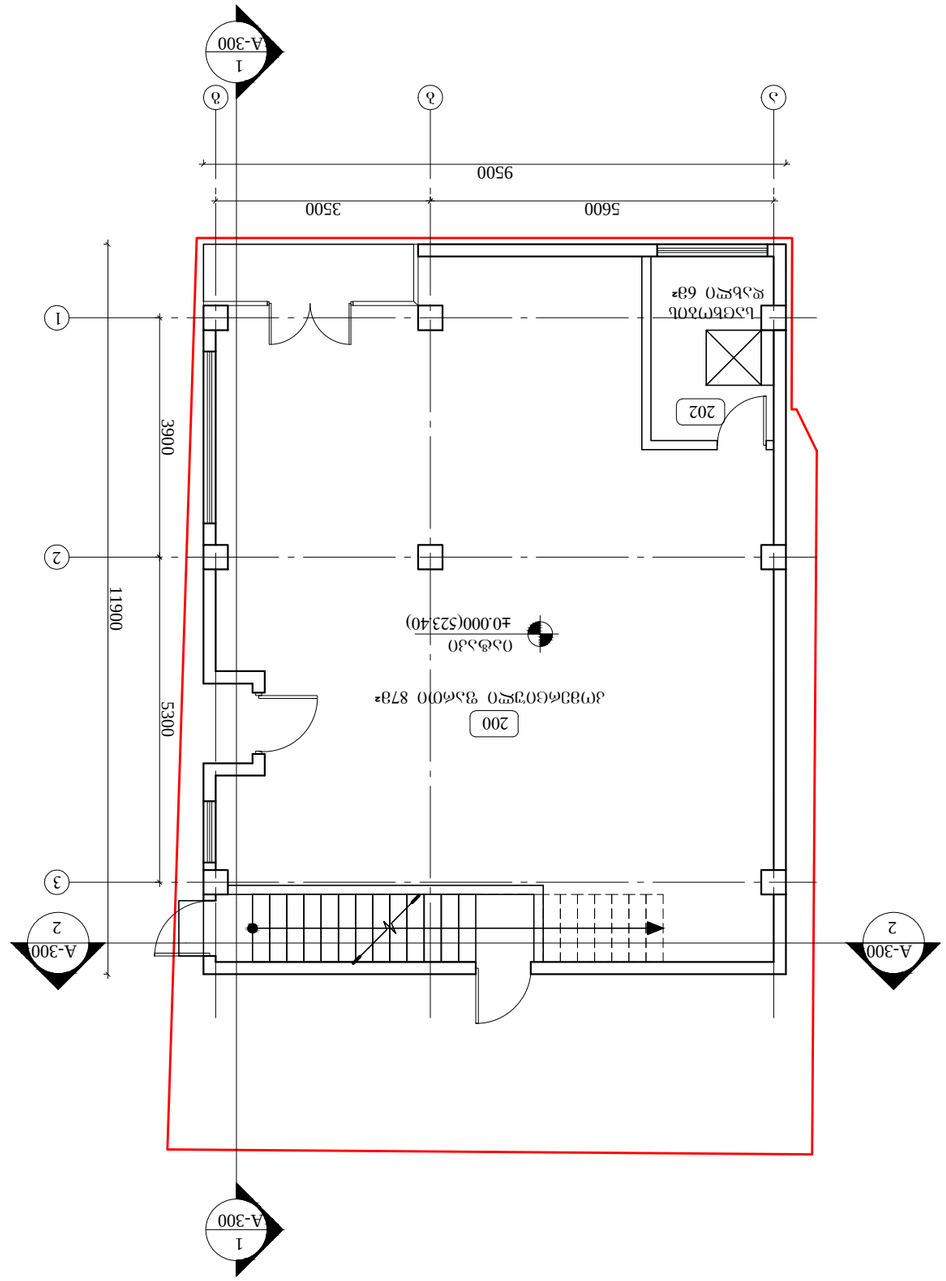

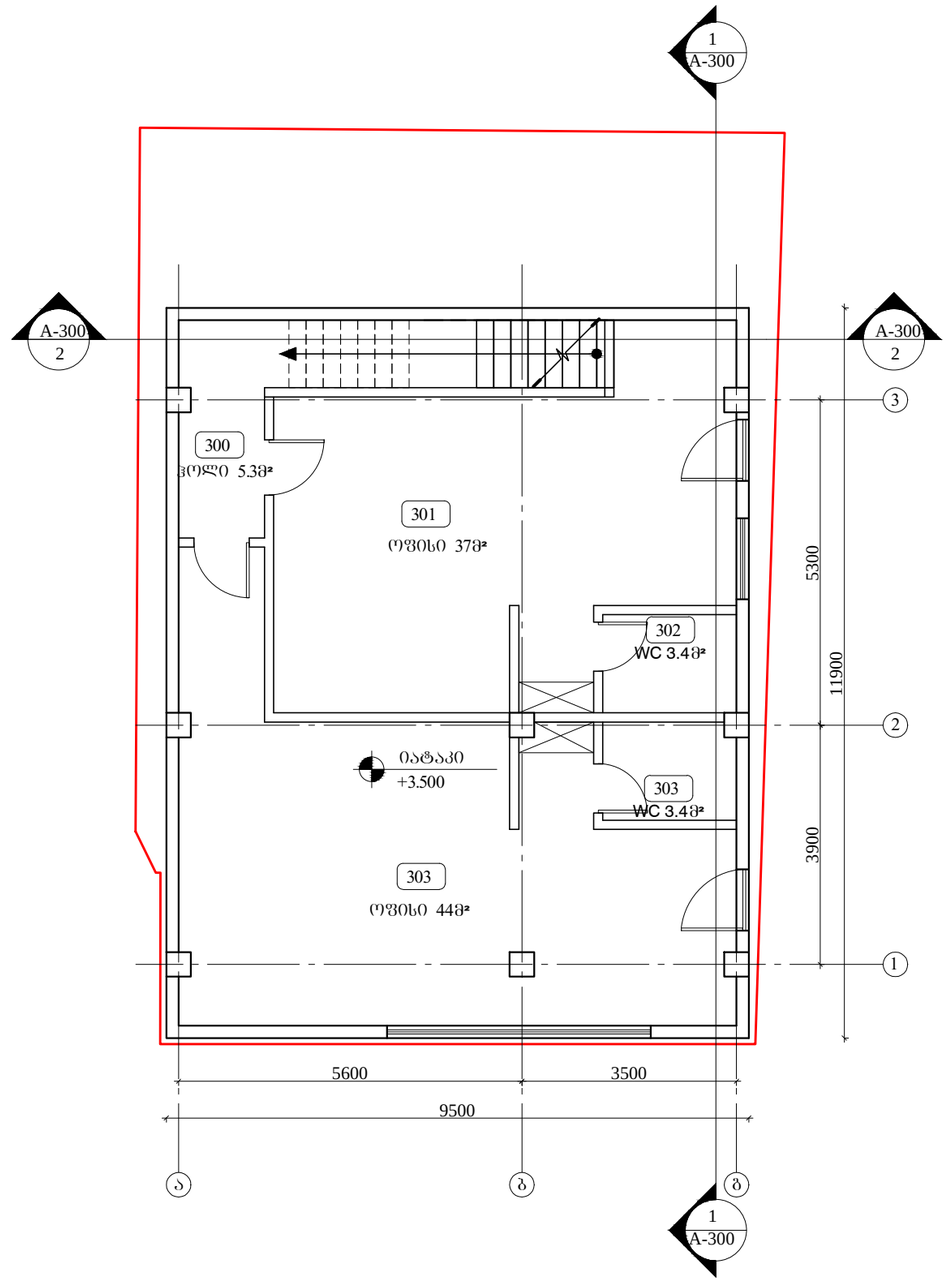

პროექტი

მრავალფუნქციური შენობა
ვაჟა ფშაველას გამზირზე

ნახაზი

მეორე სართულის გეგმა

მასშტაბი	ფორმატი	თარიღი
1:100	A3	20.08.2013

არქიტექტორი			შენიშვნები
	ლ.ხუნდაძე		
	ე.პაპიაშვილი		
			A-102

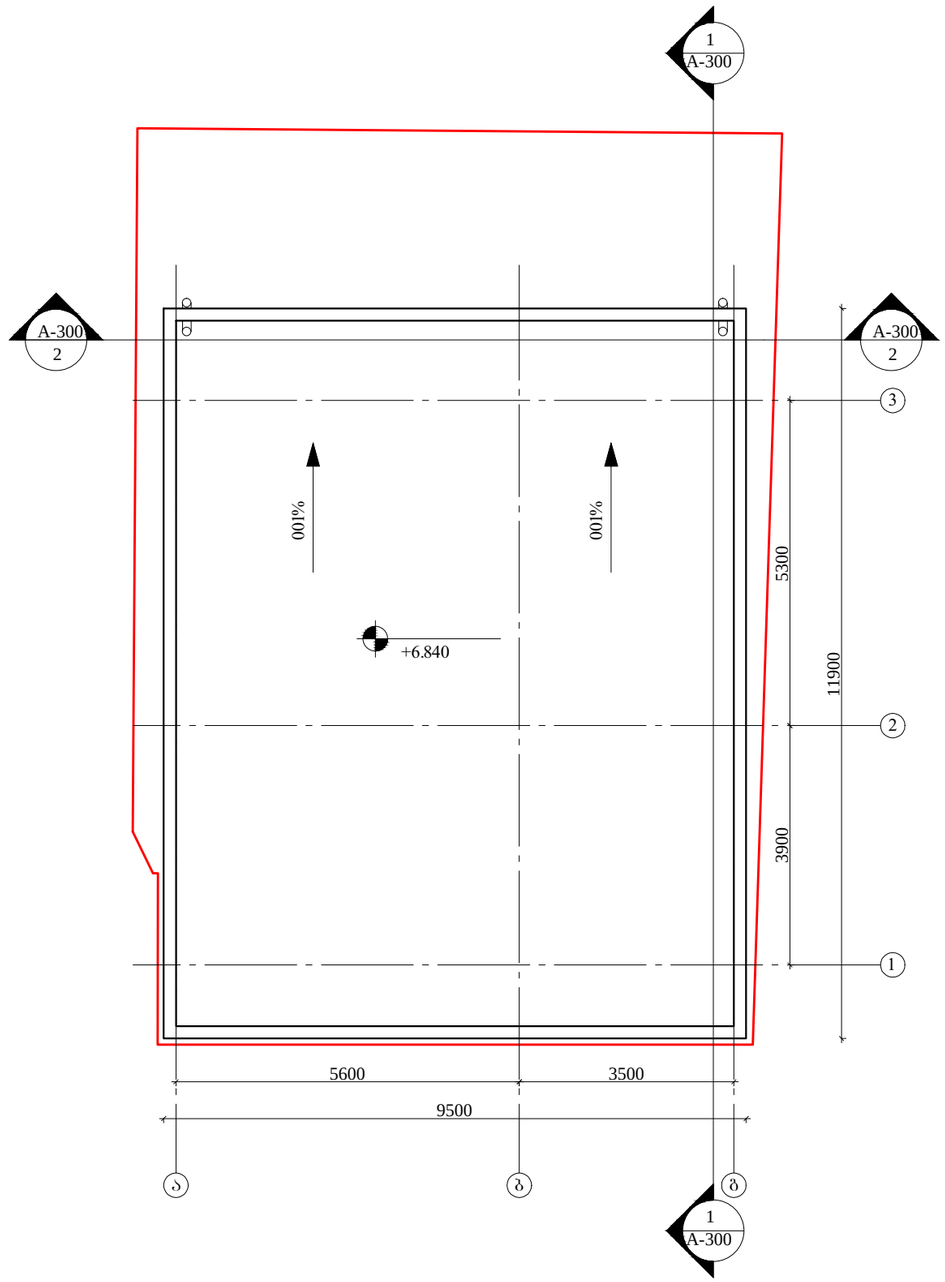

პროექტი

მრავალფუნქციური შენობა
ვაჟა ფშაველას გამზირზე

ნახაზი

გადახურვის გეგმა

მასშტაბი	ფორმატი	თარიღი
1:100	A3	20.08.2013

არქიტექტორი			შენიშვნები
	ლ.ხუნდაძე		
	ე.პაპიაშვილი		
			A-103