ნაკვეთის საზღვარი

+33,10
+30,60
+27,30
+24,00
+20,70
+17,40
+14,10
+10,80
+7,50
+4,20
±0,00
-3,60
-6,60

+31,10

2 256 | 5 550 | 6 700 | 6 600 | 6 700 | 6 700 | 6 600 | 6 700 | 6 700 | 6 600 | 6 700 | 8 370

1' 1 2 3 4 5 6 7 8 9 10

ნაკვეთის საზღვარი

შპს. კ.ფალიანის
ს.ა.ორგანიზაცია ა ხაზ
საფოსტო ინდექსი. 0160
ტელ: (995) 32 237 30 50
ელ-ფოსტა
kurt.gm@yahoo.com

არქიტექტის სახელწოდება

მრავალბინიანი საცხოვრებელი სახლი
ქ.თბილისი, კრწანისის შესახვევი N17;
ს.კ. 01.18.06.012.146

შემკვეთი	ბ.ლეკიაშვილი			
პროექტის არქიტექტორი	ნ.ნოღაიდელი	არქიტექტურული ნაწილი	ფ-ბი	ფურც.	მასშტაბი
არქიტექტორი	ბ.ლეკიაშვილი	ჭრილი 1-1			1:200
არქიტექტორი	ე.დუმბაძე				
არქიტექტორი			სპეციალობა		

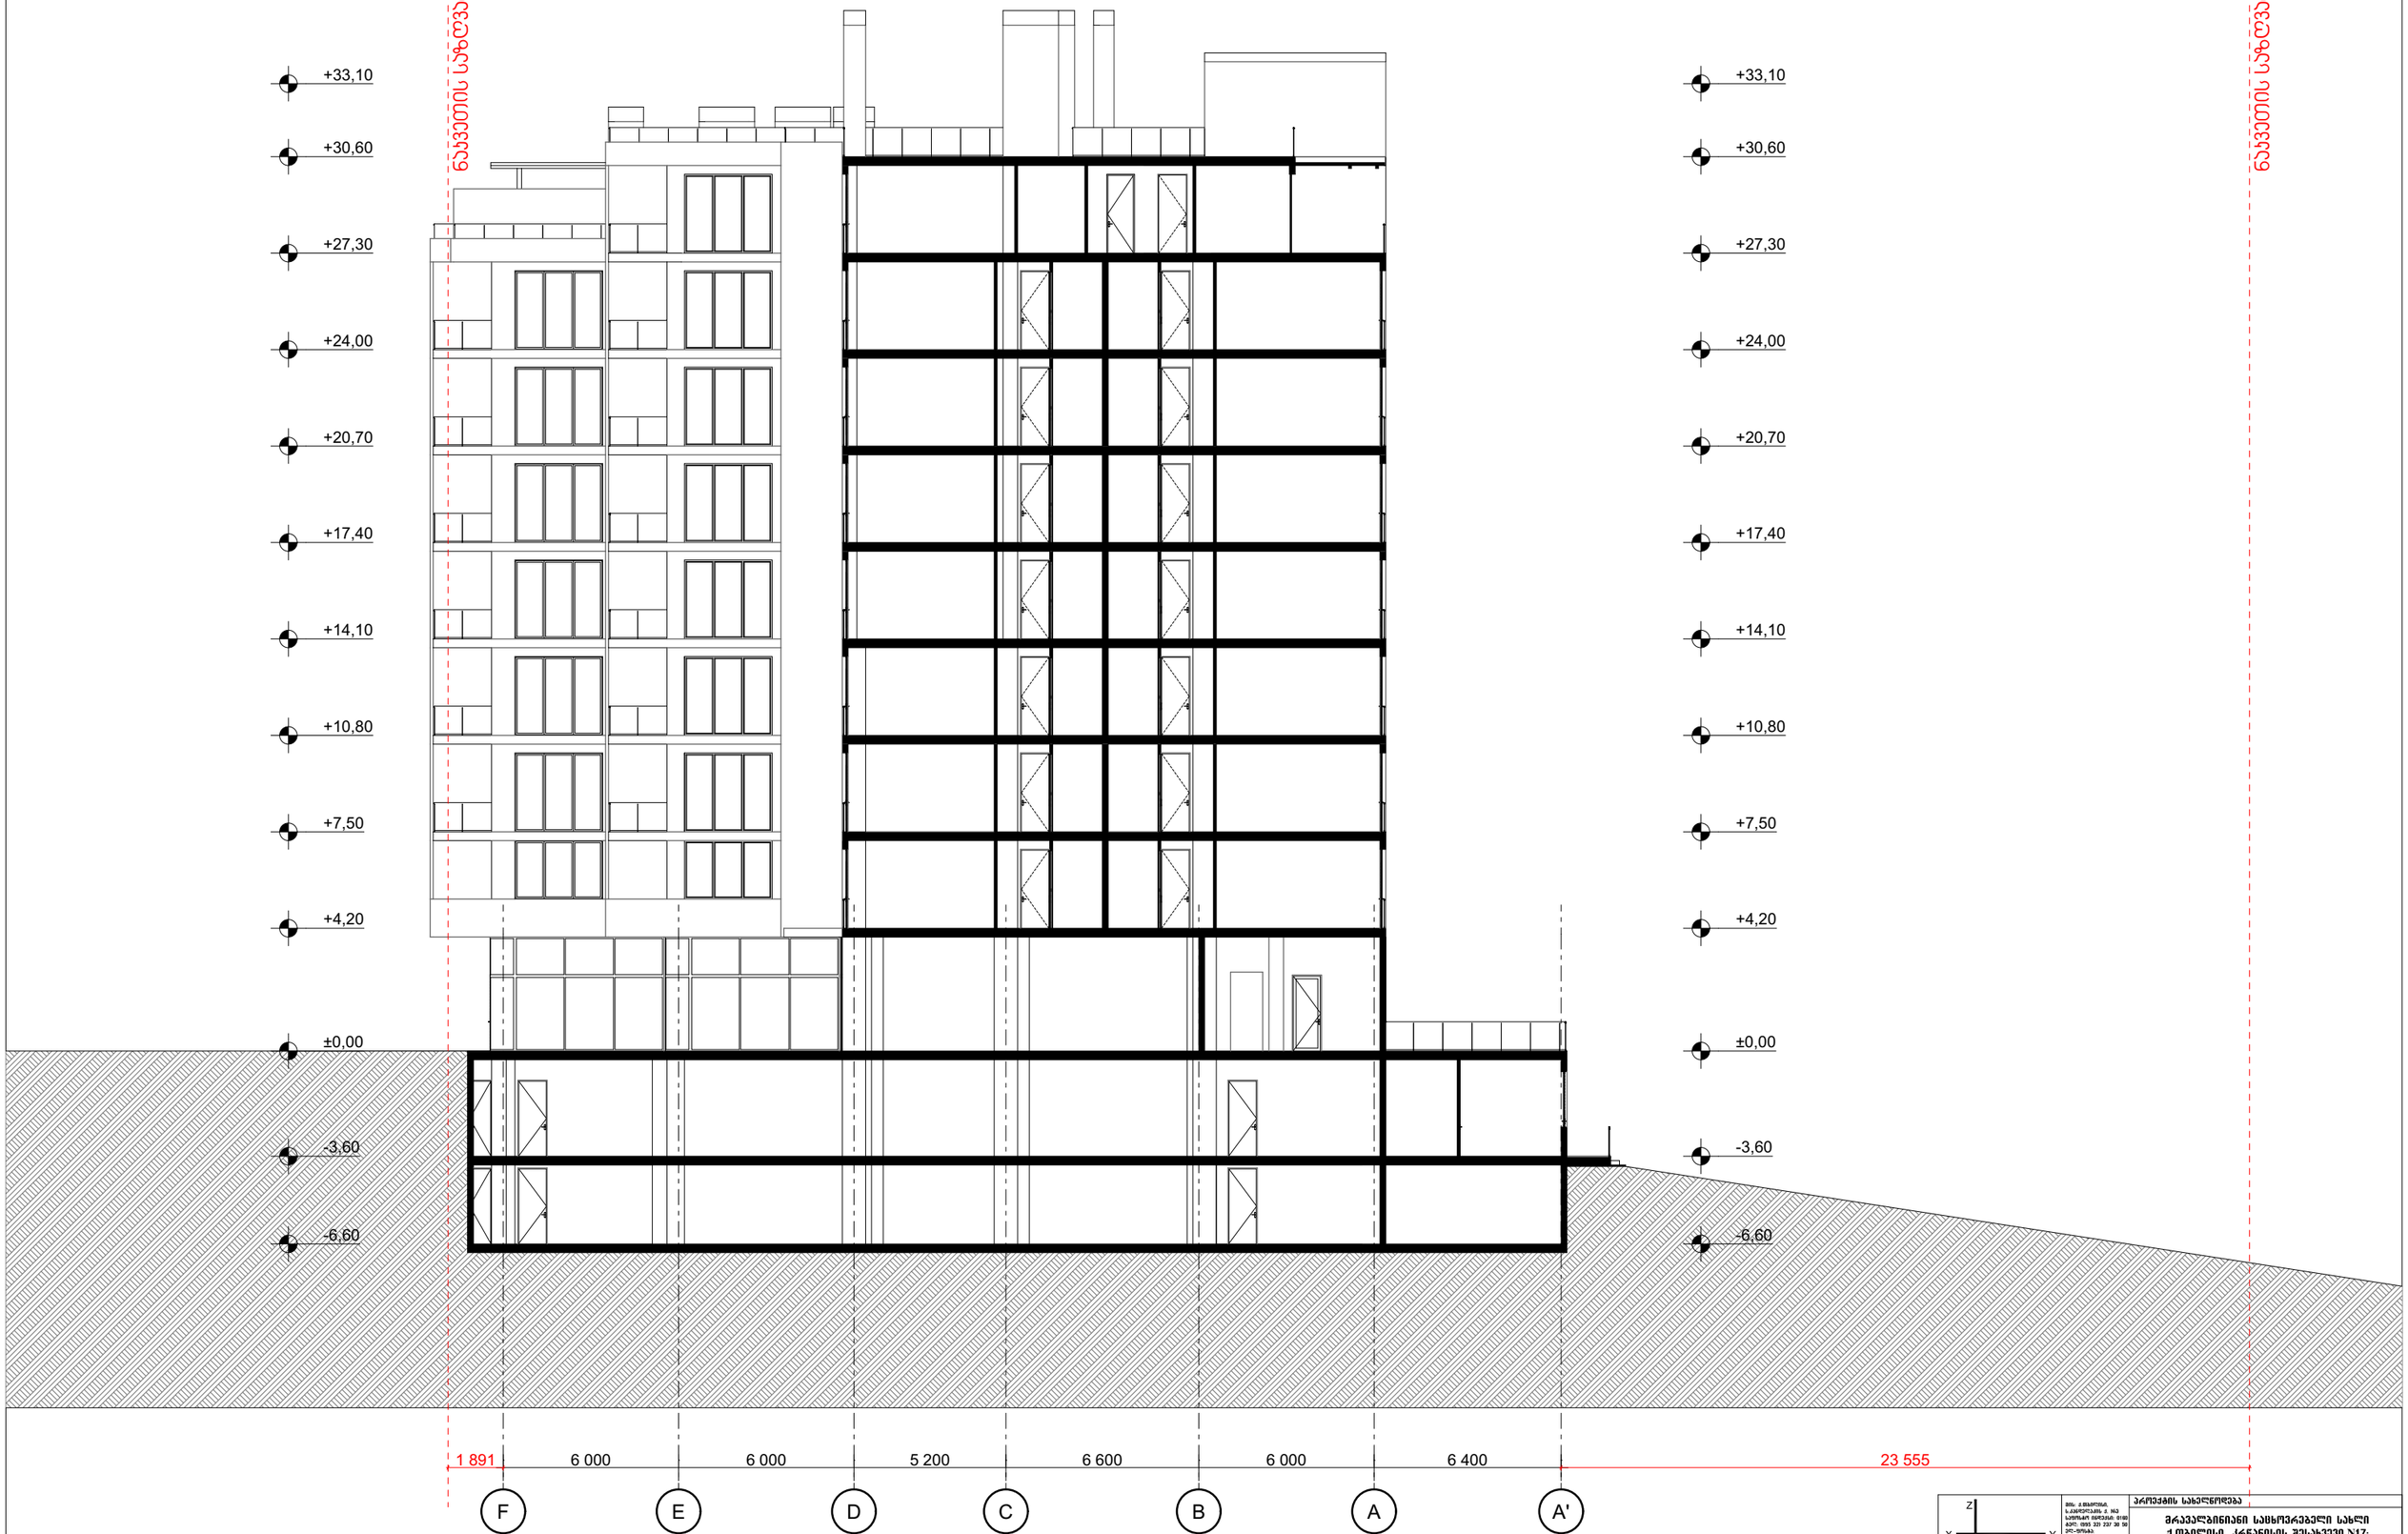

პროექტირება	ა.ლურსმანაშვილი		პროექტის სახელწოდება		
არქიტექტორი	ა.ლურსმანაშვილი		არქიტექტურული ნაწილი	ფ-ბი	ფურც.	მასშტაბი
არქიტექტორი	ა.ლურსმანაშვილი		ჭრილი 2-2			1:200
არქიტექტორი				სპეციალ		

სახურავზე ასასვლელი ჯიბის უჯრედის ფრაგმენტული ჭრილი ღერძებში "3"-"4"

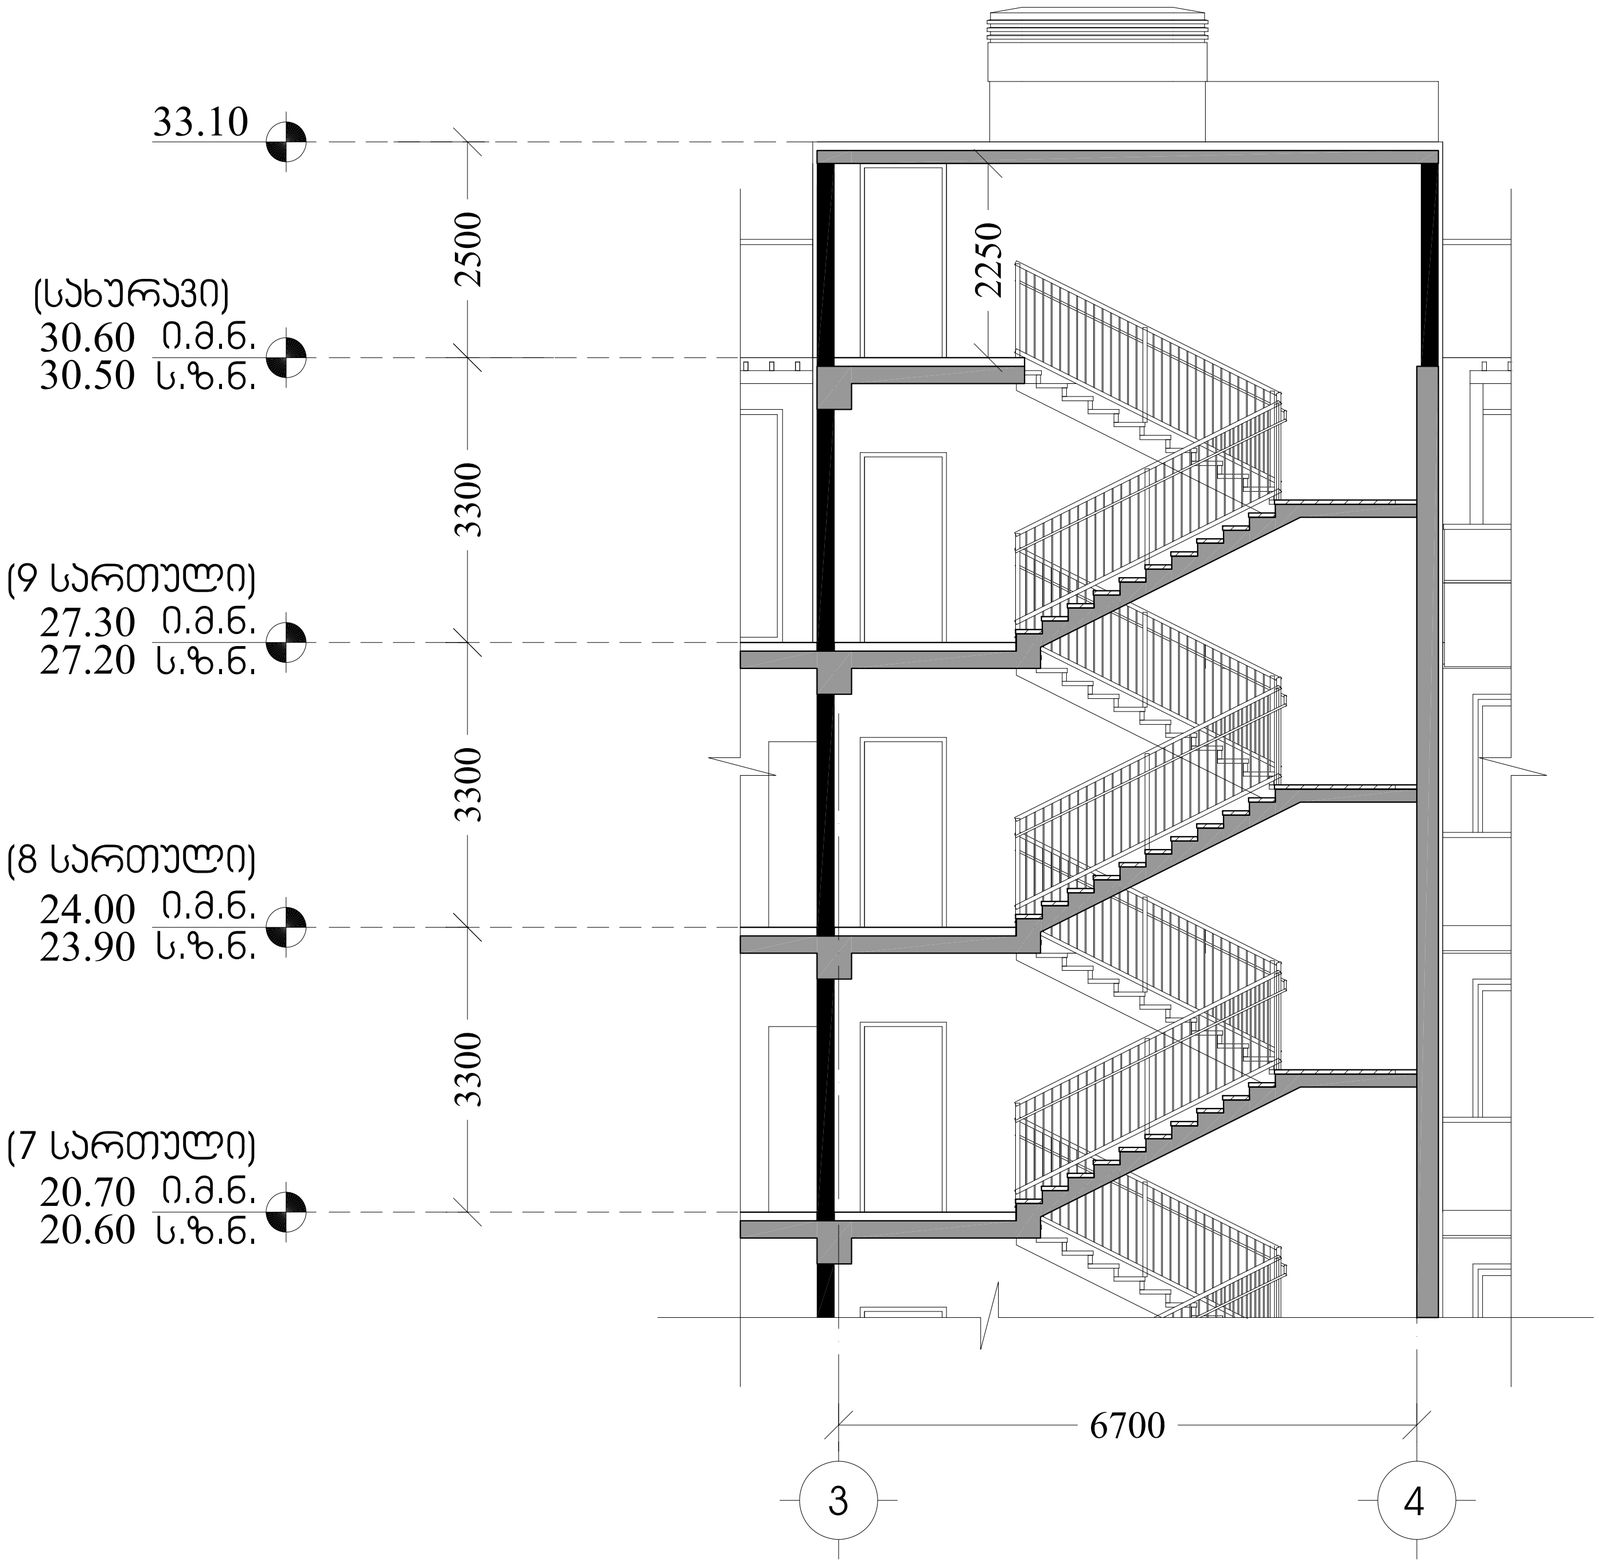



პროექტის სახელწოდება


არქიტექტურული ნაწილი		ფ-ბი	ფურც.	მასშტაბი
სახურავზე ასასვლელი ჯიბის უჯრედის ფრაგმენტული ჭრილი ღერძებში "3"-"4"				1:50
		სტადია		

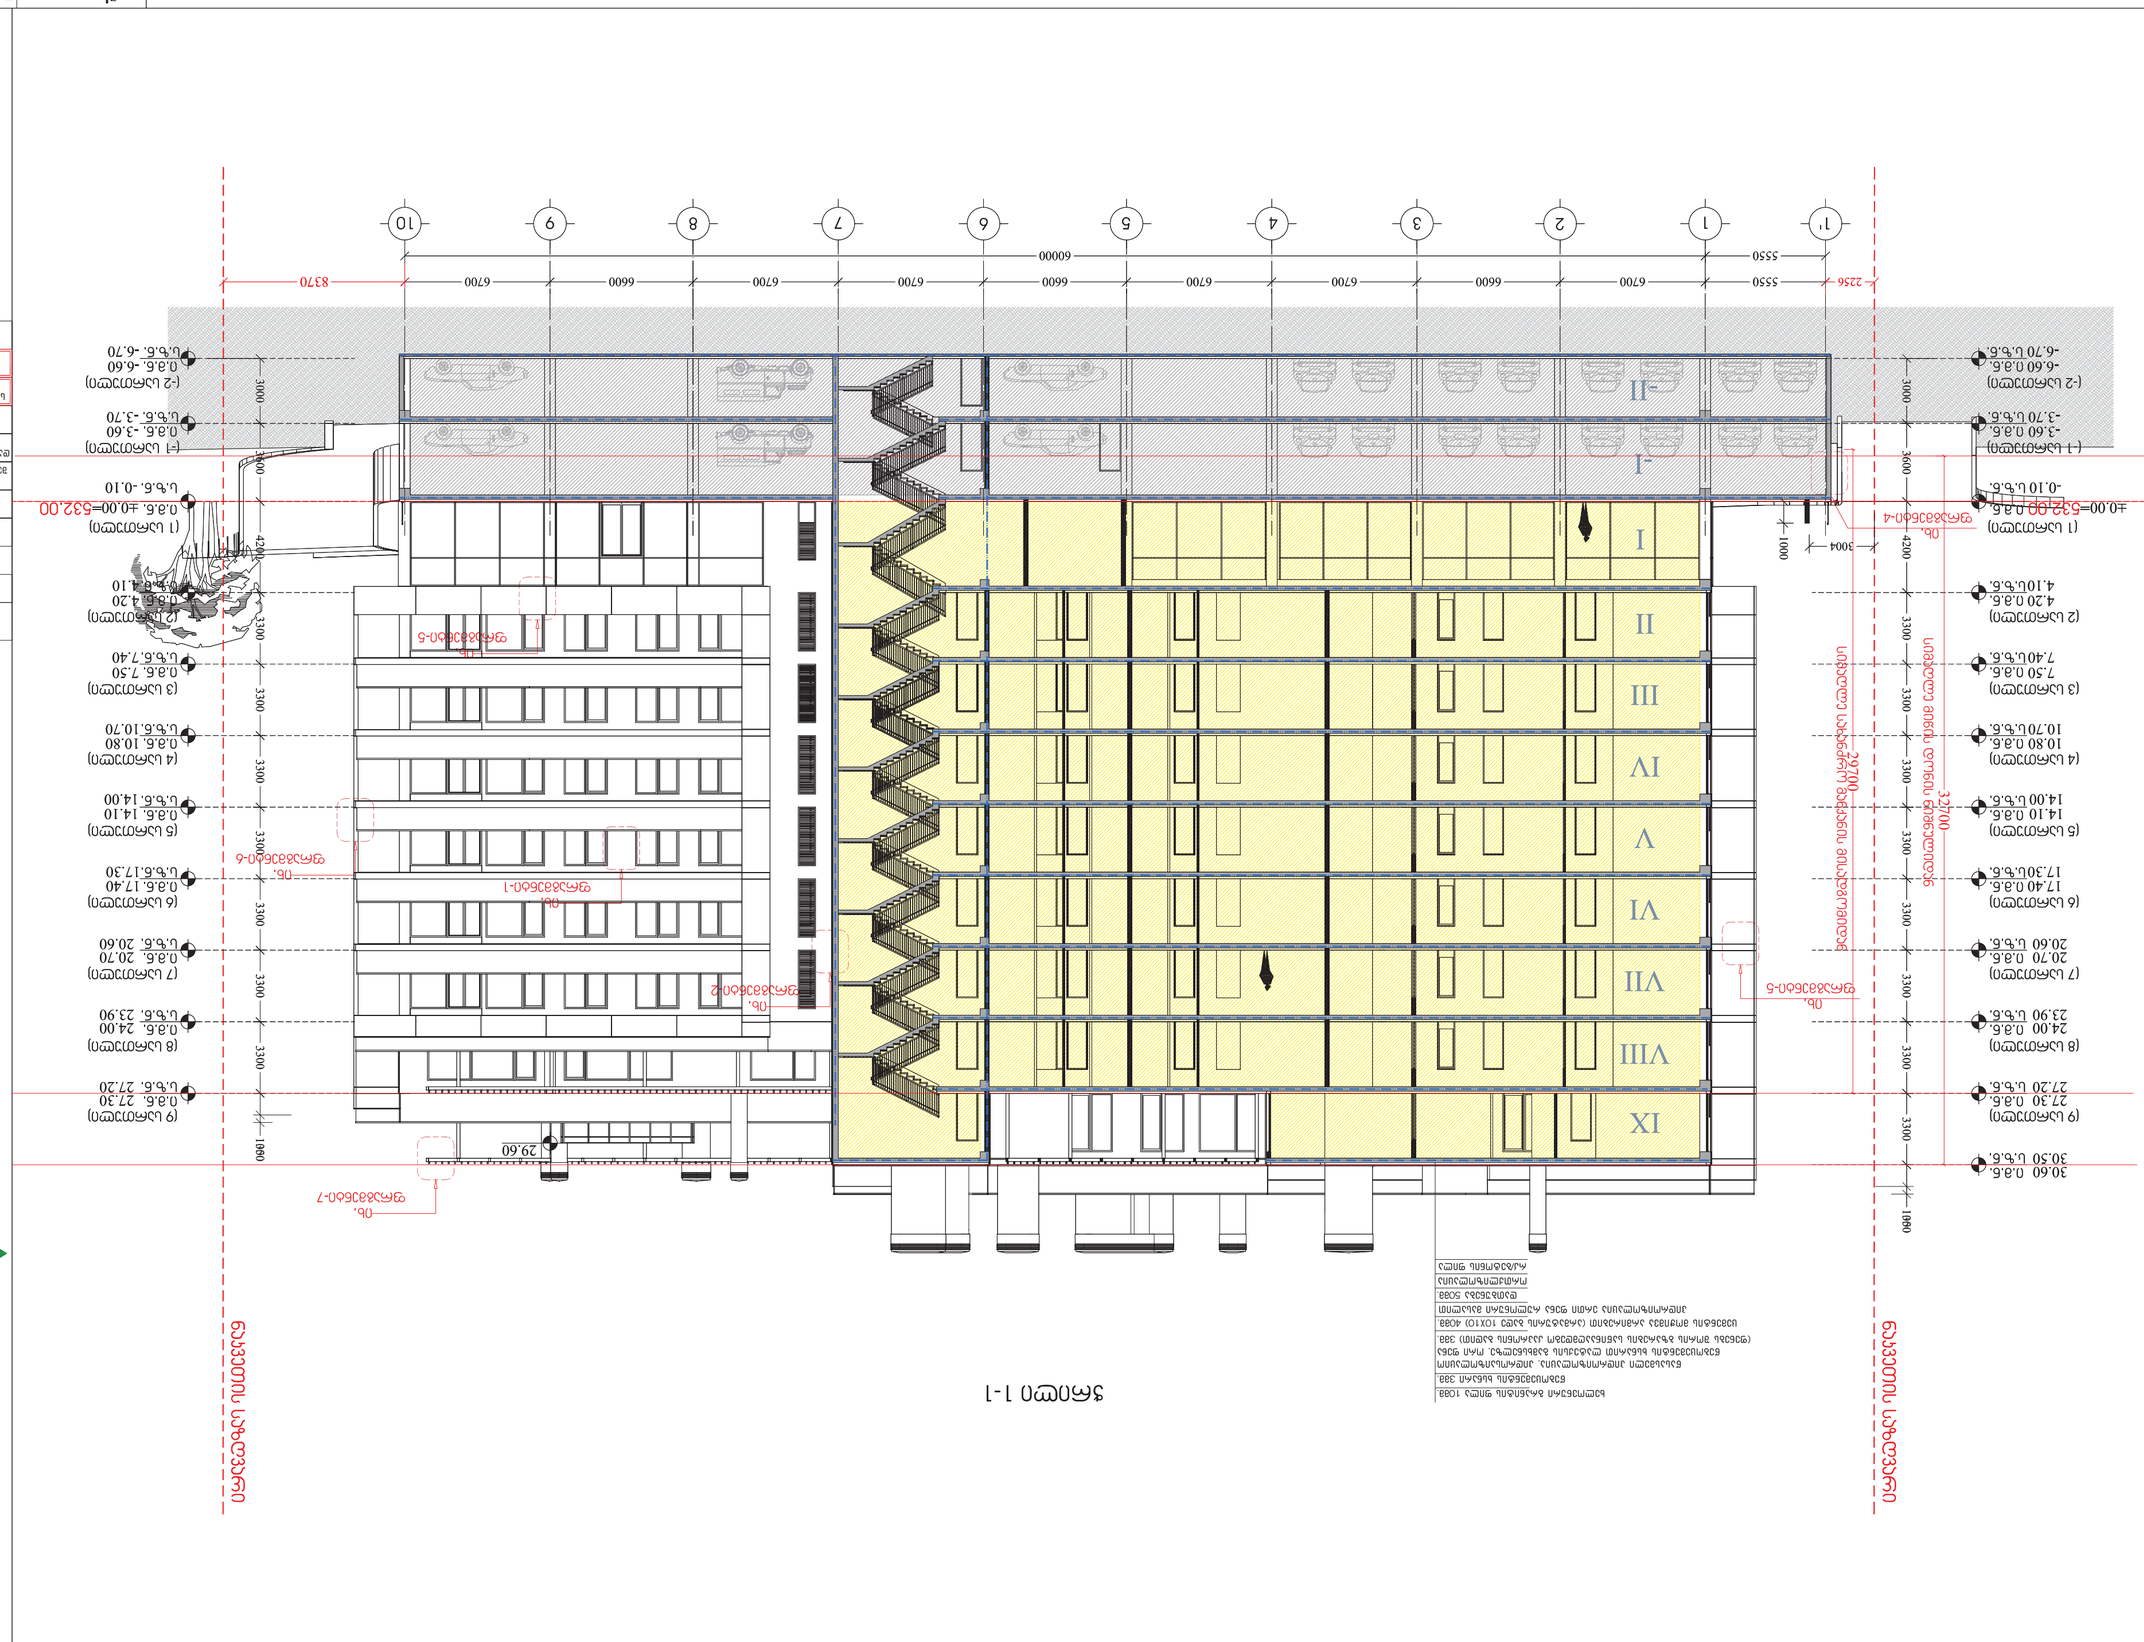
ნახაზის ფრაგმენტი
ნახაზის ფრაგმენტი
1. ნაგებობის ფასადის ზედაპირების დამუშავება ტენდენციური ფერადოვანი ხსნარით (RAL 1013) ფერის ალბასტრის ტიპის ტექსტურით.
2. ფასადის ზედაპირების დამუშავება ტენდენციური ფერადოვანი ხსნარით (RAL 7035) ფერის ალბასტრის ტიპის ტექსტურით.
3. ფანჯრების ალუმინის ბლოკების ფერი შავი (RAL 9005).
4. ფანჯრების ალუმინის ბლოკების ფერი ანთრაციტი (RAL 7016).
