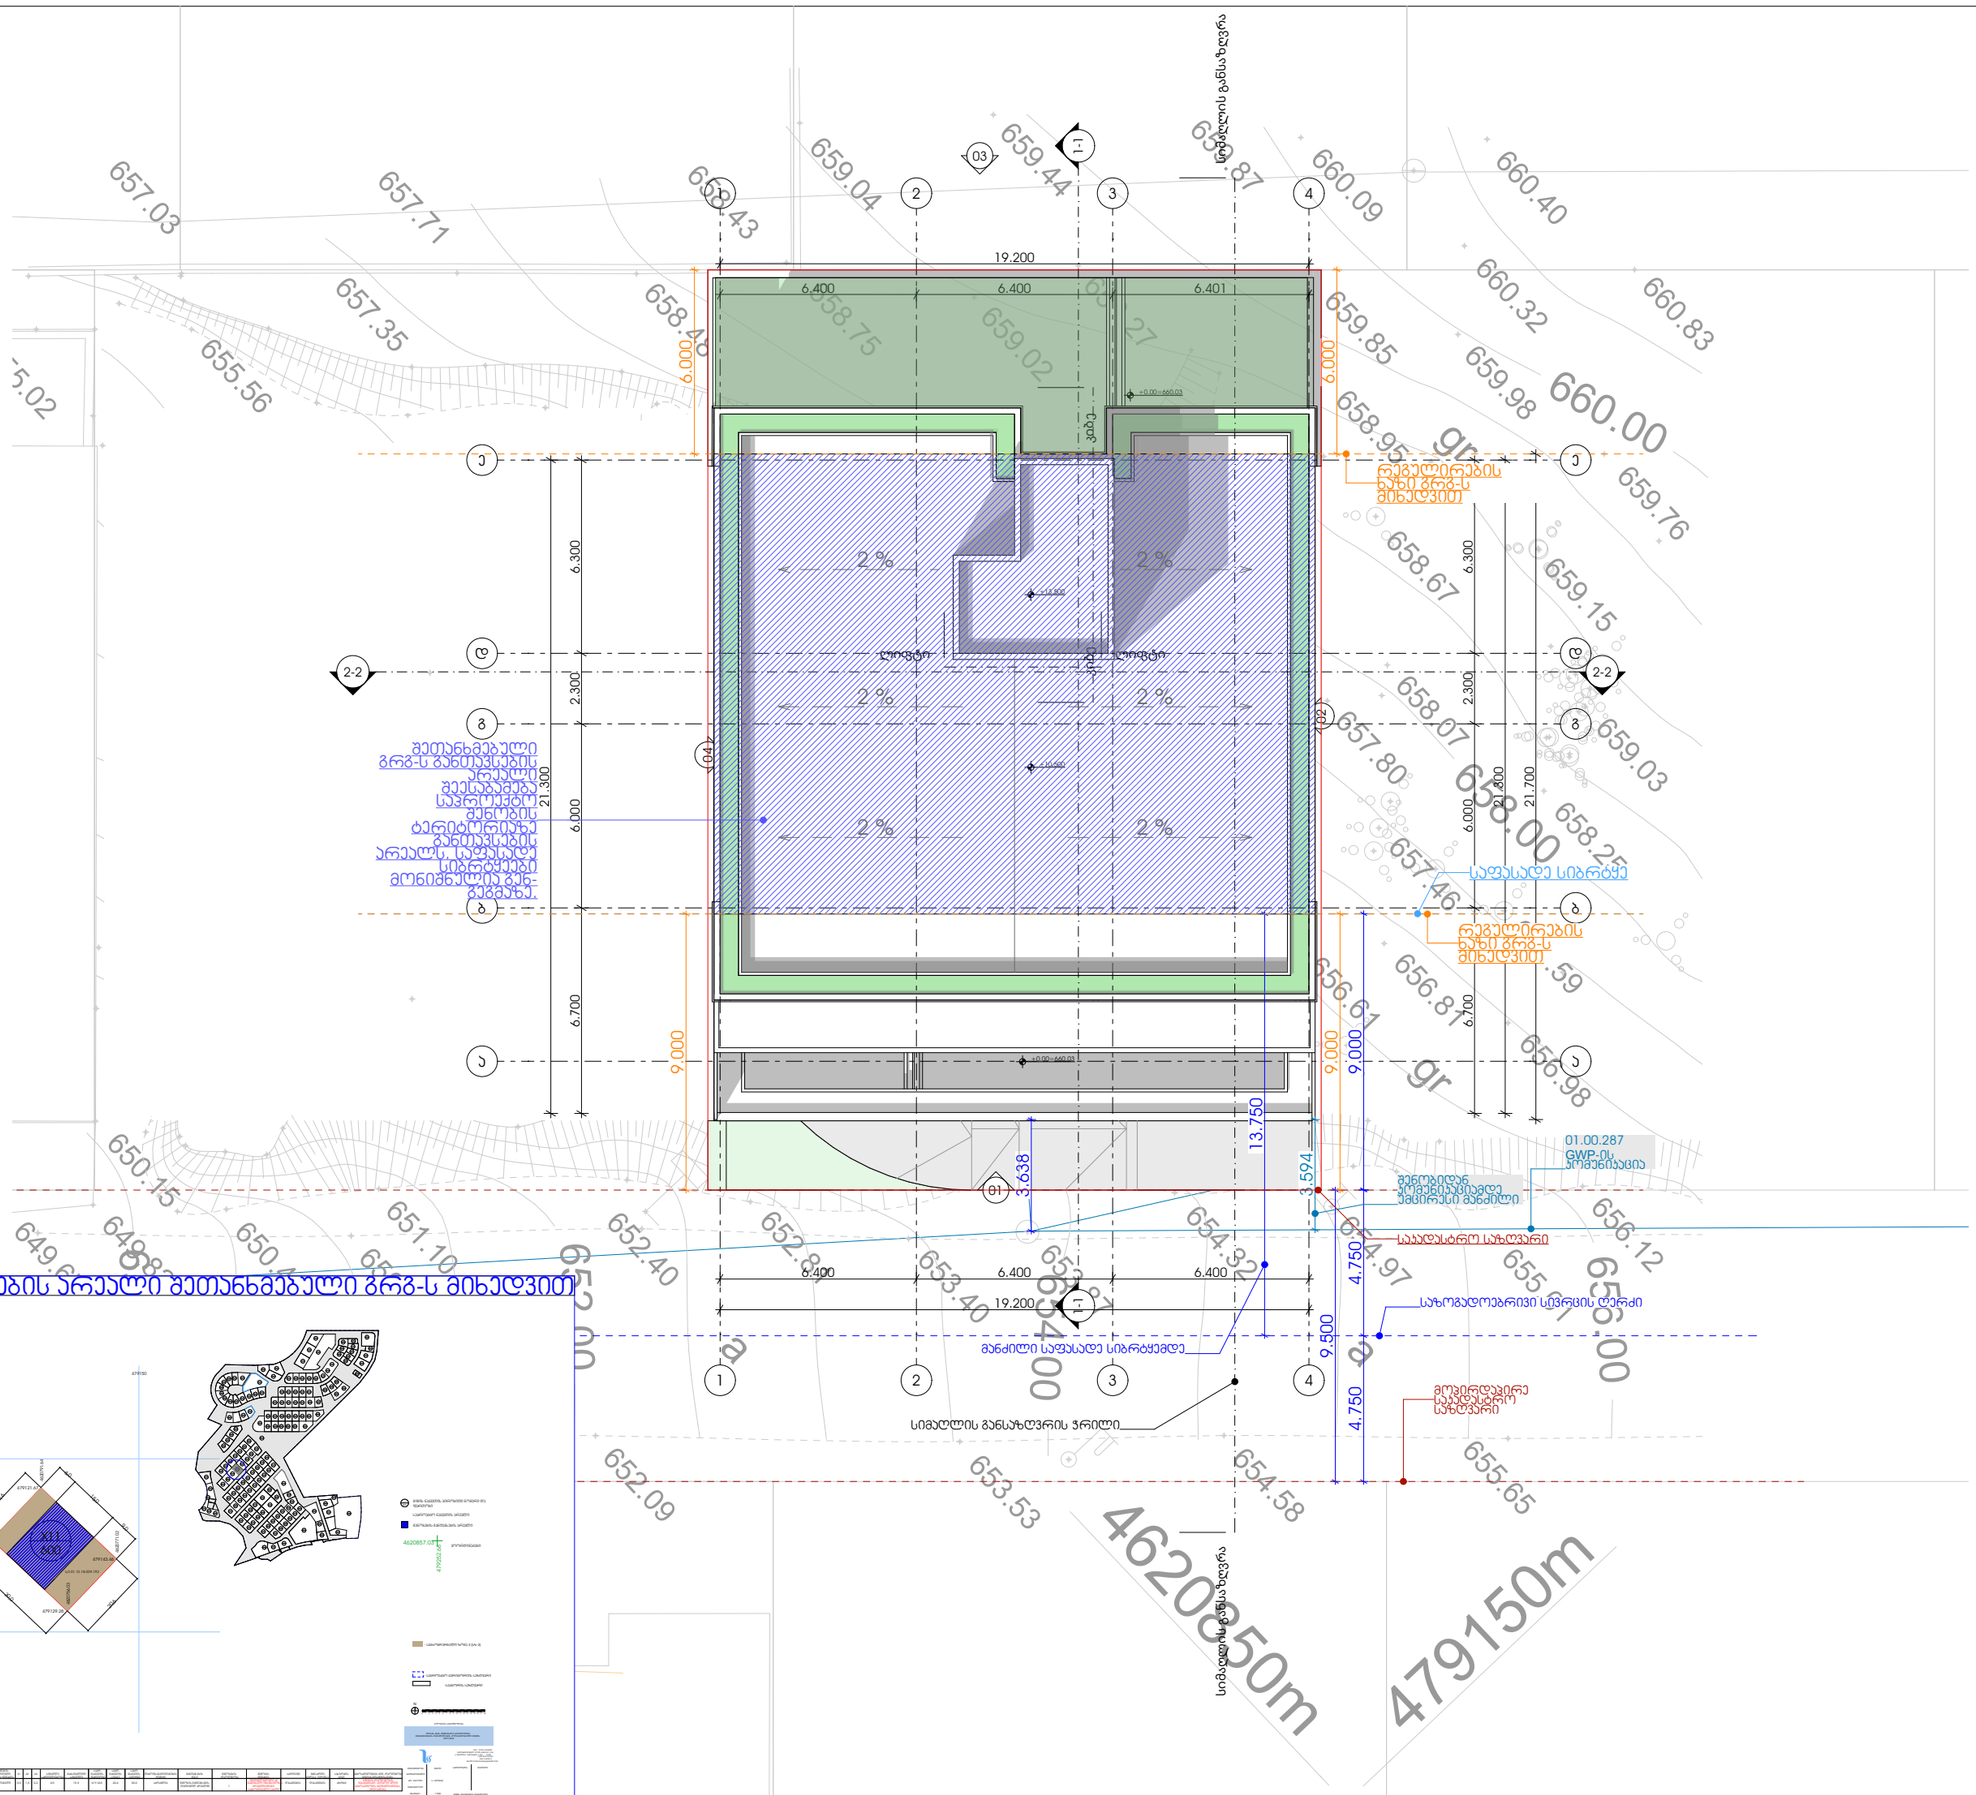
19.200
6.400
6.400
6.401
6.000
9.000
13.750
3.638
3.594
4.750
9.500
6.300
2.300
21.300
6.000
6.700
21.800
21.700
2 %
+0.00=660.03
+0.00=660.00
01
1-1
2-2
03
04
02
ლოჯია
ლოჯია
ლოჯია
ა
ბ
გ
დ
ე
ვ
1
2
3
4
01.00.287
GWP-ის
პროექციაცია

შენობის მაქსიმალური სიმაღლე:
H=13.75/0.4=34.39 მ.

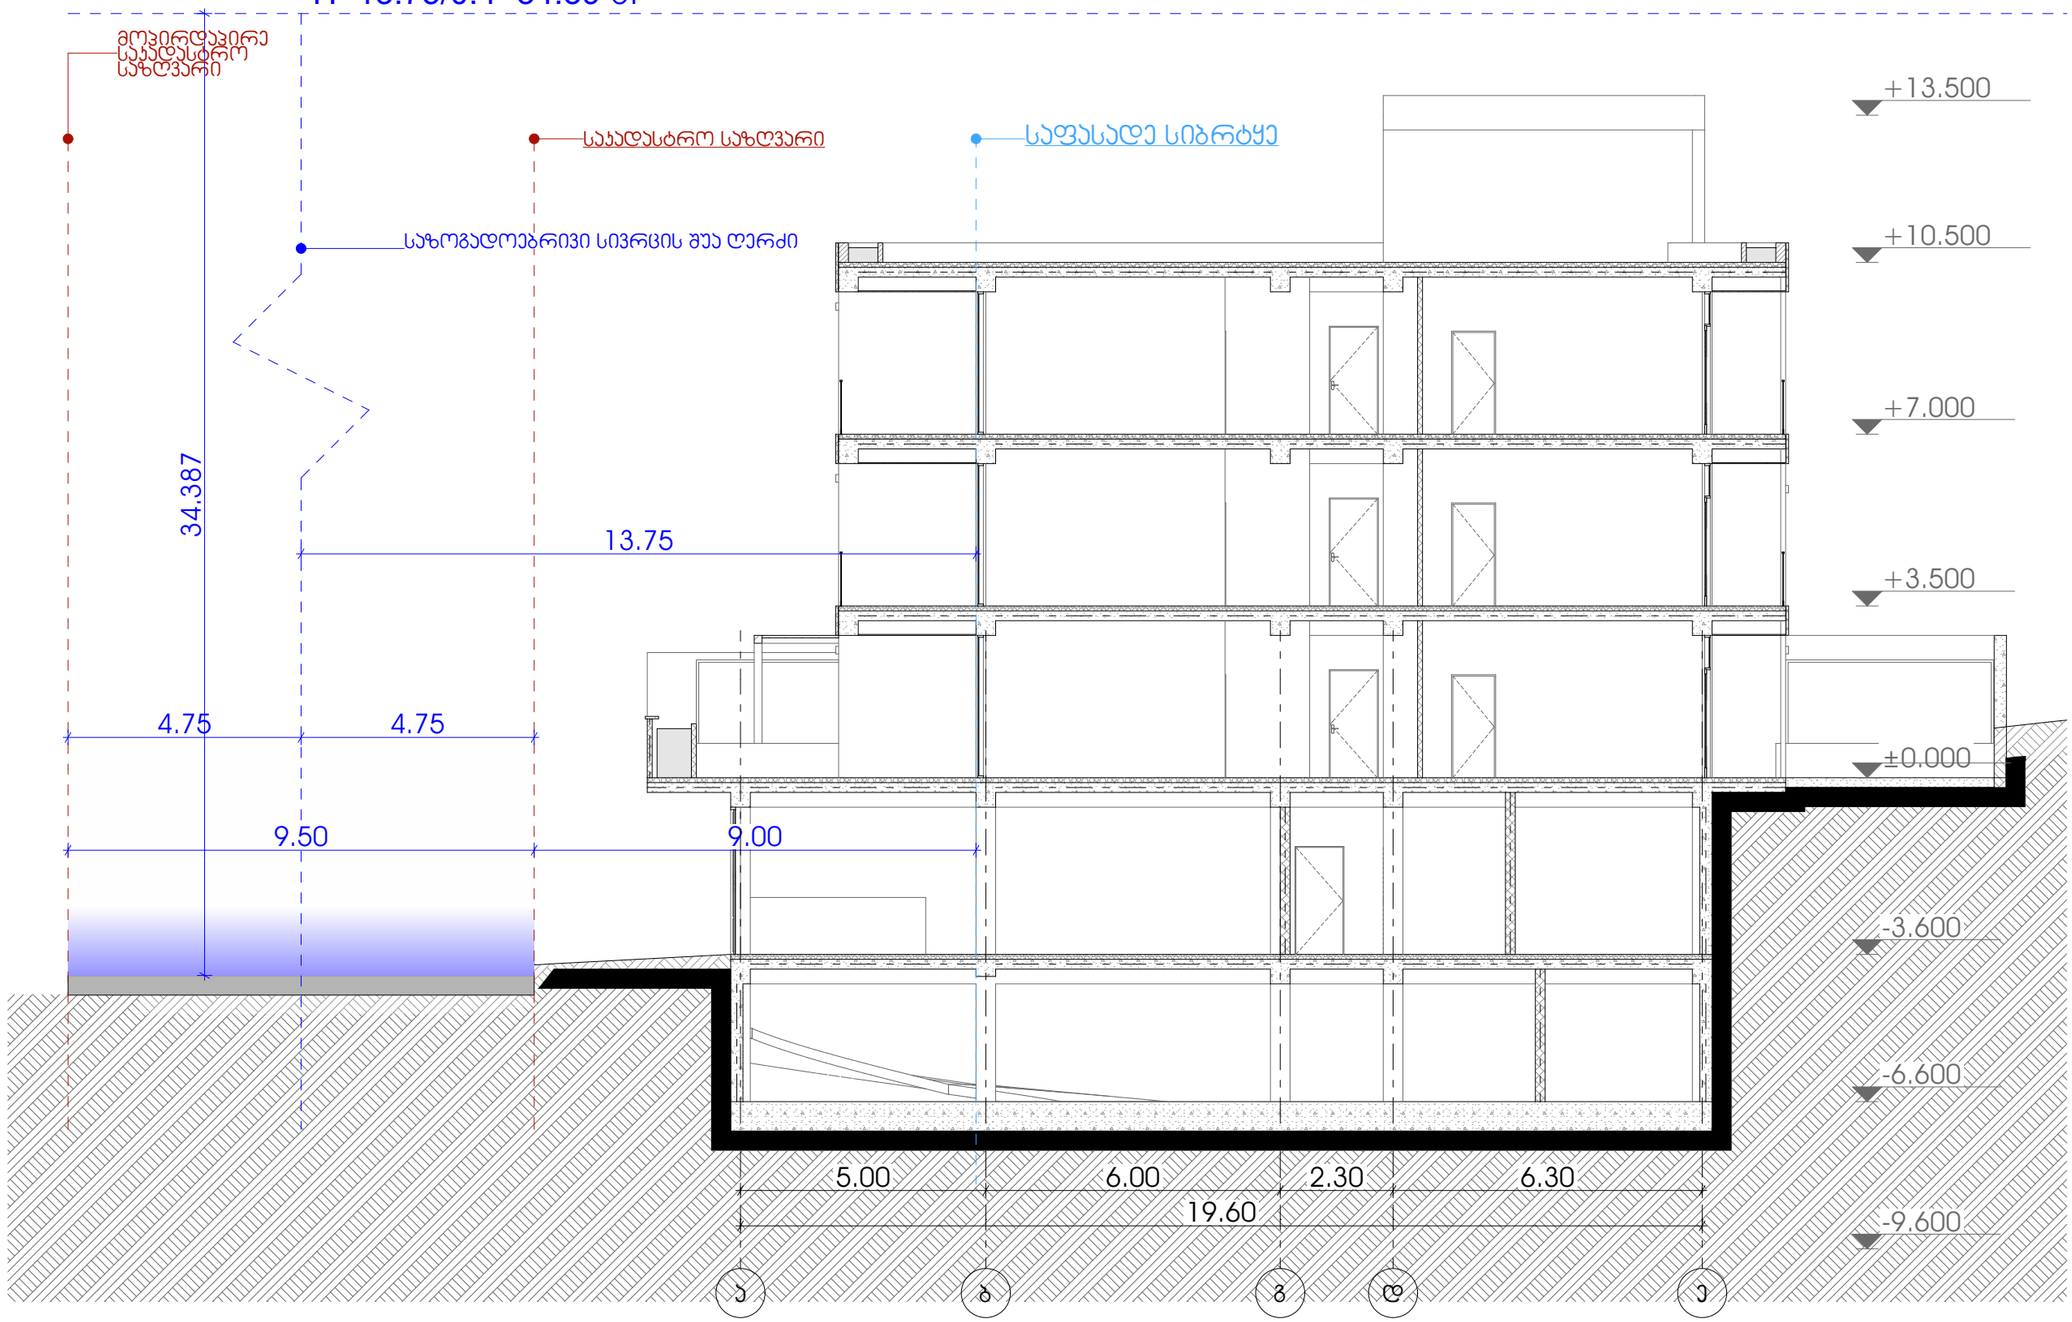

M E T R I C

მისამართი: ჯავჯავაძის ქუჩა №74

ს.კ : 405186613

პროექტის მონაცემები:

ფუნქციური დანიშნულება: მრავალბინიანი საცხოვრებელი სახლი

პროექტის მისამართი: ქალაქი თბილისი, ვაკე-საბურთალოს IV მუნიციპალიტეტი N8

საკადასტრო კოდი: 01.10.18.009.943

პოზიცია | სახელი გვარი | ხელმოწერა

მთ.არქიტექტორი: ჯონსტანტინე ურუმაძე

არქიტექტორი: გიორგი სარიშვილი

არქიტექტორი: სანდრო ლონდარიძე

შენიშვნა:

პირობითი აღნიშვნები:

ტექნიკურ უპირობოთა მარეგულირებლები:

სიმაღლის განსაზღვრის სქემა

ფურცლის ნომერი:

A.07

მასშტაბი | **1:125**

15:54 / 12/4/2024