შენიშვნა:
სადემონტაჟო შენობიდან მომიჯნავე ნაკვეთზე მდებარე უახლოესი შენობა განთავსებულია 28,3 მეტრის მოშორებით. 255 დადგენილების მე-6 მუხლის თანახმად, კვლევის ჩატარება სავალდებულო არ არის, თუ IV კლასის შენობა-ნაგებობის 20 მ. რადიუსში არ მდებარებს მომიჯნავე შენობა-ნაგებობა.

9

02/2
6 622.9 მ²

28.27

01/3
3 854.6 მ²

28.30

01.10.06.001.177
01.10.06.001.287
01.10.06.001.263
01.10.06.001.154
01.10.06.001.144

mSenebare
12 ქს
13 ქს
13 ქს

grunti gza

ფუნქციური დანიშნულება	ობიექტის მისამართი	შემსრულებელი ორგანიზაცია	დირექტორი		გენგეგმა	A - 3	
მრავალბინიანი საცხოვრებელი სახლი	ს.კ. 01.10.06.022.011 01.10.06.022.012 ქ.თბილისი, პეტრე იბერის ქუჩის შესახვევი N13	შპს სტუდიო ალფა სახლი ს.კ. 404664573	მ.პაპუკაშვილი			მასშტაბი	
			არქიტექტორი			თარიღი	04/12/2024
			მ.პაპუკაშვილი			ფურცელი	ა-16.5

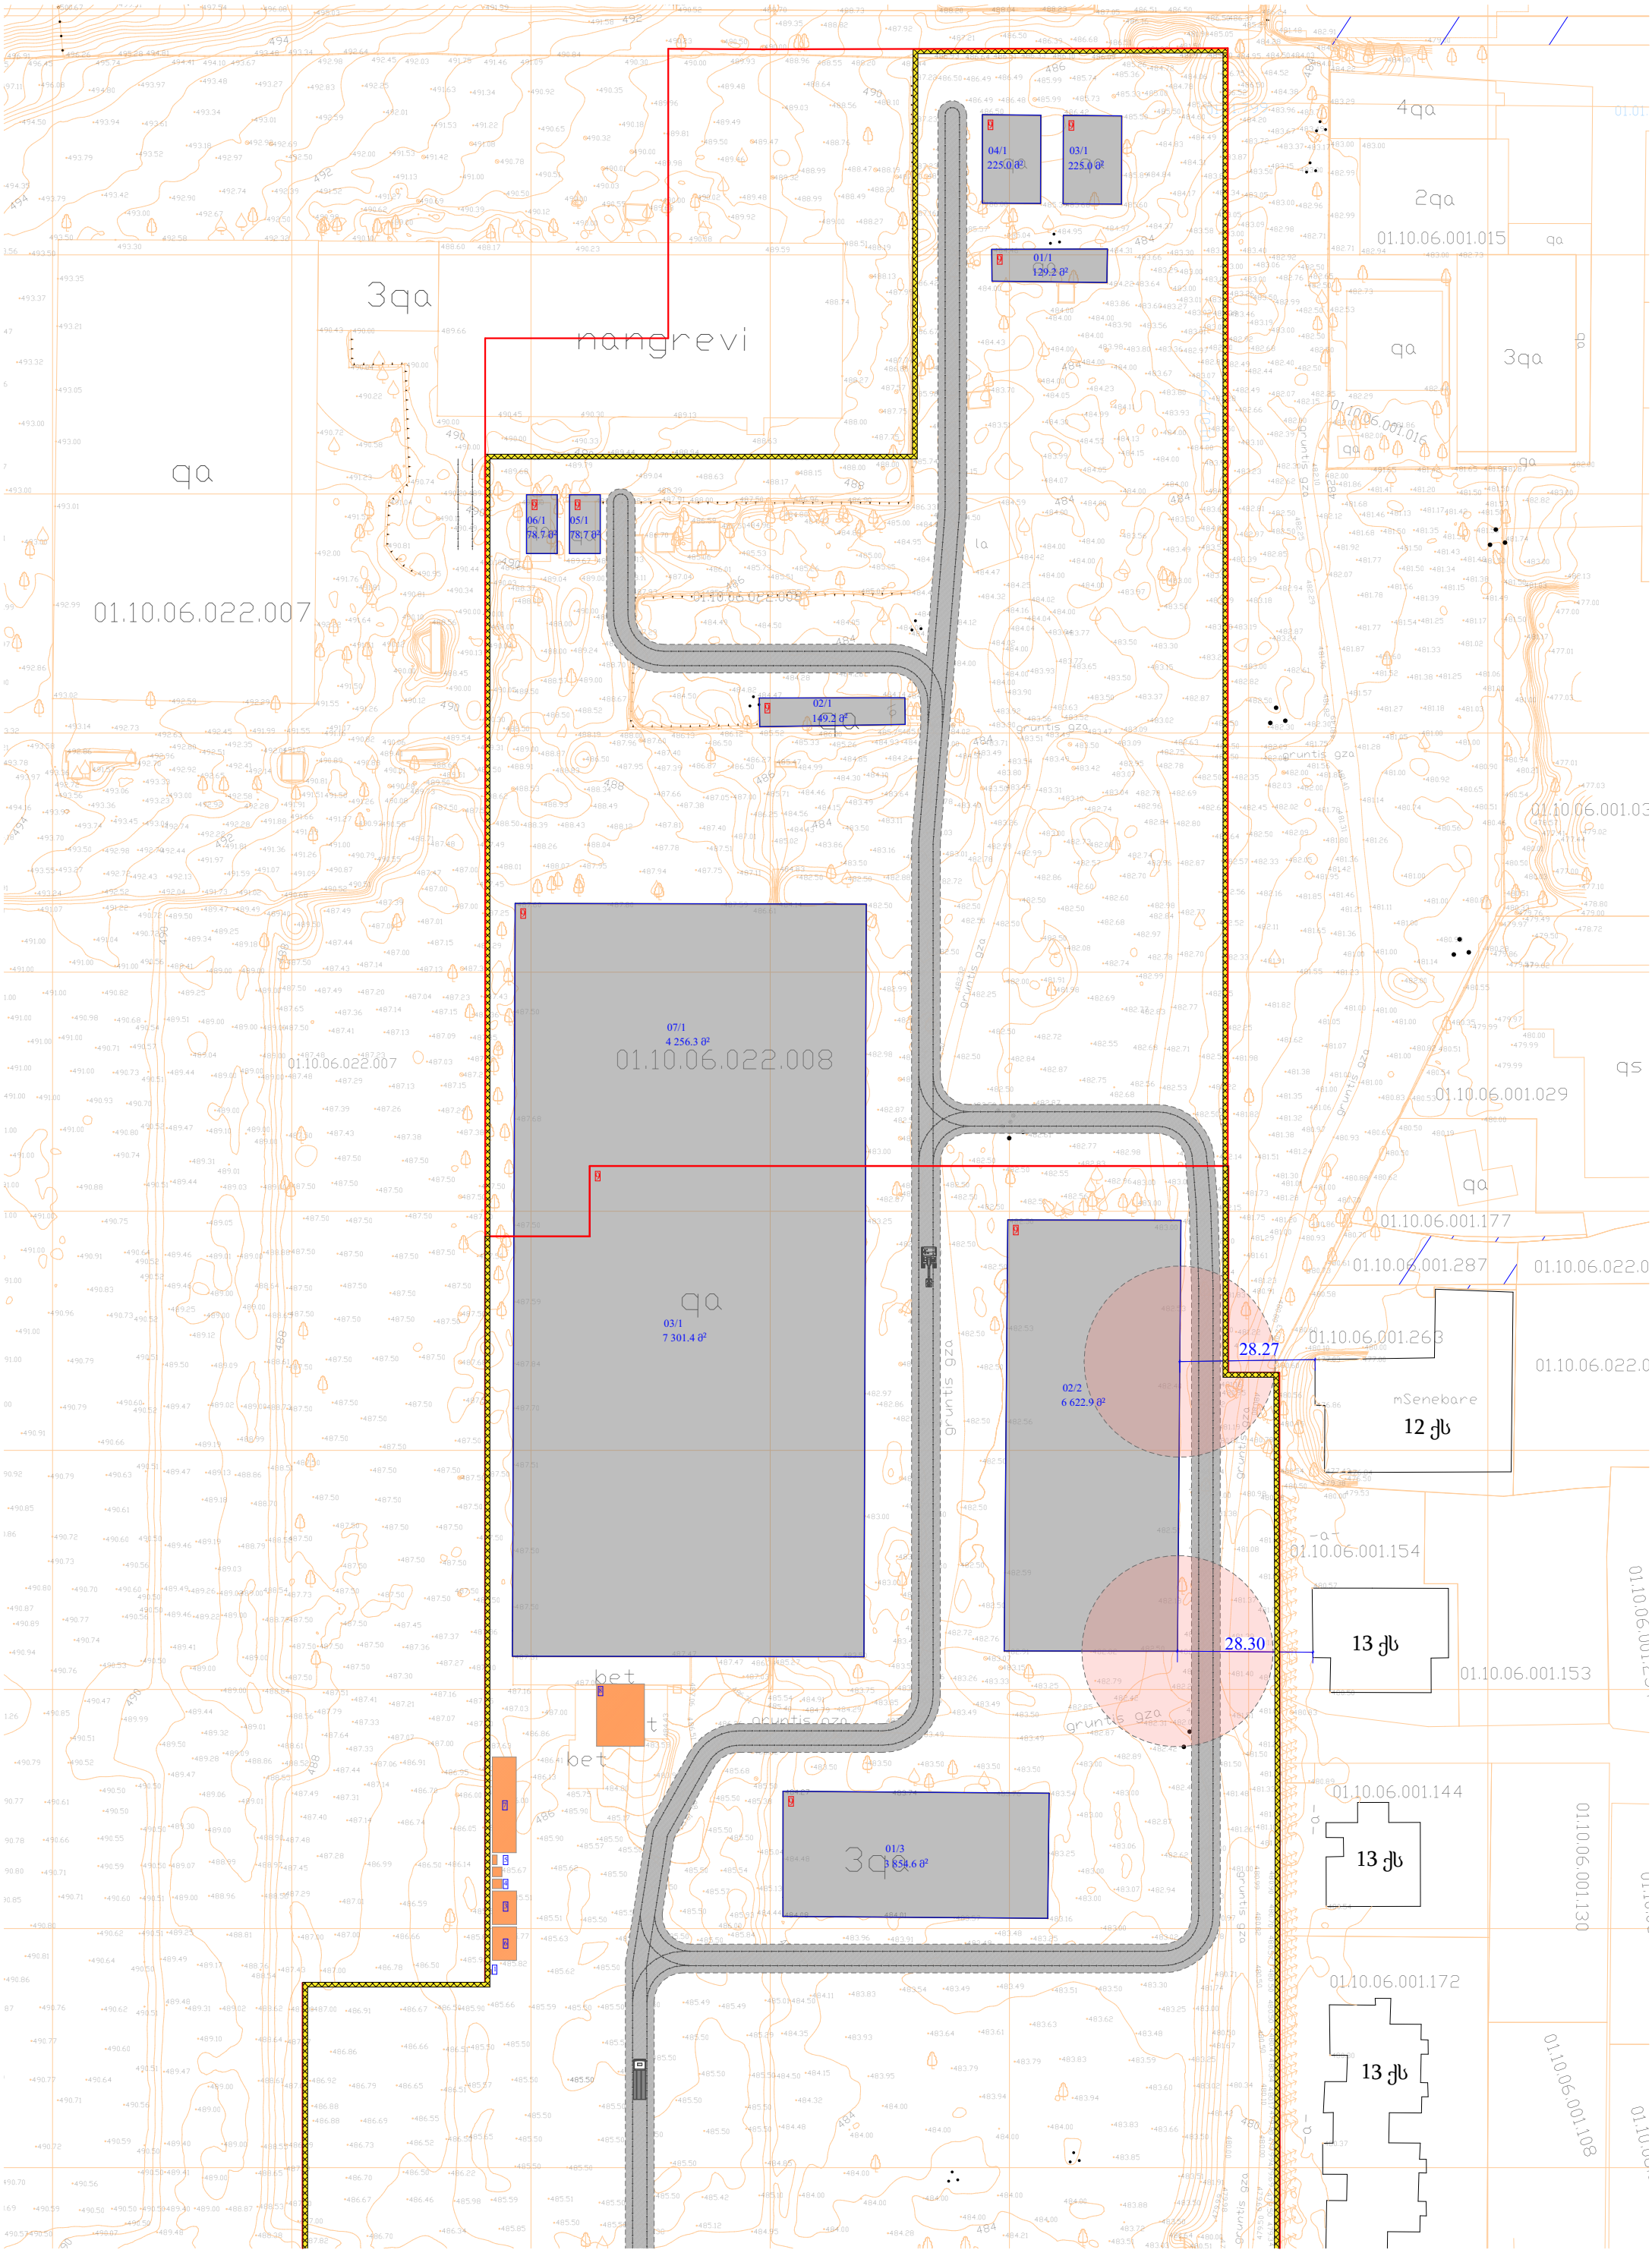

ფუნქციური დანიშნულება	ობიექტის მისამართი	შემსრულებელი ორგანიზაცია	დირექტორი		A - 3
მრავალბინიანი საცხოვრებელი სახლი	ს.კ. 01.10.06.022.011 01.10.06.022.012 ქ.თბილისი, პეტრე იბერის ქუჩის შესახვევი N13	შპს სტუდიო ალფა სახლი ს.კ. 404664573	მ.პაპუკაშვილი არქიტექტორი მ.პაპუკაშვილი	გენგეგმა	მასშტაბი თარიღი 04/12/2024 ფურცელი ა-16.5