topographical survey

New Point

Sps `niu point~
1 სართული, ოფისი №3, ს/კ 404883943

www. newpoint.ge info@newpoint.ge
ტელ: / tel: +995 32 2458808; მობ: /cell phone: +995 557 704433;

Ltd „NewPoint“
office N3, floor N1, 3 mgaloblishvili str.
Tbilisi, Georgia ID: 404883943

მასშტაბი: 1:500	ფორმატი: A2	11/08/2023 წ.

ტოპოგრაფიული აგეგმვა

WGS 1984-ის კოორდინატთა სისტემა UTM ზონა 38N

პირობითი ნიშნები

ძირითადი ობიექტები		ტოპოგრაფიული ელემენტები	
შენობა		ხე	
ნაგებობა		ბუჩქი	
ღობე		ბოძი	
ელექტრო ბოძი		ტროტუარის ბორდიური	
ელექტრო ბოძი ანძით		ასფალტის საფარი	
ელექტრო ბოძი ანძით და ნათურით		ბეტონის საფარი	
ელექტრო ბოძი ანძით და ტრანსფორმატორით		ქვიშა-ხრეშის საფარი	

ტოპოზე დასმული გენ-გეგმა

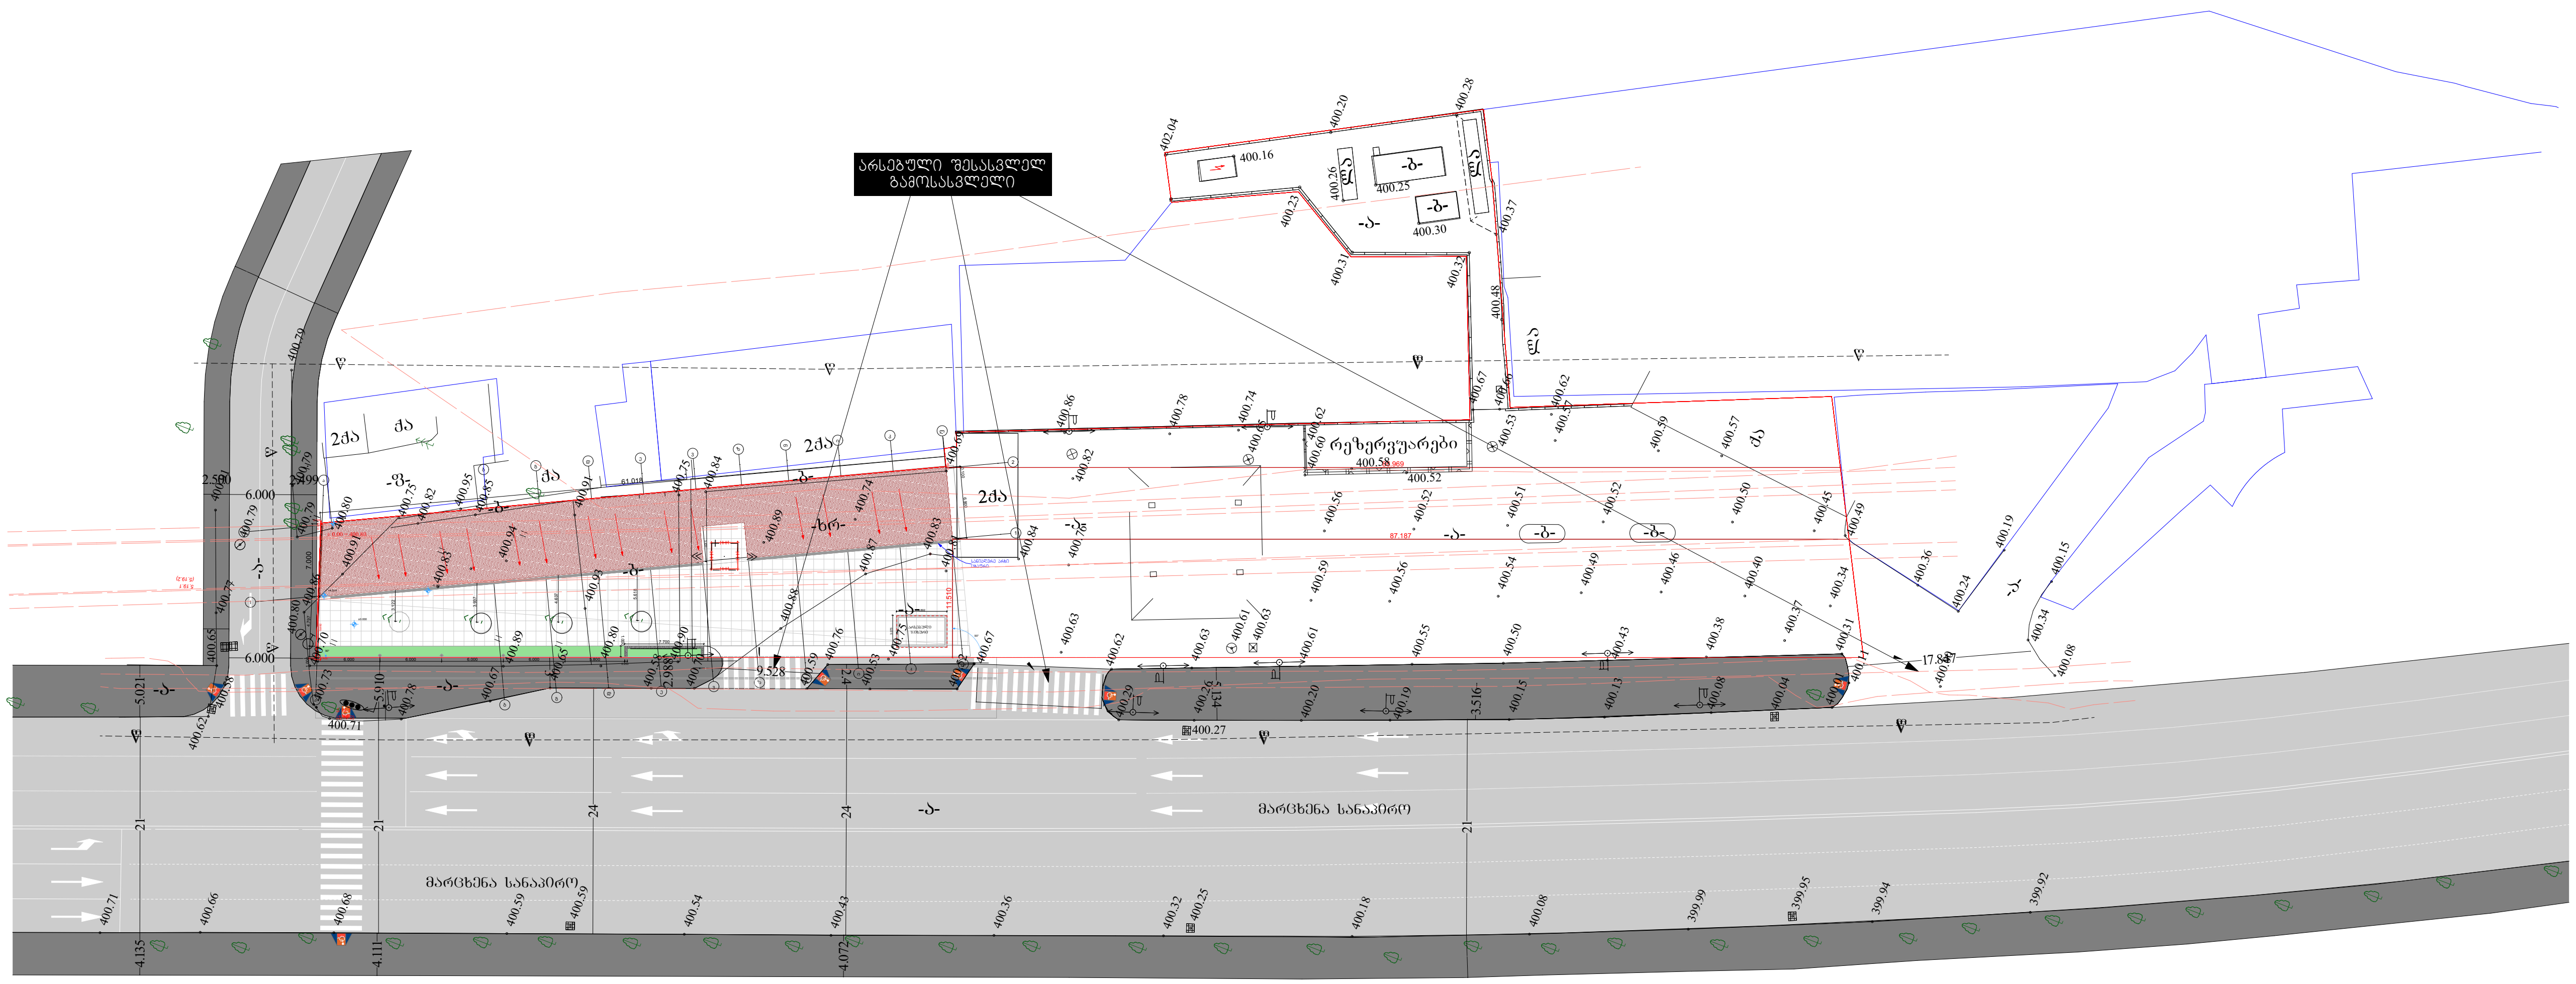

S A P H A R E L I

BESARION ZHGENTI ST.7a 0183 TBILISI GEORGIA
TEL: +335 322 04 00 11 INFO@SAPHARELI.GE

ექსპლიკაცია

შენიშვნები

1. ნახაზზე საპროექტო შენობის ნული შეესაბამება აბსოლიტურ ნიშნულზე: 400.80

2. ნახაზზე ზომები მოცემულია მილიმეტრებში

პირობითი ნიშნები

ნაკვეთის საზღვარი

ჭრილის ნიშნული

ღერძი

±0.000 სიმაღლის ნიშნული

(ს/კ: 01.13.05.004.189)

პირობითი ნიშნები

პროექტის სახელწოდება
ავტო სამრეცხაო

დამკვეთი
შ.პ.ს სუპერგაზი

მისამართი
ქალაქი თბილისი,
კოსმონავტების სანაპირო №39

პროექტის ავტორი
ზურაბ თათეშვილი

არქიტექტორი
მარიამი გოგილაშვილი

A3 გვ.15 25/03/2024

ტოპოზე დასმული გენ-გეგმა

მნიშვნელოვანი შენიშვნები:
ყველა ზომა გადაამოწმდეს ადგილზე.
ყველა ცვლილება შეთანხმდეს პროექტის ავტორთან.
დაუშვებელია წერილობითი თანხმობის გარეშე პროექტის არამიზნობრივად გამოყენება.

გენ-გეგმა

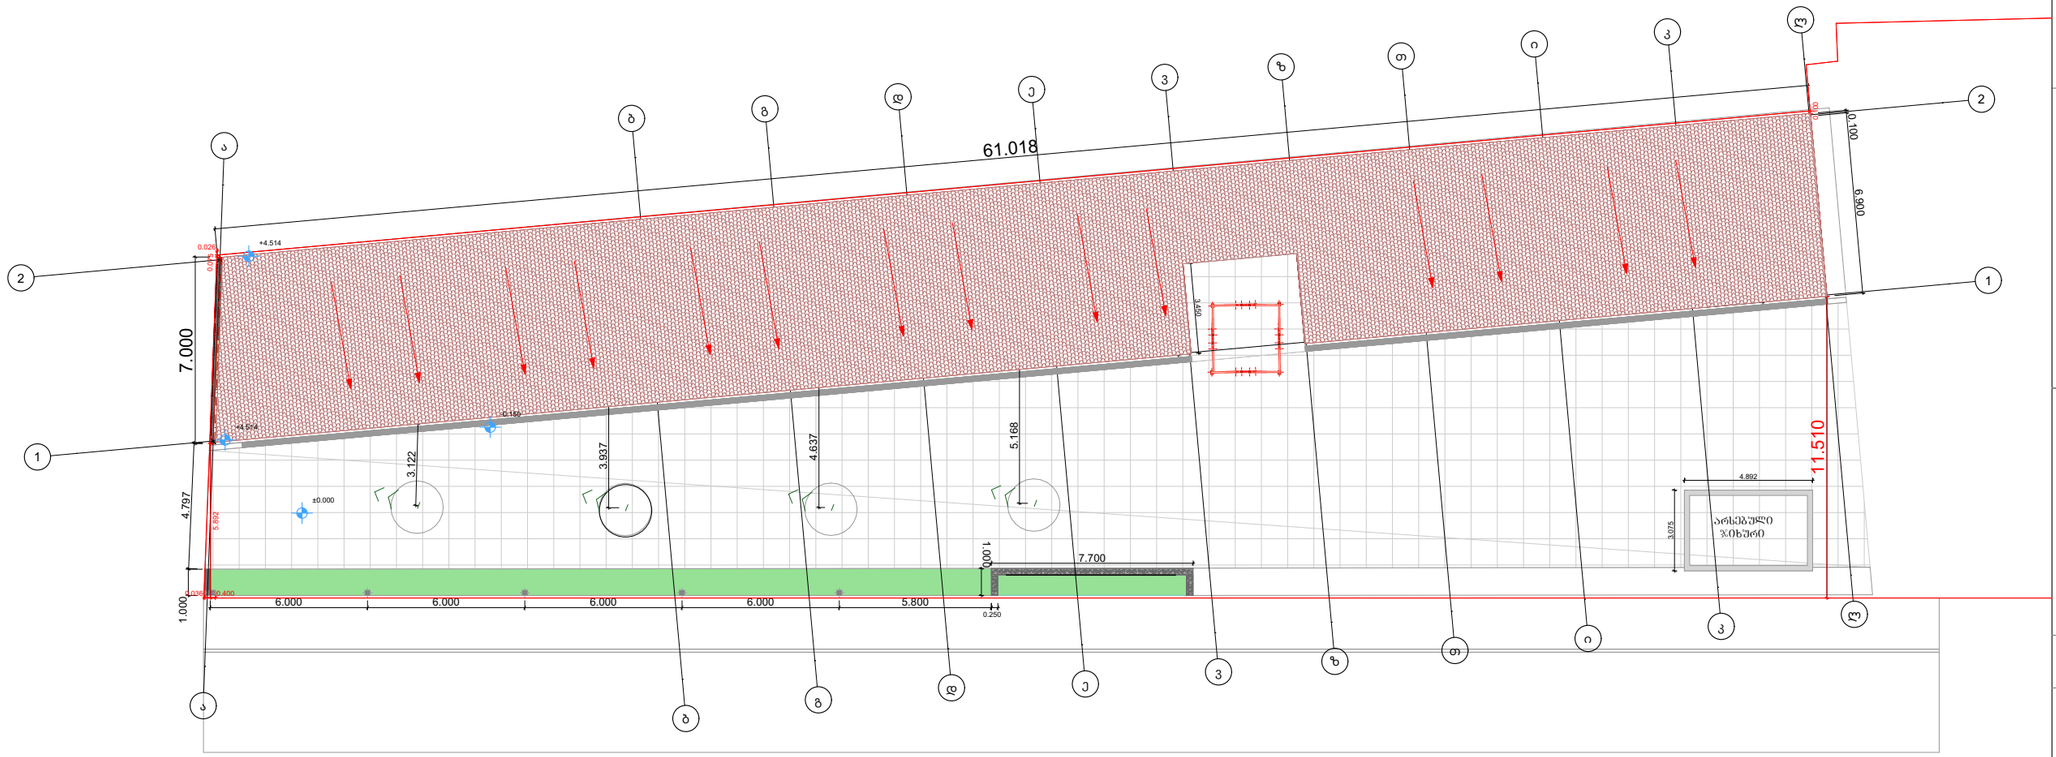

S A P H A R E L I

BESARION ZHGENTI ST.7a 0183 TBILISI GEORGIA
TEL: +335 322 04 00 11 INFO@SAPHARELI.GE

ეჭსპლიკაცია

შენიშვნები

1. ნახაზზე საპროექტო შენობის ნული შეესაბამება აბსოლიტურ ნიშნულზე:

2. ნახაზზე ზომები მოცემულია მილიმეტრებში

პირობითი ნიშნები

ნაკვეთის საზღვარი

ჭრილის ნიშნული

ღერძი

±0.000 სიმაღლის ნიშნული

(ს/კ: 01.13.05.004.189)

პირობითი ნიშნები

პროექტის სახელწოდება
ავტო სამრეცხაო

დამკვეთი

მისამართი
ქალაქი თბილისი,
კოსმონავტების სანაპირო №39

პროექტის ავტორი
ზურაბ თათუშვილი

არქიტექტორი
მარიამი გოგილაშვილი

A3 მ3.15 25/03/2024

გენ-გეგმა

ინფორმაციული შენიშვნები:
ყველა ზომა გადამოწმდეს ადგილზე.
ყველა ცვლილება შეთანხმდეს პროექტის ავტორთან.
დაუშვებელია ნებართვებით თანხმობის გარეშე პროექტის არამიზნობრივად გამოყენება.