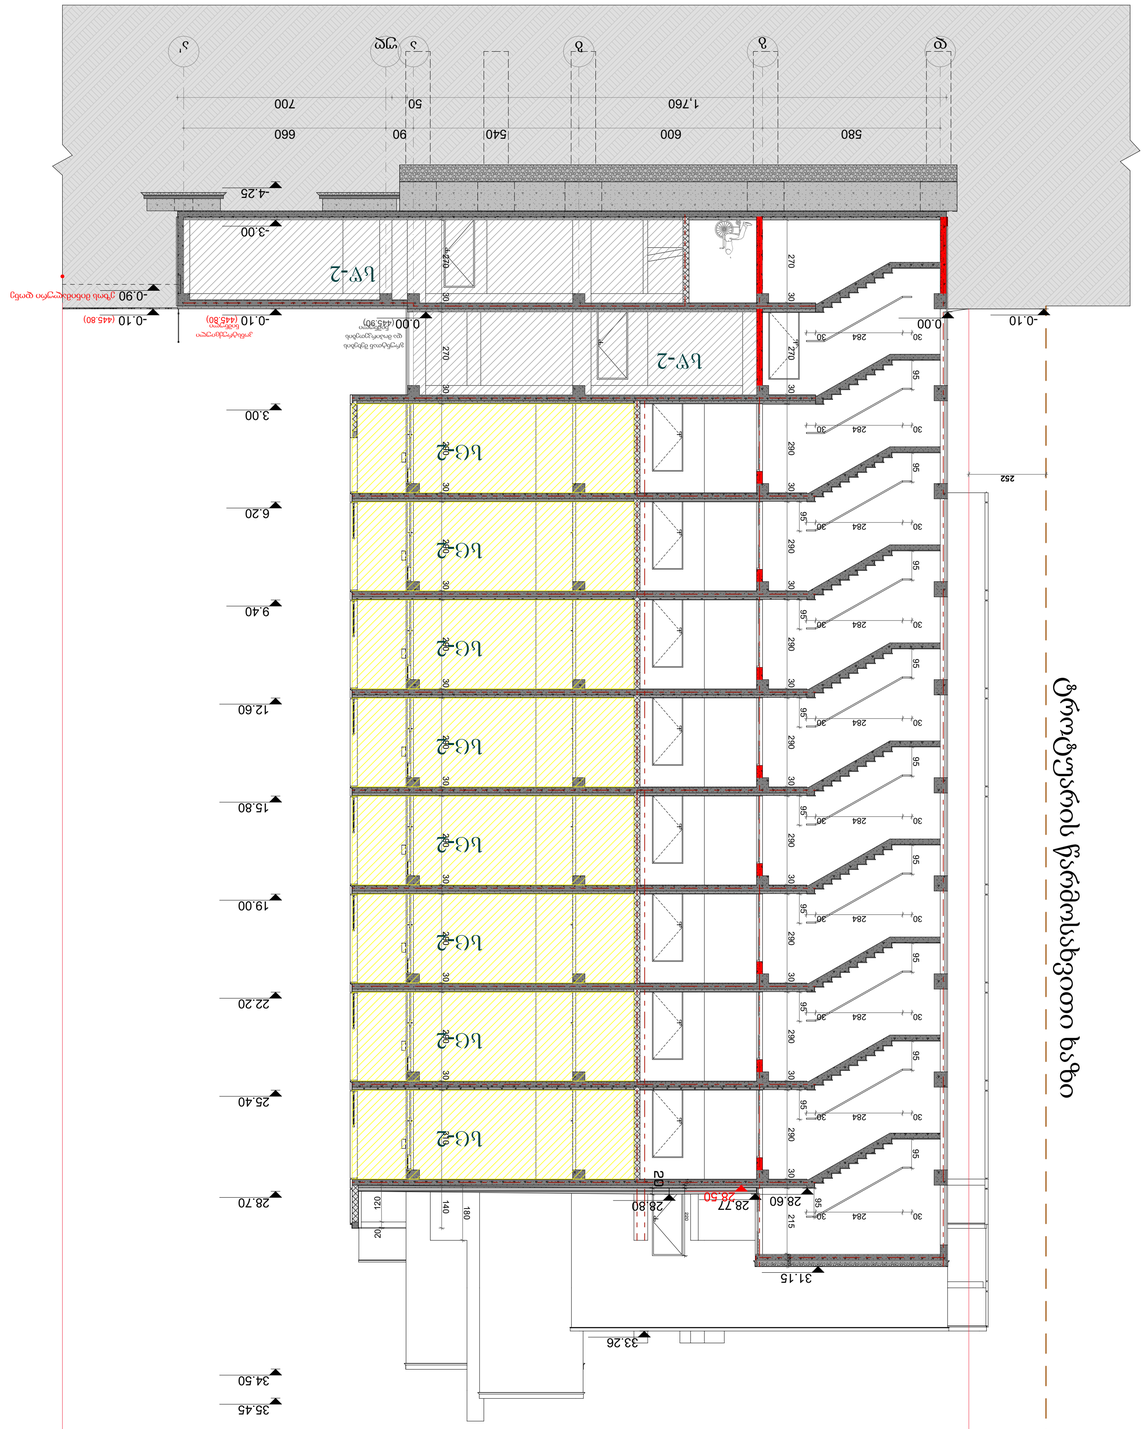

ჭრილი 1-1

ტერიტორიის ჭრილი ბაზის ნიშნულის გათვალისწინებით

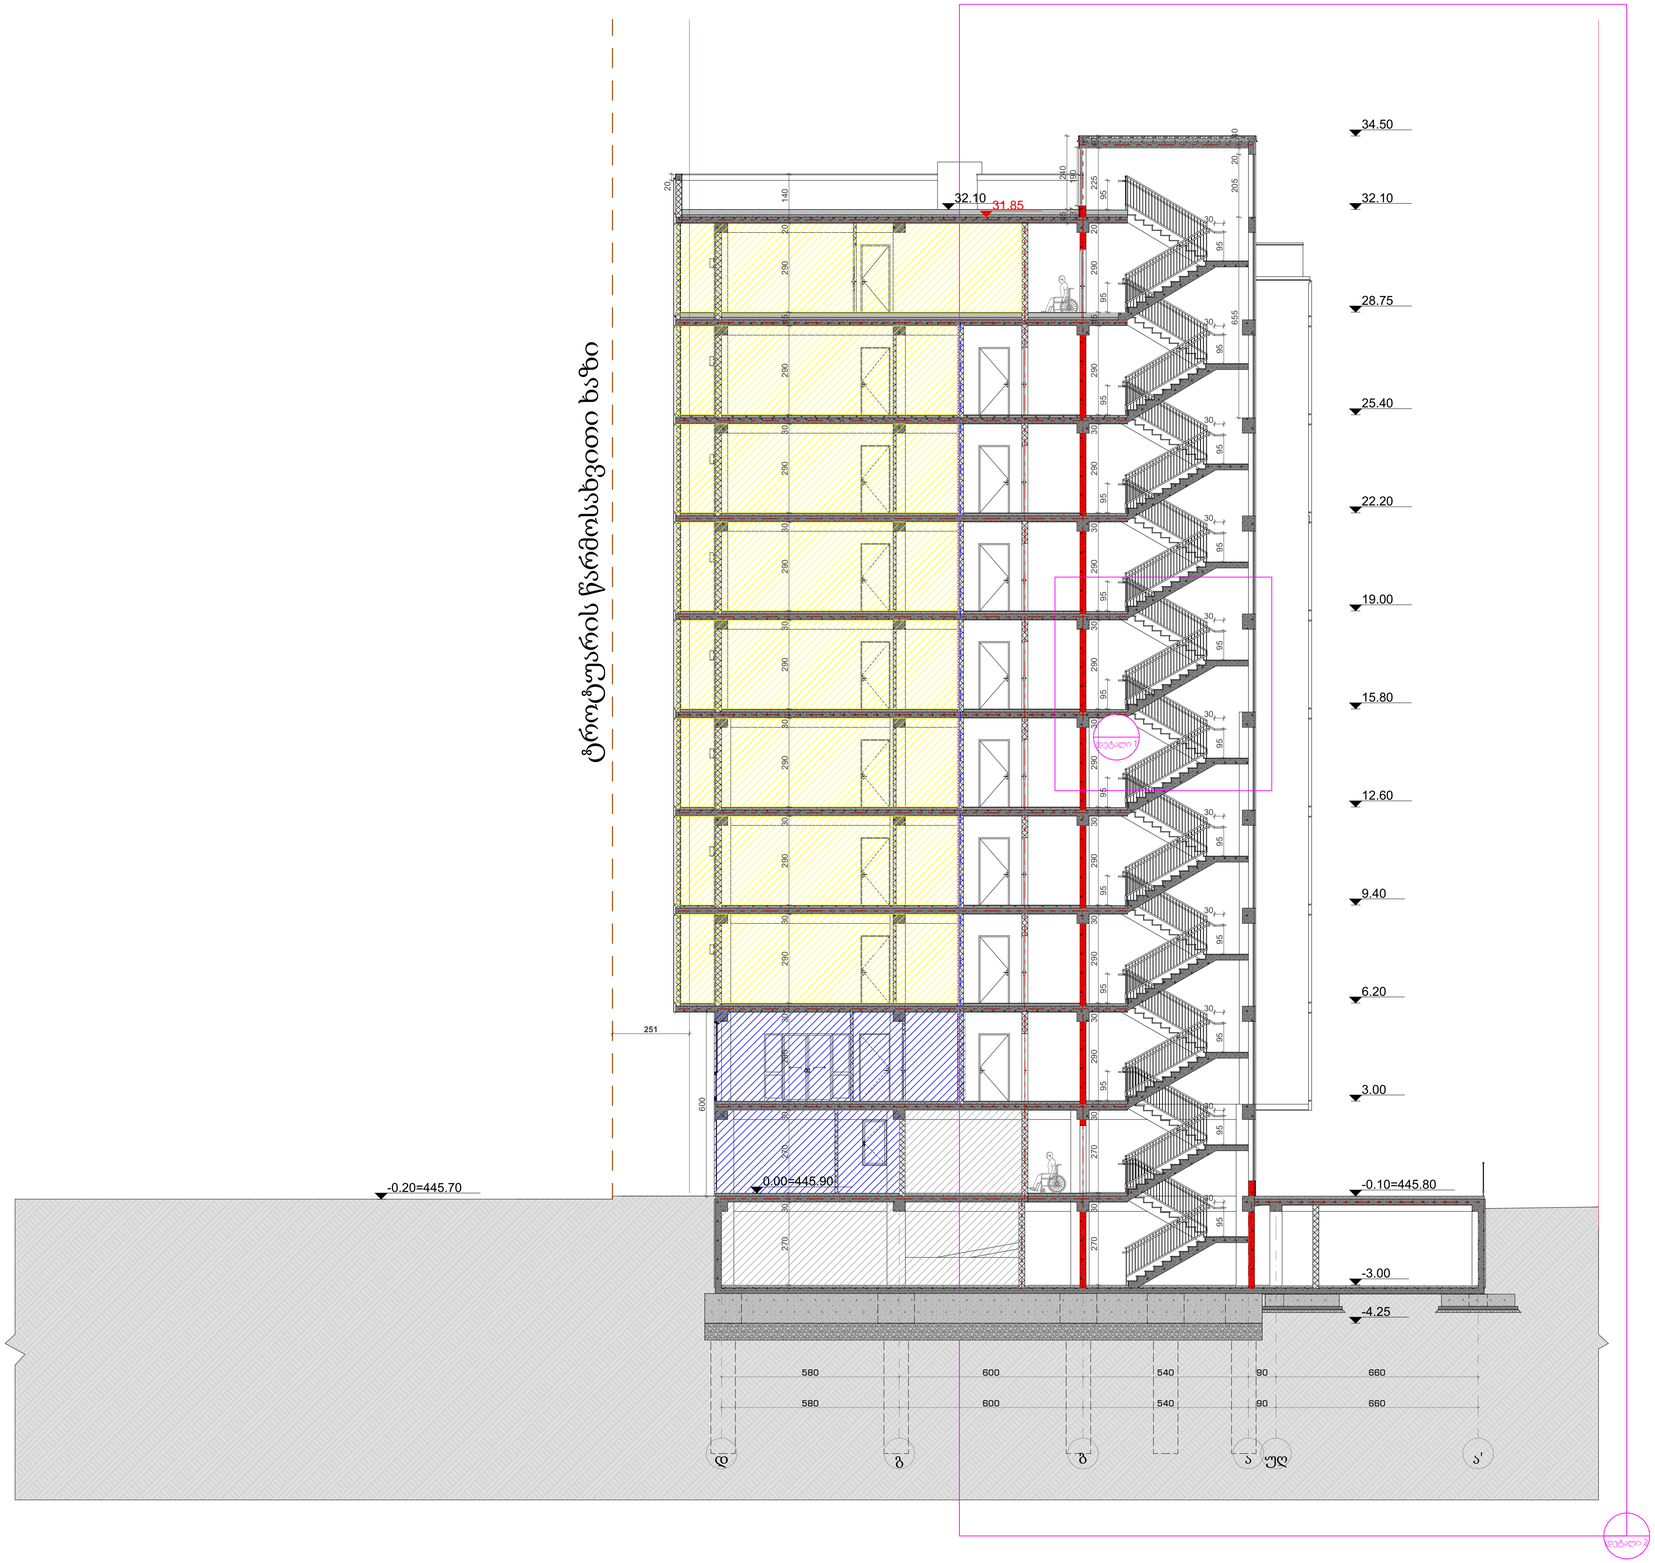

ქ.თბილისი,
ი. გაბარინის ქ. № 7

საბურთალოს რაიონი
ნაკვეთი 01.10.13.008.021

დამკვეთი - შპს "მშენალიანსი"

ს/კ 405018145

მრავალბინიანი საცხოვრებელი სახლი

პირობითი აღნიშვნები

ტერიტორიის საპროექტო საზღვარი

ჭრილის ხაზი

0.00 / -0.10 ნიშნული

ჭრილი 2-2

ტექნიკურ-ეკონომიკური მაჩვენებლები

NBC GROUP

შ.პ.ს. NBC group
ს/კ. 404966293

ქ.თბილისი
კოსტავას ქ.№47

დირექტორი	თ. ჯაჯანიძე
მთავარი არქიტექტორი	თ. ჯაჯანიძე
არქიტექტორი	მ. კურცხალია
არქიტექტორი	ს. მათითაიშვილი
არქიტექტორი	ბ. შაიაშვილი

სტადია: პრ. მასშტაბი: 1:100

ფორმატი: A2 ფურცელი:

თბილისი 2024

ჭრილი 2-2
მ.1:100

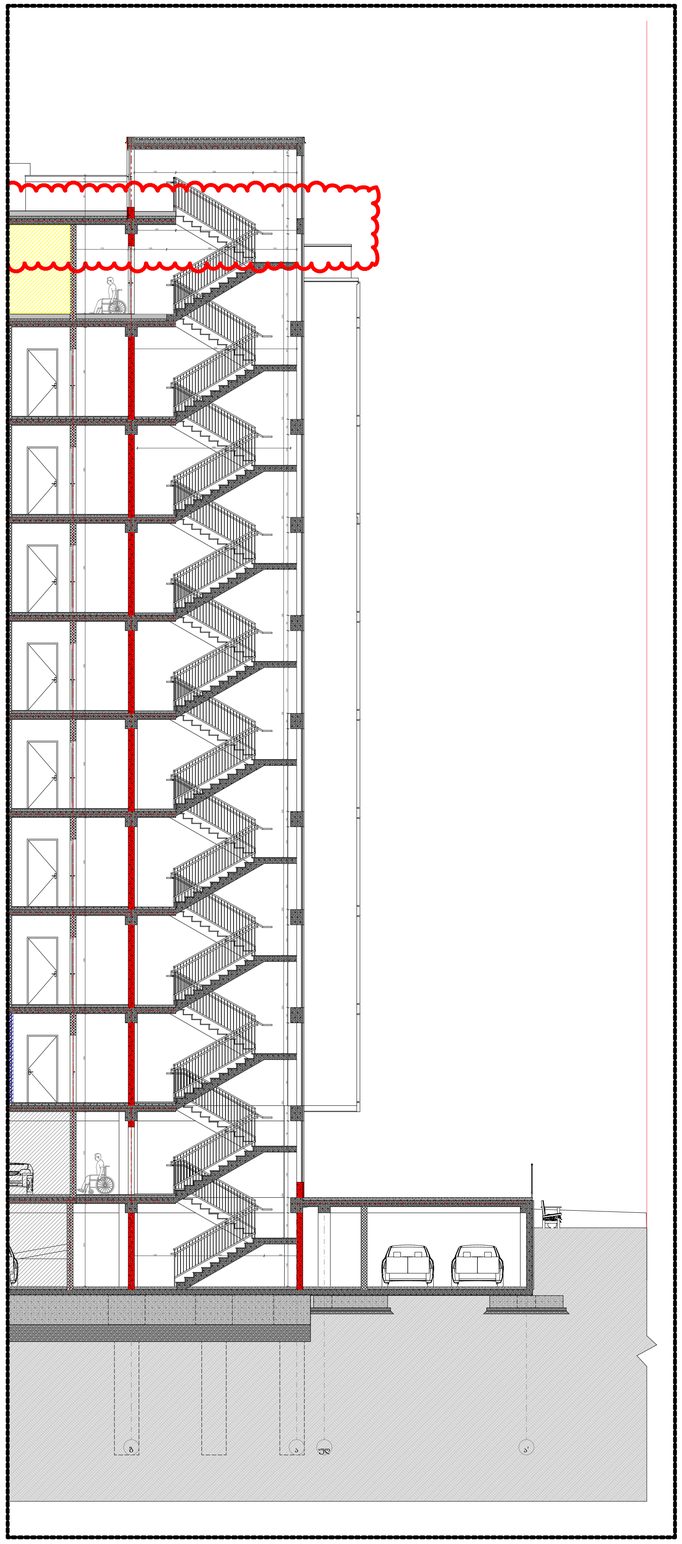

კიბის დეტალი
მ.1:50

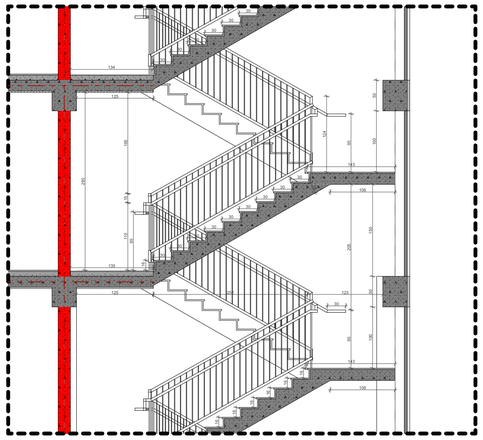

მ.1:50

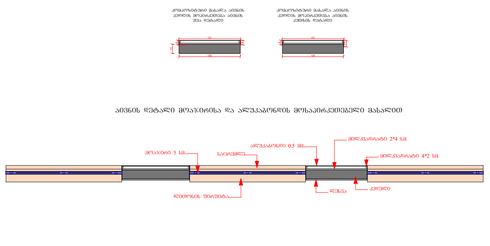

კიბის უჯრედი
მ.1:50

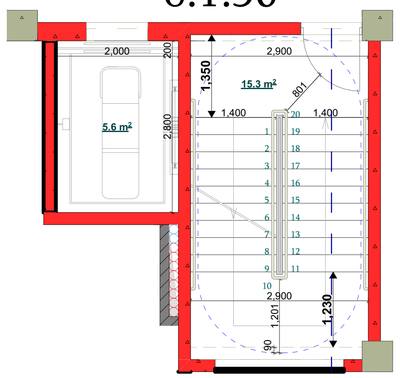

კვანძი

გარე კედელი მოპირკეთებული ფუნდერმაქსის პანელებით
ცეცხლმედეგობა 2 სთ-ზე მეტი.

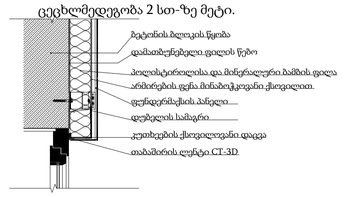

კვანძი

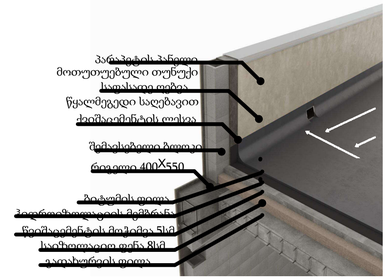

კვანძი

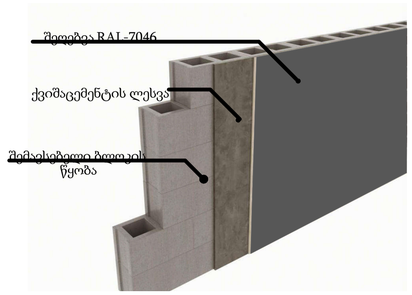

შეილესოს და შეიღებოს მაღალი ხარისხის საღებავით RAL 7016	კომპოზიტური პანელი RAL 9016	ალუმინის კარ-ფანჯარა RAL 9005	კომპოზიტური პანელი RAL 7016

ქ.თბილისი,
ი. გაბარინის ქ. № 7

საბურთალოს რაიონი
ნაკვეთი 01.10.13.008.021

დამკვეთი - შპს "მშენალიანსი"

ს/ძ 405018145

მრავალბინიანი საცხოვრებელი სახლი

პირობითი აღნიშვნები

ტერიტორიის საპროექტო საზღვარი

ჭრილის ხაზი

0.00 ნიშნული
-0.10

დეტალები

ტექნიკურ-ეკონომიკური მაჩვენებლები

NBC GROUP

შ.პ.ს. NBC group
ს/კ. 404966293

ქ.თბილისი
კოსტავას ქ.№47

დირექტორი	თ. პაპანიძე
მთავარი არქიტექტორი	თ. პაპანიძე
არქიტექტორი	მ. კურცხალია
არქიტექტორი	ს. მათითაიშვილი
არქიტექტორი	ბ. შაიაშვილი

სტადია: პრ.	მასშტაბი: 1:100
ფორმატი: A2	ფურცელი:

თბილისი 2024

კარ-ფანჯრების სპეციფიკაცია

სახელი	ვტ - 2	ვტ - 3	ვტ - 3	ფ -1
რაოდენობა	9	1	19	10
ზომა	100×240	110×260	100×260	80×150
ორიენტაცია				R
გეგმა				
ხედი	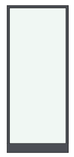	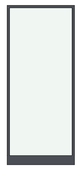	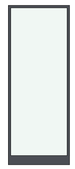	

სახელი	ვტ - 1 (კარი)	კ - 1	კ - 1	კ - 2	კ - 2	კ - 4 90წთ	კ - 4 90წთ	კ - 5 20წთ	კ - 5 90წთ	კ - 6	კ - 6	კ - 7
რაოდენობა	1	8	8	45	52	19	27	16	32	2	2	1
ზომა	210×240	100×260	100×260	160×260	160×260	100×220	100×220	100×220	100×220	160×260	160×260	260×260
ორიენტაცია	R	L	R	R	L	L	R	R	L	L	R	R
გეგმა				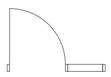	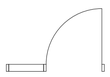							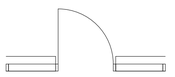
ხედი		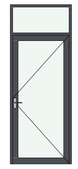										

სახელი	ლიფტის კარის ღიობი	ტექნიკური კარი 1	ტექნიკურუ კარი 2	შ.კ - 95სმ	შ.კ - 95სმ	შ.კ - 100სმ	შ.კ - 100სმ	შ.კ - 100სმ (საოფისე)	შ.კ - (საოფისე) 95სმ	შ.კ - (საოფისე) 95სმ	შ.კ - (საოფისე) 100სმ	შ.კ - (საოფისე) 100სმ
რაოდენობა	11	1	1	49	51	2	6	1	1	1	1	1
ზომა	100×220	100×180	100×190	95×220	95×220	100×220	100×220	100×220	95×220	95×220	100×220	100×220
ორიენტაცია		L	L	L	R	R	L	R	L	R	L	R
გეგმა												
ხედი												

ქ.თბილისი,
ი. გაბარინის ქ. № 7

საბურთალოს რაიონი
ნაკვეთი 01.10.13.008.021

დამკვეთი - შპს "შშენალიანსი"

ს/კ 405018145

მრავალბინიანი საცხოვრებელი სახლი

პირობითი აღნიშვნები

ტერიტორიის საპროექტო საზღვარი

ჭრილის ხაზი

0.00 / -0.10 ნიშნული

კარ-ფანჯრების სპეციფიკაცია

ტექნიკურ-ეკონომიკური მაჩვენებლები

NBC GROUP

შ.პ.ს. NBC group
ს.კ. 404966293

ქ.თბილისი
კოსტავას ქ.№47

დირექტორი	თ. ჯაჯანიძე
მთავარი არქიტექტორი	თ. ჯაჯანიძე
არქიტექტორი	მ. კურცხალია
არქიტექტორი	ს. მათითაიშვილი
არქიტექტორი	ბ. შაიაშვილი

სტადია: პრ. მასშტაბი: 1:100

ფორმატი: A2 ფურცელი:

თბილისი 2024