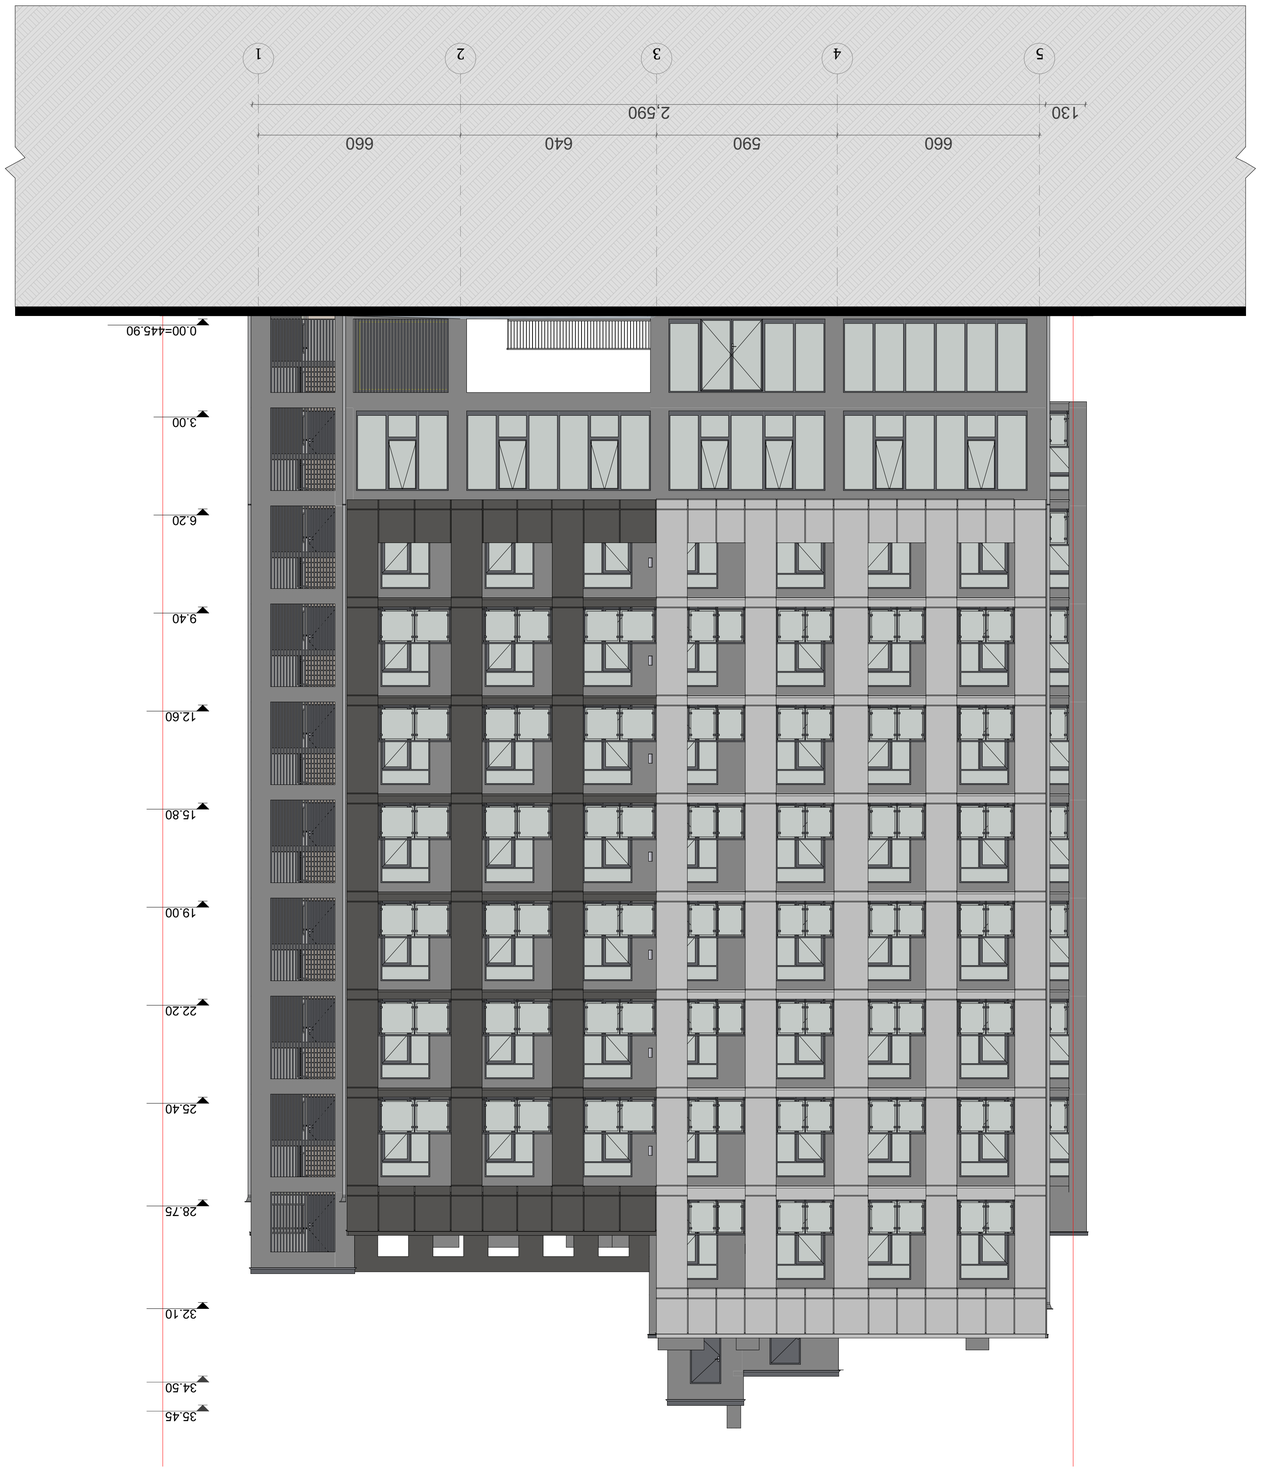





































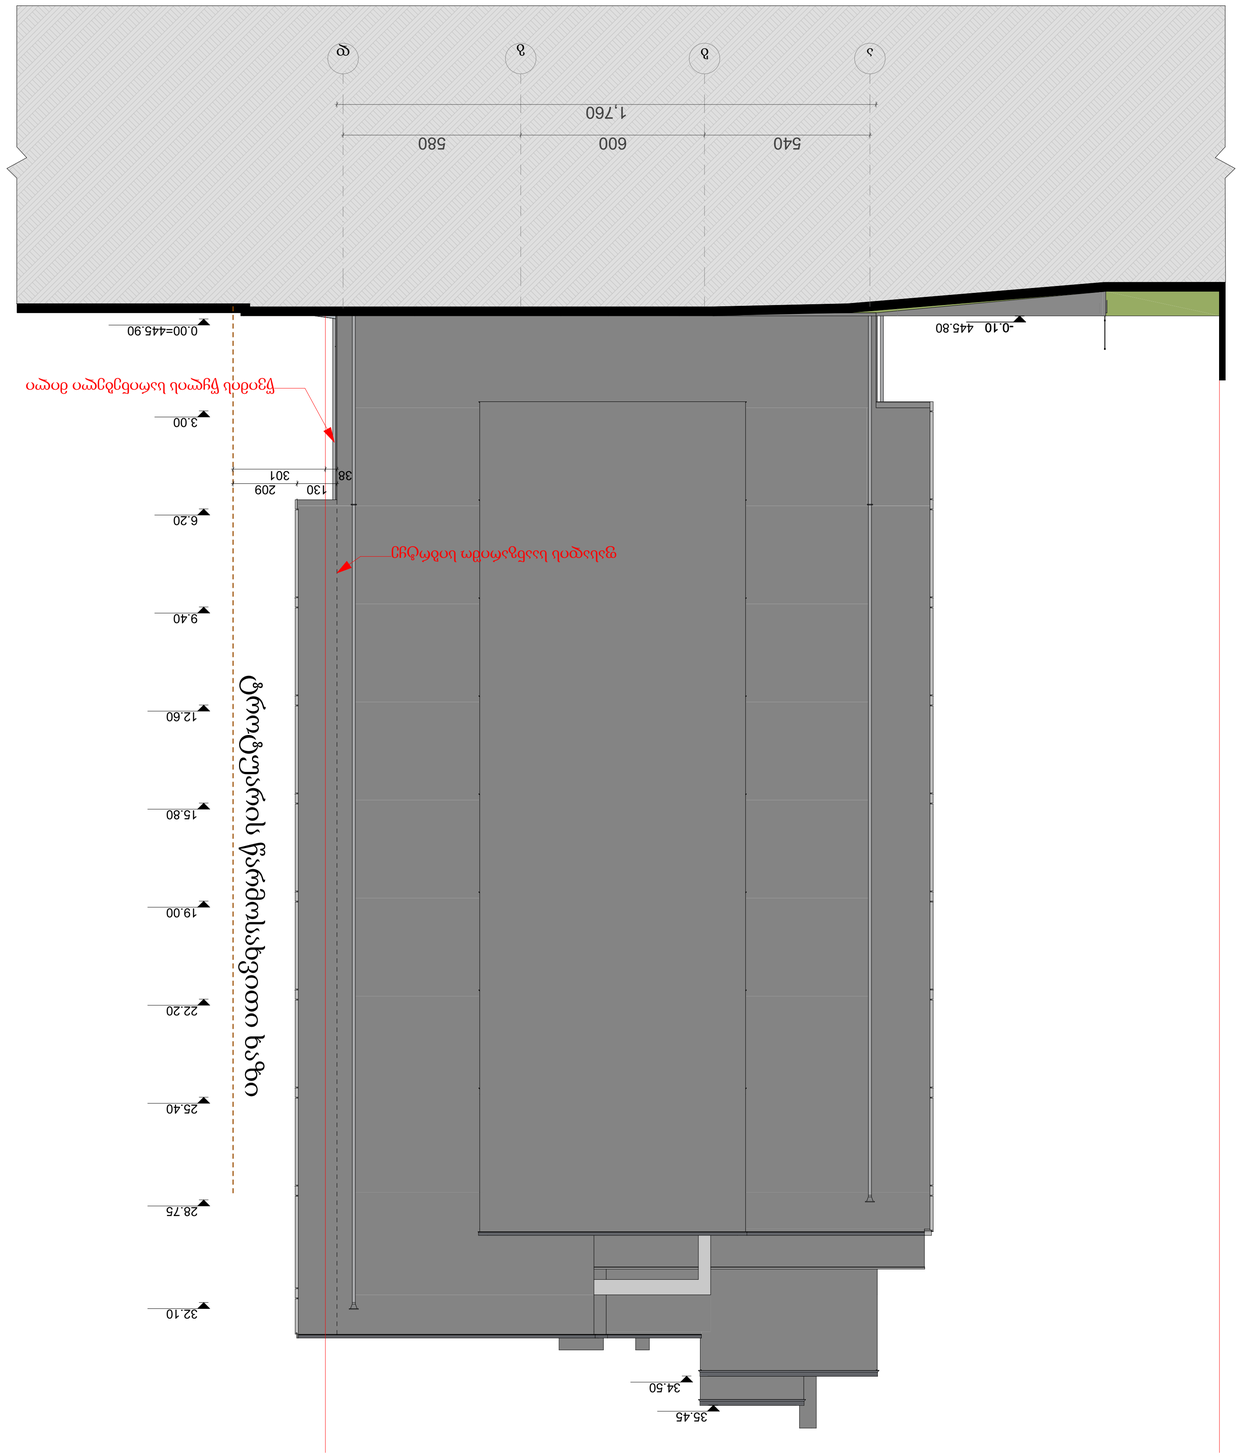

შპს. NBC group	
ს/კ. 404956629	
ქ.თბილისი,	
ნ. ბაბანინის ქ. №47	
ფილიალი ბანკში	ტ. 322525
მასშტაბი: ა4	1:100
ფურცლის: A2	
თებერვალი 2024	

NBC GROUP

ნაგებობის ფასადის ხაზი

ნაგებობის ფასადზე მოპირკეთების სისქე

ნაგებობის ფასადის ხაზი

0.00 -0.10 ნიშნულები

ფურცელი 3-დან 1 ფურცელი

ნაგებობა-ჩაშენებული ავტოფარეხი
ბაბანინის ქ. №7, ქ.თბილისი

ფასადის ვერტიკალური ჭრილი

ს/კ 404956629 შპს. NBC group
ქ.თბილისი, ნ. ბაბანინის ქ. №47




















































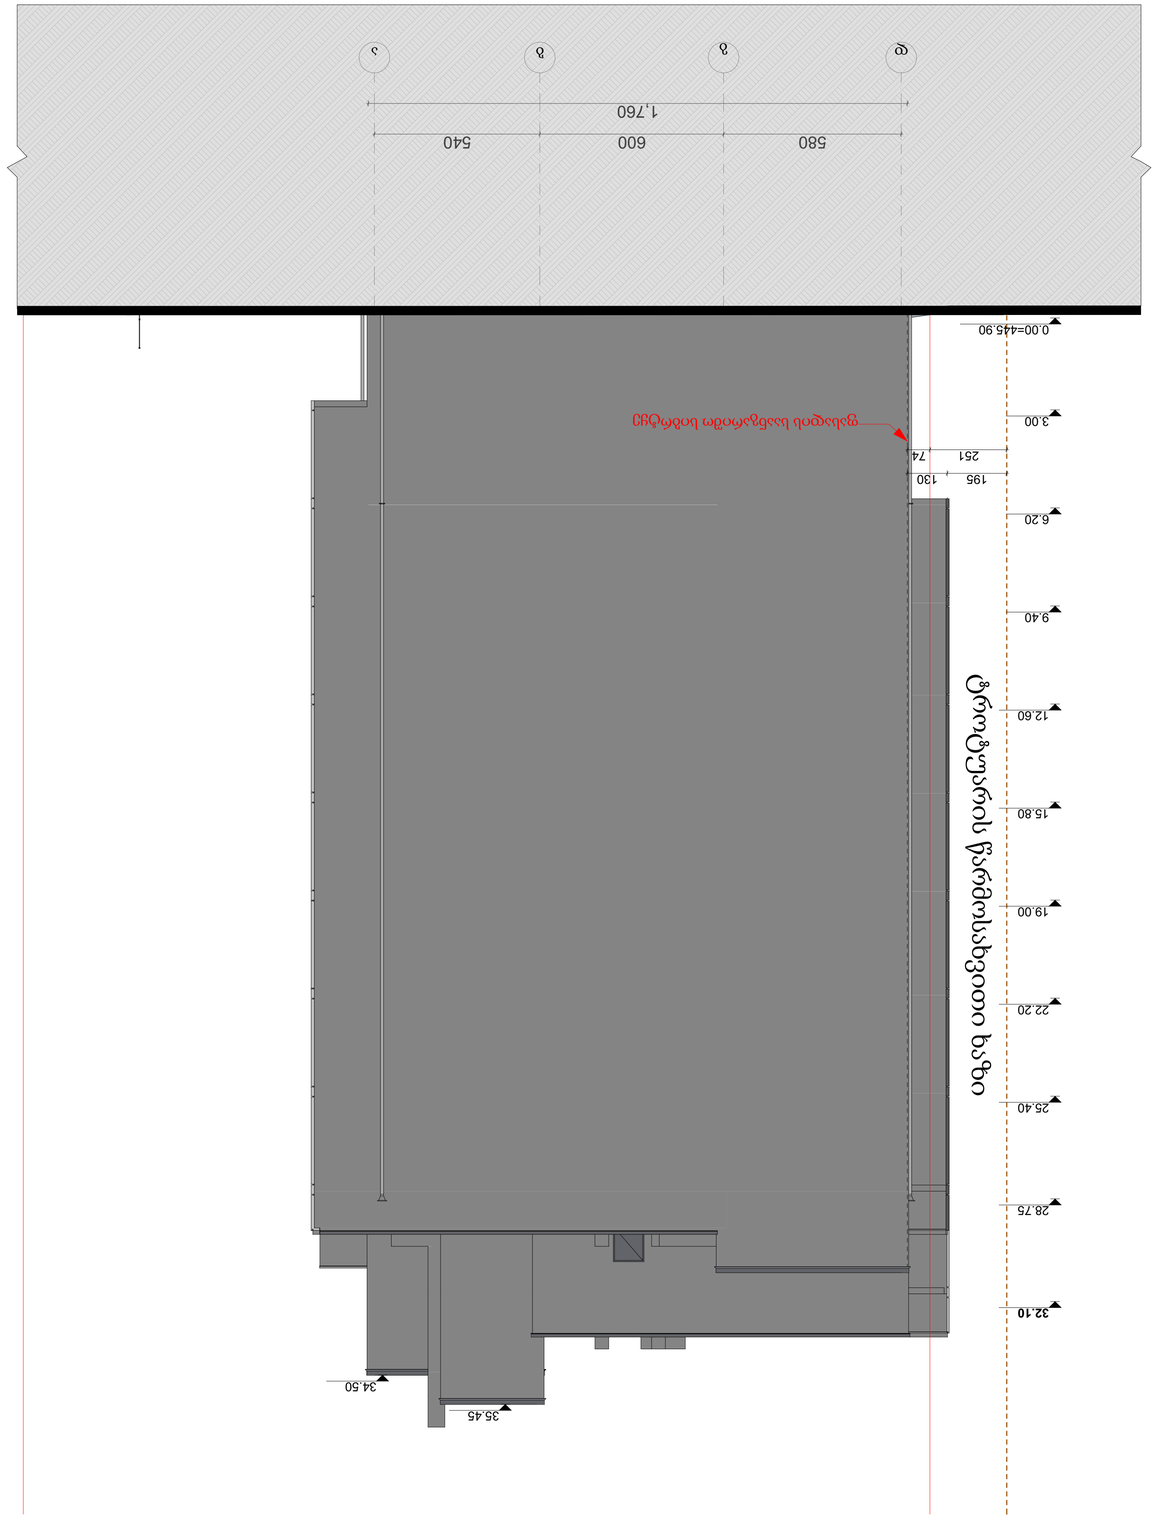

ქუჩის წარმოსახვითი ხაზი

ქ. თბილისი,	
ი. ბაბანინის ქ. №7	
სააგენტოს ტერიტორიაზე	
ნაგებობის 01.10.13.008.021	
ფასადების რემონტი"	
ს/კ 40501814 5	
ნაგებობის ტექნიკური პასპორტის	
ნაწილი	
პროექტის ეტაპი	
ტექნიკური პროექტი	
არსებული ნაგებობის ნაწილი	
ახალი ნაგებობის ნაწილი	
ნაგებობის ღერძი	
0.00	
-0.10	ნიშნულები
ფასადის ფერადოვანი გადაწყვეტა	
