
# გამწვანების პროექტი

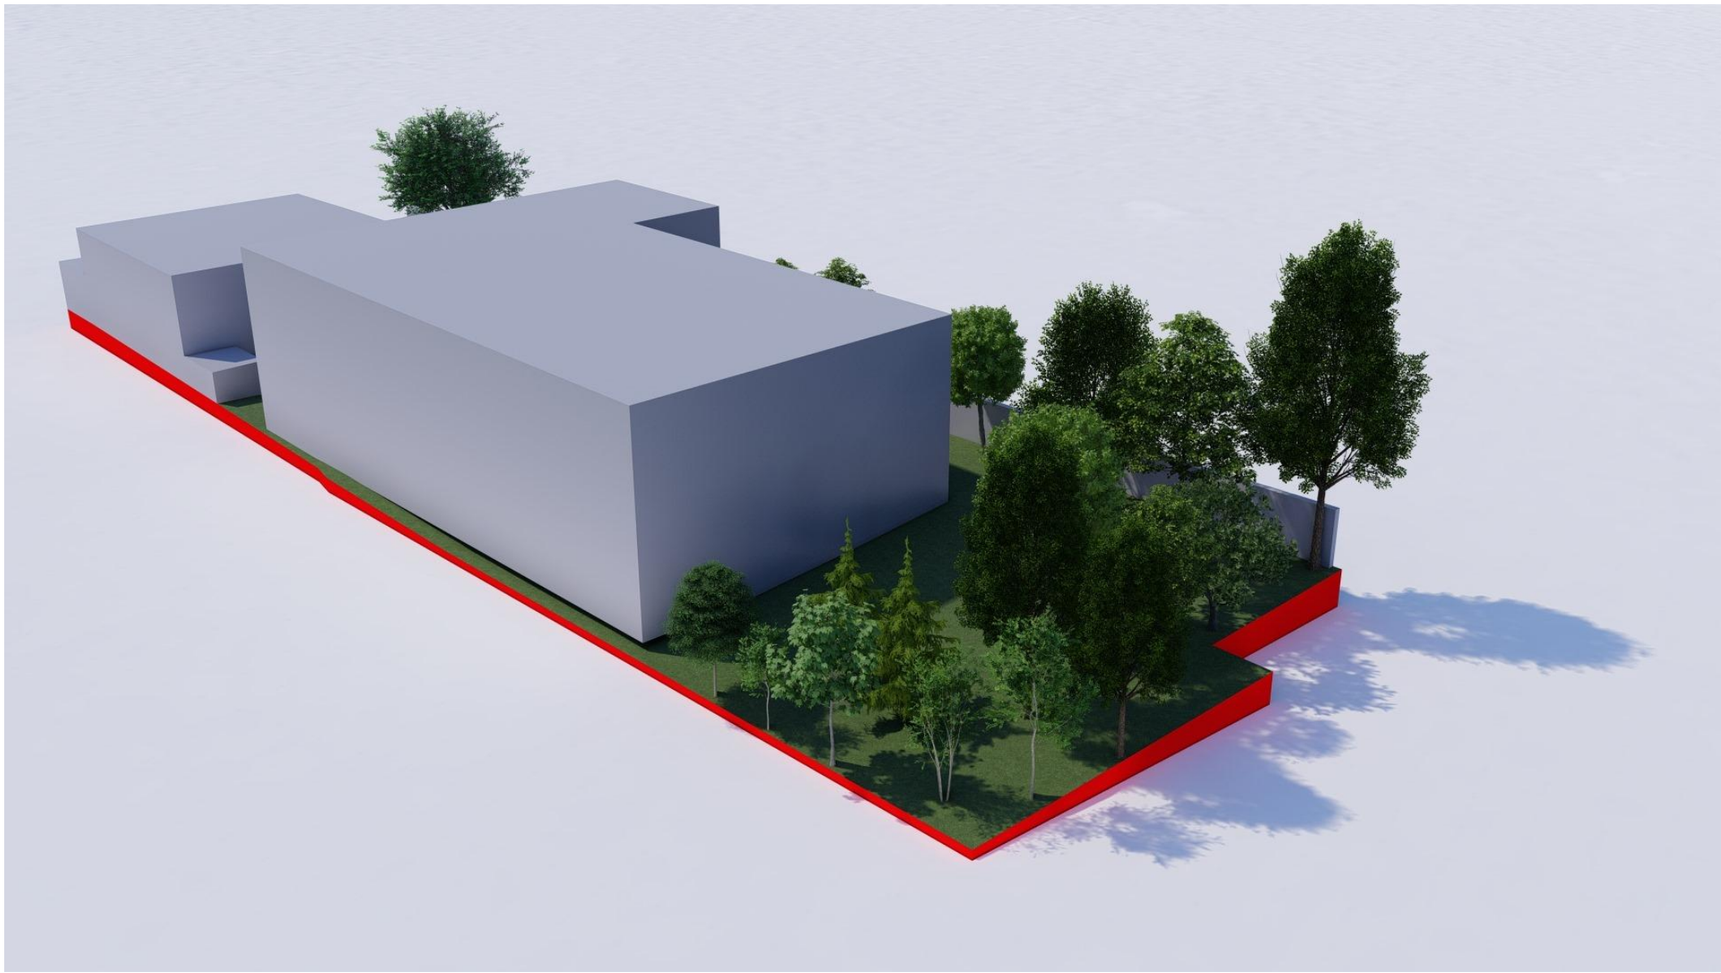

საკადასტრო კოდი: 01.12.07.017.015
მიწის ნაკვეთის ფართი: 729 მ$^2$
მისამართი:ქალაქი თბილისი, ქუჩა ლიახვი, N256ნაკვეთის დანიშნულება:
არასასოფლო სამეურნეო
დამკვეთი: შპს "რონიკო" ს/კ 203 836 974

კ-3 კოეფიციენტის ათვისების დენდროლოგიური პროექტი

დამკვეთი: როლანდ ჯავახია

# ტოპოგრაფიული რუკა

მ 1:200

482700

4623300

ქ.

ქ/ა

ქ/ს

2ქ/ს

ბრ.

ბეტონი

ბ/ა

ჯ/ა

-ა-

482.747
482.874
482.947
483.348
483.538
483.849
483.828
483.972
484.087
484.444
484.099
484.086
484.309
485.002
484.073
484.118
485.621
484.029
484.442
484.634
486.092
484.162
485.138
484.26
484.38
483.785
484.244
483.518
483.673
483.574
484.279
484.517
483.917
483.632
484.005
484.379
483.817
483.713
484.135
483.759
483.534
484.03
484.265
485.954
484.474
484.204
483.727
483.881
484.333
484.231
485.943
485.163
484.589
483.537
483.658
484.242
484.328
483.411
484.554
483.807
484.447
484.718
483.831
484.312
485.888
484.662
483.358
484.222
483.845
484.696
483.671
484.199
483.809
483.595
483.956
484.177
485.757
484.431
483.749
483.339
483.807
484.114
483.702
484.321
483.797
484.131

# არსებული სიტუაციის ამსახველი გეგმა

მ 1:200




შენარჩუნებული

გადასარგავი

მოსაჭრელი

## განმარტებითი ბარათი

დღეის მდგომარეობით მიწის ნაკვეთზე ფიქსირდება 35 ძირი ხე-ნარგავი. აქედან იგეგმება 18 ერთეულის შენარჩუნება, 2-ის გადარგვა და 14-ის მოჭრა. 14-ვე მოსაჭრელი ხე ნარგავი ხილ-კენკროვანია და არ საჭიროებს ნებართვას.
პროექტის ფარგლებში იგეგმება 2 ძირი ჰიმალაის კედარის დარგვა,

მიწის ნაკვეთის კ3-ის კოეფიციენტია 0.3, ხოლო მიწის ნაკვეთის ფართობი წარმოადგენს 729მ$^2$. შესაბამისად მინიმალური გამწვანების ფართი შეადგენს: 218.7 მ$^2$.

საპროეტო შემოთავაზების ფარგლებში შენარჩუნებული 20, გადასარგავი 2, და დასარგავი 2 ძირი, სრულად ითვისებს კ3 კოეფიციენტს მინიმალურ საანგარიშო ფართობს.

# არსებული მცენარეთა სია

| ხის N | სახეობა | Do დიამეტრი 10სმ-ზე | ჯგუფები 1სმ-დან-4სმ-მდე ცალი | H სიმაღლე მ | მდგომარეობა | შენიშვნა |
|---|---|---|---|---|---|---|
| 1 | ტყემალი (Prúnus cerasiféra) | 44.6 | | 6.5 | ჯანსაღი | ხილ-კენკროვანი |
| 2 | კოლხური ბზა (Buxus colchica) | | 3 | 2.5 | ჯანსაღი | ჯგუფში 3 ერთეული, შესაძლებელია გადარგვა, გახარების ალბათობა მაღალი |
| 3 | კოლხური ბზა (Buxus colchica) | 11.1 | | 2.5 | ჯანსაღი | შესაძლებელია გადარგვა, გახარების ალბათობა მაღალი |
| 4 | კოლხური ბზა (Buxus colchica) | 22.6 | | 2.5 | ჯანსაღი | შესაძლებელია გადარგვა, გახარების ალბათობა მაღალი |
| 5 | ხურმა (Diospyros lotus) | 32.5 | | 9.5 | ჯანსაღი | გადარგვა შესაძლებელია ინდივიდუალურად შედგენილი გადარგვის მეთოდოლოგიით და სპეციალური ტექნიკის გამოყენებით, გახარების ალბათობა მაღალი |
| 6 | მსხალი (Pyrus) | 63.4 | | 10.5 | ჯანსაღი | ხილ-კენკროვანი |
| 7 | ლეღვი (Ficus carica) | 26.1 | | 4 | ჯანსაღი | ხილ-კენკროვანი, გადაჭრილი 2 მ-ზე, მთავარი ღერო დაზიანებული, ბეტონში ამოსული |
| 8 | შინდი (cornus mas l.) | 31.2 | | 4.3 | ჯანსაღი | ხილ-კენკროვანი, ორკაპი, ბეტონში ამოსული |
| 9 | მუშმალა (Eriobothrja japolica) | 12.7 | | 5 | ჯანსაღი | ხილ-კენკროვანი, სურო შემოხვეული |
| 10 | კარალიოკი (Diospyros kaki) | 29.3 | | 9 | ჯანსაღი | ხილ-კენკროვანი |
| 11 | ქლიავი (Prunus domestica) | 9.9 | | 5 | ჯანსაღი | ხილ-კენკროვანი |
| 12 | ტყემალი (Prúnus cerasiféra) | 54.1 | | 6.5 | ზეხმელი | სურო შემოხვეული, ხილ-კენკროვანი |
| 13 | ხურმა (Diospyros lotus) | 31.2 | | 9.5 | ჯანსაღი | გადარგვა შესაძლებელია ინდივიდუალურად შედგენილი გადარგვის მეთოდოლოგიით და სპეციალური ტექნიკის გამოყენებით, გახარების ალბათობა მაღალი |
| 14 | დაფნა (Laurus nobilis) | 17.5 | | 4.2 | ჯანსაღი | სამკაპი, ცალი კაპი მოჭრილი, ბეტონის კედელში ამოსული |
| 15 | ჭერამი (Prunus armeniaca) | 19.4 | | 5.5 | ჯანსაღი | სურო შემოხვეული, ხილ-კენკროვანი |
| 16 | კაკლის ხე (Juglans regia) | 66.9 | | 10.5 | ჯანსაღი | სურო შემოხვეული, გადარგვა შესაძლებელია ინდივიდუალურად შედგენილი გადარგვის მეთოდოლოგიით და სპეციალური ტექნიკის გამოყენებით, გახარების ალბათობა საშუალო |
| 17 | დაფნა (Laurus nobilis) | 40.8 | | 5.8 | ჯანსაღი | გადარგვა შესაძლებელია ინდივიდუალურად შედგენილი გადარგვის მეთოდოლოგიით და სპეციალური ტექნიკის გამოყენებით, გახარების ალბათობა საშუალო, მრავალღეროიანი |
| 18 | ალუბალი (Prunus cerasus) | | 4 | 1.5 | ჯანსაღი | ჯგუფში 4 ერთეული, ხილ-კენკროვანი |
| 19 | თხილი (Corylus avellana) | | 24 | 3.5 | ჯანსაღი | ჯგუფში 24 ერთეული, შესაძლებელია გადარგვა, გახარების ალბათობა მაღალი |
| 20 | ბროწეული (Punica granatum) | 14.3 | | 5.5 | ხმობადი | განკურნებას არ ექვემდებარება, იხ.ლაბორატორიული დასკვნა |
| 21 | ქლიავი (Prunus domestica) | 6.1 | | 2.3 | ჯანსაღი | სურო შემოხვეული, ხილ-კენკროვანი |
| 22 | ბალი (Prunus avium) | 25.2 | | 7 | ზეხმელი | ხილ-კენკროვანი, სურო შემოხვეული |
| 23 | დაფნა (Laurus nobilis) | 12.1 | | 3 | ჯანსაღი | ორკაპი, შესაძლებელია გადარგვა, გახარების ალბათობა მაღალი |
| 24 | ბალი (Prunus avium) | 16.2 | | 7 | ჯანსაღი | ხილ-კენკროვანი, სურო შემოხვეული |
| 25 | ბროწეული (Punica granatum) | 46.2 | | 6 | ჯანსაღი | ხილ-კენკროვანი, მრავალღეროიანი, სურო შემოხვეული |
| 26 | ბროწეული (Punica granatum) | 27.7 | | 7.3 | ჯანსაღი | ხილ-კენკროვანი, სურო შემოხვეული |
| 27 | კომში (Cydonia) | 29.6 | | 6 | ჯანსაღი | სურო შემოხვეული, ხილ-კენკროვანი |
| 28 | ტყემალი (Prúnus cerasiféra) | 36.0 | | 8.5 | ხმობადი | განკურნებას არ ექვემდებარება, იხ.ლაბორატორიული დასკვნა |
| 29 | შინდი (cornus mas l.) | 4.5 | | 3 | ჯანსაღი | ხილ-კენკროვანი |
| 30 | ქლიავი (Prunus domestica) | 47.1 | | 7.5 | ჯანსაღი | სურო შემოხვეული, ხილ-კენკროვანი |
| 31 | ამერიკული ნეკერჩხალი (Acer negundo) | 5.1 | | 6 | ჯანსაღი | შესაძლებელია გადარგვა, გახარების ალბათობა მაღალი |
| 32 | ალუბალი (Prunus cerasus) | 2.9 | | 2.1 | ჯანსაღი | ხილ-კენკროვანი |
| 33 | კარალიოკი (Diospyros kaki) | 24.8 | | 8 | ჯანსაღი | ხილ-კენკროვანი |
| 34 | წყავი (Prúnus laurocérasus) | 20.1 | | 5 | ჯანსაღი | შესაძლებელია გადარგვა, გახარების ალბათობა მაღალი |
| 35 | ჭერამი (Prunus armeniaca) | 24.5 | | 6.5 | ჯანსაღი | ხილ-კენკროვანი |

გადასარგავი

მოსაჭრელი

# დასარგავი ხე ნარგავების გეგმა

მ 1:200




## შენარჩუნებული

## გადასარგავი

## დასარგავი

### დასარგავი

| | | | | | | |
|---|---|---|---|---|---|---|
| 36 | ჰიმალაის კედარი<br>Cedrus deodora | 14 სმ. დგნ | 5-10 წ | 3-5.5 მდე | გვალვაგამძე | სწრაფად მზარდი |



დასარგავი ხე მცენარის სახეობა: ჰიმალაის კედარი
სიმაღლე - არანაკლებ 3მ
ნერგის გარშემოწერილობა - არანაკლებ 20 სმ
რაოდენობა: 2 ძირი
გრაფიკული სიმბოლო

### გადასარგავი

ამერიკული ნეკერჩხალი (31)
Acer negundo




დაბალი ღირებულების ჯგუფის ფოთლოვან სახეობათა ხე-მცენარე
გარშემოწერილობა - 5.1 სმ
შესაძლებელია გადარგვა, გახარების ალბათობა მაღალი
გრაფიკული სიმბოლო 31

ნუში (34)
Prúnus laurocérasus




ბუჩქოვანი და ხეთარა სახეობათა ჯგუფის ხე-მცენარე
ნერგის გარშემოწერილობა - 20.1 სმ
შესაძლებელია გადარგვა, გახარების ალბათობა მაღალი
გრაფიკული სიმბოლო 34

# გამწვანების პროექტი

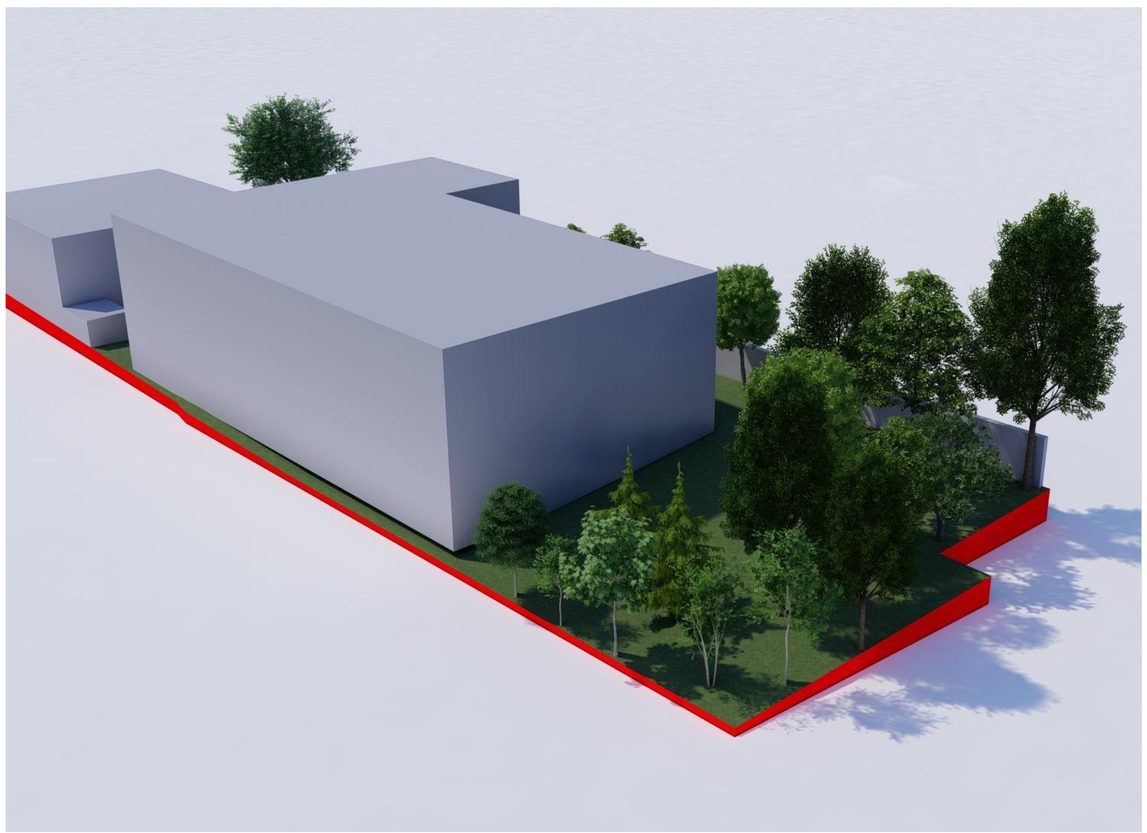

# საინფორმაციო დაფა

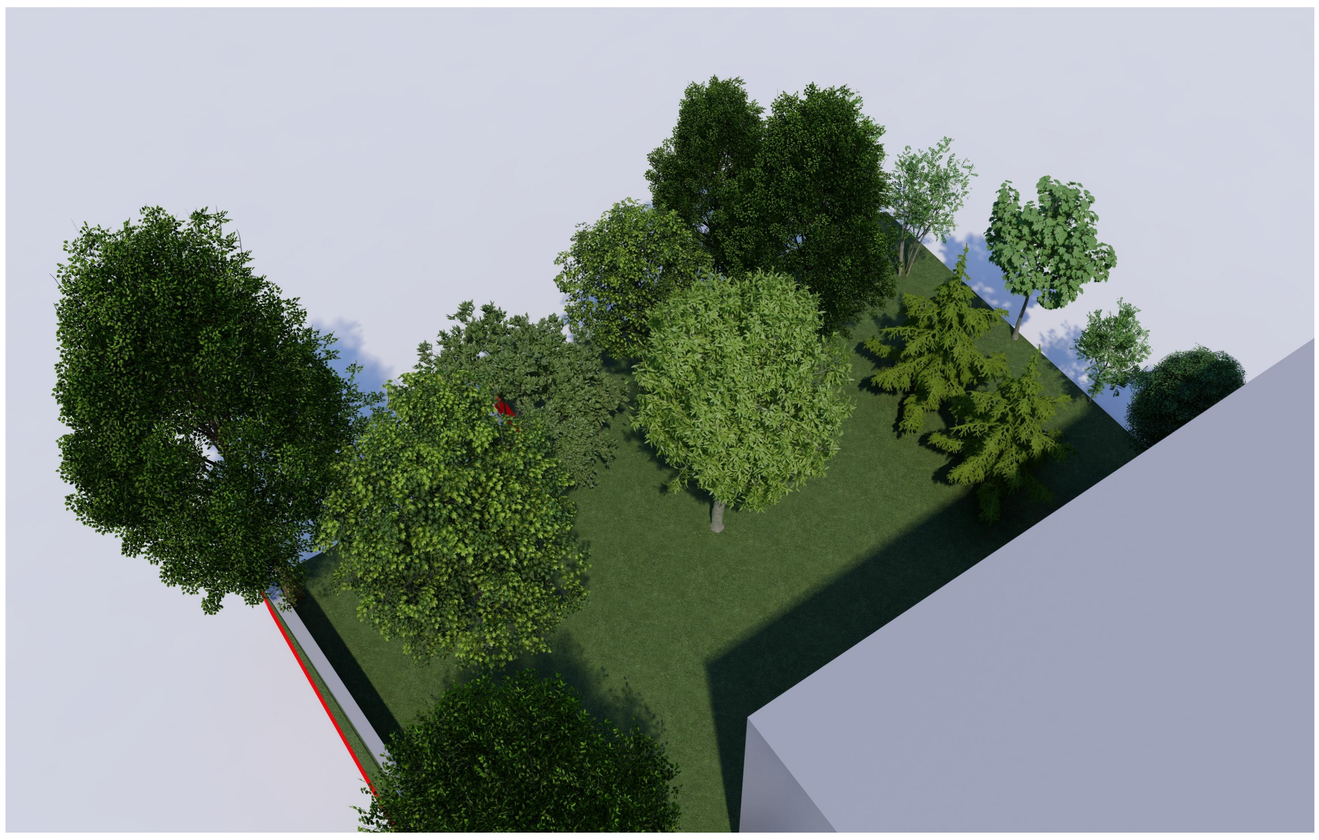

| | |
|---|---|
| დამკვეთი: | შპს "რონიკო"<br>ს.კ. 203 836 974 |
| საპროექტო ტერიტორია: | ს. კ. 01.12.07.017.015 729 მ$^2$<br>მის: ქალაქი თბილისი, ქუჩა ლიახვი, N25 |
| ნებართვის გამცემი ორგანო: | გარემოს დაცვის საქალაქო სამსახური |

გაშენებულ ხე-მცენარეების მოვლა-პატრონობაზე პასუხისმგებელი პირი
როლანდ ჯავახია პ.ნ. 01001000898

კოეფიციენტით გასათვალისწინებული მინიმალური
კ-3=0.3 218.7მ$^2$


დენდროლოგიური პროექტის შეთანხმების თარიღი:
2024 წელი

დენდროლოგიური პროექტის დასრულების თარიღი:
2027 წელი

გასაშენებელი ხე-მცენარეების მოვლის ხანგრძლივობა:
3 წელი.

ნერგის სახეობა: ჰიმალაის კედარი სიმაღლე: არანაკლებ 3მ
გარშემოწერილობა: არანაკლებ 20სმ ხნოვანება: 5-10წ რაოდენობა: 2
ნერგის სახეობა: ამერიკული ნეკერჩხალი
გარშემოწერილობა: 5.1სმ რაოდენობა: 1
ნერგის სახეობა: წყავი
გარშემოწერილობა: 20.1სმ რაოდენობა: 1

# ვიზუალიზაცია

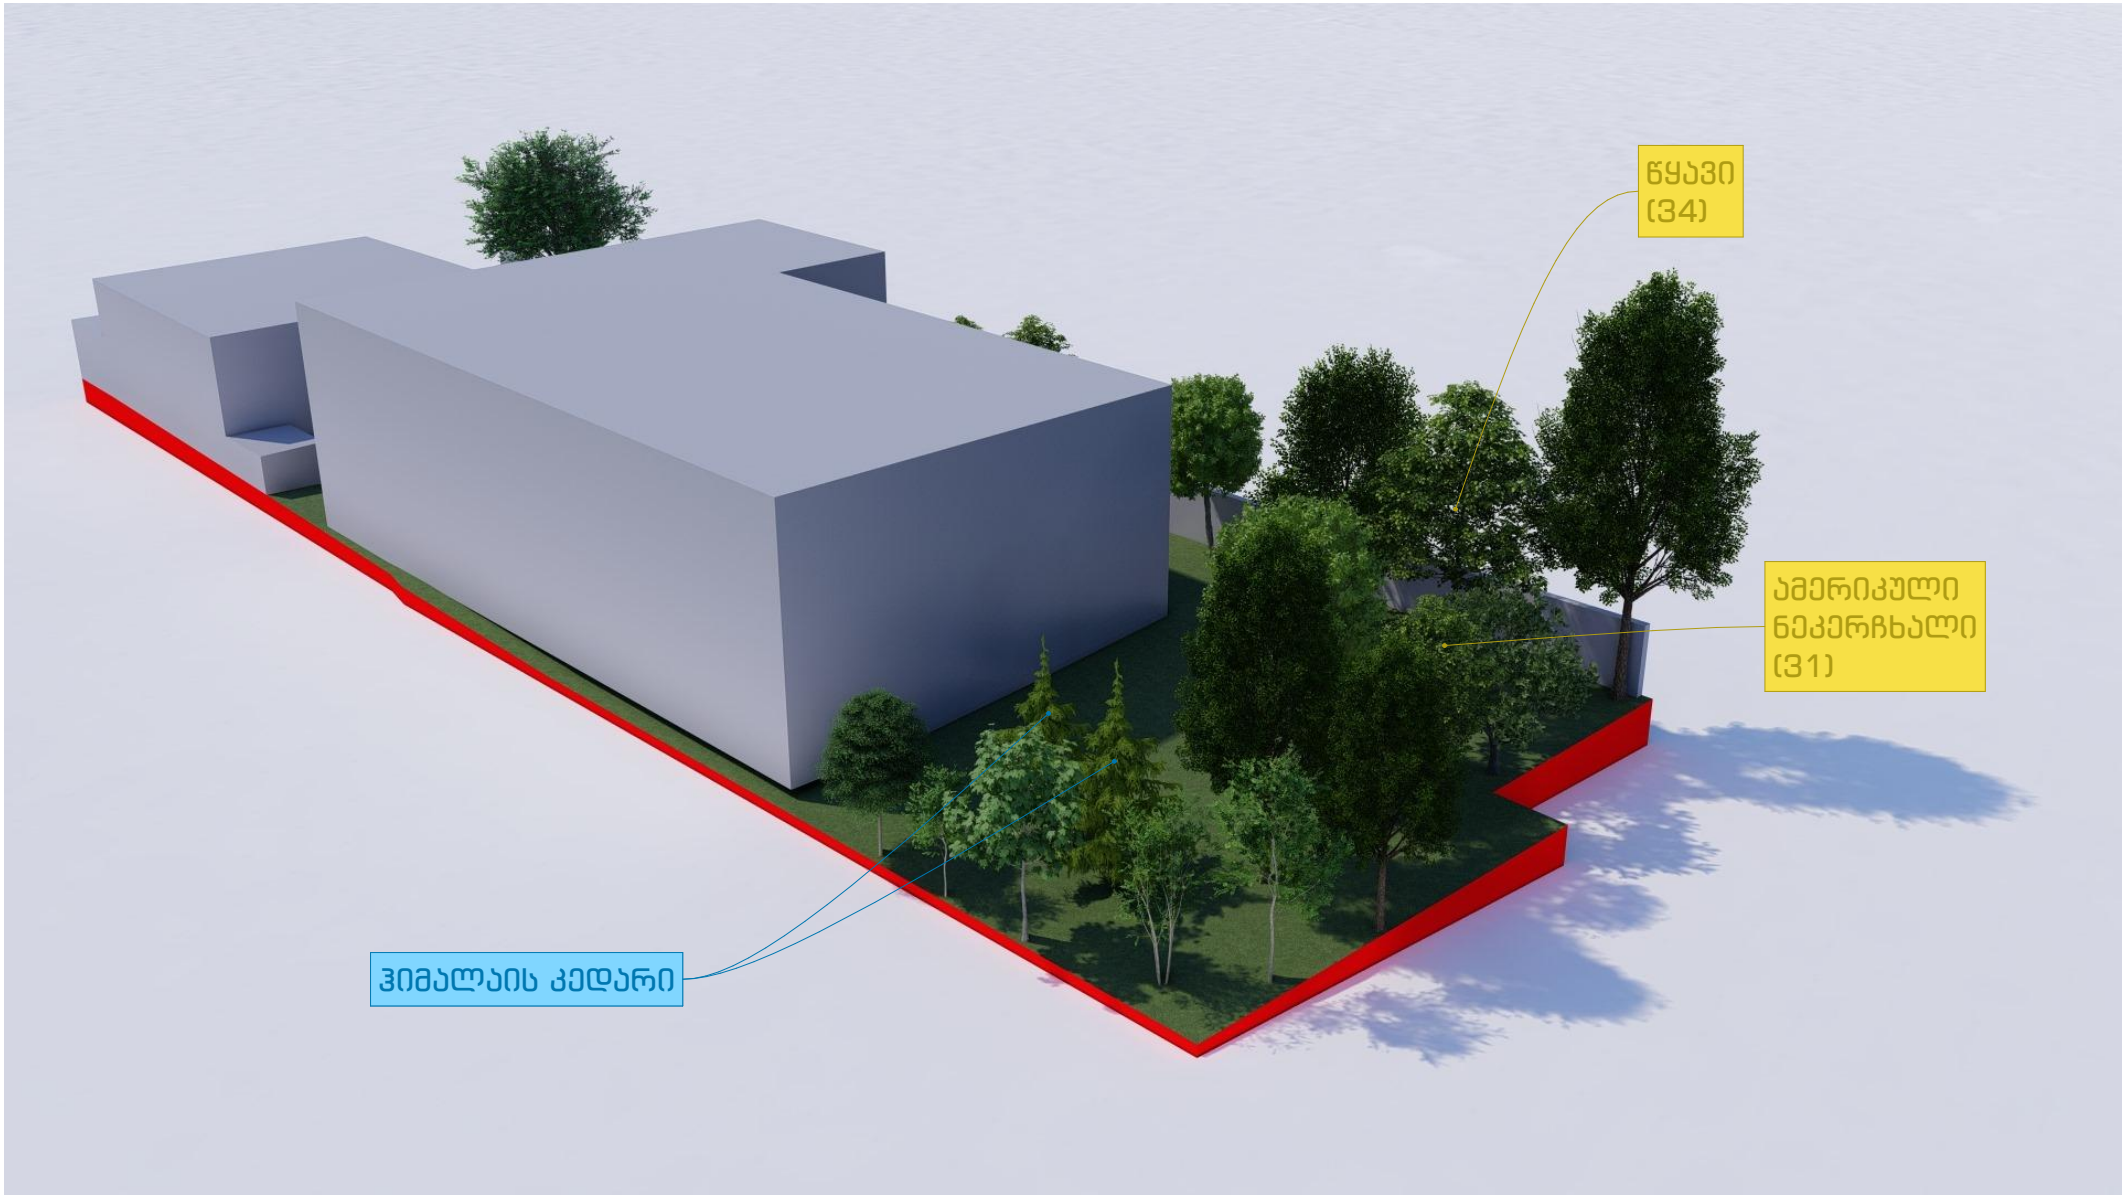

# ვიზუალიზაცია



# ვიზუალიზაცია

