გენ-გეგმა 1:500

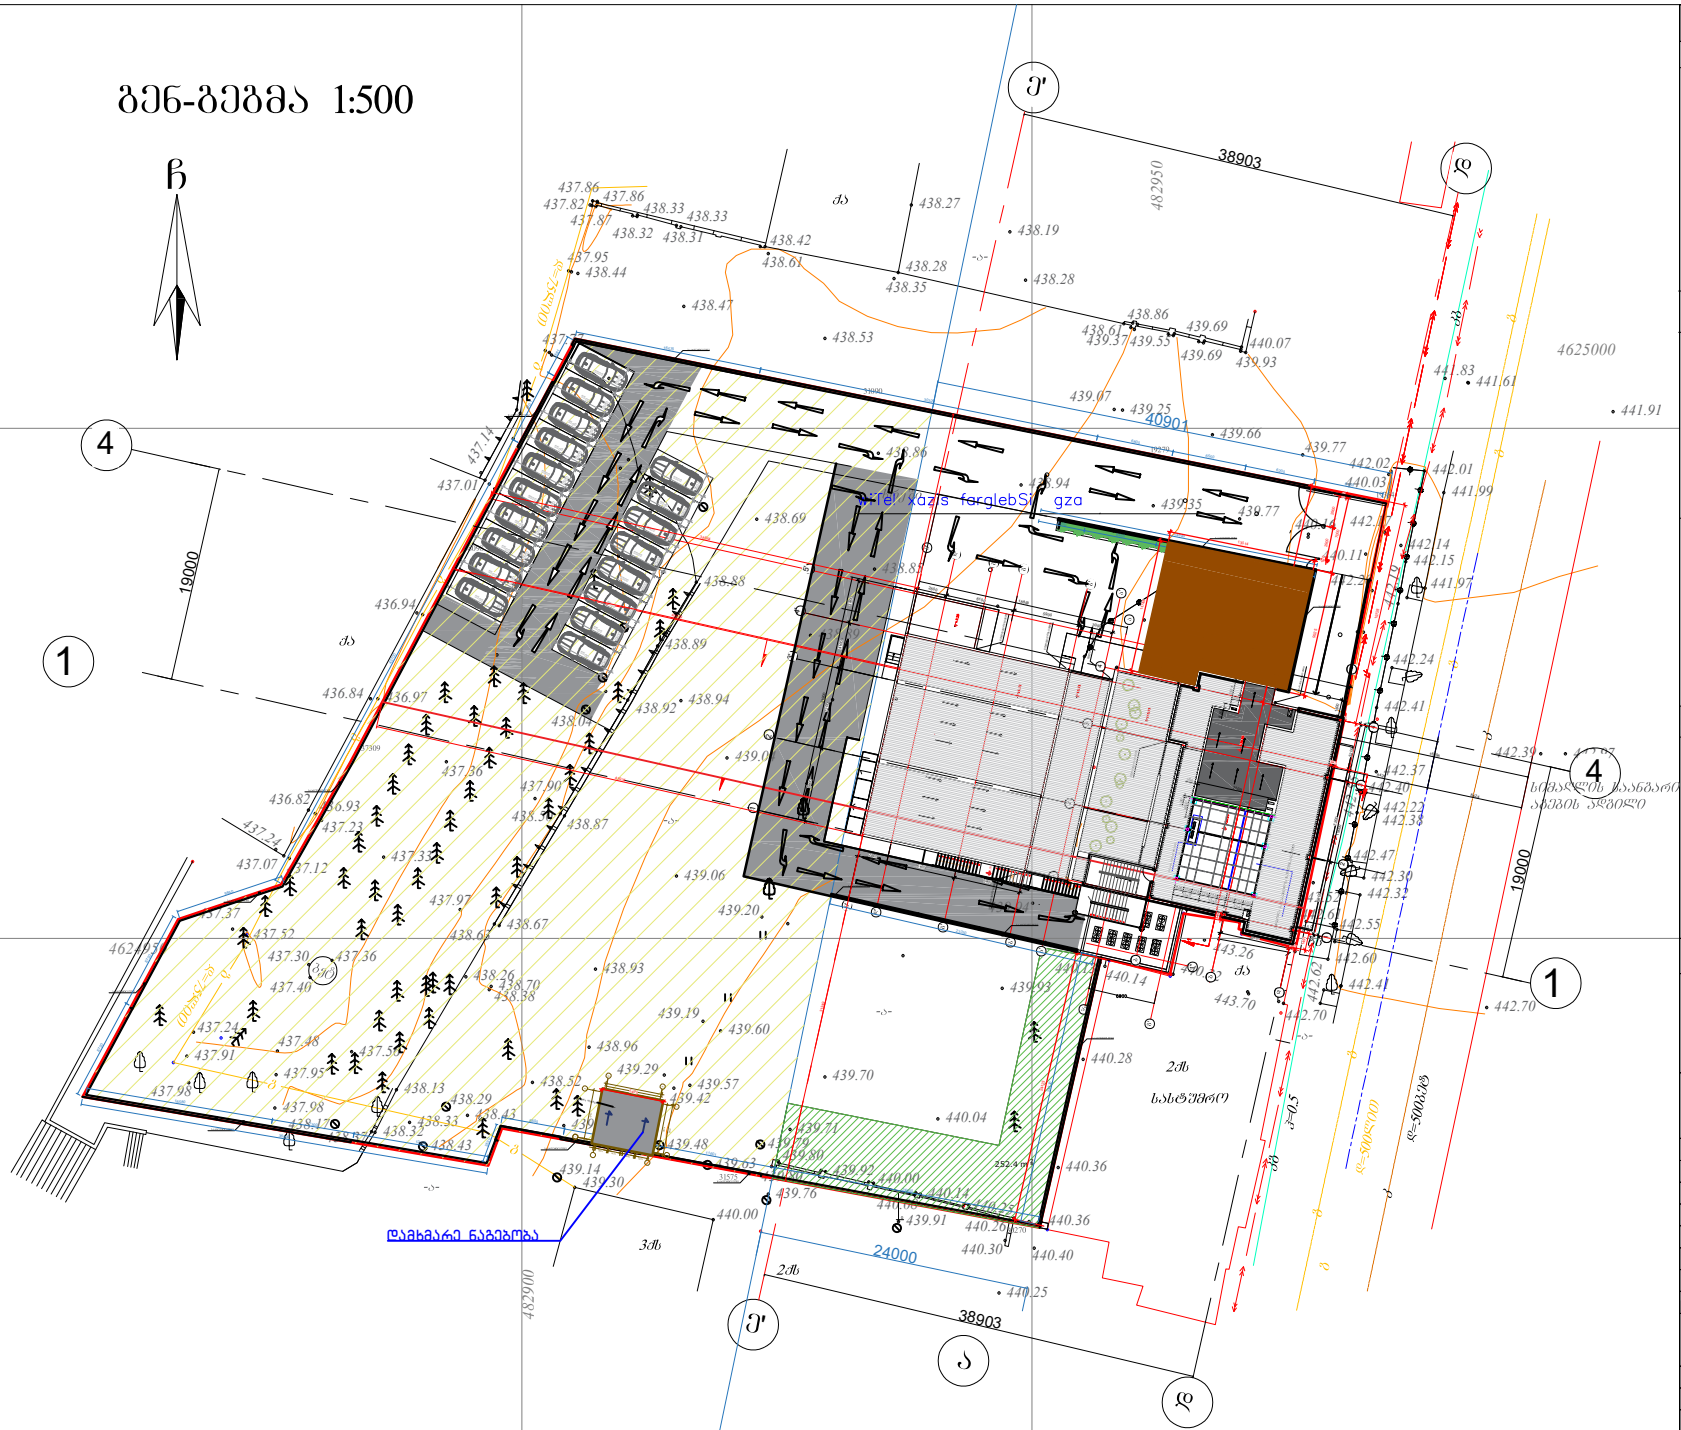

ფორმატი □-3	დაკვეთა №	

შენიშვნები:

1. ნახაზზე ზომები მოცემულია მეტრებში.

2. ნახაზის ყველა ცვლილება მშენებლობისას შეთანხმებული უნდა იქნეს პროექტის ავტორთან.

ტექნიკურ-ეკონომიკური მაჩვენებლები:

პირობითი ნიშნები:

⑥ –	– კედელი
	– ტახარი
–	– რიგელი
ჯ-6 –	– დიაფრაგმა
ფ-6 –	– კოლონა
მ-6 –	– დერძის ხაზი
ფარ-6	– საძირკვლის საზღვარი

დამკვეთი

მისამართი

დ.ბურჯანაშვილის №94(ნაკვეთი №3/48)

პროექტის ხასიათდება

მრავალფუნქციური კომპლექსი

თანამდებობა	გვარი	ხელმოწერა	თარიღი
დირექტორი	ო.ხუხაშვილი		
არქიტექტორი	ლ.ხუხაშვილი		
არქიტექტორი	ქ.ხუხაშვილი		

მასშტაბი	1:500	ნახაზის: გენ-გეგმა
თარიღი		

სტადია	ფურცელი	ფურცლები
პროექტი	ა-15	ა-16