გეგმა ნიშნულზე −2.50 მ 1−200

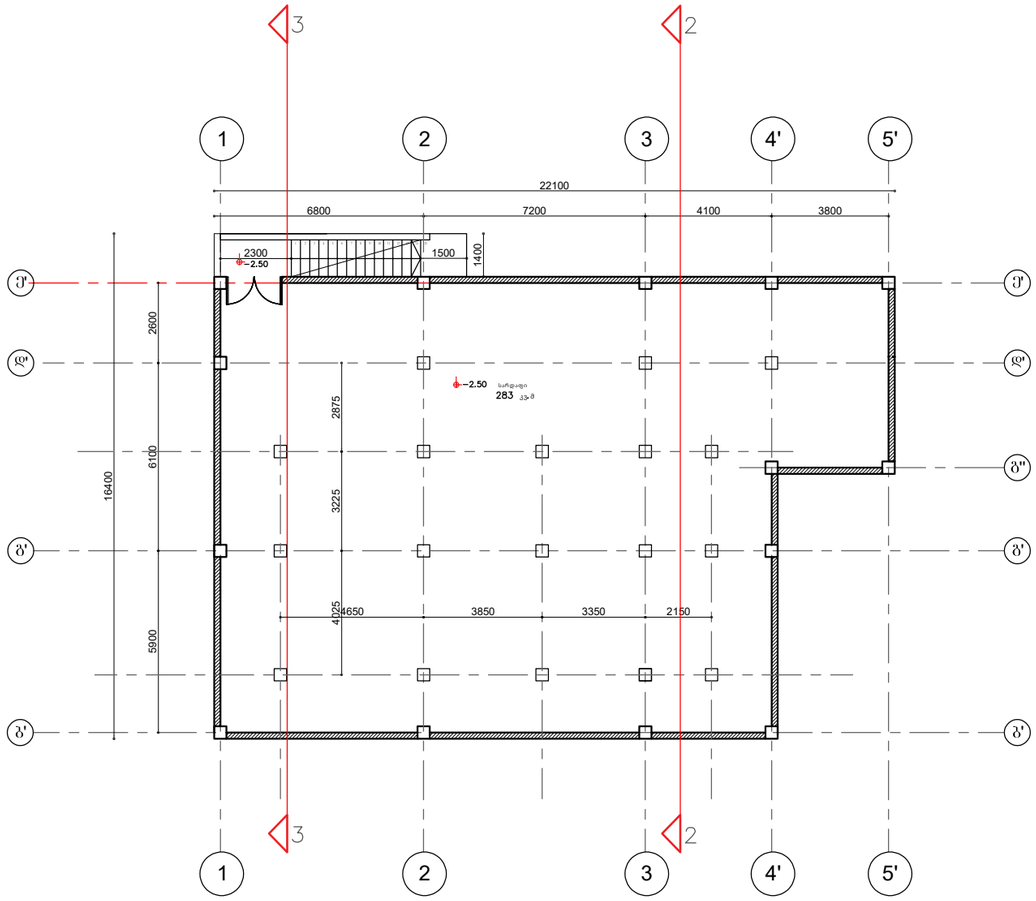

ფორმატი □-3

შენიშვნები:

1. ნახაზზე ზომები მოცემულია მეტრებში.

2. ნახაზის ცვლა ცვლილება მშენებლობისას შეთანხმებული უნდა იყოს პროექტის ავტორთან.

ტექნიკურ-ეკონომიკური მაჩვენებლები:

შ.პ.ს. "არქ ქრიატიონ"

მისამართი: ქ. თბილისი, ს.ცინცაძის ქ.№3

სართაფი−283მ²

აირობითი ნიშნები:

⑥ –	– კედელი
–	– ტიხარი
–	– რიგელი
ჯ-ნ –	– დიაფრაგმა
ფ-ნ –	– კოლონა
მ-ნ –	– ღერძის ხაზი
ფერ-ნ	– საკადასტრო საზღვარი

დამკვეთი

მისამართი

დ.გურამიშვილის №94 ს01.12.01.003.173

პროექტის სახელწოდება

სასტუმრო

თანამდებობა	გვარი	ხელმოწერა	თარიღი
დირექტორი	ო.ხუხაშვილი		
არქიტექტორი	ო.ხუხაშვილი		
არქიტექტორი	ქ.ხუხაშვილი		

მასშტაბი	1:200
თარიღი	

ნახაზი: გეგმა ნიშნულზე-2.50

სტადია	ფურცელი	ფურცლები
პროექტი		

გეგმა ნიშნულზე 0.00 მ 1—200

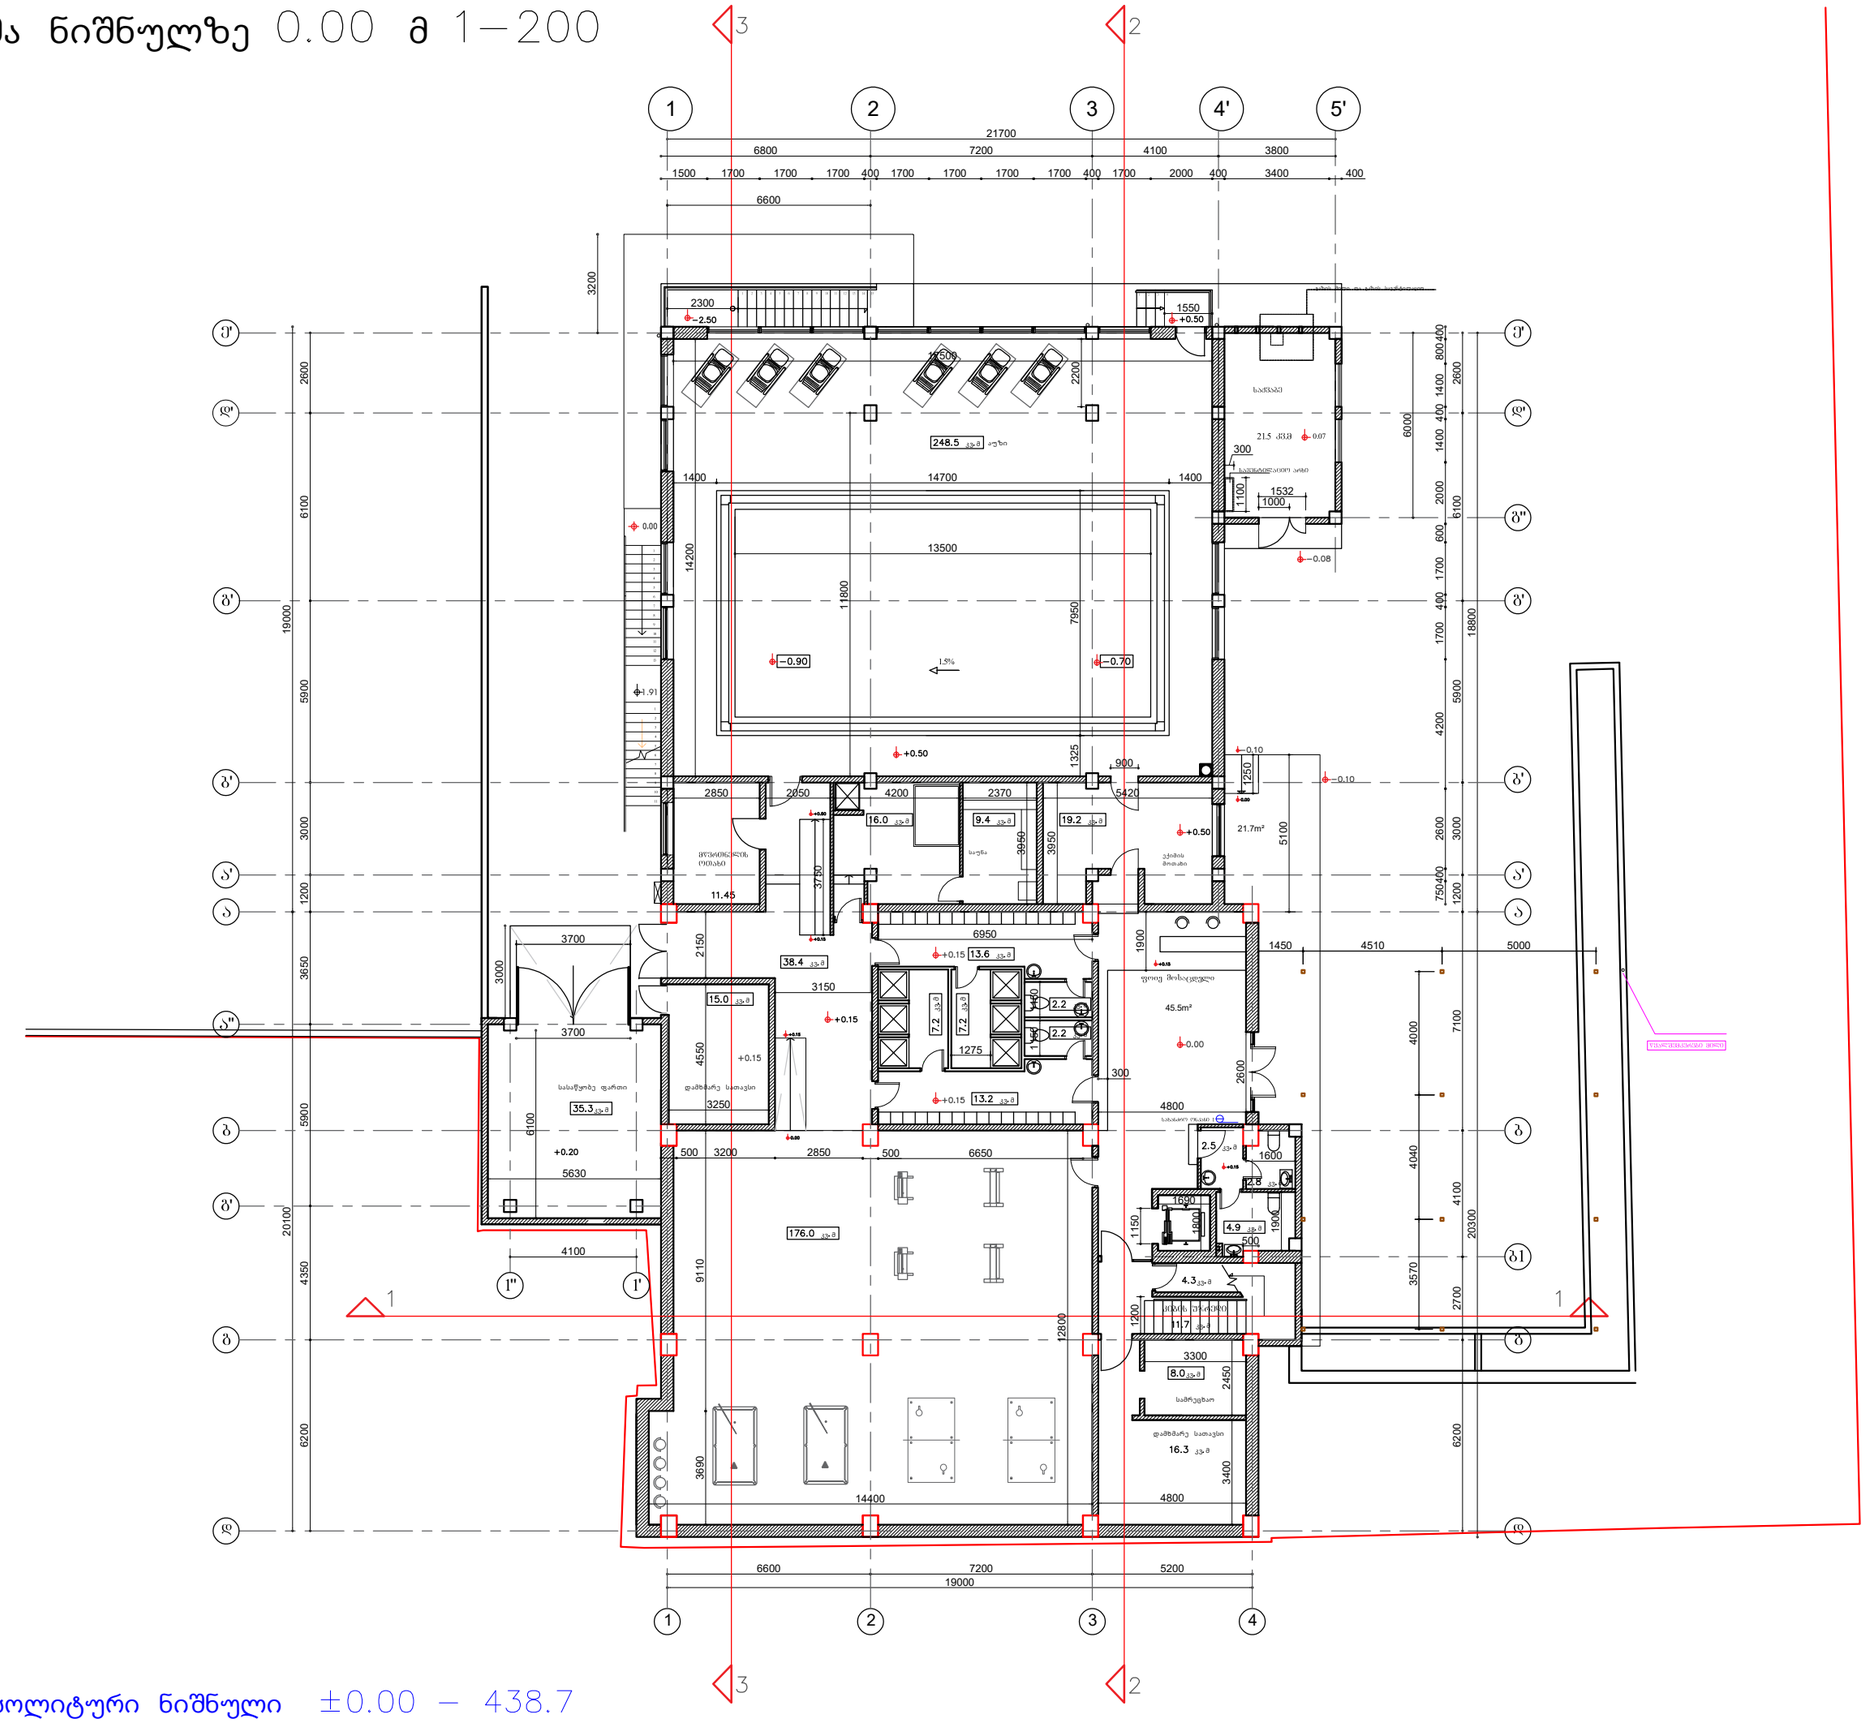

აბსოლიტური ნიშნული ±0.00 — 438.7

ფორმატი □-3

შენიშვნები:

1. ნახაზზე ზომები მოცემულია მეტრებში.

2. ნახაზის ჭრილა ცვლილება მშენებლობისას შეთანხმებული უნდა იქოს პროექტის ავტორთან.

ტექნიკურ-ეკონომიკური მაჩვენებლები:

შ.პ.ს. "არქ ქრიატიონ"

მისამართი: ქ. თბილისი, ს.ცინცაძის ქ.№3

კომერციული ფართი 175.9მ²
საზაფხულო ფართი 38.7მ²
კიბის უჯრედი 26.7მ²
სასაწყობე ფართი 56.8მ²
დამხმარე ფართი 43.6მ²
აუზის ფართი 443.8 მ²

პირობითი ნიშნები:

- ნ –
- –
- –
- ჯ-ნ –
- ფ-ნ –
- მ-ნ –
- ფარ-ნ

- კედელი
- ტიხარი
- რიგელი
- დიაფრაგმა
- კოლონა
- ღერძის ხაზი
- საკადასტრო საზღვარი

დამკვეთი

მისამართი

დ.გ შრამიშვილის №94 01.12.01.003.173

პროექტის სახელწოდება

სასტუმრო

თანამდებობა	გვარი	ხელმოწერა	თარიღი
დირექტორი	ო.ხუხაშვილი		
არქიტექტორი	ო.ხუხაშვილი		
არქიტექტორი	ქ.ხუხაშვილი		

მასშტაბი	1:200	ნახაზი: გეგმა 0.00
თარიღი		

სტადია	ფურცელი	ფურცლები
პროექტი		

გეგმა ნიშნულზე +3.50 მ 1—200

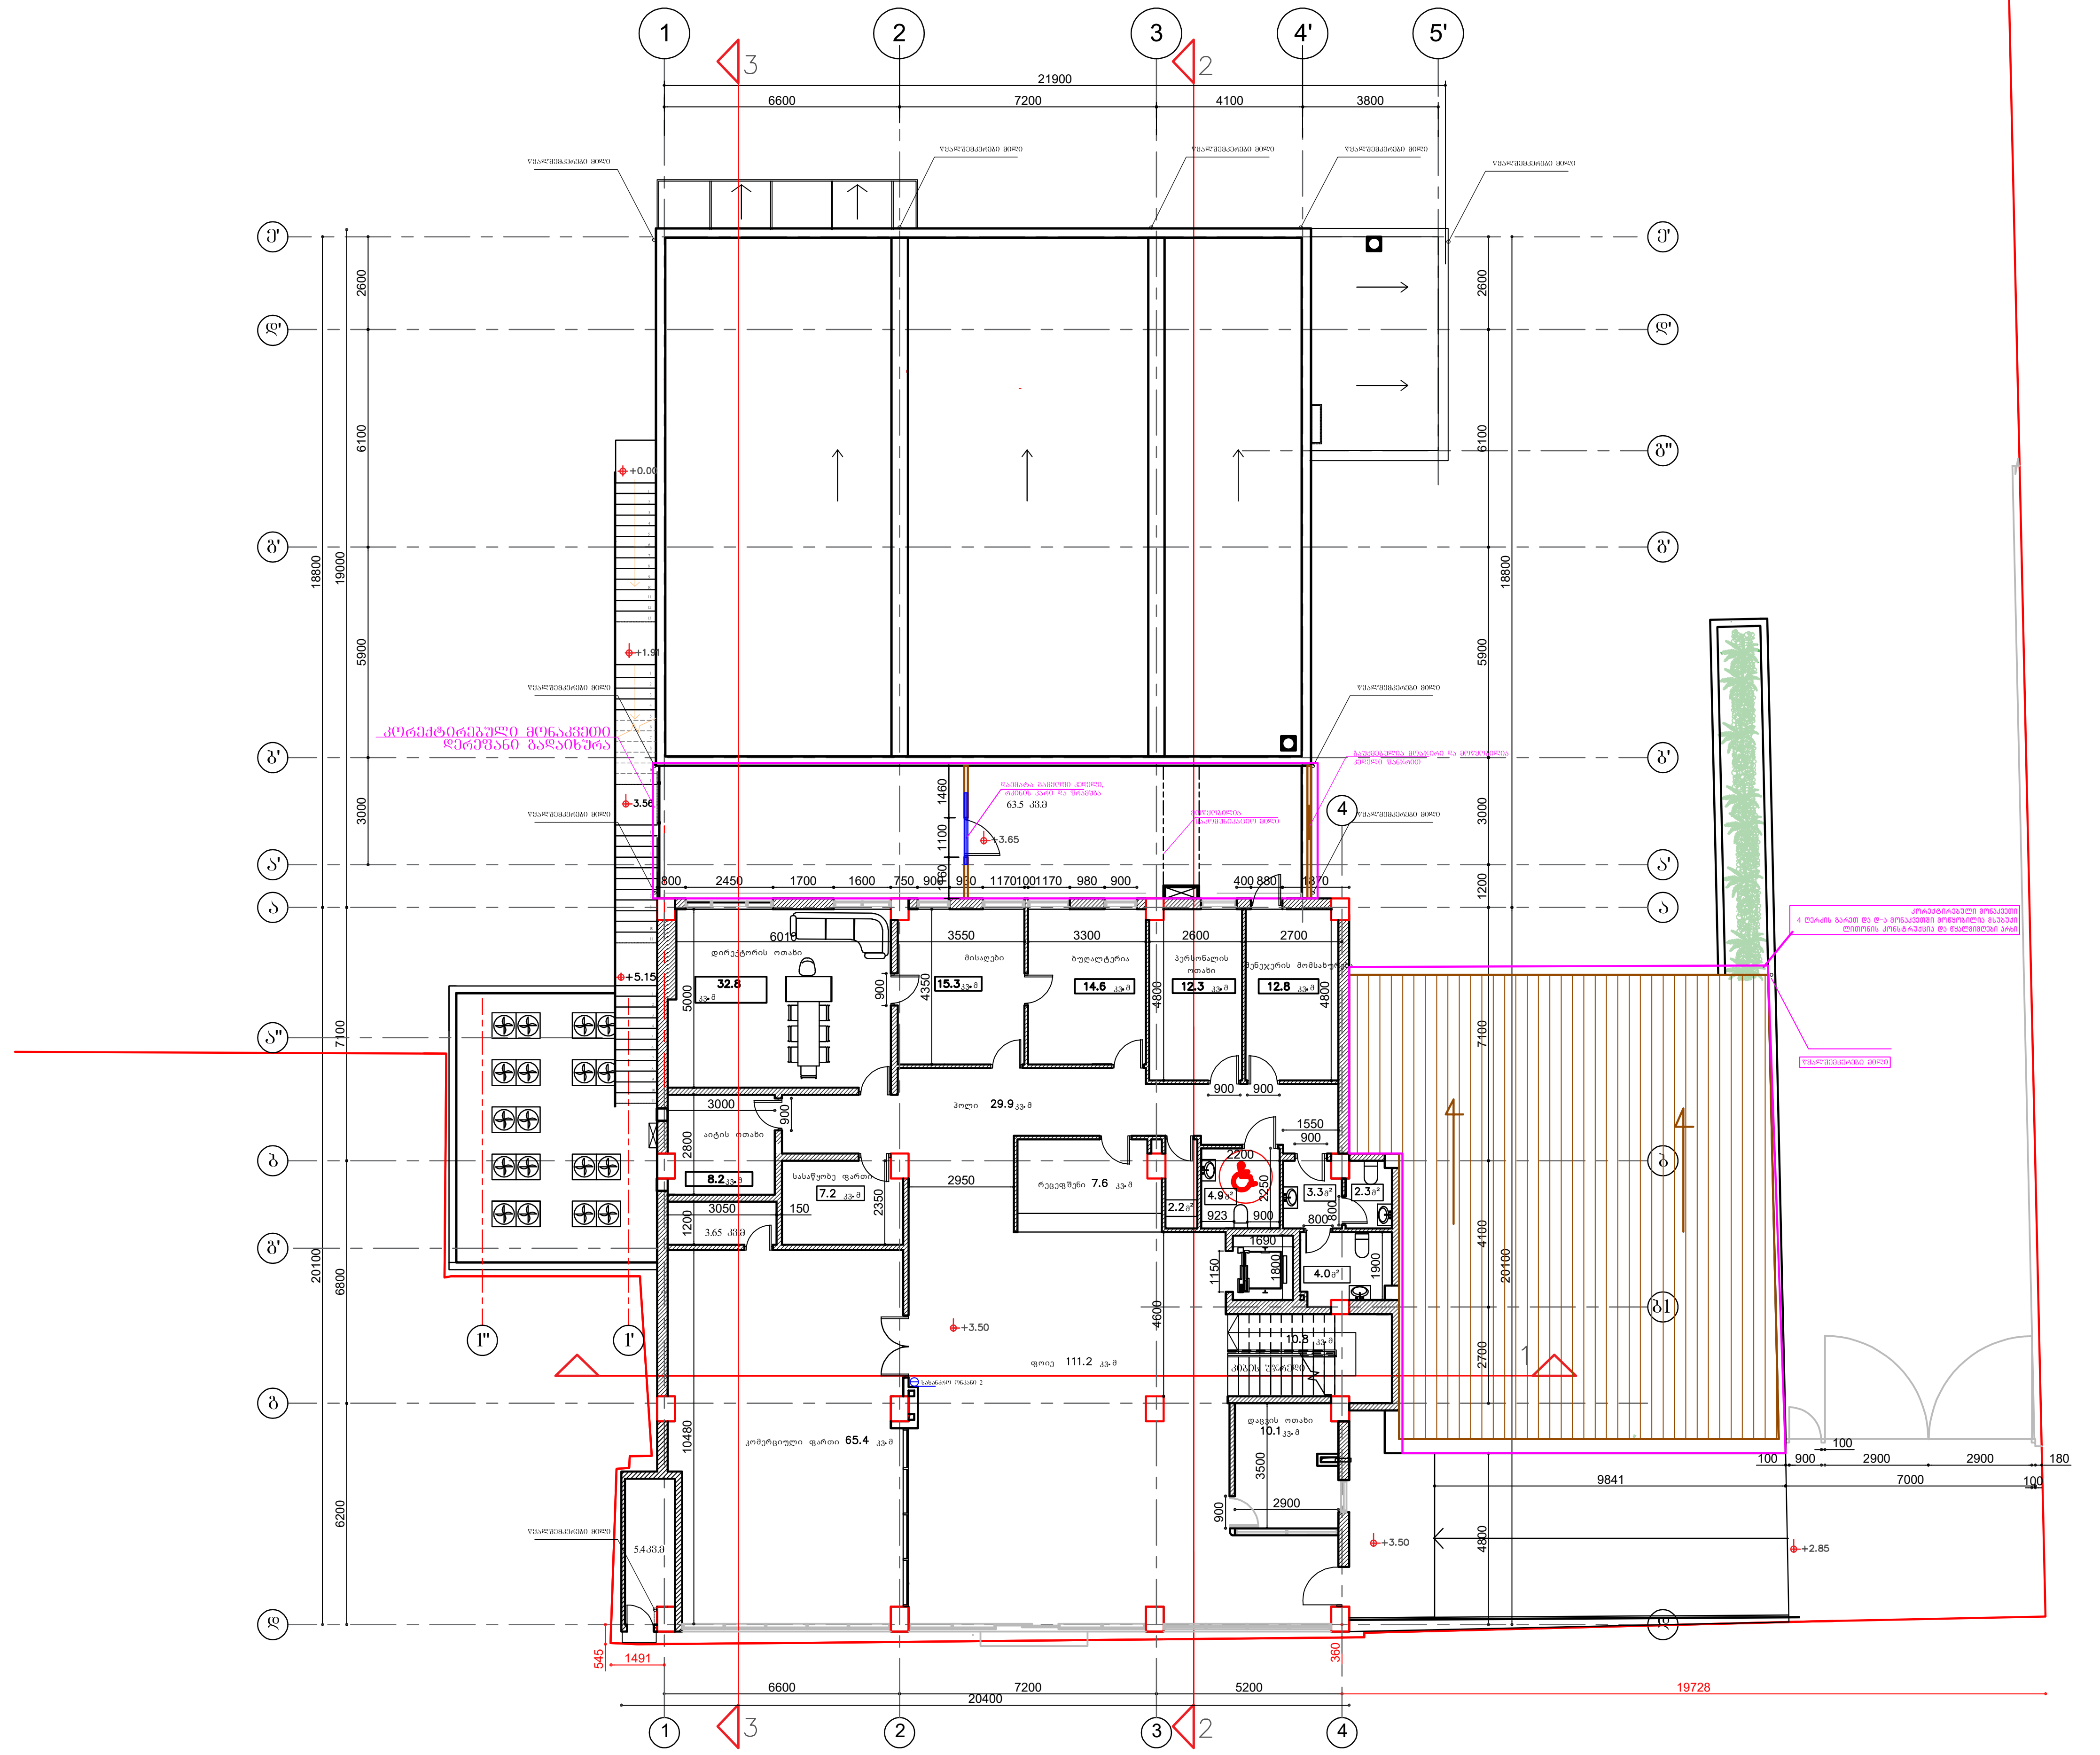

აბსოლიტური ნიშნული ±0.00 — 438.7

ფორმატი A-3

შენიშვნები:

1. ნახაზზე ზომები მოცემულია მეტრებში.
2. ნახაზის ყველა ცვლილება შეთანხმებული უნდა იყოს პროექტის ავტორთან.

ტექნიკურ-ეკონომიკური მაჩვენებლები:

შ.პ.ს. "არქ კრიატიონ"
მისამართი: ქ. თბილისი, ხ.ცინცაძის ქ.№3

კომერციული ფართი 337.9მ²
საზაფხულო ფართი 75.7მ²
კიბის უჯრედი 22.8მ²
სასაწყობე ფართი 7.2მ²
დამხმარე ფართი 11.2მ²

პირობითი ნიშნები:

- ა-ნ
- ფ-ნ
- მ-ნ
- ფარ-ნ
- კედელი
- ტიხარი
- რიგელი
- დიაფრაგმა
- კოლონა
- ღერძის ხაზი
- საკადასტრო საზღვარი

დამკვეთი

მისამართი
დ.გურამიშვილის №94 სკ 01.12.01.003.173

პროექტის სახელწოდება
სასტუმრო

თანამდებობა	გვარი	ხელმოწერა	თარიღი
დირექტორი	ი.ხუხაშვილი		
არქიტექტორი	ი.ხუხაშვილი		
არქიტექტორი	ქ.ხუხაშვილი		

მასშტაბი 1:200
თარიღი
ნახაზი: გეგმა +3.50

სტადია	ფურცელი	ფურცლები
პროექტი		

გეგმა ნიშნულზე +6.80 მ 1—100

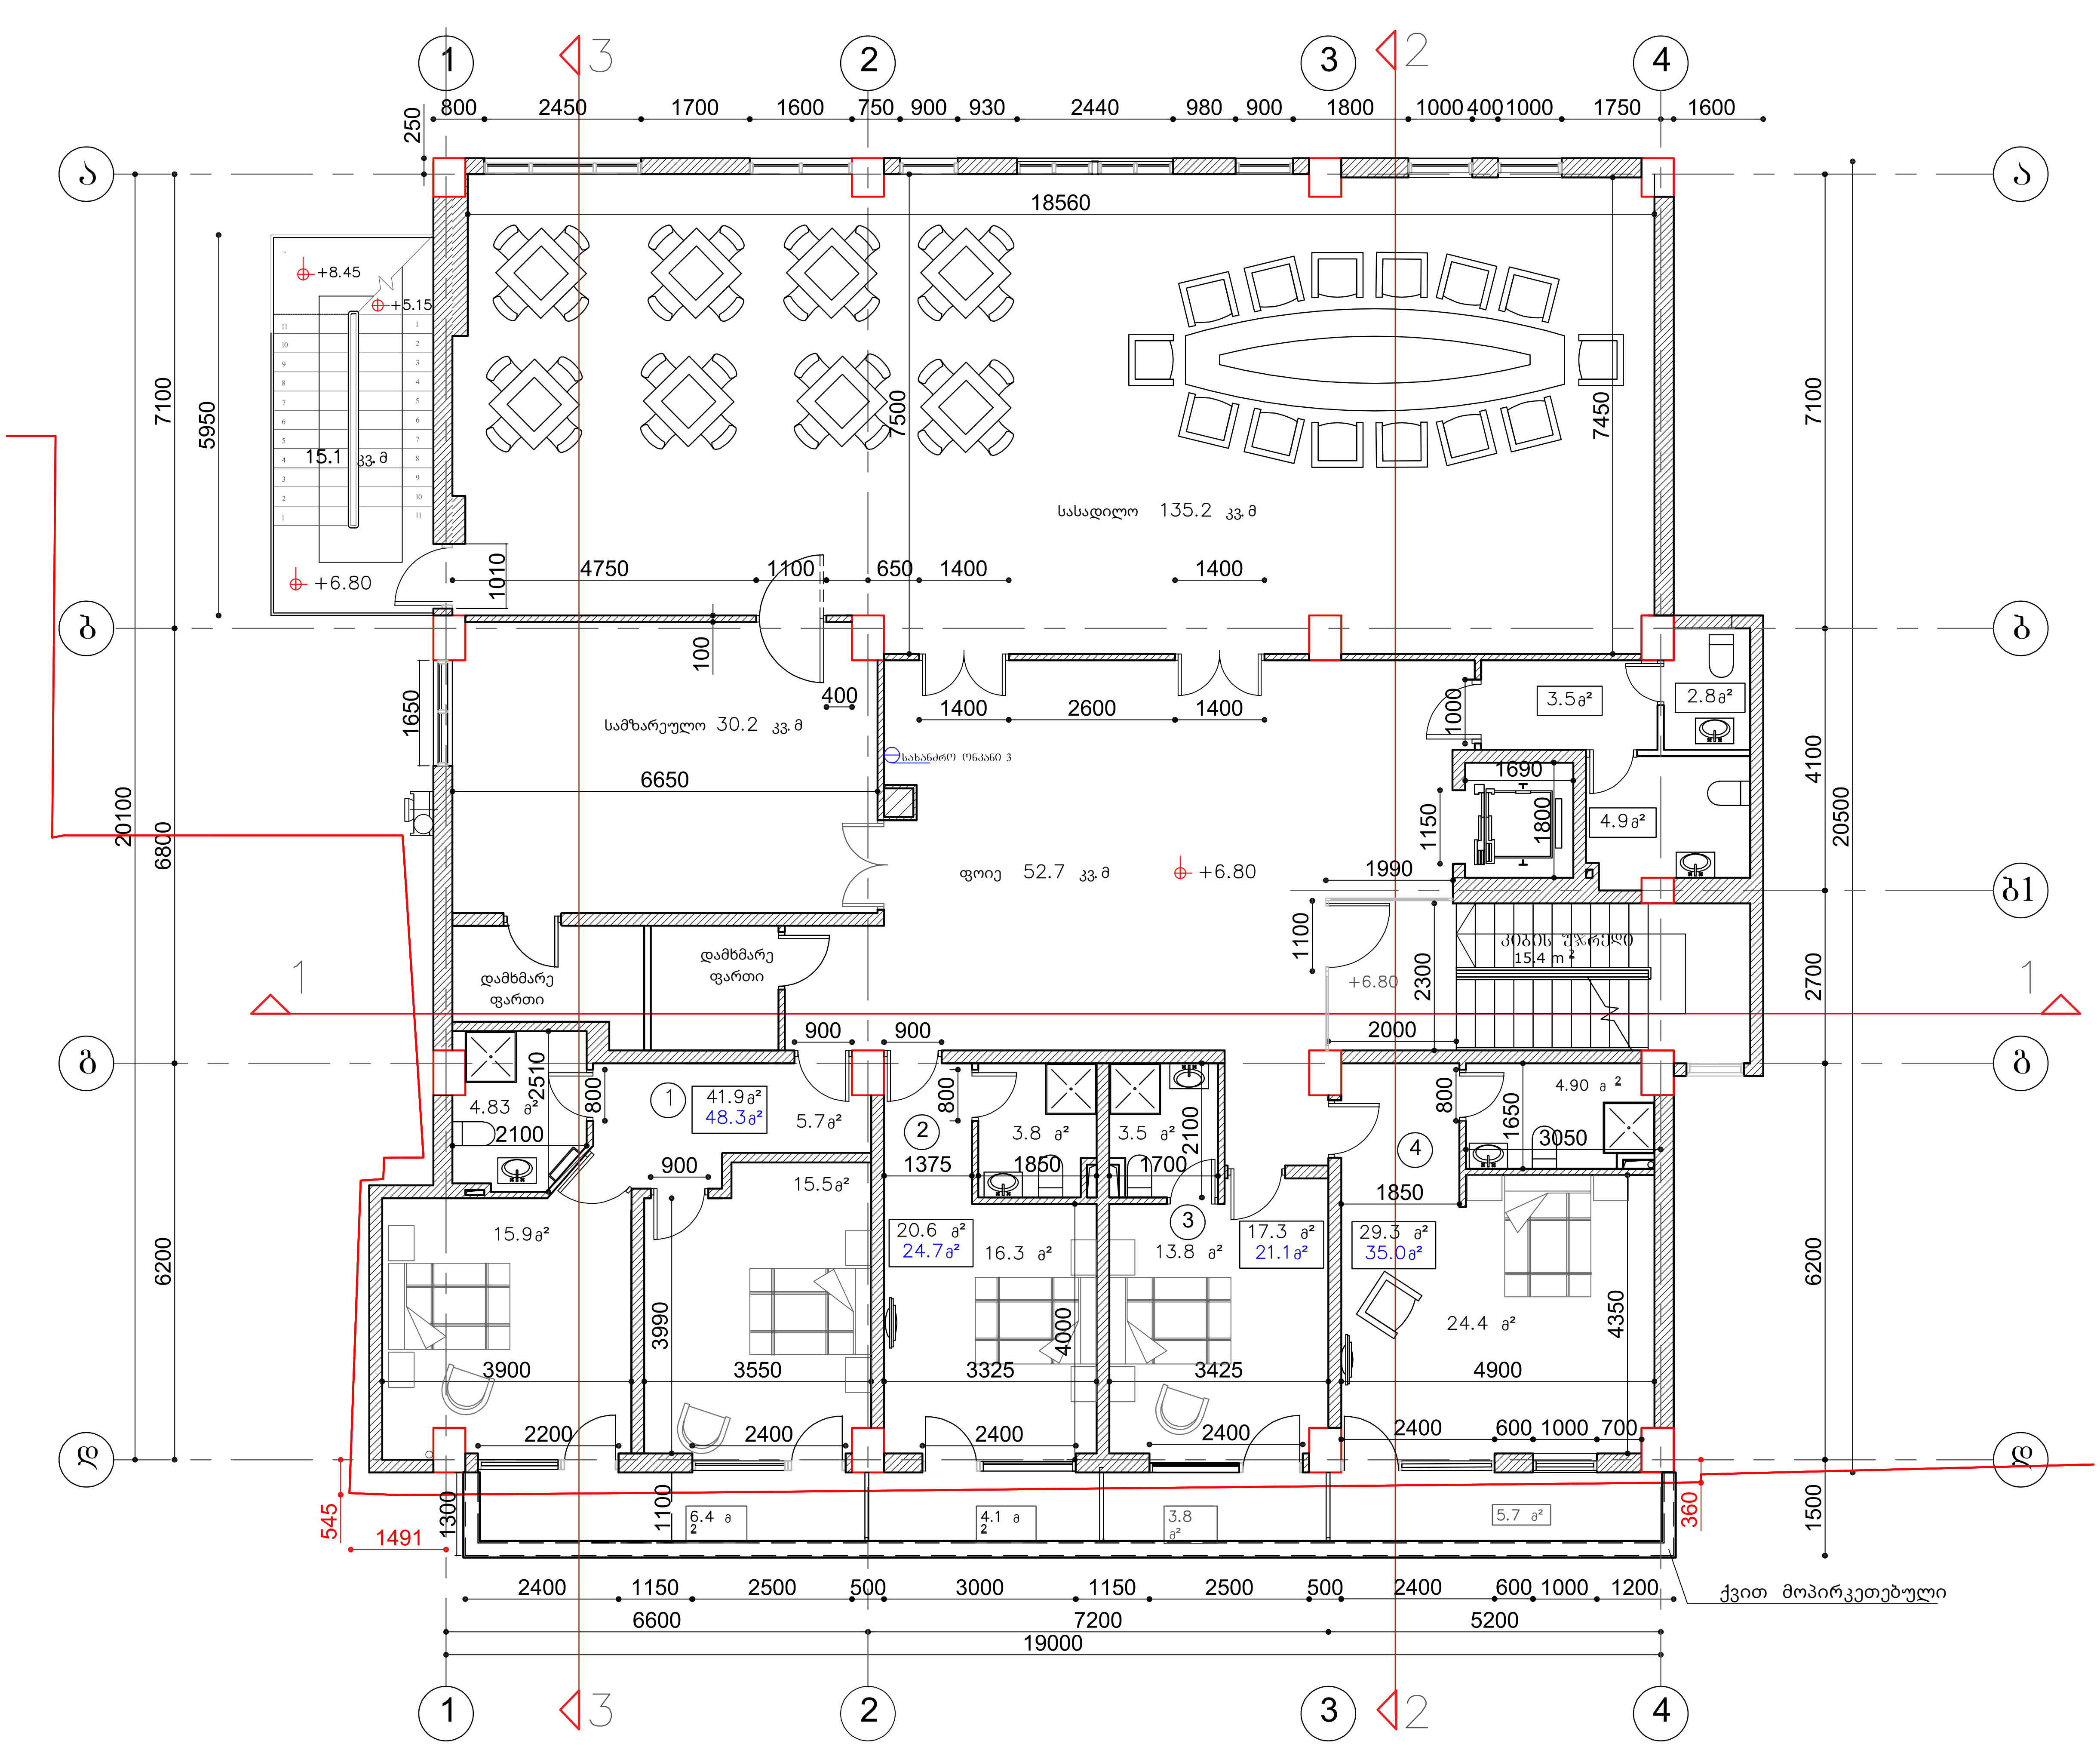

აბსოლიტური ნიშნული ±0.00 — 438.7

ფორმატი □-3

შენიშვნები:

1. ნახაზზე ზომები მოცემულია მეტრებში.
2. ნახაზის ყველა ცვლილება მშენებლობისას შეთანხმებული უნდა იყოს პროექტის ავტორთან.

ტექნიკურ-ეკონომიკური მაჩვენებლები:

შ.პ.ს. "არქ ქრიატიონ"
მისამართი: ქ. თბილისი, ს.ცინცაძის ქ.№3

კომერციული ფართი 235 მ²
საზაფხულო ფართი 20.0 მ²
კიბის უჯრედი 30.5 მ²
დამხმარე ფართი 2.5 მ²
სასტუმროს ნომრს ფართი 118.5 მ²

პირობითი ნიშნები:

ა-6 –
ფ-6 –
მ-6 –
ფარ-6

– კედელი
– ტიხარი
– რიგელი
– დიაფრაგმა
– კოლონა
– ღერძის ხაზი
– საკადასტრო საზღვარი

დამკვეთი

მისამართი
დ.გურამიშვილის №94 სკ 01.12.01.003.173

პროექტის სახელწოდება
სასტუმრო

თანამდებობა	გვარი	ხელმოწერა	თარიღი
დირექტორი	ო.ხუხაშვილი		
არქიტექტორი	ო.ხუხაშვილი		
არქიტექტორი	ქ.ხუხაშვილი		

მასშტაბი	1:100	ნახაზი: გეგმა +6.80
თარიღი		

სტადია	ფურცელი	ფურცლები
პროექტი		

გეგმა ნიშნულზე +10.10 მ 1–100

ბ-ღერძის გარეთ მონყობილია მიშენებეა, რომაც შეეხნილია ფართი და ა-ღერძზე მონყობილია მსუბუქი ლიმონის კონსტრუქციები სარკმლოლებით

ა-ღერძის მიმდებარედ მსუბუქი კონსტრუქციის ქედელზე მონყობილია ვიტრაჟები და კარები.

აივანის გადახურვის დბარი

მოაჯირები ქვით მოპირკეთებული

კორექტირებული მონაკვეთი შეისვალა გაბარიტი და გაჩდა ფანჯარა რკინის დამცავი ცხაურით

დაშლილა გამცილი ქედელი რკინის კარე და შრამშენა

კიბის უჯრედი

ჰოლი 32.1 კვ.მ

სახანძრო ღობანი 4

აბსოლიტური ნიშნული ±0.00 – 438.7

ფორმატი □-3

შენიშვნები:

1. ნახაზზე ზომები მოცემულია მეტრებში.

2. ნახაზის ცვლა ცვლილება მშენებლობისას შეთანხმებული უნდა იყოს პროექტის ავტორთან.

ტექნიკურ-ეკონომიკური მაჩვენებლები:

შ.პ.ს. "არქ ქრიატიონ"
მისამართი: ქ. თბილისი, ს.ცინცაძის ქ.№3

საზაფხულო ფართი 106.7მ²
კიბის უჯრედი ჰოლი 70.3 მ²
სასტუმროს ნომრის ფართი 115.5 მ²
საცხოვრებელი ტიპის სასტუმროს აპარტამენტების ფართი 79.1 მ²

პირობითი ნიშნები:

⑥ – ნომერი
+ – ნულოვანი ნიშნული
– ჯ-ნ
– ფ-ნ
– ჭ-ნ
– ფარ-ნ

– კედელი
– ტიხარი
– რიგელი
– დიაფრაგმა
– კოლონა
– ღერძის ხაზი
– საკადასტრო საზღვარი

დამკვეთი

მისამართი
დ.გურამიშვილის №94 01.12.01.003.173

პროექტის სახელწოდება
სასტუმრო

თანამდებობა	გვარი	ხელმოწერა	თარიღი
დირექტორი	ო.ხუხაშვილი		
არქიტექტორი	ო.ხუხაშვილი		
არქიტექტორი	ქ.ხუხაშვილი		

მასშტაბი	1:200	ნახაზი:
თარიღი		გეგმა +10.10

სტადია	ფურცელი	ფურცლები
პროექტი		

გეგმა ნიშნულზე +13.40 მ 1–100

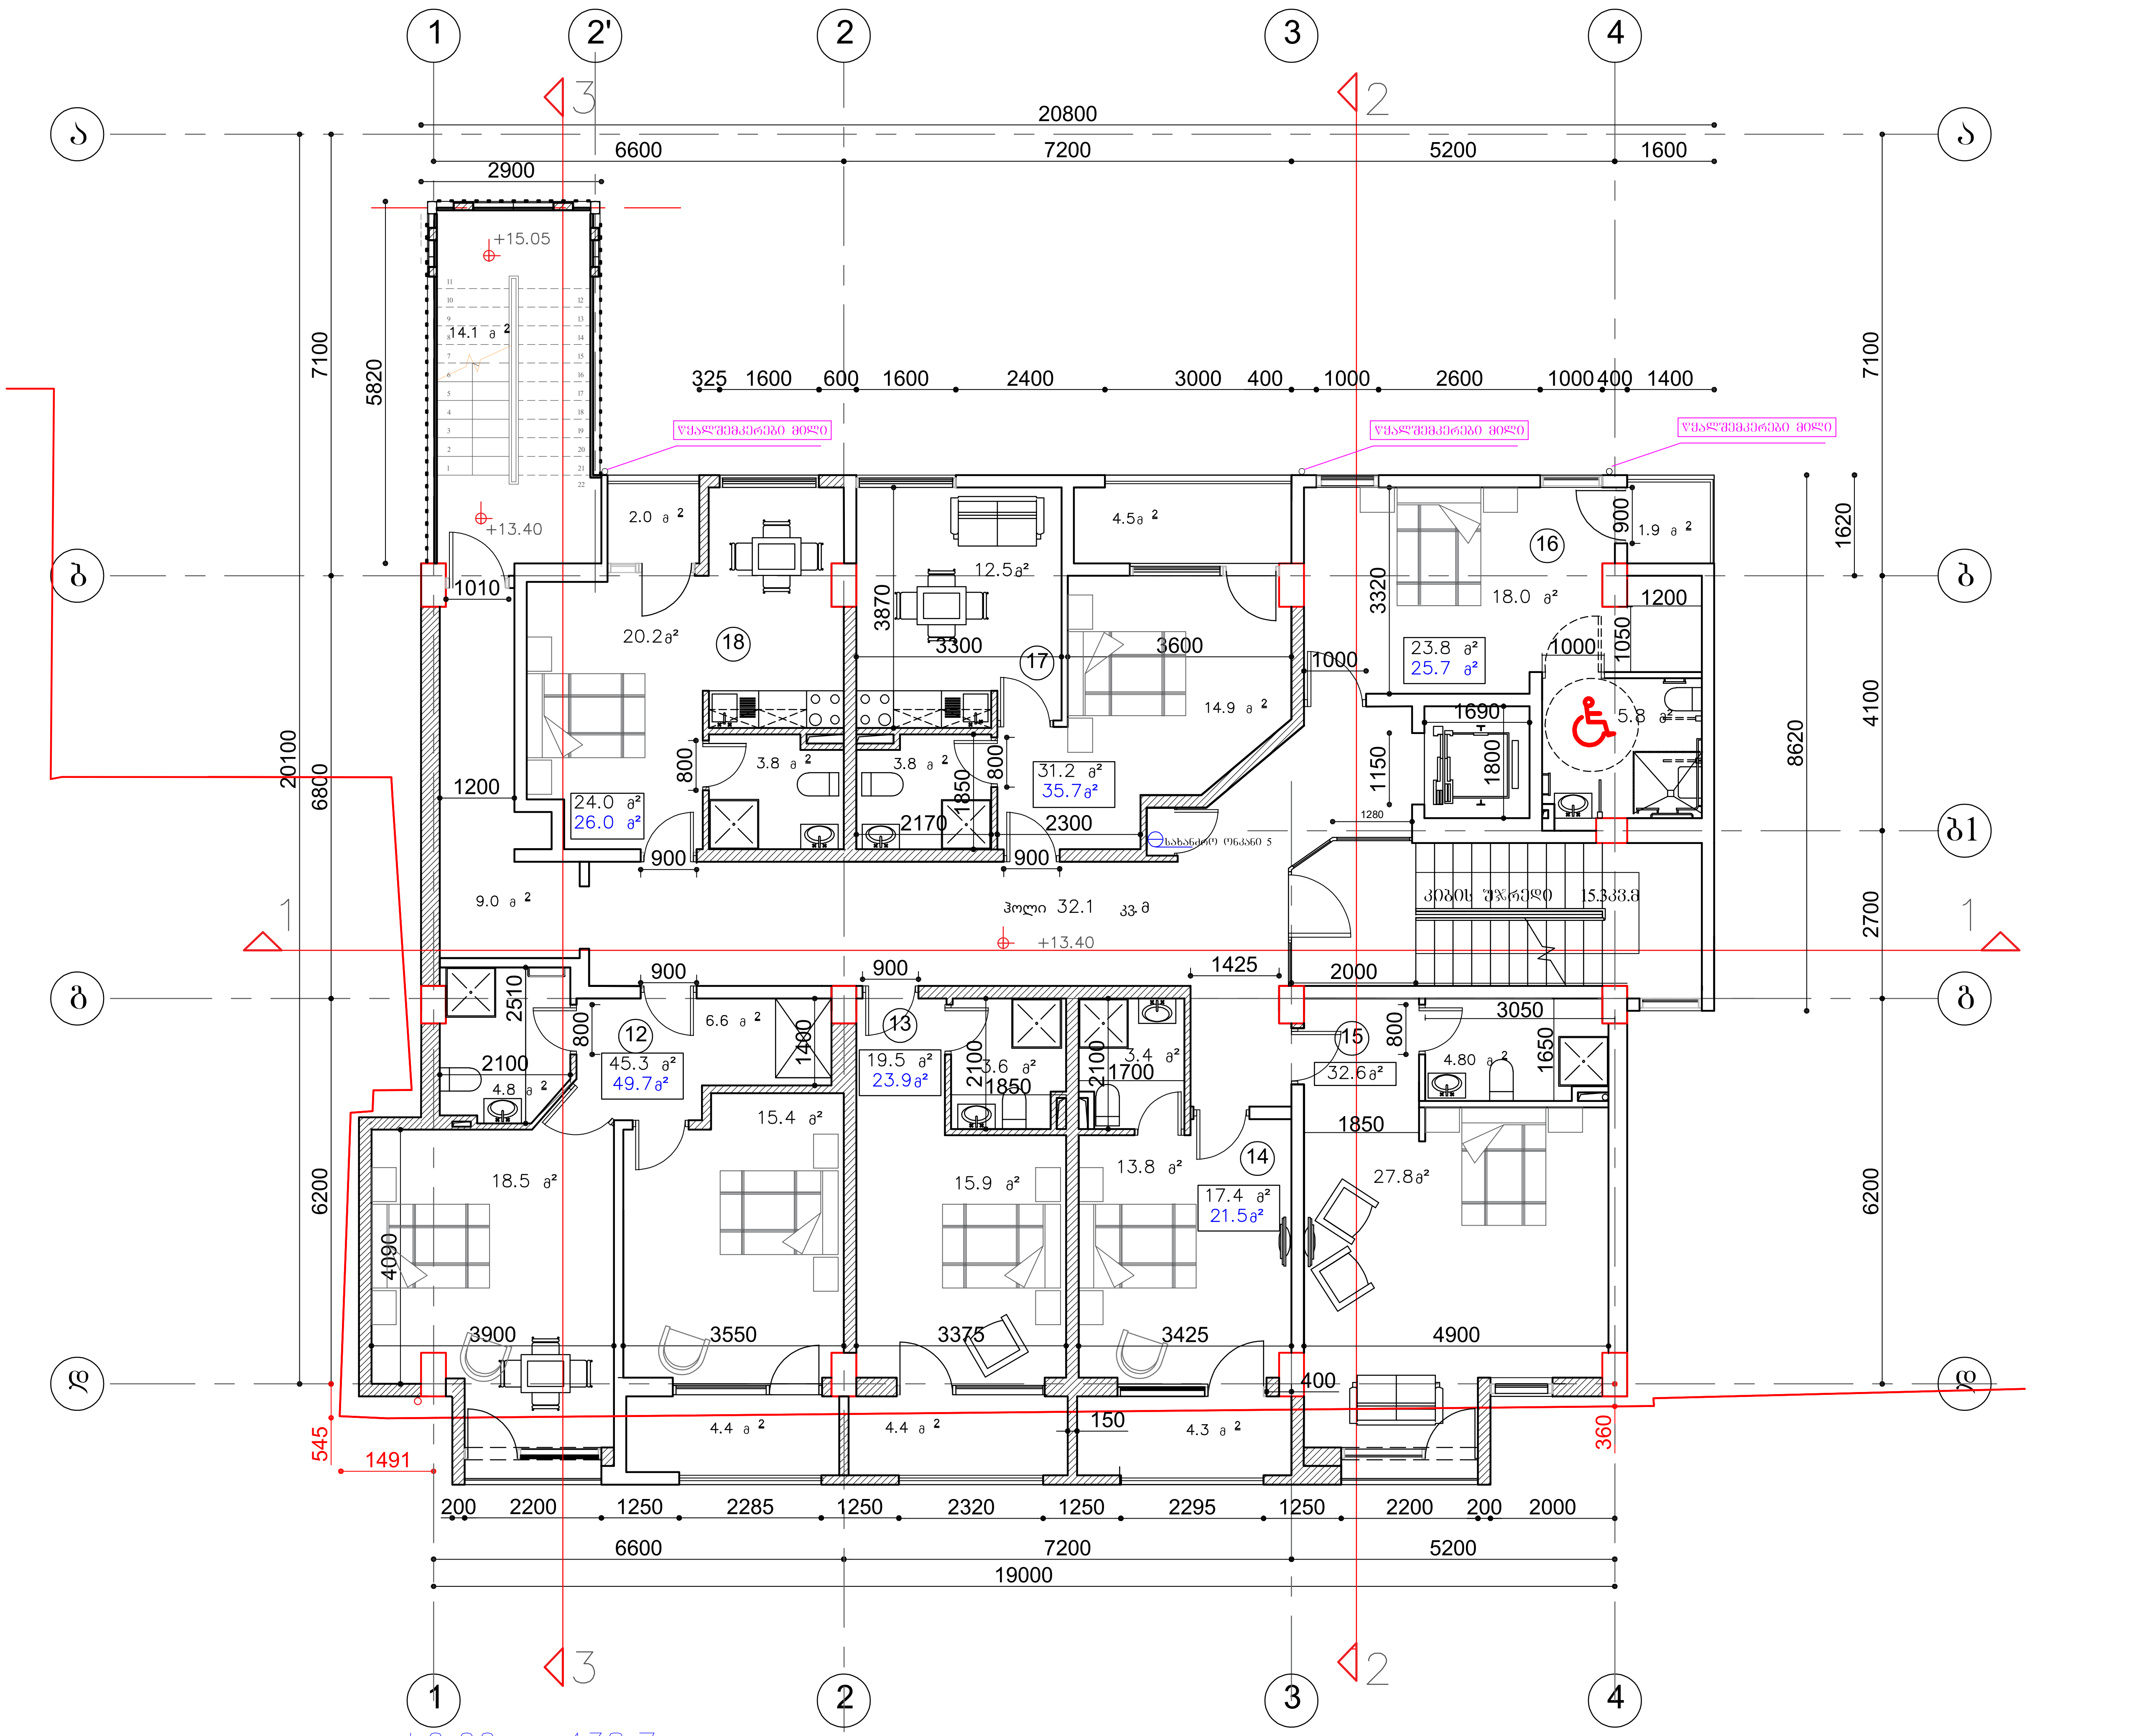

აბსოლიტური ნიშნული ±0.00 – 438.7

ფორმატი □-3

შენიშვნები:

1. ნახაზზე ზომები მოცემულია მეტრებში.
2. ნახაზის ყველა ცვლილება მშენებლობისას შეთანხმებული უნდა იყოს პროექტის ავტორთან.

ტექნიკურ-ეკონომიკური მაჩვენებლები:

შ.პ.ს. "არქ ქრიატიონ"
მისამართი: ქ. თბილისი, ს.ცინცაძის ქ.№3

საზაფხულო ფართი 21.5 მ²
კიბის უჯრედი ჰოლი 70.3 მ²
სასტუმროს ნომრის ფართი 115.5 m²
საცხოვრებელი ტიპის სასტუმროს აპარტამენტების ფართი 79.1 მ²

პირობითი ნიშნები:

- კედელი
- ტიხარი
- რიგელი
- დიაფრაგმა
- კოლონა
- ღერძის ხაზი
- საკადასტრო საზღვარი

ა-ნ –
ფ-ნ –
მ-ნ –
ფარ-ნ

დამკვეთი

მისამართი
დ.გურამიშვილის №94 01.12.01.003.173

პროექტის სახელწოდება
სასტუმრო

თანამდებობა	გვარი	ხელმოწერა	თარიღი
დირექტორი	ო.ხუხაშვილი		
არქიტექტორი	ო.ხუხაშვილი		
არქიტექტორი	ქ.ხუხაშვილი		

მასშტაბი	1:100	ნახაზი: გეგმა 13.40
თარიღი		

სტადია	ფურცელი	ფურცლები
პროექტი		

გეგმა ნიშნულზე +16.70 მ 1–100

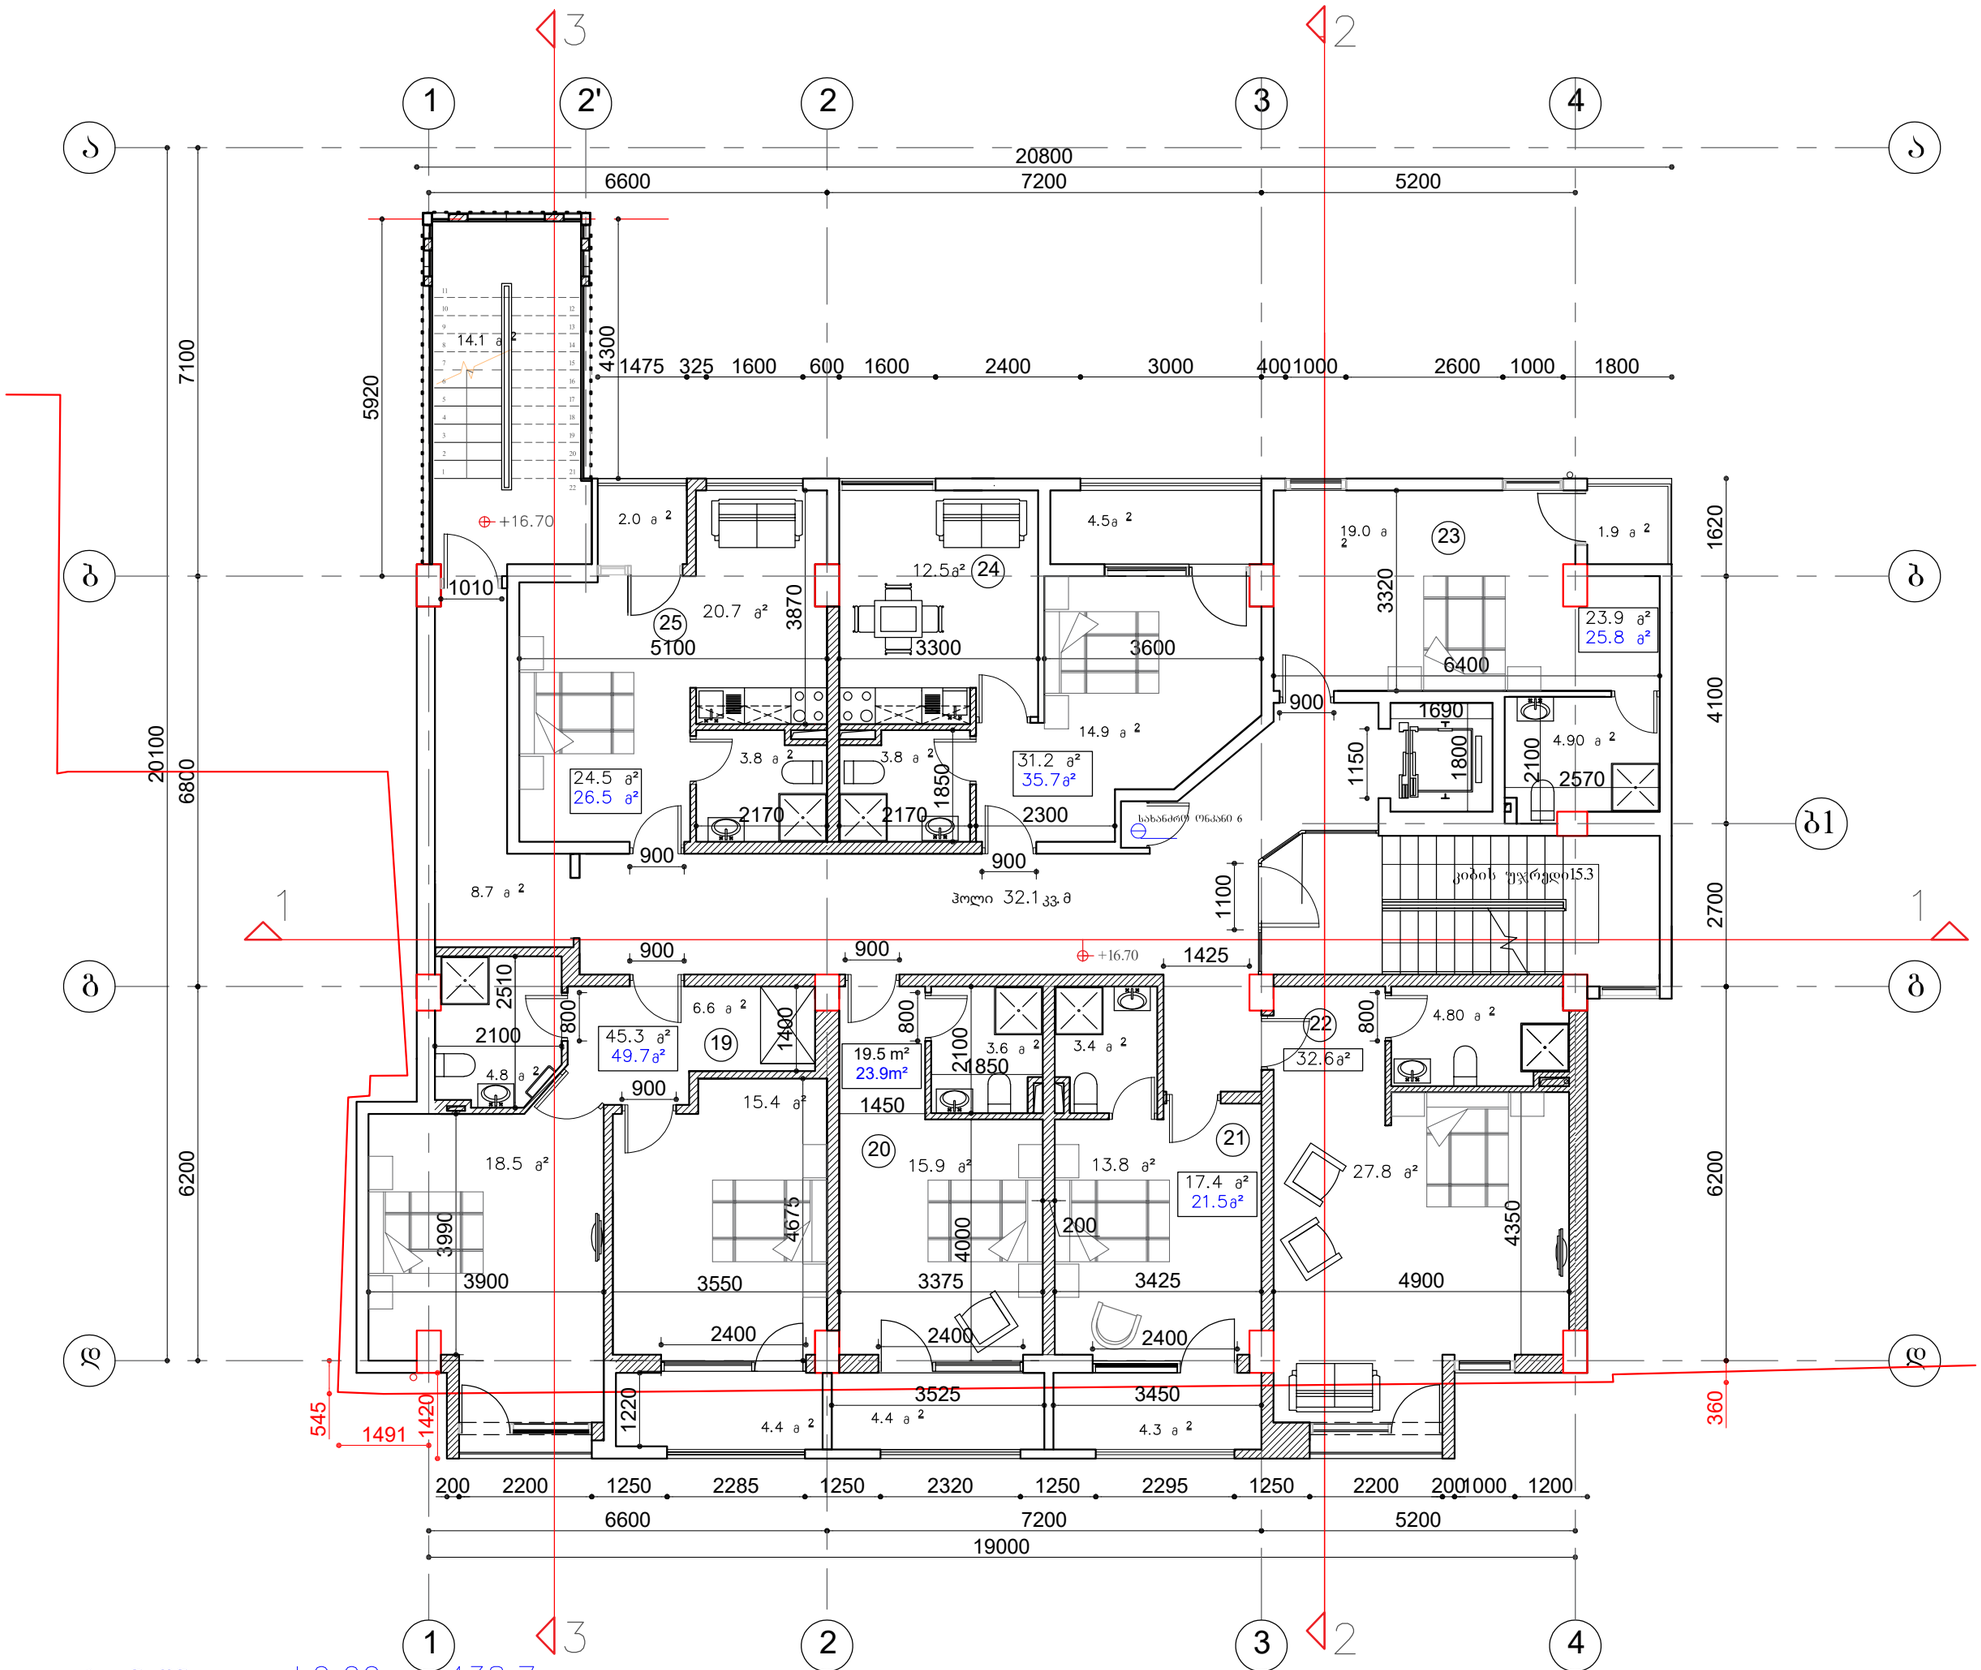

აბსოლიტური ნიშნული ±0.00 – 438.7

ფორმატი □-3

შენიშვნები:

1. ნახაზზე ზომები მოცემულია მეტრებში.

2. ნახაზის ყველა ცვლილება მშენებლობისას შეთანხმებული უნდა იყოს პროექტის ავტორთან.

ტექნიკურ-ეკონომიკური მაჩვენებლები:

შ.პ.ს. "არქ ქრიატიონ"

მისამართი: ქ. ობილისი, ს.ცინცაძის ქ.№3

საზაფხულო ფართი	21.5 მ²
კიბის უჯრედი ჰოლი	70.3 მ²
სასატუმროს ნომრის ფართი	115.5 m²
საცხოვრებელი ტიპის სასტუმროს აპარტამენტების ფართი	79.1 მ²

პირობითი ნიშნები:

- კედელი
- ტიხარი
- რიგელი
- დიაფრაგმა
- კოლონა
- ღერძის ხაზი
- საკადასტრო საზღვარი

ჯ-ნ –
ფ-ნ –
მ-ნ –
ფურ-ნ

დამკვეთი

მისამართი

დ.გ შრომშვილის №94 01.12.01.003.173

პროექტის სახელწოდება

სასტუმრო

თანამდებობა	გვარი	ხელმოწერა	თარიღი
დირექტორი	ო.ხუხაშვილი		
არქიტექტორი	ო.ხუხაშვილი		
არქიტექტორი	ქ.ხუხაშვილი		

მასშტაბი	1:100	ნახაზის: გეგმა +16.70
თარიღი		

სტადია	ფურცელი	ფურცლები
პროექტი		

გეგმა ნიშნულზე +20.00 მ 1–100

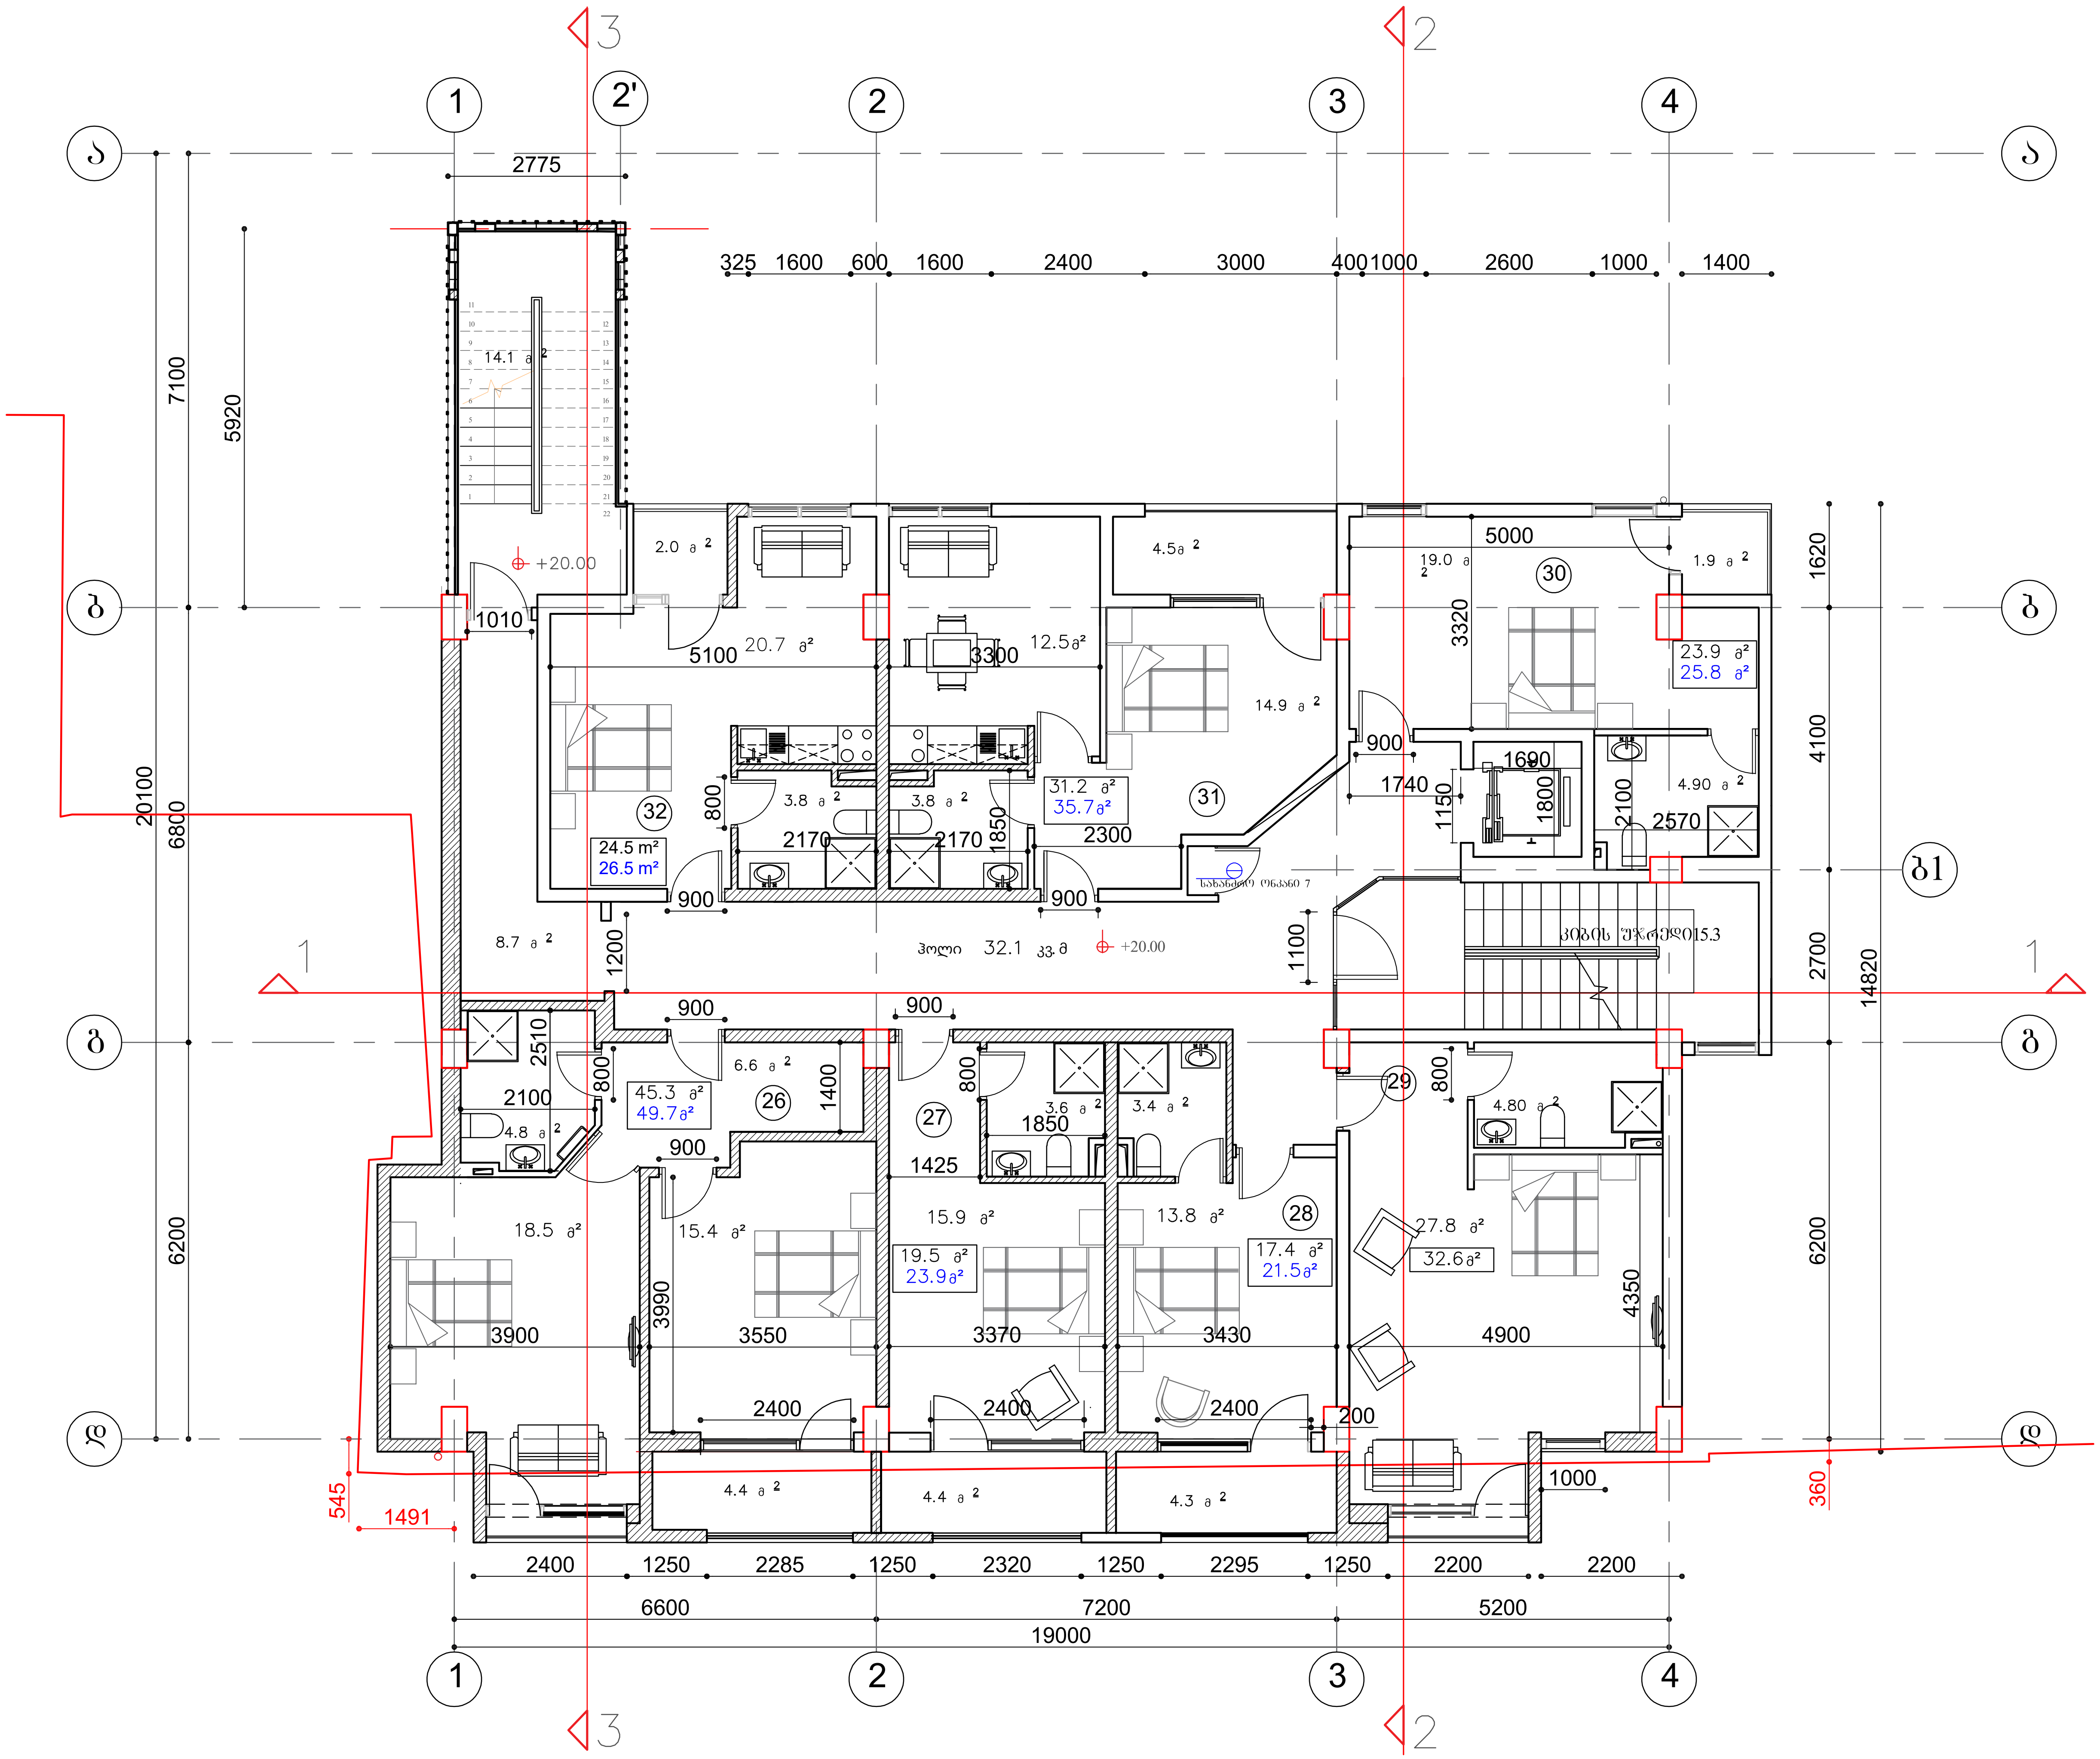

აბსოლიტური ნიშნული ±0.00 – 438.7

ფორმატი □-3

შენიშვნები:

1. ნახაზზე ზომები მოცემულია მეტრებში.

2. ნახაზის ყველა ცვლილება მშენებლობისას შეთანხმებული უნდა იყოს პროექტის ავტორთან.

ტექნიკურ-ეკონომიკური მაჩვენებლები:

შ.პ.ს. "არქ ქრიატიონ"
მისამართი: ქ. თბილისი, ს.ცინცაძის ქ.№3

საზაფხულო ფართი 21.5 მ²
კიბის უჯრედი 70.3 მ²
სასატუმროს ნომრის ფართი 115.5 m²
საცხოვრებელი ტიპის სასტუმროს აპარტამენტების ფართი 79.1 მ²

პირობითი ნიშნები:

- 6 –
- –
- –
- პ-ნ –
- ფ-ნ –
- მ-ნ –
- ფარ-ნ
- – კედელი
- – ტიხარი
- – რიგელი
- – დიაფრაგმა
- – კოლონა
- – ღერძის ხაზი
- – საკადასტრო საზღვარი

დამკვეთი

მისამართი
დ.გურამიშვილის №94 01.12.01.003.173

პროექტის სახელწოდება
სასტუმრო

თანამდებობა	გვარი	ხელმოწერა	თარიღი
დირექტორი	ო.ხუხაშვილი		
არქიტექტორი	ო.ხუხაშვილი		
არქიტექტორი	ქ.ხუხაშვილი		

მასშტაბი	1:100	ნახაზი: გეგმა+20.00
თარიღი		

სტადია	ფურცელი	ფურცლები
პროექტი		

გეგმა ნიშნულზე +23.30 მ 1–100

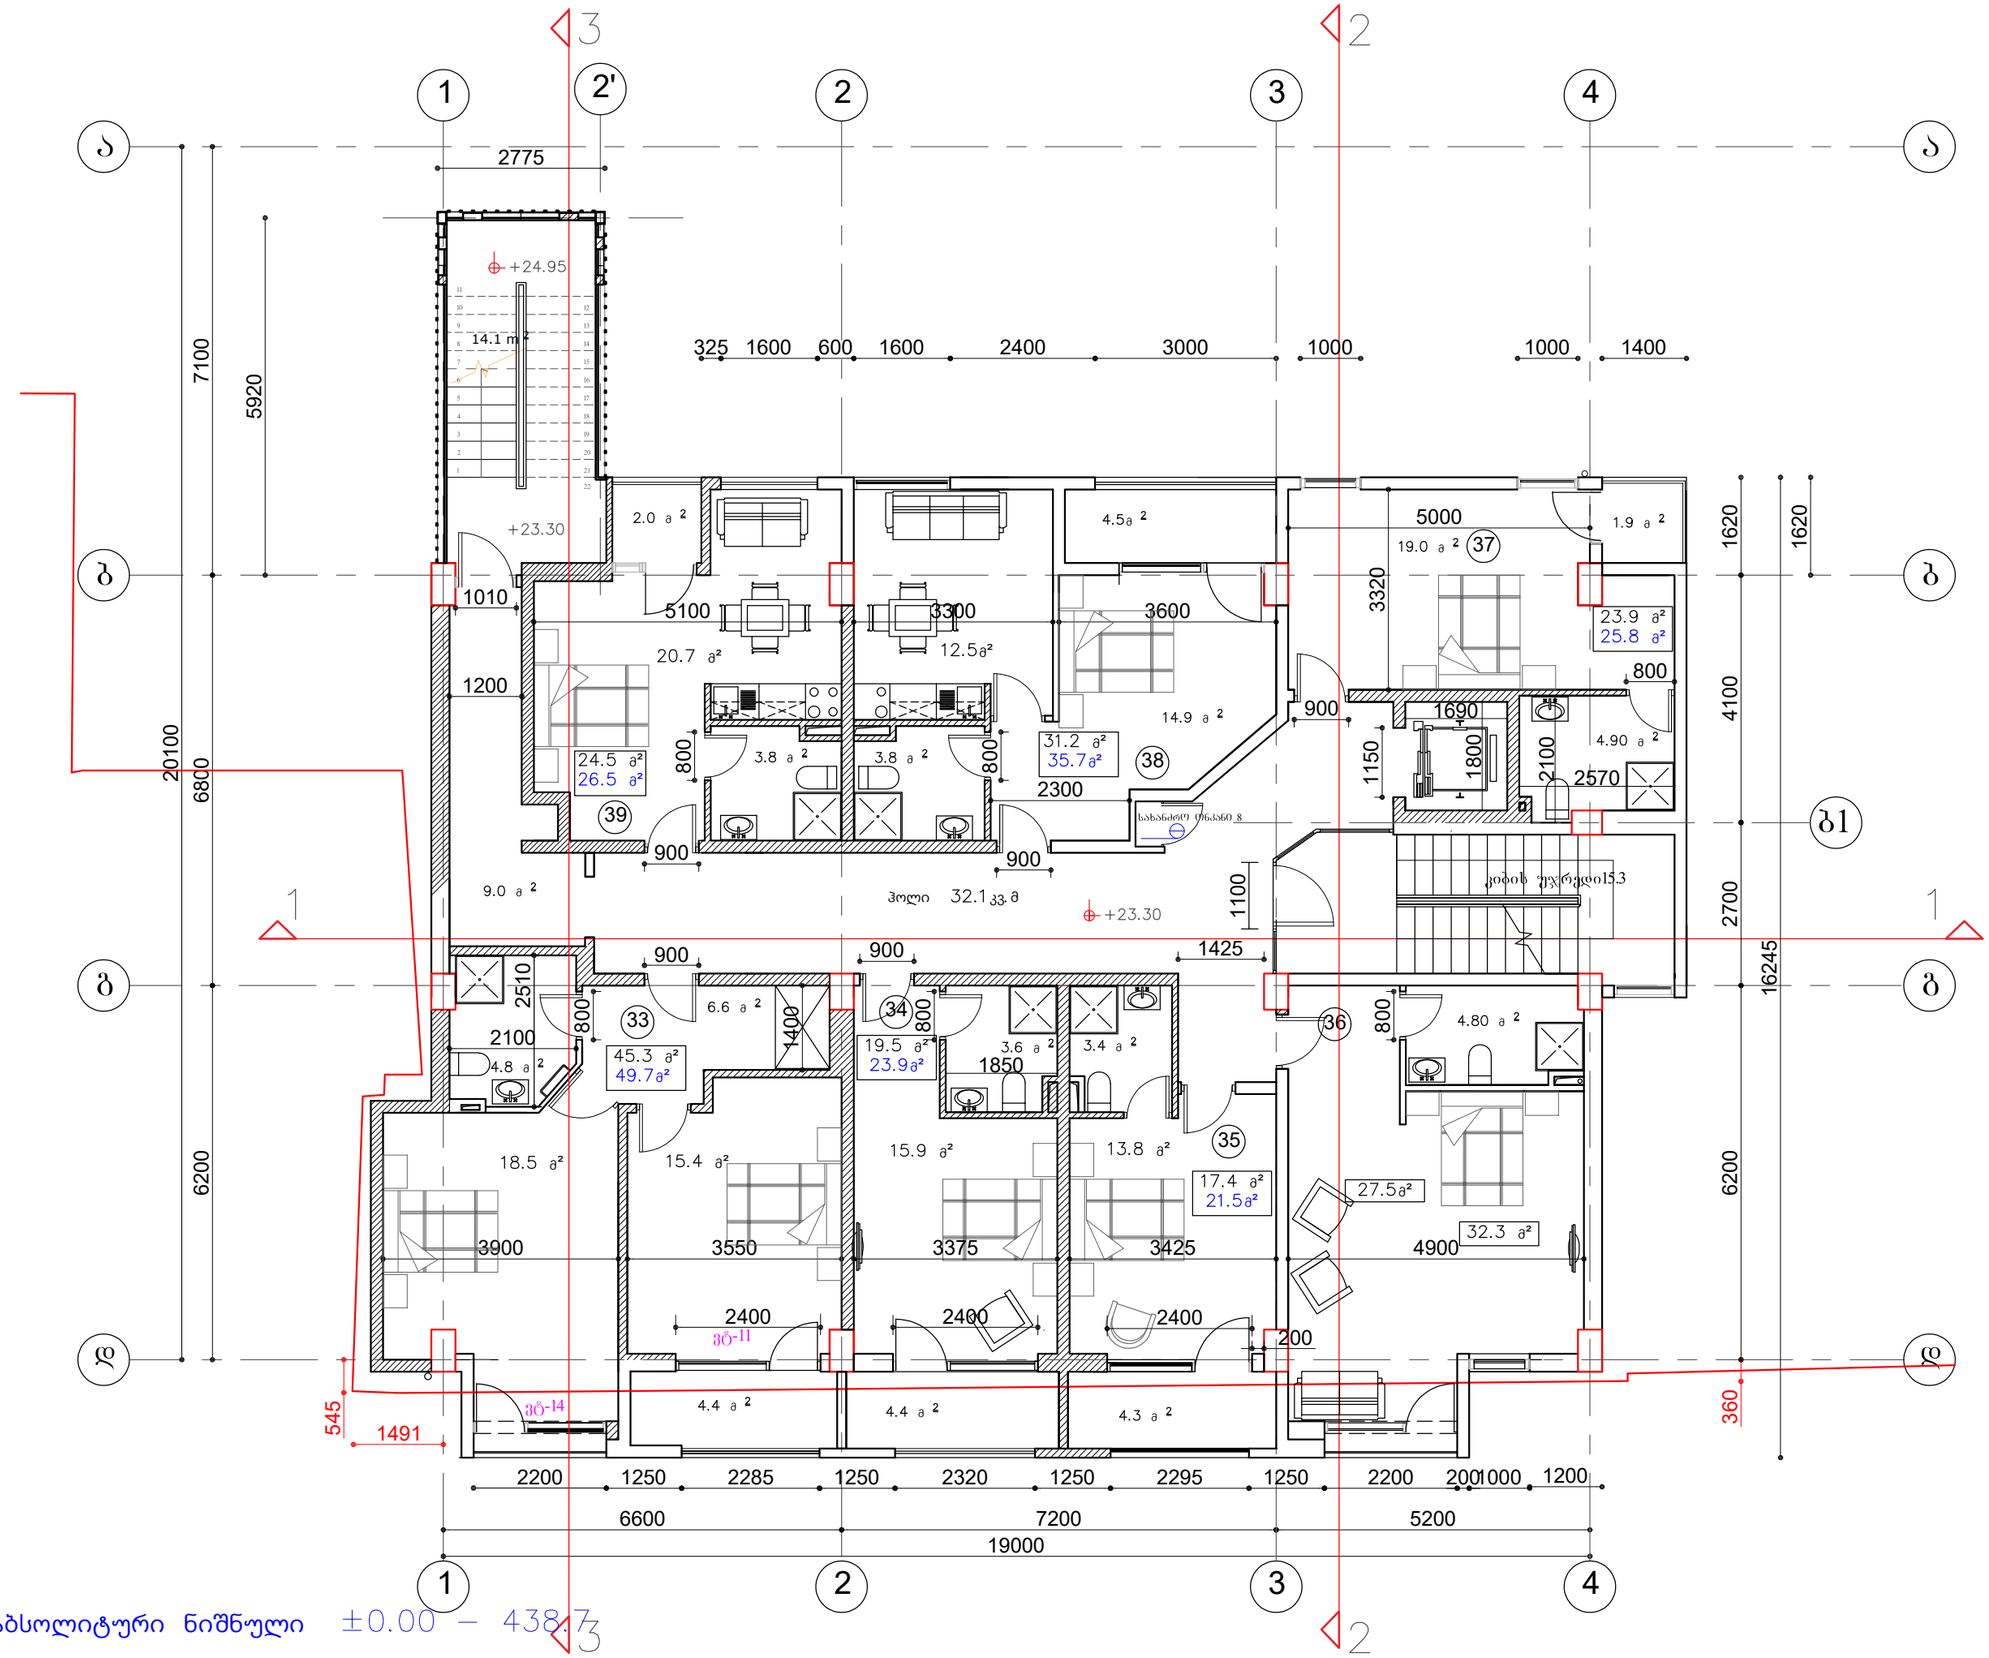

აბსოლიტური ნიშნული ±0.00 – 438.7

ფორმატი □-3	

შენიშვნები:

1. ნახაზზე ზომები მოცემულია მეტრებში.

2. ნახაზის ყველა ცვლილება მშენებლობისას შეთანხმებული უნდა იყოს პროექტის ავტორთან.

ტექნიკურ-ეკონომიკური მაჩვენებლები:

შ.პ.ს. "არქ ქრიატიონ"
მისამართი: ქ. ობილისი, ს.ცინცაძის ქ.№3

საზაფხულო ფართი 21.5 მ²
კიბის უჯრედი 70.3 მ²
სასატუმროს ნომრის ფართი 115.5 მ²
საცხოვრებელი ტიპის სასტუმროს აპარტამენტების ფართი 79.1 მ²

პირობითი ნიშნები:

⑥ –	– კედელი
▽ –	– ტიხარი
▽ –	– რიგელი
▽ –	– დიაფრაგმა
ს-ნ –	– კოლონა
ფ-ნ –	– ღერძის ხაზი
ჭ-ნ –	– საკადასტრო საზღვარი
ფარ-ნ	

დამკვეთი

მისამართი
დ.გურამიშვილის №94 01.12.01.003.173

პროექტის სახელწოდება
სასტუმრო

თანამდებობა	გვარი	ხელმოწერა	თარიღი
დირექტორი	ო.ხუხაშვილი		
არქიტექტორი	ო.ხუხაშვილი		
არქიტექტორი	ქ.ხუხაშვილი		

მასშტაბი	1:100	ნახაზი: გეგმა+23.30
თარიღი		

სტადია	ფურცელი	ფურცლები
პროექტი		

გეგმა ნიშნულზე +26.60 მ 1–100

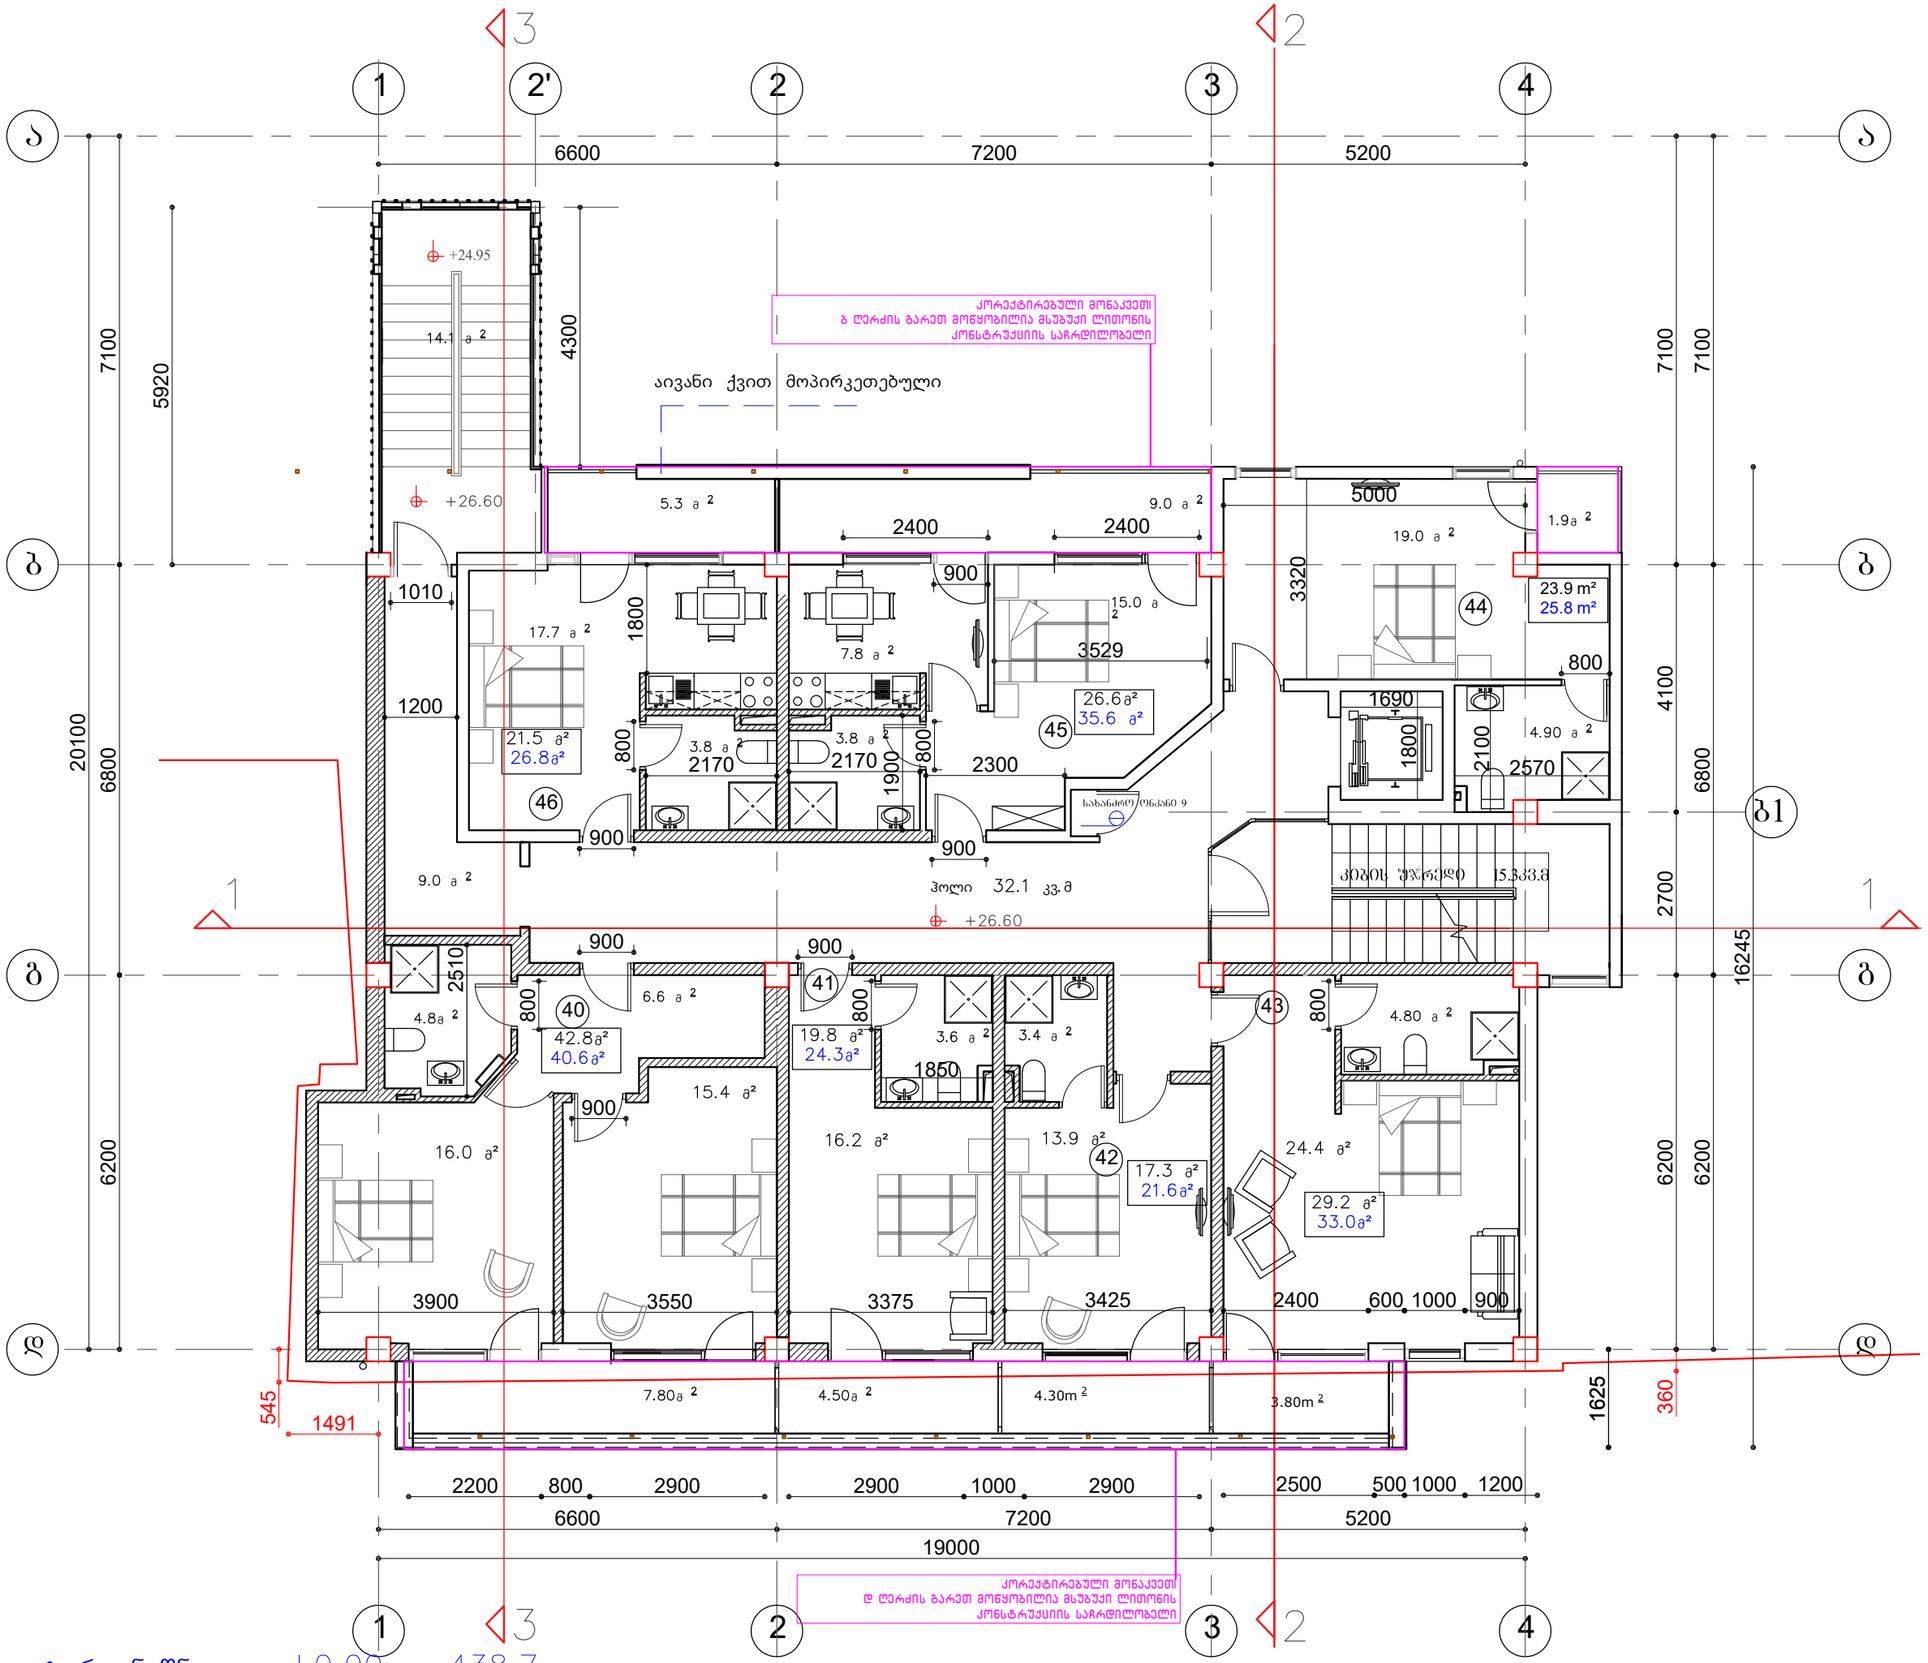

ფორმატი □-3

შენიშვნები:

1. ნახაზზე ზომები მოცემულია მეტრებში.

2. ნახაზის ქვეშა ცვლილება მშენებლობისას შეთანხმებული უნდა იქოს პროექტის ავტორთან.

ტექნიკურ-ეკონომიკური მაჩვენებლები:

შ.პ.ს. "არქ ქრიატიონ"
მისამართი: ქ. თბილისი, ს.ცინცაძის ქ.№3

საზაფხულო ფართი 21.5 მ²
კიბის უჯრედი ჰოლი 70.3მ²
სასტუმროს ნომრის ფართი 112.2 მ²
საცხოვრებელი ტიპის სასტუმროს აპარტამენტების ფართი 72 მ²

აღნიშვნები:

- კედელი
- ტიხარი
- რიგელი
- დიაფრაგმა
- კოლონა
- ღერძის ხაზი
- საკადასტრო საზღვარი

ა-ნ
ფარ-ნ

დამკვეთი

მისამართი
დ.ბურამოშვილის №94 01.12.01.003.173

პროექტის სახელწოდება
სასტუმრო

თანამდებობა	გვარი	ხელმოწერა	თარიღი
დირექტორი	ო.ხუხაშვილი		
არქიტექტორი	ო.ხუხაშვილი		
არქიტექტორი	ქ.ხუხაშვილი		

მასშტაბი	1:100	ნახაზი:
თარიღი		გეგმა+26.60

სტადია	ფურცელი	ფურცლები
პროექტი		

გეგმა ნიშნულზე +29.90 მ 1:100

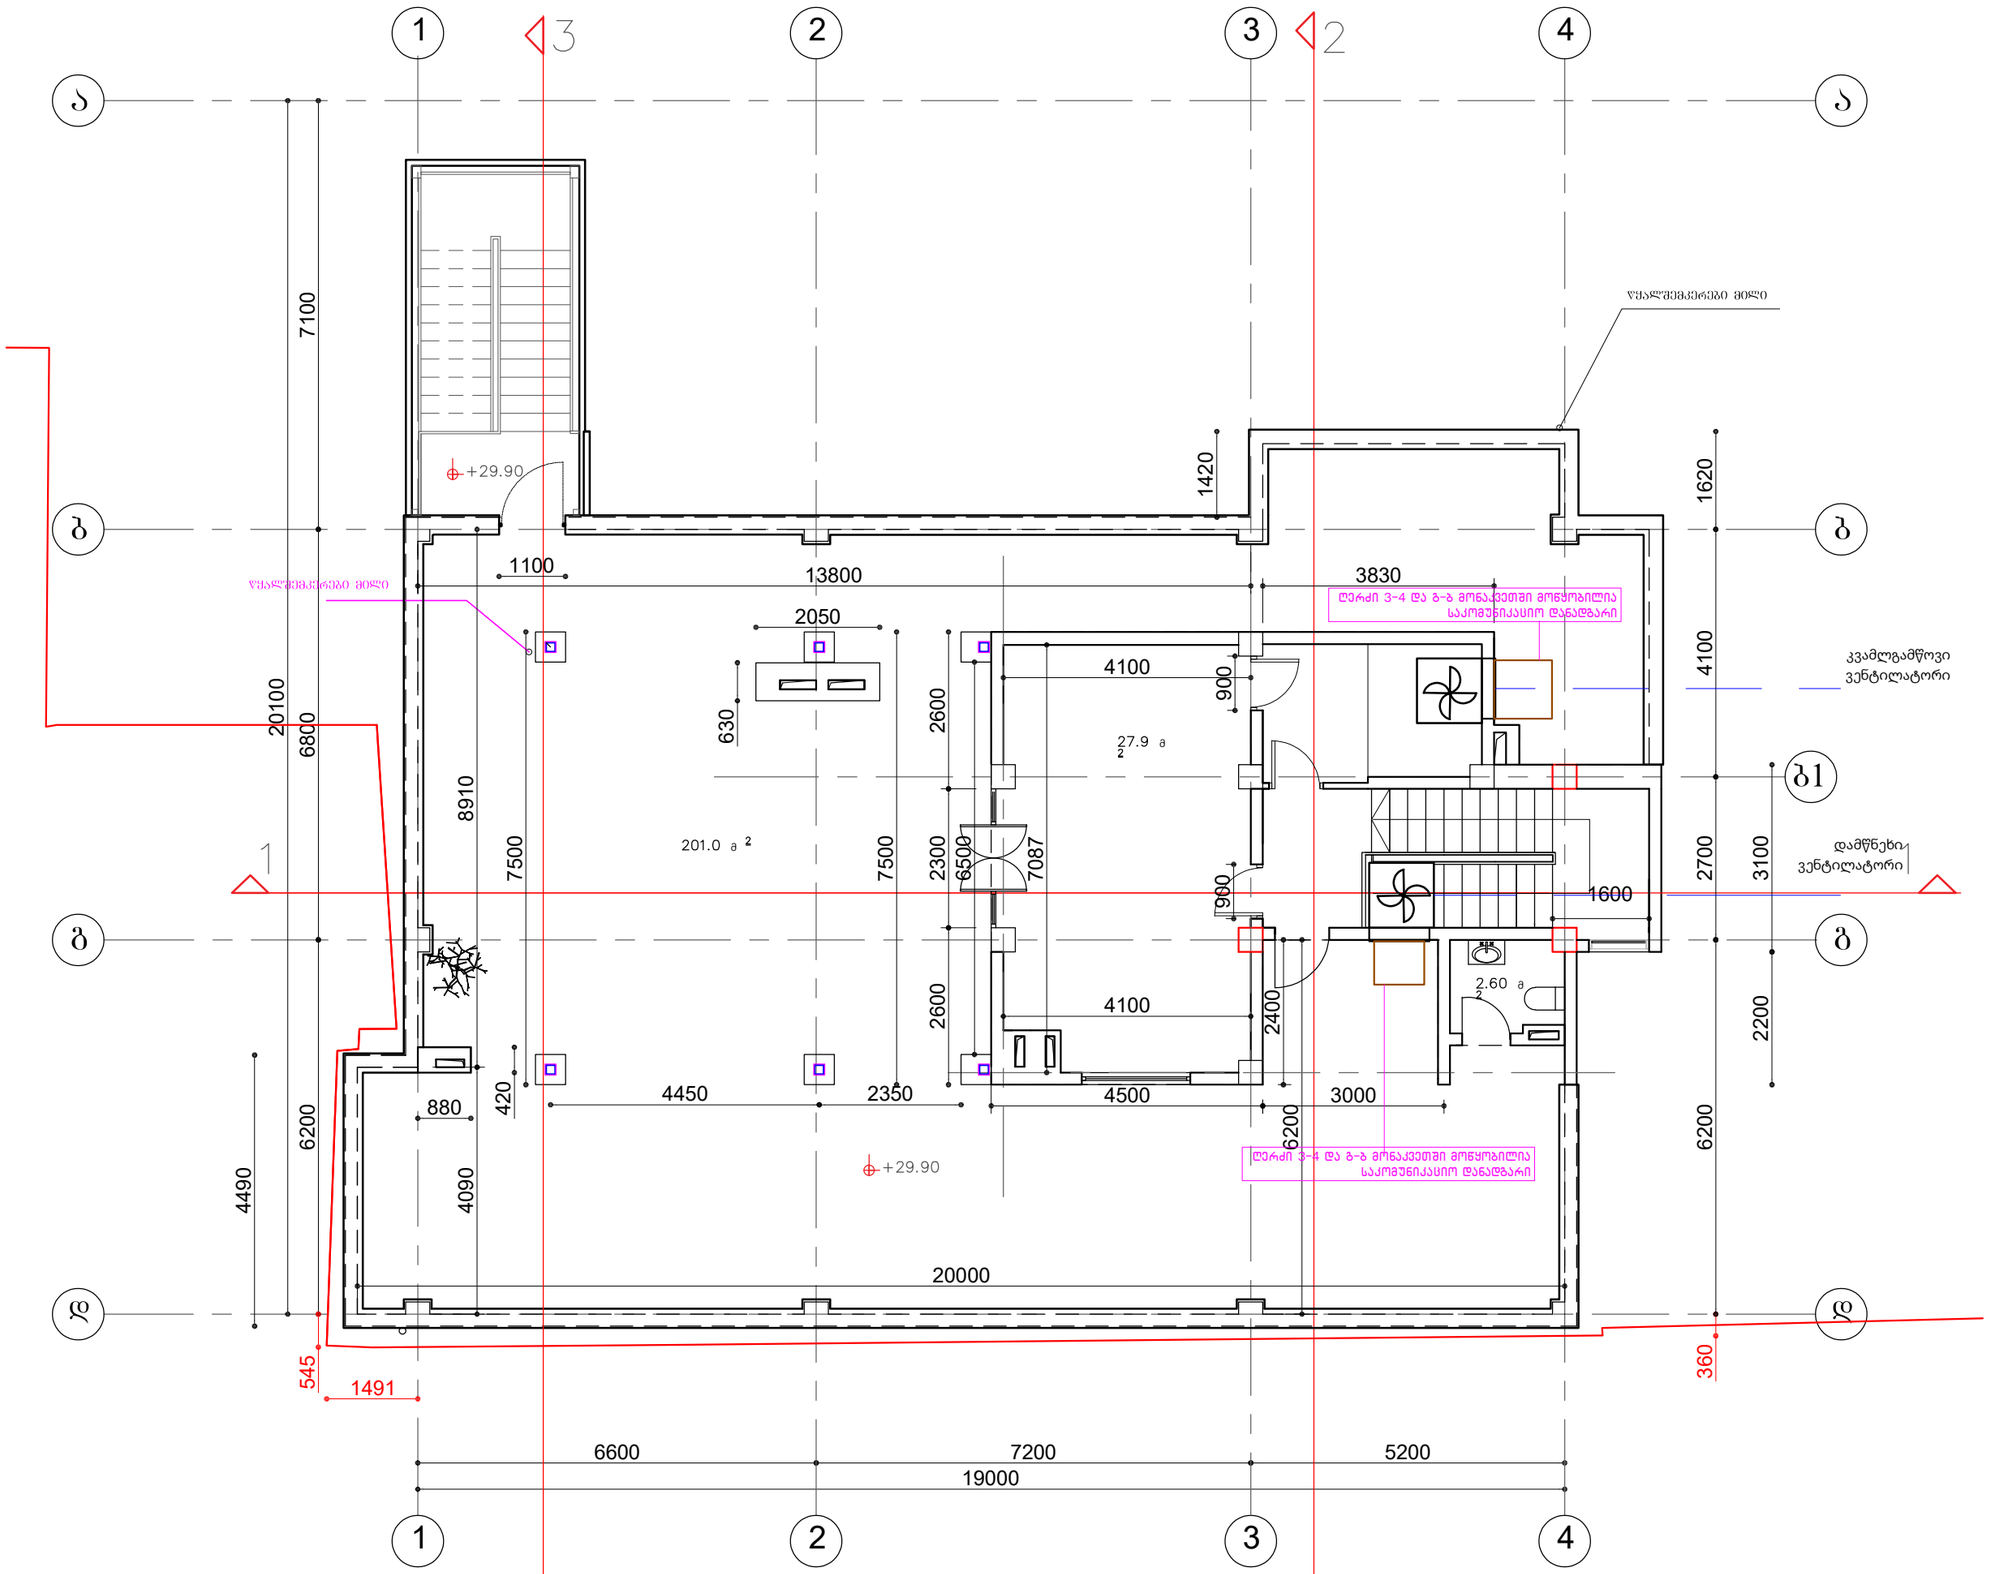

ფორმატი □-3	

შენიშვნები:

ნახაზზე ზომები მოცემულია მეტრებში.

2. ნახაზის ცვლილება ცვლილება მშენებლობისას შეთანხმებული უნდა იქნეს პროექტის ავტორთან.

ტექნიკურ-ეკონომიკური მაჩვენებლები:

შ.პ.ს. "არქ ქრიატიონ"
მისამართი: ქ. თბილისი, ს.ცინცაძის ქ№3

კომერციული ფართი **27.9** მ²
საზაფხულო ფართი **201** მ²
კიბის უჯრედი **29.5.3**მ²
დამხმარე ფართი **9.9** მ²

პირობითი ნიშნები:

- კედელი
- ტიხარი
- რიგელი
- დიაფრაგმა
- კოლონა
- ღერძის ხაზი
- საკადასტრო საზღვარი

ა-ბ
ფარ-ბ

დამკვეთი

მისამართი
დ.გურამიშვილის №94 01.12.01.003.173

პროექტის სახელწოდება
სასტუმრო

თანამდებობა	გვარი	ხელმოწერა	თარიღი
დირექტორი	ო.ხუხაშვილი		
არქიტექტორი	ო.ხუხაშვილი		
არქიტექტორი	ქ.ხუხაშვილი		

მასშტაბი	1:100	ნახაზი: გეგმა29.90
თარიღი		

სტადია	ფურცელი	ფურცლები
პროექტი		

სახურავის გეგმა მ 1–100

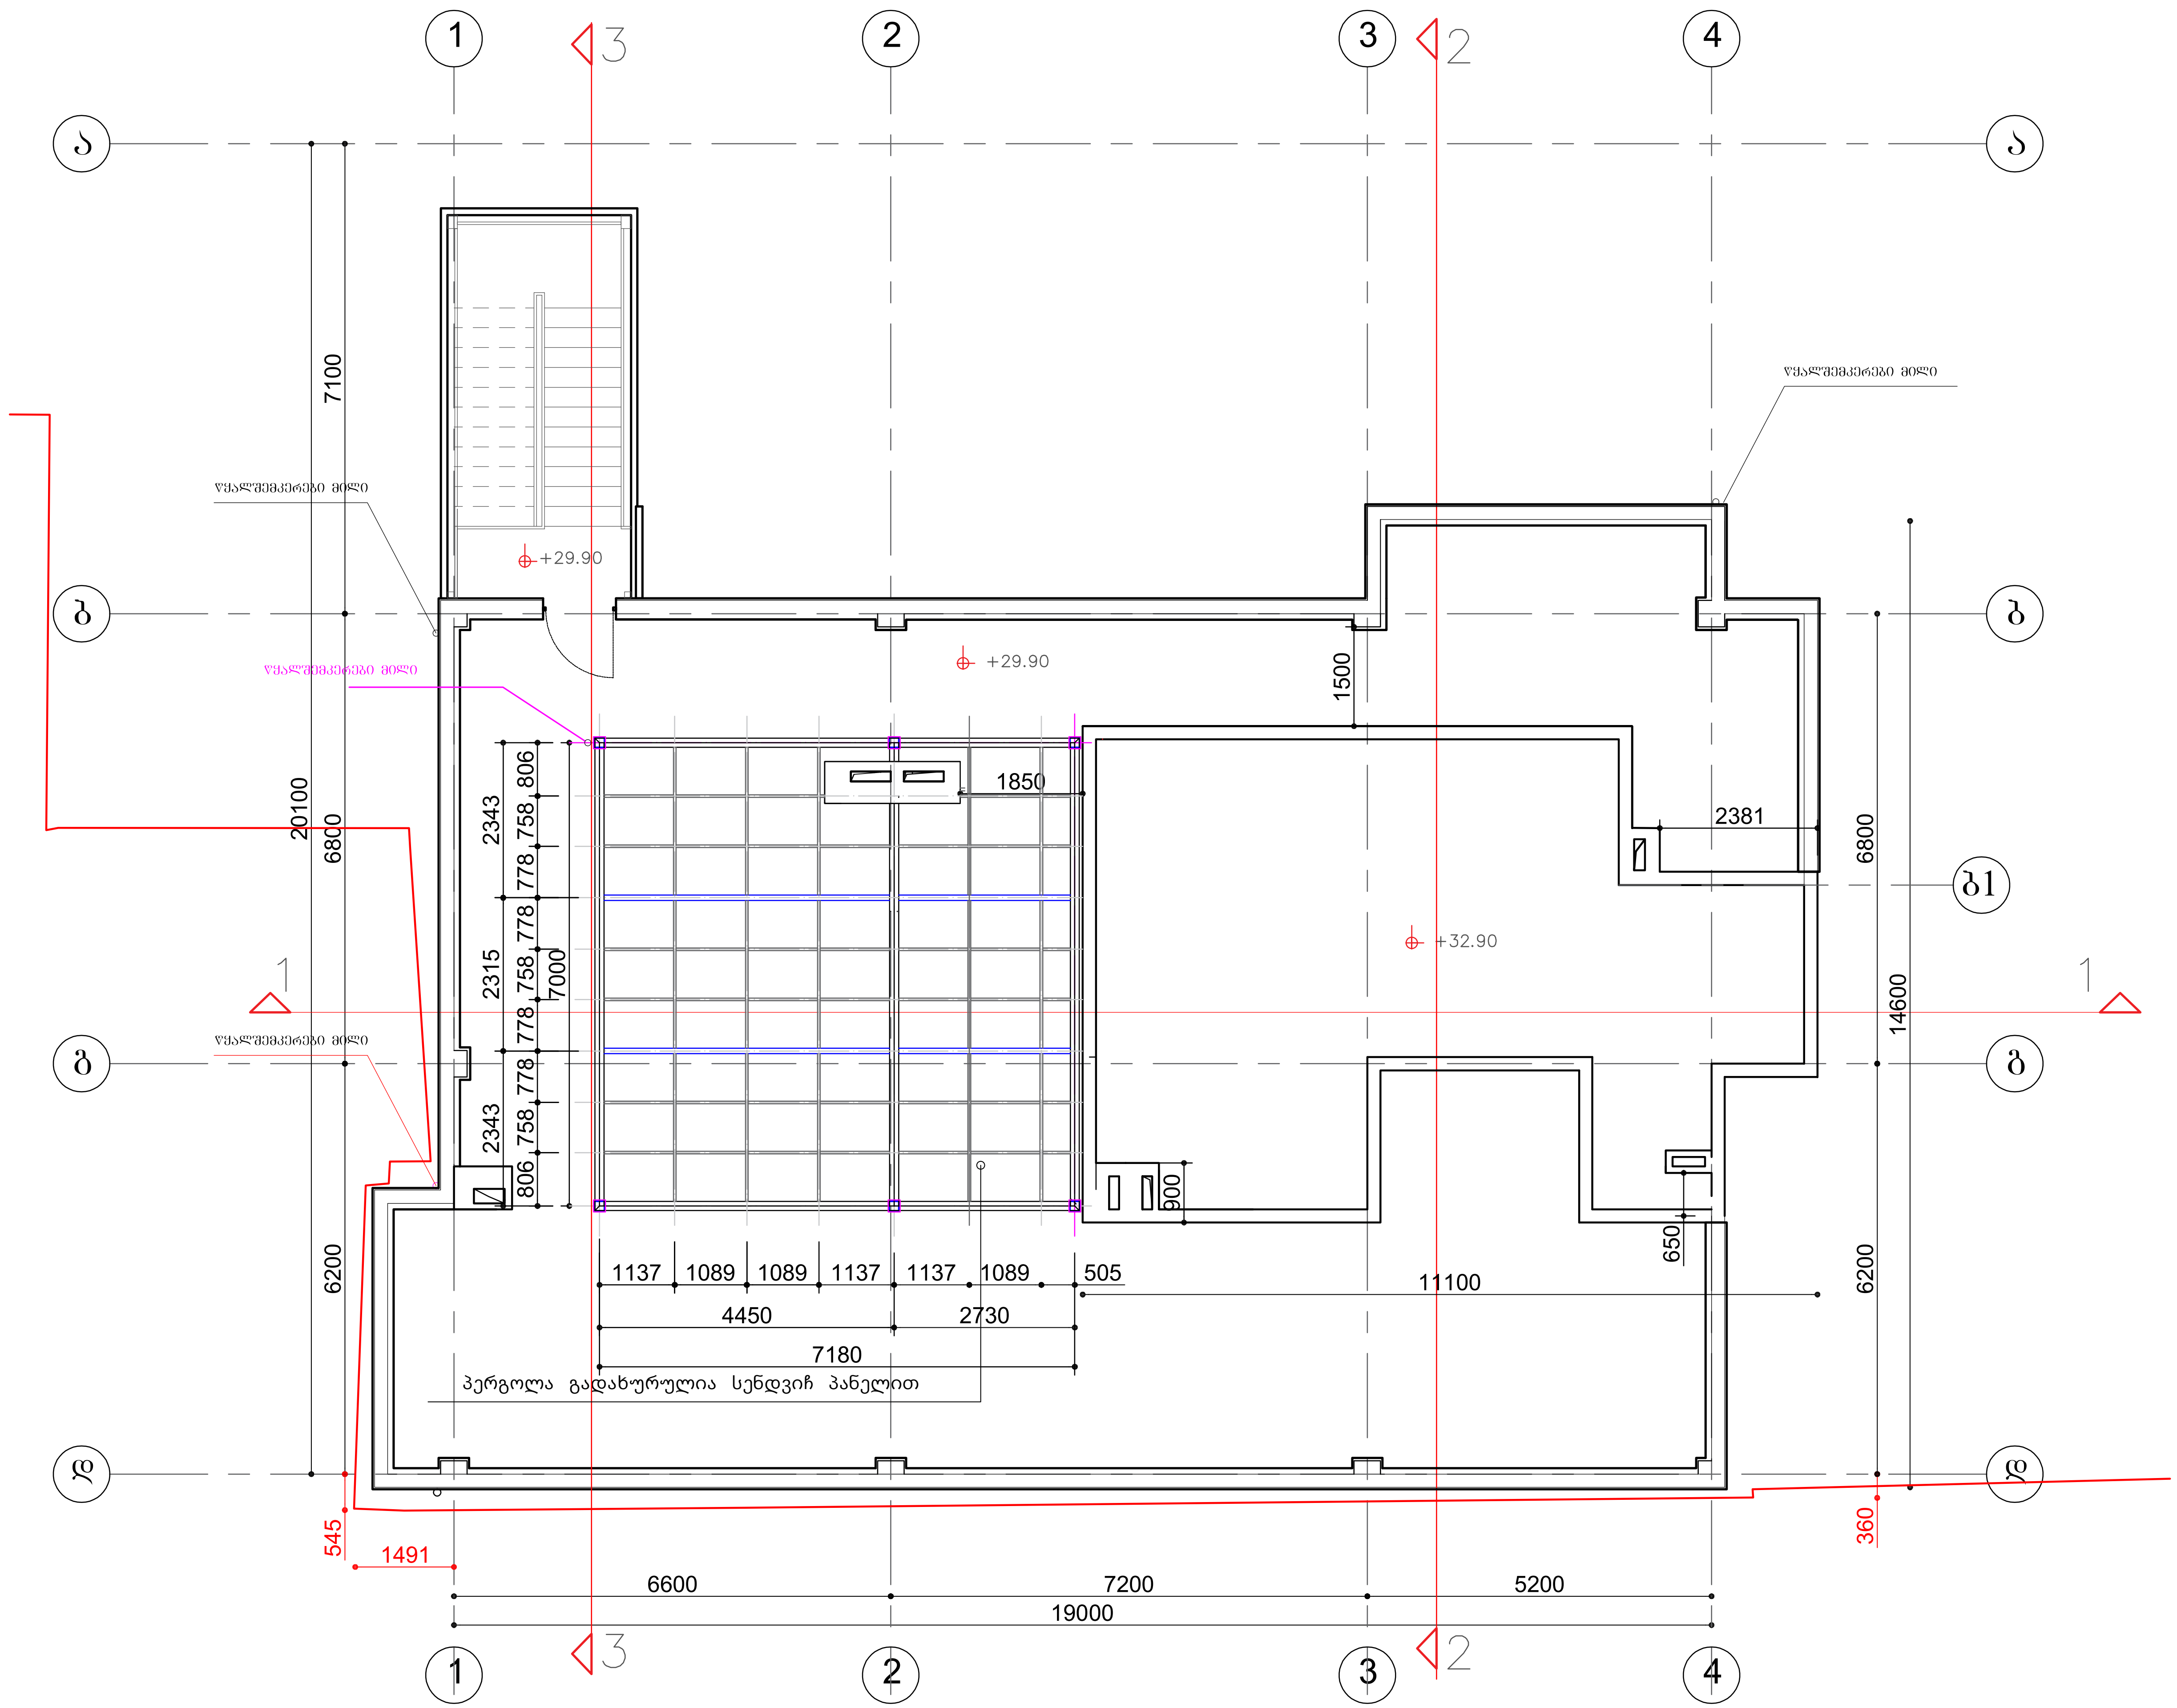

აბსოლიტური ნიშნული ±0.00 – 438.7

ფორმატი □-3

შენიშვნები:

ნახაზზე ზომები მოცემულია მეტრებში.

2. ნახაზის ყველა ცვლილება მშენებლობისას შეთანხმებული უნდა იყოს პროექტის ავტორთან.

ტექნიკურ-ეკონომიკური მაჩვენებლები:

შ.პ.ს. "არქ ქრიატიონ"
მისამართი: ქ. თბილისი, ს.ცინცაძის ქ.№3

პირობითი ნიშნები:

მ-6
ფარ-6

- კედელი
- ტიხარი
- რიგელი
- დიაფრაგმა
- კოლონა
- ღერძის ხაზი
- საკადასტრო საზღვარი

დამკვეთი

მისამართი
დ.გურამიშვილის №94 01.12.01.003.173

პროექტის სახელწოდება
სასტუმრო

თანამდებობა	გვარი	ხელმოწერა	თარიღი
დირექტორი	ო.ხუხაშვილი		
არქიტექტორი	ო.ხუხაშვილი		
არქიტექტორი	ქ.ხუხაშვილი		

მასშტაბი	1:100	ნახაზი: გეგმა +33.20
თარიღი		

სტადია	ფურცელი	ფურცლები
პროექტი		

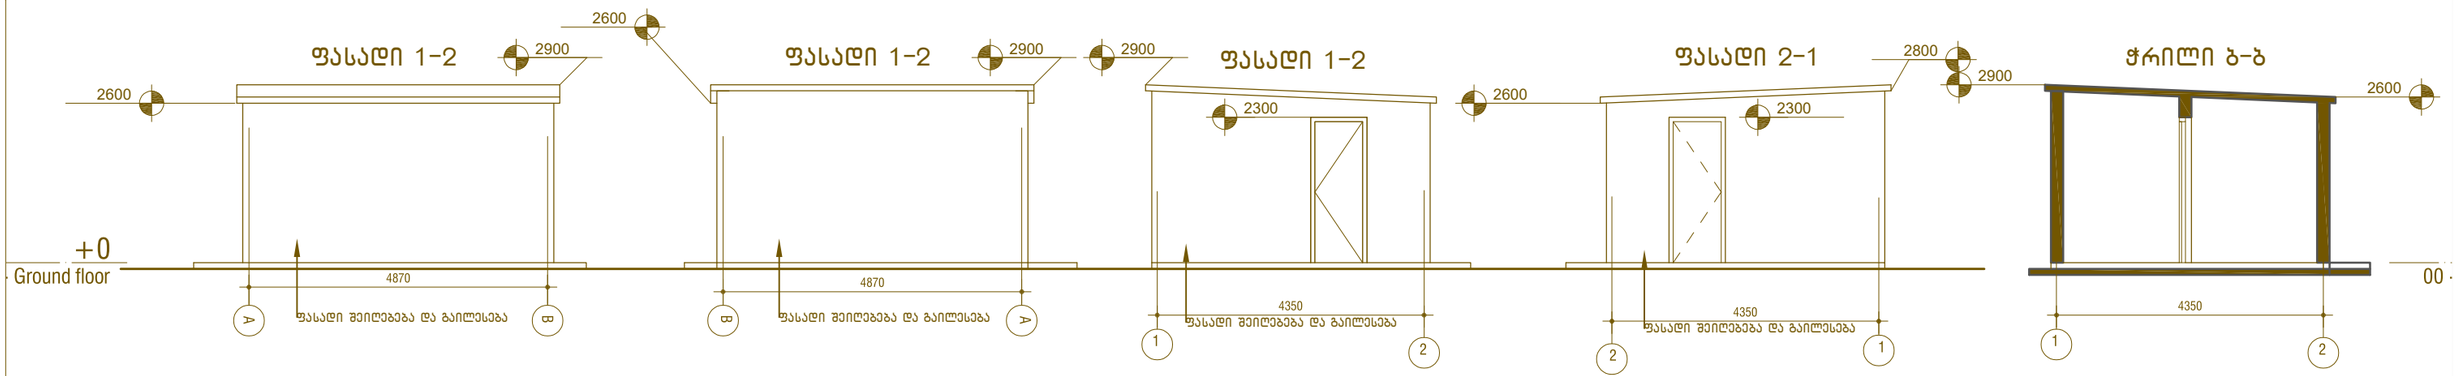

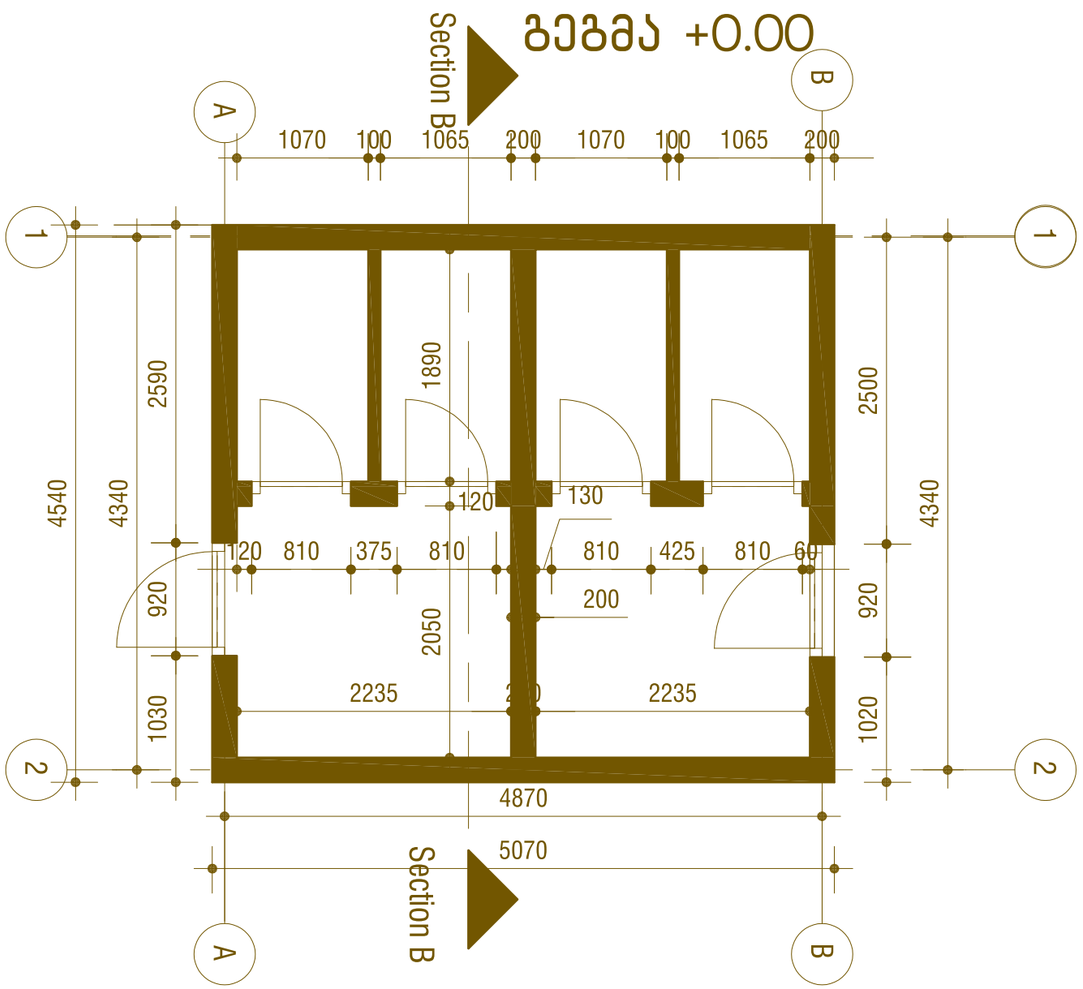

სახურავის გეგმა



სახურავის გეგმა

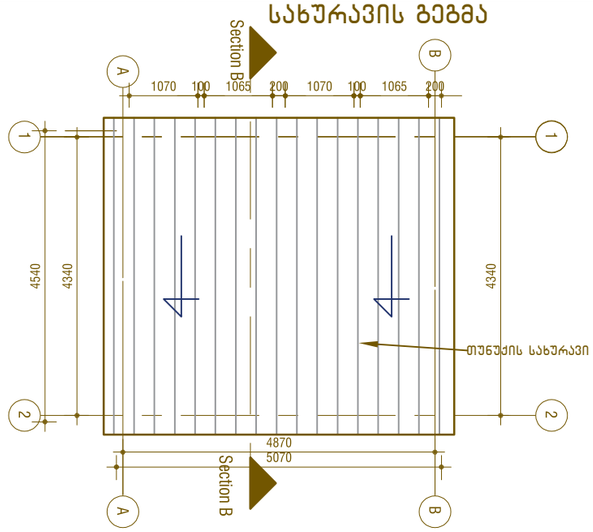

project number		format	phase	status	date	title
project name	სასტუმრო გურამიშვილზე	A3	-	<STATUS>		დამხმარე ნაგებობა
location		scale 1:	sector		revision -	drawing code
					არქიტექტორი:	თორნიკე ხუციშვილი

printed by Author

A3