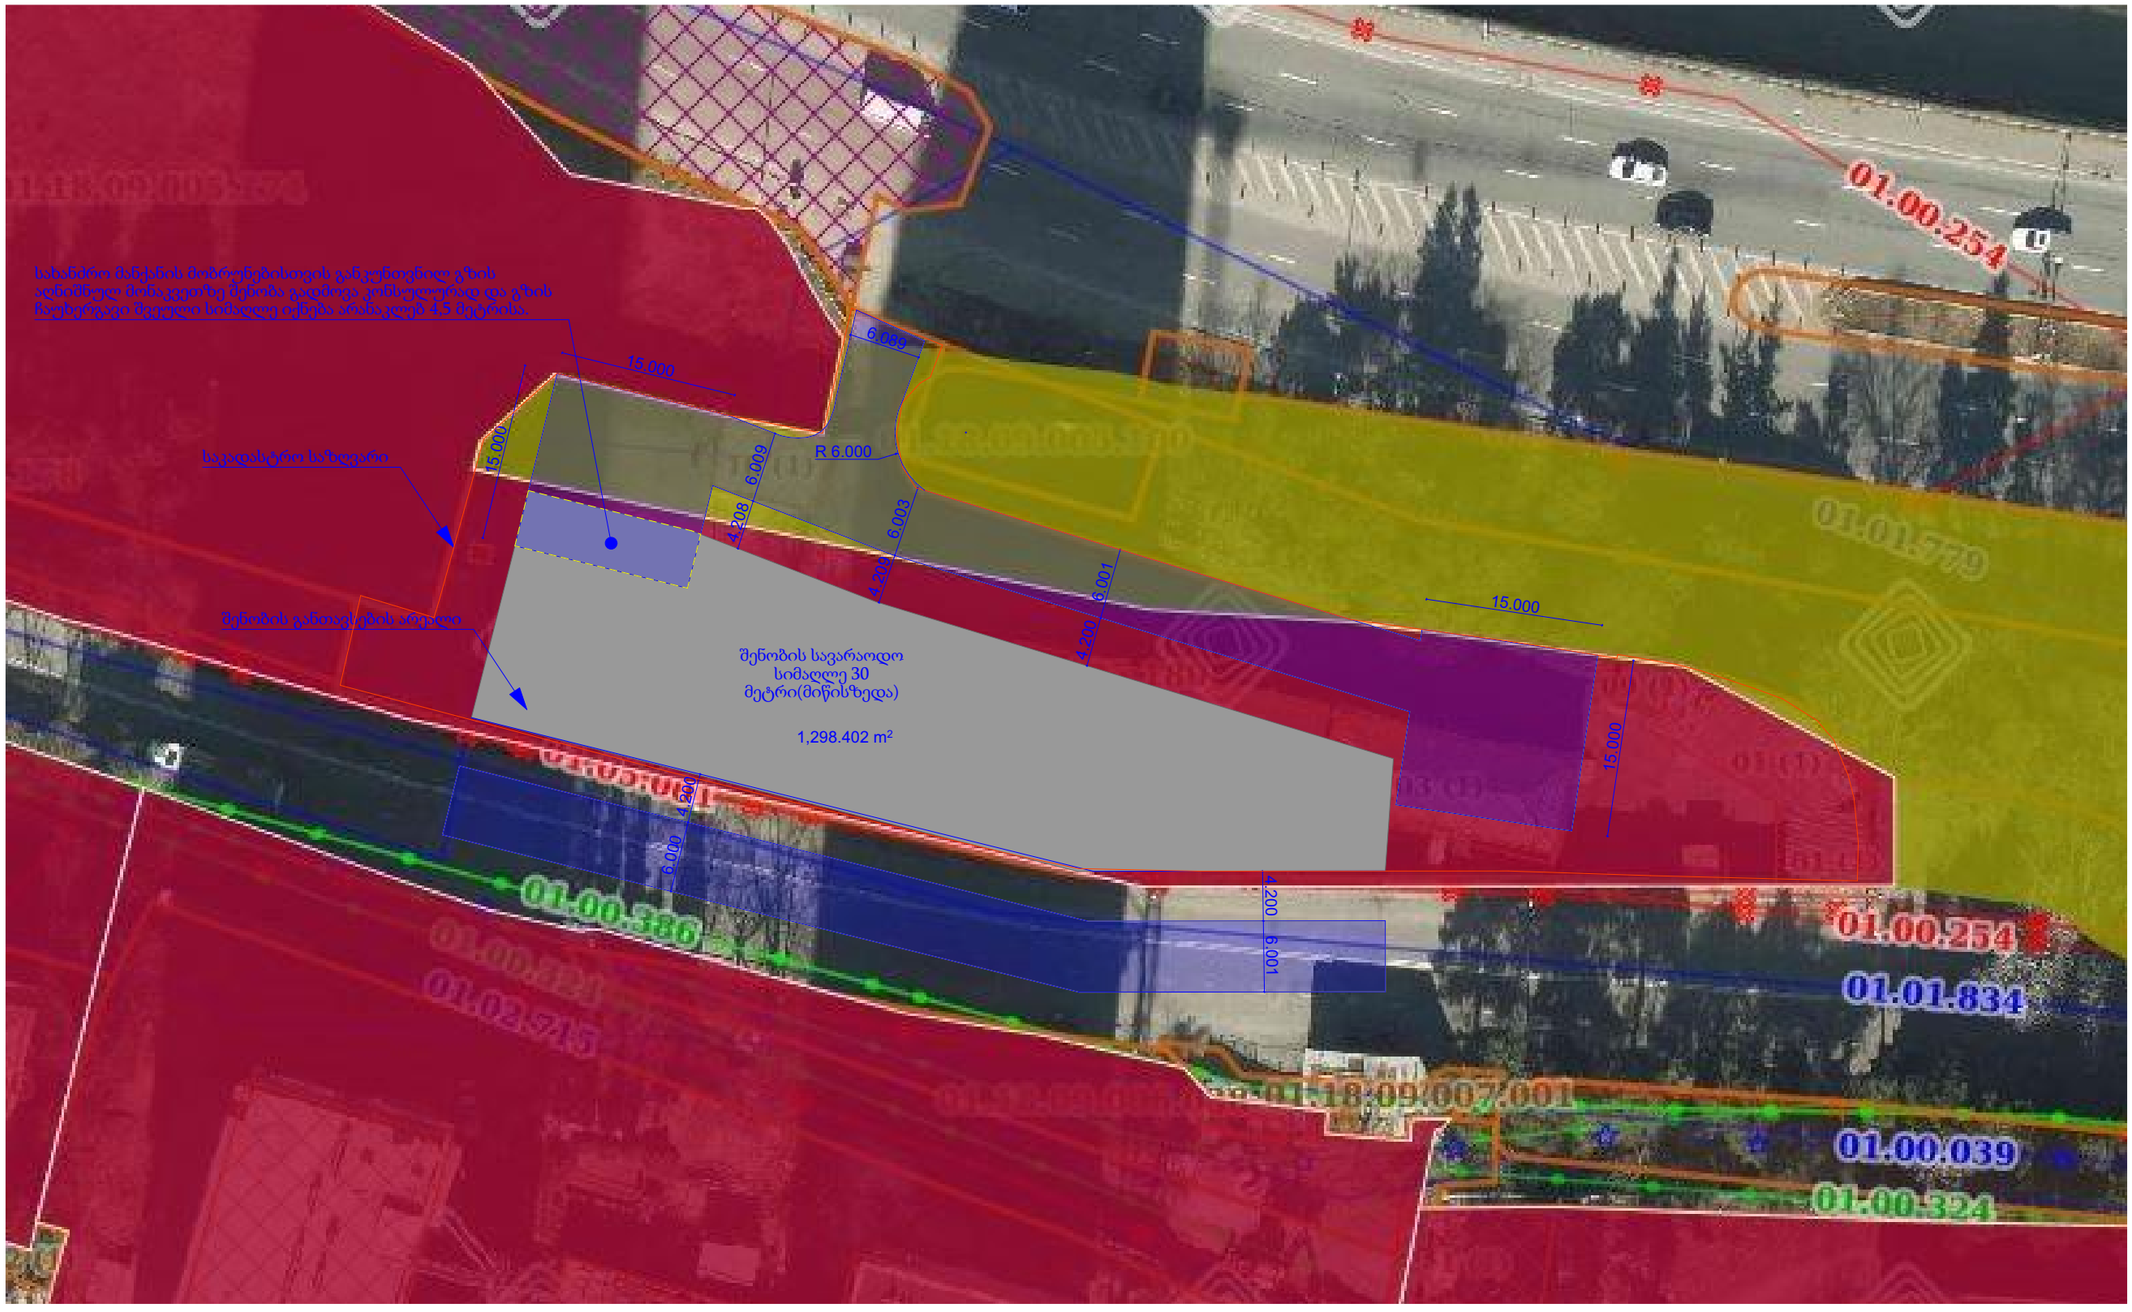


შენიშვნა:შენობა სრულად არის განთავსებული სსზ-2-ის ნაწილში.

პროექტის დასახელება


ინდივიდუალური პარამეტრების დადგენა

მისამართი

ქალაქი თბილისი, ქუჩა ბორჯომის ,#42

პირობითი აღნიშვნა

შენიშვნა

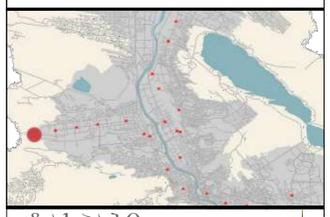

დასკვნა

s/k: 406265410

მის: ქ თბილისი კრწანისის რაიონი

კრწანისის ქ# 22/24

ტელ:+(995) 593 49

TASHUB

მის:თბილისი,კრწანისი. #22/24

თელ:(995) 593 49 71 71

შედგენა თბილისი 2024 წ

მასშტაბი

N:

4613350.000

4866650.000

01.18.09.005.174

01.18.09.005.100

01.18.09.005.180

01.18.09.005.099

01.18.09.006.038

01.18.09.007.001

01.18.09.007.009

შენობის სავარაუდო სიმაღლე 30 მეტრამდე(მიწის ზედა)

6298.402 m²

ასფ.გზა

ვახტანგ გორგასლის ქუჩა

ასფ.გზა

ასფ.გზა

1ქას

ესკ.

380.395 380.379 380.368 380.373 380.775 380.717 380.637 380.797 383.151 380.391 381.179 381.129 383.366 383.061 381.941 381.516 381.841 382.571 383.502 383.292 383.286 383.333 383.189 382.963 384.017 384.313 383.635 383.967 384.195 383.809 383.362 383.454 384.648 386.346 384.250 383.928 383.954 385.889 385.989 383.778 388.887 385.861 383.676 385.084 386.612 386.262 386.574 387.350 386.742 383.443 383.540 383.673 383.848 387.814 387.943 388.403 387.577 392.164 391.709 384.080 385.098 386.482 387.854 389.255 389.305 387.362 387.389 388.358 386.636 386.831 389.528 392.081 391.889 391.873 386.493 386.487 386.010 386.278 387.332 389.216 389.493 386.384 387.499 383.673 385.288 385.163 390.271 390.377 390.385 390.263 391.370 391.112 389.054 391.301 390.592 390.562 390.087 391.963 391.288 391.046 386.855 386.399 387.418 390.407 389.991 390.489 390.805 390.673 390.835 390.145 390.497 390.433 390.512 391.320 391.180 390.913 390.413 390.927 390.641 390.559 391.046 391.096 390.875 390.890 390.493 391.441 391.226 391.161 390.979 390.867

შენიშვნა:შენობა სრულად არის განთავსებული სსზ-2-ის ნაწილში.

ტასჰაბი
s/k: 406265410
მის: ქ. თბილისი კრწანისის რაიონი კრწანისის კ# 22/24
ტელ:+(995) 593 49
TASHUB
მის:თბილისი,კრწანისი. #22/24
თელ:(995) 593 49 71 71

პროექტის დასახელება
ინდივიდუალური პარამეტრების დადგენა
მისამართი
ქალაქი თბილისი, ქუჩა ბორგასლის , #42
პროექციის ანგარიშგება
თბილისი 2024 წ