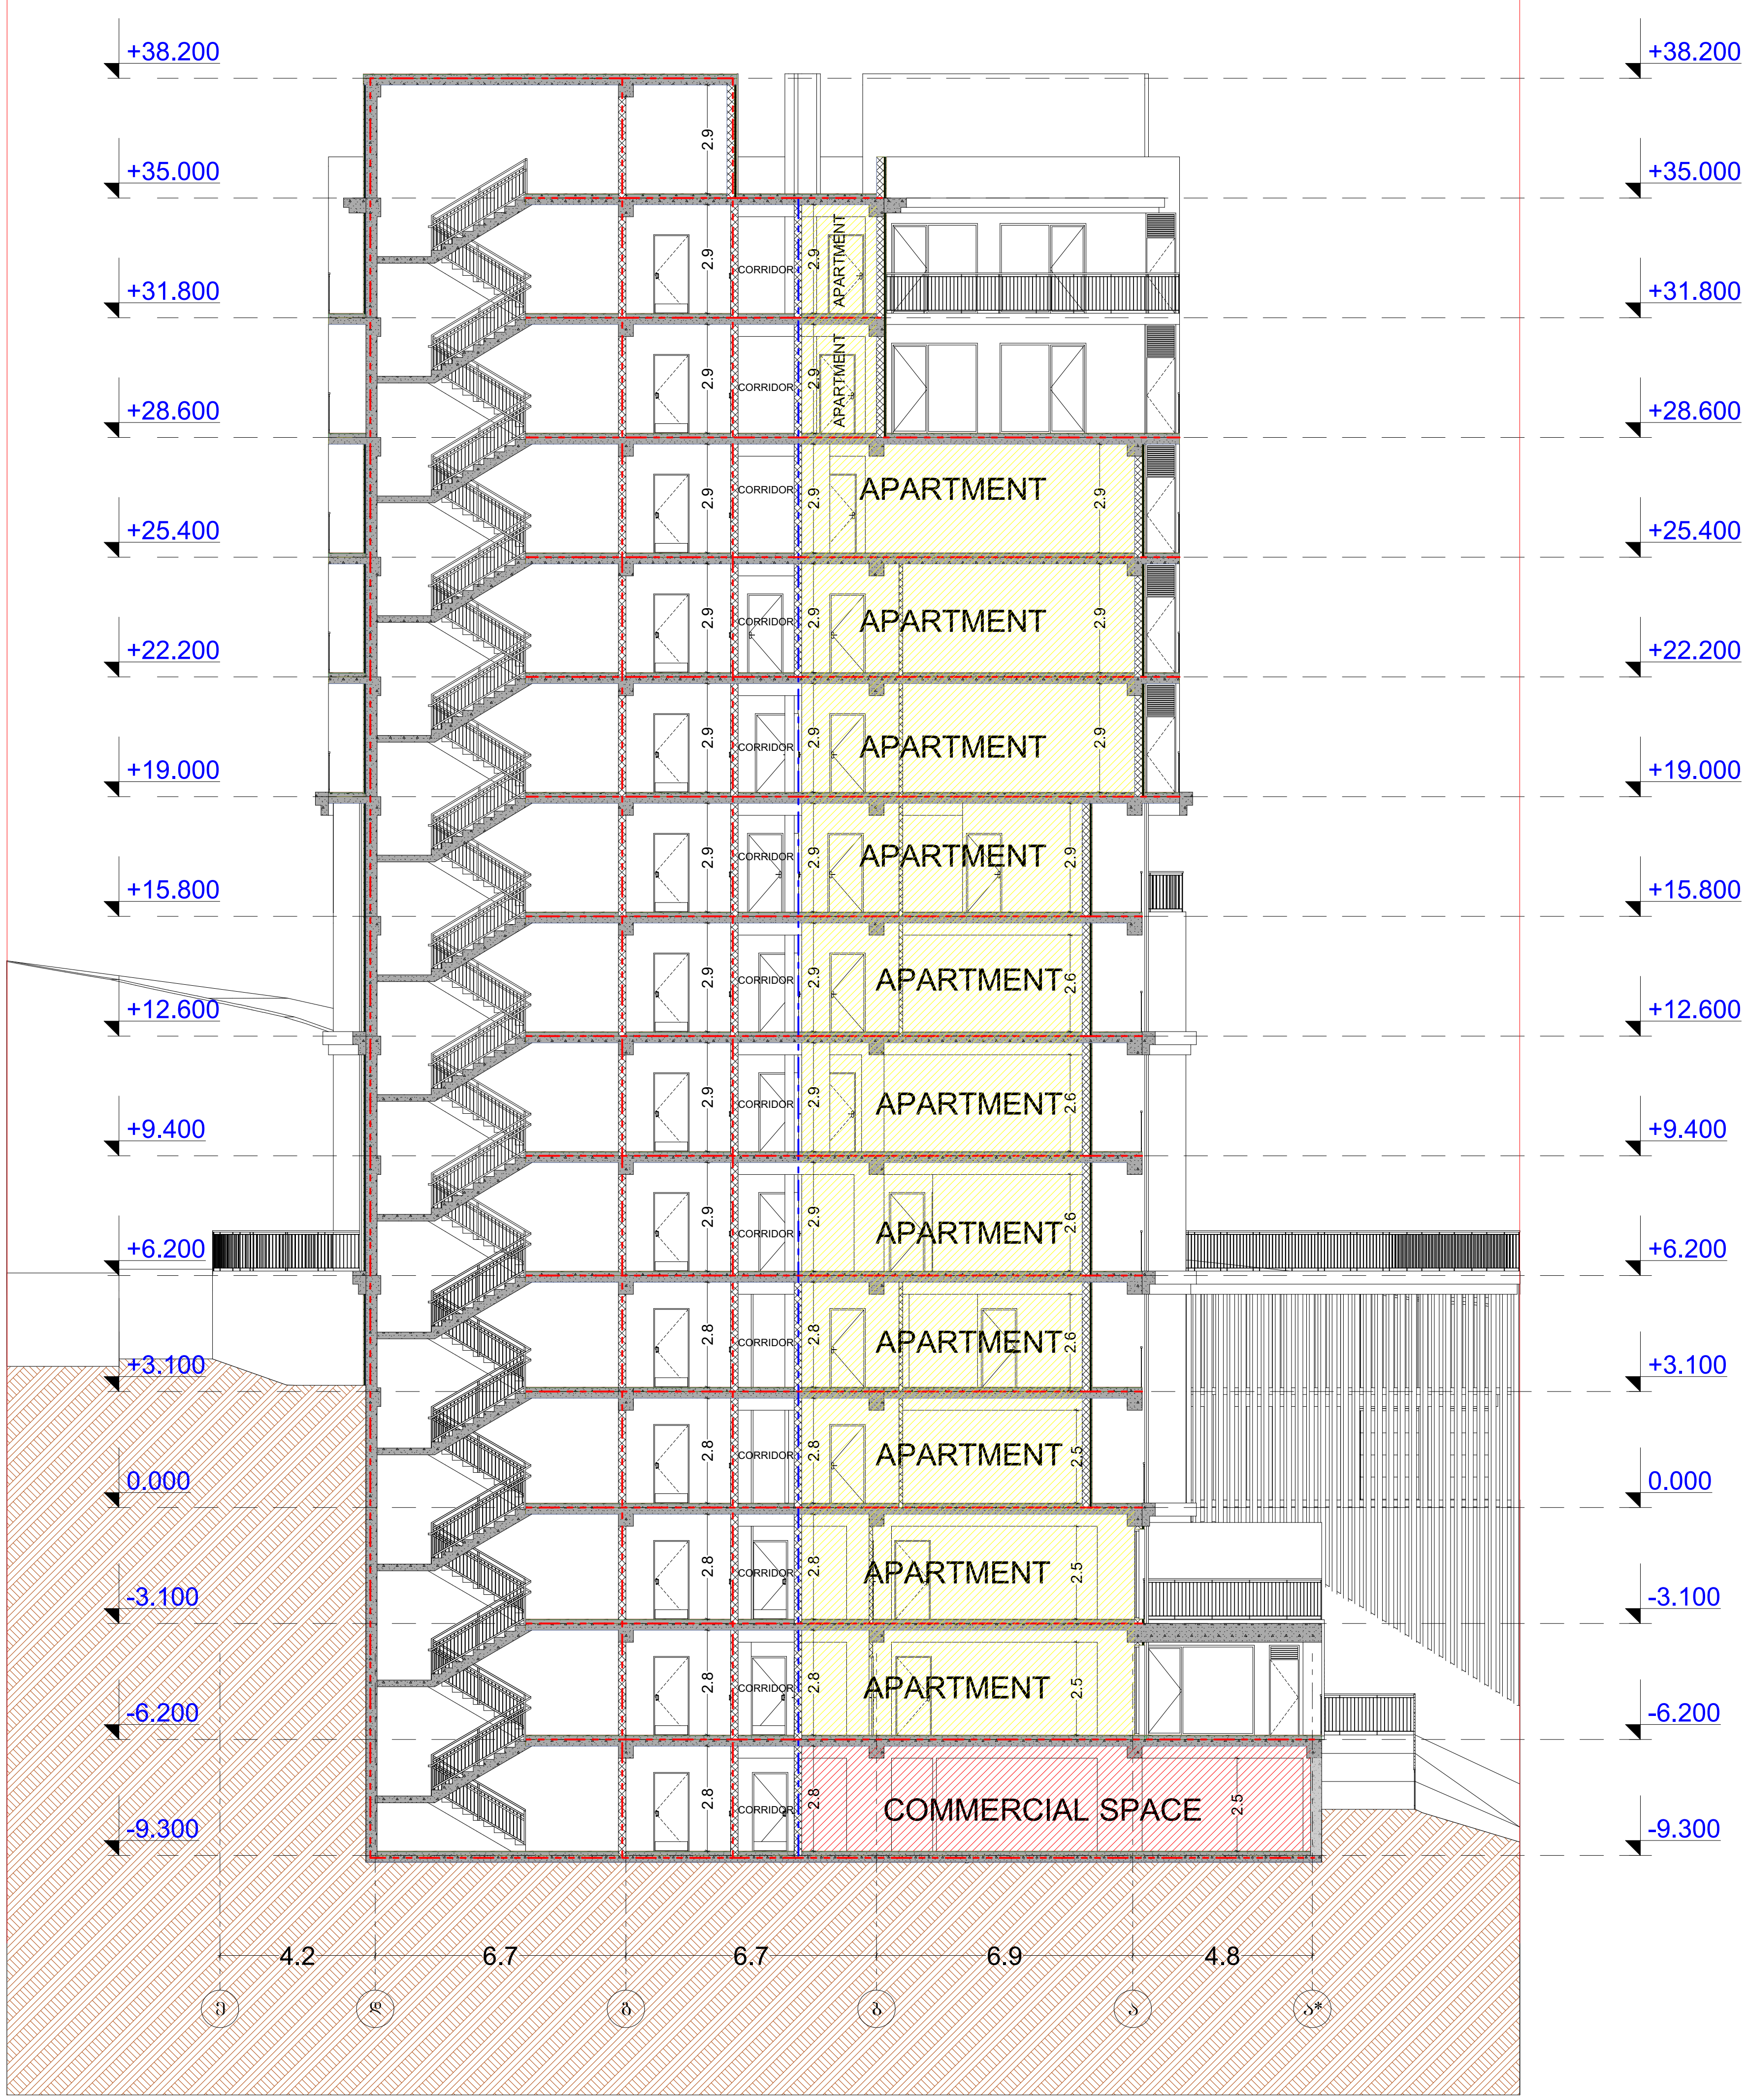

ჭრილი 1 - 1

პროექტის სახელწოდება

მრავალბინიანი საცხოვრებელი სახლი

მისამართი

ქ. თბილისი. ქუჩა ძოწის, №2;
ს/კ 01.14.01.008.096

პროექტის ავტორი არქიტექტორი

დარეჯან შათაშვილი
გიორგი ლეჟავა

შენიშვნა:

ნახაზი მომზადებულია მისაწვდომობის ეროვნული სტანდარტების მიხედვით

1. იატაკის ზედაპირები მოეწყობა ისე, რომ იქნება მდგრადი, მყარი და არასრიალა.
2. განათების სამართავები ელექტრო, გამანაწილებლები ელექტრო ჩამრთველები და დენსართები, ტემპერატურის მარეგულირებლები, მოწყობილობების სამართავები წყალსადენი სისტემის მოწყობილობების მარეგულირებლები და დამცავი და ორმხრივი საკომუნიკაციო სისტემების სამართავებია მოეწყობა სტანდარტის 309-ე ქვეთავის შესაბამისად".

თბილისი 2024 წ.

შენიშვნები:

იატაკის ზედაპირი იქნება ბეტონის ან მსგავსი არაწვადი მასალის, რომელსაც არ ექნება შეწოვის უნარი

გასასვლელამდე სავალი მანძილი

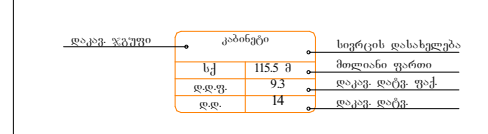

მისაწვდომი მსუბუქი ავტომობილის პარკინგი

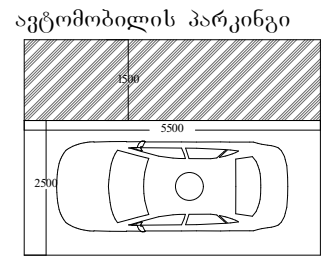

მისაწვდომი მიკროავტობუსის პარკინგი

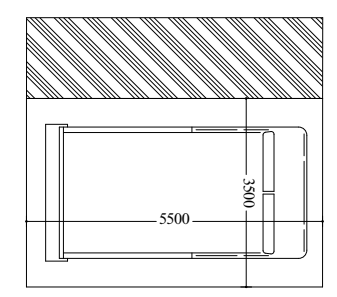

artytechs.

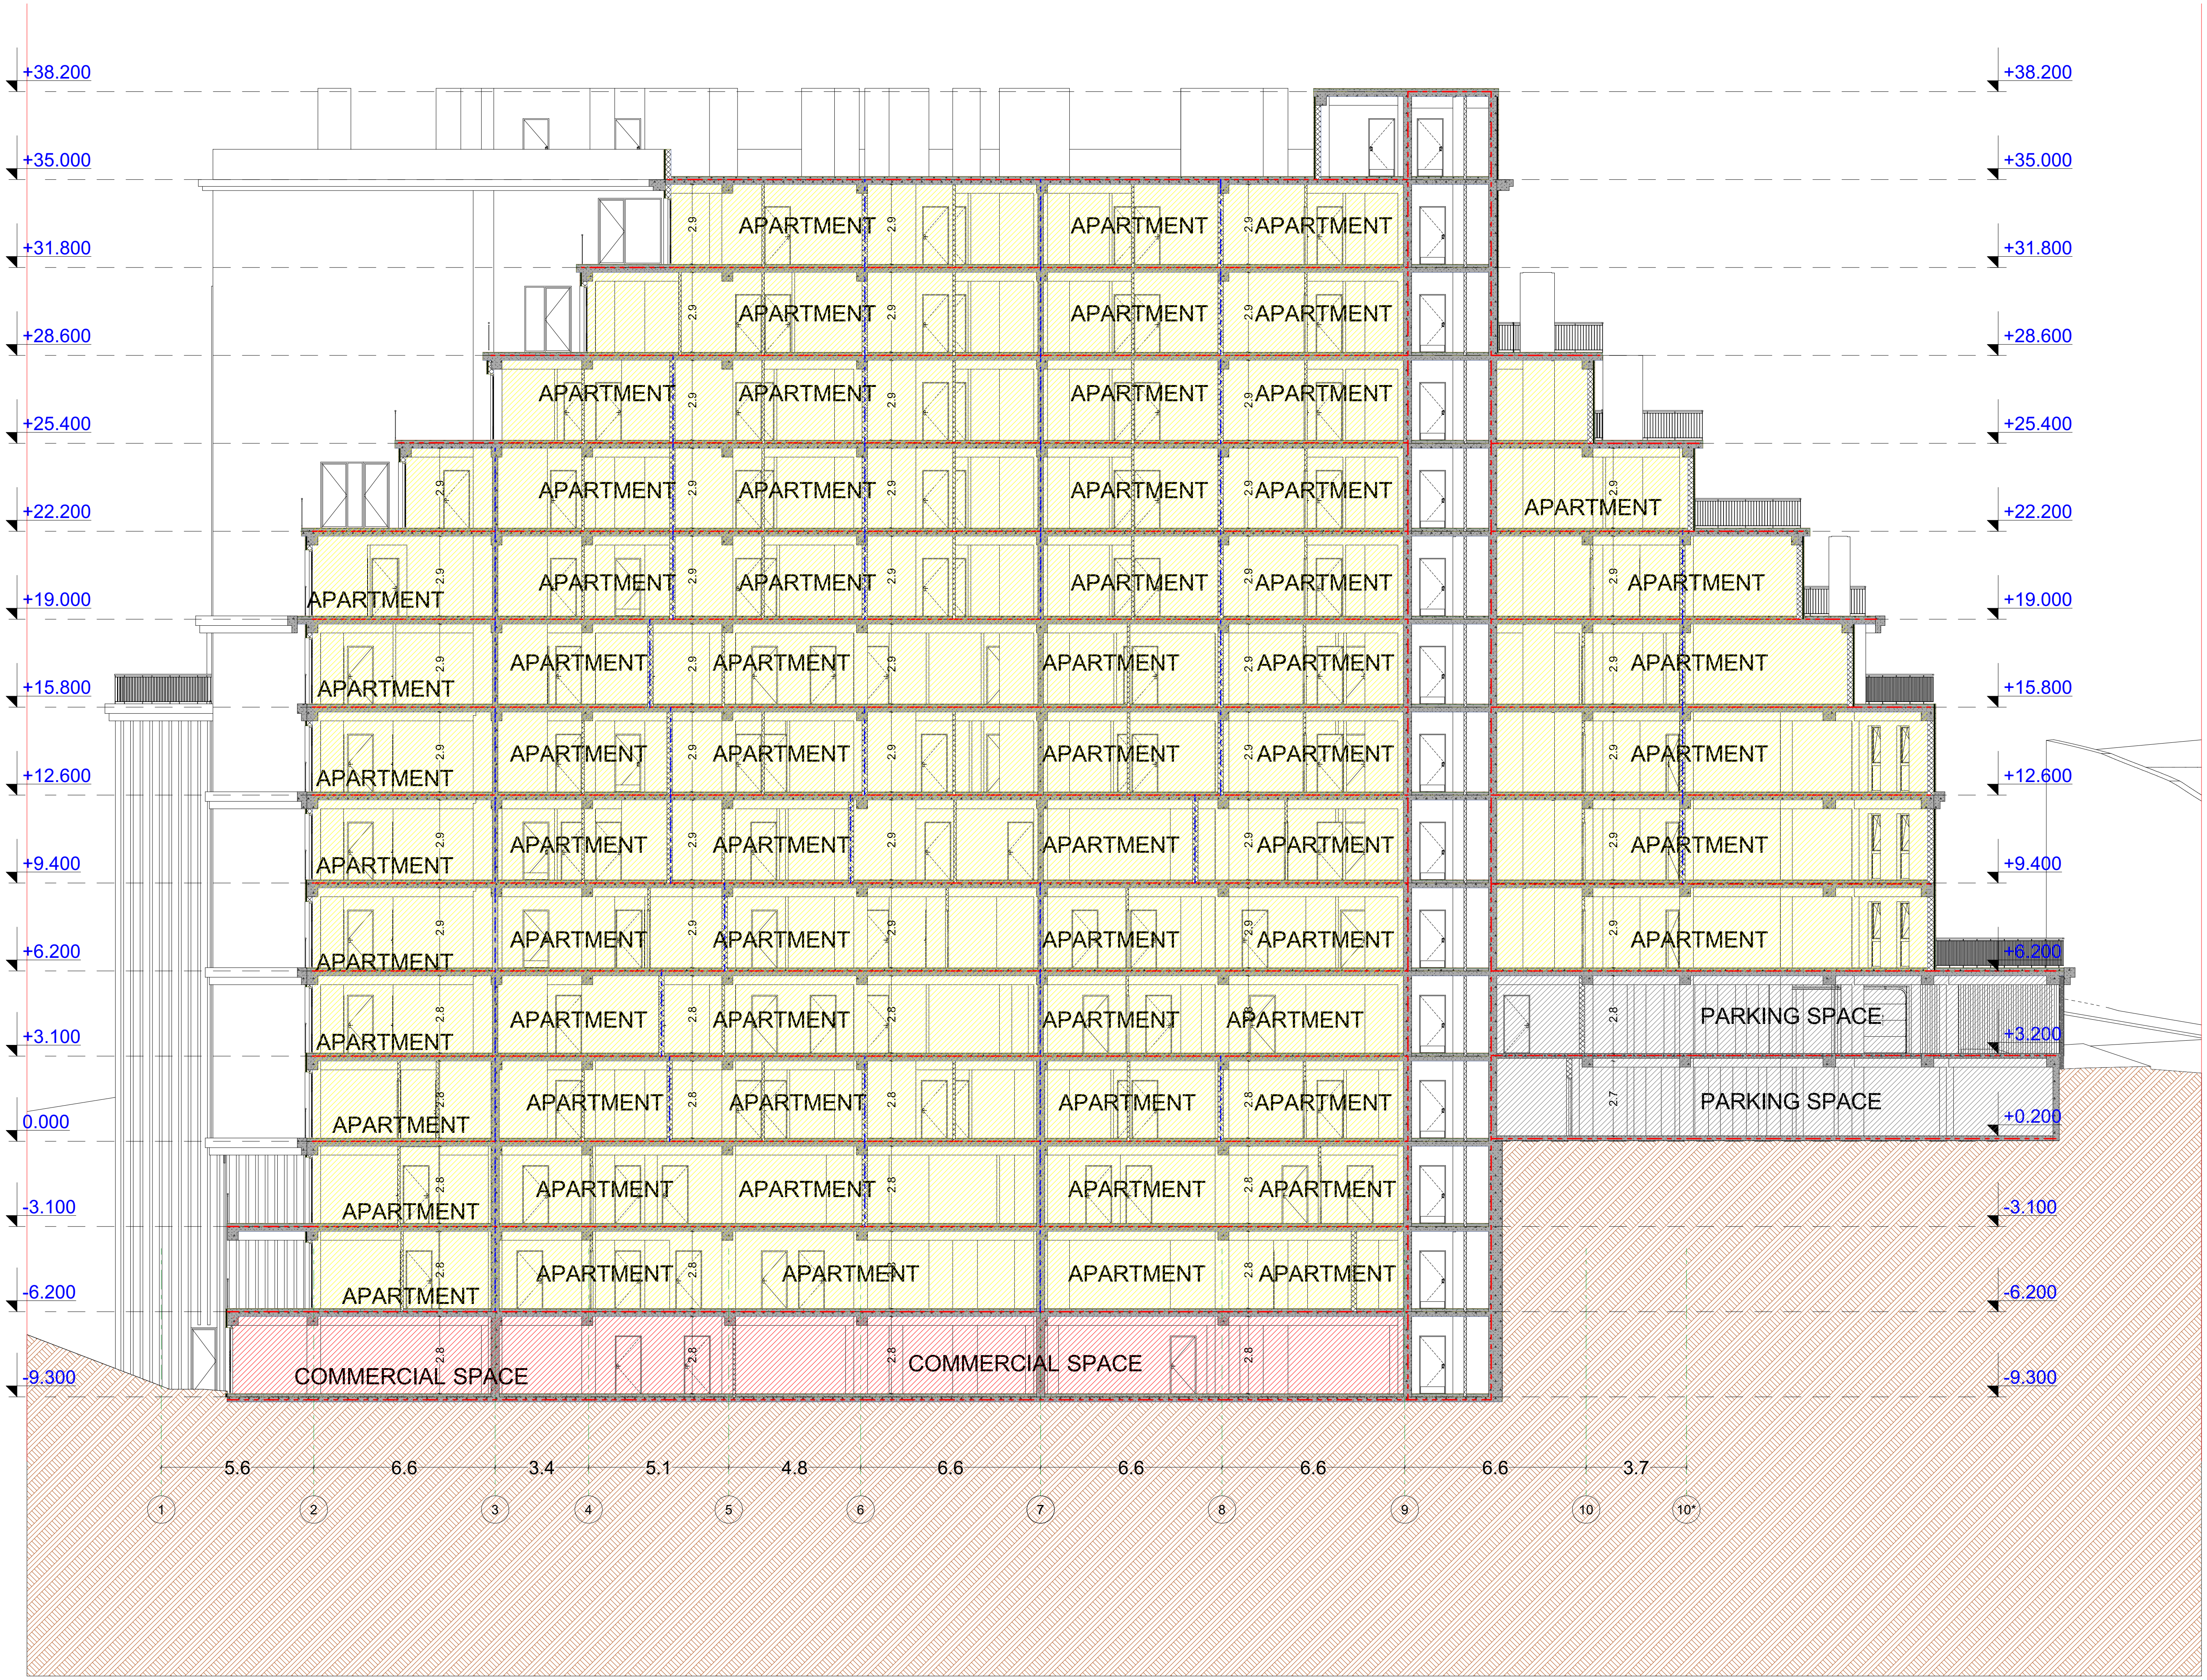

ჭრილი 2 - 2

პროექტის სახელწოდება

მრავალბინიანი საცხოვრებელი სახლი

მისამართი

ქ. თბილისი. ქუჩა ძოწის, №2;
ს/კ 01.14.01.008.096

პროექტის ავტორი
არქიტექტორი

დარეჯან შათაშვილი
გიორგი ლეჟავა

შენიშვნა:

ნახაზი მომზადებულია მისაწვდომობის ეროვნული სტანდარტების მიხედვით

1. იატაკის ზედაპირები მოეწყობა ისე, რომ იქნება მდგრადი, მყარი და არასრიალა.
2. განათების სამართავები ელექტრო, გამანაწილებლები ელექტრო ჩამრთველები და დენსართები, ტემპერატურის მარეგულირებლები, მოწყობილობების სამართავები წყალსადენი სისტემის მოწყობილობების მარეგულირებლები და დამცავი და ორმხრივი საკომუნიკაციო სისტემების სამართავებია მოეწყობა სტანდარტის 309-ე ქვეთავის შესაბამისად".

თბილისი 2024 წ.

შენიშვნები:

იატაკის ზედაპირი იქნება ბეტონის ან მსგავსი არაწვადი მასალის, რომელსაც არ ექნება შეწოვის უნარი

გასასვლელამდე სავალი მანძილი

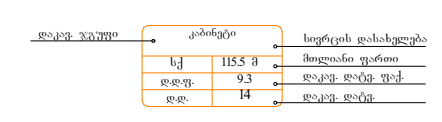

მისაწვდომი მსუბუქი ავტომობილის პარკინგი

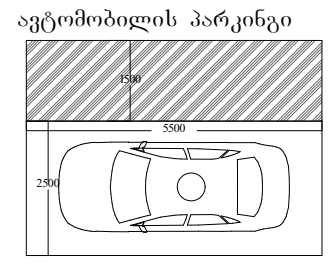

მისაწვდომი მიკროავტობუსის პარკინგი

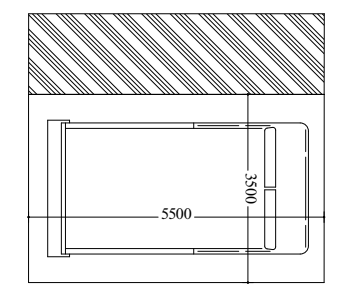

artytechs.

საყრდენი კედელი №1

393.3მ² X 0.3მ = 118.0 მ³
III კლასი

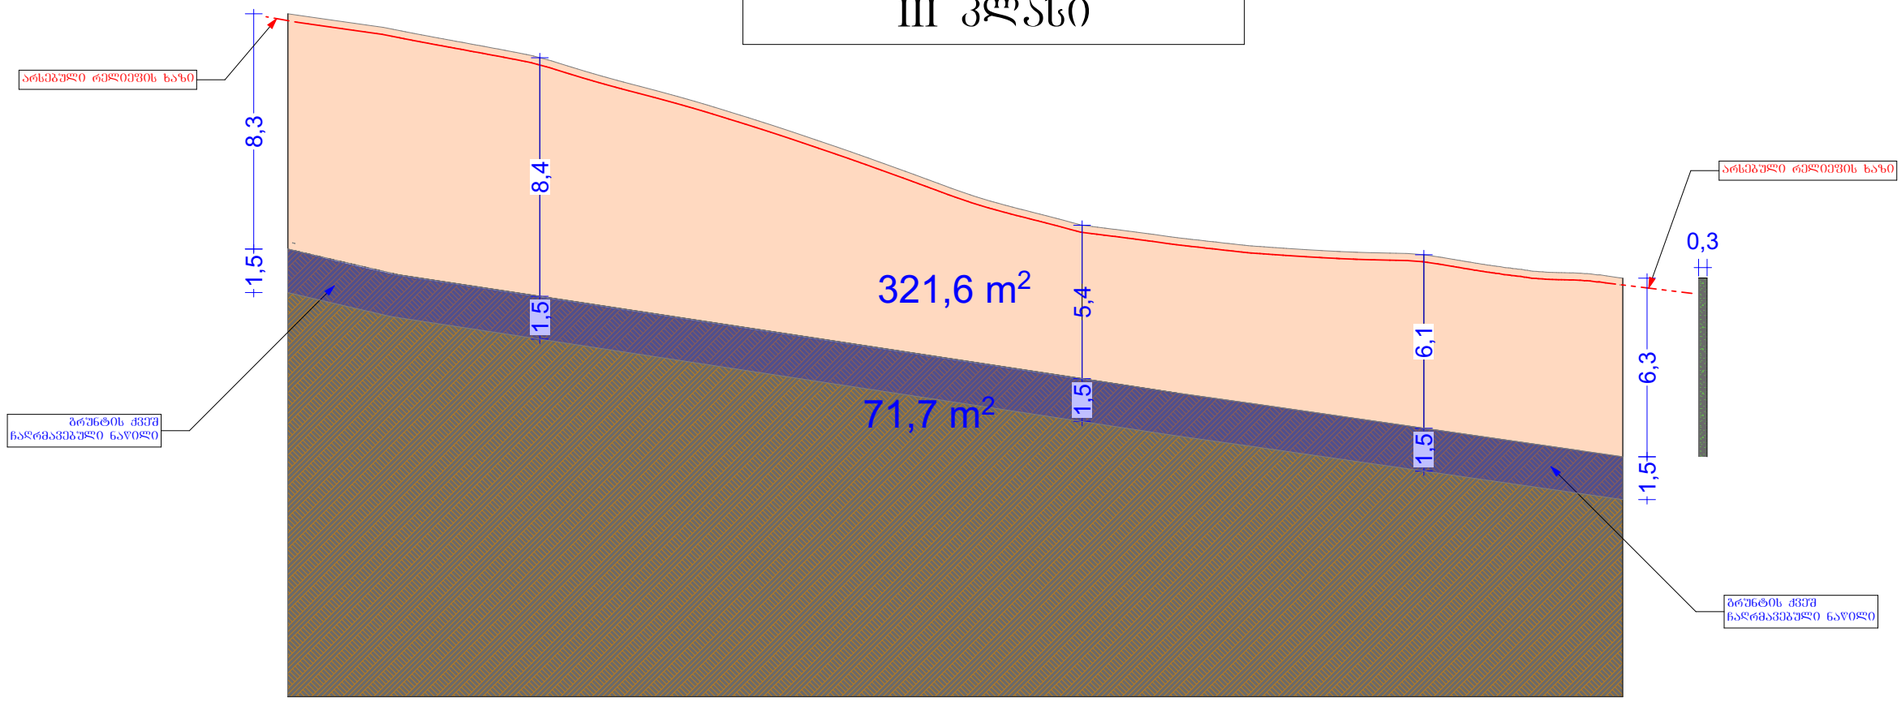

საყრდენი კედელი №2

279.7მ² X 0.3მ = 83.9 მ³
III კლასი

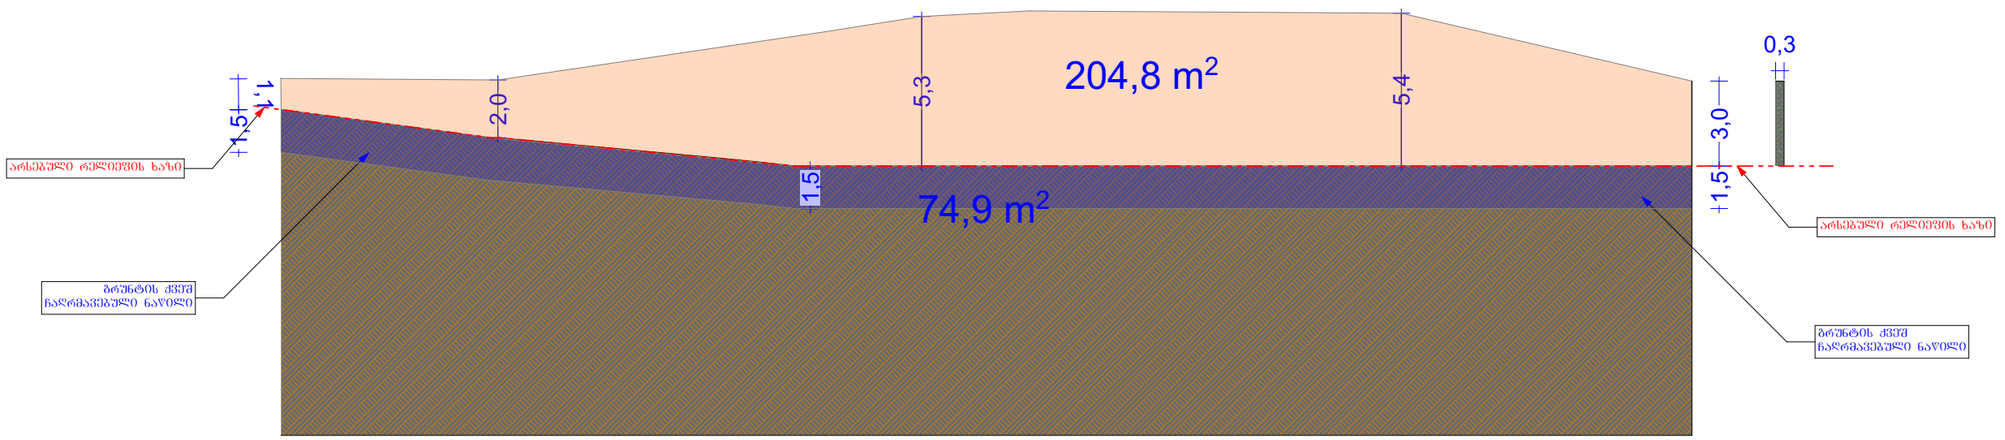

პირობითი აღნიშვნები

- მიწის ნაკვეთის საკადასტრო საზღვარი
- რკინაბეტონის კოლონა
- შახტა
- 0.00 იატაკის მოპირკეთების ნიშნული
- სახანძრო მანქანის მისადგომი
- სახანძრო მილდენარის მისაწვდომი სიერცე
- ორ საათიანი ცეცხლმედეგობის ხარისხიანი კედელი
- ერთ საათიანი ცეცხლმედეგობის ხარისხიანი კედელი

- მყარიაგრეგატების პარტიციან მისაწვდომი გახსნილობის ნაშენი
- სართულის ამოსაყრელი ნაშენი
- ნაშენი საკაბელო ფიქრებში ფართობის გამოფენების შესახებ
- თავშესაფრის ფართობის ნაშენი
- გახსნილობის ნაშენი პრასელი
- გახსნილობის ნაშენი მასაობელი
- ევაკუის ავტომატური აქსიმუმი
- ავტომაშინი
- სახანძრო მილდენარის თოკი
- ხელის ცეცხლმსწრი
- ხელით სამართავი სახანძრო გარეშის ღილაკი
- სახანძრო გარეშის სისტემა
- ევაკუაციის განათება
- საავარიო განათება
- ორმხრივი კავშირის სისტემა
- თავშესაფრის და სხვისი დასმარებით თავდაცვის ფართობი

დაკავებულობის ჯგუფები	დაკავებულობის ჯგუფის აღნიშვნა
თავშესაფრის ჯგუფი (თ)	
საწყობი ჯგუფი (ს)	
საგანმანათლებლო ჯგუფი (სგ)	
სამრეწველო ჯგუფი (სმ)	
დიდი საფრთხის შემცველი ჯგუფი (დს)	
საავარიო ჯგუფი (სგ)	
საცხოვრებელი ჯგუფი (ს)	
სახაწყობო ჯგუფი (სწ)	
დამხმარე ჯგუფი (დ)	

საყრდენი კედლების განშლა

პროექტის სახელწოდება

მრავალბინიანი საცხოვრებელი სახლი

მისამართი

ქ. თბილისი. ქუჩა ძოწის, №2; ს/კ 01.14.01.008.096

პროექტის ავტორი არქიტექტორი

დარეჯან შათაშვილი
გიორგი ლეჟავა
გიორგი მესტვირიშვილი

შენიშვნა:

ნახაზი მომზადებულია მისაწვდომობის ეროვნული სტანდარტების მიხედვით

1. იატაკის ზედაპირები მოეწყობა ისე, რომ იქნება მყარადი, მაგრი და არასრიალა.
2. განათების სამართავები ელექტრო, გამანაწილებლები ელექტრო ჩამრთველები და დენმართები, ტელეფონტორის მართველობები, მოწყობილობების სამართავები წყალმადენი სისტემის მოწყობილობების მართველობები და დამუშავი და ორმხრივი საკომუნიკაციო სისტემის სამართავია მოეწყოს სტანდარტის 309-ე ქვეთავის შესაბამისად".

თბილისი 2023 წ.

შენიშვნები:

იატაკის ზედაპირი იქნება ბეტონის ან მსგავსი არაწვადი მასალის, რომელსაც არ ექნება შეწოვის უნარი

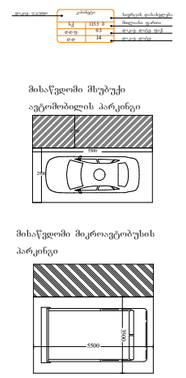

artytechs.

მოპირკეთების ტიპები მ. 1:10

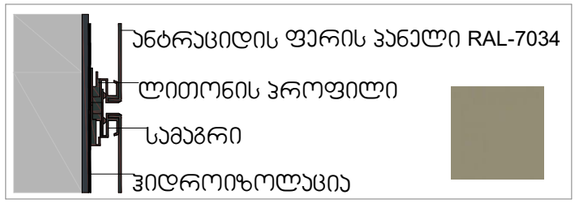

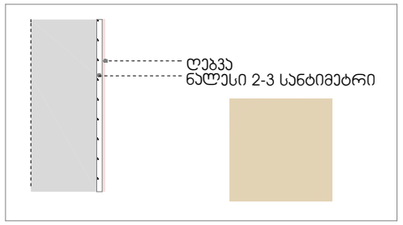



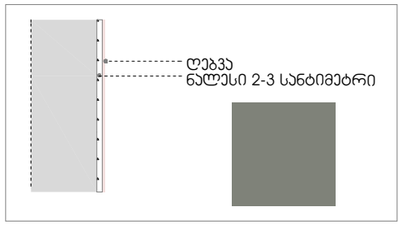

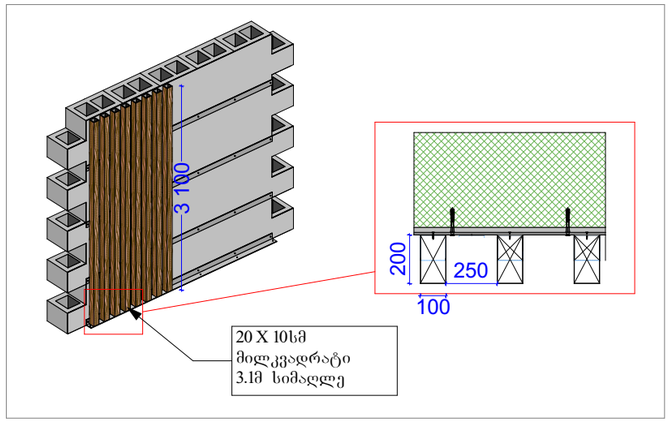

აივნის მოაჯირი მ. 1:10

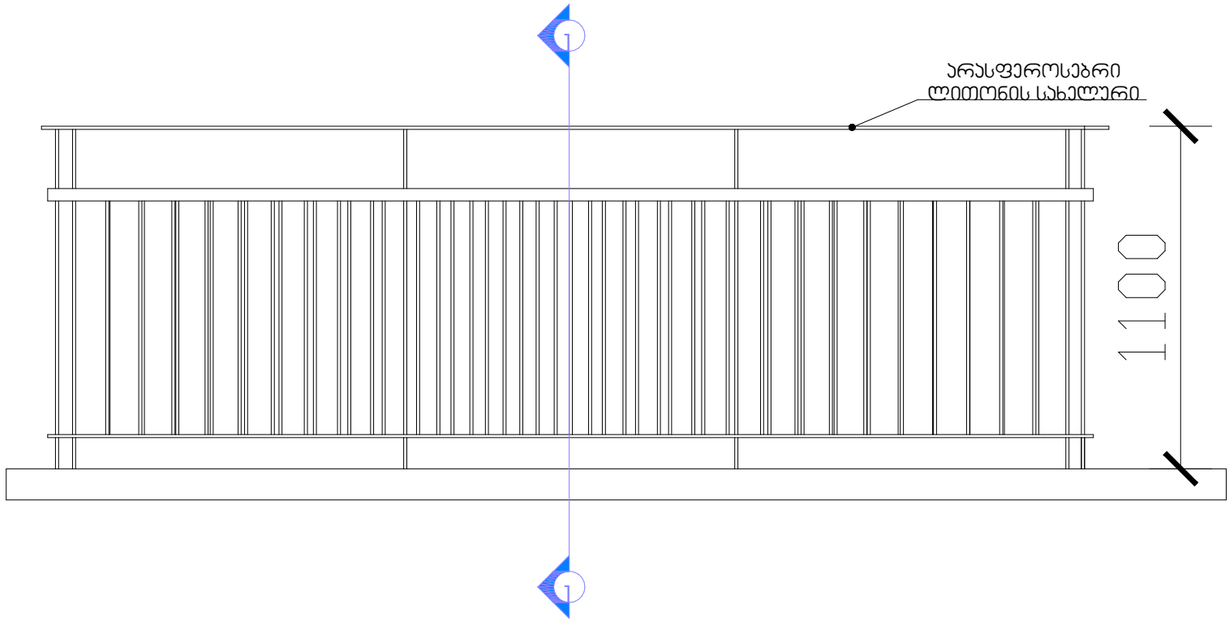

იატაკის ჭრილი

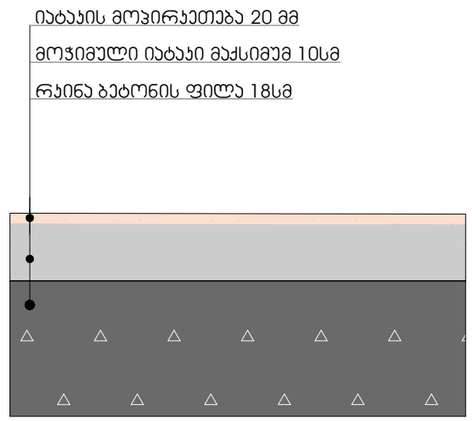

შახტიდან გამომავალი მეტალოპლასტიკის მილის მოწყობის სქემა

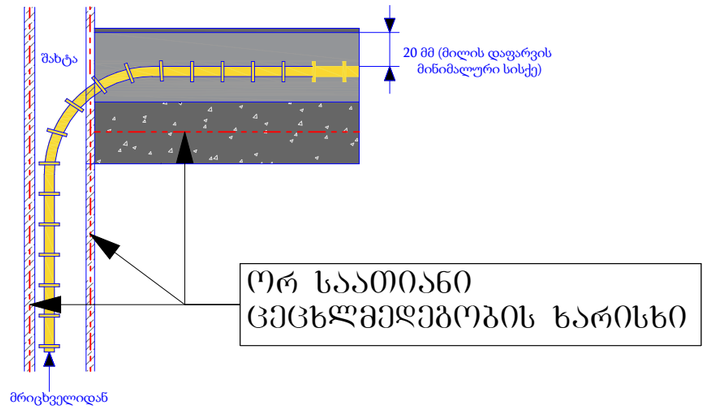

აივნის მოაჯირი ჭრილი 1-1 მ. 1:10

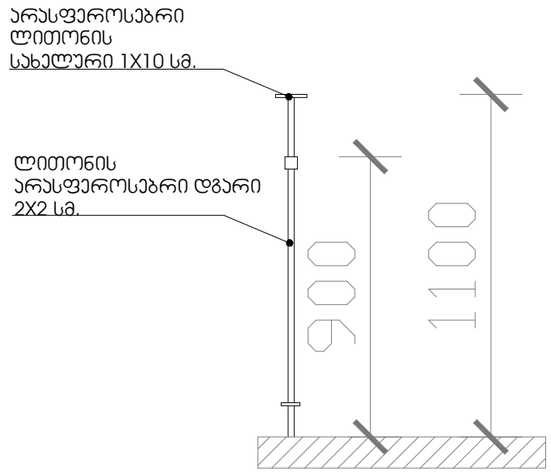

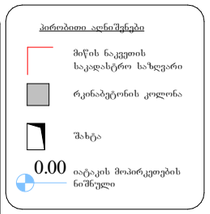

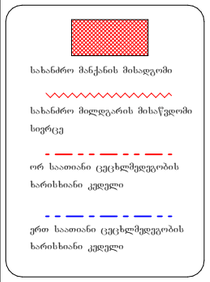



დაკავებულობის ჯგუფები	დაკავებულობის ჯგუფის აღნიშვნა
თავშესრის ჯგუფი (თჯ)	
საქმიანი ჯგუფი (სქ)	
საგანმანათლებლო ჯგუფი (სგ)	
საბრძენებელო ჯგუფი (სმ)	
დიდი საფრთხის შემცველი ჯგუფი (დსშ)	
სავაჭრო ჯგუფი (სჯ)	
საცხოვრებელი ჯგუფი (სც)	
სასაწყობო ჯგუფი (სწ)	
დამხმარე ჯგუფი (დს)	

დეტალები

პროექტის სახელწოდება

მრავალბინიანი საცხოვრებელი სახლი

მისამართი

ქ. თბილისი. ქუჩა ძოწის, №2; ს/კ 01.14.01.008.096

პროექტის ავტორი არქიტექტორი

დარეჯან შათაშვილი
გიორგი ლექვავა
გიორგი მესტვირიშვილი

შენიშვნა:

ნახაზი მომზადებულია მისაწვდომობის ეროვნული სტანდარტების მიხედვით

1. იატაკის ზედაპირები მოეწყობა ისე, რომ იქნება მდგრადი, მყარი და არასრიალა.
2. განათების სასართავები ელექტრო, ელასტიკლელები ელექტრო მცირეკვეთები და დენსარების, ტელეკომუნიკაციის მართველობები, მოწყობილობების სასართავები ნულოვანის სისტემის მოწყობილობების მართველობილება და დაცვა და ორმხრივი საკომუნიკაციო სისტემების სასართავები მოეწყობა სტანდარტის 309-ე კვალობის შესაბამისად".

თბილისი 2023 წ.

შენიშვნები:

იატაკის ზედაპირი იქნება ბეტონის ან მსგავსი არსებული მასალის, რომელსაც არ ექნება შეწოვის უნარი

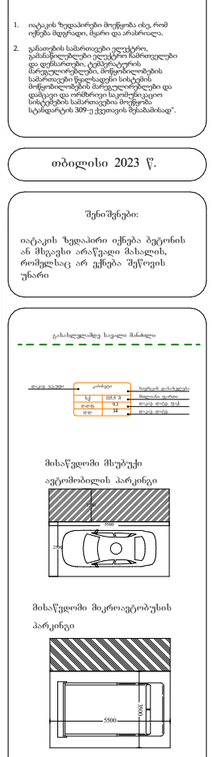

artytechs.

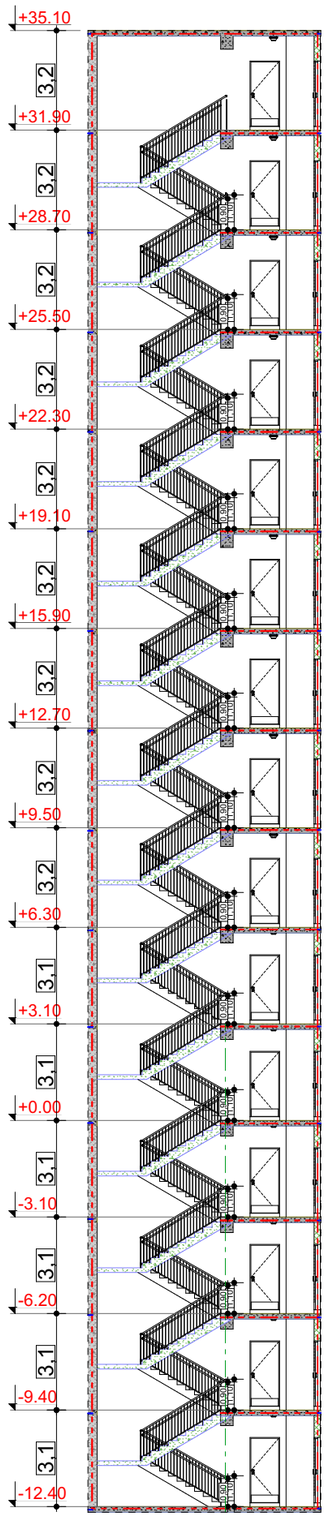

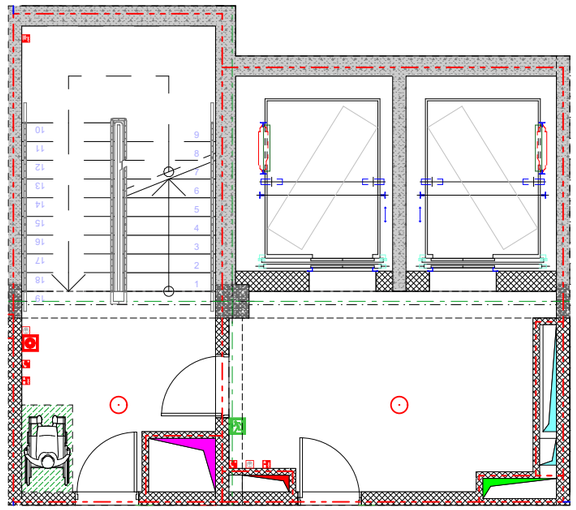

მოაჯირის დეტალი მ. 1:20

მოაჯირის ჭრილი მ. 1:20

საფეხურის დეტალი მ. 1:10

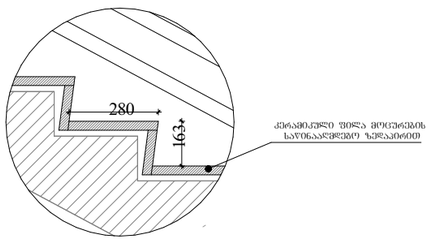

მოაჯირის ჭრილი მ. 1:10

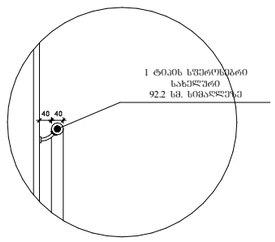

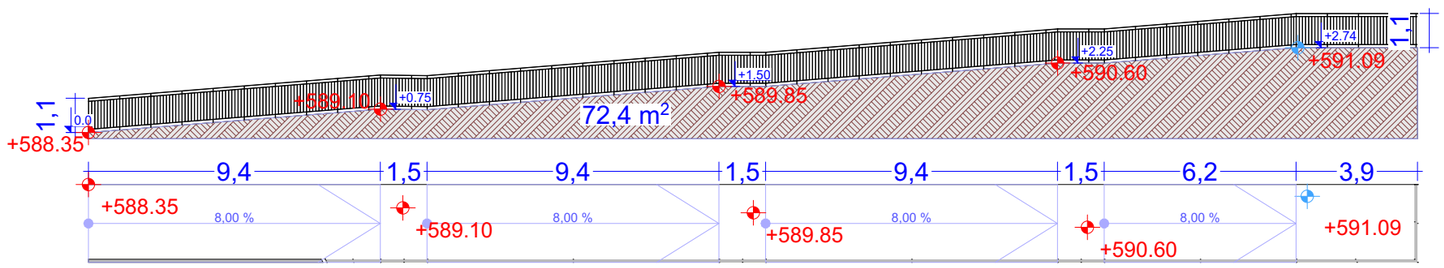

პირობითი აღნიშნები

- მიწის ნაკვეთის საკადასტრო საზღვარი
- რკინაბეტონის კოლონა
- შახტა
- 0.00 იატაკის მოპირკეთების ნიშნული

- სახანძრო მანქანის მისადგომი
- სახანძრო მილსადენის მისაწვდომი სიერცე
- ორ საათიანი ცეცხლმედეგობის ხარისხიანი კედელი
- ერთ საათიანი ცეცხლმედეგობის ხარისხიანი კედელი

- მსუბუქკონსტრუქციული პარტიტიული მისაწვდომი ეკასახელების ნაშანი
- სართულის ამოსატანი ნაშანი
- ნაშანი საკანალიზაციო ვერტიკალის ეკასახელების შესასვლელ
- ოთვმესართის ფართობის ნაშანი
- ეკასახელების ნაშანი პრიალით
- ეკასახელების ნაშანი მანათობელი
- ეკიპის ავარიისტური ამოშენები
- ავტოსაშველი
- სახანძრო მილსადენის თავაკი
- ხელის ცეცხლსაქრი
- ხელით სამართავი სახანძრო ეკიპაშის ღილაკი
- სახანძრო ეკიპაშის სიგნალი
- ეკიპაშის განათება
- საავარიო განათება
- ორმხრივად კავშირის სატელეფონი
- ოთვმესართის და სხვადასხვა დანიშნულების ოთახებიდან ფართობები

დაკავებულობის ჯგუფები	დაკავებულობის ჯგუფის აღნიშვნა
თავშესართის ჯგუფი (თ)	
საქმიანი ჯგუფი (სქ)	
საგანმანათლებლო ჯგუფი (სგ)	
სამრეწველო ჯგუფი (სმ)	
დიდი საფრთხის შემცველი ჯგუფი (დსშ)	
სავაჭრო ჯგუფი (სვ)	
საცხოვრებელი ჯგუფი (სც)	
სახაწყობო ჯგუფი (სწ)	
დაცხადრე ჯგუფი (დს)	

დეტალები

პროექტის სახელწოდება

მრავალბინიანი საცხოვრებელი სახლი

მისამართი

ქ. თბილისი. ქუჩა ძოწის, №2; ს/კ 01.14.01.008.096

პროექტის ავტორი არქიტექტორი

დარეჯან შათაშვილი
გიორგი ლექვეა
გიორგი მესტვირიშვილი

შენიშვნა:

ნახაზი მომზადებულია მისაწვდომობის ეროვნული სტანდარტების მიხედვით

1. იატაკის ზედაპირები მოეწყობა ისე, რომ იქნეს მყარი, ბერი და არაშრიალა.
2. ეკასების სამრთველები ელექტრო, ეკასახელებლები ელექტრო ჩამრთველები და დენსართები, ტელეფონ-ელექტრონის მარეგულირებლები, მოწყობილობების სამრთველო წერტილები სიმაღლის მოწყობილობების მარეგულირებლები და დასვენი და ორმხრივი საკომუნიკაციო სისტემების სამრთველო მოწყობა სტანდარტის 309-ე.ქვეთების მესამისად".

თბილისი 2023 წ.

შენიშვნები:

იატაკის ზედაპირი იქნება ბეტონის ან მსგავსი არაწვადი მასალის, რომელსაც არ ეშლება შეწოვის უნარი

ეკასახელებლე სავალი მანძილი



მისაწვდომი მსუბუქი ავტომობილის პარკინგი



მისაწვდომი მიკროავტობუსის პარკინგი

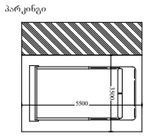

artytechs.