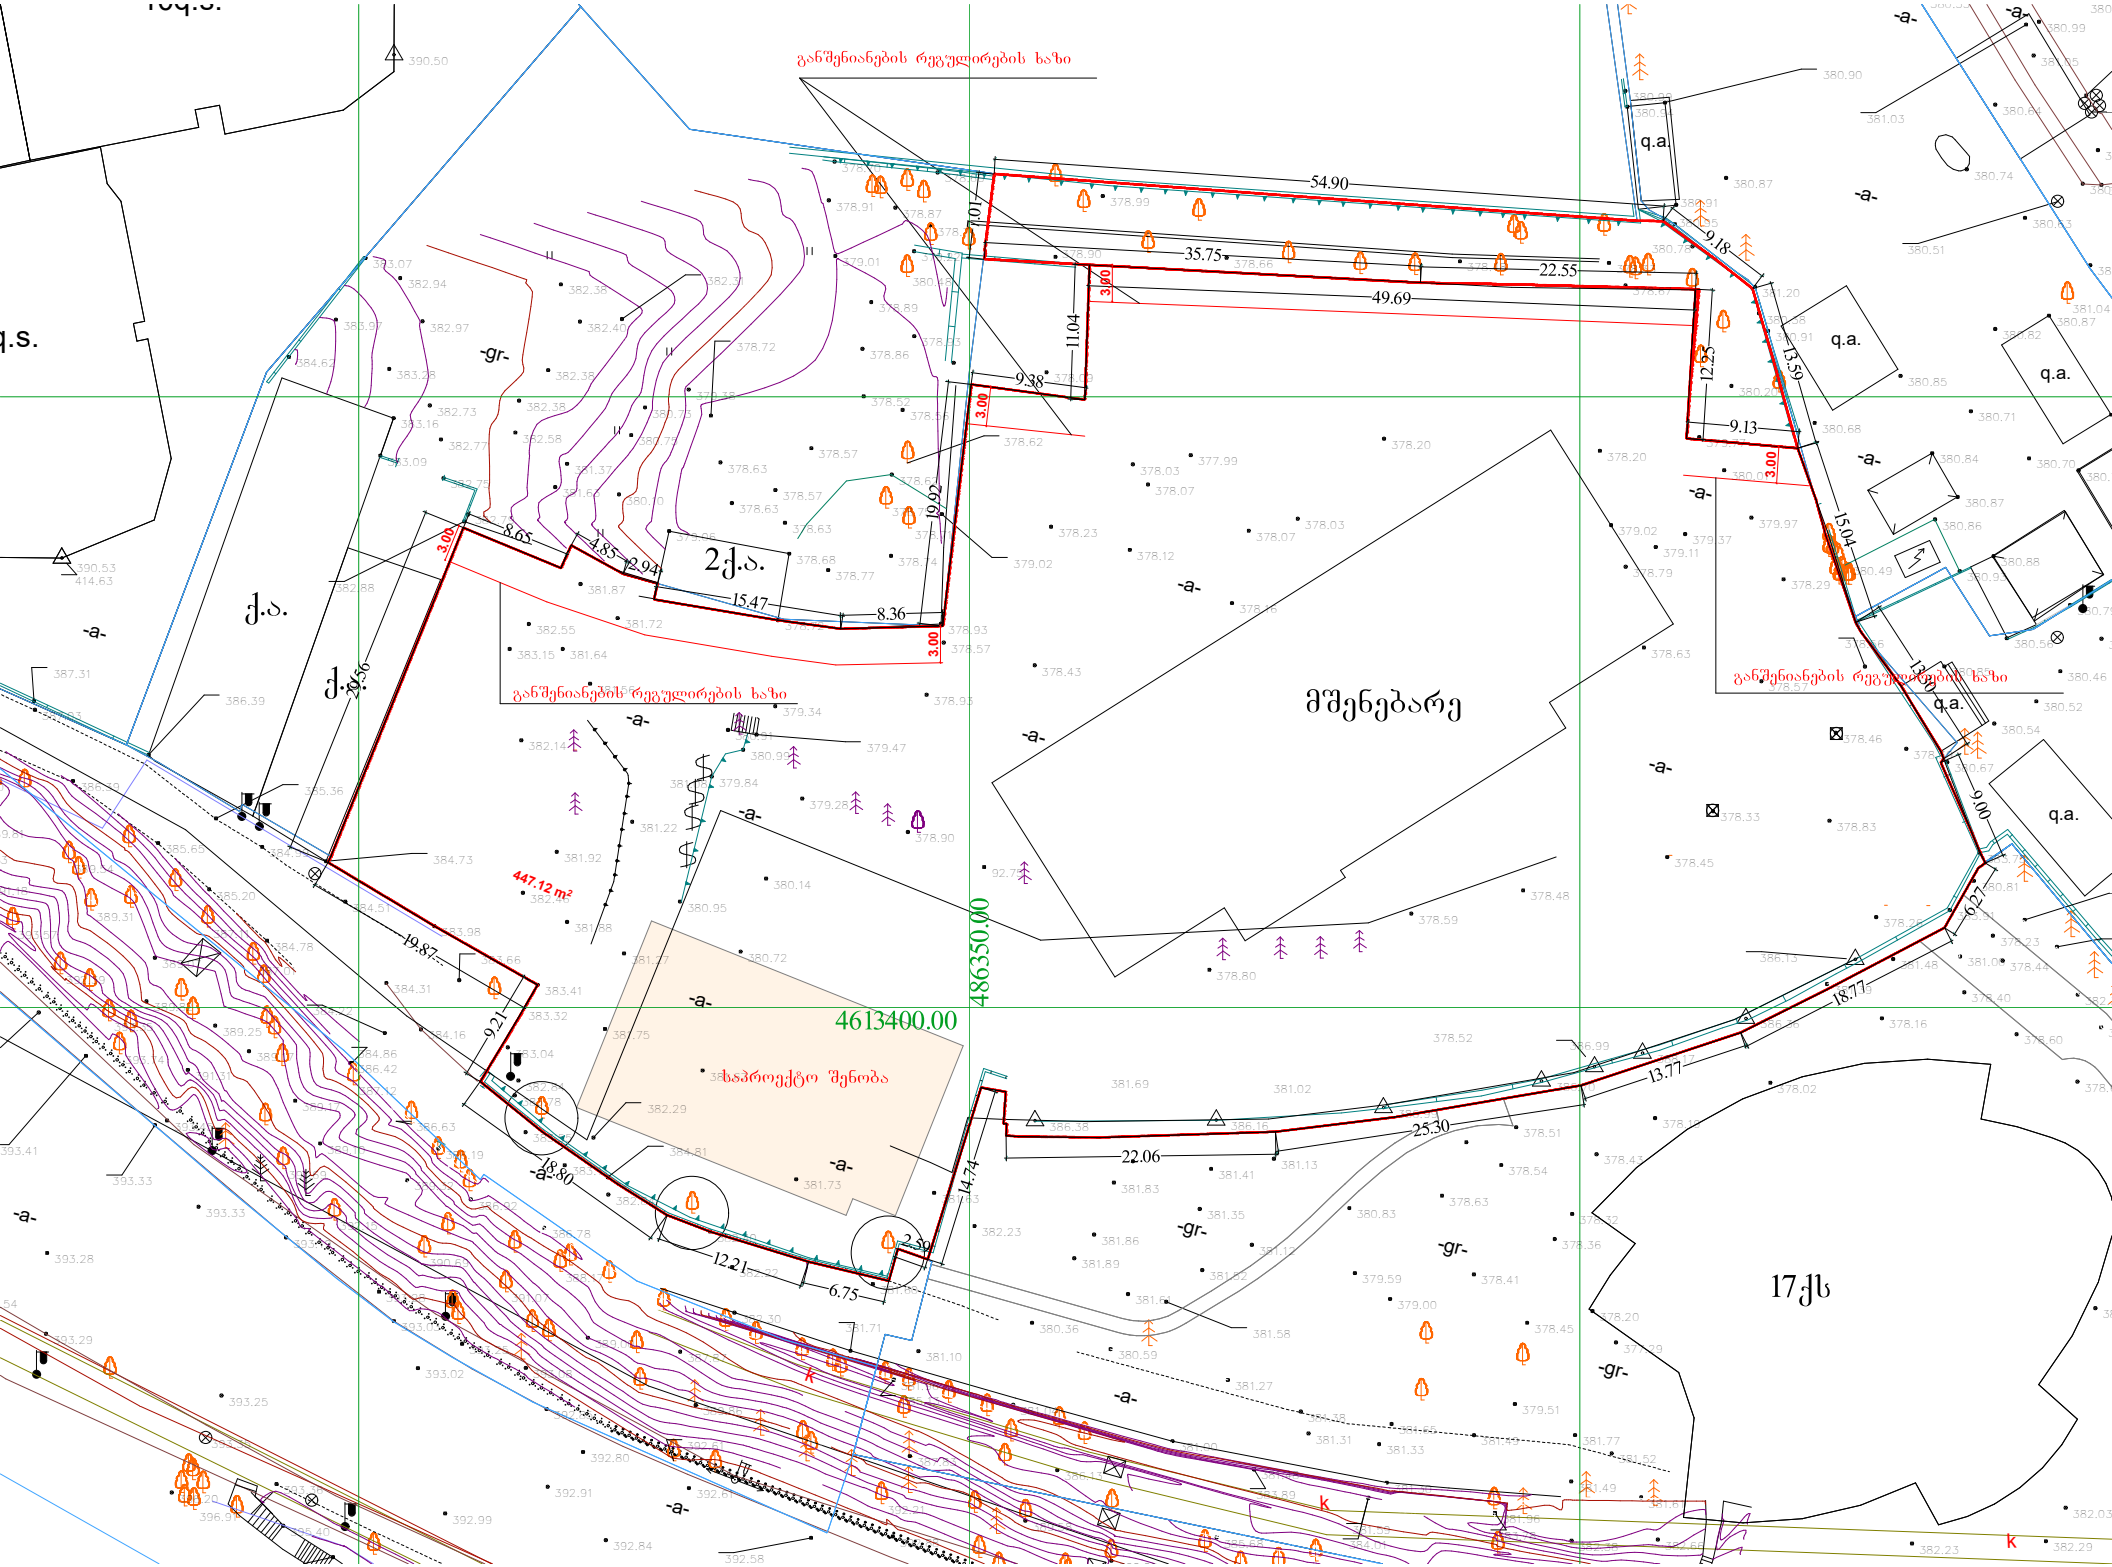
განშენიანების რეგულირების ხაზი
განშენიანების რეგულირების ხაზი
განშენიანების რეგულირების ხაზი
2ქ.ა.
ქ.ა.
ქ.ა.
მშენებარე
17ქს
საპროექტო შენობა
447.12 m²
4613400.00
486350.00
54.90
35.75
22.55
49.69
11.04
9.38
19.92
8.65
4.85
2.94
15.47
8.36
9.18
13.59
12.25
9.13
15.04
13.30
9.00
6.27
18.77
13.77
25.30
22.06
14.74
2.30
6.75
18.80
9.21
19.87
3.00
q.a.
-a-
-gr-
-k-