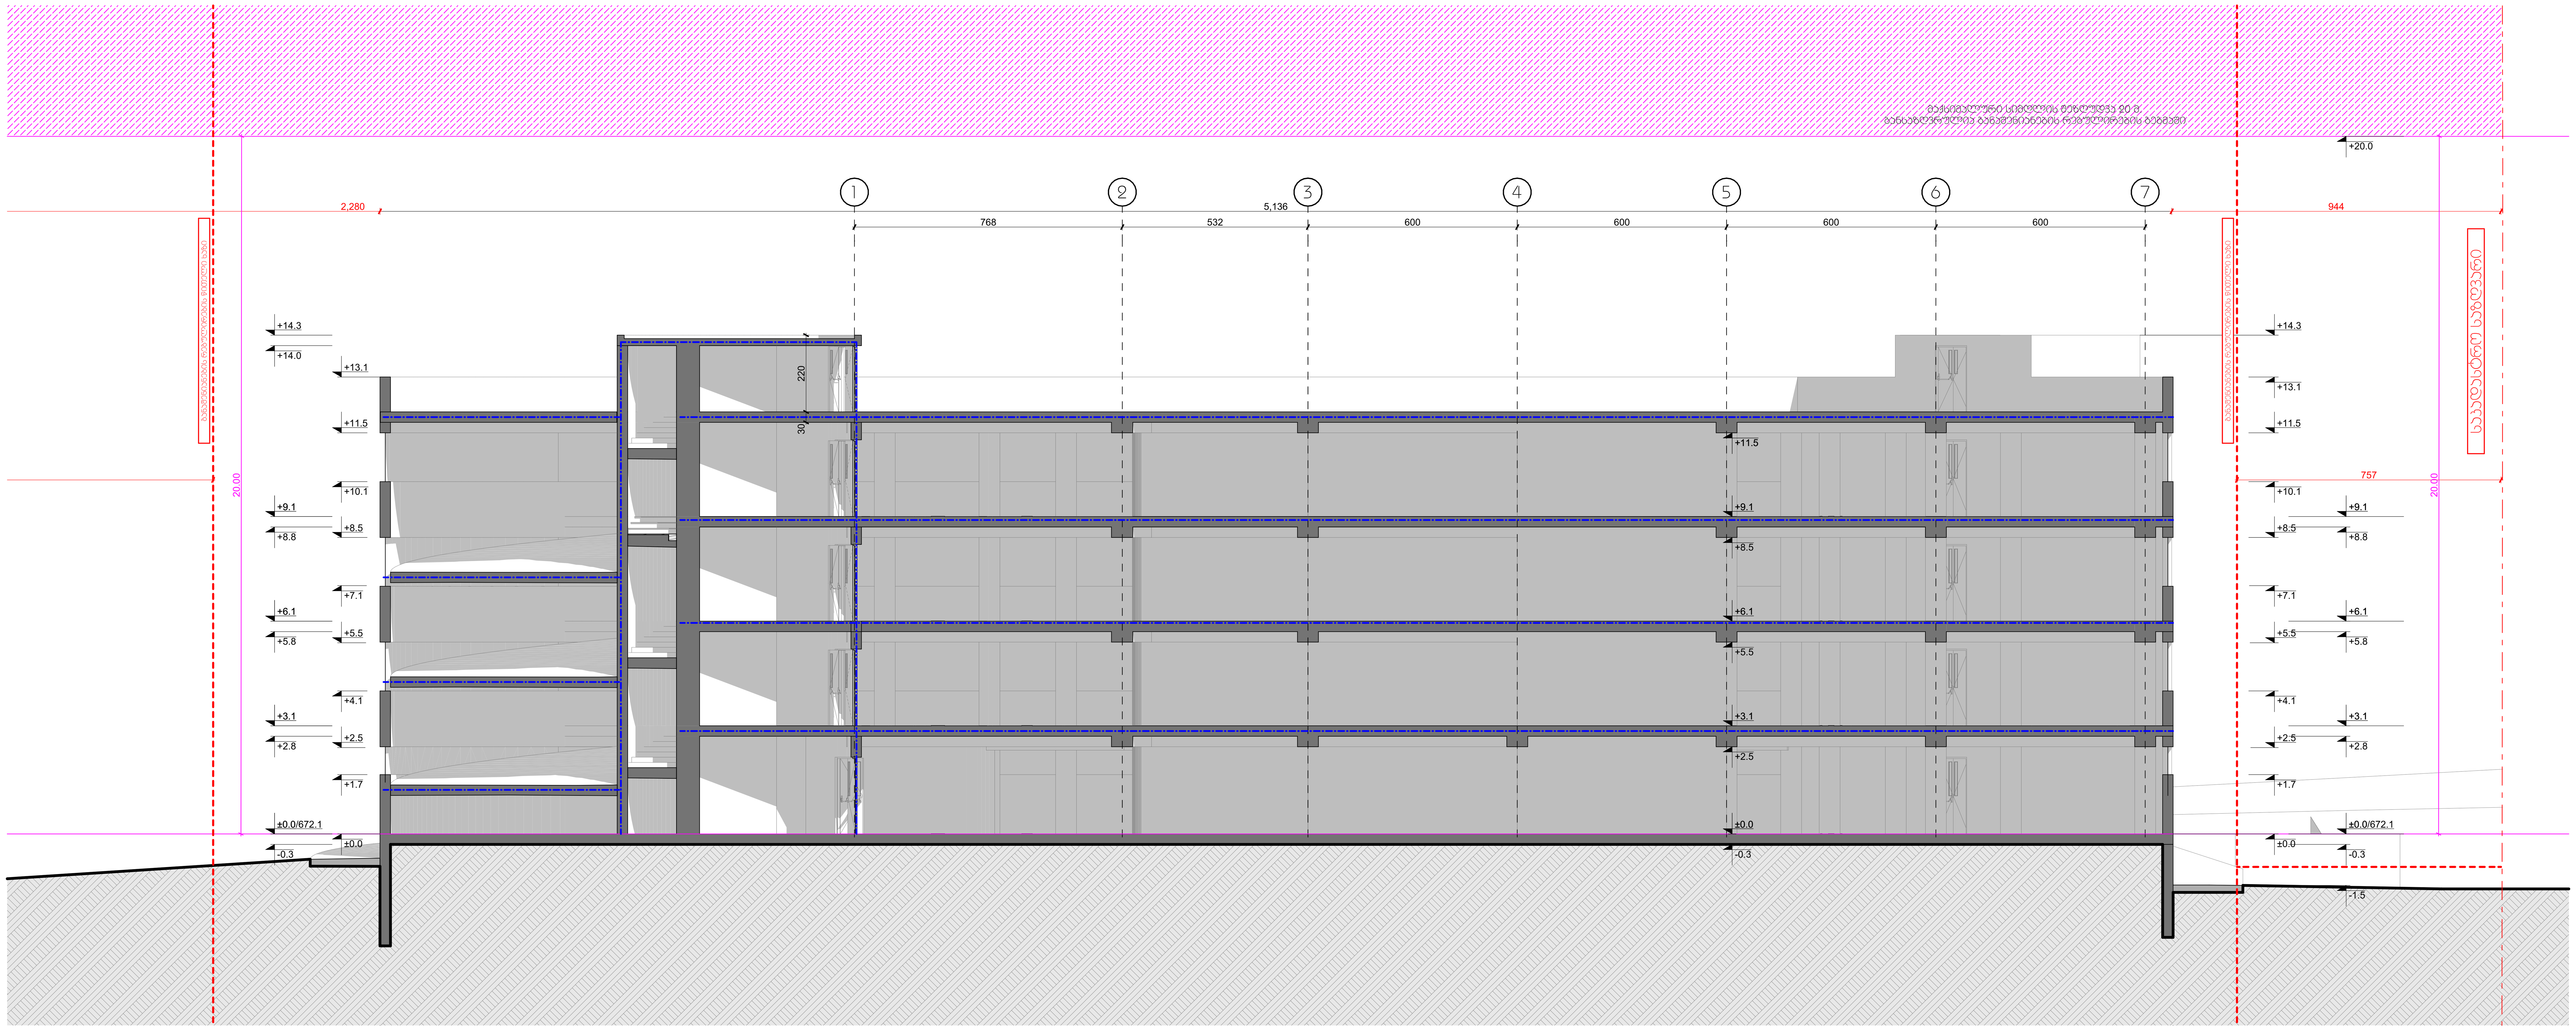

A3

01

01

პირობითი აღნიშვნები:

A — ღერძის ხაზი

3-06 1,216 / 9,050 -100 — კარ-ფანჯრების მარკირება

±0.00 — იატაკის ნიშნული

S-01 — ჭრილის ხაზი

— — — — მიწის ნაკვეთის საკადასტრო საზღვრები

N — ჩრდილოეთის აღმნიშვნელი ნიშანი

შენიშვნა:

ობიექტის მისამართი: ქ. თბილისი, სოფელი თხინვალა; (ს/კ 72.16.33.149)

გამოყენების ნებადართული სახეობა: მრავალ ადგილიანი ავტოსადგომი

დამკვეთი: შპს "გრინლანდია" (404515681)

მისამართი: ქ. თბილისი, ავთო ვარაზის I შესახვევი N19

მისამართი: ქ. თბილისი, ავთო ვარაზის №64 ც ბლოკი ბ-1
T: +995 593 233 444

თანამდებობა	გვარი	ხელმოწერა
დირექტორი	სულხან სულხანიშვილი	
მთ. არქიტექტორი	სოფო ჯავახიშვილი	
არქიტექტორი		
არქიტექტორი		
არქიტექტორი		

ჭრილი 1-1

სტადია:	პროექტის შეთანხმება
მასშტაბი:	1:100
თარიღი:	12/6/2024

კორექტირება		
№	კორექტ.	თარიღი
1		
2		
3		
4		

33

A.01.22

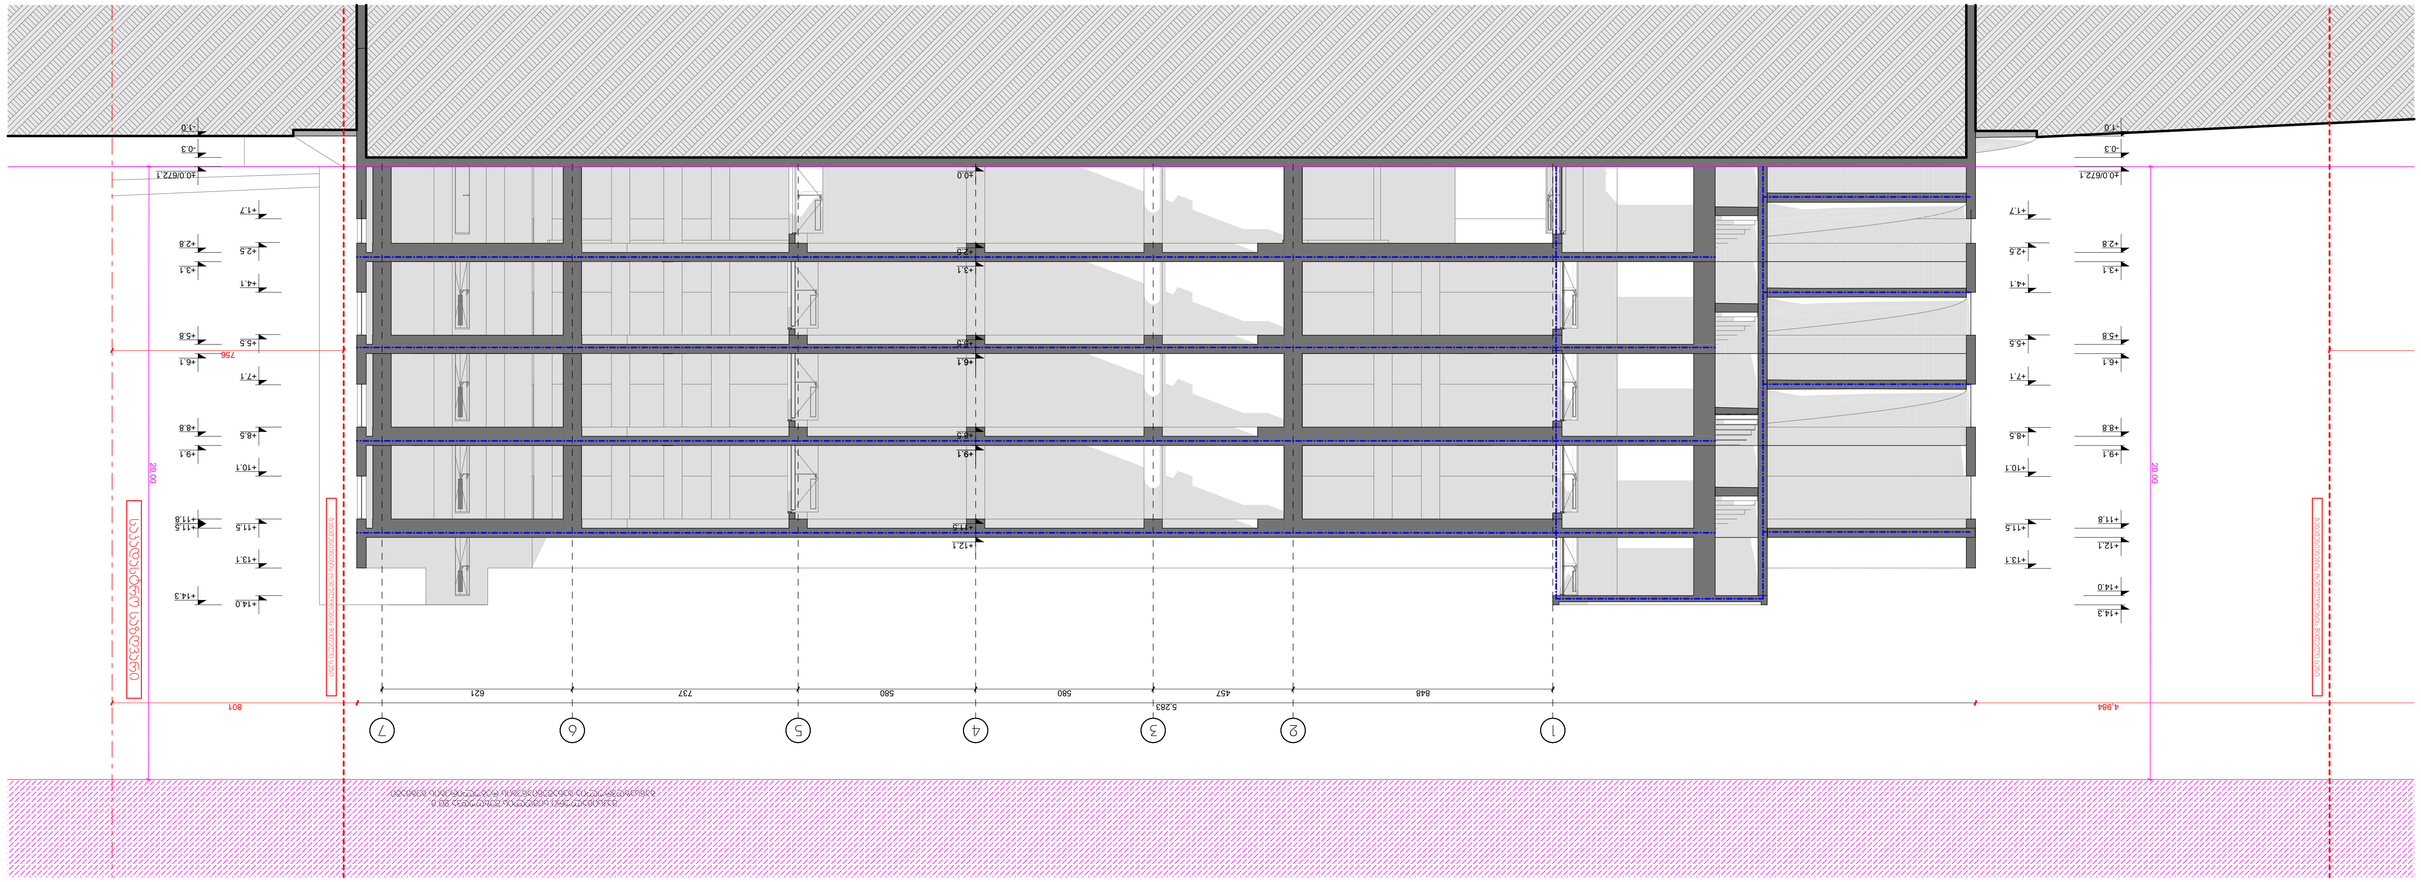


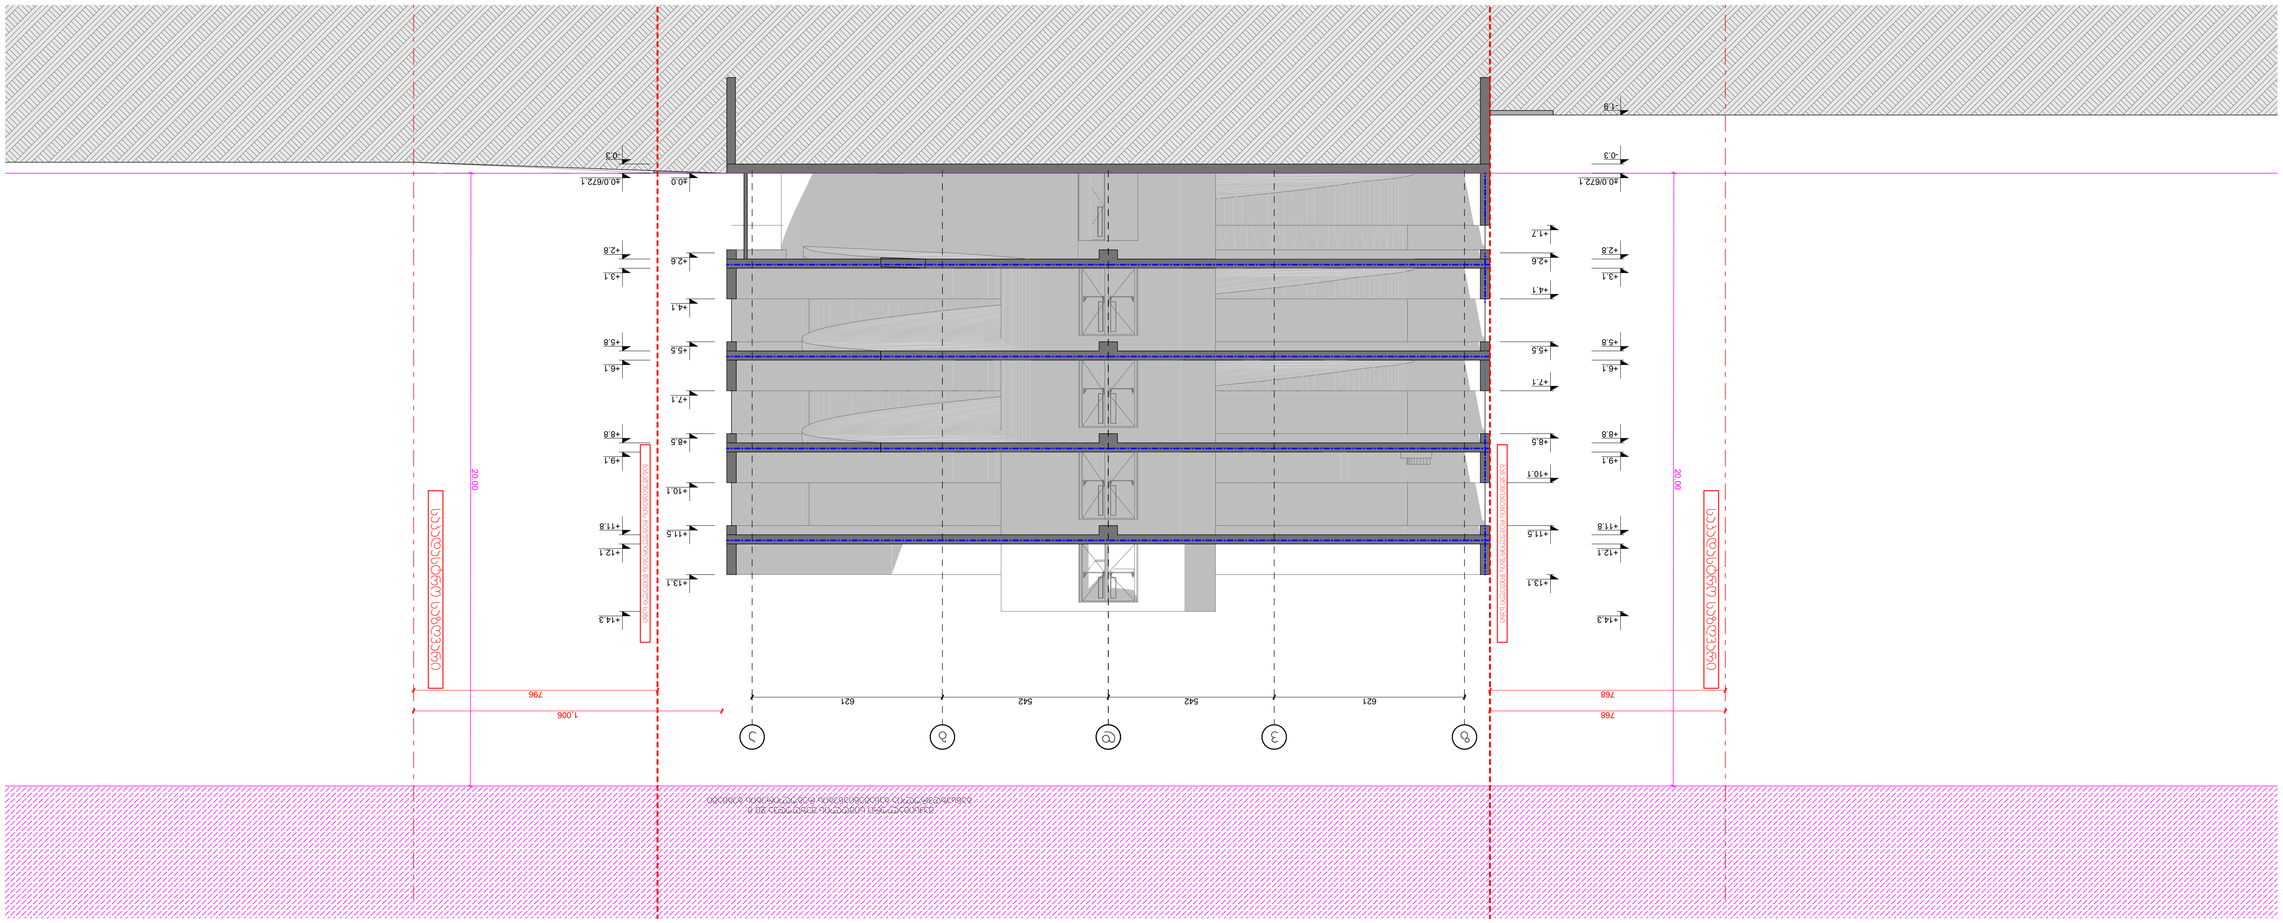
-1.9
-0.3
+2.8
+3.1
+4.1
+5.5
+5.8
+6.1
+7.1
+8.5
+8.8
+9.1
+10.1
+11.5
+11.8
+12.1
+13.1
+14.3
20.00
796
1.006
621
542
542
621
766
766
J
D
C
3
B
