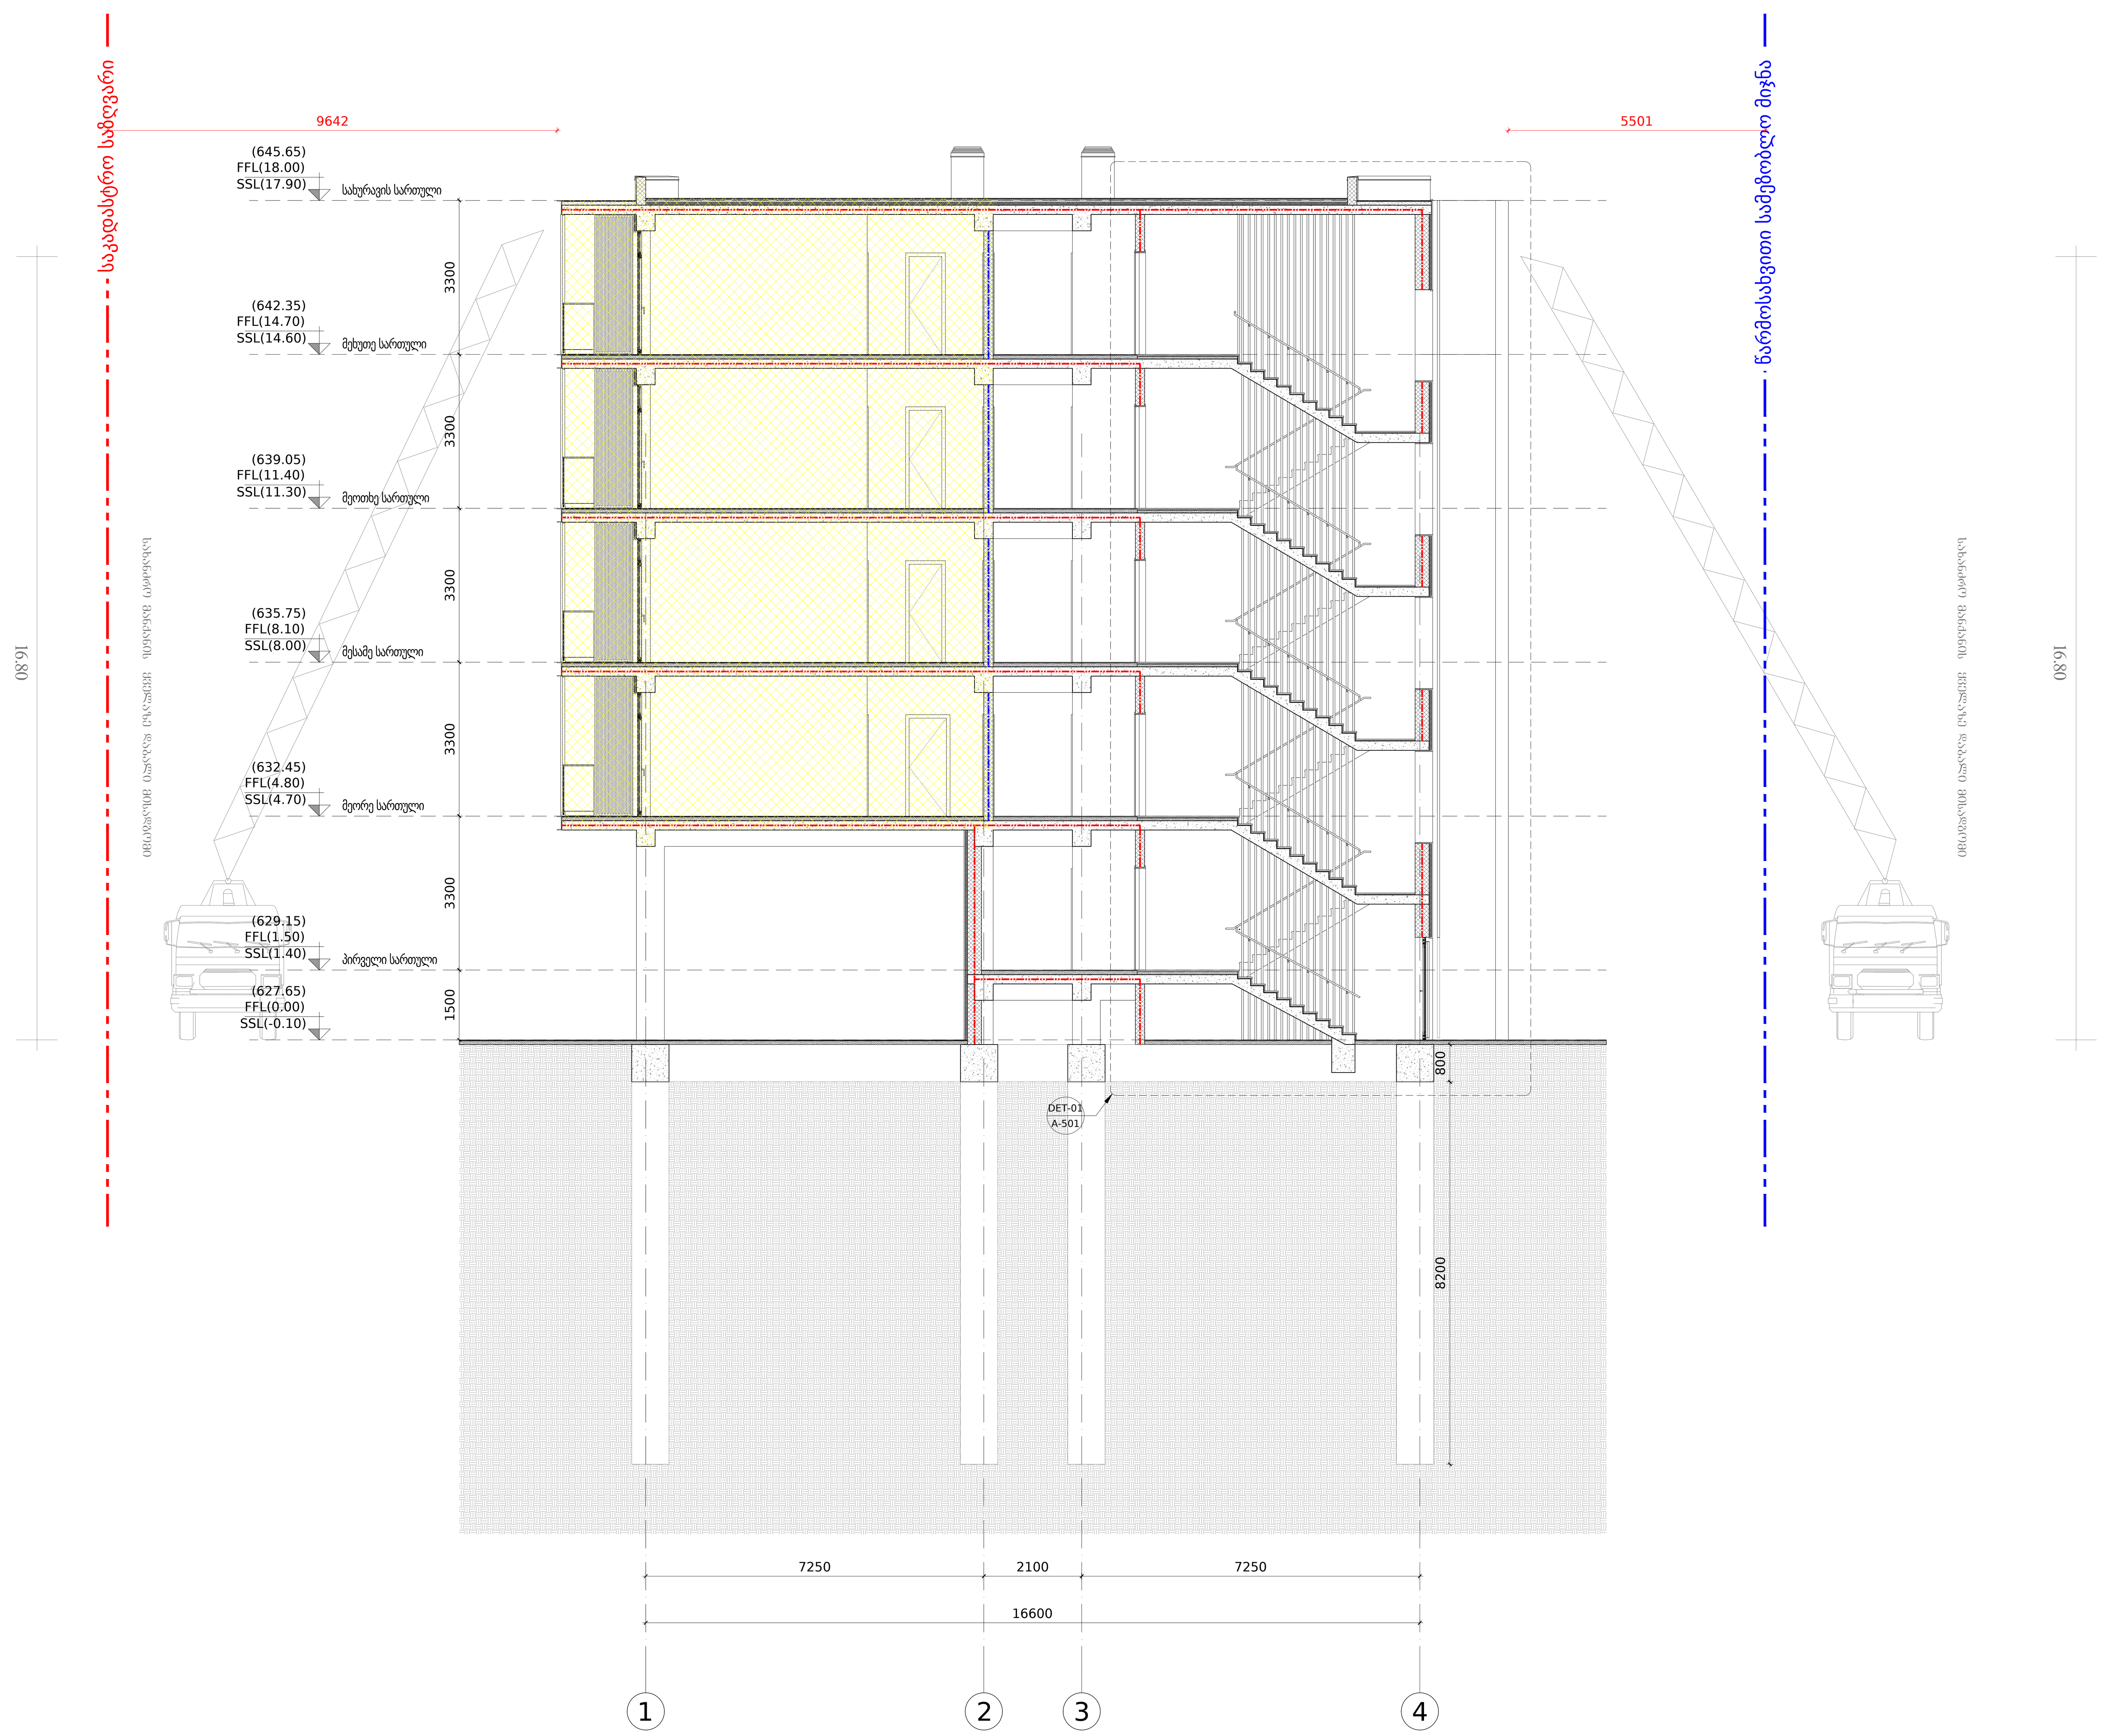

1
A-301
ჭრილი A-301
მასშტაბი 1:100

დამკვეთი:

შპს "არქტური ლისი"

ბორჯომის რაიონი, დაბა ბაკურიანი,
დ. აღმაშენებლის #21

ქ. თბილისი, ფერმწერთა ქ. # 111

საკადასტრო კოდი:
01.14.16.008.073

არქიტექტურა
არქტური
ბორჯომის რაიონი, დაბა ბაკურიანი,
დ. აღმაშენებლის #21
T + 995 595 64 00 00
www.arqturi.ge

შემსრულებელი
არქტური
ბორჯომის რაიონი, დაბა ბაკურიანი,
დ. აღმაშენებლის ქ. #21
T + 995 595 64 00 00
www.arqturi.ge

კონსტუქციები
ჯითი ინჯინერინგი
თბილისი, ანა პოლიტკოვსკაიას ქ. # 20
T + 995 598 54 22 96
www.---

საინჟინრო ქსელები
Nexus Mep
თბილისი, ჭიწინაძის ქუჩის მიმდებარედ
T + 995 595 80 67 27
www.---

სახანძრო საფრთხოება და 41 დადგენილება
ევროპროექტი
თბილისი, ბურძგლას ქ. # 12
T + 995 595 651 556
www.---

პროექტის დასახელება:

ლისი არქტური
ქ. თბილისი, ფერმწერთა ქ. # 111

ნახაზის დასახელება:
ჭრილი A-301

ბეჭედი:	დახაზა: GZ AK	შეამოწმა: GZ
	ფაილი:	პროექტის #: PRO-001
	მასშტაბი: 1:100 @ A2	გვერდის #: -
ნახაზის კოდი: A-301	რევიზია: 000	სტატუსი: MD

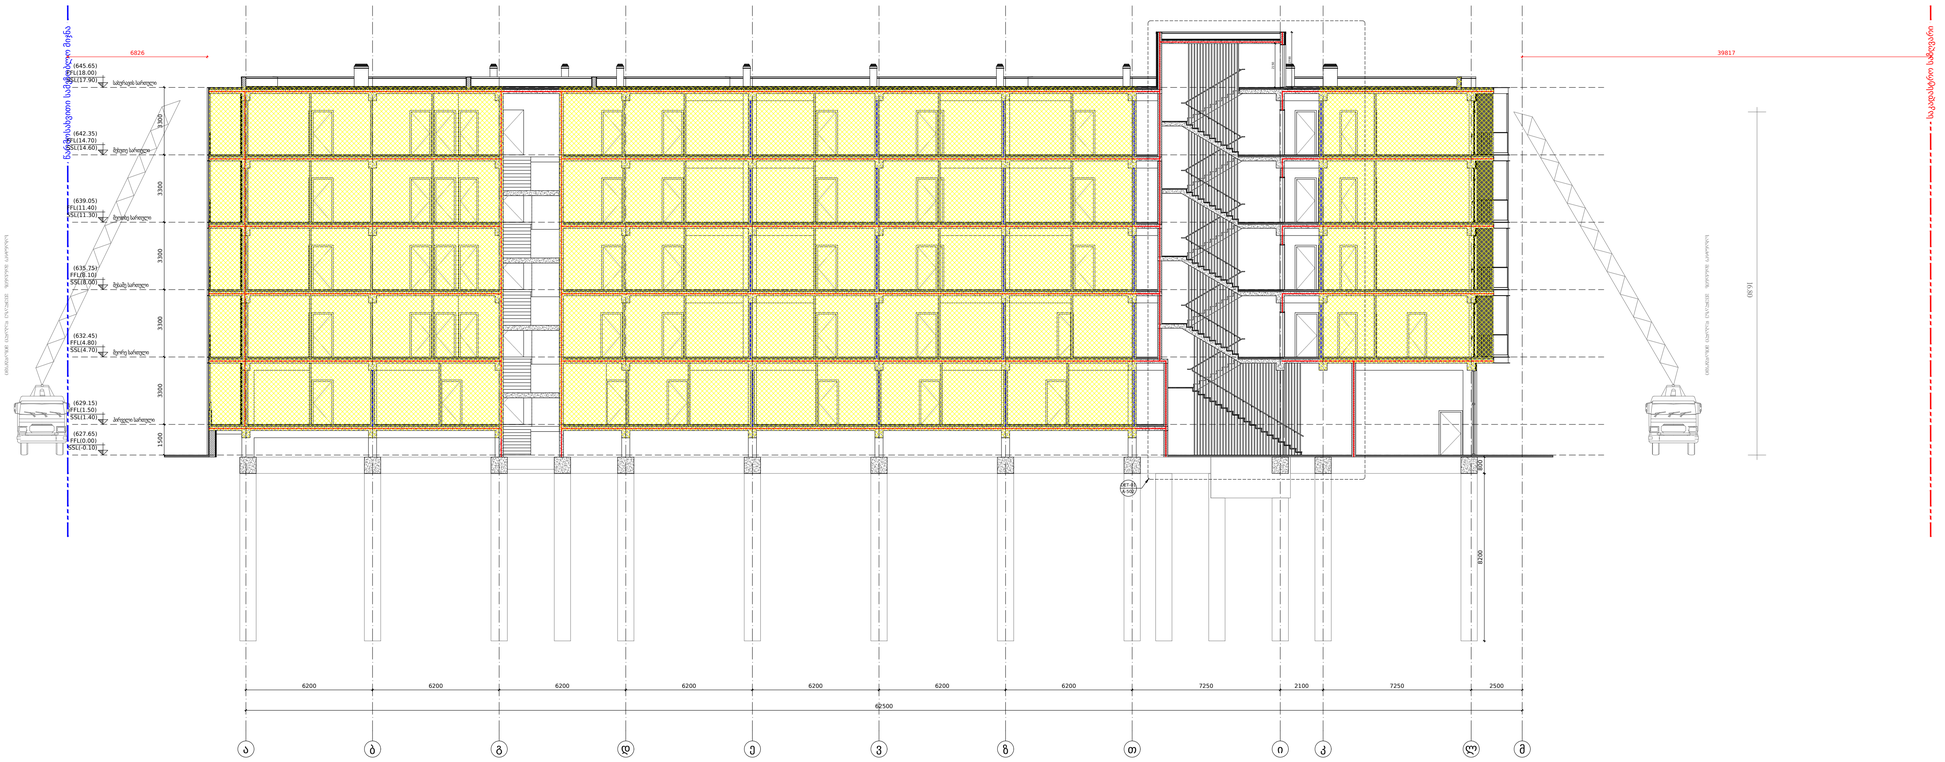

1
A-302

ჭრილი A-302

მასშტაბი 1:150















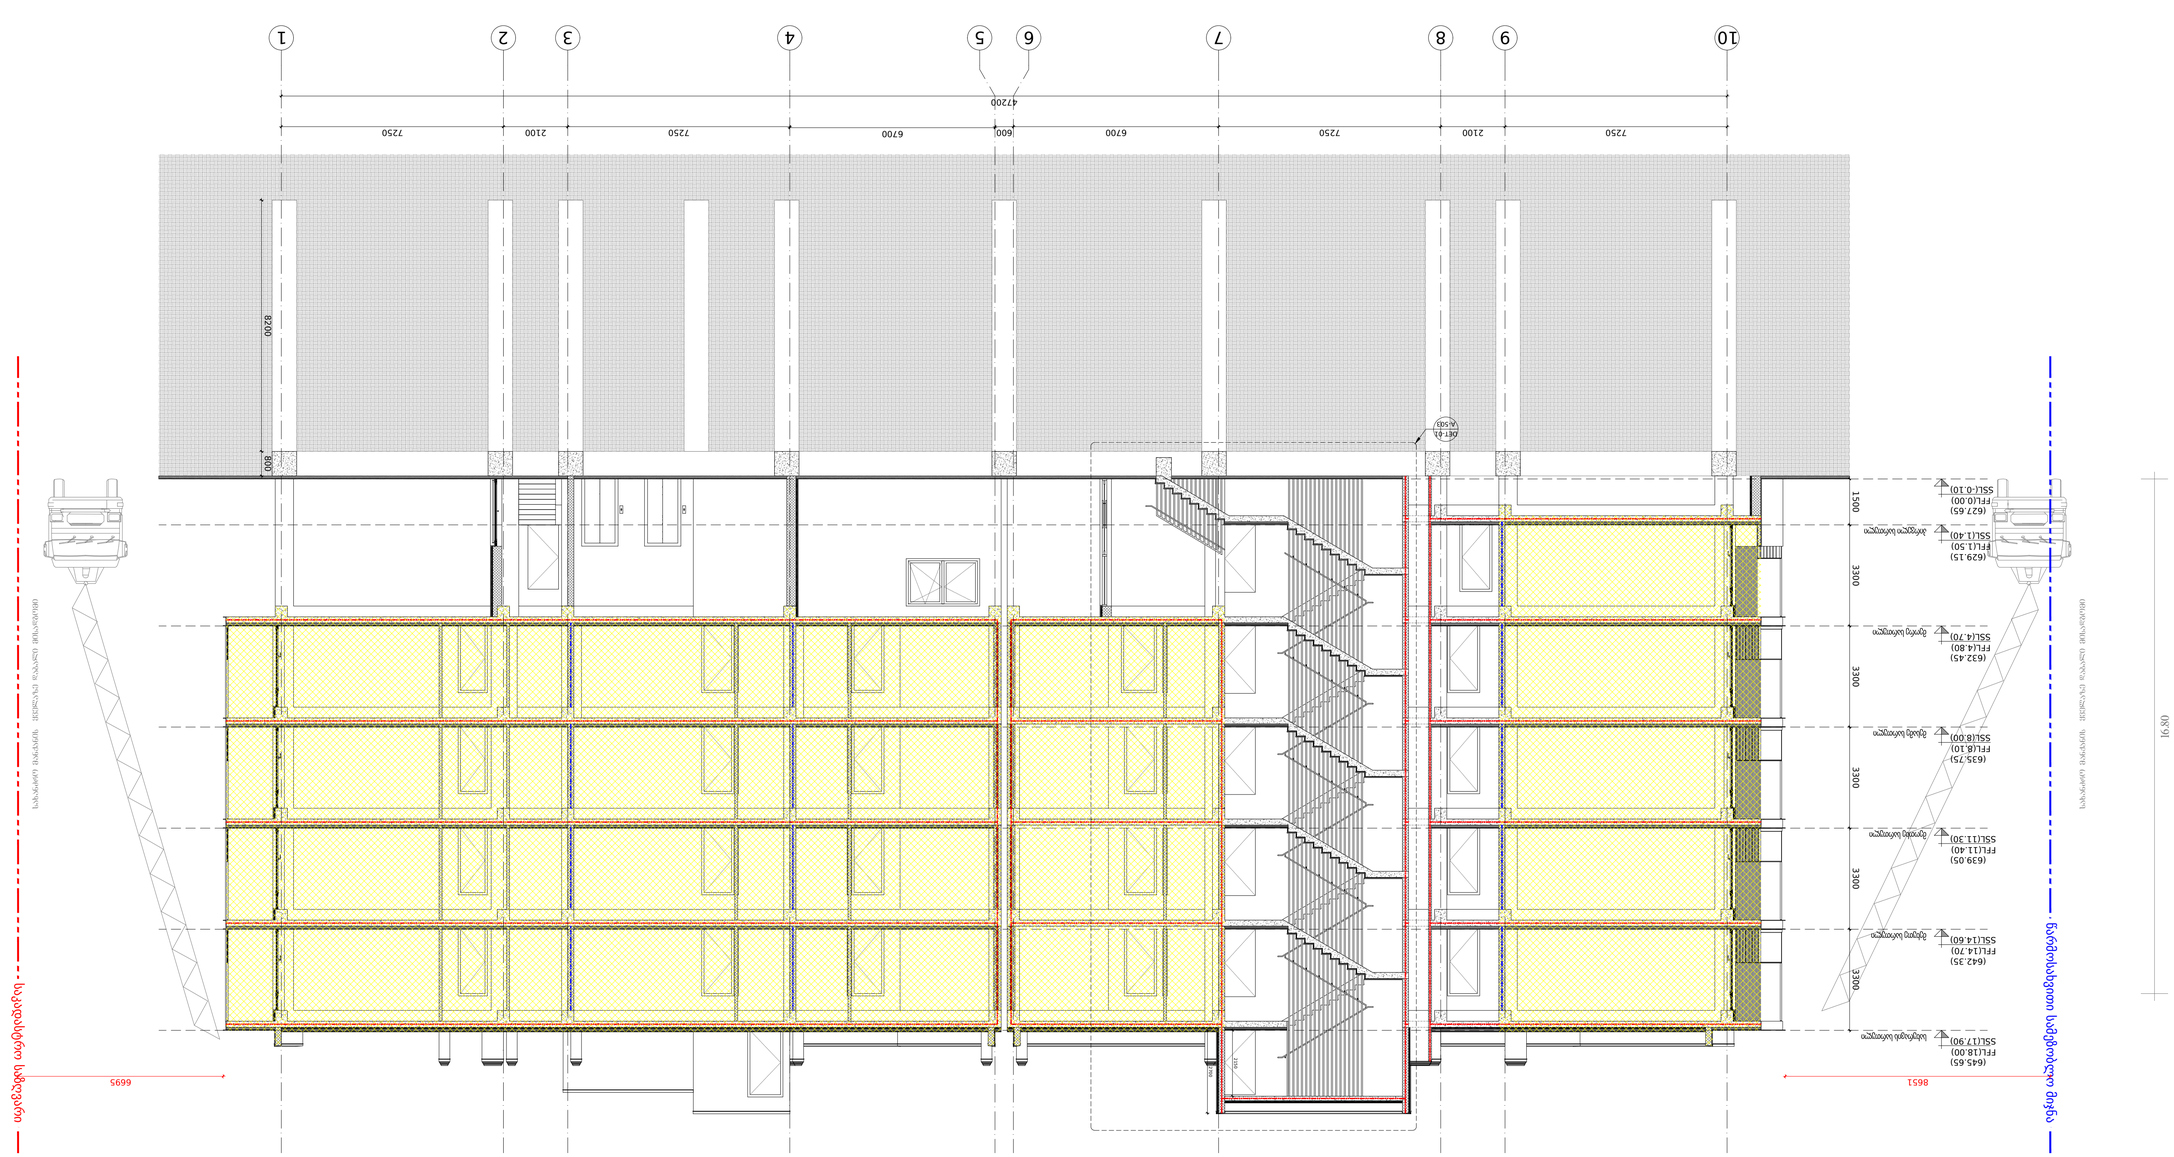
1
A-303
ფასადი A-303
1:100
10
9
8
7
6
5
4
3
2
1
7250
2100
7250
6700
600
6700
7250
2100
7250
47200
8200
800
Det 01
(A-502)
1500
3300
3300
3300
3300
3300
(645.65)
FFL(18.00)
SSL(17.90)
(627.65)
FFL(0.00)
SSL(-0.10)
16.80
16.80
8651
6695

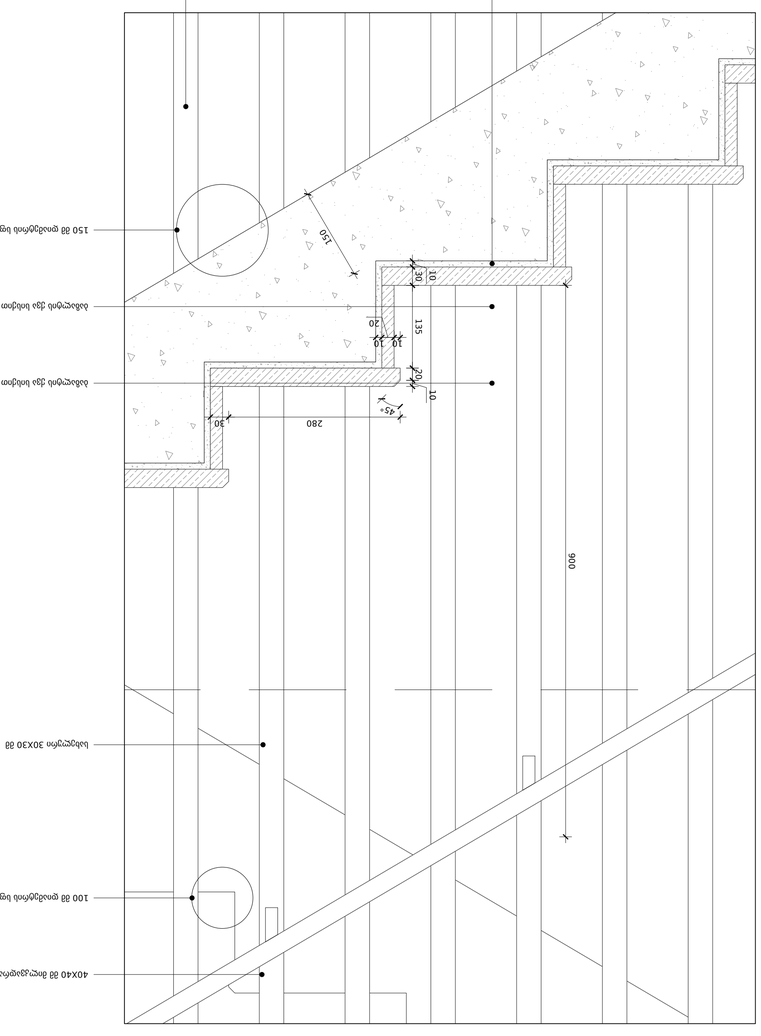
40X40 მმ მოლესვადი
100 მმ დაგებული სველი
150 მმ დაგებული ხელით
ბაბილოვანი 30X30 მმ
ბაბილოვის ქვა სისქით 30 მმ
ბაბილოვის ქვა სისქით 20 მმ
150
135
10
20
30
280
45°
900

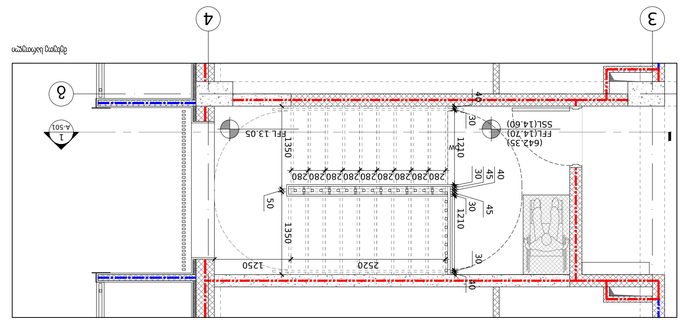
3
4
6
1 A-501
2520
1250
1350
1210
280
50
45
40
30
FFL 13.05
SSL(14.60)
SSL(14.60)
FFL 13.05

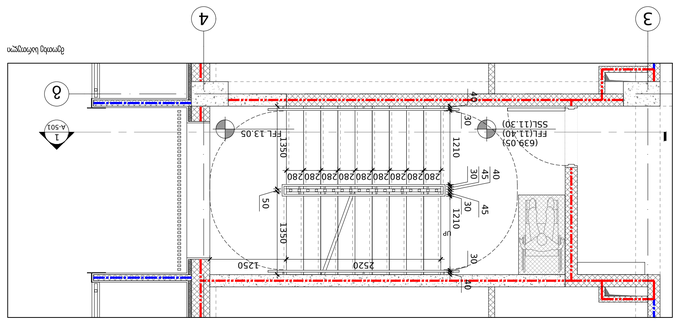
3
4
6
1 A-501
2520
1250
1350
1210
280
50
45
40
30
FFL 13.05
SSL(11.30)
FFL 13.05

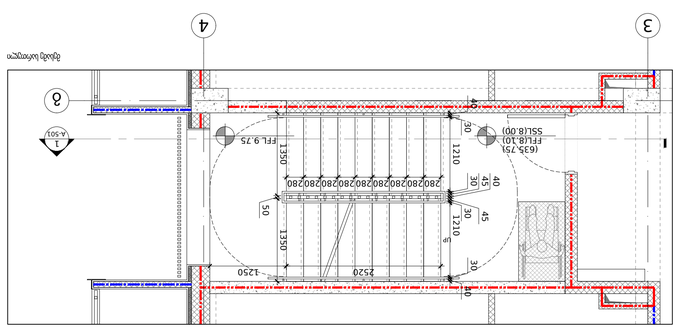
3
4
6
1 A-501
2520
1250
1350
1210
280
50
45
40
30
FFL 9.75
SSL(8.00)
FFL(8.10)
SSL(8.00)
FFL 9.75

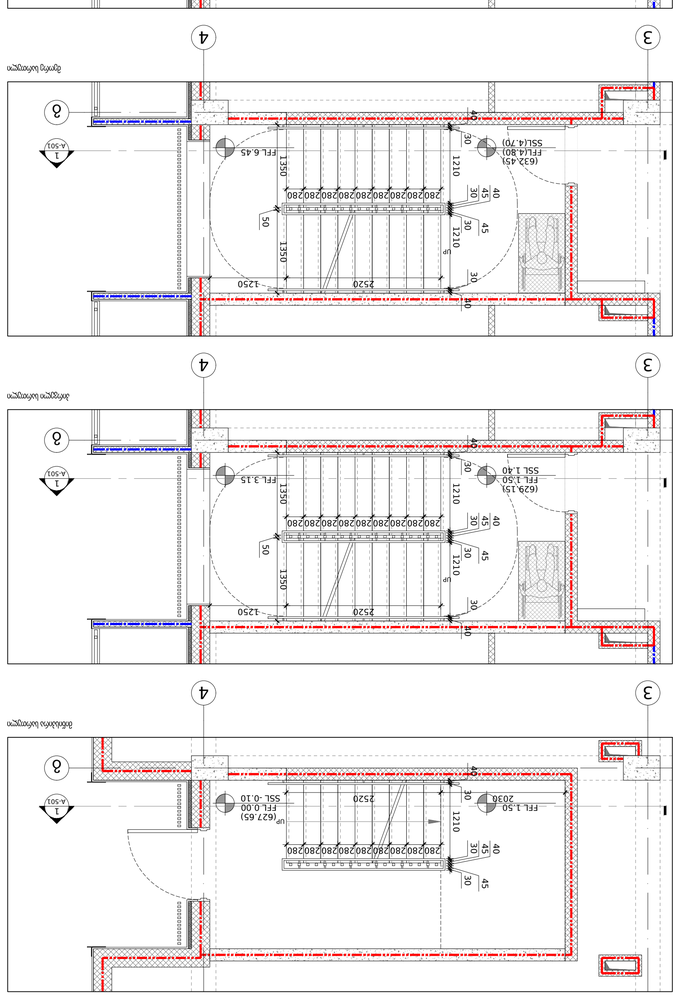
3
4
6
1 A-501
2520
1250
1350
1210
280
50
45
40
30
FFL 6.45
SSL(4.70)
FFL(4.80)
SSL(4.70)
FFL 6.45
პირველი სართული
პირველი სართული

3
4
6
1 A-501
2520
1250
1350
1210
280
50
45
40
30
FFL 3.15
SSL 1.40
FFL(1.50)
SSL 1.40
FFL 3.15
ცოკოლის სართული
ცოკოლის სართული

3
4
6
1 A-501
2520
2030
1350
1210
280
50
45
40
30
FFL 1.50
SSL -0.10
FFL 0.00
SSL -0.10
(627.65)
UP
ნულოვანი სართული
ნულოვანი სართული

4
18000
3300
3000
3300
3300
3300
3300
3300
2030
2520
1250
900
3100
300
200
9.75
13.05
6.45
3.15
SSL(17.90)
FFL(18.00)
SSL(18.00)
FFL(10.00)
SSL(11.30)
FFL(11.40)
SSL(14.60)
FFL(14.70)
SSL(4.70)
FFL(4.80)
SSL(1.40)
FFL(1.50)
SSL(-0.10)
FFL(0.00)
(645.65)
(635.75)
(639.05)
(642.35)
(632.45)
(629.15)
(627.65)
4690
600
1200
1500
DET-01
A-501
ნულოვანი სართული
პირველი სართული
მეორე სართული
მესამე სართული
ტერიტორიის სისტემა

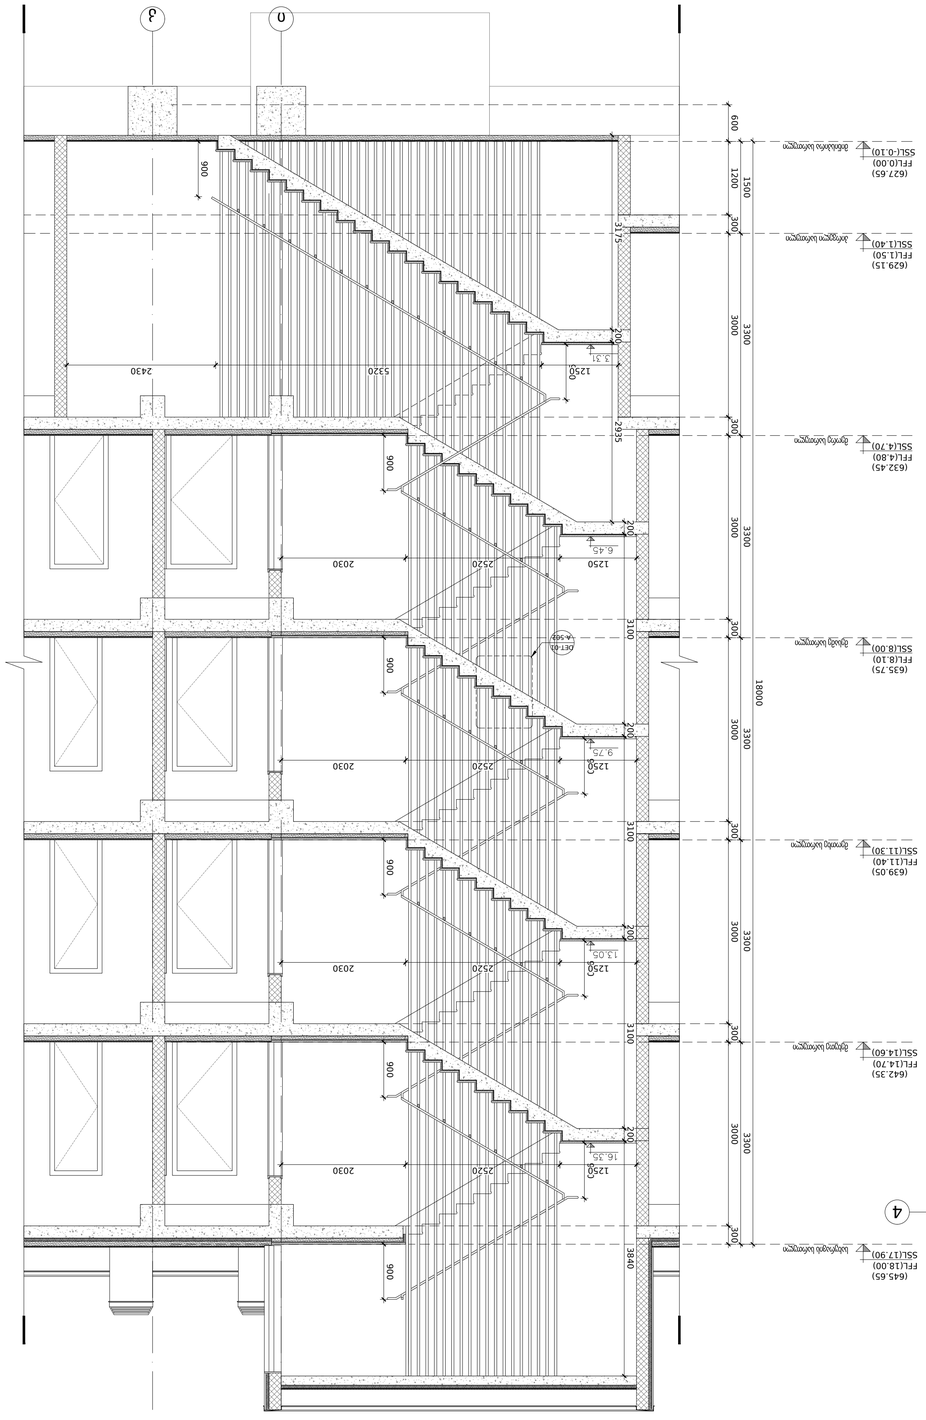
3
0
18000
3840
3100
3000
3300
3300
3300
3300
3300
3300
3100
3000
600
1200
1500
300
3175
900
200
2430
1250
5320
5.31
2935
900
200
6.45
1250
2520
2030
3100
900
200
9.75
1250
2520
2030
3100
900
200
13.05
1250
2520
2030
3100
900
200
16.35
1250
2520
2030
3100
900
200
1250
2520
2030
3840
900
(627.65)
FFL(0.00)
SSL(0.10)
(632.45)
FFL(4.80)
SSL(4.70)
(639.05)
FFL(11.40)
SSL(11.30)
(642.35)
FFL(14.70)
SSL(14.60)
(645.65)
FFL(18.00)
SSL(17.90)
(629.15)
FFL(1.50)
SSL(1.40)
(637.65)
FFL(8.10)
SSL(8.00)
(639.05)
FFL(11.40)
SSL(11.30)
(632.45)
FFL(4.80)
SSL(4.70)
(627.65)
FFL(0.00)
SSL(-0.10)
DET-01
A-502
1
4
0
3

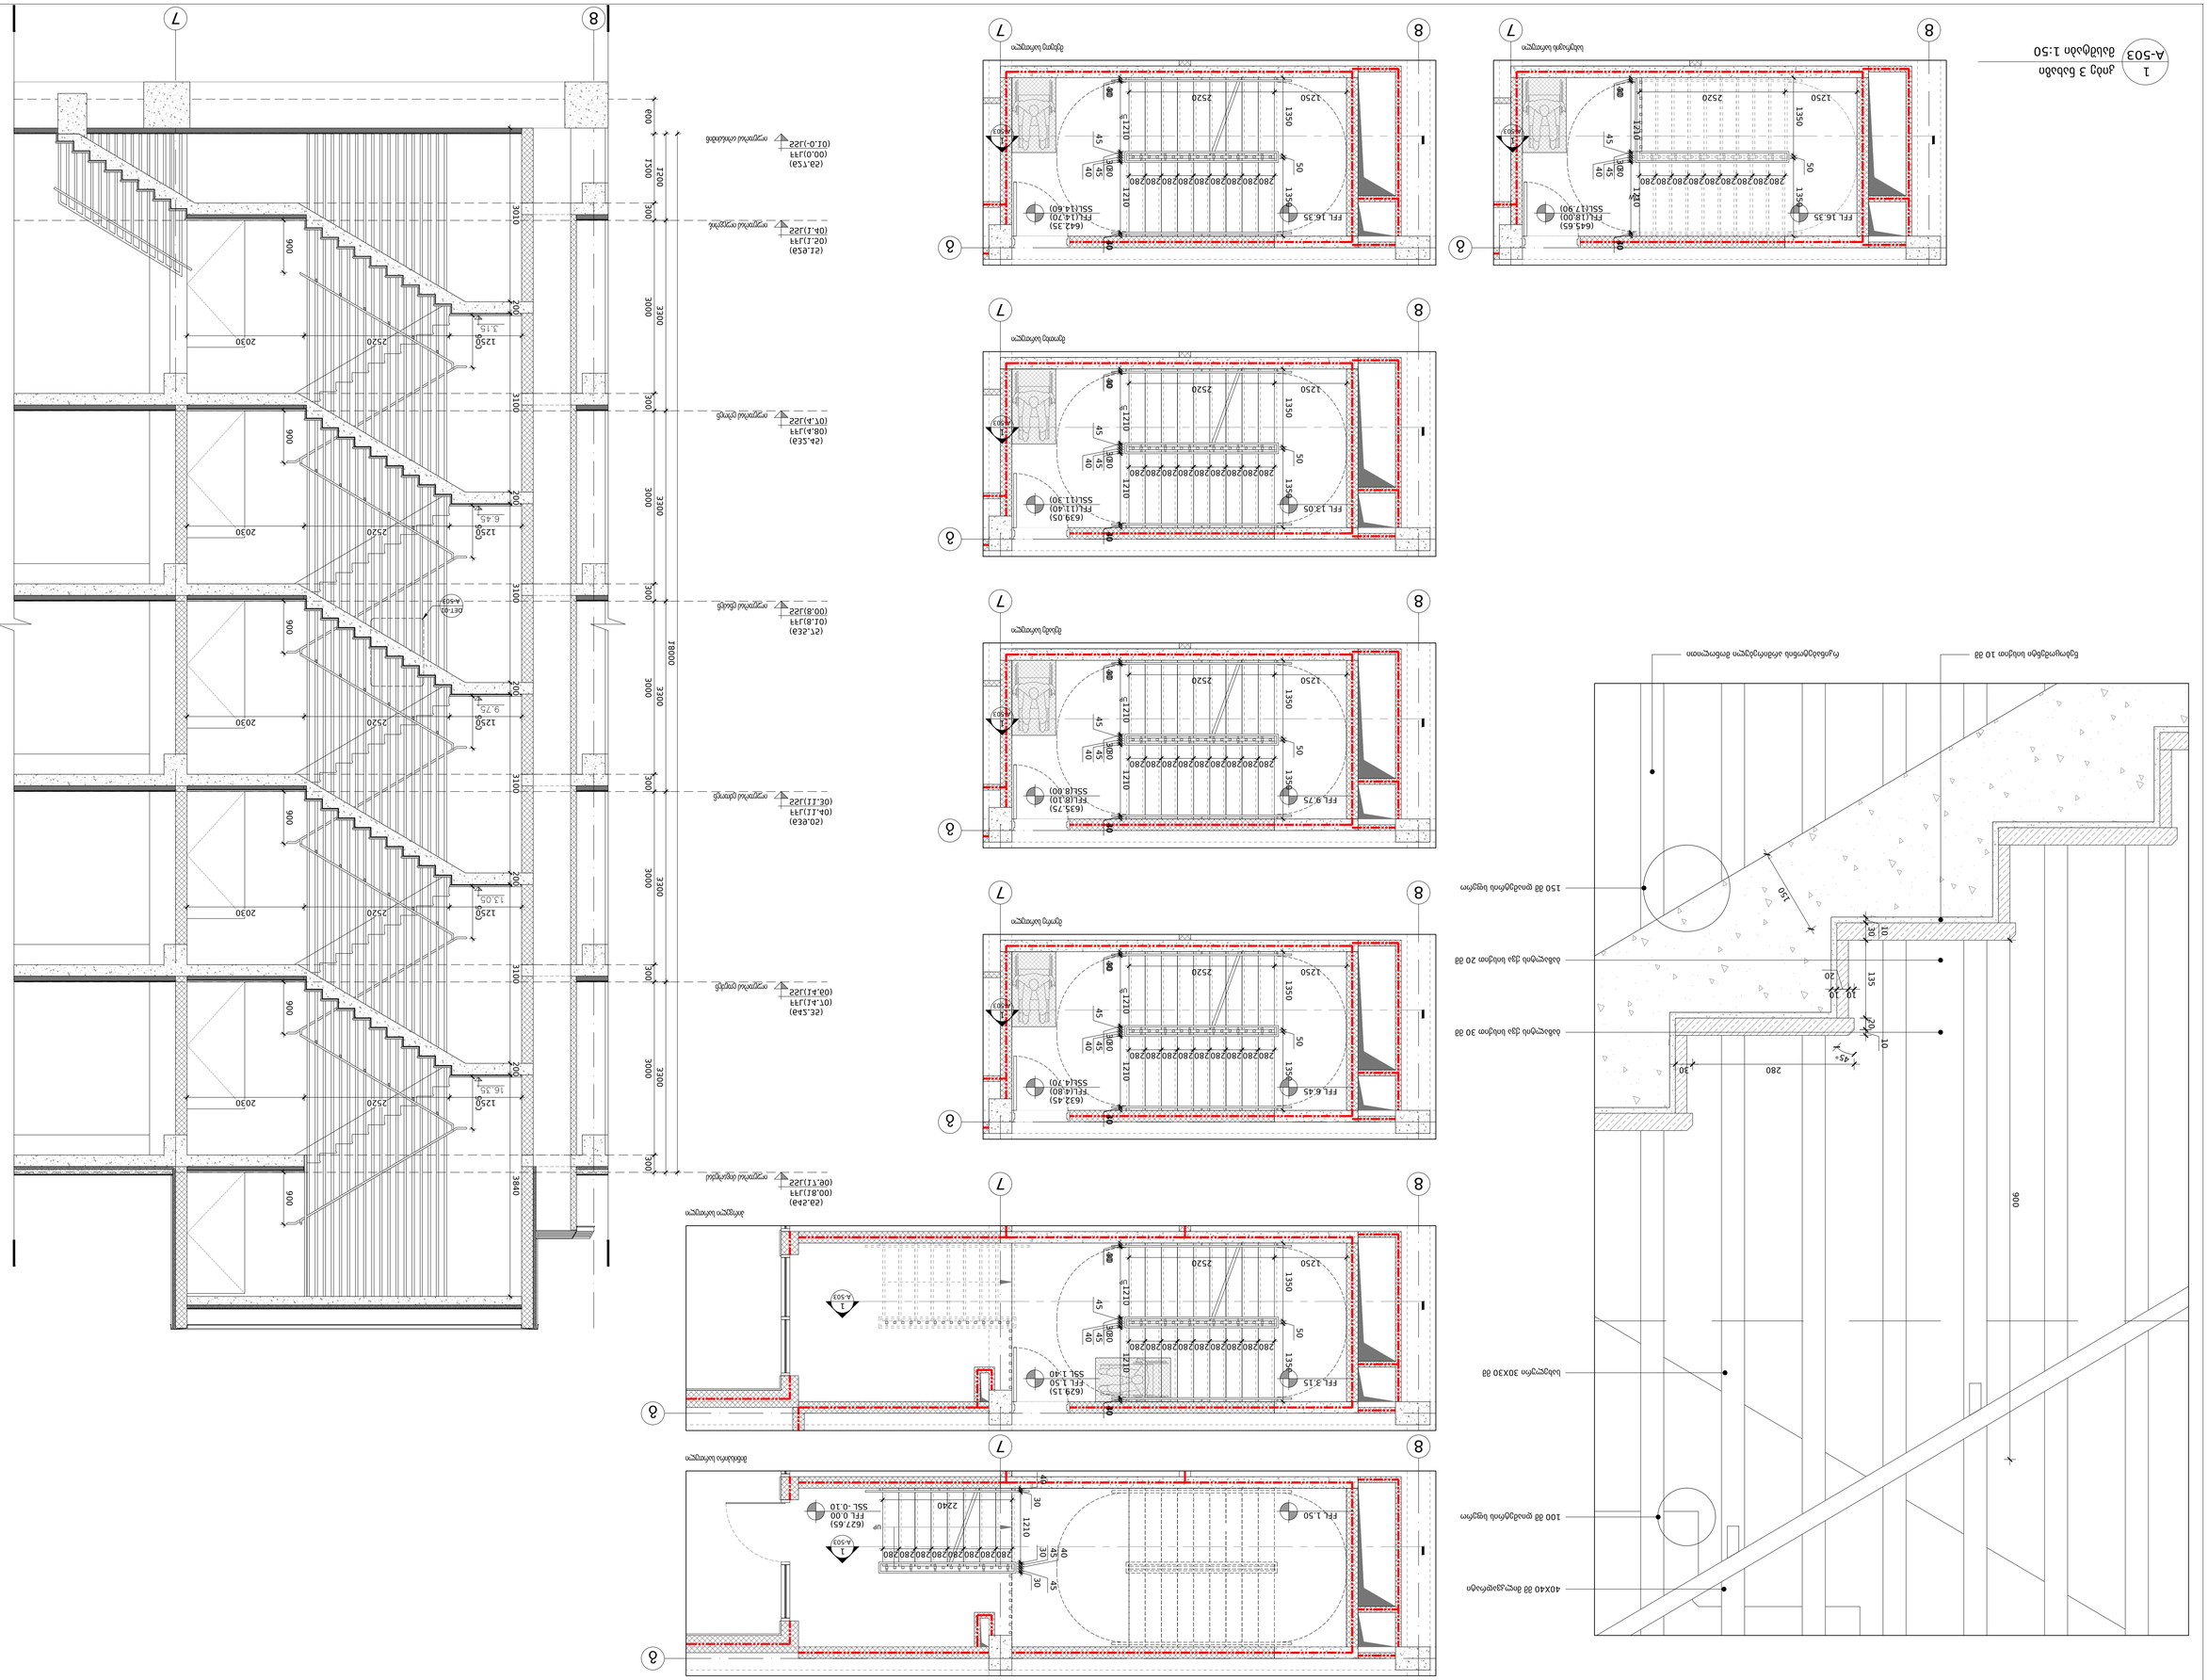













