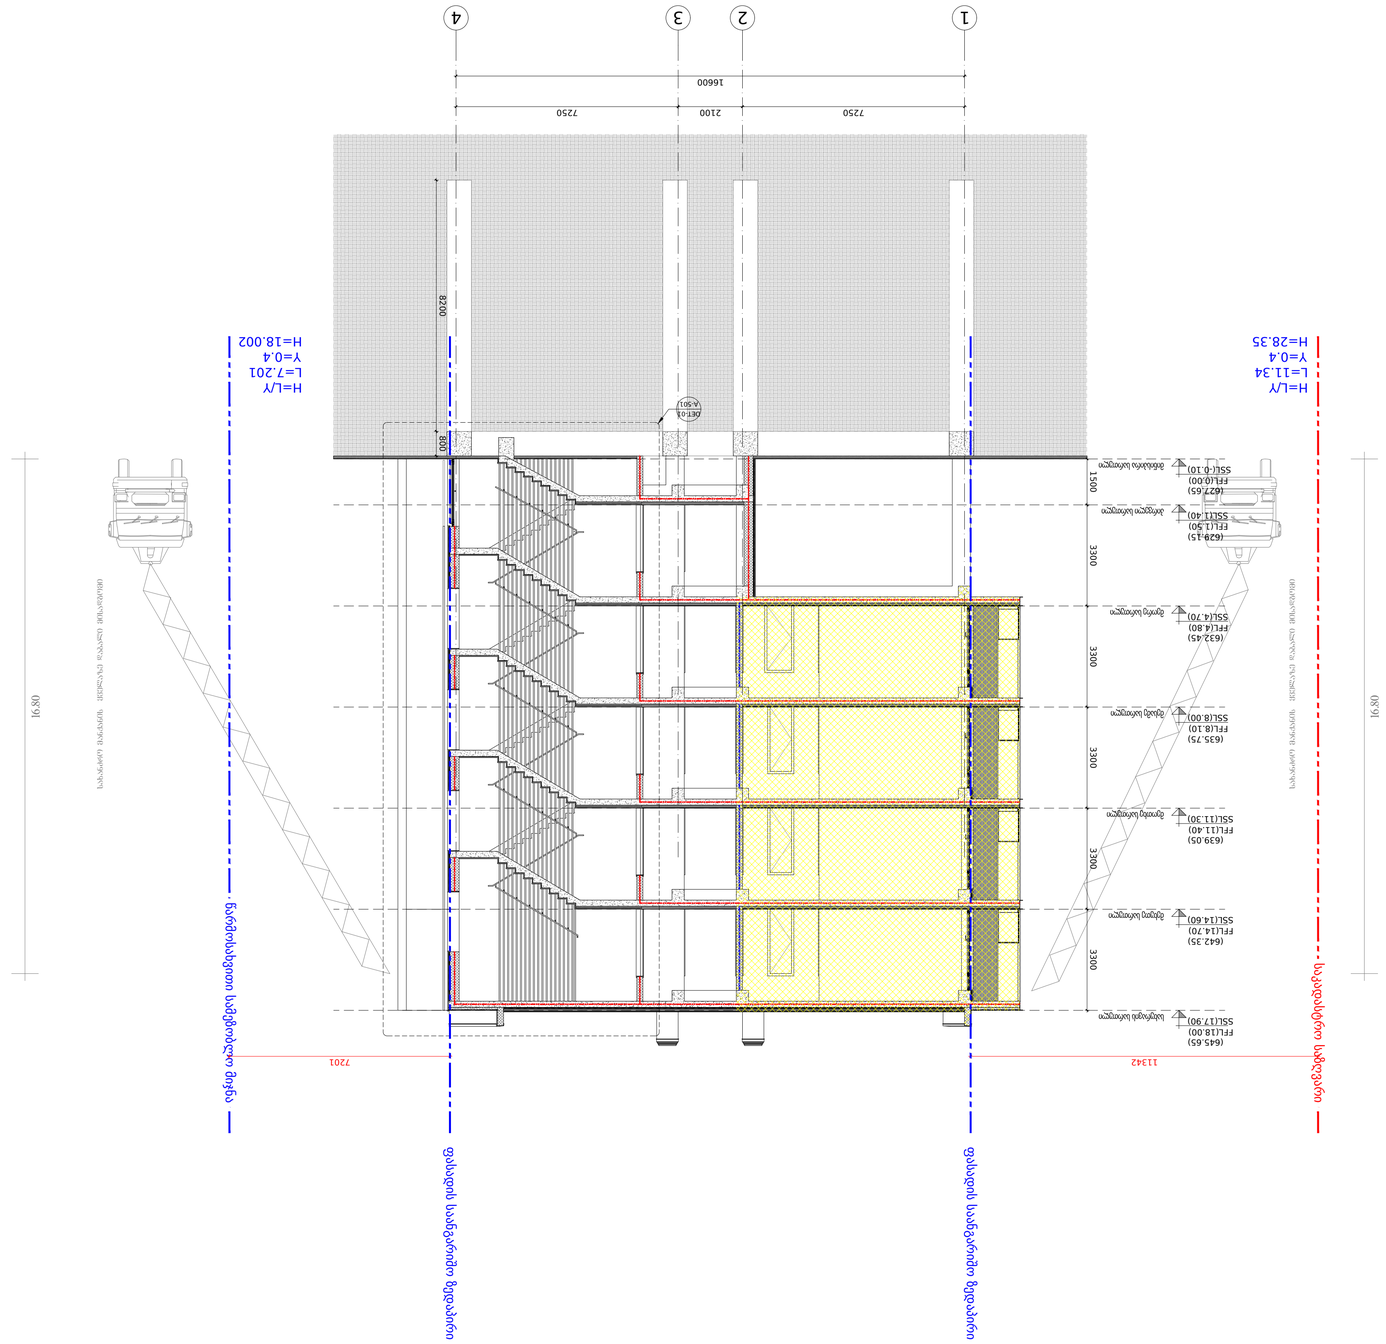
1
2
3
4
16600
7250
2100
7250
8200
800
Det.04
A-501
H=28.35
L=11.34
Y=0.4
H=18.002
L=7.201
Y=0.4
H=L/Y
11342
7201
16.80
16.80
(645.65)
FFL(18.00)
SSL(17.90)
(642.35)
FFL(14.70)
SSL(14.60)
(639.05)
FFL(11.40)
SSL(11.30)
(635.75)
FFL(8.10)
SSL(8.00)
(632.45)
FFL(4.80)
SSL(4.70)
(629.15)
FFL(1.50)
SSL(1.40)
(627.65)
FFL(0.00)
SSL(-0.10)
3300
3300
3300
1500
სახურავის სალუქი
ბინების სალუქი
ბინების სალუქი
ბინების სალუქი
ბინების სალუქი
სარდაფის სალუქი
ტერიტორიის კეთილმოწყობა და ღობის მოწყობა

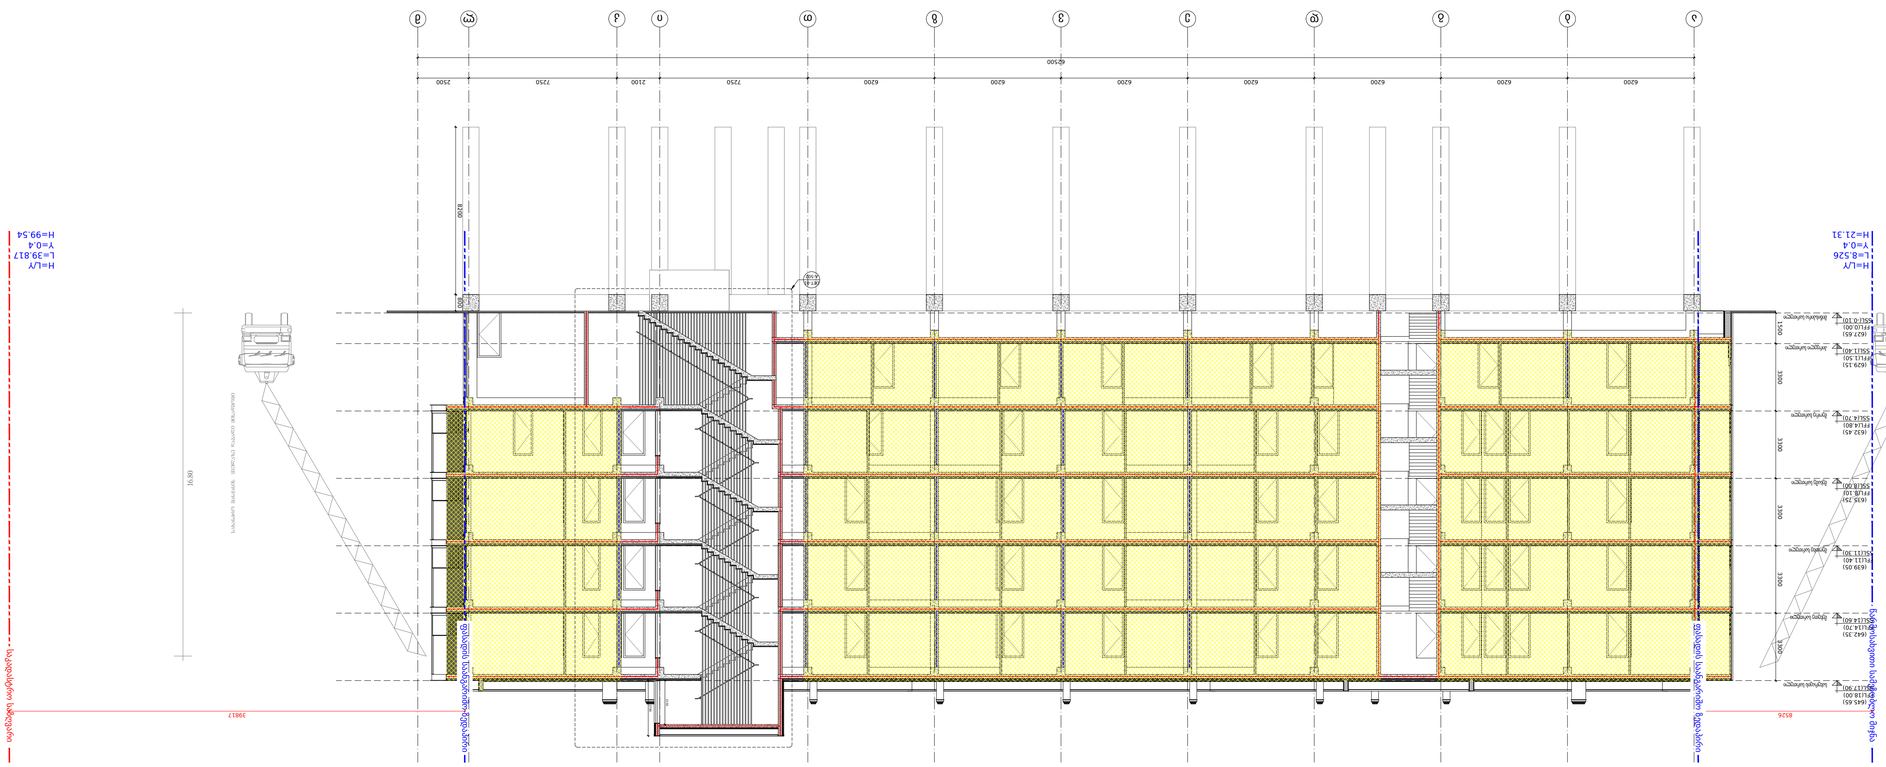
1
ნიმუშის ნქმება
A-302
ნაწილობრივ 1:150
62500
6200
6200
6200
6200
6200
6200
6200
7250
7100
2500
ა
ბ
გ
დ
ე
ვ
ზ
თ
ი
კ
ლ
მ
H=L/Y
L=8 526
Y=0.4
H=21.31
H=L/Y
L=39 817
Y=0.4
H=99.54
8300
A-4
(A-102)
8526
39817
16.80
16.80
ალუმინის პანელი
ალუმინის პანელი
ალუმინის პანელი

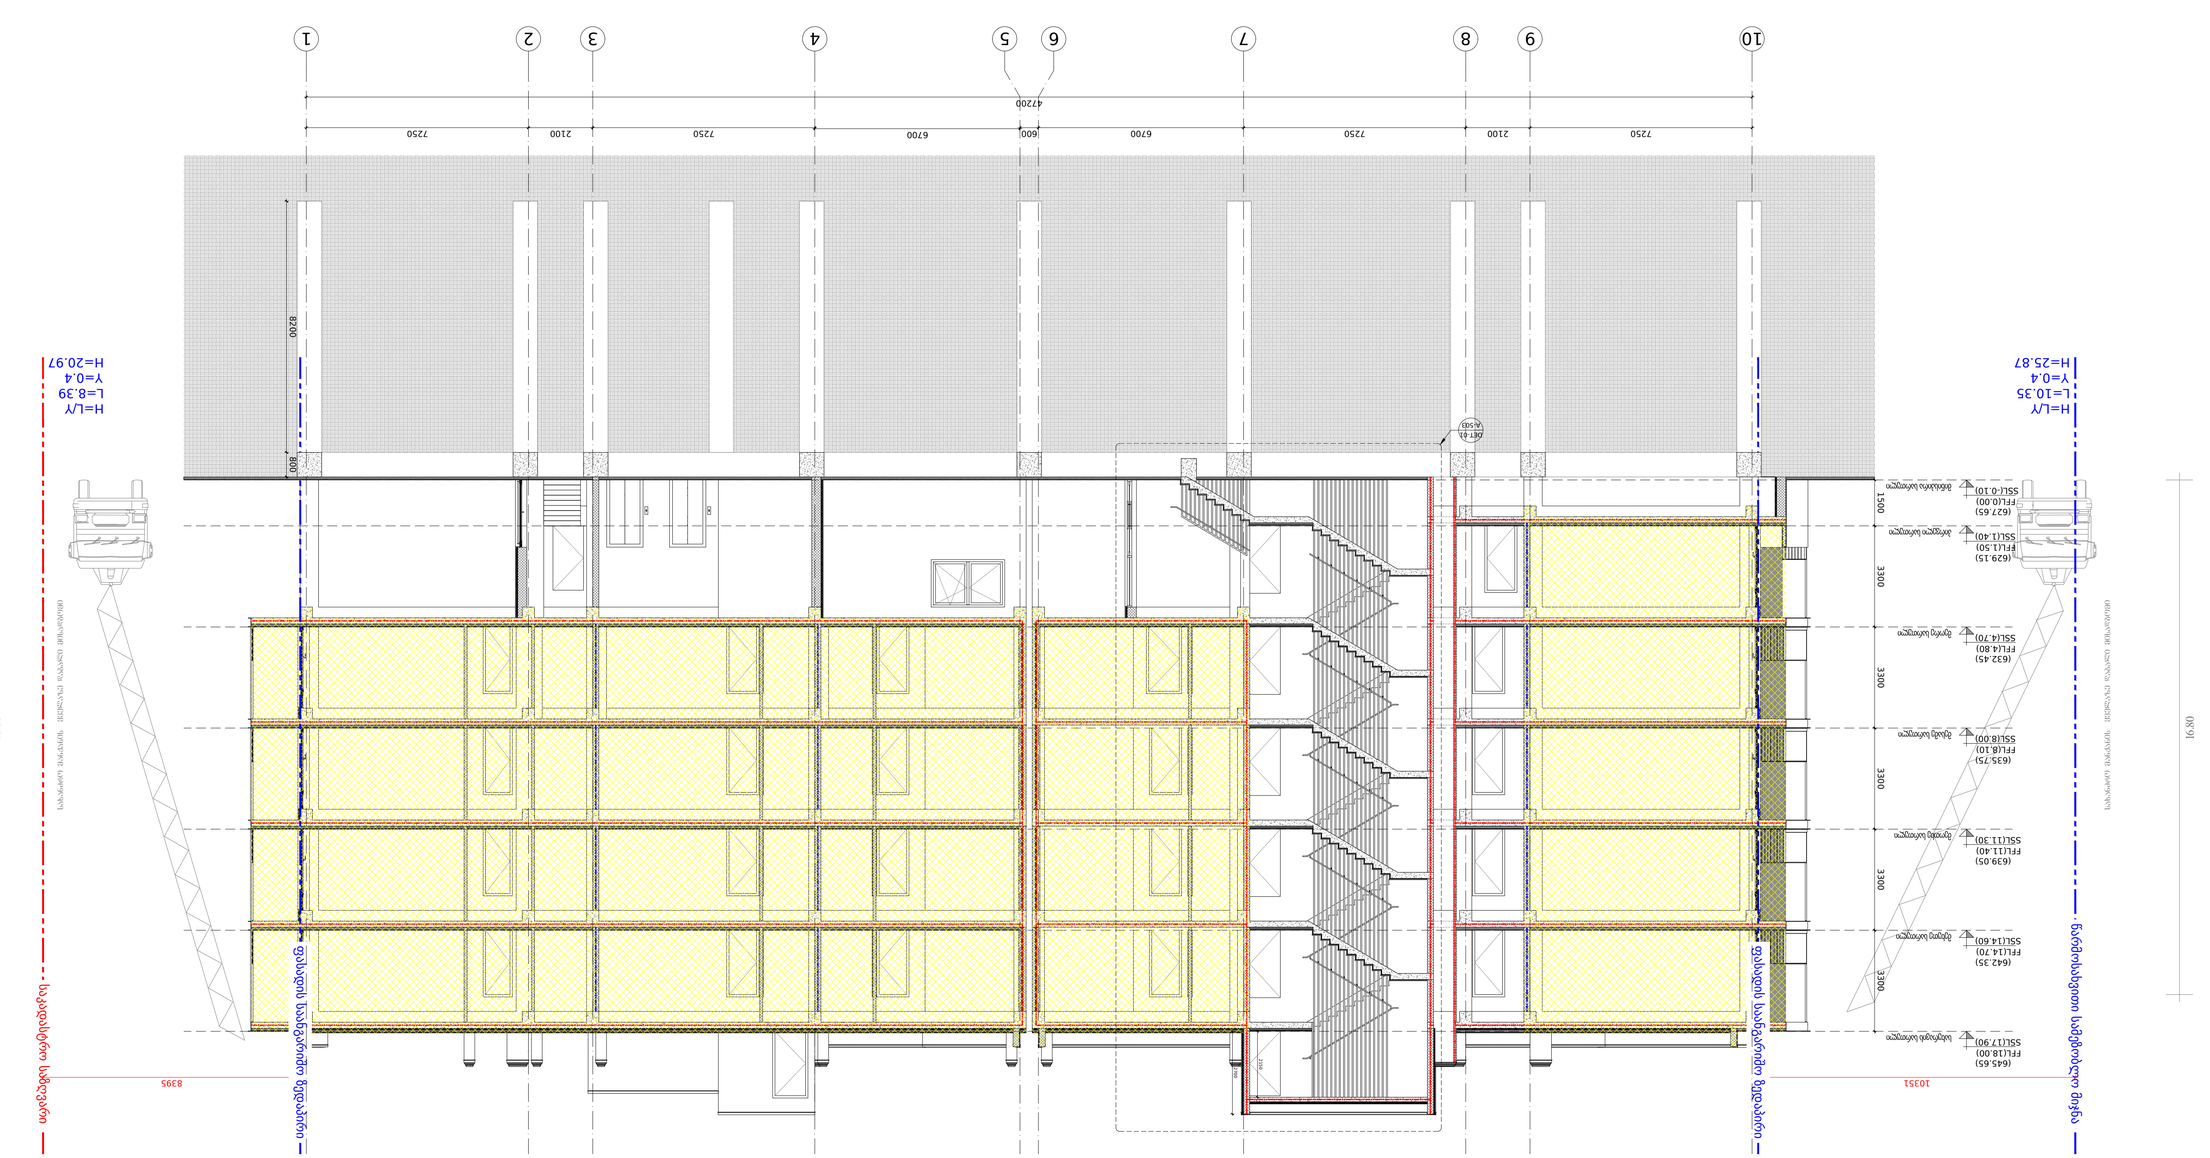

არქიტექტორი
ირაკლი ჩაჩანიძე
ტ. ალექსანდრიის #21
+ 995 595 65 65 20
www.archi.ge

ტექნიკური ზედამხედველი
ლაშა ბერიძე
+ 995 595 54 03 03
www.archi.ge

კონსტრუქცია
ალექსანდრე ჯ. #21
www.archi.ge

ელ-ინჟინერია
+ 995 599 58 12 26
www.archi.ge

სანტექნიკა, გაზიფიკაცია ჯ. # 20
www.archi.ge

სახანძრო სიგნალიზაცია
Nexus Mep
+ 995 595 88 67 27
www.archi.ge

სახანძრო სისტემა
ალექსანდრე ჯ. #41
+ 995 595 611 506
www.archi.ge

პროექტის ხელმძღვანელი ჯ. # 12
www.archi.ge

პროექტის დამკვეთი:
ჯ. ალექსანდრიის #111

ნახაზის დასახელება:
სრული ინტერიერი

ნახაზის ავტორი:
ირაკლი ჩაჩანიძე

ნახაზის:	ფაილის:	ზომა:
	A4	A2

პროექტი #:	ნახაზის:
PRO.001	A-303

ნახაზის კოდი:	ეტაპი:	ვერსია:
A-303	000	MD

№	თარიღი	ცვლილება	ავტორი
01			
02			
03			
04			
05			
06			
07			
08			
09			
10			

შპს "არქიტექტორი ლაშა ბერიძის ბიუროს"
ტ: ალექსანდრიის #21

ეს პროექტი დაცულია საავტორო უფლებების შესახებ საქართველოს კანონმდებლობით. ნებისმიერი ასლი, გამოყენება ან გავრცელება ავტორის წერილობითი ნებართვის გარეშე აკრძალულია.

1 ნახაზი. ფერადებით ჯ. # 111
ნახაზების კოდი:
01.14.06.008.073

1
A-303
ნახაზების 1:100