saqarTvelo
q.Tbilisis meria
ssip. q. Tbilisis arqiteqturis samsaxuri

samsaxuris ufrosi

situaciuri gegma

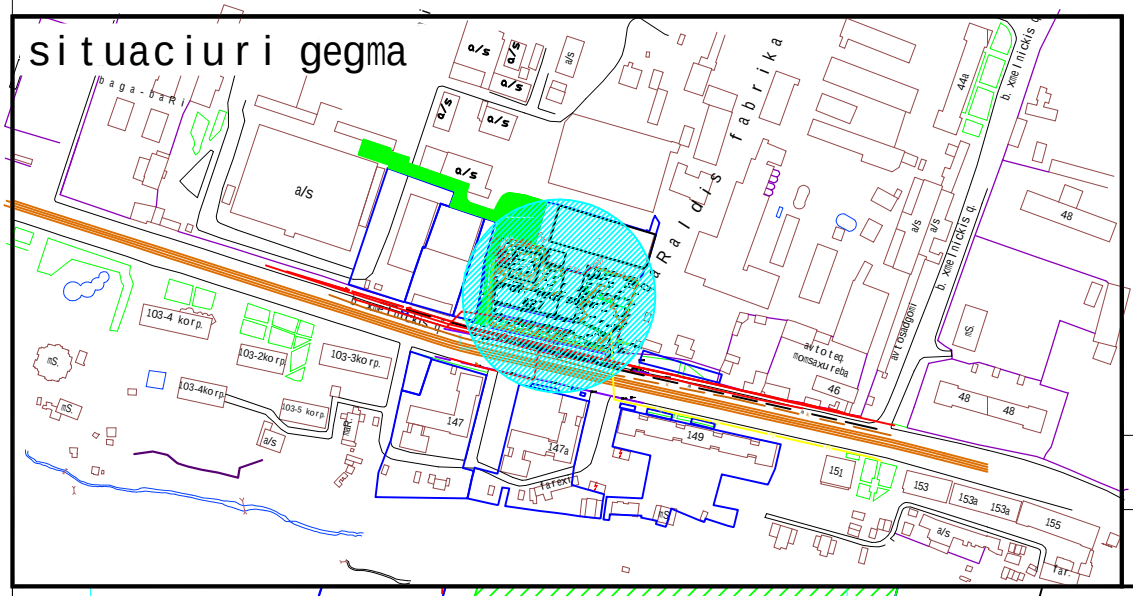


| | | |
|---|---|---|
| ganyofil. ufrosi | | |
| mTavari spec.ti | | |

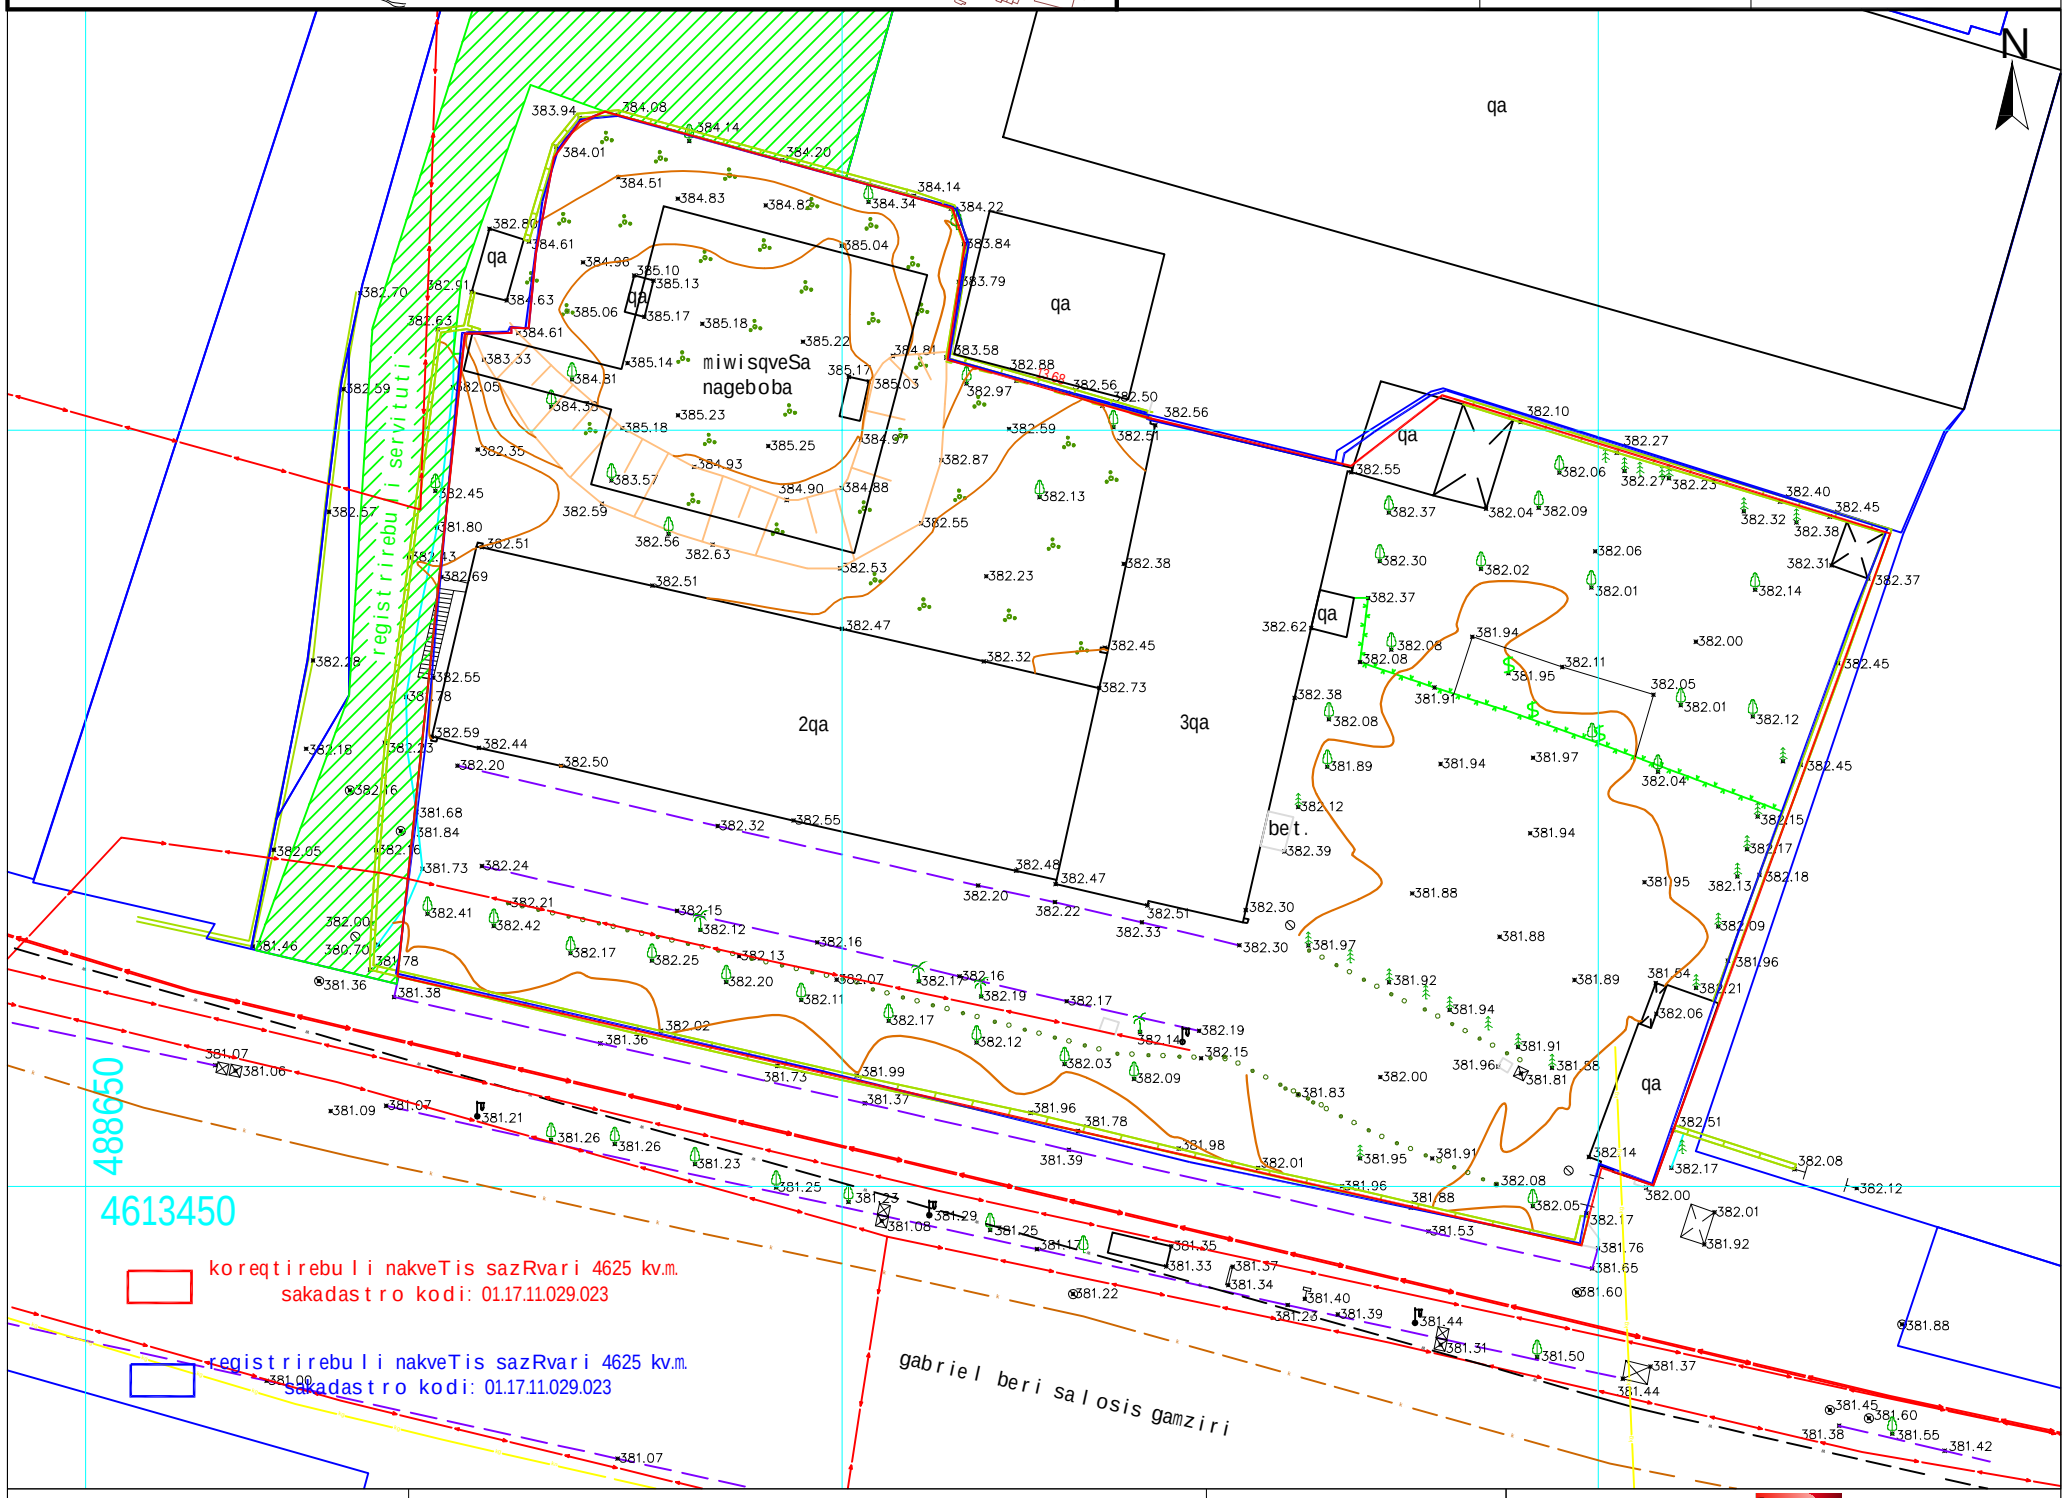


| pirobiTi aRniSvnebi | SeniSvna: miwis samuSaobi SeaTanxmeT komunikaciis warmomadgenlebTan xazovani nagebobebi datanilia registrirebuli monacemebidanN | proeqcia UTM 38N<br>sakoordinato sostema WGS 84 |
|---|---|---|

| | | | | | |
|---|---|---|---|---|---|
| miwisqveSa komunikaciebi | nakveTis sazRvari | buCqi | cocxali Robe | Robe |
| kanalizacia | Senoba | gazoni | xeebis rigi | bordiuri |
| denis kabeli | arka | sameTvalyureo Webi | transformatori | betoni |
| gazis mili | farduli | Zegli | radio antenebiZa | kedeli |
| wylis mili | kibe | Sadrevani | lampionebi | sayrdeni kedeli |
| kavSirgაბმულობა | foTlovani xe | onkani | eleqtro boZi | biliki |
| | wivvovani xe | wyaro anWa | rkinigza | gzis konturi |
| | xexilis xe | benzingasamarTi sadguri | izohifsi | flate |
| | palma | maRali Zabvis gadamcemi | mTavari izohifsi | wylis konturi |


Sps.,,privat teqservisi"
q. Tbilisi, mtkvris quCa #2
Ltd "PRIVATTEKSERVISI"
mob: +995 514-44-11-41.
E-mail: ptservise@gmail.com


| | |
|---|---|
| direqtori | z. wiklauri |
| komp. uzrunvelyofa | z. wiklauri |
| azoma | l. CitaiSvili |
| misamarTi' | q. Tbilisi, beri gabriel salosis gamziri #126<br>sakadastro kodi: 01.17.11.029.023 |
| maStabi 1:500 | 08.04.2016 |