განმარტებითი ბარათი

არსებულ მიწის ნაკვეთზე იგეგმება 2, ა და ბ დამხმარე ტექნიკური შენობის განთავსება (იხილეთ განთავსების საქემა) შენობების ფუნქციური დანიშნულება გახლავთ არსებული გამოყენებული ყუთების დასაწყოება, დამხმარე საპროექტო შენობებში.


შენობა "ა" გადაწყვეტილი იქნება მსუბუქი ლითონის კონსტრუქციით და პროფრასტილის ლისტებით რომლის წინა მხარე სრულიად ღიაა.

შენობა "ბ" გადაწყვეტილი იქნება მსუბუქი ლითონის კონსტრუქციით სამეზობლო მიჯნის მხარეს ფასადზე მოეწყობა პროფნასტილის ლისტები ხოლო დანარჩენ ორ ფასადზე ღია ლითონის ბადე (იხილეთ ფოტომონტაჟები)

ი.მ. ლაშა ჯამბაზიშვილი

ქალაქი თბილისი, დასახლება ქვემო ალექსეევკა, ნაკვეთი (07/024) (ს/კ: 01.19.24.007.024)
თანასაკუთრებაში არსებული 30570.00 კვ.მ. არასასოფლო-სამეურნეო
დანიშნულების მიწის ნაკვეთის და მისი მიმდებარე ტერიტორიის ტოპოგრაფიული

გეგმა

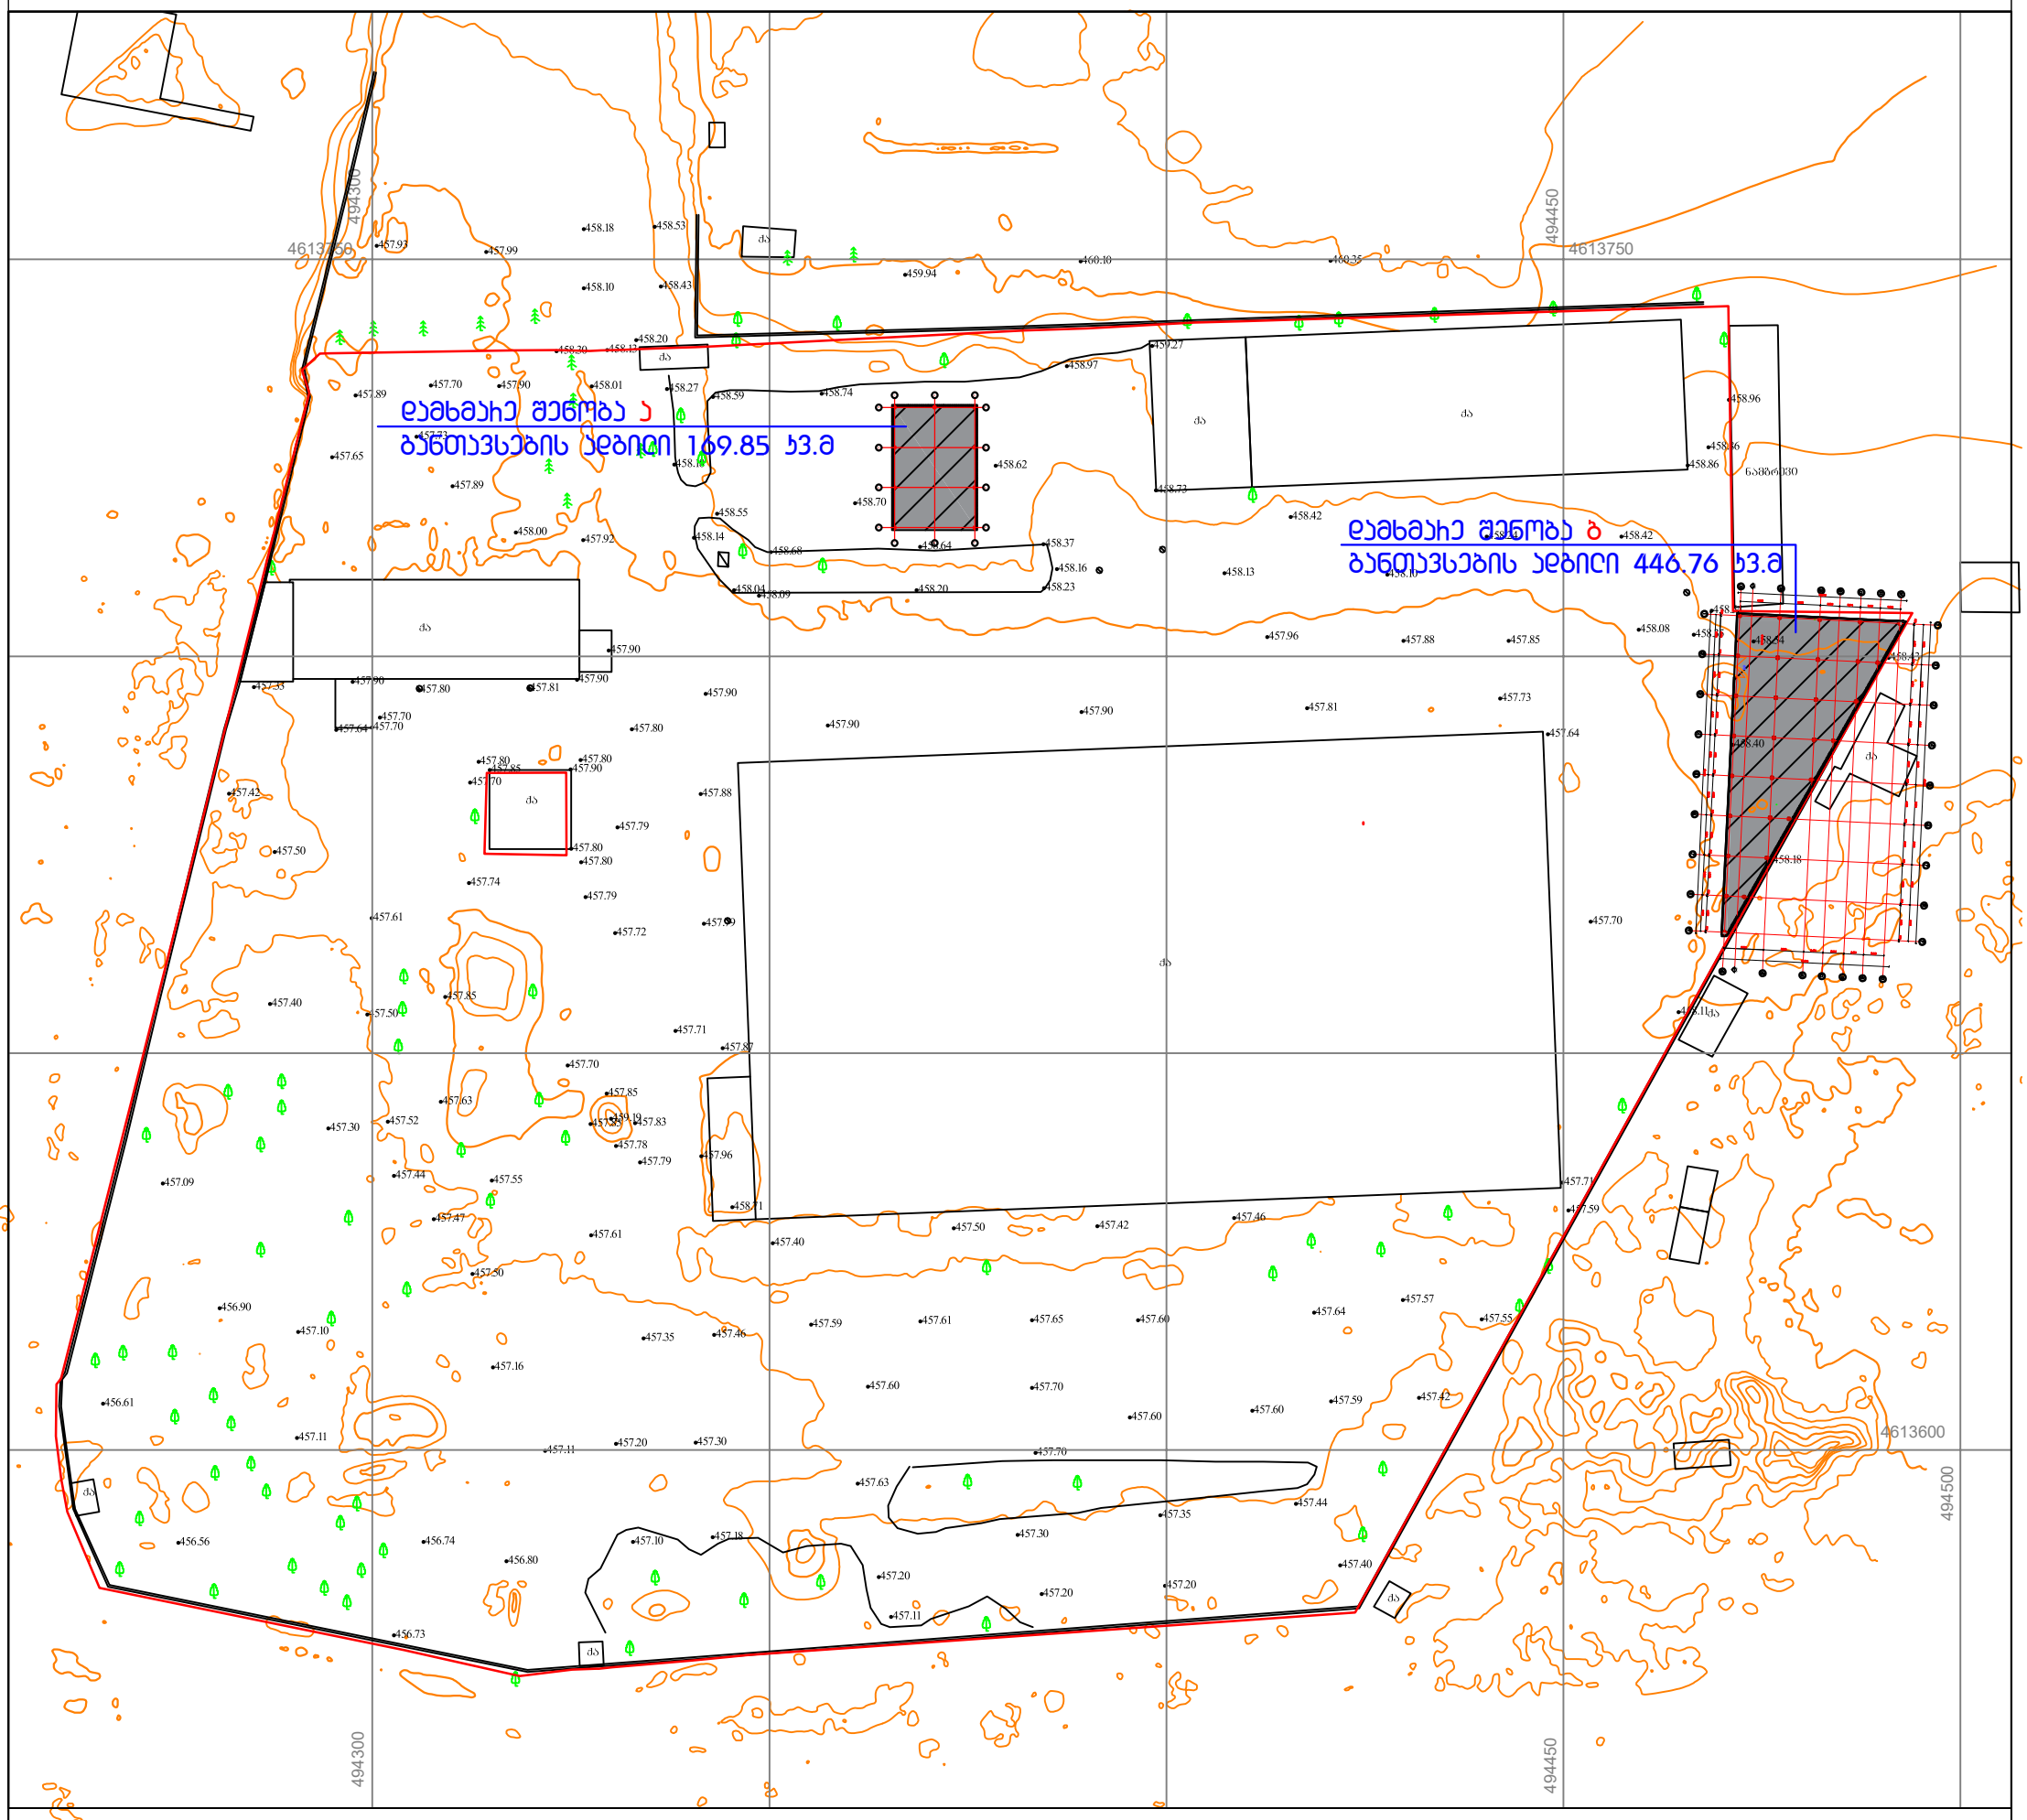

პირობითი აღნიშვნები

WGS 1984 -ის კოორდინატთა სისტემის **UTM** პროექცია

- ძს საცხოვრ. შენობა
- ძა არასაცხ. შენობა
- ფარდული
- მშ მშენებარე
- სატრანსფორმატორო ჯიხური
- ლა ლითონის არასაცხოვრებელი შენობა
- ლითონის ღობე
- ბეტონის ფუნდამენტზე ლითონის ღობე
- ხის ღობე
- მავთულის ღობე
- კედელი მაღალი ბეტონის ღობე დაბალი ბეტონის ღობე
- ფლატე
- ბორდიური
- გზა ასფალტის საფარით
- გზა მოხრეშილი
- გზა ბეტონის საფარით
- რკინიგზა
- წიწვოვანი ხე
- ფოთლოვანი ხე
- ხილკენკროვანი ხე
- მოჭრილი ხე
- პალმა
- გაზონი
- ხე გამხმარი
- ვაზი
- ჭა
- ონკანი
- რეპერი
- გაზის ჭა
- ბალახი
- ბუჩქი
- ბუჩქი ეკლიანი
- ბუჩქნარი გაუვალი
- ბეტონის ბოძი
- რკინის ბოძი კიბე
- ხის ბოძი
- 500.52 სიმაღლის ნიშნული
- 500 მთავარი იზოჰიფსი
- დამხმარე იზოჰიფსი
- სამეთვალყურეო ჭები
- გიდრანტი (წყლის ჩამკეტი ჭები)
- გარე განათება
- სვეტაფორი
- ელ. გადამცემი ხაზი
- წყალგაყვანილობა
- გაზი
- კანალიზაცია
- სანიაღვრე
- კავშირგაბმულობა
- ელ. ქსელები დაბალი ძაბვის
- ელ. ქსელები მაღალი ძაბვის
- გათბობა
- საგზაო ნიშნები
- ძეგლი
- დროშა
- ფანტანი
- ჭაობი
- გასასვლელი (არკა)

მერიის რუკაზე დატანილი კომუნიკაციების, ხაზობრივი ნაგებობები
01.01.834 რეგისტრირებული წყალმომარაგების ძირითადი ხაზი
წყალმომარაგების ძირითადი ხაზი
ინტერნეტის ხაზი
ბუნებრივი აირის მომარაგების ძირითადი ხაზი

შენიშვნა:
- რეგისტრირებული მიწის ნაკვეთის საკადასტრო საზღვარი
- მომიჯნავედ რეგისტრირებული მიწის ნაკვეთის საკადასტრო საზღვარი

მიწის სამუშაოების შესრულებისას შეატყობინეთ კომუნიკაციის წარმომადგენლებს

ი.მ. ლაშა ჯამბაზიშვილი (ს/ნ 57001038103)
lasha-jambazishvili@mail.ru tel. 599 65 03 46
ქ.თბილისი, გალანი ა მიკრო ... 64 სადარბაზო IV.
ბინა 77

დირექტორი:		ლ. ჯამბაზიშვილი
აზომა:		ლ. ჯამბაზიშვილი
დახაზა:		
დამკვეთი		შპს "ლდ გრუპი"
მასშტაბი: 1:500		10.12.2024 წ.