ი.მ. ლაშა ჯამბაზიშვილი

ქალაქი თბილისი, დასახლება ქვემო ალექსეევკა, ნაკვეთი (07/024) (ს/კ: 01.19.24.007.024)
თანასაკუთრებაში არსებული 30570.00 კვ.მ. არასასოფლო-სამეურნეო
დანიშნულების მიწის ნაკვეთის და მისი მიმდებარე ტერიტორიის ტოპოგრაფიული

გეგმა

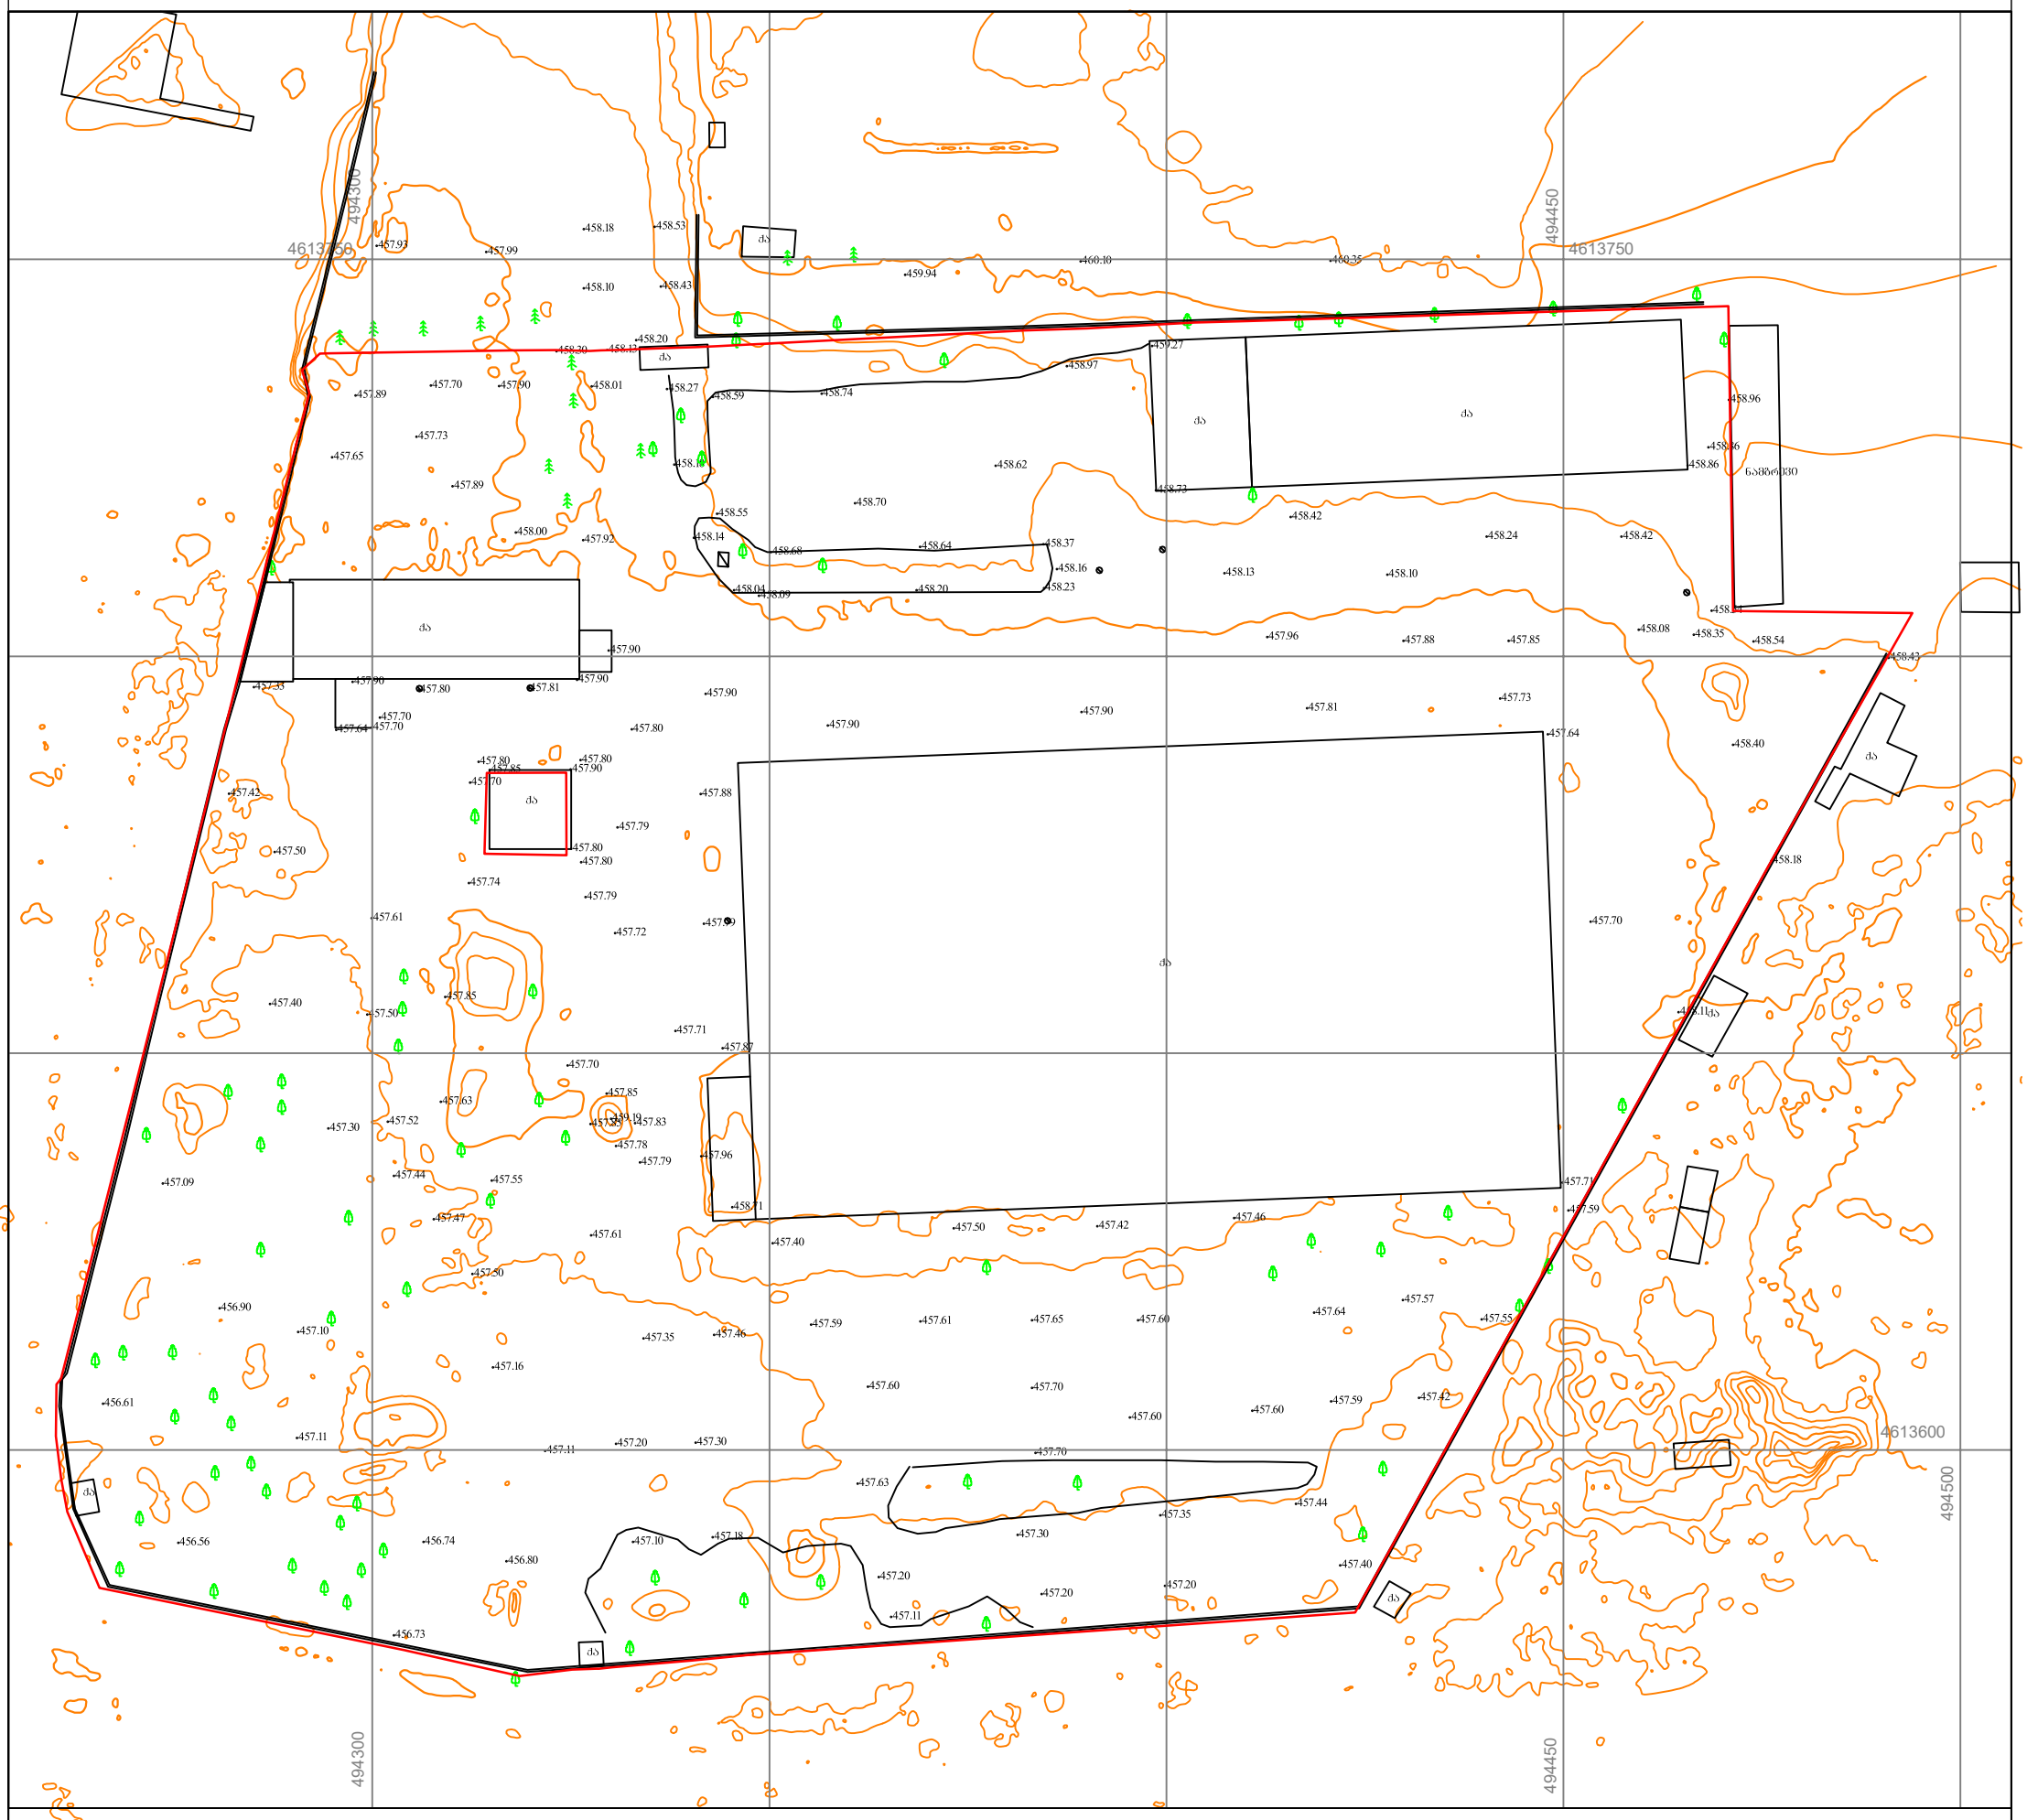

პირობითი აღნიშვნები

WGS 1984 -ის კოორდინატთა სისტემის **UTM** პროექცია

- საცხოვრ. შენობა
- არასაცხ. შენობა
- ფარდული
- მშ მშენებარე
- სატრანსფორმატორო ჯიხური
- ლა ლითონის არასაცხოვრებელი შენობა
- ლითონის ღობე
- ბეტონის ფუნდამენტზე ლითონის ღობე
- ხის ღობე
- მავთულის ღობე
- კედელი მაღალი ბეტონის ღობე დაბალი ბეტონის ღობე
- ფლატე
- ბორდიური
- გზა ასფალტის საფარით
- გზა მოხრეშილი
- გზა ბეტონის საფარით
- რკინიგზა
- წიწვოვანი ხე
- ფოთლოვანი ხე
- ხილკენკროვანი ხე
- მოჭრილი ხე
- პალმა
- გაზონი
- ხე გამხმარი
- ჯაზი
- ჭა
- ონკანი
- რეპერი
- გაზის ჭა
- ბალახი
- ბუჩქი
- ბუჩქი ეკლიანი
- ბუჩქნარი გაუვალი
- ბეტონის ბოძი
- რკინის ბოძი კიბე
- ხის ბოძი
- 500.52 სიმაღლის ნიშნული
- 500 მთავარი იზოჰიფსი
- დამხმარე იზოჰიფსი
- სამეთვალყურეო ჭები
- გიდრანტი (წყლის ჩამკეტი ჭები)
- გარე განათება
- სვეტაფორი
- ელ. გადამცემი ხაზი
- წყალგაყვანილობა
- გაზი
- კანალიზაცია
- სანიაღვრე
- კავშირგაბმულობა
- ელ. ქსელები დაბალი ძაბვის
- ელ. ქსელები მაღალი ძაბვის
- გათბობა
- საგზაო ნიშნები
- ძეგლი
- დროშა
- ფანტანი
- ჭაობი
- გასასვლელი (არკა)

მერიის რუკაზე დატანილი კომუნიკაციების, ხაზობრივი ნაგებობები

01.01.834 რეგისტრირებული წყალმომარაგების ძირითადი ხაზი
წყალმომარაგების ძირითადი ხაზი
ინტერნეტის ხაზი
ბუნებრივი აირის მომარაგების ძირითადი ხაზი

შენიშვნა:
- რეგისტრირებული მიწის ნაკვეთის საკადასტრო საზღვარი
- მომიჯნავედ რეგისტრირებული მიწის ნაკვეთის საკადასტრო საზღვარი

მიწის სამუშაოების შესრულებისას შეატყობინეთ კომუნიკაციის წარმომადგენლებს

ი.მ. ლაშა ჯამბაზიშვილი (ს/ნ 57001038103)
lasha-jambazishvili@mail.ru tel. 599 65 03 46
ქ.თბილისი, გალანი ა მიკრო ... 64 სადარბაზო IV.
ბინა 77

დირექტორი:		ლ. ჯამბაზიშვილი
აზომა:		ლ. ჯამბაზიშვილი
დახაზა:		
დამკვეთი		შპს "ლდ გრუპი"
მასშტაბი: 1:500		10.12.2024 წ.