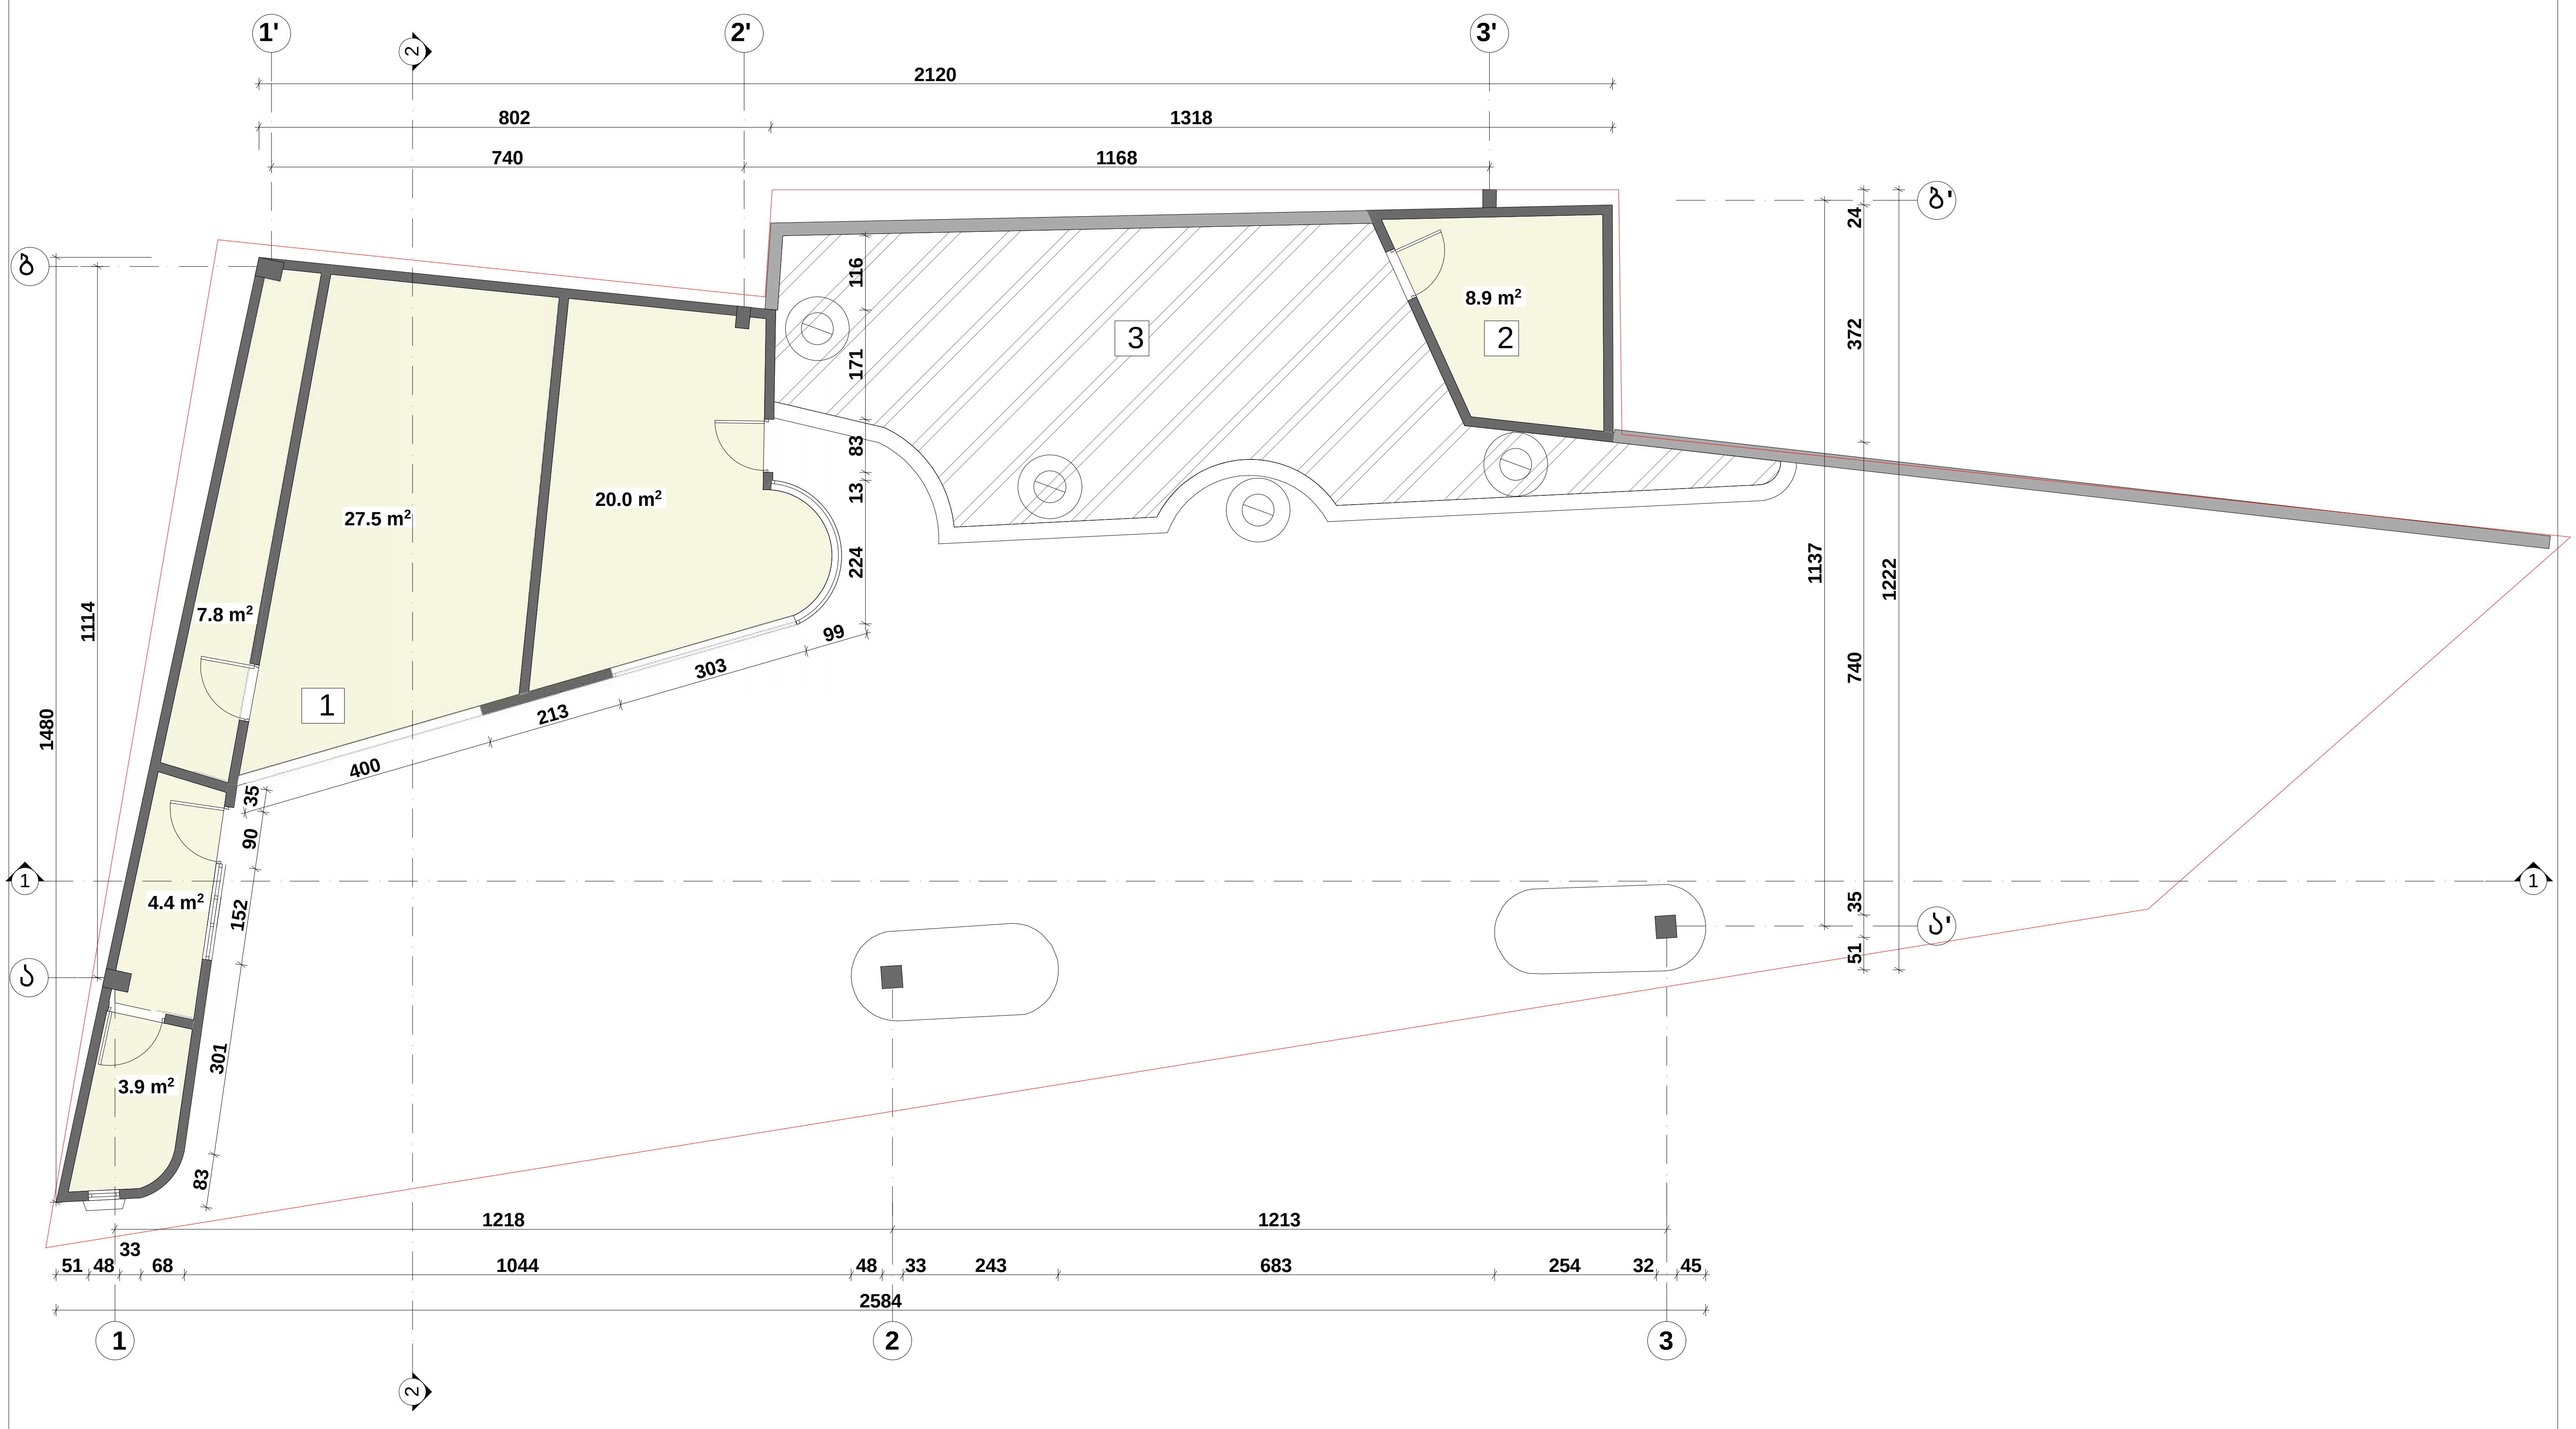

ექსპლიკაცია:
~~1. საოპერატორო~~ - 63.6 კვ.მ
2. დამხმარე სათავსო - 8.9 კვ.მ
3. ბენზინის მიწისქვეშა რეზერვუარები

დირექტორი	რ. ებრალიძე		ქ. თბილისი, მეტრო "სარაჯიშვილი"-ს მოპირდაპირედ (სკ:01.11.04.026.018) მდებარე ავტოგასამართი სადგურზე განთავსებული ობიექტების დემონტაჟის პროექტი	შ.პ.ს "ბიჯი ჯგუფი"	2013 წ
აზომა	ა. ლომსაძე			ფურცელი	ფურც-ბი
დამუშავება	ა. ლომსაძე		აზომვითი ნახაზი	4	21
			სართულის გეგმა ±0.000 ნიშნულზე მ 1:100		

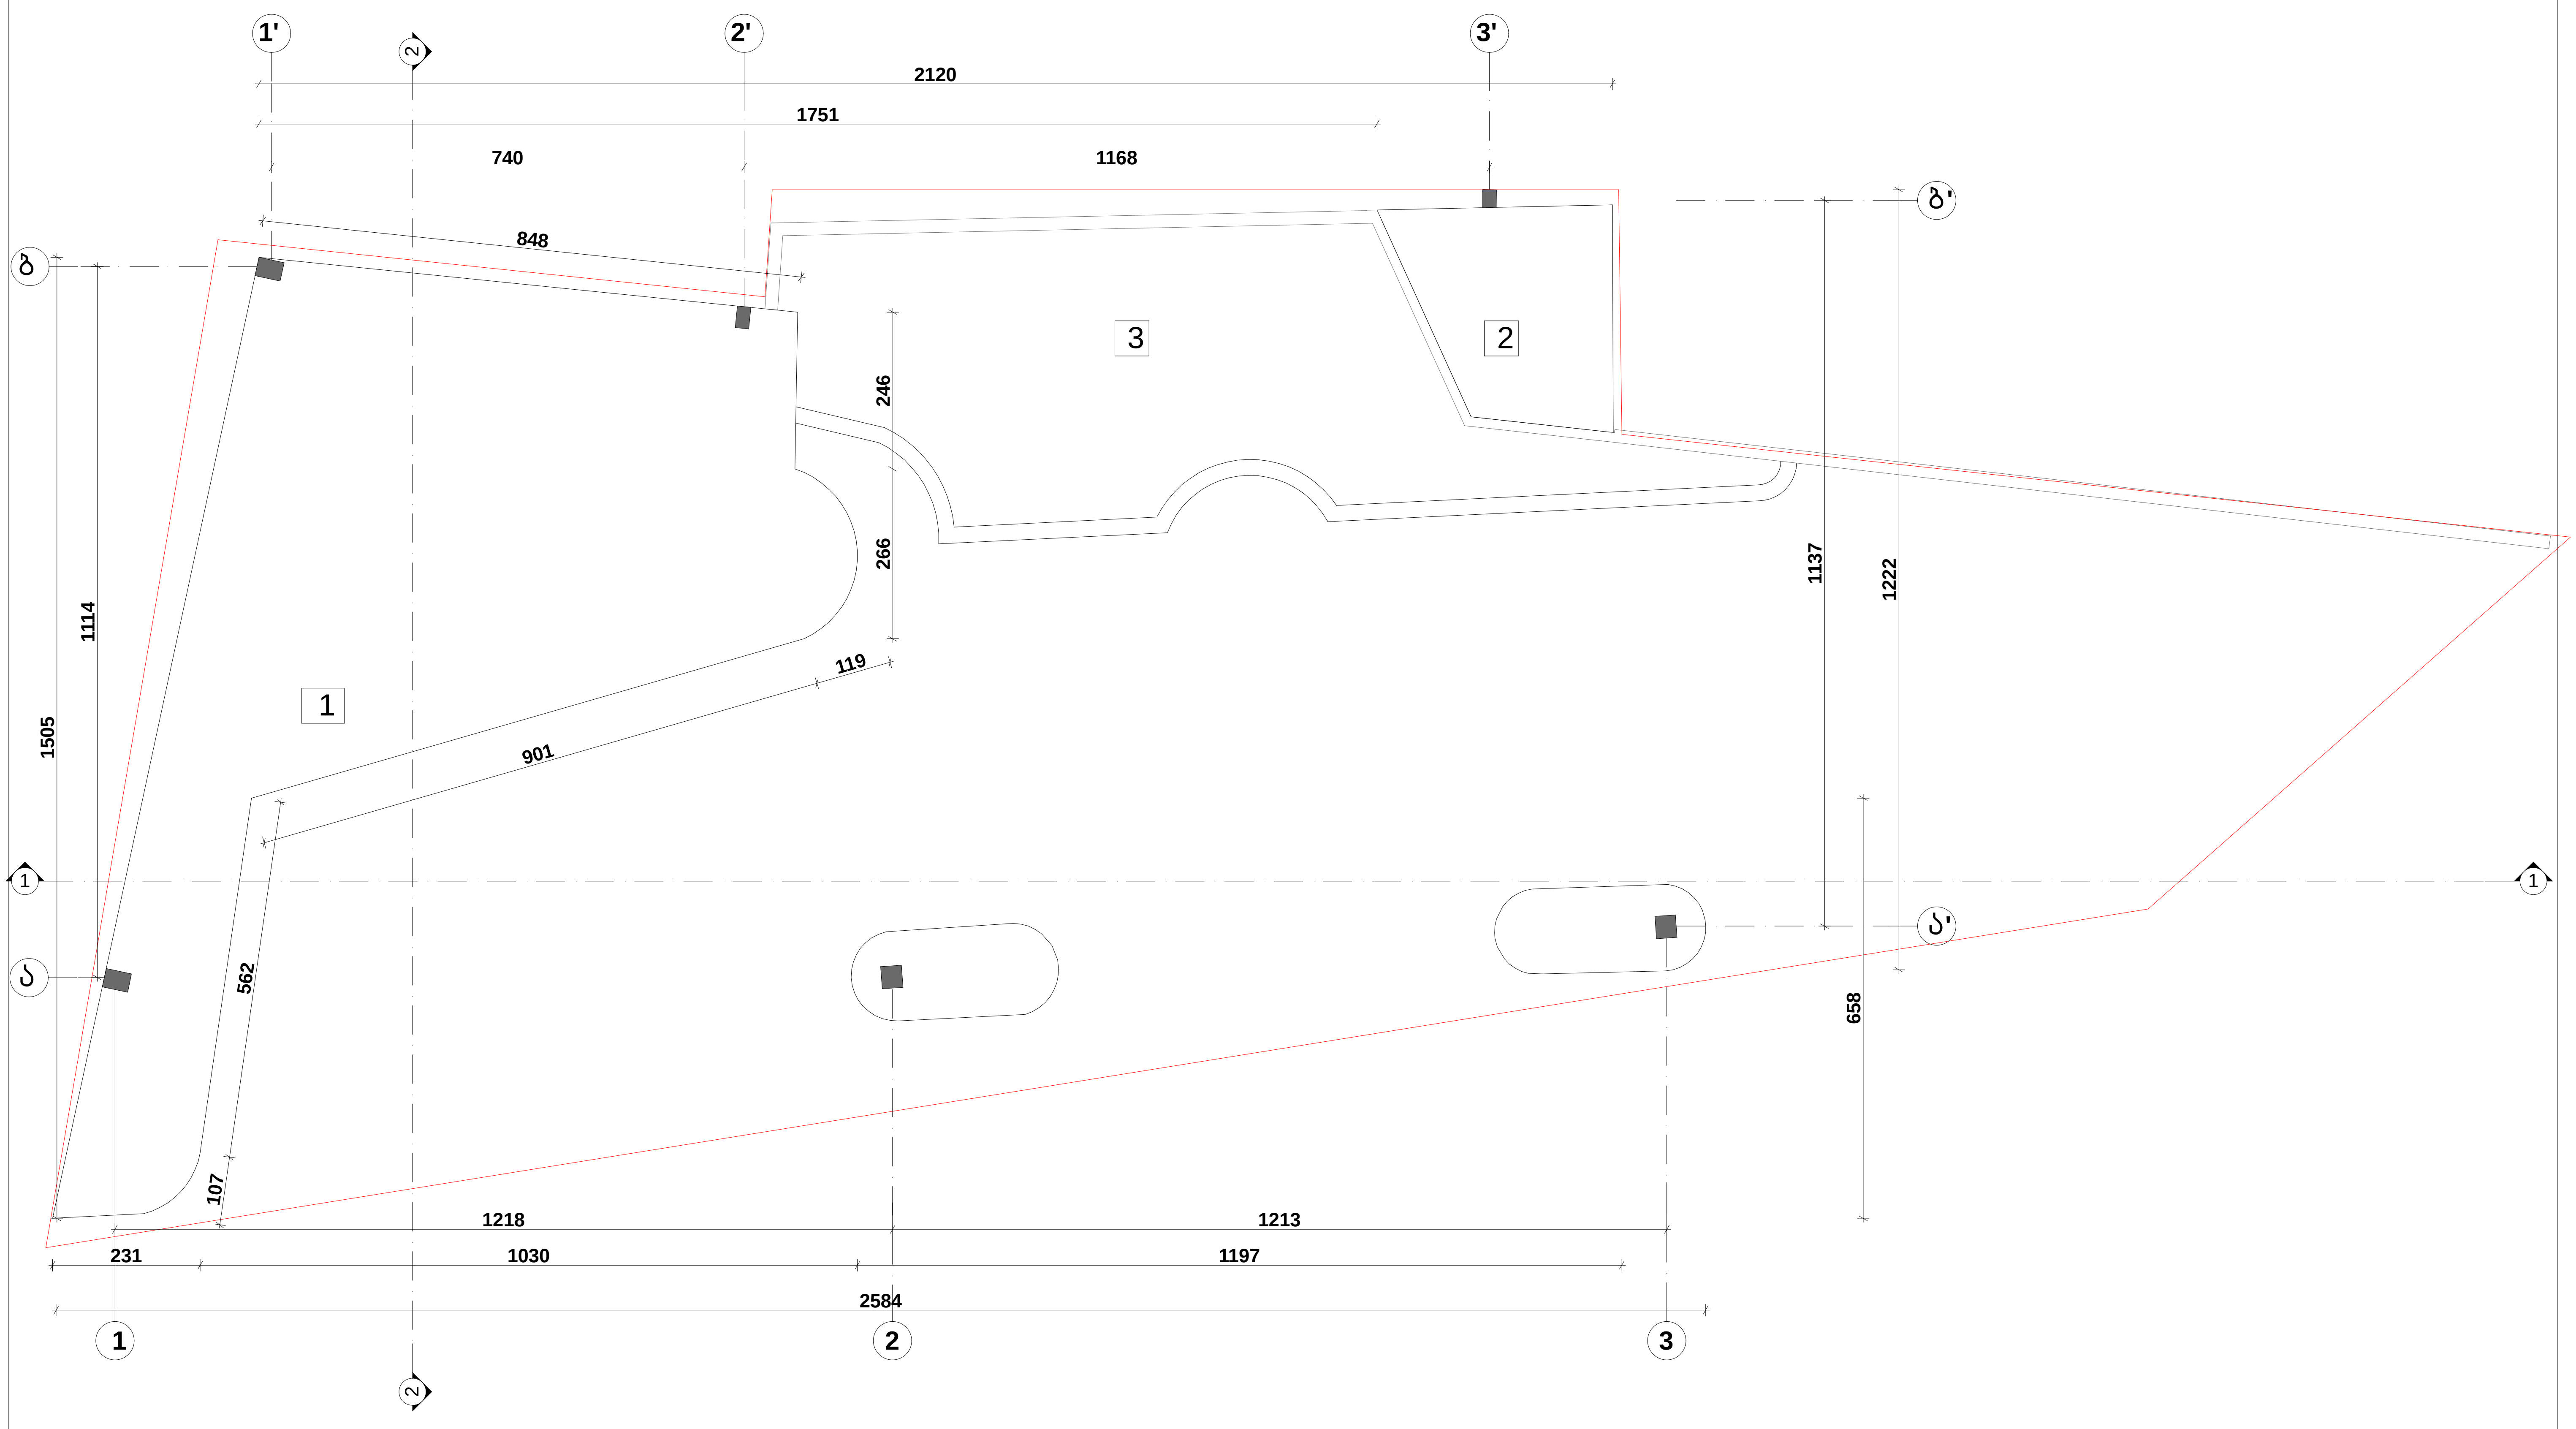

ექსპლიკაცია:
1. საოპერატორო - 63.6 კვ.მ
2. დამხმარე სათავსო - 8.9 კვ.მ
3. ბენზინის მიწისქვეშა რეზერვუარები

დირექტორი	რ. ებრალიძე		ქ. თბილისი, მეტრო "სარაჯიშვილი"-ს მოპირდაპირედ (სკ:01.11.04.026.018) მდებარე ავტოგასამართი სადგურზე განთავსებული ობიექტების დემონტაჟის პროექტი	შ.პ.ს "ბიჯი ჯგუფი"	2013 წ
აზომა	ა. ლომსაძე			ფურცელი	ფურც-ბი
დამუშავა	ა. ლომსაძე		აზომვითი ნახაზი	5	25
			საოპერატოროს და დამხმარე სათავსოს სახურავის გეგმა მ 1:100		

Зделъ:ЕСПОЗОЗОЗ:
4- Фъзкчеуфсеп – 400.0 ъ3.3

ЕсПкЗъъкМкеП	ёк. ЗъкъъсЕПЗъЗ			
ъЪкМъъ	ъ. ЕсПМъЬъъЗъЗ			
ЕсъъЗтЪъЗъЗъ	ъ. ЕсПМъЬъъЗъЗ			
	ъЪкМъЗЗПОП ЕъъъЗъЗП			

ъ. ОЗъЗЗЗ

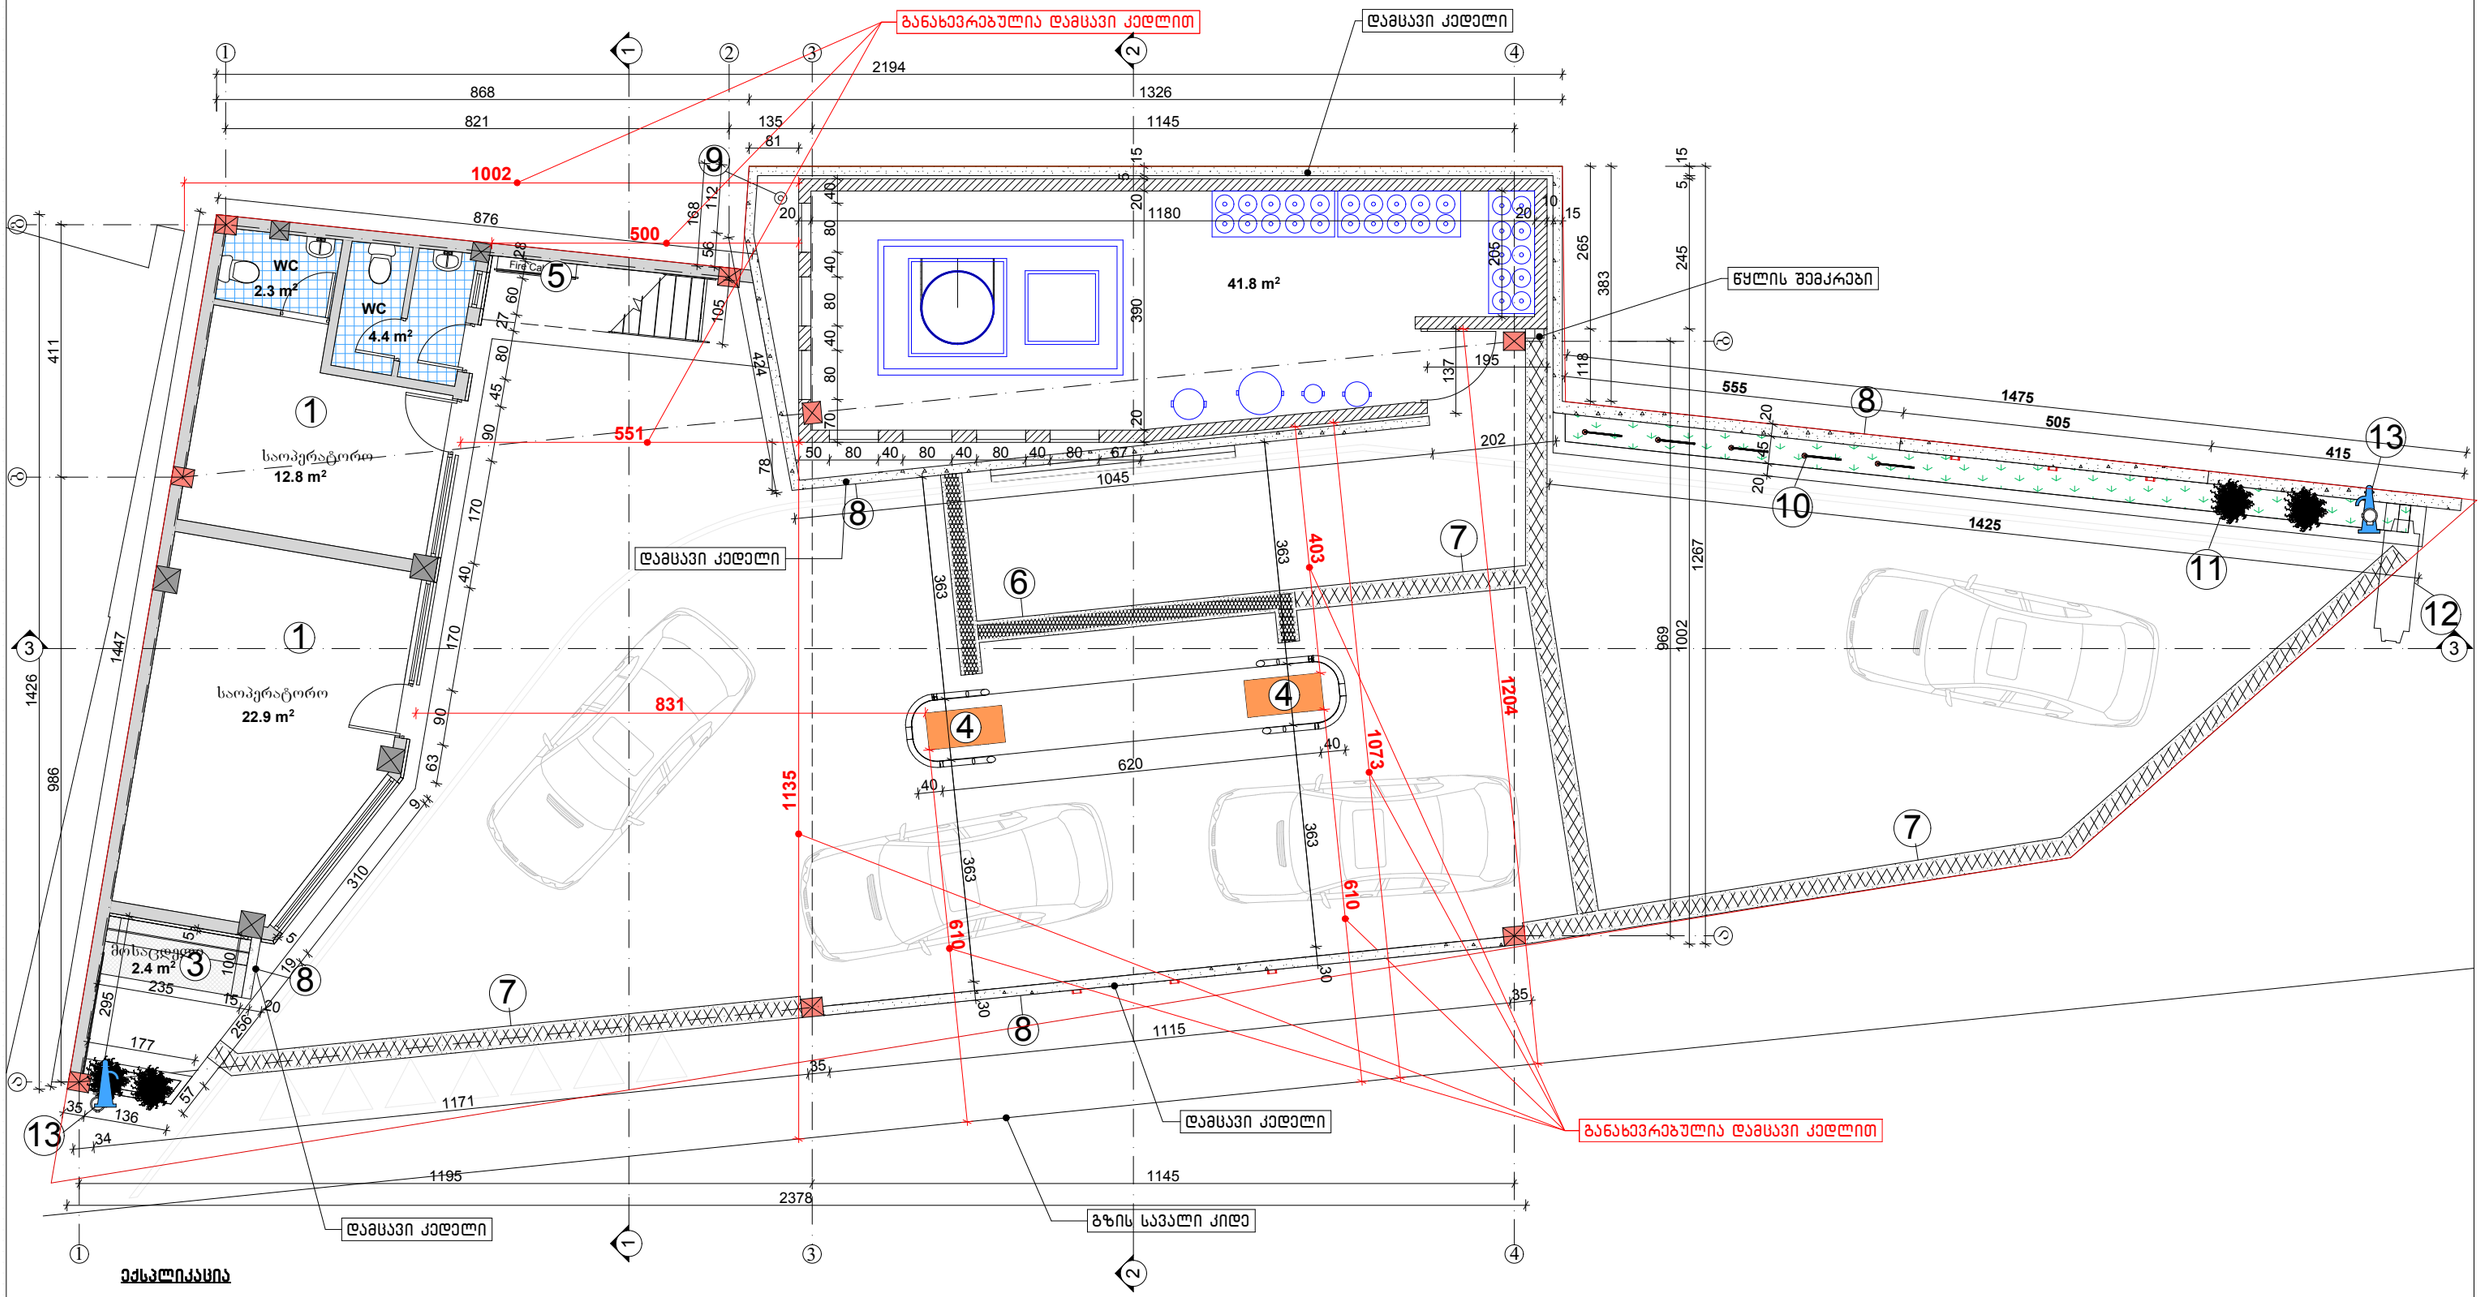

ექსპლიკაცია

1. ადმინისტრაციულ-საყოფაცხოვრებო შენობა – 35.7 კვ.მ
2. გაზის საკომპარესორო და ფილტრების შენობა – 41.9 კვ.მ
3. მძღოლების და მგზავრების მოსაცდელი – 2.4 კვ.მ
4. სარიგებელი სვეტები
5. სახანძრო სტენდი
6. გაზის მილგაყვანილობის ტექნოლოგიური არხი
7. ზედაპირული წყლების შემკრები ვარცლი
8. ბეტონის დამცავი კედელი
9. მეხამრიდი
10. დროშები
11. გამწვანება
12. ფასების ტაბლო
13. მიწისქვეშა სახანძრო პიდრანტი

დირექტორი	რ. ებრალიძე		ქ. თბილისი, მეტრო "სარაჯიშვილი"-ს მოპირდაპირედ (ს/კ:01.11.04.026.018) მდებარე ავტომგზასამართი სადგურის რეკონსტრუქციის პროექტი	შ.პ.ს "ზივჯი ჯგუფი" 2013 წ	
მთ.არქიტექტორი	ა. ლომსაძე			ფურცელი	ფურც-ბი
ავტორი	ა. ლომსაძე		არქიტექტურული ნაწილი	13	25
დაამუშავა	რ. ებრალიძე		პირველი სართულის გეგმა ±0.000 ნიშნულზე მ 1:100		
შეამოწმა	გ. ახუაშვილი				

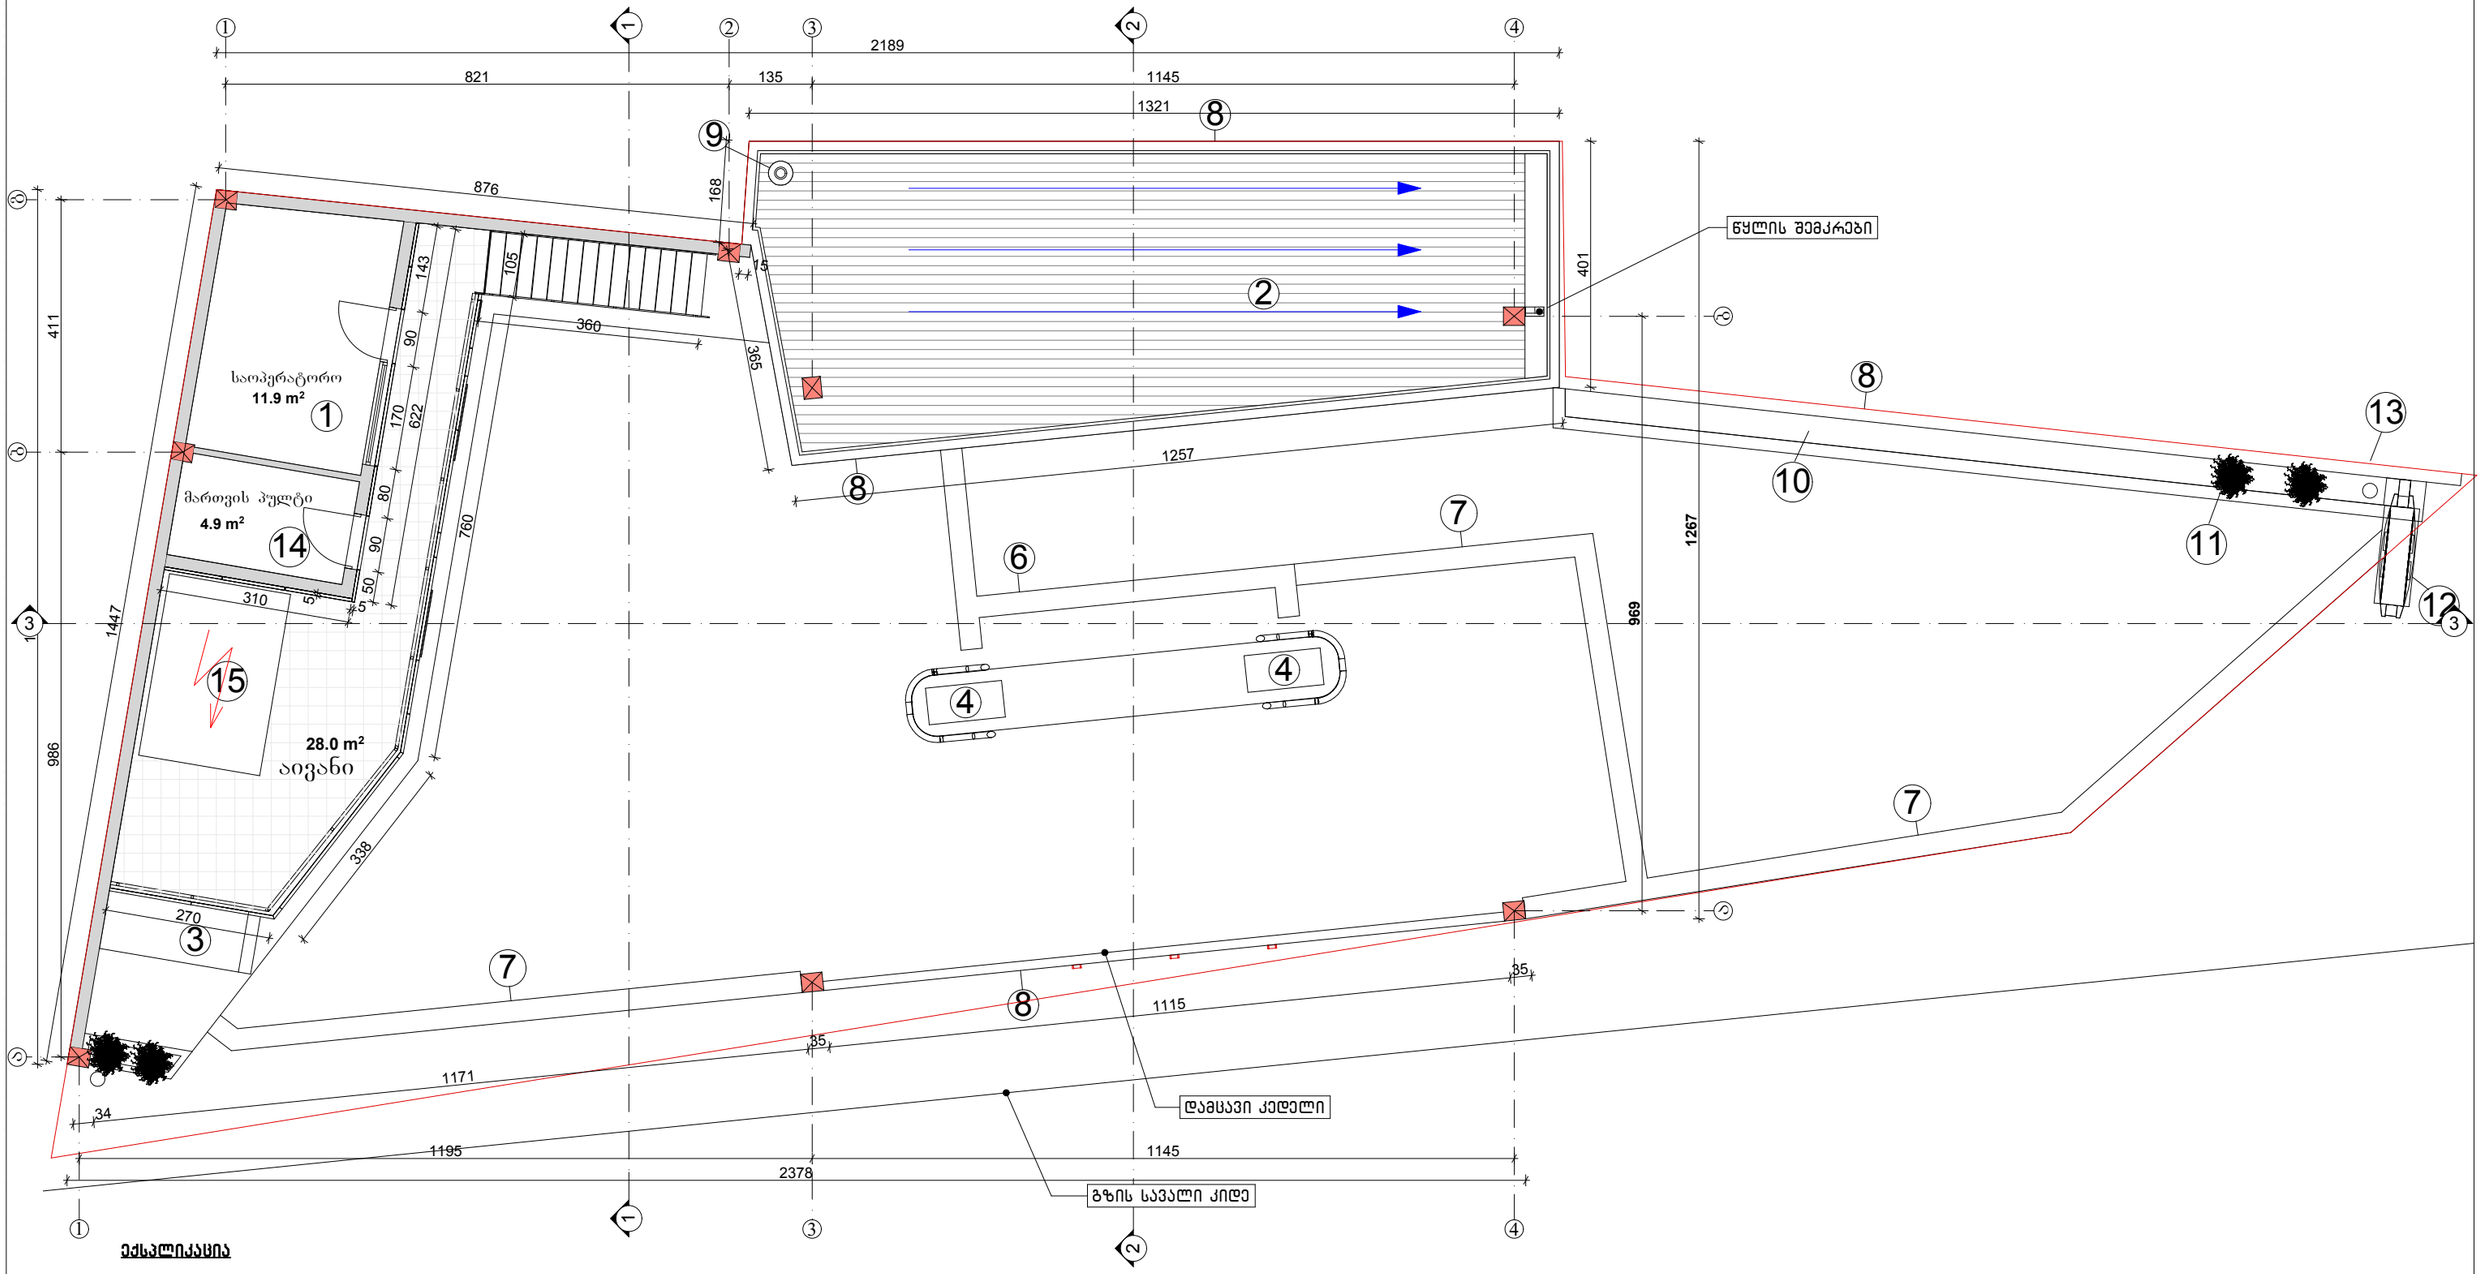

ექსპლიკაცია

1. ადმინისტრაციულ-საყოფაცხოვრებო შენობა – 44.8 კვ.მ
2. გაზის საკომპარესორო და ფილტრების შენობა
3. მძღოლების და მგზავრების მოსასცდელი
4. სარიგებელი სვეტები
6. გაზის მილგაყვანილობის ტექნოლოგიური არხი
7. ზედაპირული წყლების შემკრები ვარცლი
8. ბეტონის დამცავი კედელი
9. მეხამრიდი
10. დროშები
11. გამწვანება
12. ფასების ტაბლო
13. მიწისქვეშა სახანძრო პიდრანტი
14. მართვის პულტი
15. ელ. ტრანსფორმატორი

დირექტორი	რ. ებრალიძე		ქ. თბილისი, მეტრო "სარაჯი"შვილი"-ს მოპირდაპირედ (ს.კ:01.11.04.026.018) მდებარე ავტობასსამართი სადგურის რეკონსტრუქციის პროექტი	შ.პ.ს "ზიჯი ჯგუფი"	2013 წ
მთ.არქიტექტორი	ა. ლომსაძე			ფურცელი	ფურც-ბი
ავტორი	ა. ლომსაძე		არქიტექტურული ნაწილი	15	25
დაამუშავა	რ. ებრალიძე		მეტრე სართულის გეგმა +2.700 ნიშნულზე მ 1:100		
შეამოწმა	გ. ახუაშვილი				

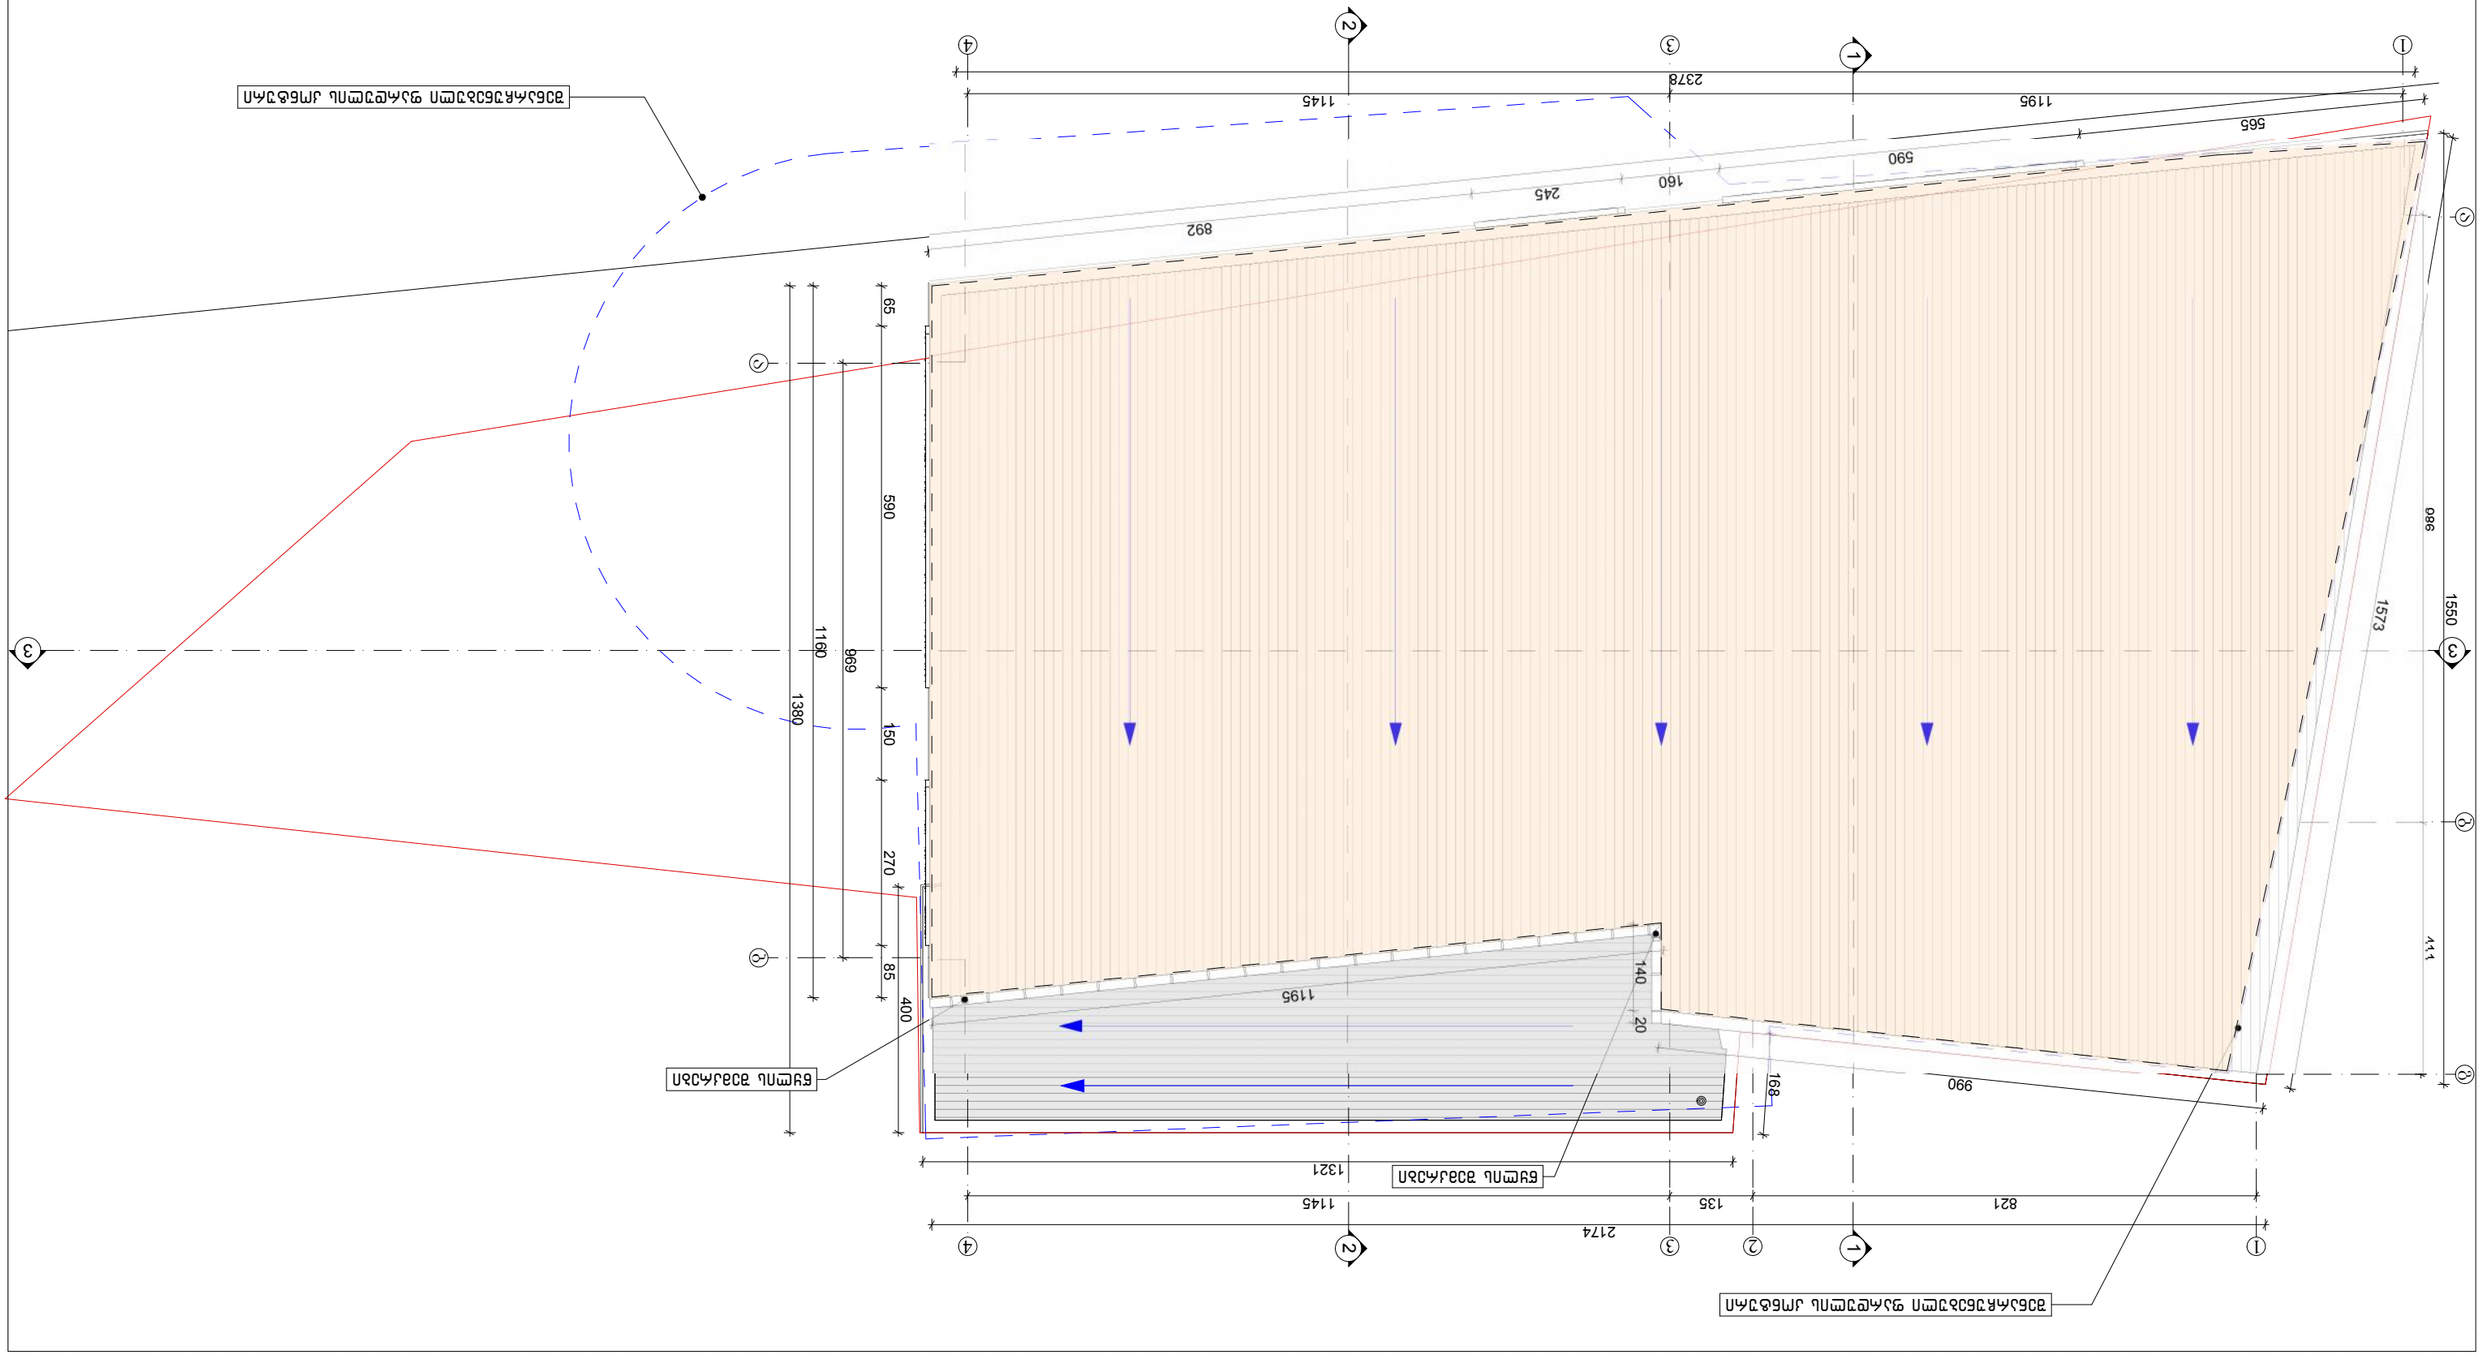

קהל היעד	מ. הסכמה עקרונית	4. הסכם בין "קבוצת הבניה" לבין חברת "בטון מזרחי" בע"מ לבניית מבנה חדש בשכונת הגבעה הצפונית (גוש:11045 חלקה:218)		2013 ש
אוכלוסיית המבנה	ב. ועדת אישור	הסכם לבניית מבנה חדש בשכונת הגבעה הצפונית		שכונת הגבעה
המבנה	ג. ועדת אישור	ג. אישור סופי לתכנית הבניה		שכונת הגבעה
קבלת החלטות	ד. הסכם עקרוני	ד. אישור סופי לתכנית הבניה		17
שלבי הביצוע	ה. הסכם עקרוני	בניית מבנה חדש בשכונת הגבעה הצפונית בקנה מידה 1:100		25