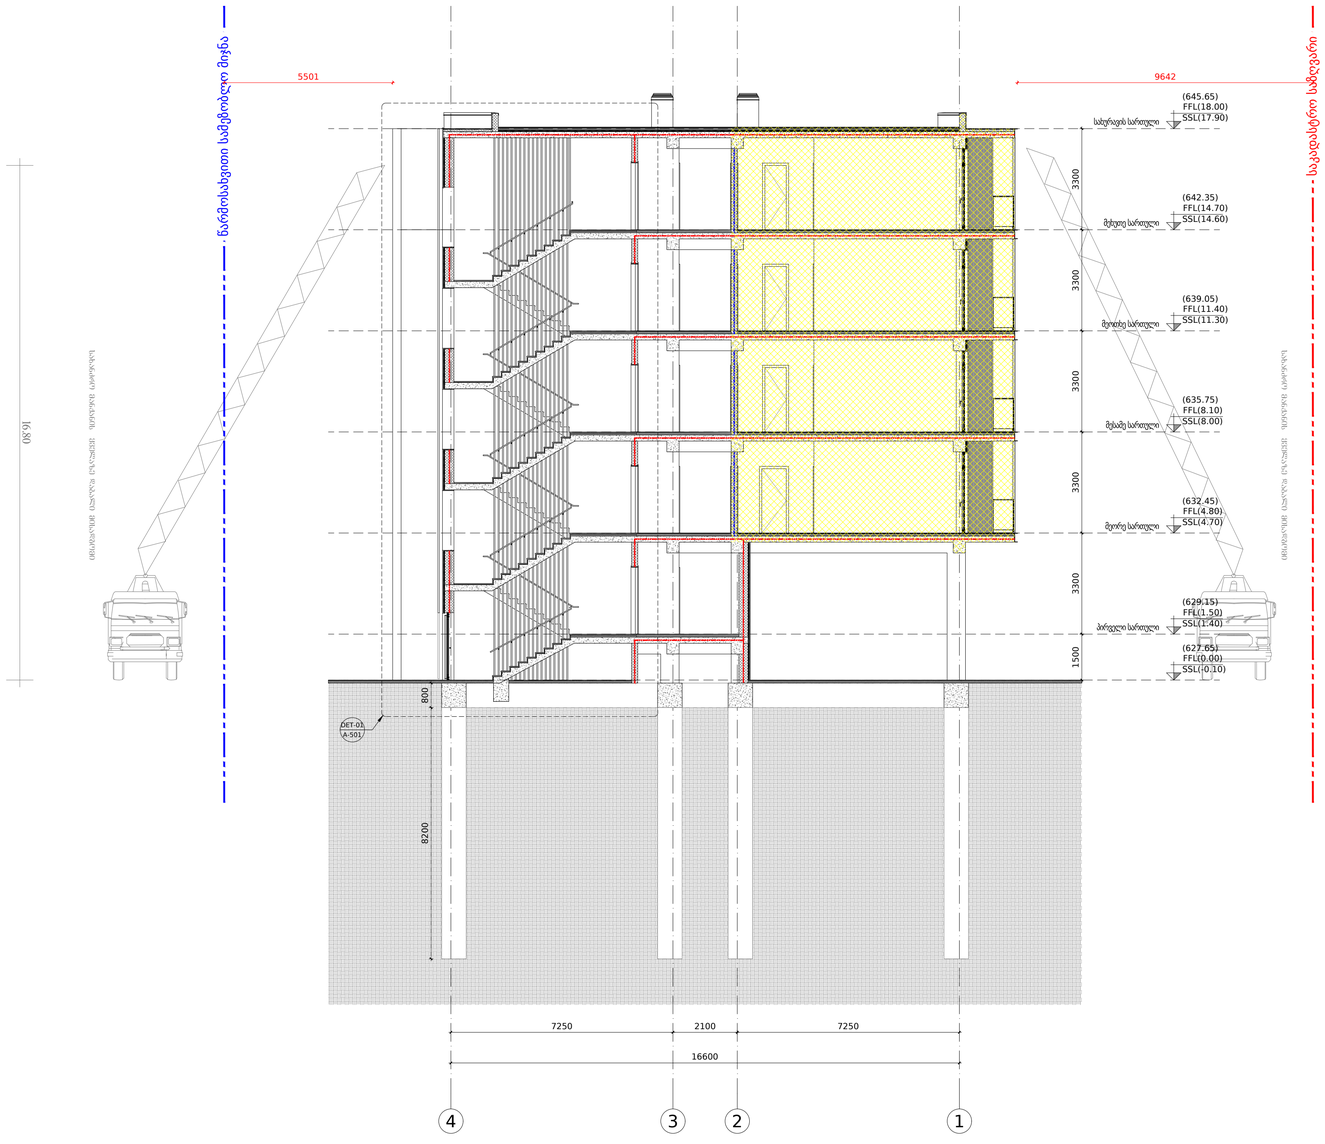

1
A-301

ჭრილი A-301

მასშტაბი 1:100

ფან.ქვეთი:

მის "არქტური ღობი"

ბორჯომის რაიონი, დაბა ბაკურიანი,
ფ. აღმაშენებლის #21

ქ. თბილისი, ფეიხშენეთის ქ. # 111

საკადასტრო კოდი:
01.14.16.008.073

No.	თარიღი	შეტანილი ცვლილება	ავტორი
---	---	---	---
---	---	---	---
---	---	---	---
---	---	---	---

არქიტექტორი
არქტური
ბორჯომის რაიონი, დაბა ბაკურიანი,
ფ. აღმაშენებლის #21
T + 995 595 44 00 00
www.artpuri.ge

მშენებელი
არქტური
ბორჯომის რაიონი, დაბა ბაკურიანი,
ფ. აღმაშენებლის ქ. #21
T + 959 595 64 00 00
www.artpuri.ge

კონსტრუქტორი
ჯითი ინჟინერინგი
თბილისი, ალ. ყიფიანის ქ. # 20
T + 995 598 54 22 96
www.---

სანიმინო ქსელები
Nexus Mep
თბილისი, ვაჩნაძის ქუჩა მიწყალედი
T + 995 595 80 67 27
www.---

სახანძრო საგრიხოება და 41 დაცვა/ცილება
ევროპროექტი
თბილისი, ნერგიანის ქ. # 12
T + 995 595 651 556
www.---

პროექტის დასახელება:
ღონის არქტური
ქ. თბილისი, ფეიხშენეთის ქ. # 111

ნახაზის დასახელება:
ჭრილი A-301

ჩატარა:		შეამოწმა:
	GZ AK	GZ
ფორმატი:		პროექტის # PRO-001
მასშტაბი: 1:100 @ A2		ცვლილების # 0
ნახაზის კოდი: A-301	ჩვეობა: 000	ფორმატი: MD

დამკვეთი:

შპს "არქტური ლისი"

ბორჯომის რაიონი, დაბა ბაკურიანი,
დ. აღმაშენებლის #21

ქ. თბილისი, ფერმწერთა ქ. # 111

საკადასტრო კოდი:
01.14.16.008.073

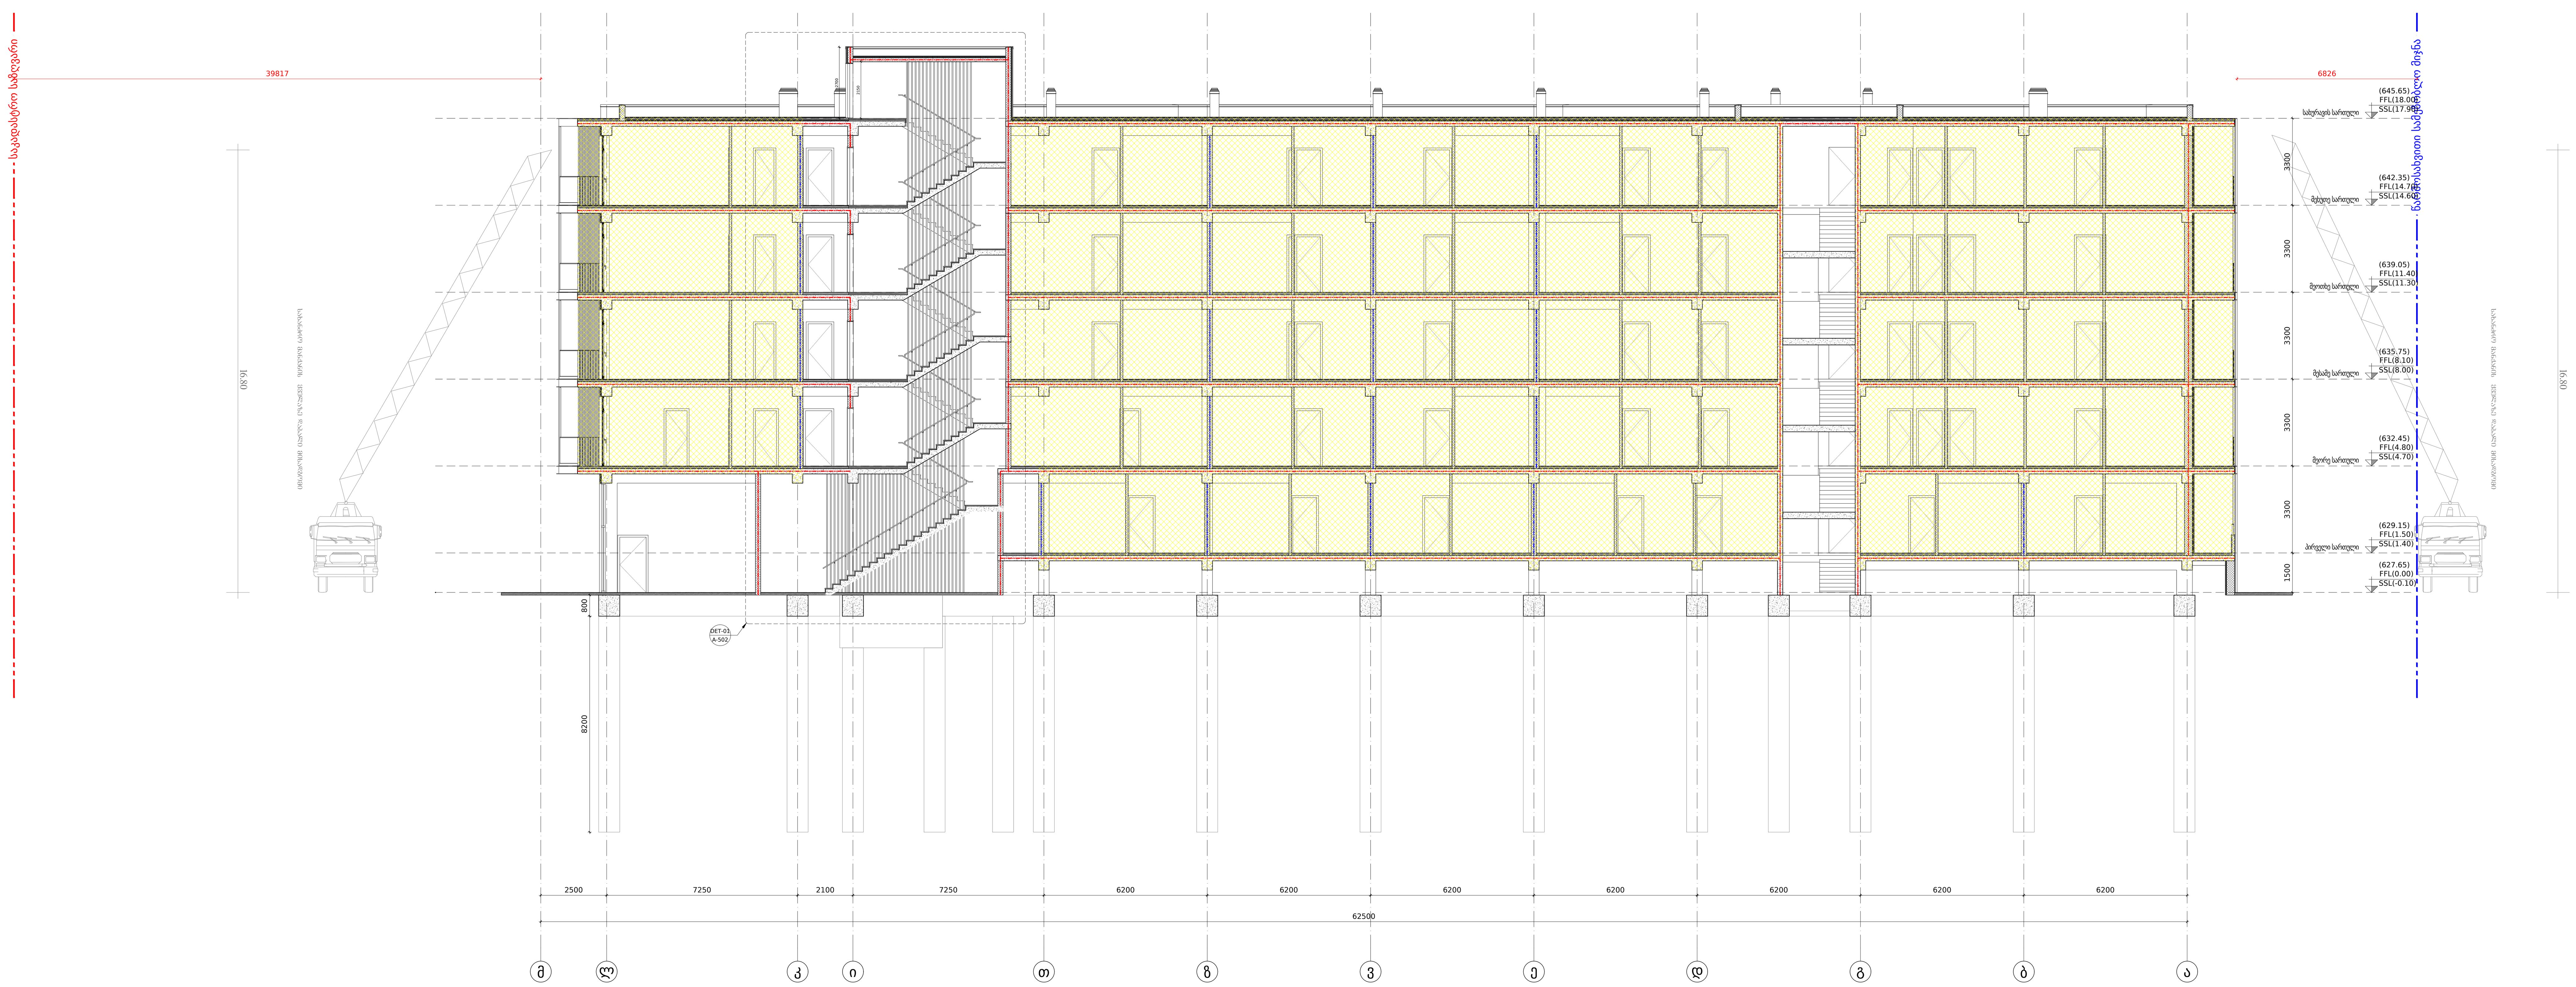

1
A-302
ჭრილი A-302
მასშტაბი 1:150

არქიტექტურა
არქტური
ბორჯომის რაიონი, დაბა ბაკურიანი,
დ. აღმაშენებლის #21
T + 995 595 64 00 00
www.arqturi.ge

შემსრულებელი
არქტური
ბორჯომის რაიონი, დაბა ბაკურიანი,
დ. აღმაშენებლის ქ. #21
T + 995 595 64 00 00
www.arqturi.ge

კონსტუქციები
ჯითი ინჯინერინგი
თბილისი, ანა პოლიტკოვსკაიას ქ. # 20
T + 995 598 54 22 96
www.---

საინჟინრო ქსელები
Nexus Mep
თბილისი, ჭიწინაძის ქუჩის მიმდებარედ
T + 995 595 80 67 27
www.---

სახანძრო საფრთხოება და 41 დადგენილება
ევროპროექტი
თბილისი, ბურძგლას ქ. # 12
T + 995 595 651 556
www.---

პროექტის დასახელება:

ლისი არქტური
ქ. თბილისი, ფერმწერთა ქ. # 111

ნახაზის დასახელება:
ჭრილი A-302

ბეჭედი:	დახაზა: GZ AK	შეამოწმა: GZ
	ფაილი:	პროექტის #: PRO-001
	მასშტაბი: 1:150 @ A2	გვერდის #: -
ნახაზის კოდი: A-302	რევიზია: 000	სტატუსი: MD

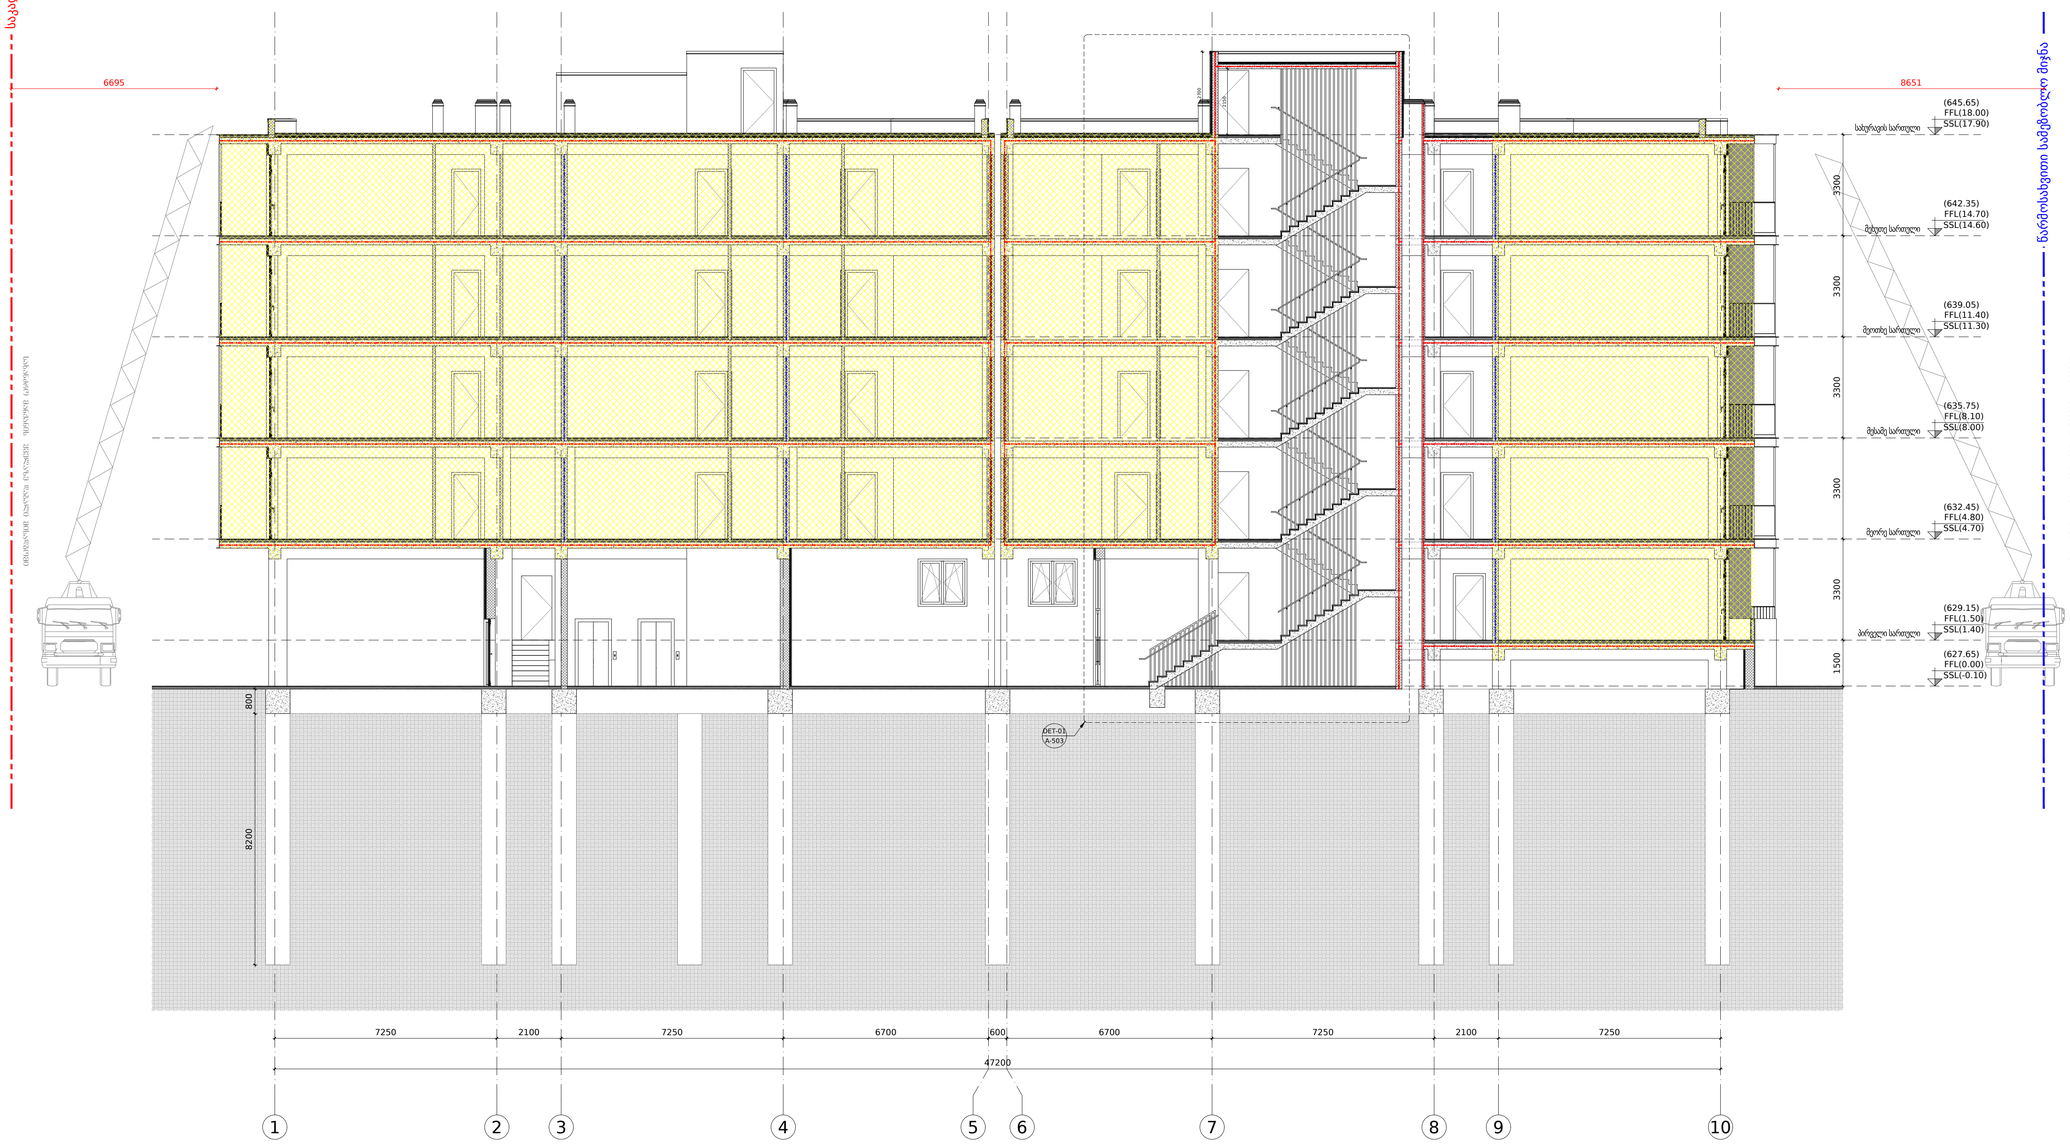

1 / A-303 ჭრილი A-303
მასშტაბი 1:100

დამკვეთი:

მპს "არტტერი"

ბორჯომის რაიონი, დაბა ბაკურიანი,
ფ. აღმაშენებლის #21

ქ. თბილისი, ფეხიშვილია ქ. # 111

საკადასტრო კოდი:
01.14.16.008.073

No	ცვლილი	თარიღი

არქიტექტორი
არქტერი
ბორჯომის რაიონი, დაბა ბაკურიანი, ფ. აღმაშენებლის #21
T + 995 595 44 00 00
www.arkteri.ge

მშენებელი
არქტერი
ბორჯომის რაიონი, დაბა ბაკურიანი, ფ. აღმაშენებლის #21
T + 995 595 64 00 00
www.arkteri.ge

კონსტრუქტორი
ჯითი ინჟინერინგი
T + 995 598 54 22 96
www.---

ელექტრომოწყობილობა
Nexus Mep
T + 995 595 80 67 27
www.---

სახანძრო საგანგაშოება და 41 დაცგაწყილება
ელექტროპროექტი
T + 995 595 651 556
www.---

პროექტის დამპროექტებელი:
ლიანი არქტერი
ქ. თბილისი, ფეხიშვილია ქ. # 111

ნახაზის დასახელება:
ჭრილი A-303

ბეჭდვა:	ფორმატი:	შეკვეთა:
	GZ	GZ
	AK	-
ფაილი:	პროექტის #	
	PRO-001	
	მასშტაბი:	ალბომის #
	1:100 @ A2	-
ნახაზის კოდი:	რევიზია:	სტატუსი:
A-303	000	MD

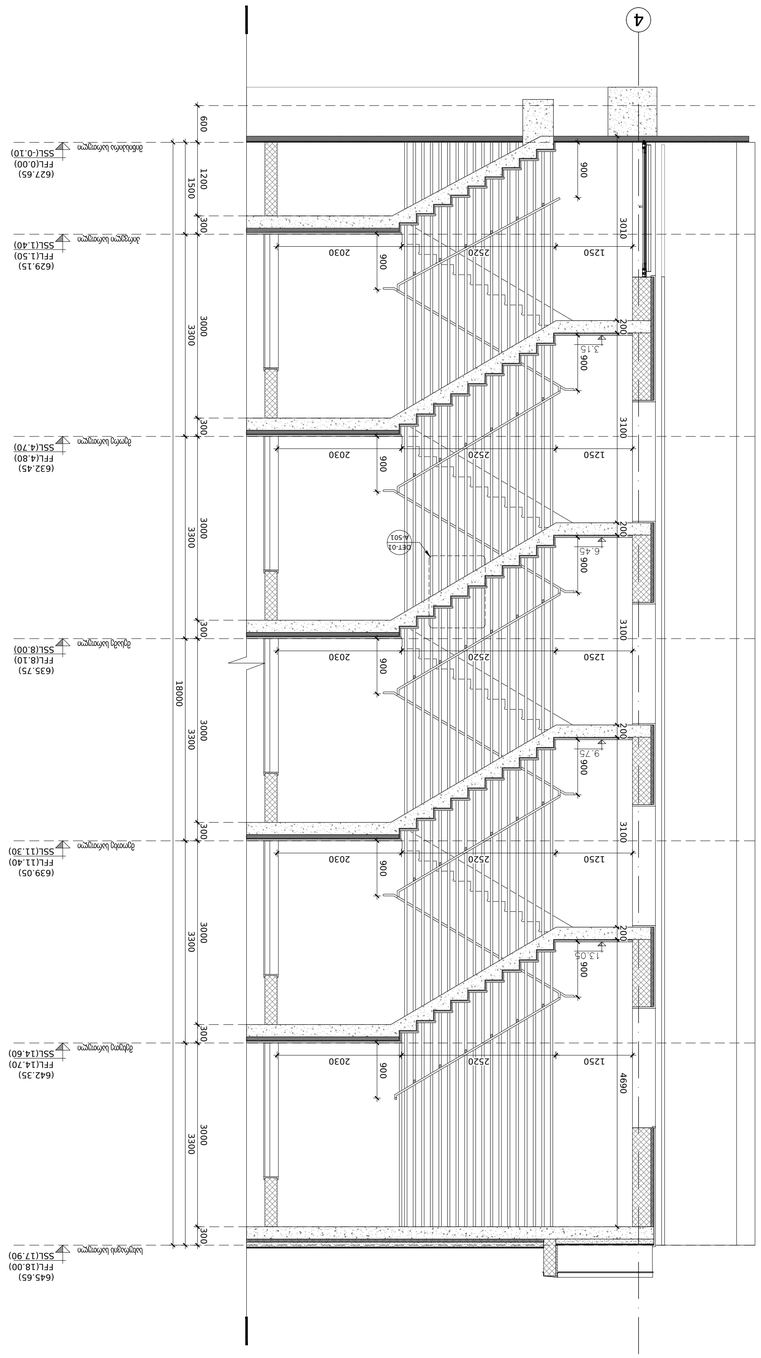

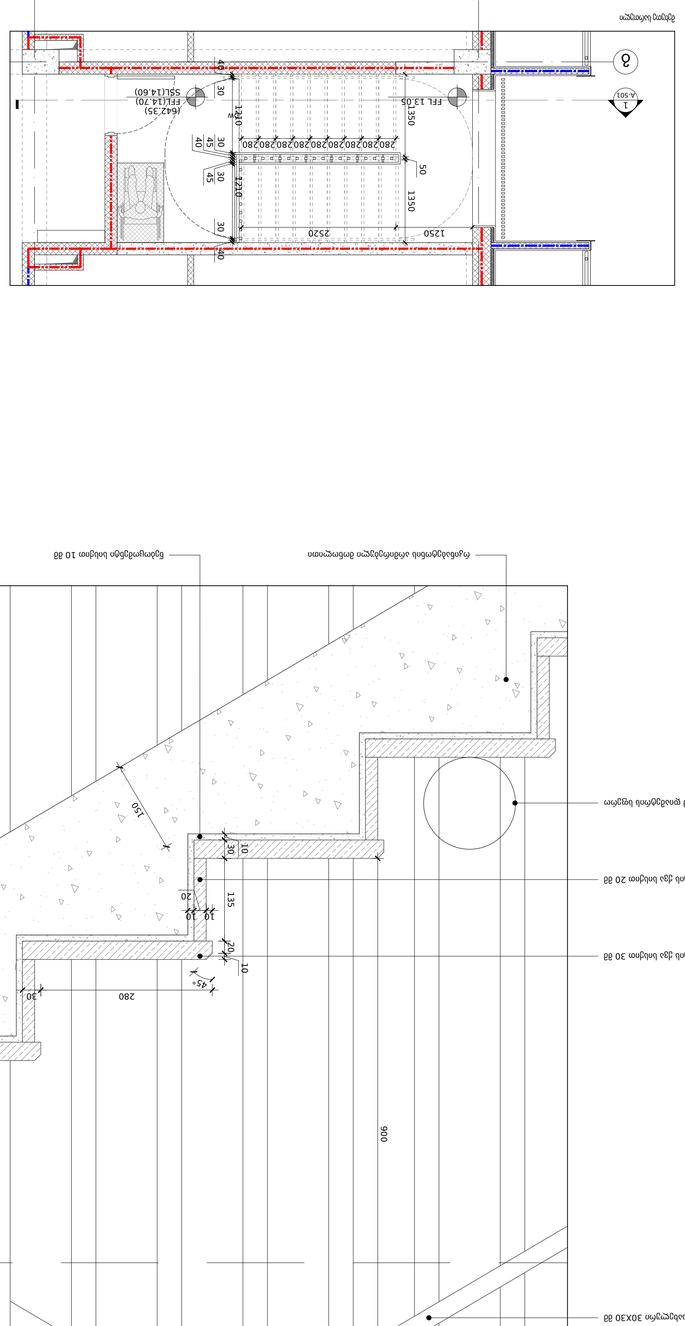








პროექტის დასახელება
ჯამე 1 სართი

ნახაზის დასახელება
ჯამე ბეტონის ბოძები

ფორმატი A3 | მასშტაბი 1:50 | ნახაზის # A-501

ნახაზის ავტორი:	ირაკლი ბერიძე		
პროექტის #	000	ტიპიური	MD
A-501			

პროექტის ავტორის უფლებები დაცულია საქართველოს კანონმდებლობით

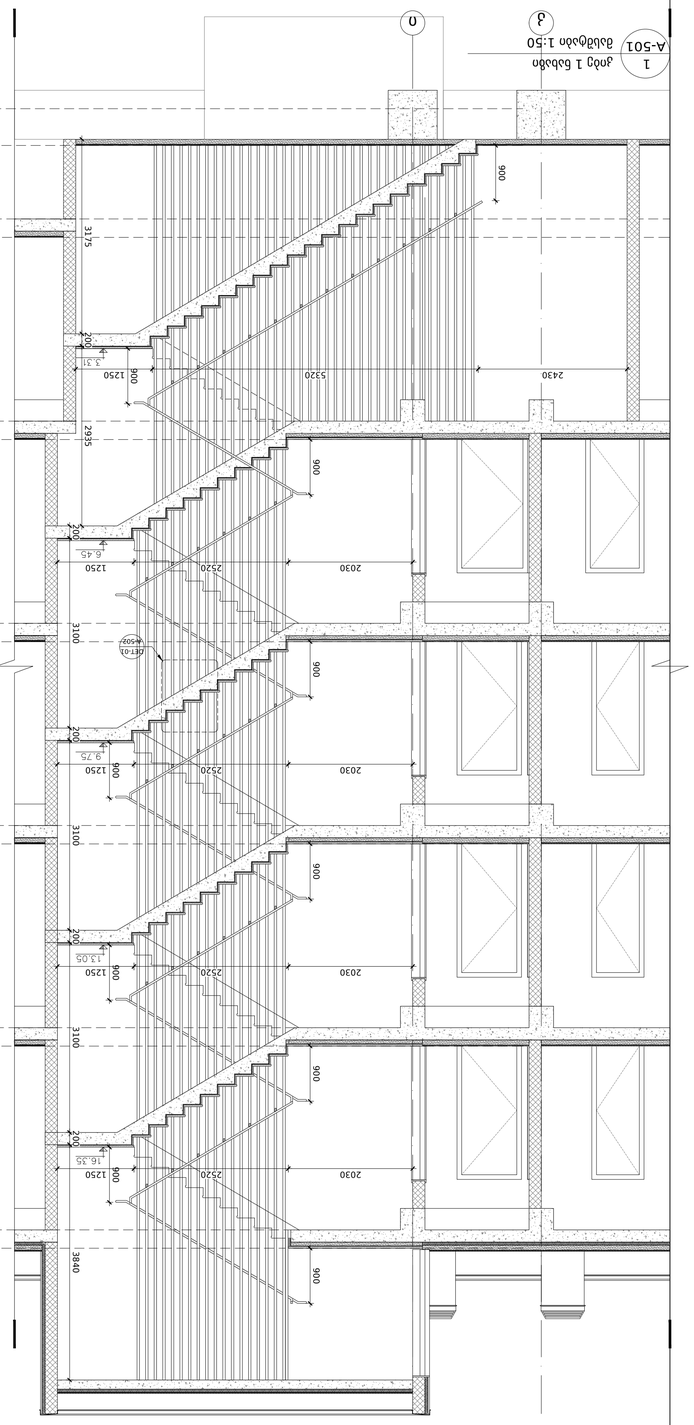

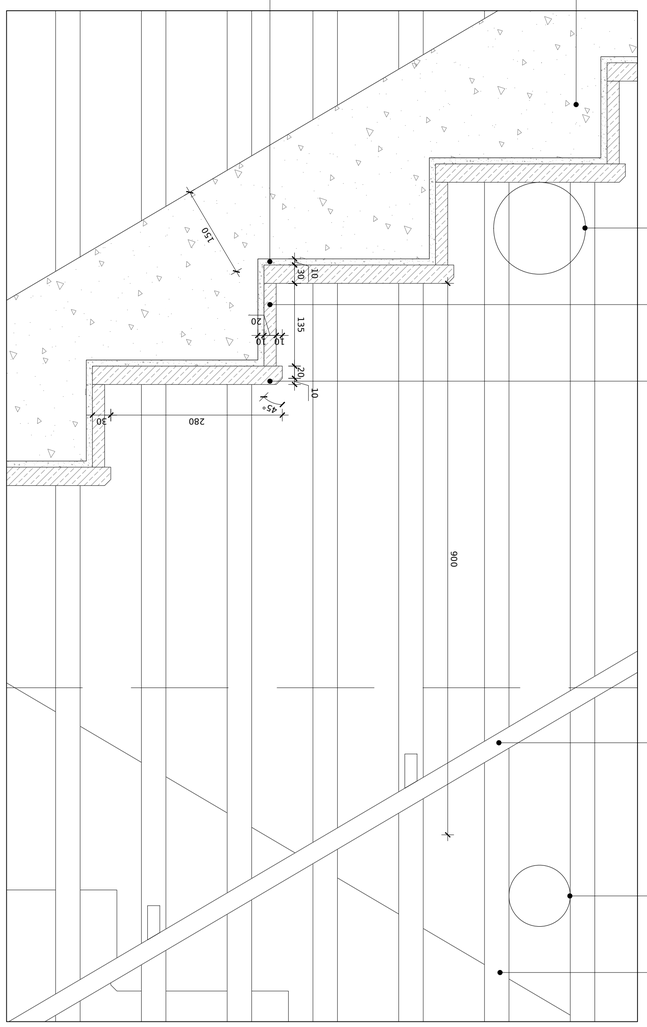
ტიპიური სართული
4
1 A-502
(627.65) FFL 0.00 SSL -0.10
(629.15) FFL(1.50) SSL(1.40)
(632.45) FFL(4.80) SSL(4.70)
(635.75) FFL(8.10) SSL(8.00)
(639.05) FFL(11.40) SSL(11.30)
(642.35) FFL(14.70) SSL(14.60)
(645.65) FFL(18.00) SSL(17.90)
FFL 3.31
FFL 6.45
FFL 9.75
FFL 13.05
FFL 16.35
1250
2520
5320
1350
1210
50
40
45
30
280
20
10
135
150
900

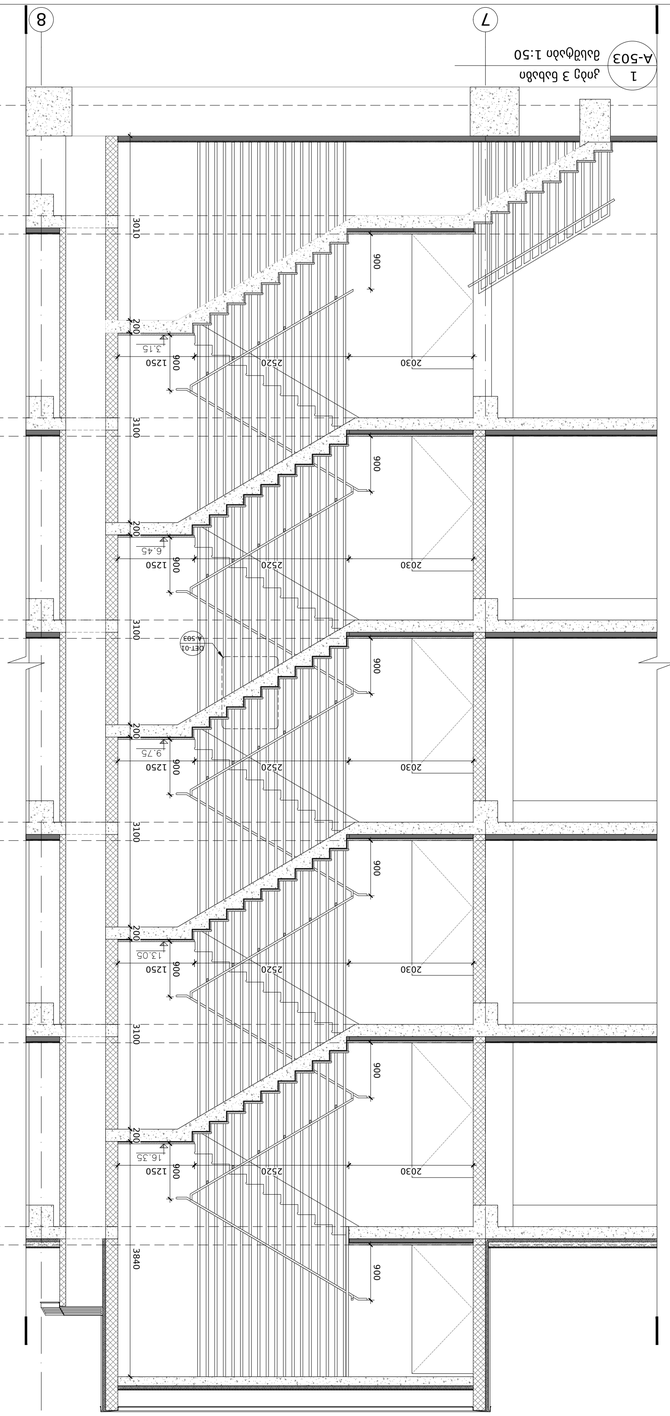
1
ჯიგ 3 სართი
A-503
მასშტაბი 1:50
8
7
3840
900
2030
2520
1250
200
300
3100
3300
3000
18000
1500
1200
600
(645.65)
FFL(18.00)
SSL(17.90)
სართული სიმაღლე
(639.05)
FFL(11.40)
SSL(11.30)
(635.75)
FFL(8.10)
SSL(8.00)
(632.35)
FFL(4.80)
SSL(4.70)
(629.15)
FFL(1.50)
SSL(1.40)
(627.65)
FFL(0.00)
SSL(-0.10)
(642.35)
FFL(14.70)
SSL(14.60)
(627.65)
FFL(0.00)
SSL(-0.10)
