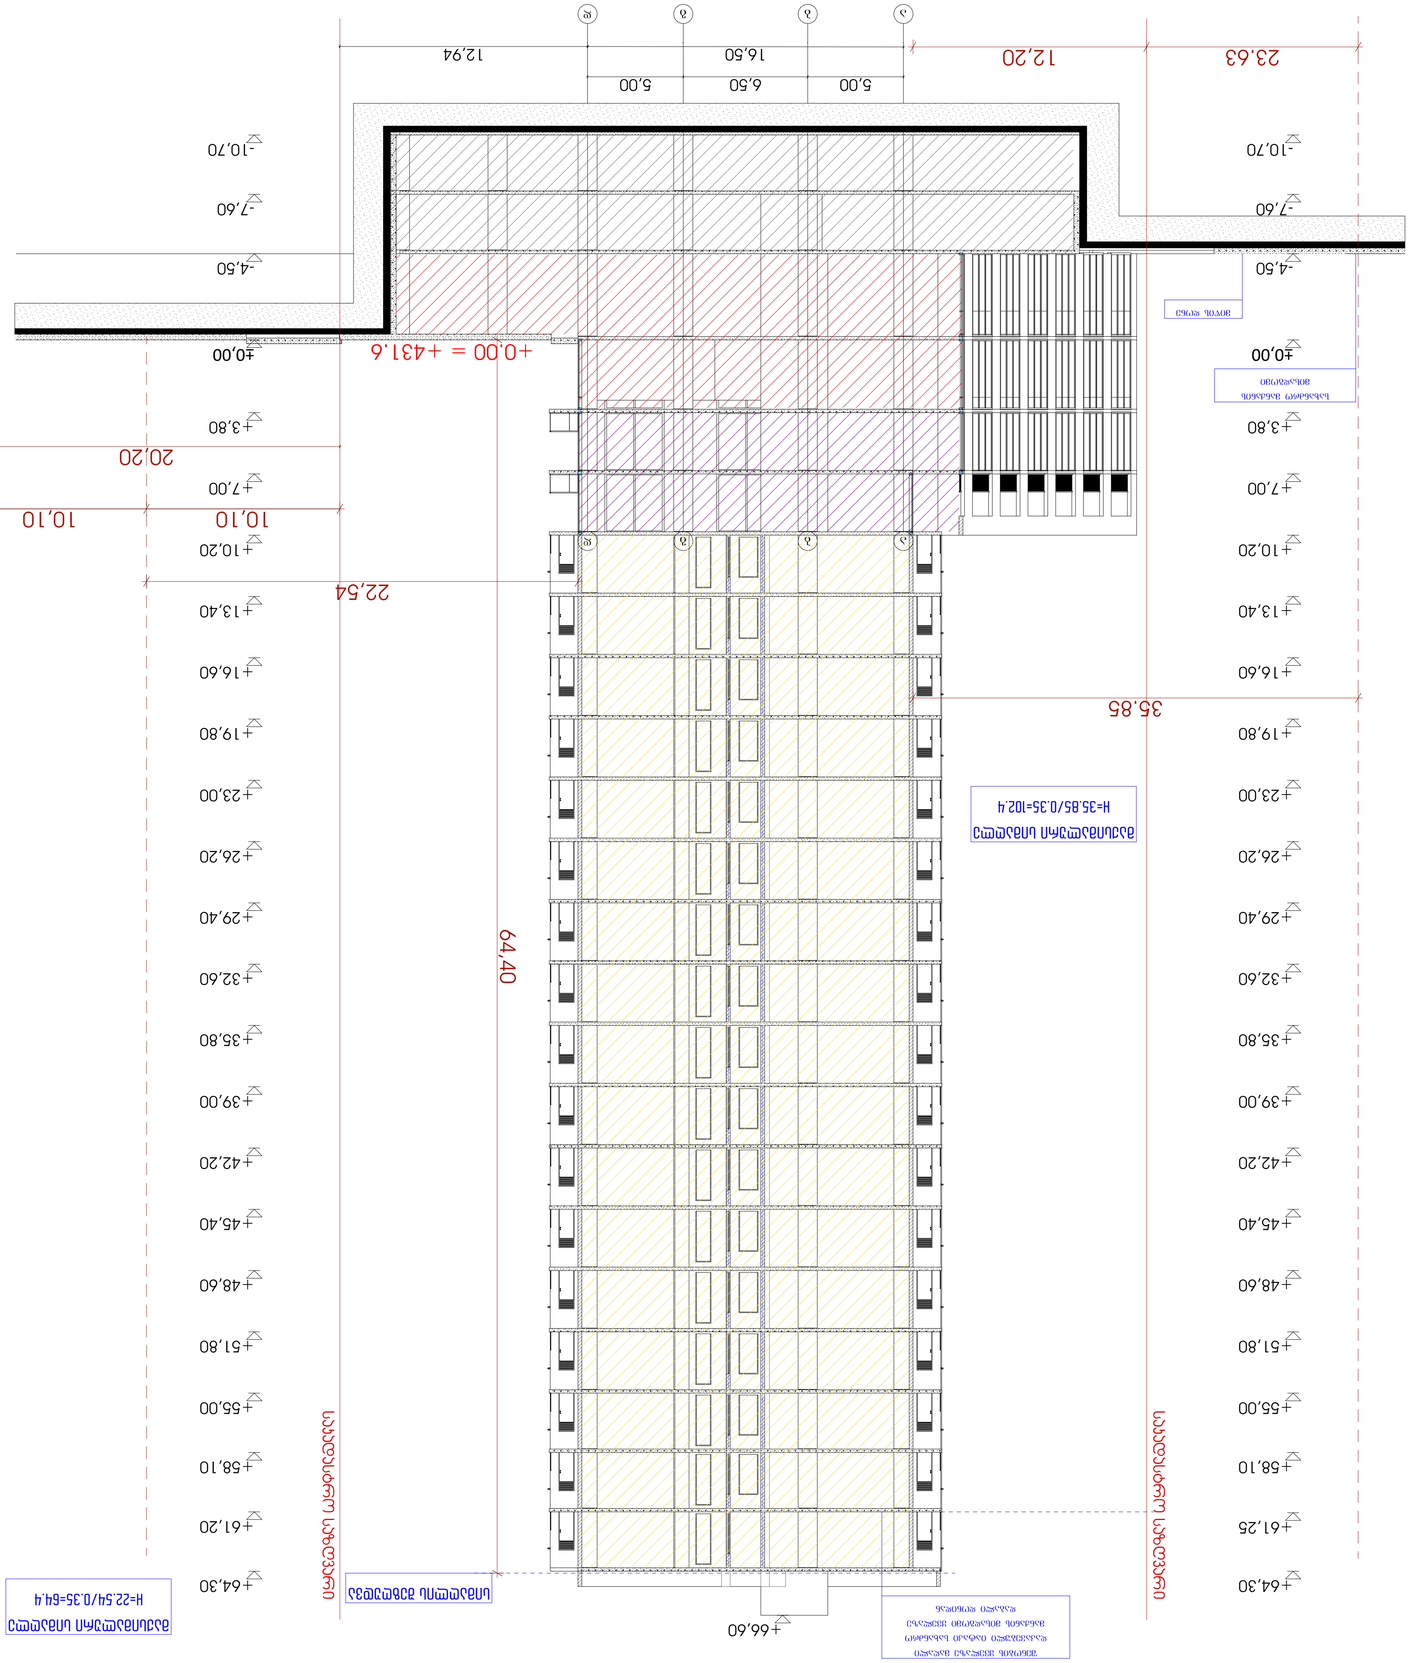


ნაგებობის ეტაპი:	ფორმატი: A1
ნახაზის დასახელება:	ნახაზის №: ს.3

SEAL:	
ავტორი:	
თანაავტორი:	
პროექტის ხელმძღვანელი:	
დამკვეთი:	31.12.2023
ნახაზის დასახელება:	SHEET NO:

TITLE:

ობიექტის მისამართი:

ავტორის უფლებების დაცვის შესახებ საქართველოს კანონის მიხედვით, ამ პროექტის ნებისმიერი ნაწილის გამოყენება, კოპირება ან გავრცელება დაუშვებელია ავტორის წერილობითი ნებართვის გარეშე.

ნახაზის დასახელება	
ნახაზის №:	ს.3
ფორმატი:	A1


	საკადასტრო ნაკვეთის საზღვარი
	ნაგებობის ნაწილის საზღვარი
	ნაგებობის ნაწილის საზღვარი
-3.30	ნაგებობის მაჩვენებელი
1	ფორმატის ნახაზის ნომერი

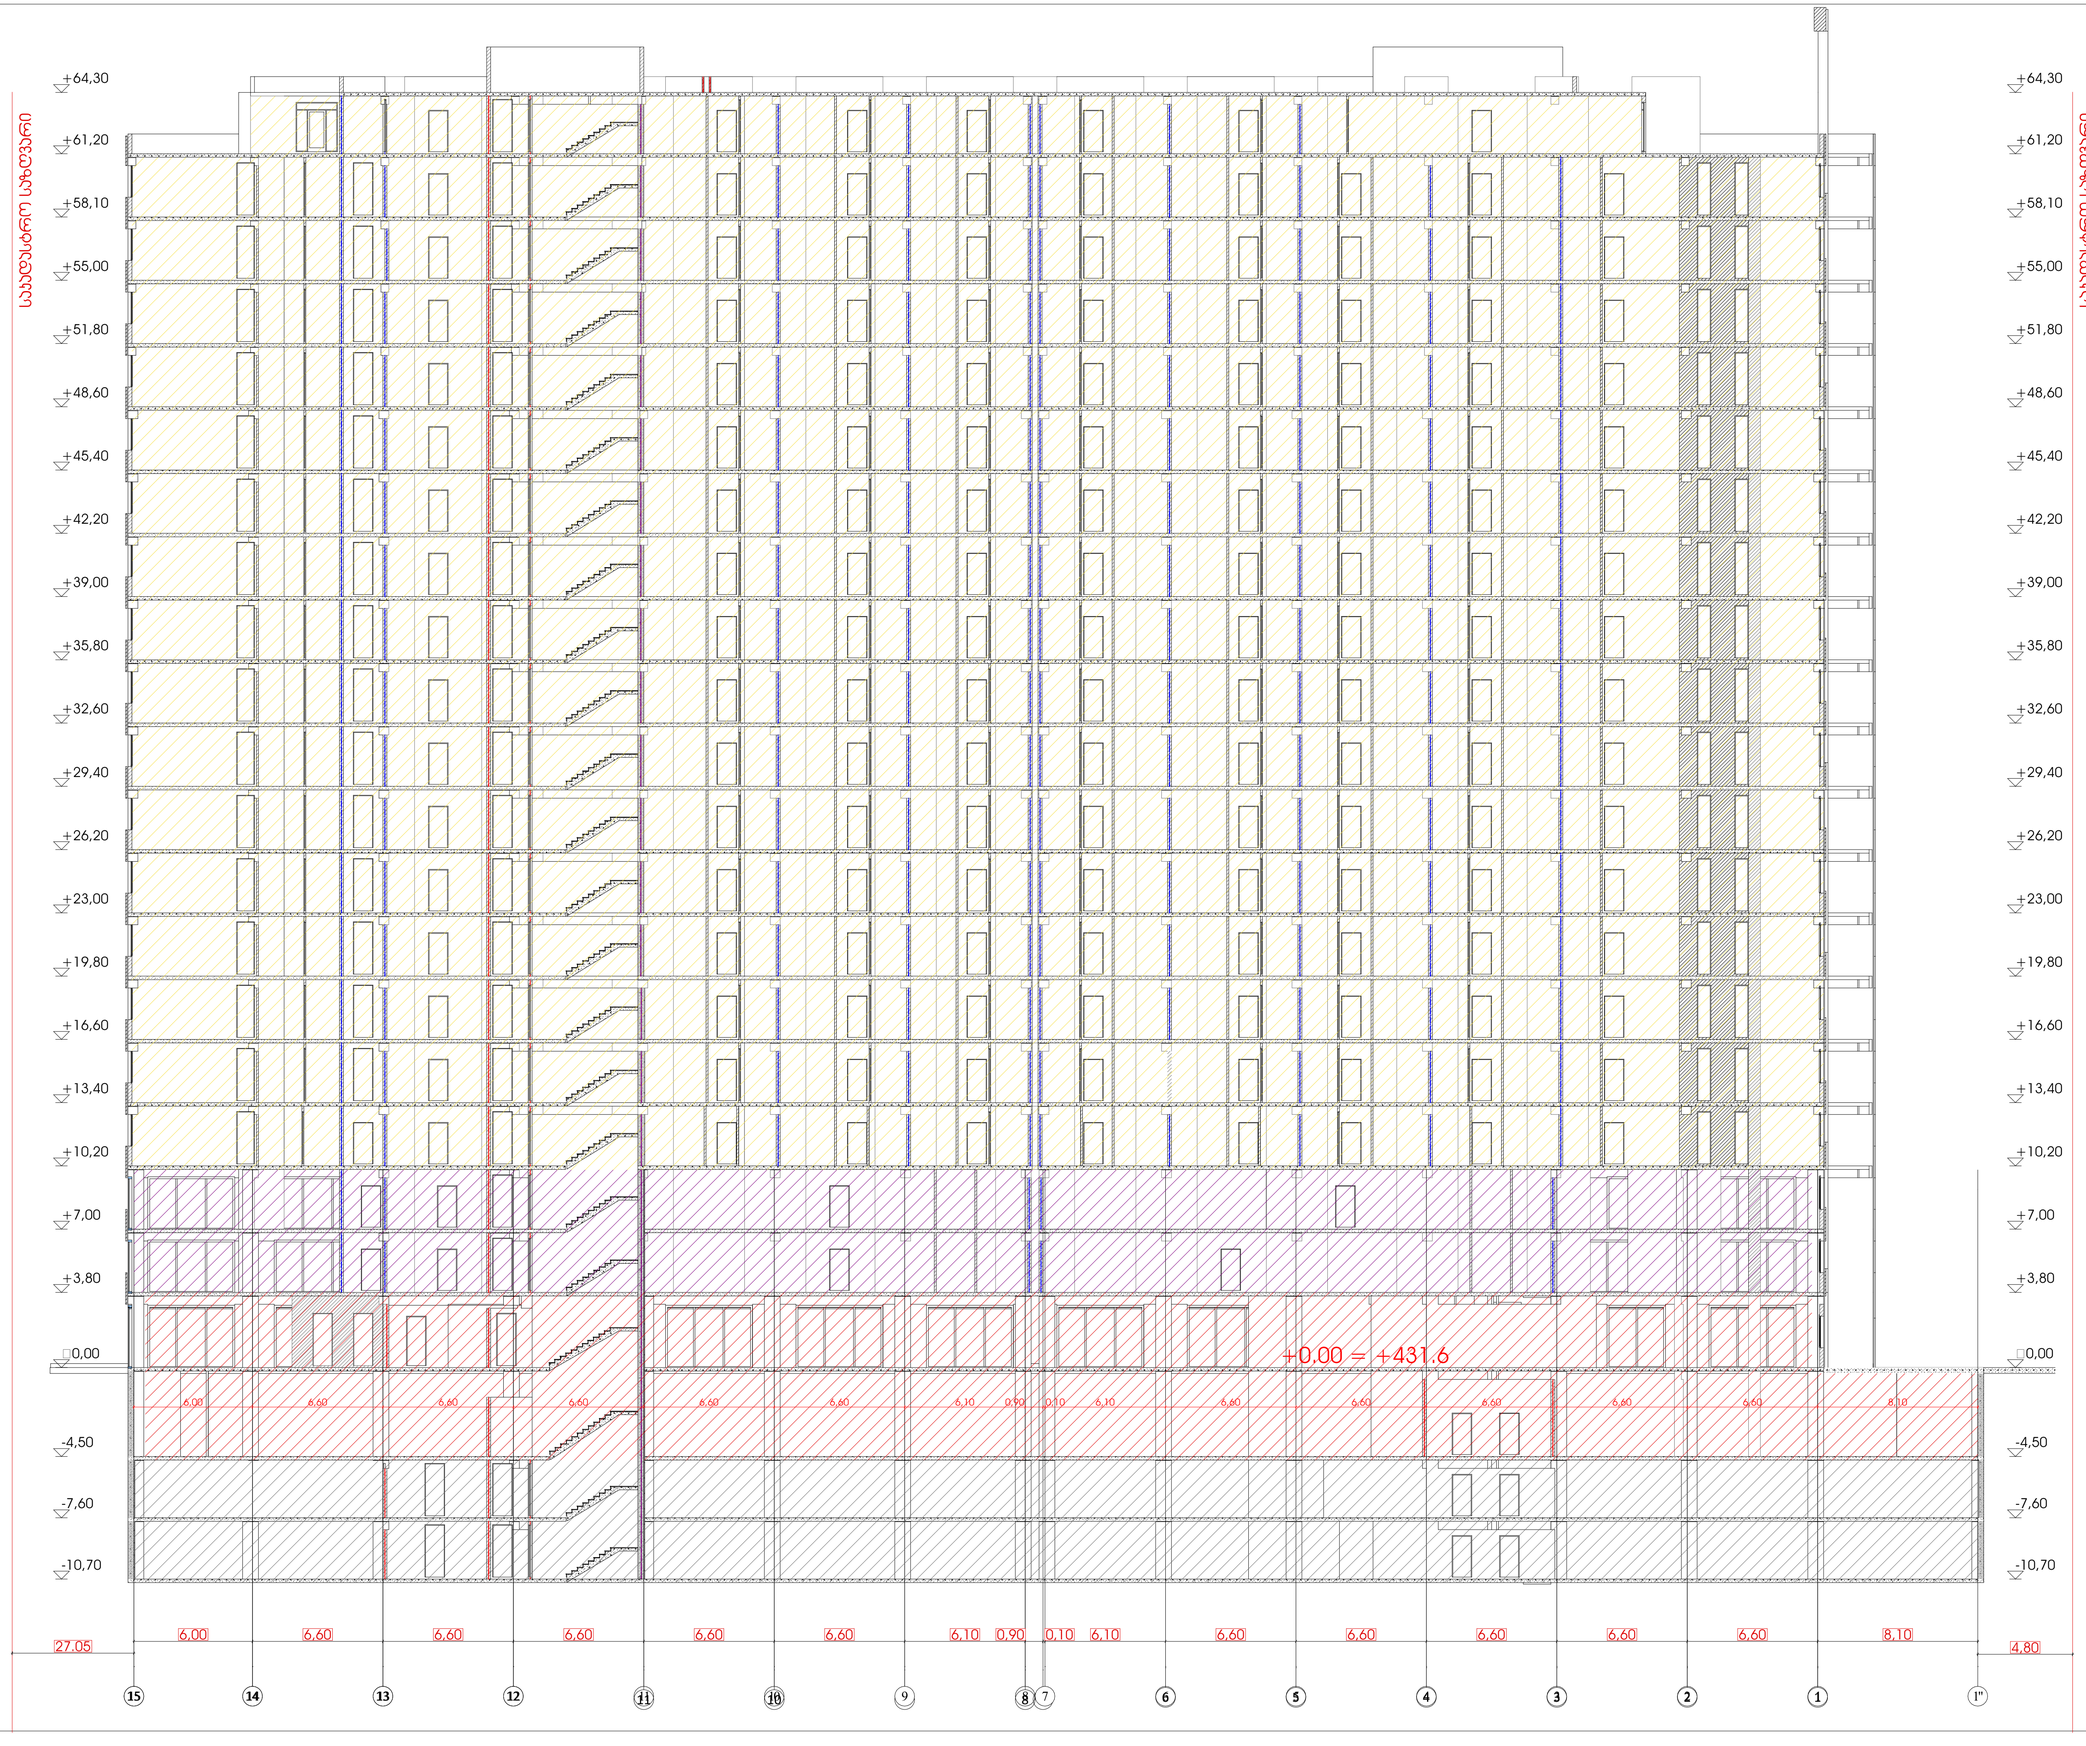

არქიტექტურა
ჭრილი 2

ექსპლიკაცია

გამოყენებული პირობითი აღნიშვნები	
	საყრდენარო საზღვარი
-3.30	ნიშნული გეგმაზე
1	ჭრილის ხაზი
	პანდუსის ცვლილებადობის ხარისხი 1 საათი
	პანდუსის ცვლილებადობის ხარისხი 2 საათი
	გასასვლელამდე საბელი მანძილი
	მისაწვდომი სვლაგზა
3.900 / 3.600	ნიშნული ჭრილზე, ფასადზე
	გაძლიერებული ბეტონის სტრუქტურული ელემენტები 2 სთ-იანი ხანძარმედეგობით (სვეტი, კედელი, დიაფრაგმა, გადახურვის ფილა)
	ბეტონის ბლოკის 200 იანი კედელი
	ბეტონის ბლოკის 100 იანი კედელი
	შეხების აღმნიშვნელი
1	ღერძის ხაზი
L=11.8 m 10%	პანდუსის ქანობის მიმართულება
	საბანური დაბეტონება (სბ)
	საცხოვრებელი დაბეტონება (სბ-2)
	სასანიტარო დაბეტონება (სბ-2)
	საძირკვლის დაბეტონება (სძ)
	ნარმოსახვითი ხაზი

ძირითადი გეგმა

ძირითადი შენიშვნები

ყველა ზომა მოცემულია მილიმეტრებში

პროექტი:
მრავალფუნქციური საცხოვრებელი სახლი

TITLE:

SEAL:	მთავარქიტექტორი:	ხელმოწერა:
	თარიღი:	31.12.2023
	მასშტაბი:	SHEET NO:
ნახაზის ნომერი:	ფორმატი: A1	რევიზია:
		სტადია: ს.პ