
# ჭრილი 1-1

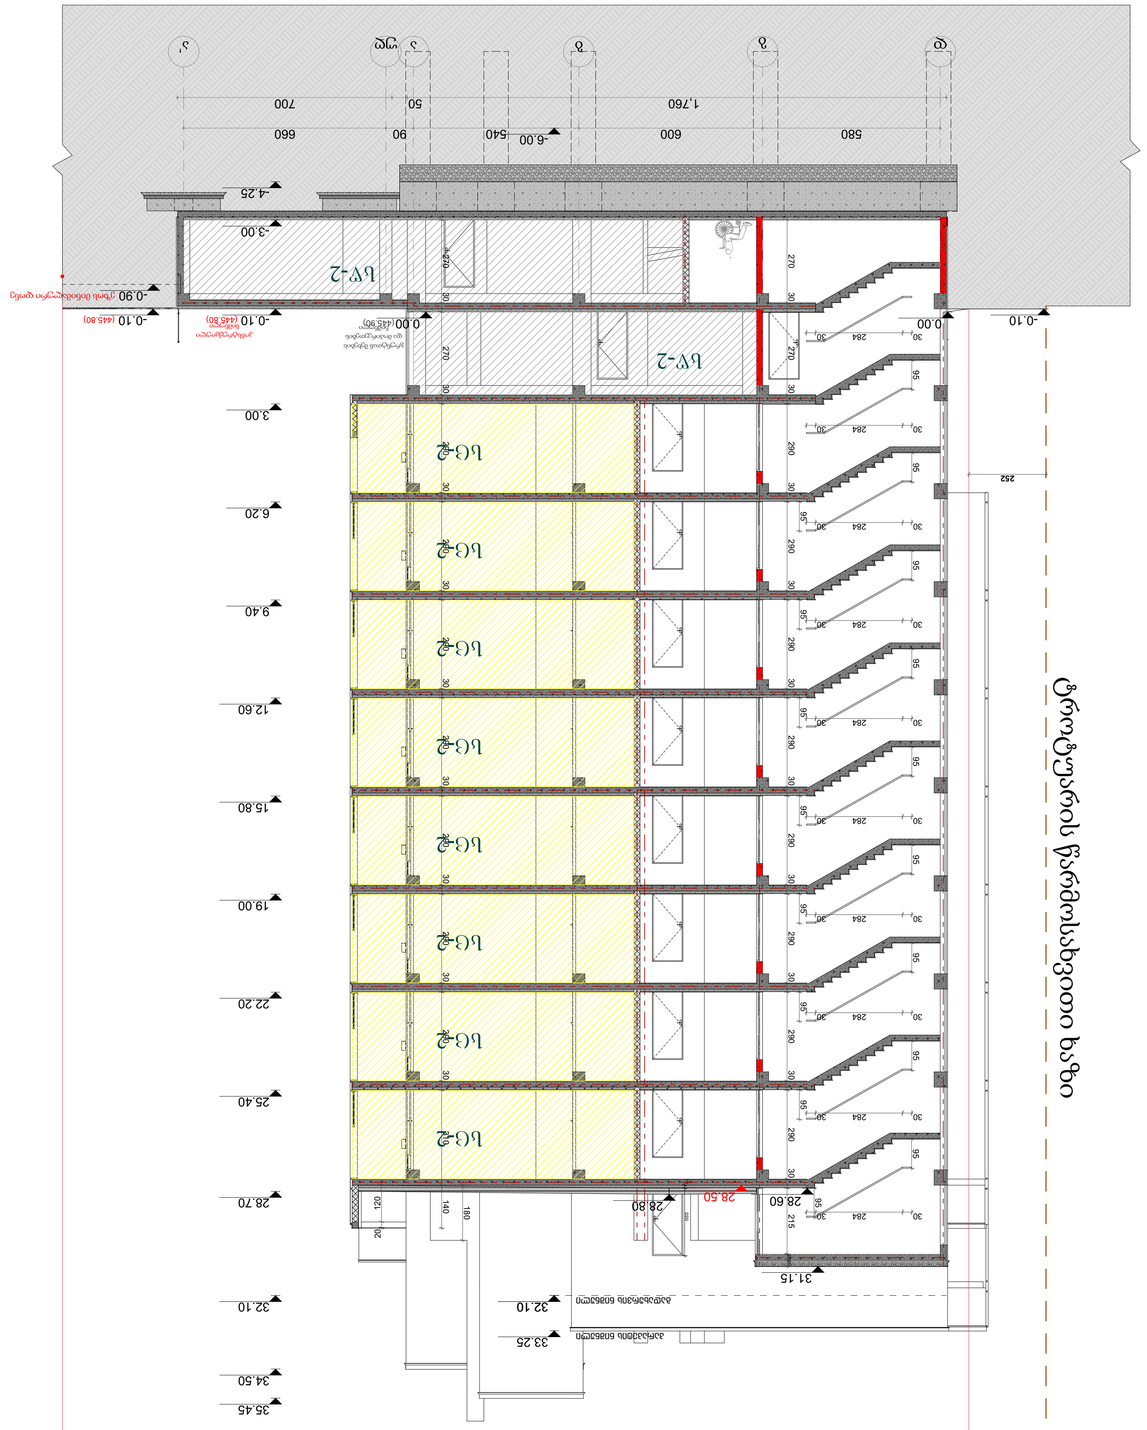



შ.პ.ს. NBC group
ს/კ 404956293
ქ.თბილისი ქ.№47


NBC
GROUP




















# ჭრილი 2-2

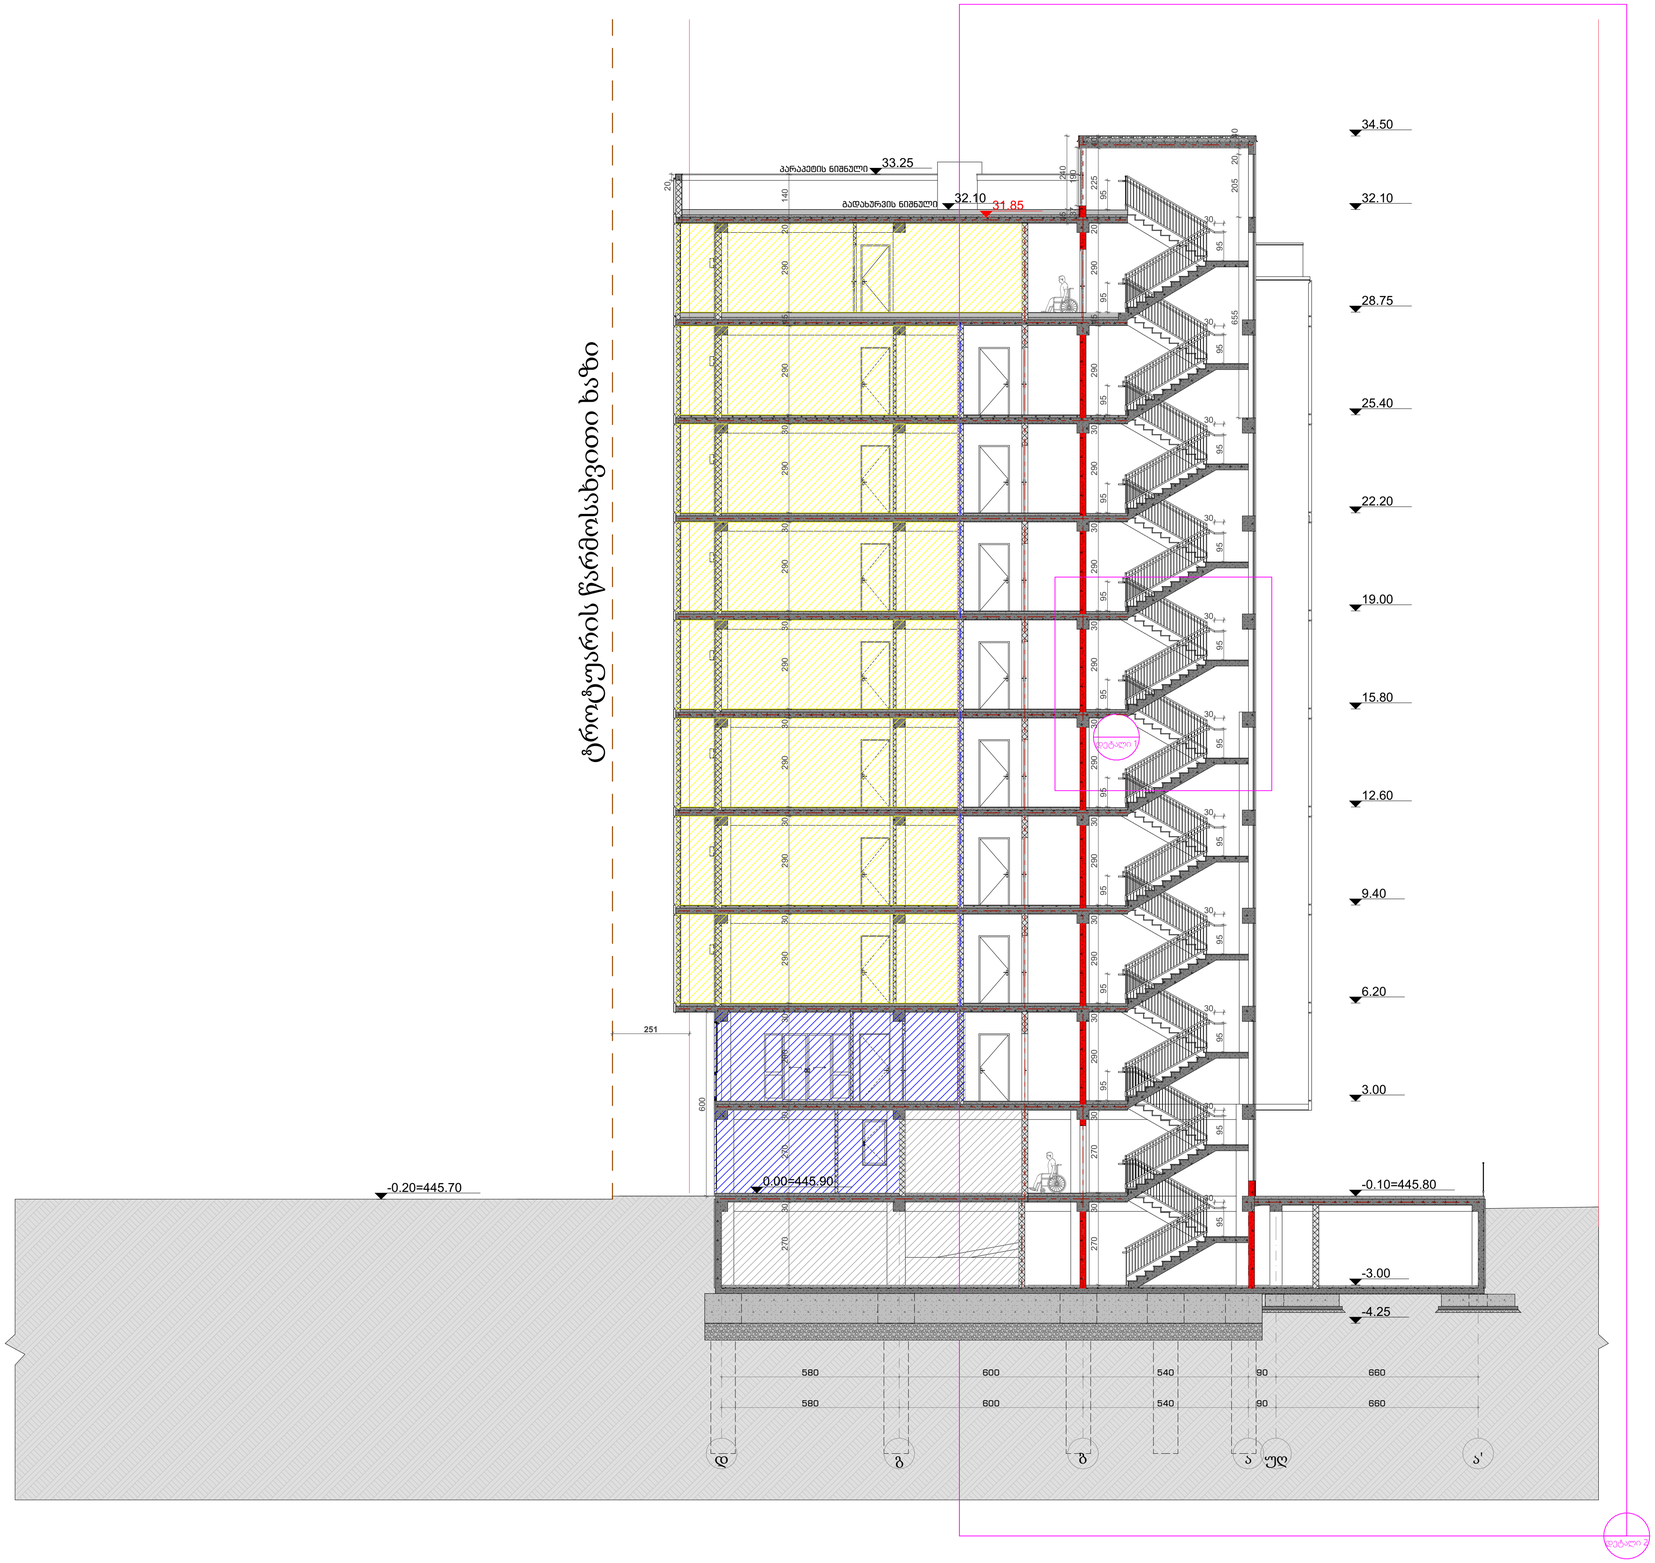


ქ.თბილისი,
ი. გაბარინის ქ. № 7

საბურთალოს რაიონი
ნაკვეთი 01.10.13.008.021

დამკვეთი - შპს "მშენალიანსი"

ს/კ 405018145

მრავალბინიანი საცხოვრებელი სახლი

პირობითი აღნიშვნები

ტერიტორიის საპროექტო საზღვარი

ჭრილის ხაზი

0.00 ნიშნული
-0.10

ჭრილი 2-2

ტექნიკურ-ეკონომიკური მაჩვენებლები

NBC GROUP

შ.პ.ს. NBC group
ს/კ. 404966293

ქ.თბილისი
კოსტავას ქ.№47


| | |
|---|---|
| დირექტორი | თ. ჯაჯანიძე |
| მთავარი არქიტექტორი | თ. ჯაჯანიძე |
| არქიტექტორი | მ. კურცხალია |
| არქიტექტორი | ს. მათითაიშვილი |
| არქიტექტორი | ბ. შაიაშვილი |

სტადია: პრ. მასშტაბი: 1:100


ფორმატი: A1 ფურცელი:

თბილისი 2024


# ჭრილი 2-2
მ.1:100

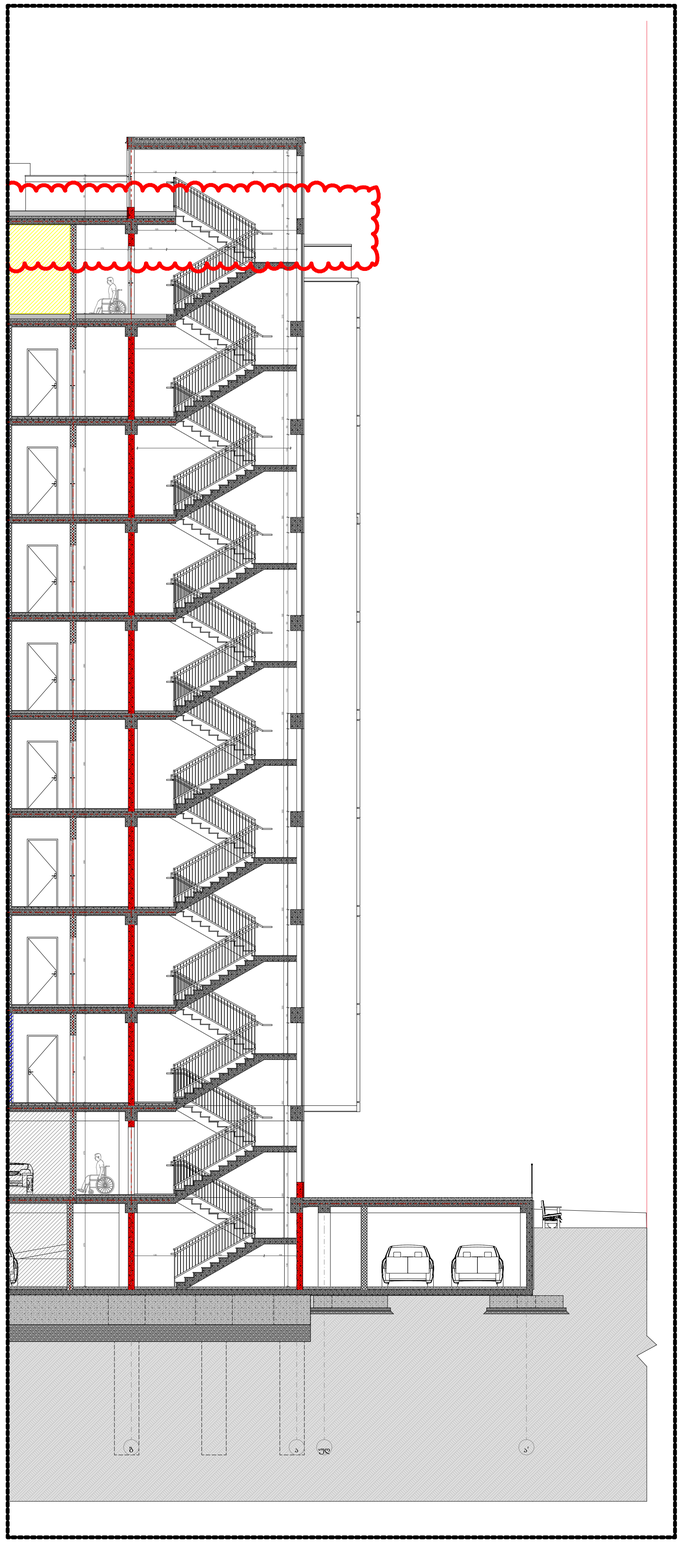


# კიბის დეტალი
მ.1:50

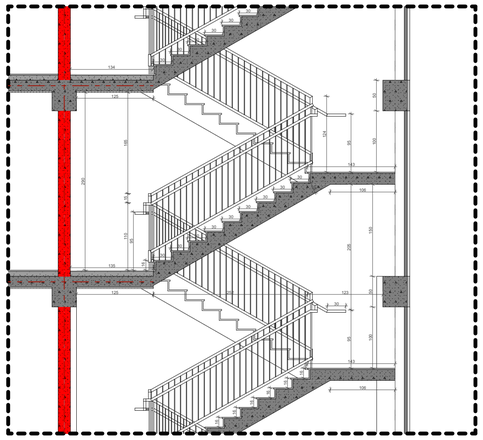

მ.1:50

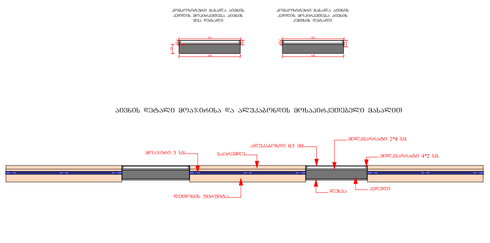



# კიბის უჯრედი
მ.1:50

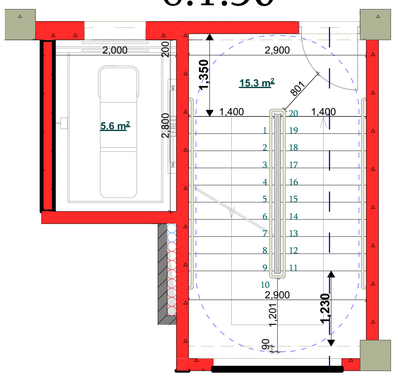



# კვანძი


გარე კედელი მოპირკეთებული ფუნდერმაქსის პანელებით
ცეცხლმედეგობა 2 სთ-ზე მეტი.

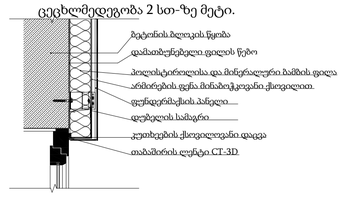


# კვანძი

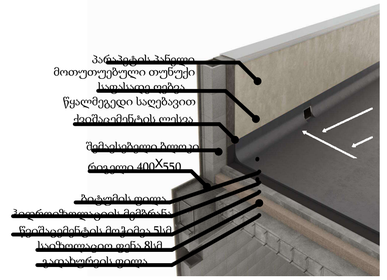


# კვანძი

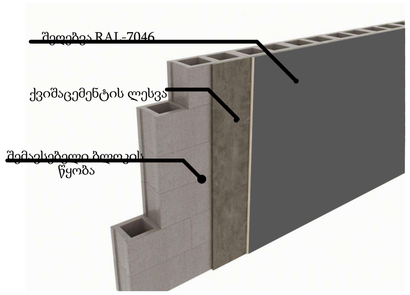


| | | | |
|---|---|---|---|
| შეილესოს და შეიღებოს მაღალი ხარისხის საღებავით RAL 7016 | კომპოზიტური პანელი RAL 9016 | ალუმინის კარ-ფანჯარა RAL 9005 | კომპოზიტური პანელი RAL 7016 |

ქ.თბილისი,
ი. გაბარინის ქ. № 7

საბურთალოს რაიონი
ნაკვეთი 01.10.13.008.021

დამკვეთი - შპს "მშენალიანსი"

ს/ძ 405018145

მრავალბინიანი საცხოვრებელი სახლი

პირობითი აღნიშვნები

ტერიტორიის საპროექტო საზღვარი

ჭრილის ხაზი

0.00 ნიშნული
-0.10

დეტალები

ტექნიკურ-ეკონომიკური მაჩვენებლები

NBC GROUP

შ.პ.ს. NBC group
ს/კ. 404966293




ქ.თბილისი
კოსტავას ქ.№47





| | |
|---|---|
| დირექტორი | თ. პაპანიძე |
| მთავარი არქიტექტორი | თ. პაპანიძე |
| არქიტექტორი | მ. კურცხალია |
| არქიტექტორი | ს. მათითაიშვილი |
| არქიტექტორი | ბ. შაიაშვილი |

| | |
|---|---|
| სტადია: პრ. | მასშტაბი: 1:100 |
| ფორმატი: A1 | ფურცელი: |

თბილისი 2024

# კარ-ფანჯრების სპეციფიკაცია
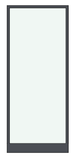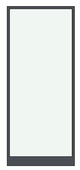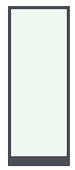
| სახელი | ვტ - 2 | ვტ - 3 | ვტ - 3 | ფ -1 |
|---|---|---|---|---|
| რაოდენობა | 9 | 1 | 19 | 10 |
| ზომა | 100×240 | 110×260 | 100×260 | 80×150 |
| ორიენტაცია | | | | R |
| გეგმა |  |  |  |  |
| ხედი |  |  |  |  |
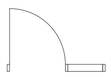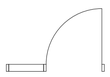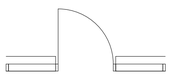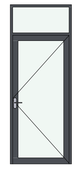
| სახელი | ვტ - 1 (კარი) | კ - 1 | კ - 1 | კ - 2 | კ - 2 | კ - 4 90წთ | კ - 4 90წთ | კ - 5 20წთ | კ - 5 90წთ | კ - 6 | კ - 6 | კ - 7 |
|---|---|---|---|---|---|---|---|---|---|---|---|---|
| რაოდენობა | 1 | 8 | 8 | 45 | 52 | 19 | 27 | 16 | 32 | 2 | 2 | 1 |
| ზომა | 210×240 | 100×260 | 100×260 | 160×260 | 160×260 | 100×220 | 100×220 | 100×220 | 100×220 | 160×260 | 160×260 | 260×260 |
| ორიენტაცია | R | L | R | R | L | L | R | R | L | L | R | R |
| გეგმა |  |  |  |  |  |  |  |  |  |  |  |  |
| ხედი |  |  |  |  |  |  |  |  |  |  |  |  |

| სახელი | ლიფტის კარის ღიობი | ტექნიკური კარი 1 | ტექნიკურუ კარი 2 | შ.კ - 95სმ | შ.კ - 95სმ | შ.კ - 100სმ | შ.კ - 100სმ | შ.კ - 100სმ (საოფისე) | შ.კ - (საოფისე) 95სმ | შ.კ - (საოფისე) 95სმ | შ.კ - (საოფისე) 100სმ | შ.კ - (საოფისე) 100სმ |
|---|---|---|---|---|---|---|---|---|---|---|---|---|
| რაოდენობა | 11 | 1 | 1 | 49 | 51 | 2 | 6 | 1 | 1 | 1 | 1 | 1 |
| ზომა | 100×220 | 100×180 | 100×190 | 95×220 | 95×220 | 100×220 | 100×220 | 100×220 | 95×220 | 95×220 | 100×220 | 100×220 |
| ორიენტაცია | | L | L | L | R | R | L | R | L | R | L | R |
| გეგმა | |  |  |  |  |  |  |  |  |  |  |  |
| ხედი |  |  |  |  |  |  |  |  |  |  |  |  |

ქ.თბილისი,
ი. გაბარინის ქ. № 7

საბურთალოს რაიონი
ნაკვეთი 01.10.13.008.021

დამკვეთი - შპს "შშენალიანსი"

ს/კ 405018145

მრავალბინიანი საცხოვრებელი სახლი

პირობითი აღნიშვნები

ტერიტორიის საპროექტო საზღვარი

ჭრილის ხაზი

0.00 / -0.10 ნიშნული

კარ-ფანჯრების სპეციფიკაცია

ტექნიკურ-ეკონომიკური მაჩვენებლები

NBC GROUP

შ.პ.ს. NBC group
ს.კ. 404966293

ქ.თბილისი
კოსტავას ქ.№47

| | |
|---|---|
| დირექტორი | თ. ჯაჯანიძე |
| მთავარი არქიტექტორი | თ. ჯაჯანიძე |
| არქიტექტორი | მ. კურცხალია |
| არქიტექტორი | ს. მათითაიშვილი |
| არქიტექტორი | ბ. შაიაშვილი |

სტადია: პრ. მასშტაბი: 1:100

ფორმატი: A1 ფურცელი:

თბილისი 2024