
-2 სართული -6.60 ნიშნული.

კიბის უჯრედის და სადარბაზოს ფართობი - 127.11 მ²

ავტოსადგომის საერთო ჯამი 943.86 მ²
ავტომობილებს სავალი გზა 463.37 მ²
პარკინგის საერთო ჯამი სულ 1407.23 მ²

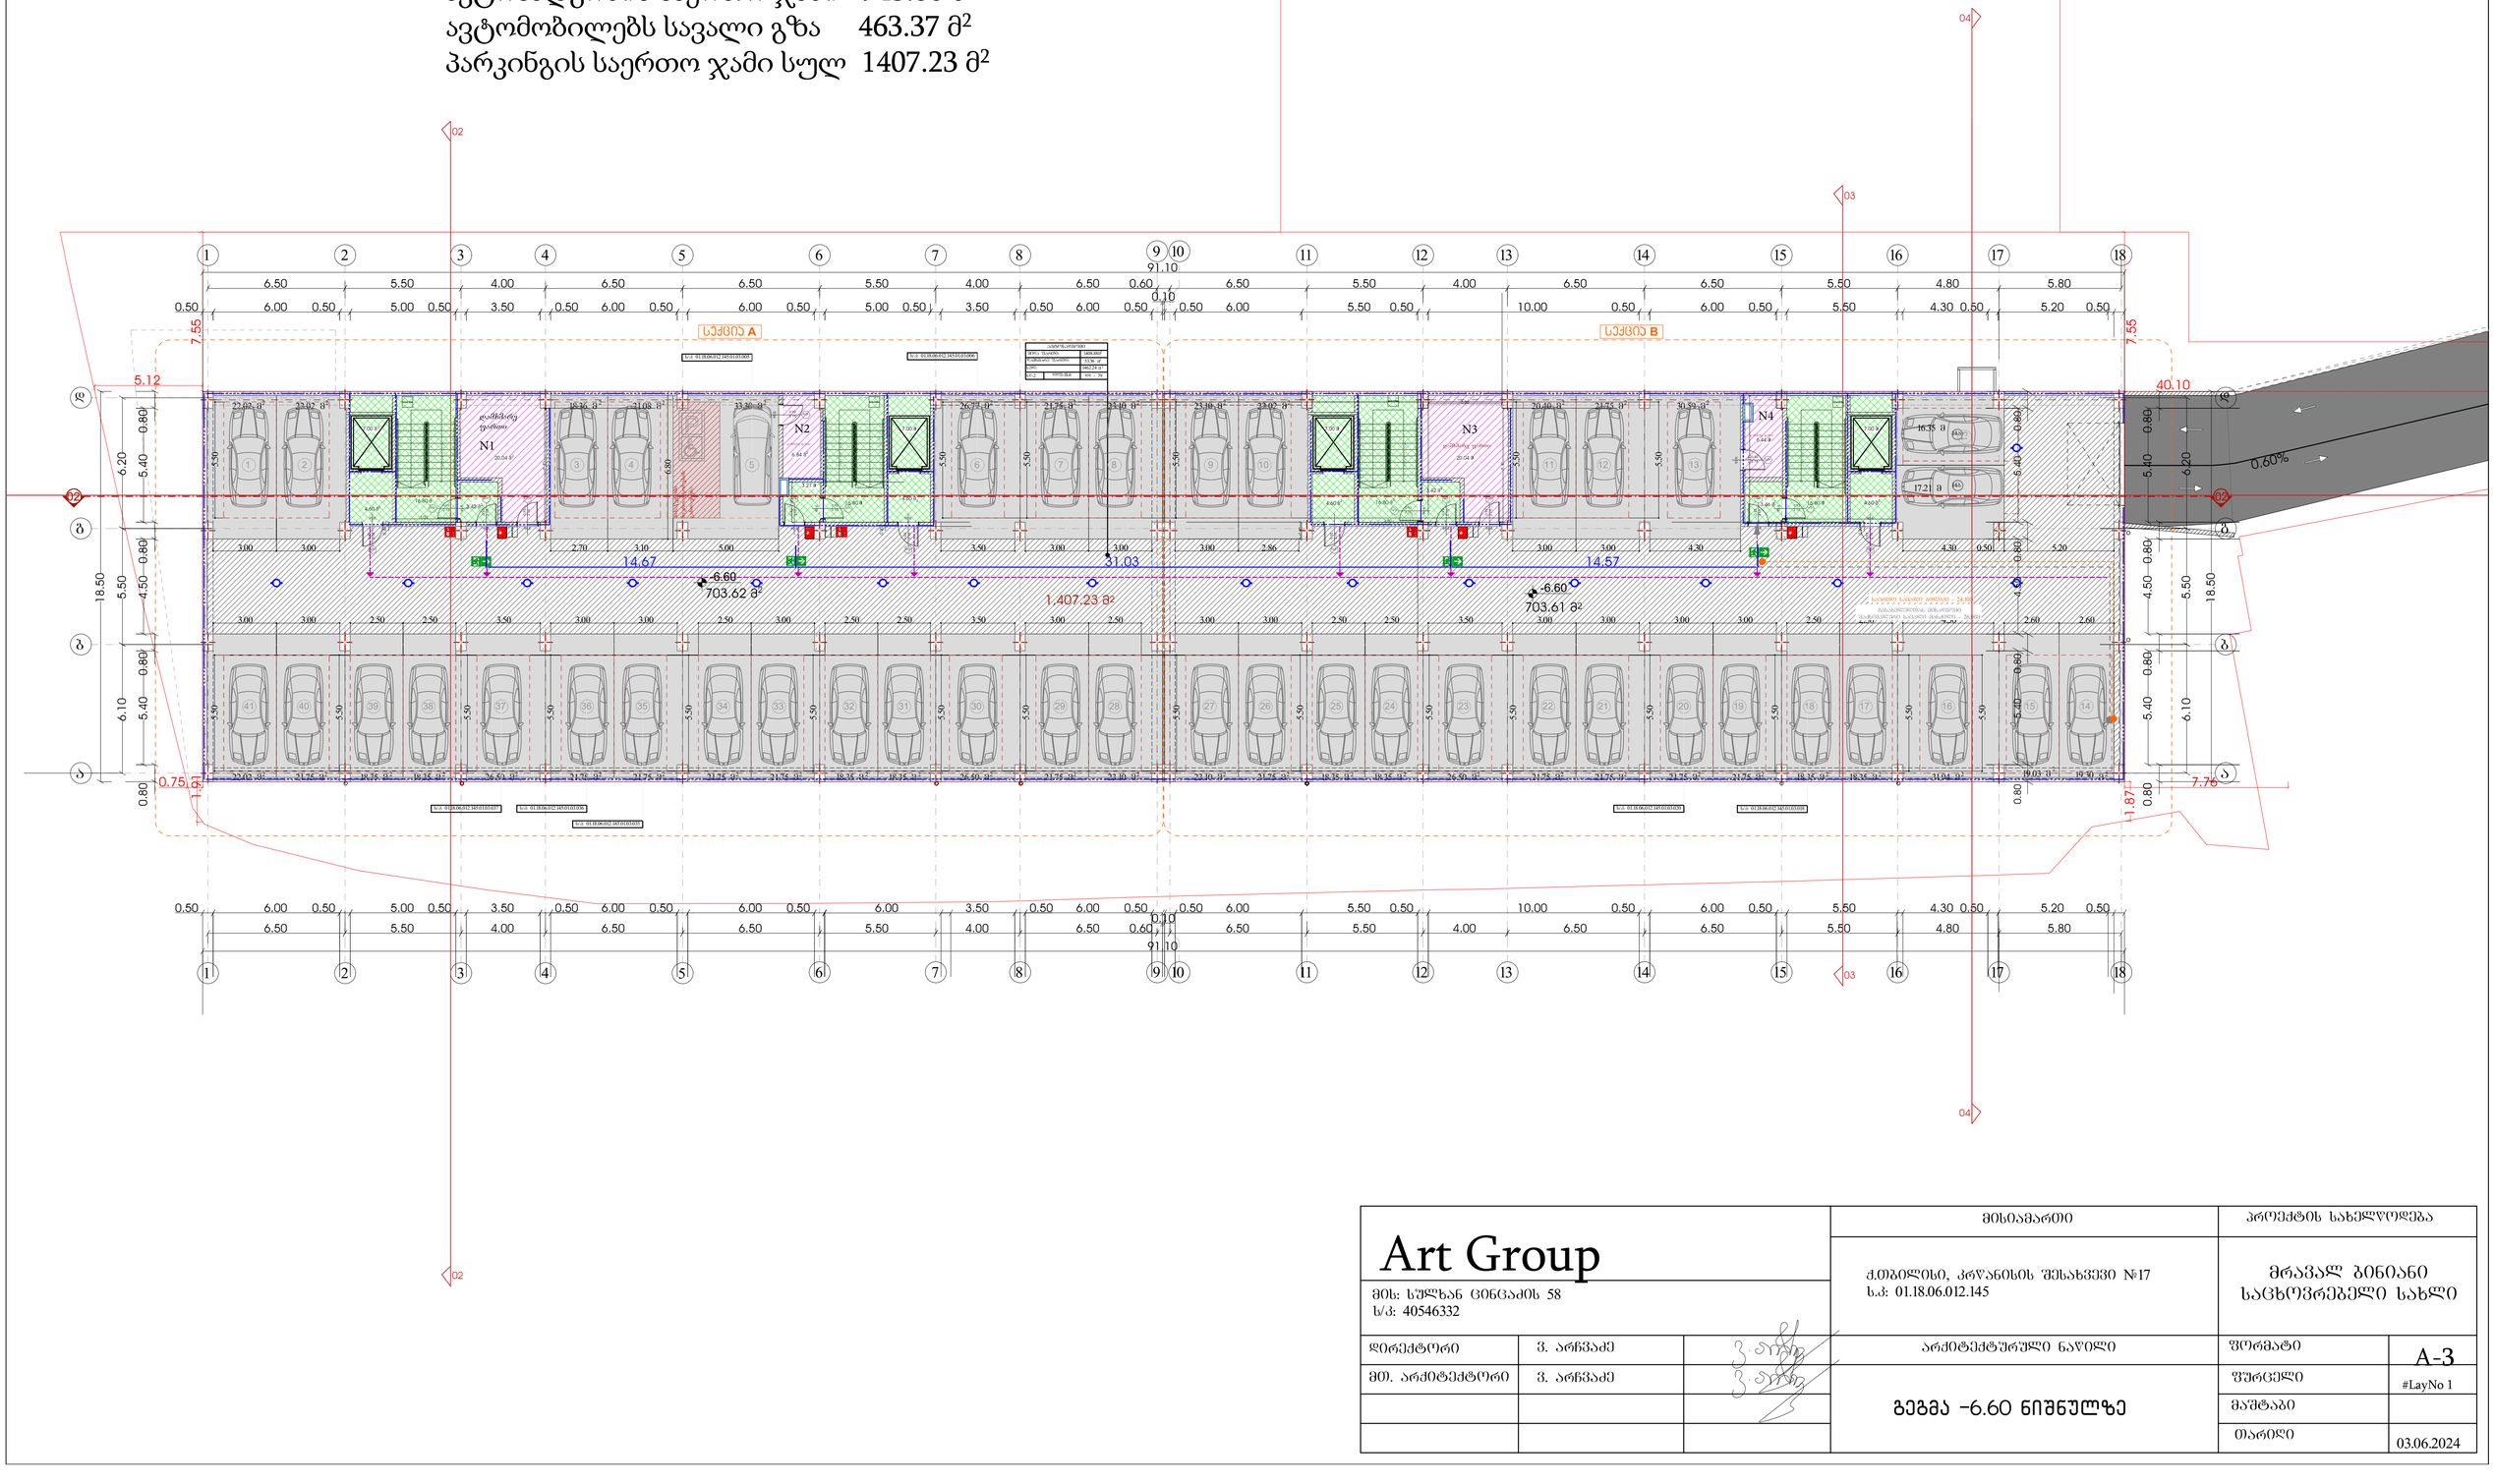


Art Group მის: ხულხან ცინცაძის 58 ს/კ: 40546332			მისამართი ქ.თბილისი, კრწანისის შესახვევი №17 ს.კ: 01.18.06.012.145	პროექტის სახელწოდება მრავალ ბინიანი საცხოვრებელი სახლი	
დირექტორი	ვ. არჩვაძე		არქიტექტურული ნაწილი	ფორმატი	A-3
მთ. არქიტექტორი	ვ. არჩვაძე		გეგმა -6.60 ნიშნულზე	ფურცელი	#LayNo 1
				მაშტაბი	
				თარიღი	03.06.2024


-1 სართული -3.30 ნიშნული.

კიბის უჯრედის და სადარბაზოს ფართობი - 112,63 მ^2

ავტოსადგომის საერთო ჯამი 992.99 მ^2
ავტომობილებს სავალი გზა 419.62 მ^2
პარკინგის საერთო ჯამი სულ 1412.62 მ^2

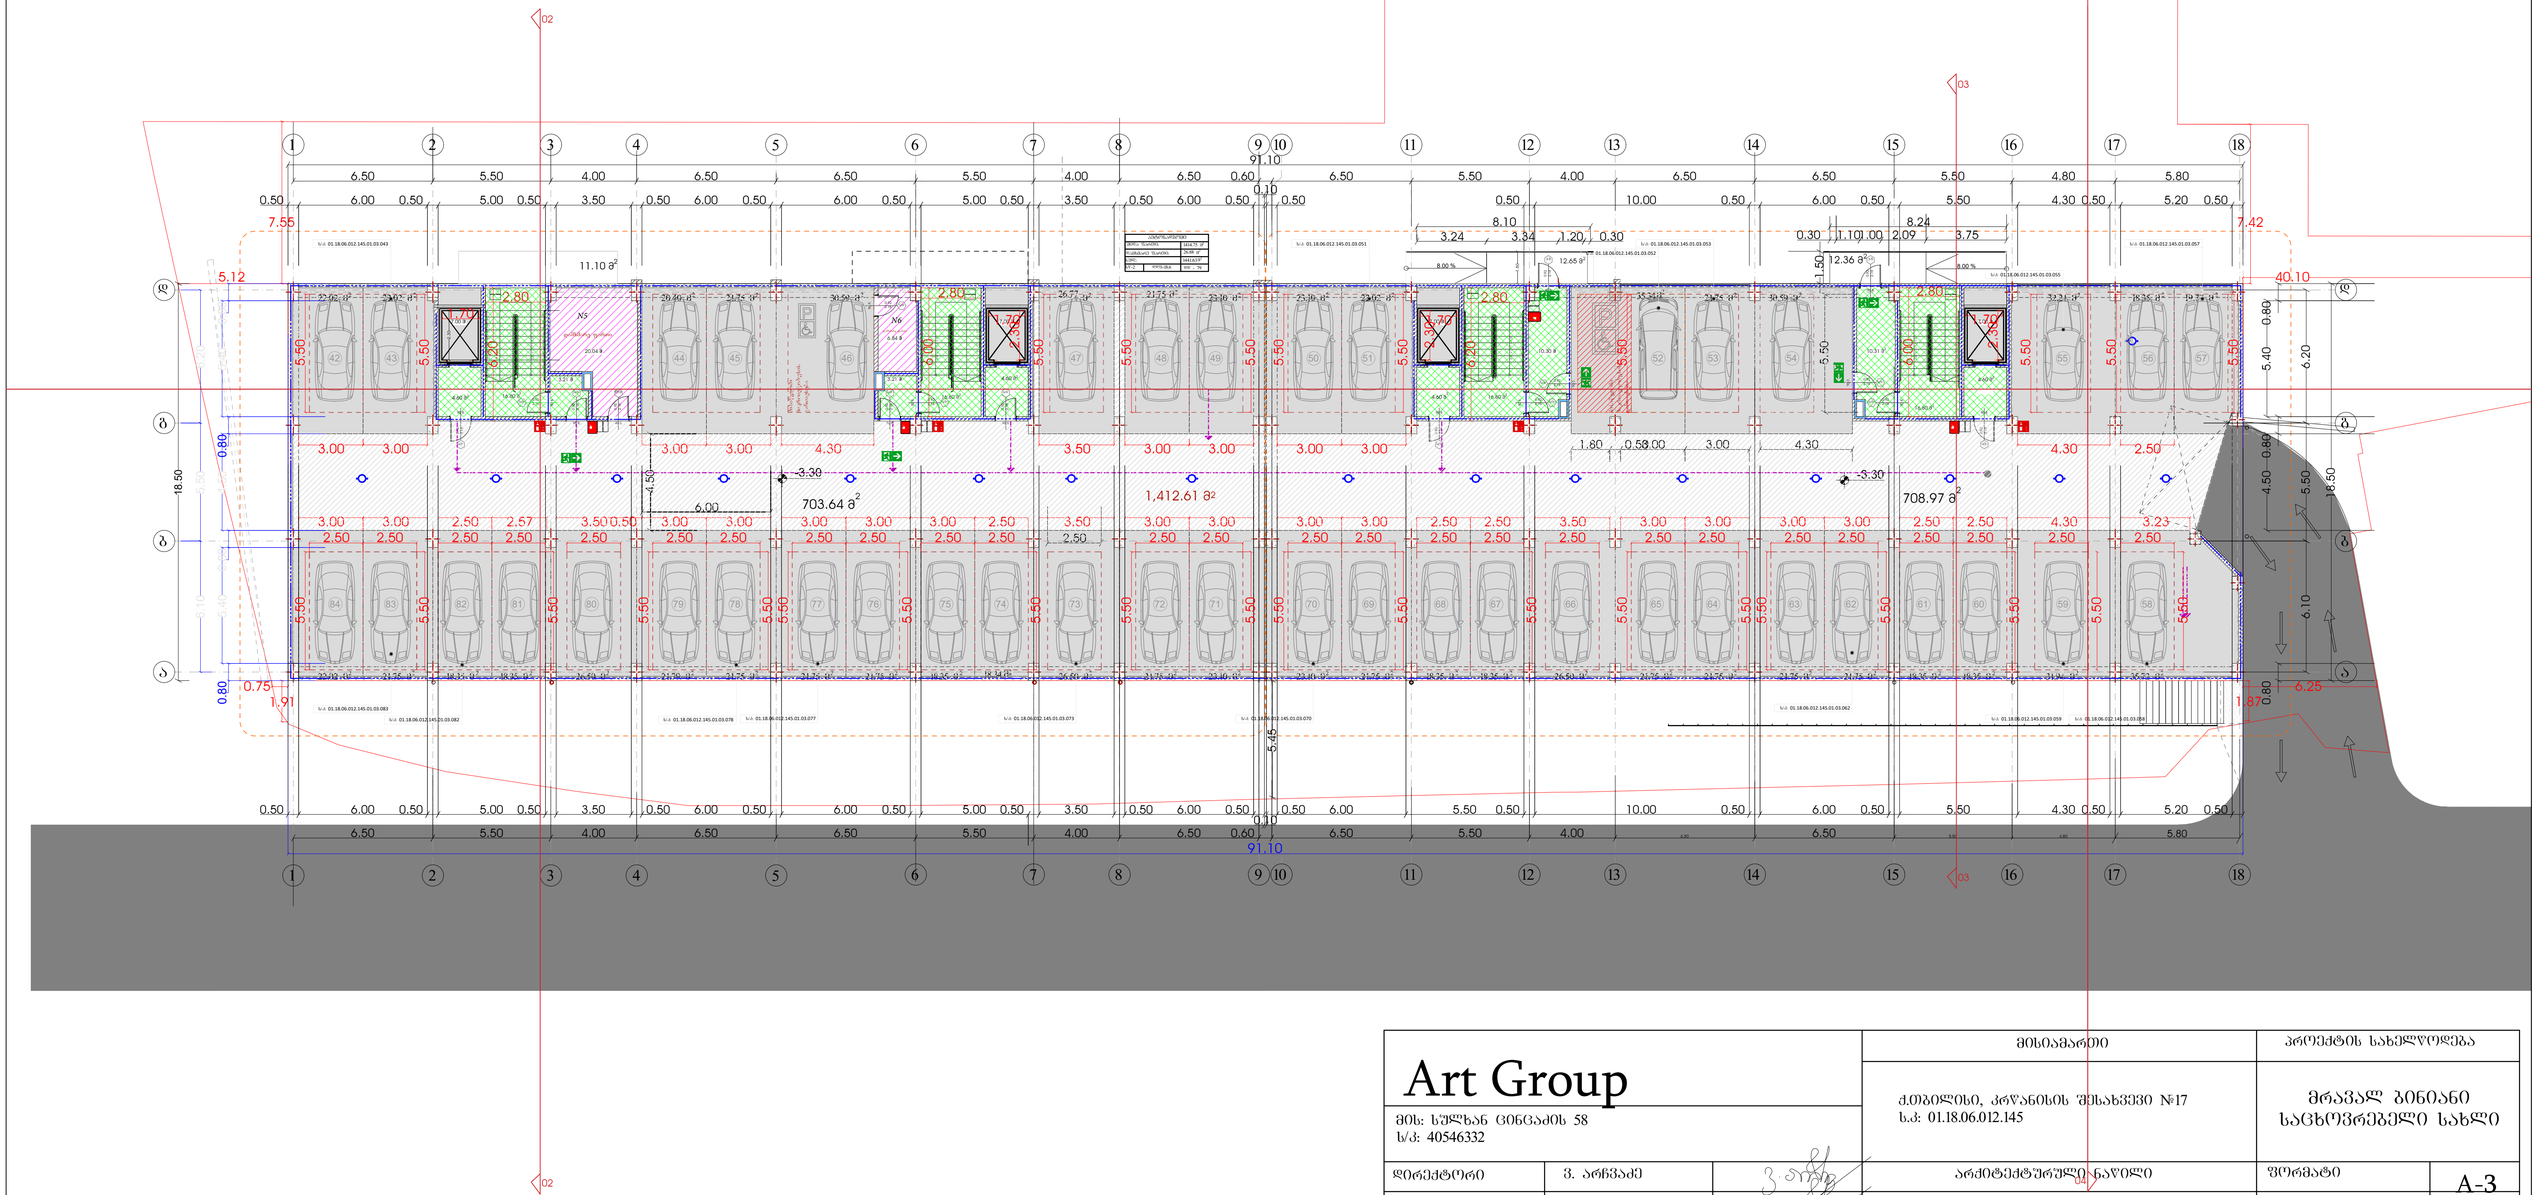

Art Group მის: ხულხან ცინცაძის 58 ს/კ: 40546332			მისამართი ქ.თბილისი, კრწანისის შესახვევი №17 ს.კ: 01.18.06.012.145	პროექტის სახელწოდება მრავალ ბინიანი საცხოვრებელი სახლი
დირექტორი	ვ. არჩვაძე		არქიტექტურული ნაწილი	ფორმატი A-3
მთ. არქიტექტორი	ვ. არჩვაძე		გეგმა -3.30 ნიშნულზე	ფურცელი #LayNo 2
				მაშტაბი
არქიტექტორი	ანა ბუცხრიკიძე			თარიღი 03.06.2024

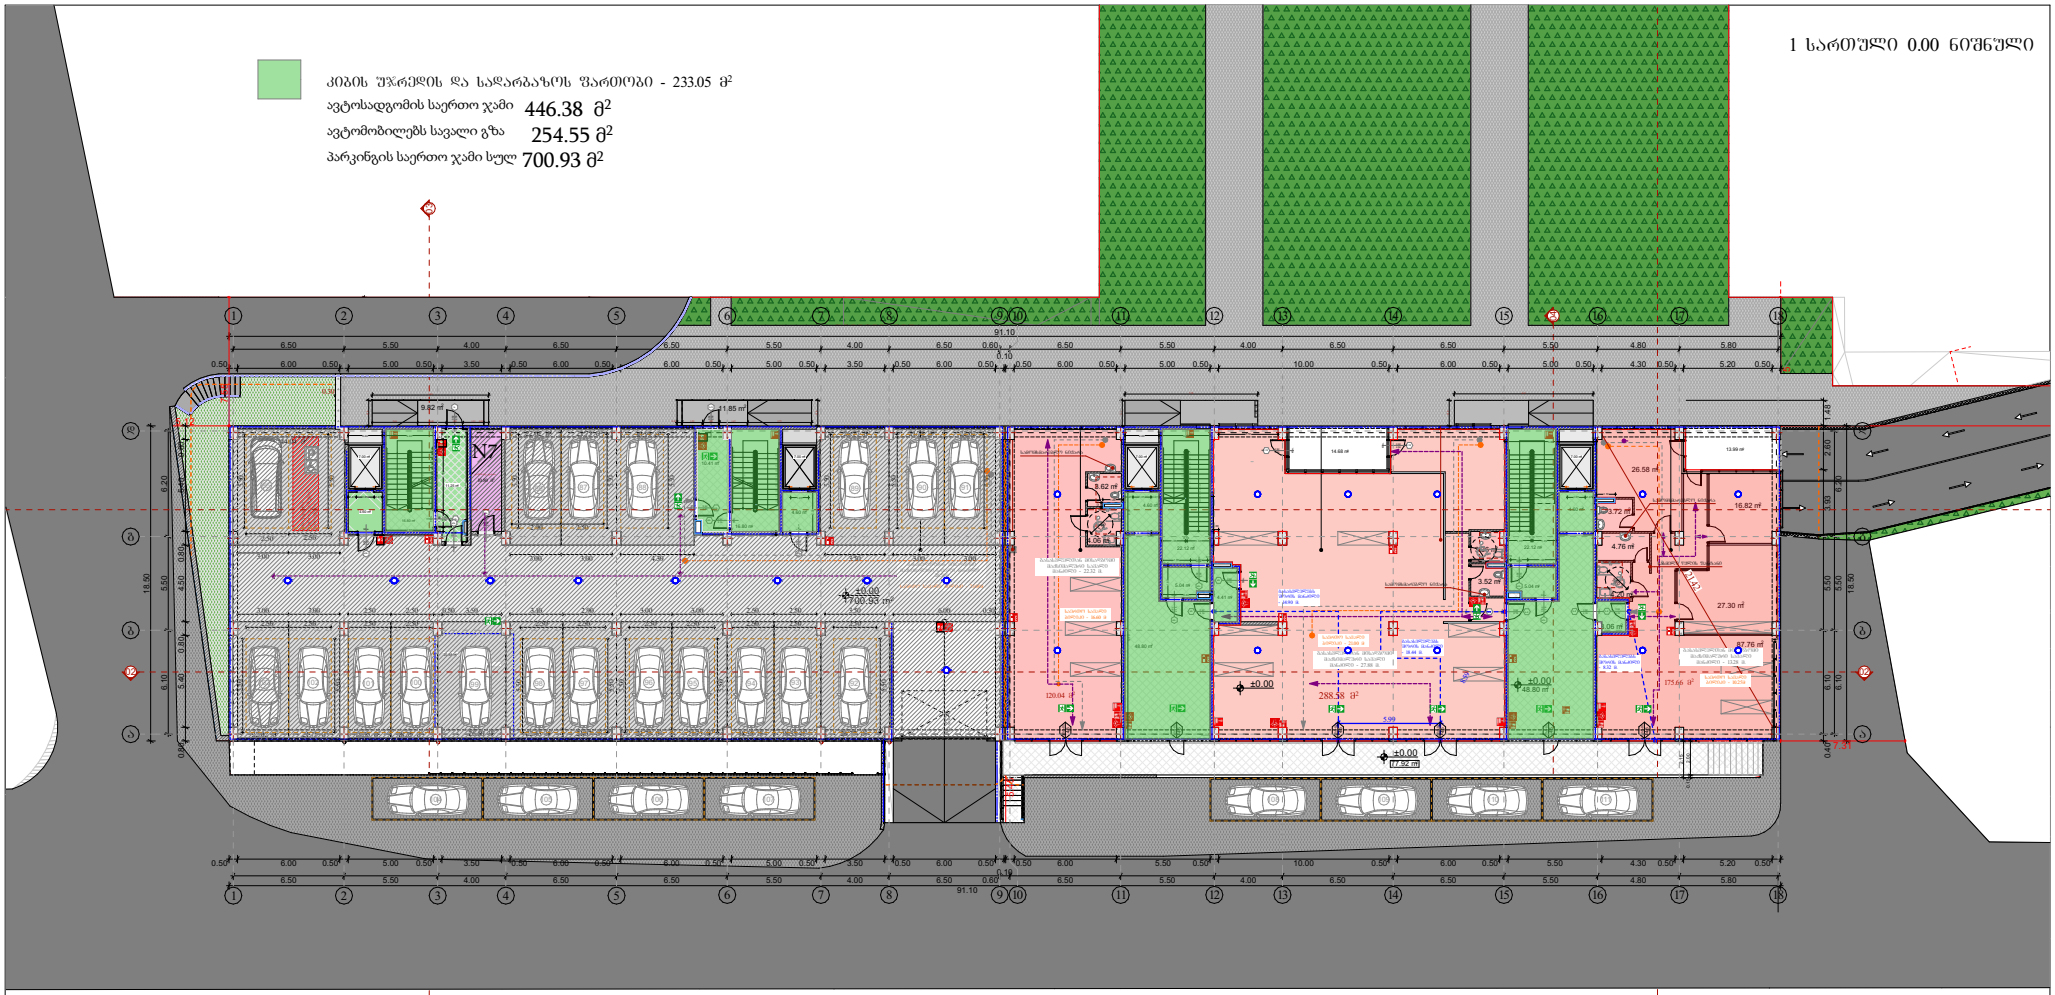

Art Group მის: სულხან ცინცაძის 58 ს/კ: 40546332			მისამართი ქ.თბილისი, კრწანისის შესახვევი №17 ს.კ: 01.18.06.012.145	პროექტის სახელწოდება მრავალ ბინიანი საცხოვრებელი სახლი
დირექტორი	ვ. არჩვაძე		არქიტექტურული ნაწილი	ფორმატი A-3
მთ. არქიტექტორი	ვ. არჩვაძე			შენიშვნა
				მასშტაბი
შემსრულებელი	ვ. არჩვაძე			თარიღი 03.06.2024