
სიტუაციური გეგმა

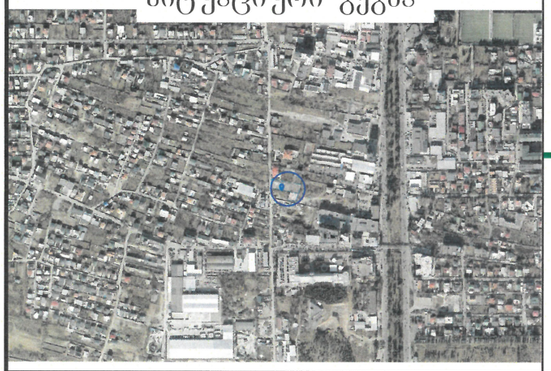

შ.პ.ს. "ჯითი სარვეი"


საიდ.კოდი 400224681
ქ.თბილისი, გიორგი ბარწყინვალეს ქ №4 II სართული,ოფისი №4
მობ: +995 598 30-20-15 +995 599 53-15-15
office@gtsuvey.ge
www.facebook.com/GTSURVAY1

GT SURVEY

ქ.თბილისი, სოფელი დიღომი, როსტევანის ქ №58
როსტევანის ქუჩის II-ე შესახვევი №4
(ს.კ 01.72.14.034.123;01.72.14.034.359)
გიორგი ყარალაშვილის და ოლია ნათენაძეს
საკუთრებაში არსებული
არასასოფლო-სამეურნეო დანიშნულების მიწის ნაკვეთების

ტოპოგრაფიული რუკა

თარიღი: 23.10.2024

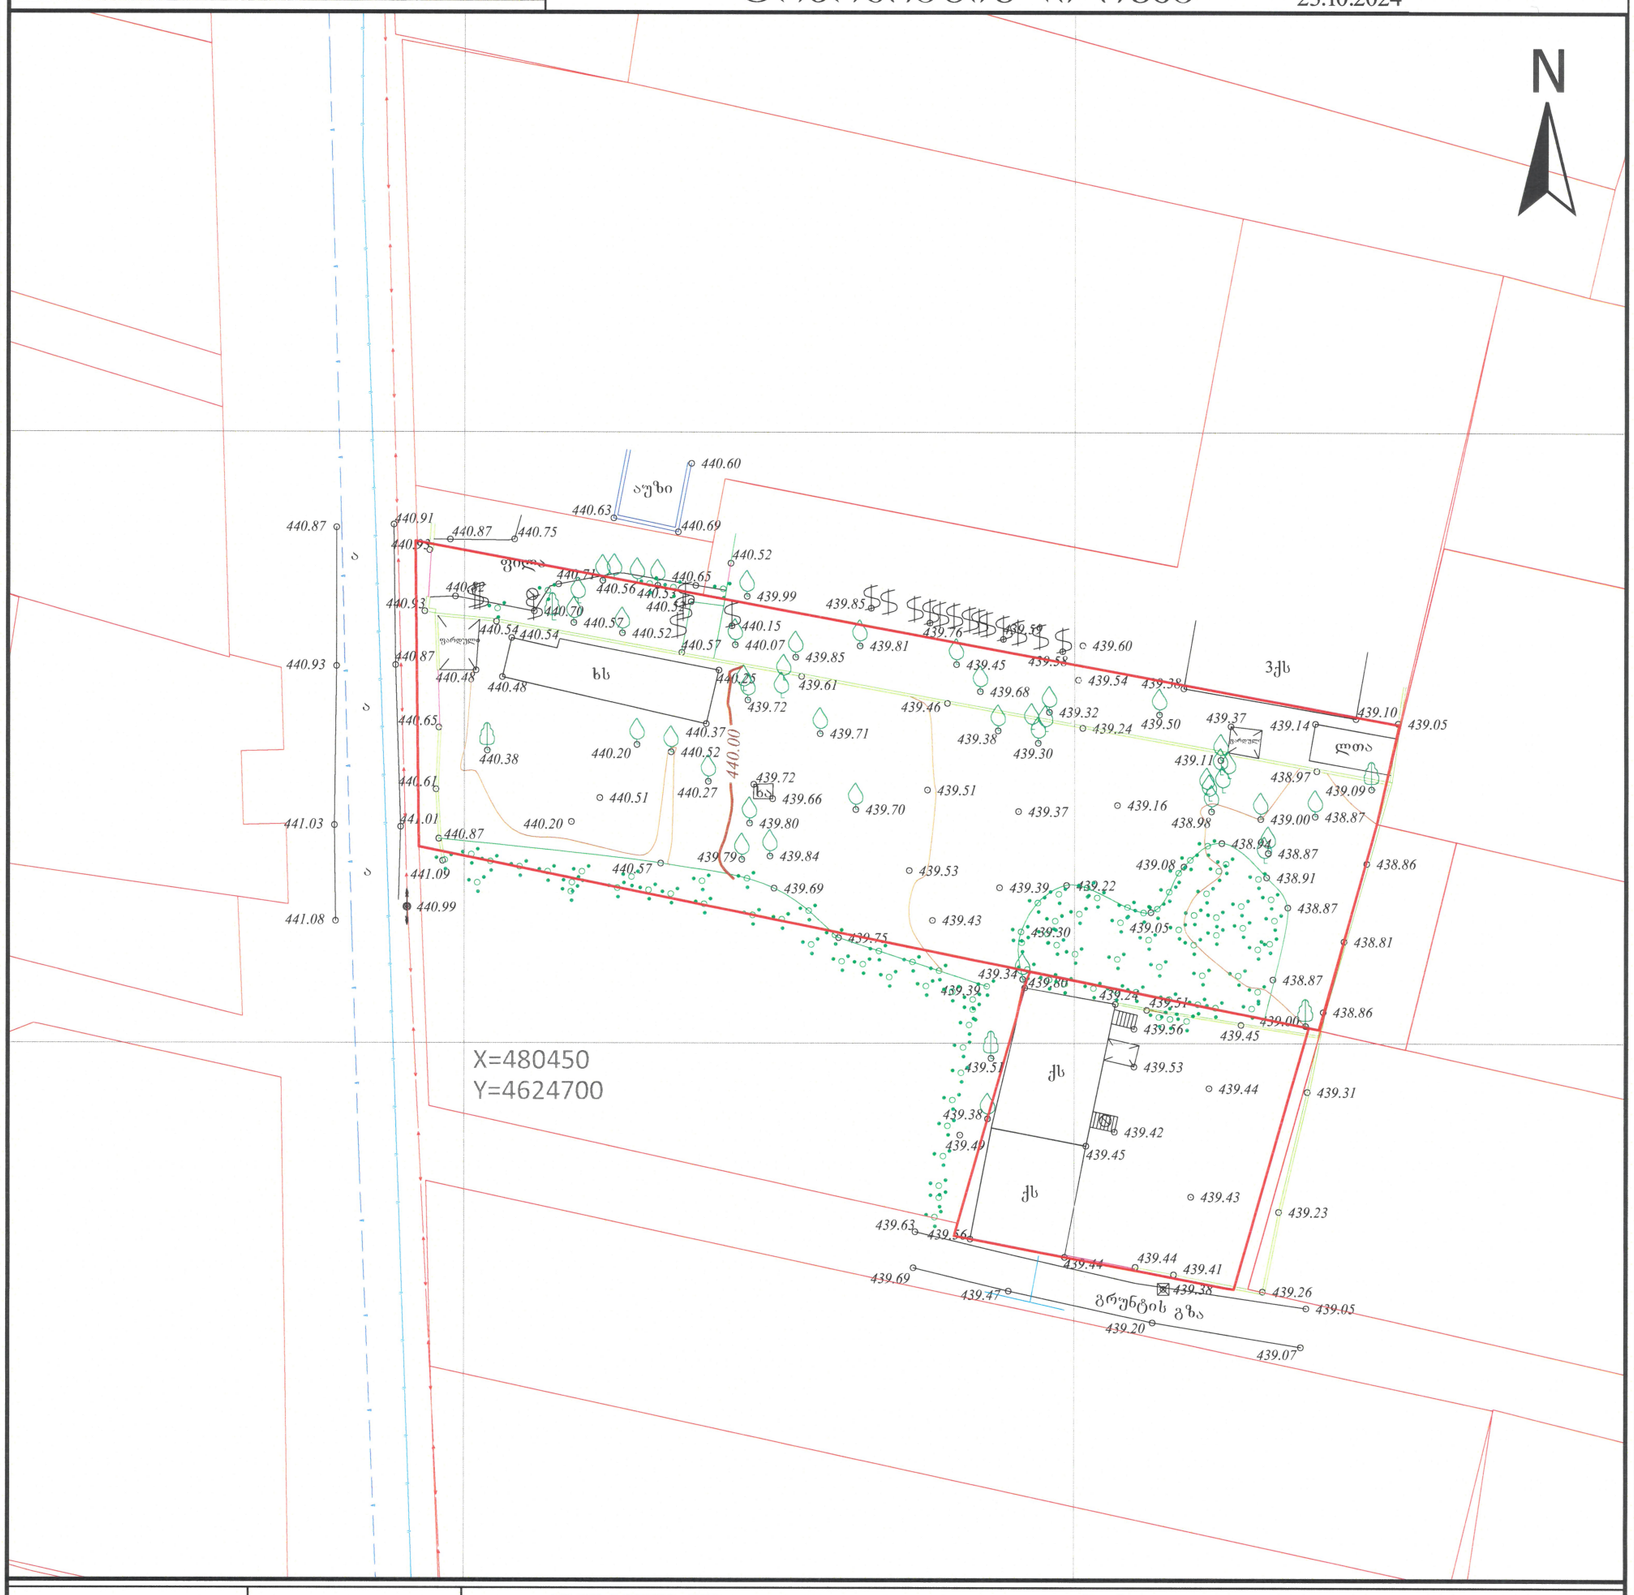

სერვიტუტის ზართობი: 000 მ	პიროგითი აღნიშვნები	ტოპოგრაფიული რუკა: გაკეთებულია საქართველოს მუდმივმოქმედი Geo-Cors-ის ჯიპიეს რეფერენსირებულ ქსელზე დაყრდნობით. სახელმწიფო კოორდინატთა სისტემა: WGS 1984 წლის, UTM პროექცია, სიმაღლური სისტემა: კვაზიგეოიდი 1977 წლის გალტიის ზღვის სიმაღლე ტოპოგრაფიული რუკა მ 1:500 / რელიეფის კვეთა 0.5მ			
მიწისქვეშა კომუნიკაციები	ნაკვეთის საზღვარი	ბუჩქი	გეგმურ სიმაღლური წერტილი (რპ)	რკინის ღობე	(მიწისქვეშა კომუნიკაციები დატანილია საჯარო რეესტრში რეგისტრირებულ ბაზაზე დაყრდნობით,მშენებლობის დაწყების წინ გამოსახილი იქნას შესაბამისი მიწისქვეშა კომუნიკაციების წარმომადგენელი)
	შენობა	გაზონი		ბორდიური	
კანალიზაცია	არკა	სამეთვალყურეო ჭები	ხეების რიგი	ბეტონი	
დენის კაბელი	ფარდული	ძეგლი	ტრანსფორმატორი	კედელი	დირექტორი: ბ. ხანიძე
გაზის მილი	კიბე	შადრევანი	რადიო ან ტელე ანძა	საყრდენი კედელი	გეოდეზისტი კომპ. უზრუნველყოფა: ი.მანჯავლაძე
წყლის მილი	ფოთლოვანი ხე	ონკანი	ლამპიონები	ბილიკი	გეოდეზისტი კომპ. უზრუნველყოფა: ი.მანჯავლაძე
კავშირგაბმულობა	წიწვოვანი ხე	წყარო ან ჭა	ელექტრო ბოძი	გზის კონტური	დამკვეთი
	ხეხილის ხე	ბენზინგასამართი სადგური	რკინიგზა	ფლატე	
	პალმა	მაღალი ძაბვის გადამცემი	იზოჰიფსი	წყლის კონტური	
			მთავარი იზოჰიფსი		