

















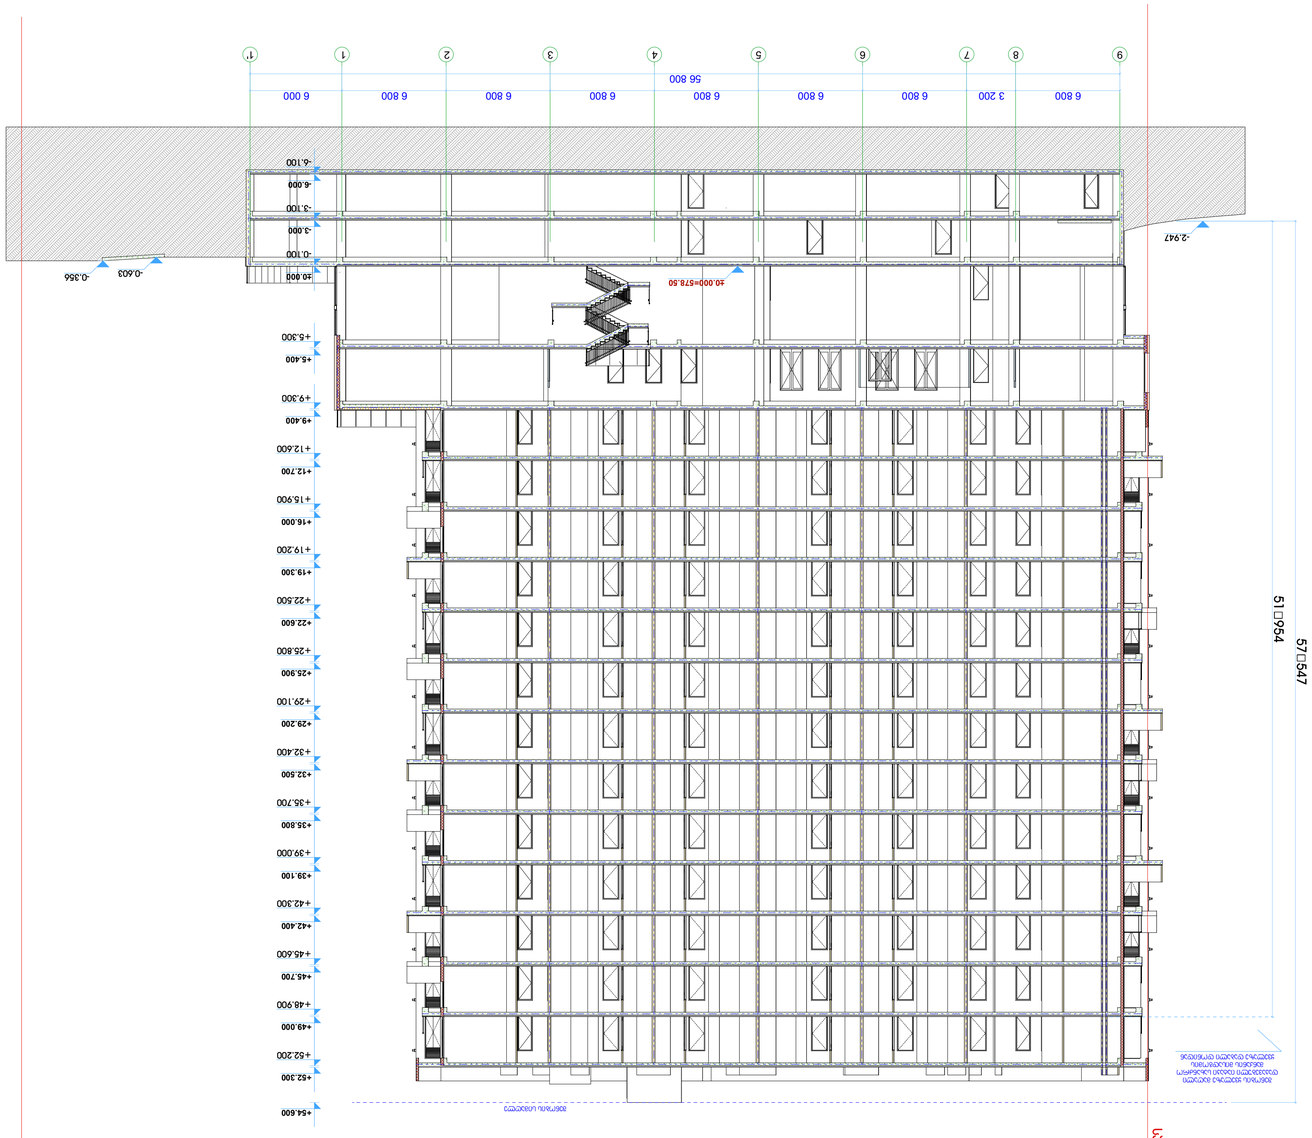

ჭრილი 2-2

ნაგებობის სიგრძე

ნაგებობის სიმაღლე

ნაგებობის ტიპი	
ფასადის ტიპი	A1
სართულების რაოდენობა	
ნაგებობის კლასი	ს.პ

ნაგებობის ფართობი	
ნაგებობის მოცულობა	
ნაგებობის სიმაღლე	
ნაგებობის სიგრძე	
ნაგებობის სიგანე	

პროექტის ხელმძღვანელი	
პროექტის ავტორი	
პროექტის თარიღი	02.11.2019
მასშტაბი	1:200

SEAL:

TITLE:

ჭრილი 2-2

პროექტის ავტორი	




ნაგებობის ნიშნული	
ნაგებობის ნიშნული	-3.30
ნაგებობის ნომერი	1
